
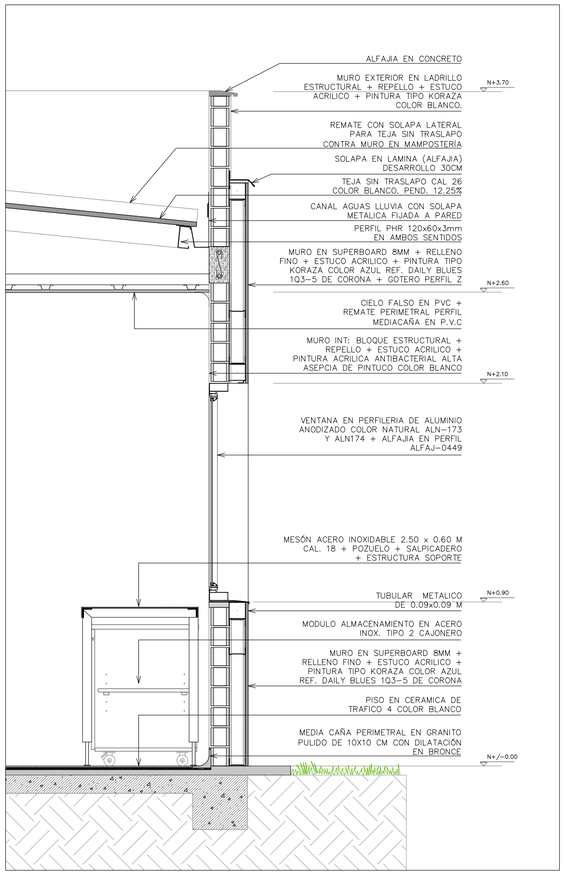



Detalle de corte por fachada - Área de Procedimientos

Esc: 1:20

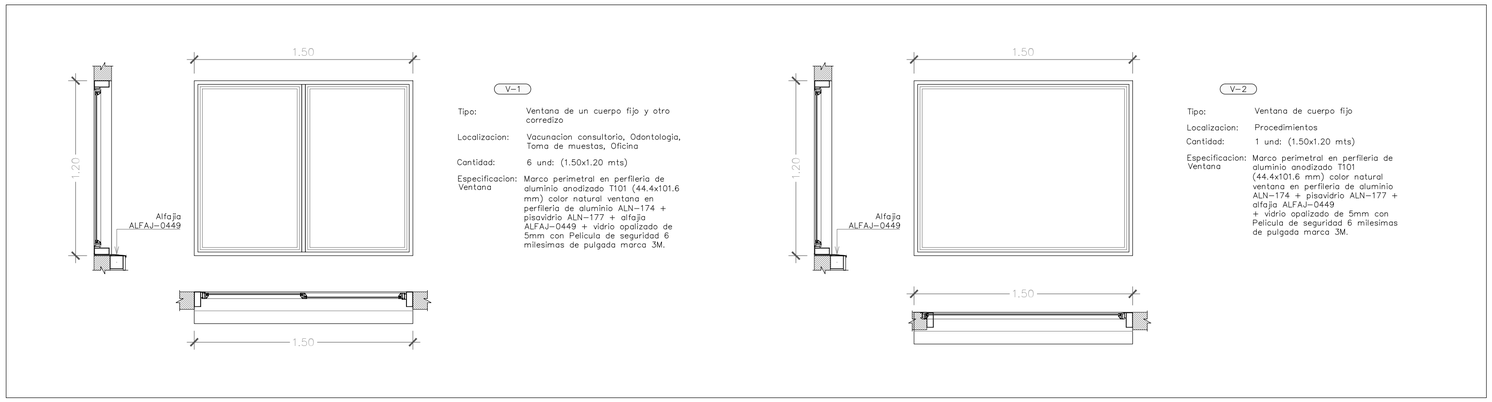


Detalle de ventaneria

Esc: 1:25

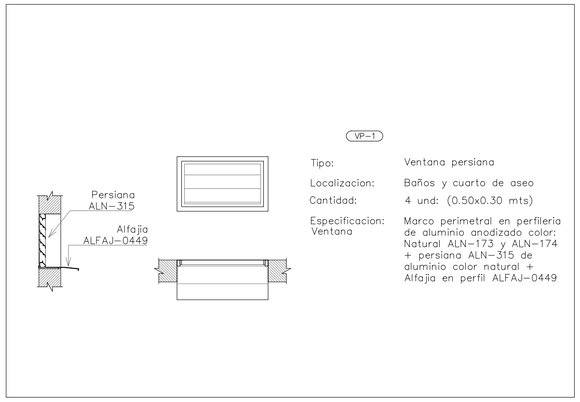


Detalle de ventaneria

Esc: 1:20

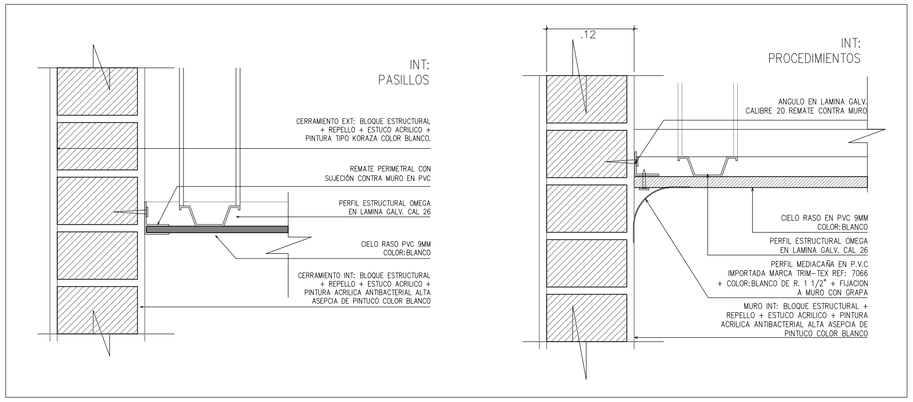

Detalle de remate de cielos falsos a muros

Esc: 1:5

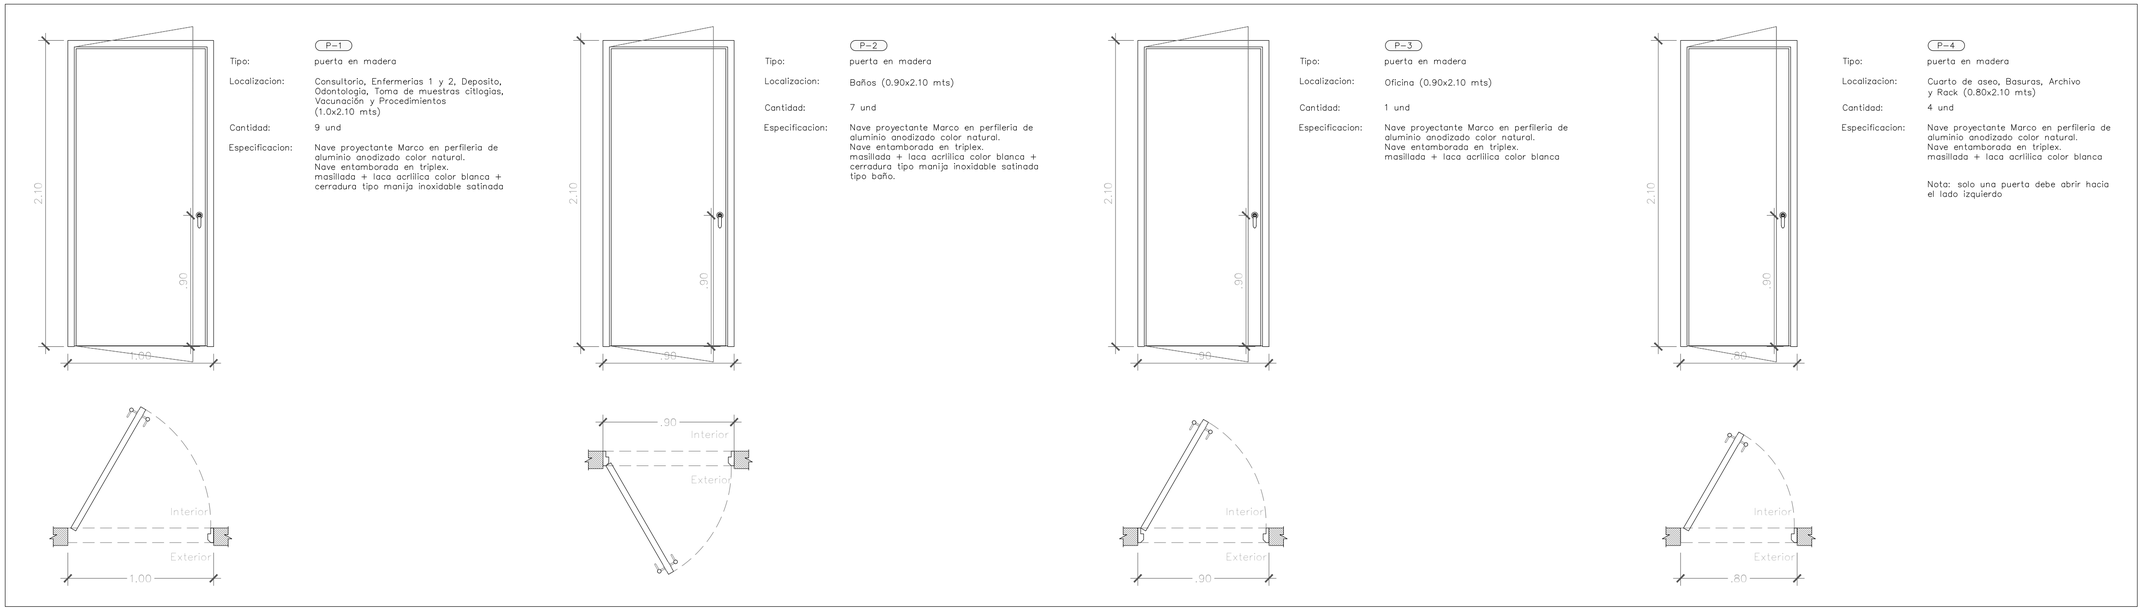

Detalle de puertas

Esc: 1:25

Proyecto:

CONSTRUCCIÓN DEL PUESTO DE SALUD EL ORTIGAL MUNICIPIO DE MIRANDA, DEPARTAMENTO DEL CAUCA

Localización:



Propietario:

Municipio de Miranda, Cauca

Contiene:

Detalle de corte por fachada, remates de cielos falsos, detalles de ventanas y de puertas

Observaciones:

Aprobo:

Diseño:

Arq.Victoria Eugenia Aragón Martínez

Mat: A45302013-31655172

Dibujo:

Victoria Eugenia Aragón Martínez

Archivo: USO-Det_01-08-B2-Rev_10.dwg

Revisión:	Plano:
Rev-10	1/8
Fecha: Marzo 28 / 2023	
Escala: Las Indicadas	