

P-5


Tipo: Puerta Batiente celosia en aluminio


Localizacion: Basuras (1 und – 0.90x2.10 mts)

Cantidad: 1 und.

Especificacion: Batiente una (1) nave.
+ Marco y nave en perfileria T101 (44.4x101.6 mm) de aluminio anodizado color natural
+ persiana ALN–315 de aluminio color natural.

Cerraduras: Cilindro de seguridad – Marca Yale + Manija en aluminio en tubular de 3/4".

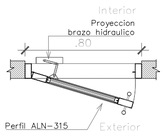

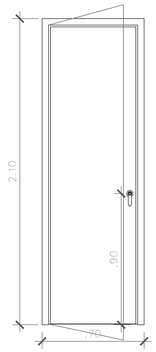


P-6


Tipo: puerta en madera

Localizacion: Odontologia (0.70x2.10 mts)

Cantidad: 1 und

Especificacion: Nave proyectante Marco en perfileria de aluminio anodizado color natural. Nave entamborada en triplex. masillada + laca acrilica color blanca + Aislante acustico de 50mm HIPERTEC–WALL–SOUND de metecno

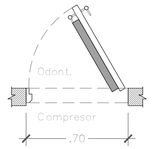

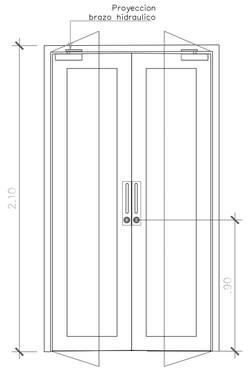

P-7


Tipo: Puerta Batiente celosia en aluminio


Localizacion: Compresor (1.20x2.10 mts)

Cantidad: 1 und.

Especificacion: Batiente dos (2) naves.
+ Marco y nave en perfileria T101 (44.4x101.6 mm) de aluminio anodizado color natural
+puerta en tamborada en lámina galvanizada calibre 18 con refuerzo interno C–18 cada 20 cm + 3 bisagras tubulares de 4" + acabado en pintura color natural + Aislante acustico de 50mm HIPERTEC–WALL–SOUND de metecno

Cerraduras: Cilindro de seguridad – Marca Yale + Manija en aluminio en tubular de 3/4".

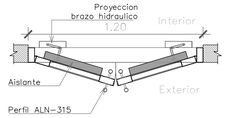

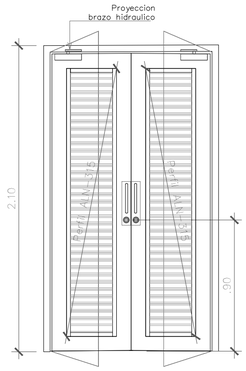

P-8


Tipo: Puerta Batiente celosia en aluminio

Localizacion: UTB y Planta electrica (1.20x2.10 mts)

Cantidad: 4 und.


Especificacion: Batiente dos (2) naves.
+ Marco y nave en perfileria T101 (44.4x101.6 mm) de aluminio anodizado color natural
+ persiana ALN–315 de aluminio color natural.

Cerraduras: Cilindro de seguridad – Marca Yale + Manija en aluminio en tubular de 3/4".

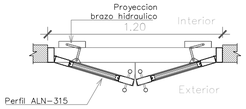

Detalle de puertas

Esc: 1:25

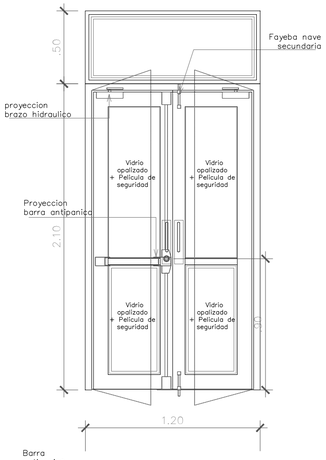

PVE–1

Tipo: Puerta doble + (emergencia)

Localizacion: Acceso principal y Pasillo a salon multiproposito


Cantidad: 1 und: (1.20x2.60)

Especificacion: Batiente dos (2) naves.
+ Marco en perfileria de aluminio anodizado color natural
Cuerpo superior/inferior:
+ Pisavidrio tipo: ALN–177
+ Vidrio apalizado
+ Pelicula de seguridad 6 milesimas de pulgada marca 3M.
+ Falleba en nave secundaria.

Cerraduras: Nave principal
Cerradura de barra antipanico con llave
Marca: CISA. Linea Fast touch
Ref.59711.
+ Manija en aluminio en tubular de 3/4"

Nave secundaria
fayebas

Las puertas deben incluir brazo hidraulico cierra puerta en aleacion de aluminio, marca CISA, Serie 715 Professional, tipo multifuerza con retencion, Ref.71511–03–00 completo, con platinas y accesorios de instalacion.

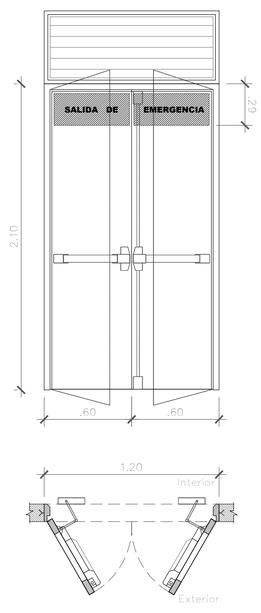

PE–1

Puerta Tipo: PE–1 (Puerta de emergencia)

Localizacion: Salida Salon multiproposito


Cantidad: 1 und: (1.20x2.60)mts

Especificacion: Nave Batiente:
Modulo inferior
Marco de 15 cm tipo zapato en lámina galvanizada + puerta en tamborada en lámina galvanizada calibre 18 con refuerzo interno C–18 cada 20 cm + 3 bisagras tubulares de 4" + acabado en pintura color blanco al interior + franja color verde con letrero reflectivo superior informando que es salida de emergencia + caucho alrededor del marco e instalación de neopreno en la parte inferior de 8 cm
Modulo superior:
Nave en persiana ALN–315 de aluminio color natural.

Cerraduras: Incluye una barra antipanico de Push–Tampa un (1) punto, una barra antipanico Tampa dos (2) puntos marca YALE–serie 3005
incluye brazo hidraulico cierra puerta marca CISA, Serie 715 profesional, ref: 71511–03–00 completo.

Detalle de puertas

Esc: 1:25

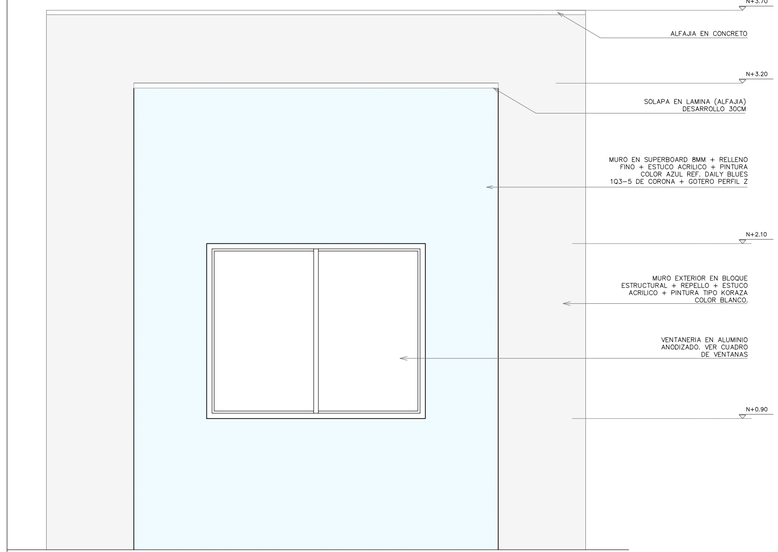

Detalle tipo de fachadas en ventaneria

Esc: 1:25

Proyecto:

CONSTRUCCIÓN DEL PUESTO DE SALUD EL ORTIGAL MUNICIPIO DE MIRANDA, DEPARTAMENTO DEL CAUCA

Localización:



Propietario:

Municipio de Miranda, Cauca

Contiene:

Detalle de puertas y detalle tipo de fachadas en ventanas

Observaciones:

Aprobo:

Diseño:

Arq.Victoria Eugenia Aragón Martínez
Mat: A4530213-31655172

Dibujo:

Victoria Eugenia Aragón Martínez

Archivo: USO-Det_01-08-B2-Rev_10.dwg

Revisión: Rev-10

Fecha: Marzo 28 / 2023

Escala: 1:25

Plano: 2/8