
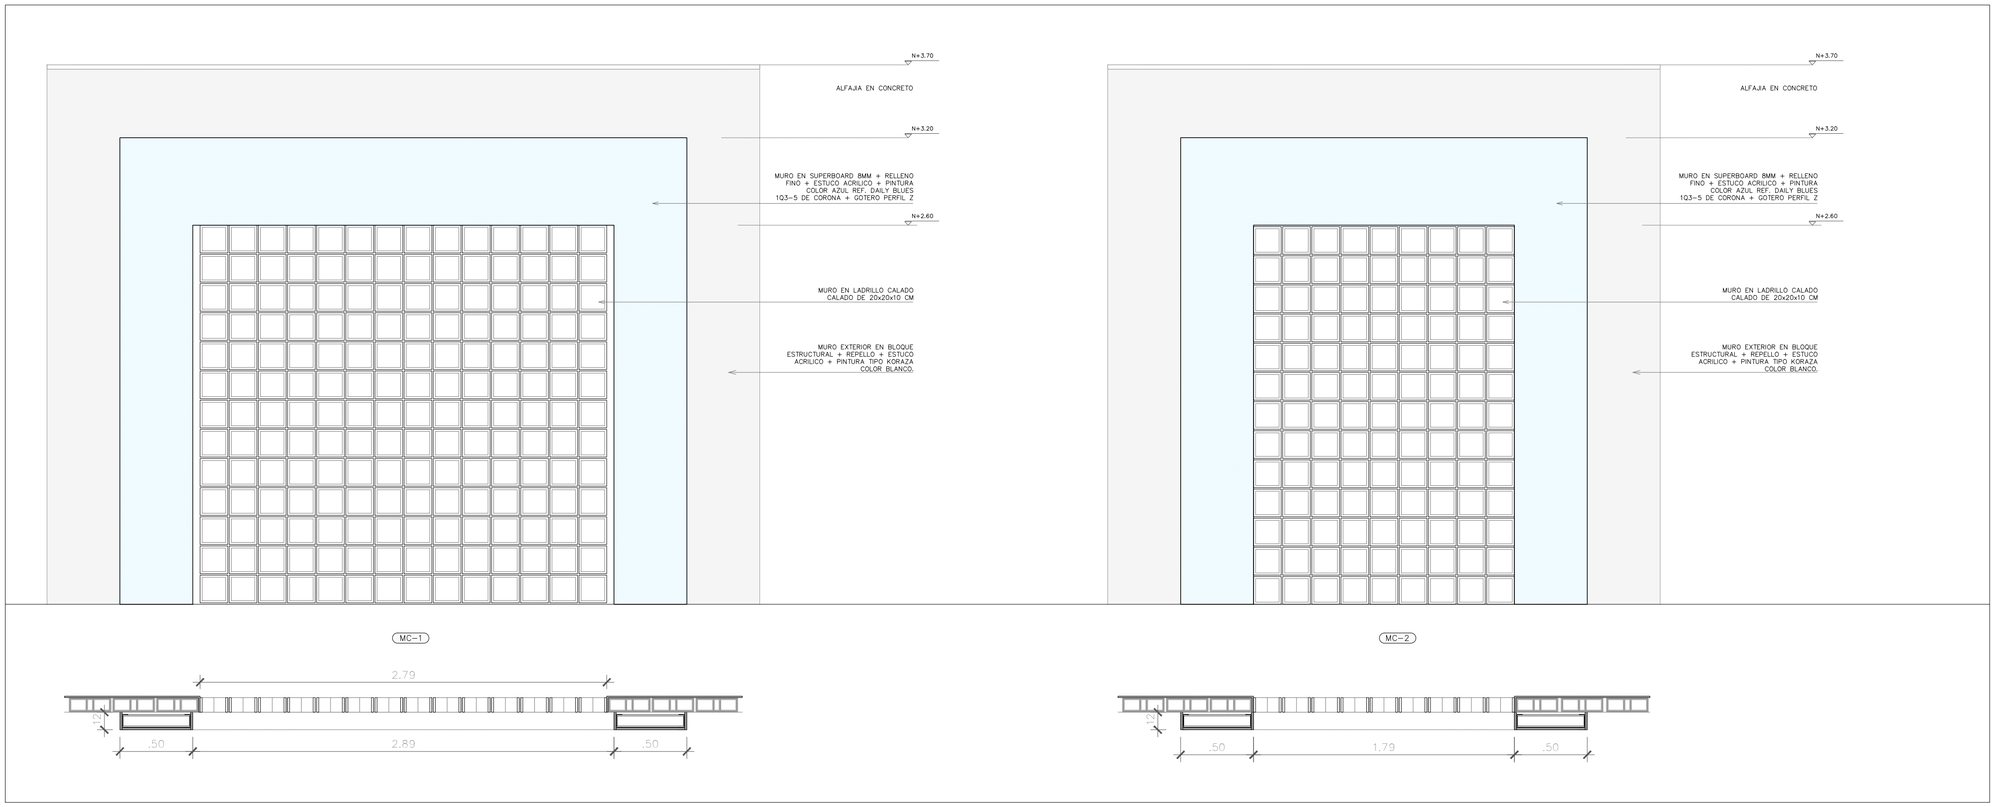



Detalle de muros calados

Esc: 1:25

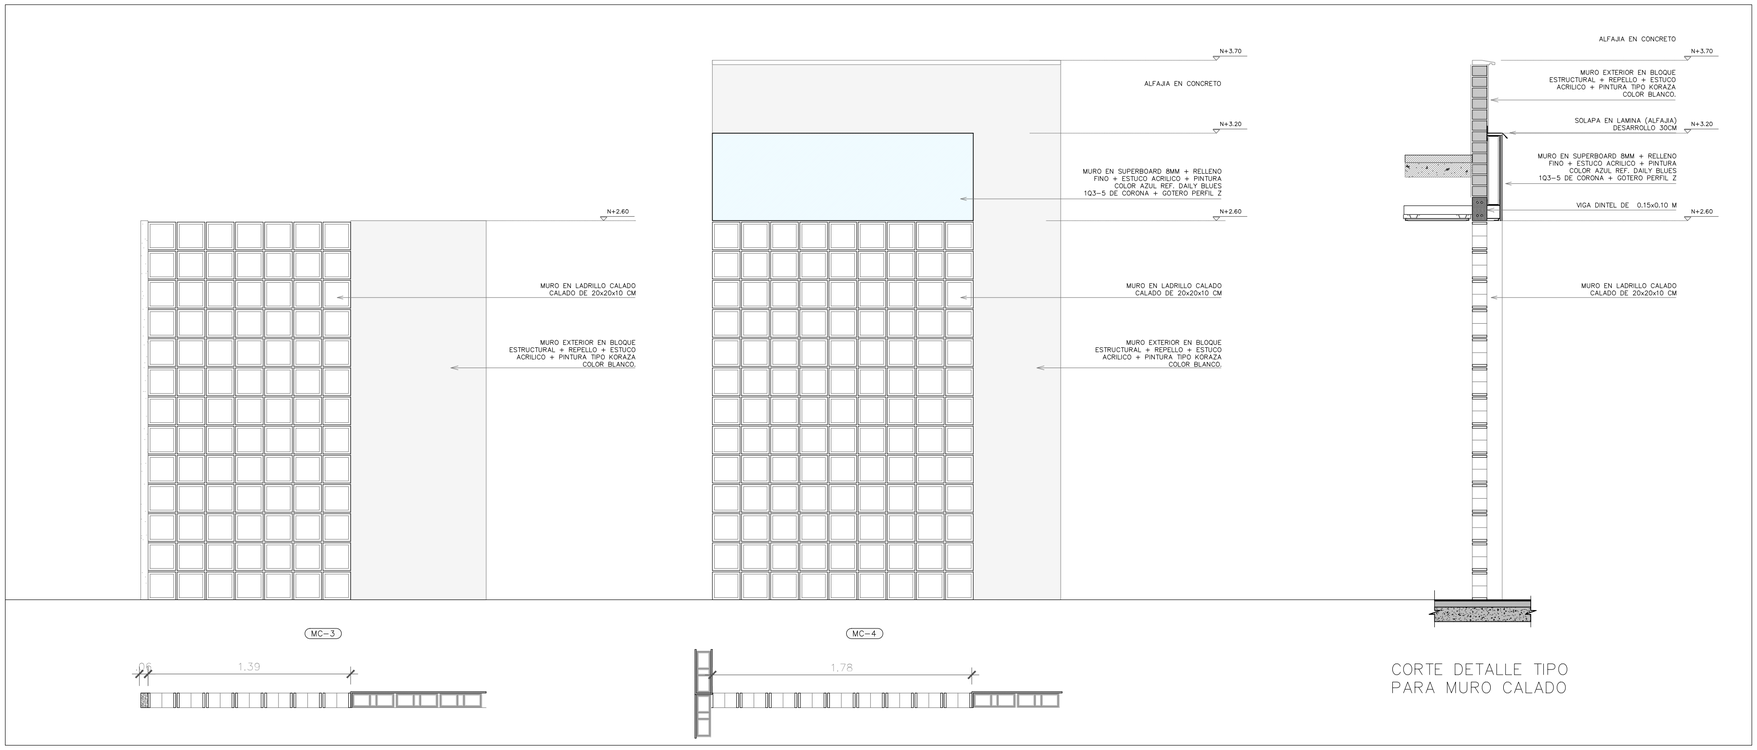

Detalle de muros calados

Esc: 1:25

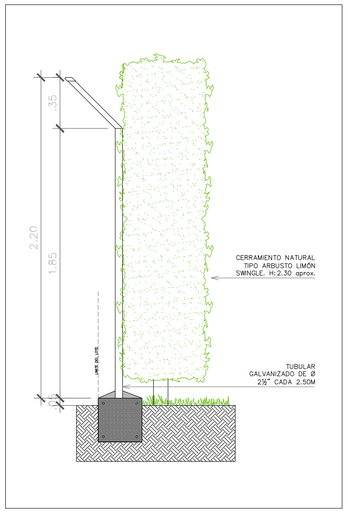

Detalle de cerramiento

Esc: 1:25

Proyecto:

CONSTRUCCIÓN DEL PUESTO DE SALUD EL ORTIGAL MUNICIPIO DE MIRANDA, DEPARTAMENTO DEL CAUCA

Localización:



Propietario:

Municipio de Miranda, Cauca

Contiene:

Detalle de muros calados y cerramiento general

Observaciones:

Aprobo:

Diseño:

Arq.Victoria Eugenia Aragón Martínez

Mat: A4530201 3-31655172

Dibujo:

Victoria Eugenia Aragón Martínez

Archivo:

USO-Det_01-08-B2-Rev_10.dwg

Revisión:	Plano:
Rev-10	3/8
Fecha: Marzo 28 / 2023	
Escala: 1:25	