


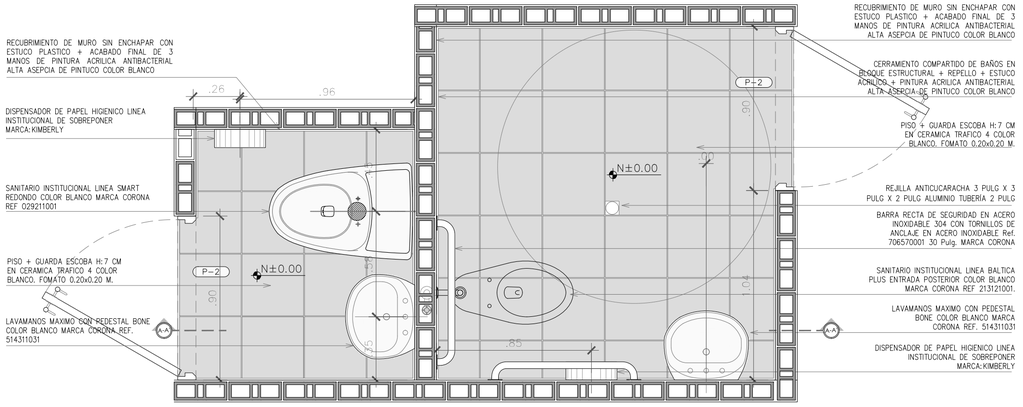


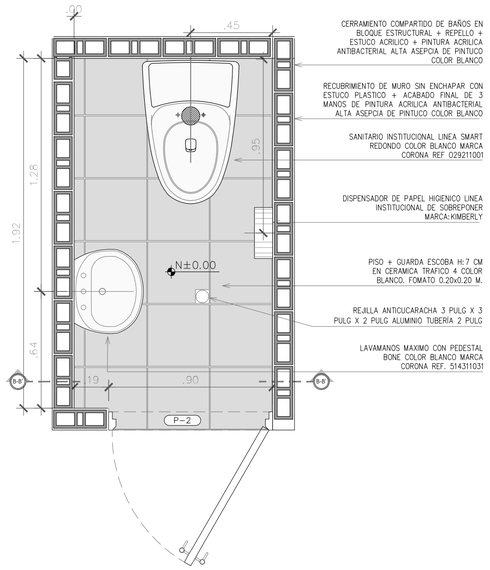

Detalle de plantas de baños

Esc: 1:20

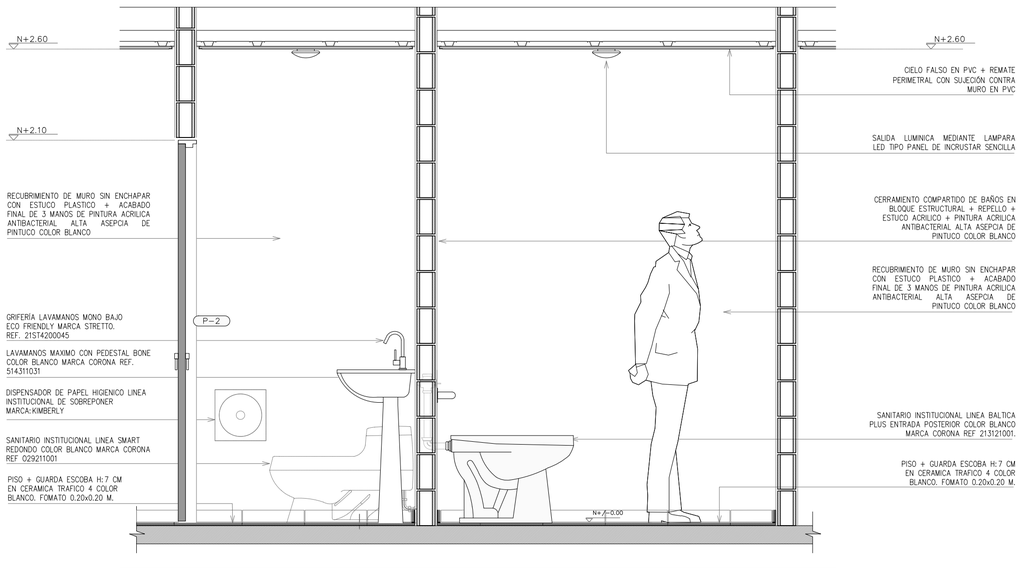

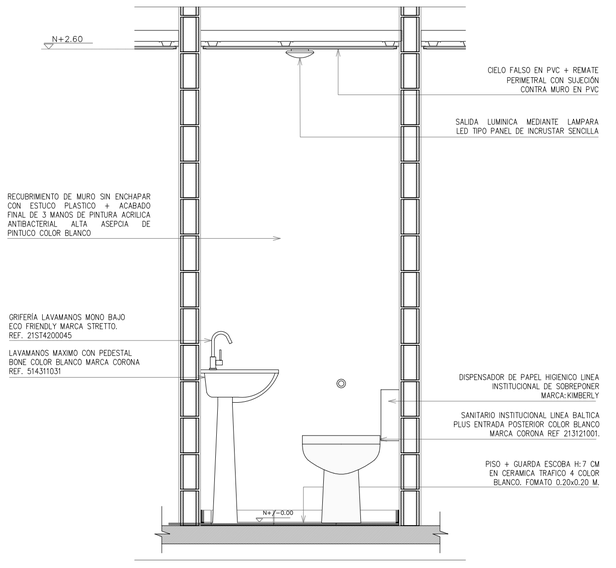

Detalle cortes de baños

Esc: 1:20

MUNICIPIO DE MIRANDA

Proyecto:

CONSTRUCCIÓN DEL PUESTO DE SALUD EL ORTIGAL MUNICIPIO DE MIRANDA, DEPARTAMENTO DEL CAUCA

Localización:



Propietario:

Municipio de Miranda, Cauca

Contiene:

Detalle de plantas y cortes de baños

Observaciones:

Aprobo:

Diseño:

Arq.Victoria Eugenia Aragón Martínez

Mat: A45302013-31655172

Dibujo:

Victoria Eugenia Aragón Martínez

Archivo: USO-Det_01-08-B2-Rev_10.dwg

Revisión:	Plano:
Rev-10	4/8
Fecha: Marzo 28 / 2023	
Escala: 1:20	