
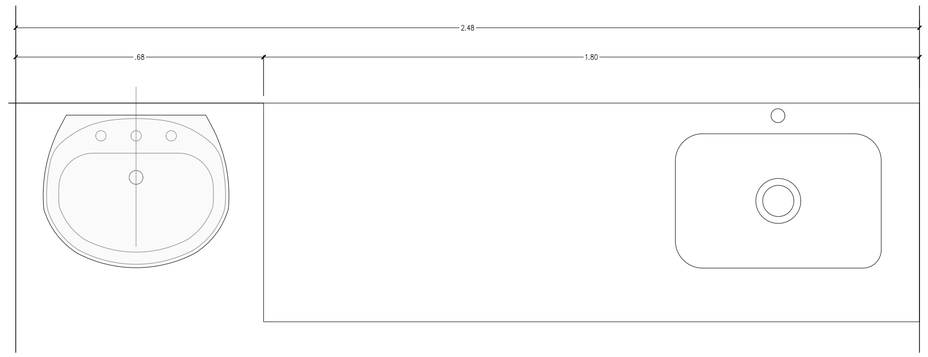



PLANTA

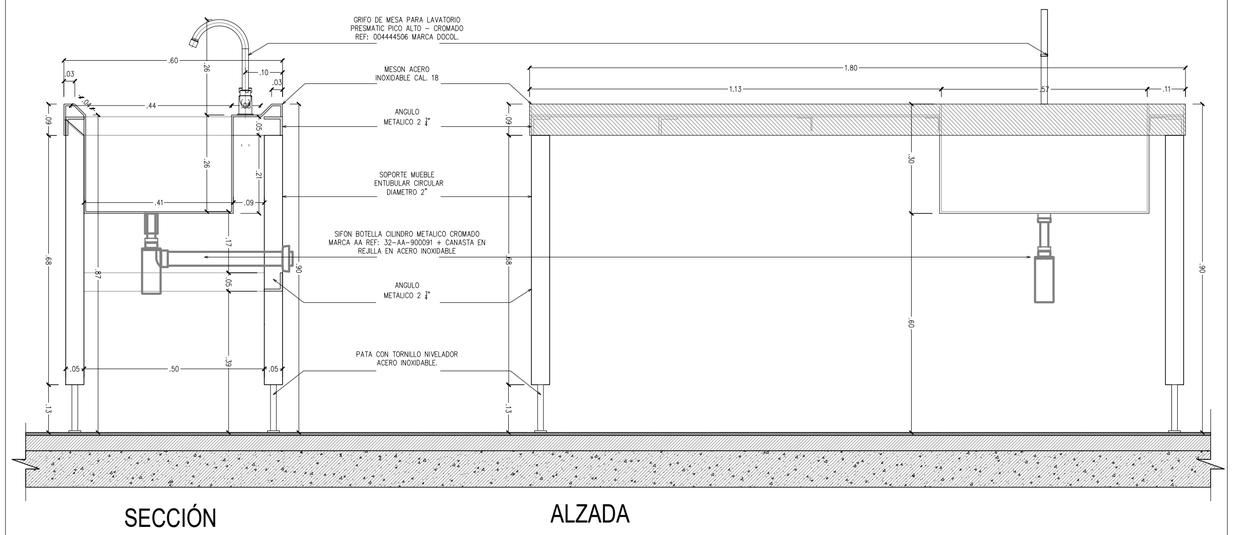


SECCIÓN ALZADA

Detalle de meson 1 procedimientos

Esc: 1:10

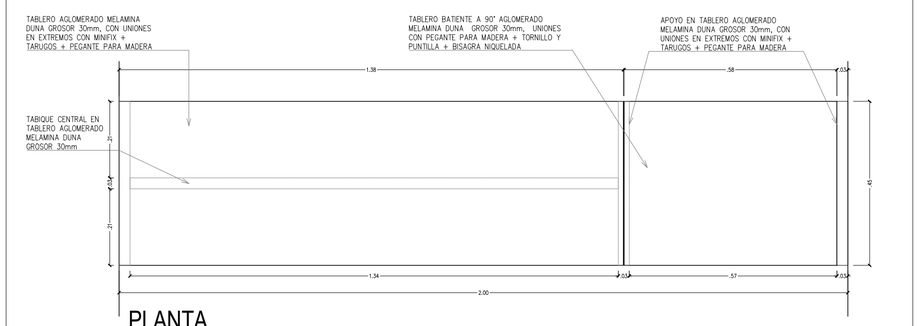


PLANTA

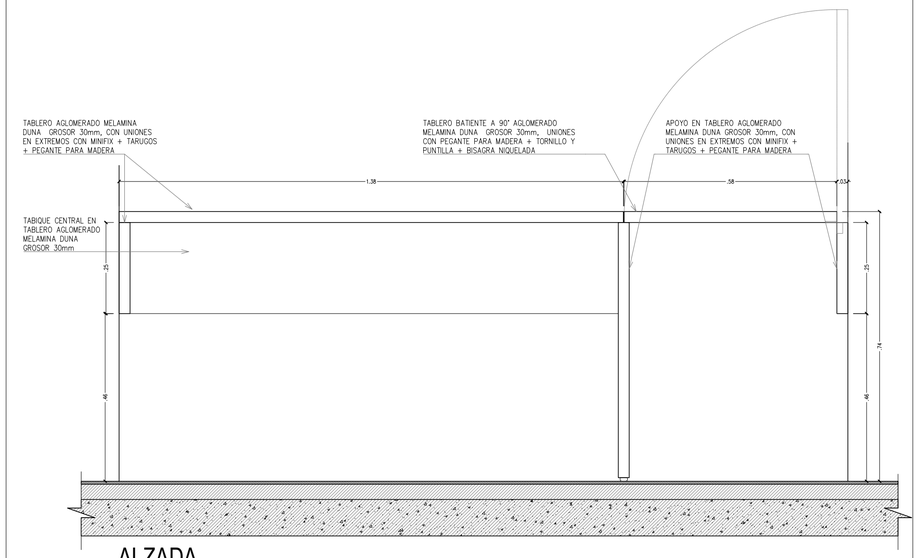

ALZADA

Detalle de meson toma de muestras


Esc: 1:10

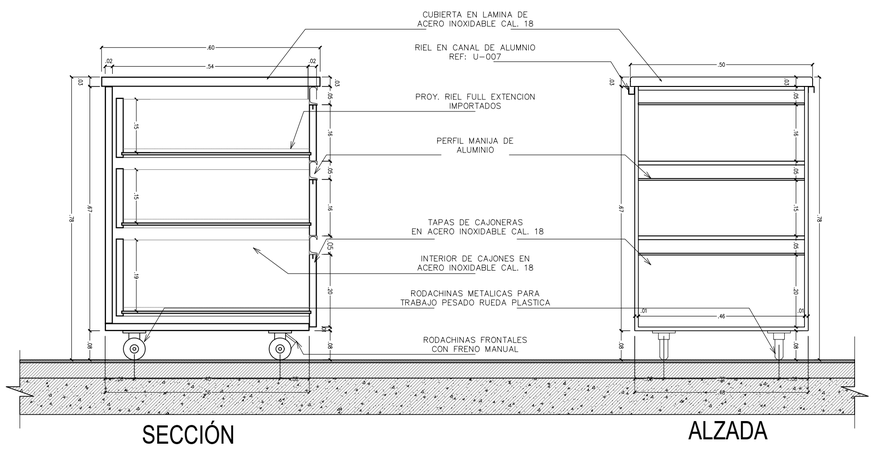

SECCIÓN ALZADA

Detalle de modulo de almacenamiento tipo 1
Toma de muestras

Esc: 1:10

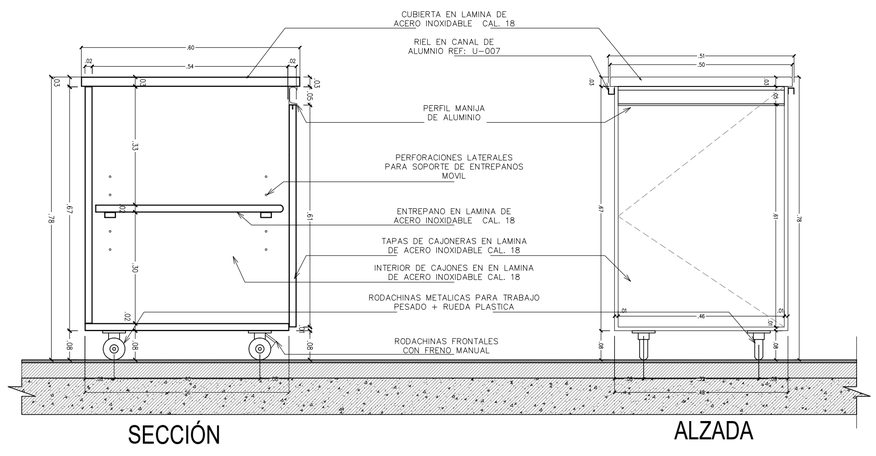

SECCIÓN ALZADA

Detalle de modulo de almacenamiento tipo 2
Procedimientos y vacunación

Esc: 1:10

Proyecto:

CONSTRUCCIÓN DEL PUESTO DE SALUD EL ORTIGAL MUNICIPIO DE MIRANDA, DEPARTAMENTO DEL CAUCA

Localización:



Propietario:

Municipio de Miranda, Cauca

Contiene:

Detalle de mesones y modulos de almacenamiento

Observaciones:

Aprobo:

Diseño:

Arq.Victoria Eugenia Aragón Martínez

Mat: A4530201 3-31655172

Dibujo:

Victoria Eugenia Aragón Martínez

Archivo: USO-Det_01-08-B2-Rev_10.dwg

Revisión:	Plano:
Rev-10	6/8
Fecha: Marzo 28 / 2023	
Escala: 1:10	