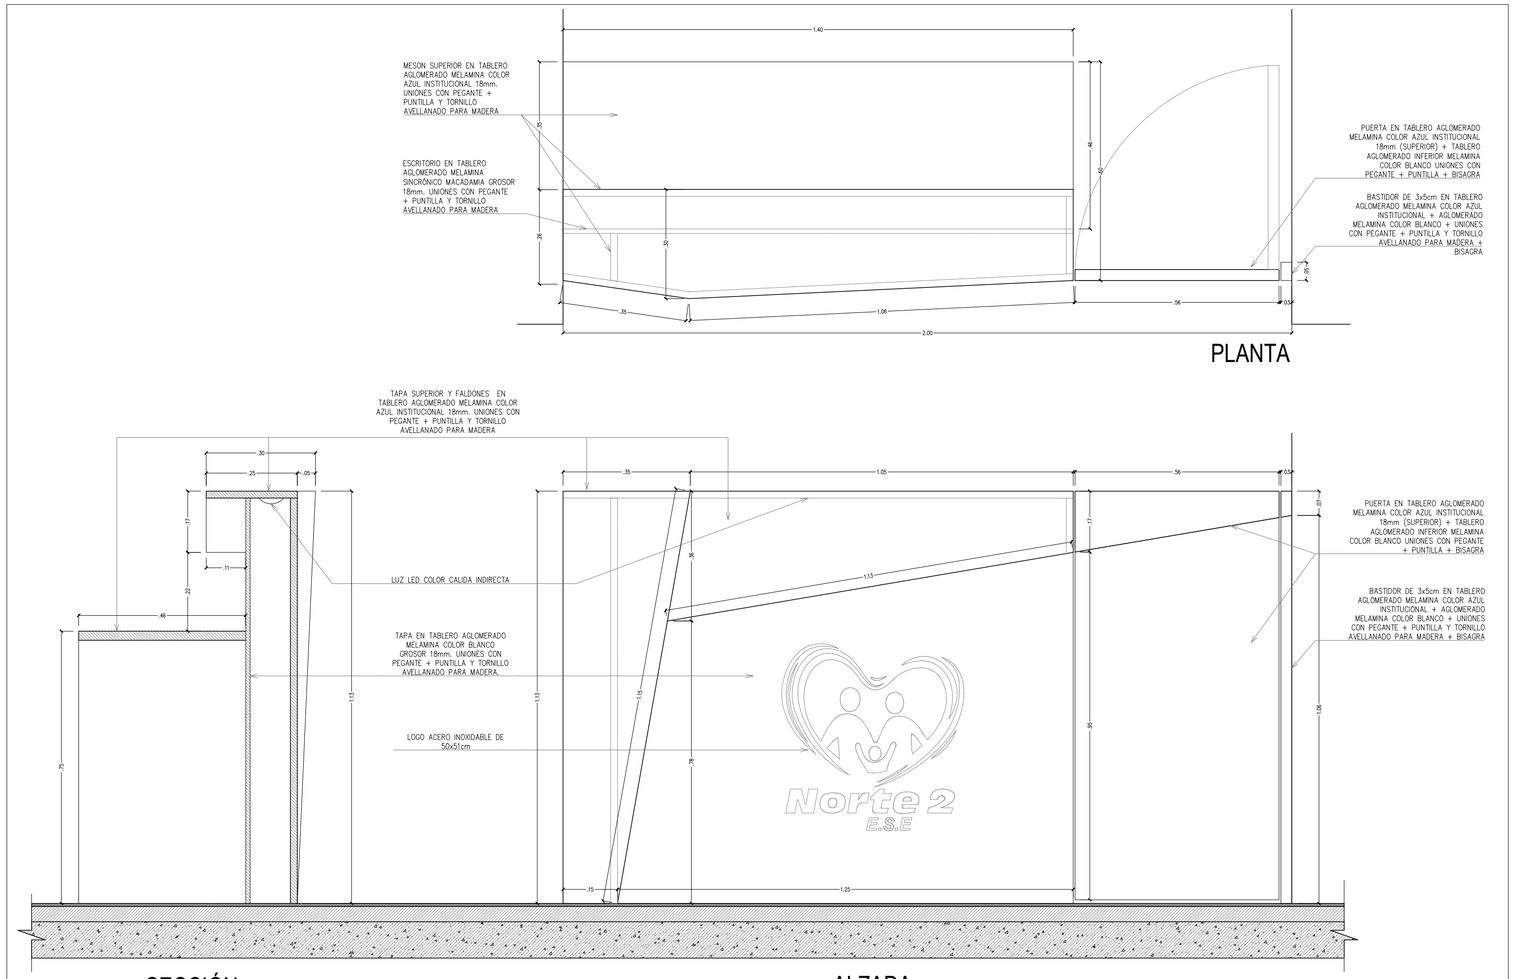
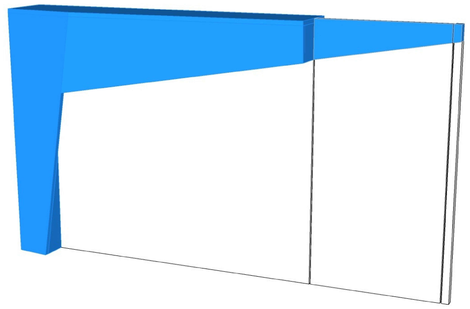
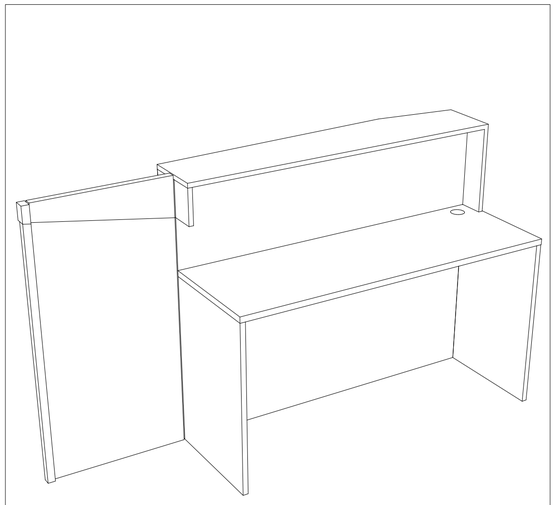
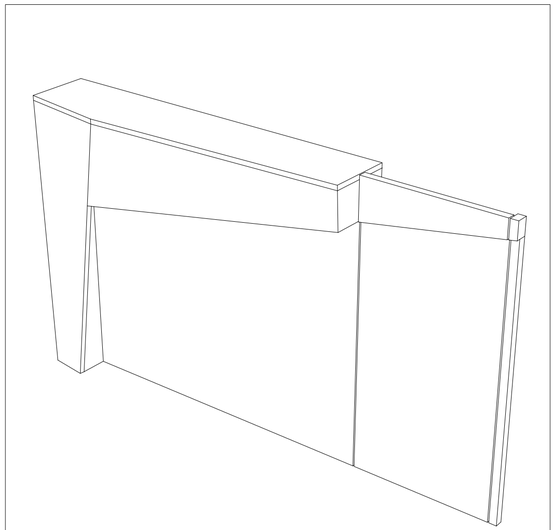

MESON SUPERIOR EN TABLERO AGLOMERADO MELAMINA COLOR AZUL INSTITUCIONAL 18mm. UNIONES CON PEGANTE + PUNTILLA Y TORNILLO AVELLANADO PARA MADERA
ESCRITORIO EN TABLERO AGLOMERADO MELAMINA SINCRÓNICO MACADAMIA GROSOR 18mm. UNIONES CON PEGANTE + PUNTILLA Y TORNILLO AVELLANADO PARA MADERA
PUERTA EN TABLERO AGLOMERADO MELAMINA COLOR AZUL INSTITUCIONAL 18mm (SUPERIOR) + TABLERO AGLOMERADO INFERIOR MELAMINA COLOR BLANCO UNIONES CON PEGANTE + PUNTILLA + BISAGRA
BASTIDOR DE 3x5cm EN TABLERO AGLOMERADO MELAMINA COLOR AZUL INSTITUCIONAL + AGLOMERADO MELAMINA COLOR BLANCO + UNIONES CON PEGANTE + PUNTILLA Y TORNILLO AVELLANADO PARA MADERA + BISAGRA
1.40
2.00
1.06
.56
.35
.46
.50
.30
.26
.05
PLANTA
TAPA SUPERIOR Y FALDONES EN TABLERO AGLOMERADO MELAMINA COLOR AZUL INSTITUCIONAL 18mm. UNIONES CON PEGANTE + PUNTILLA Y TORNILLO AVELLANADO PARA MADERA
LUZ LED COLOR CALIDA INDIRECTA
TAPA EN TABLERO AGLOMERADO MELAMINA COLOR BLANCO GROSOR 18mm. UNIONES CON PEGANTE + PUNTILLA Y TORNILLO AVELLANADO PARA MADERA.
LOGO ACERO INOXIDABLE DE 50x51cm
PUERTA EN TABLERO AGLOMERADO MELAMINA COLOR AZUL INSTITUCIONAL 18mm (SUPERIOR) + TABLERO AGLOMERADO INFERIOR MELAMINA COLOR BLANCO UNIONES CON PEGANTE + PUNTILLA + BISAGRA
BASTIDOR DE 3x5cm EN TABLERO AGLOMERADO MELAMINA COLOR AZUL INSTITUCIONAL + AGLOMERADO MELAMINA COLOR BLANCO + UNIONES CON PEGANTE + PUNTILLA Y TORNILLO AVELLANADO PARA MADERA + BISAGRA
1.25
1.13
.75
.46
.30
.25
.55
.17
.11
.23
.35
1.05
.56
.03
.27
.36
1.13
.78
.85
1.08
.15
SECCIÓN
ALZADA



BASTIDOR DE 3x5cm EN TABLERO AGLOMERADO MELAMINA COLOR AZUL INSTITUCIONAL + AGLOMERADO MELAMINA COLOR BLANCO + UNIONES CON PEGANTE + PUNTILLA Y TORNILLO AVELLANADO PARA MADERA + BISAGRA
PUERTA EN TABLERO AGLOMERADO MELAMINA COLOR AZUL INSTITUCIONAL 18mm (SUPERIOR) + TABLERO AGLOMERADO INFERIOR MELAMINA COLOR BLANCO UNIONES CON PEGANTE + PUNTILLA + BISAGRA
TAPA SUPERIOR EN TABLERO AGLOMERADO MELAMINA COLOR AZUL INSTITUCIONAL GROSOR 18mm. UNIONES CON PEGANTE + PUNTILLA Y TORNILLO AVELLANADO PARA MADERA
TAPA FRONTAL Y APOYOS LATERALES EN TABLERO AGLOMERADO MELAMINA COLOR BLANCO GROSOR 18mm. UNIONES CON PEGANTE + PUNTILLA Y TORNILLO AVELLANADO PARA MADERA
1.40
.57
.03
.60
.25
.24
.17
.22
.46
.36
1.13
.75
.38
ALZADA LATERAL
ALZADA INTERNA


Detalle de mueble de recepción

Esc: 1:10

MUNICIPIO DE MIRANDA

Proyecto:

CONSTRUCCIÓN DEL PUESTO DE SALUD EL ORTIGAL MUNICIPIO DE MIRANDA, DEPARTAMENTO DEL CAUCA

Localización:



Propietario:

Municipio de Miranda, Cauca

Contiene:

Detalle de mueble de la recepción

Observaciones:

Aprobo:

Diseño:

Arq.Victoria Eugenia Aragón Martínez

Mat: A45302013-31655172

Dibujo:

Victoria Eugenia Aragón Martínez

Archivo:

USO-Det_01-08-B2-Rev_10.dwg

Revisión:	Plano:
Rev-10	7/8
Fecha: Marzo 28 / 2023	
Escala: 1:10	