

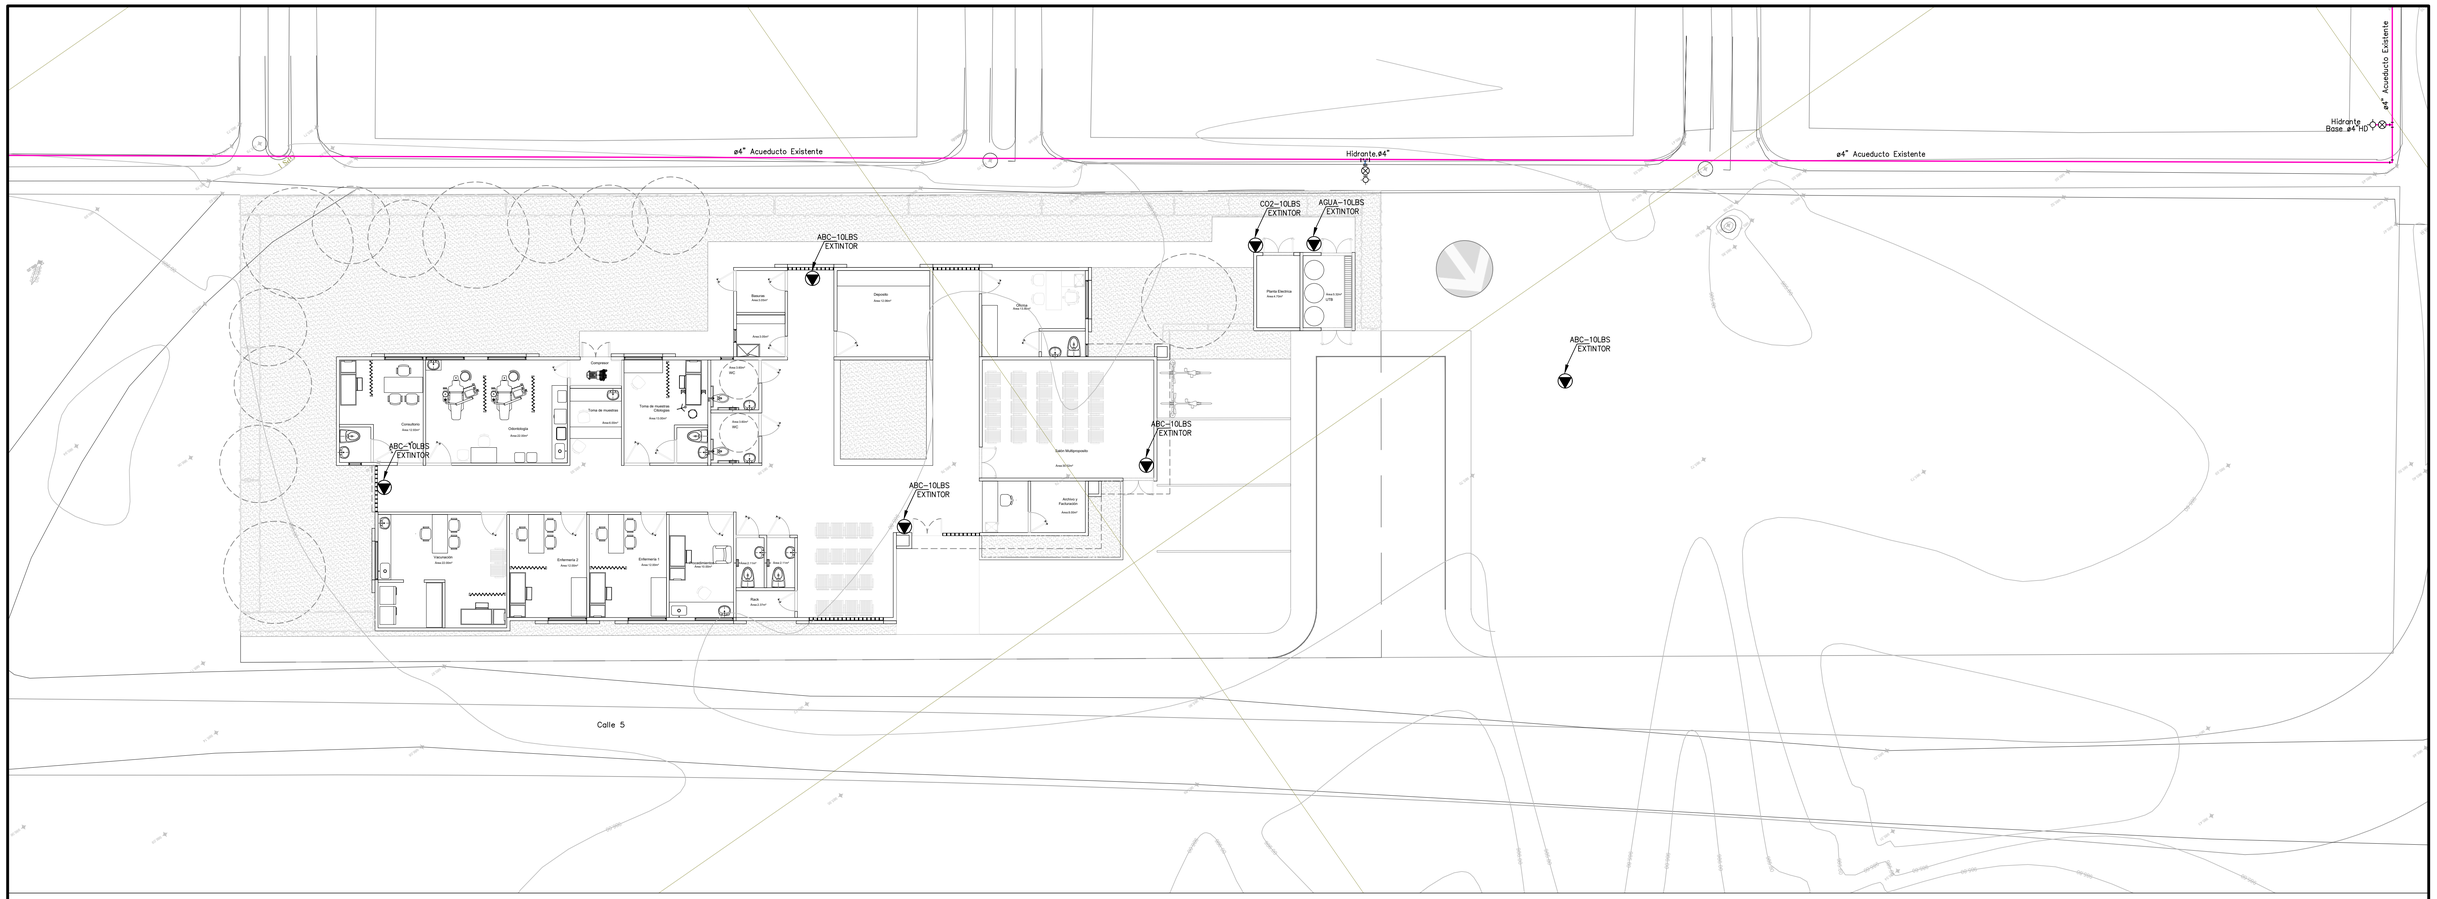


PLANTA 1er. PISO – SIST. CONTRA INCENDIO

ESCALA 1 : 100

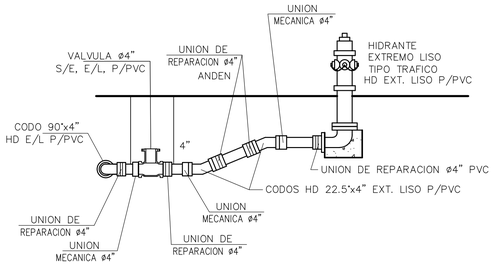

DETALLE HIDRANTE

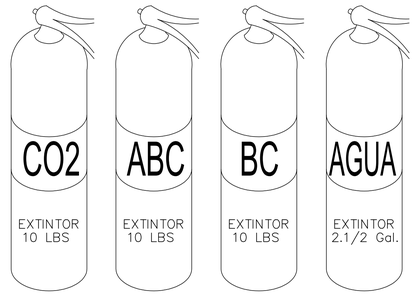

DE ACUERDO A LA NFPA 10 LOS EXTINTORES PUEDEN SER INSTALADOS USANDO LOS SIGUIENTES MEDIOS:

1. DE FORMA SEGURA EN UN GANCHO
2. EN EL SOPORTE DEL FABRICANTE QUE TRAE EL EXTINTOR
3. EN LOS GABINETES O HUECOS EN LA PARED

NOTA:
LOS EXTINTORES DEBEN QUEDAR UBICADOS A UNA ALTURA NO MAYOR A LOS 1.50 CONTADOS DESDE EL NIVEL DEL PISO HASTA LA VÁLVULA DEL MISMO.

CONVENCIONES

- TUB. ACUEDUCTO EXISTENTE
- TUB. ACUEDUCTO PROYECTADO
- TUB. AGUA POTABLE LLENADO TANQUE

FECHA	REVISIONES	REVISO	APROBO

CONSTRUCCION DEL PUESTO DE SALUD EL ORTIGAL – MUNICIPIO DE MIRANDA DEPARTAMENTO DEL CAUCA

PLANTA 1er. PISO - SIST. CONTRA INCENDIO

PROYECTO: ING. ROMAN VASQUEZ MAT. 76237-197652 VLL.	CALCULO: ING. ROMAN VASQUEZ MAT. 76237-197652 VLL.
PRESUPUESTO No.	DIBUJO: ING. ROMAN VASQUEZ MAT. 76237-197652 VLL.
DIBUJO No. 1 SON 1 DIBUJOS	REVISO :
ESCALA : 1 : 100	APROBO :
FECHA : OCTUBRE DE 2022	ARCHIVO : P11-CENTRO MEDICO