
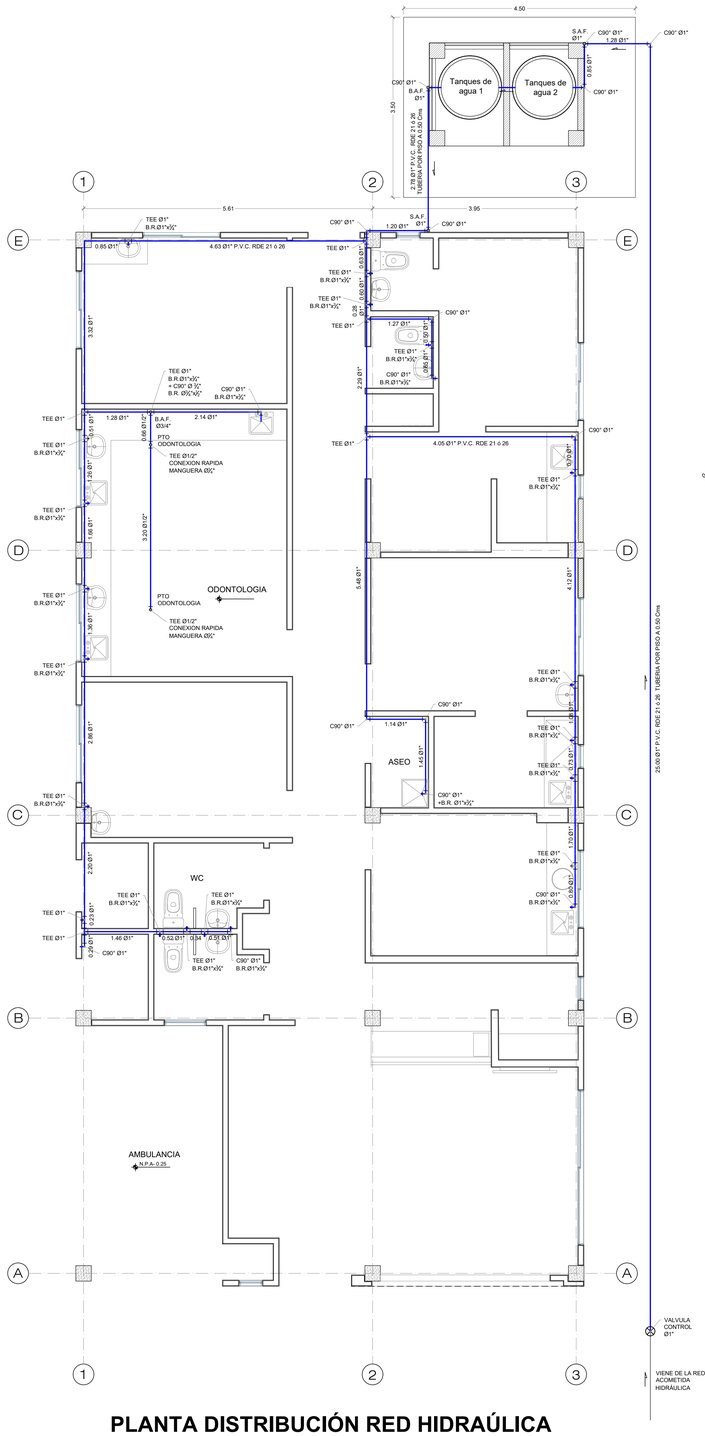


PLANTA DISTRIBUCIÓN RED HIDRAÚLICA

ESC. 1:50

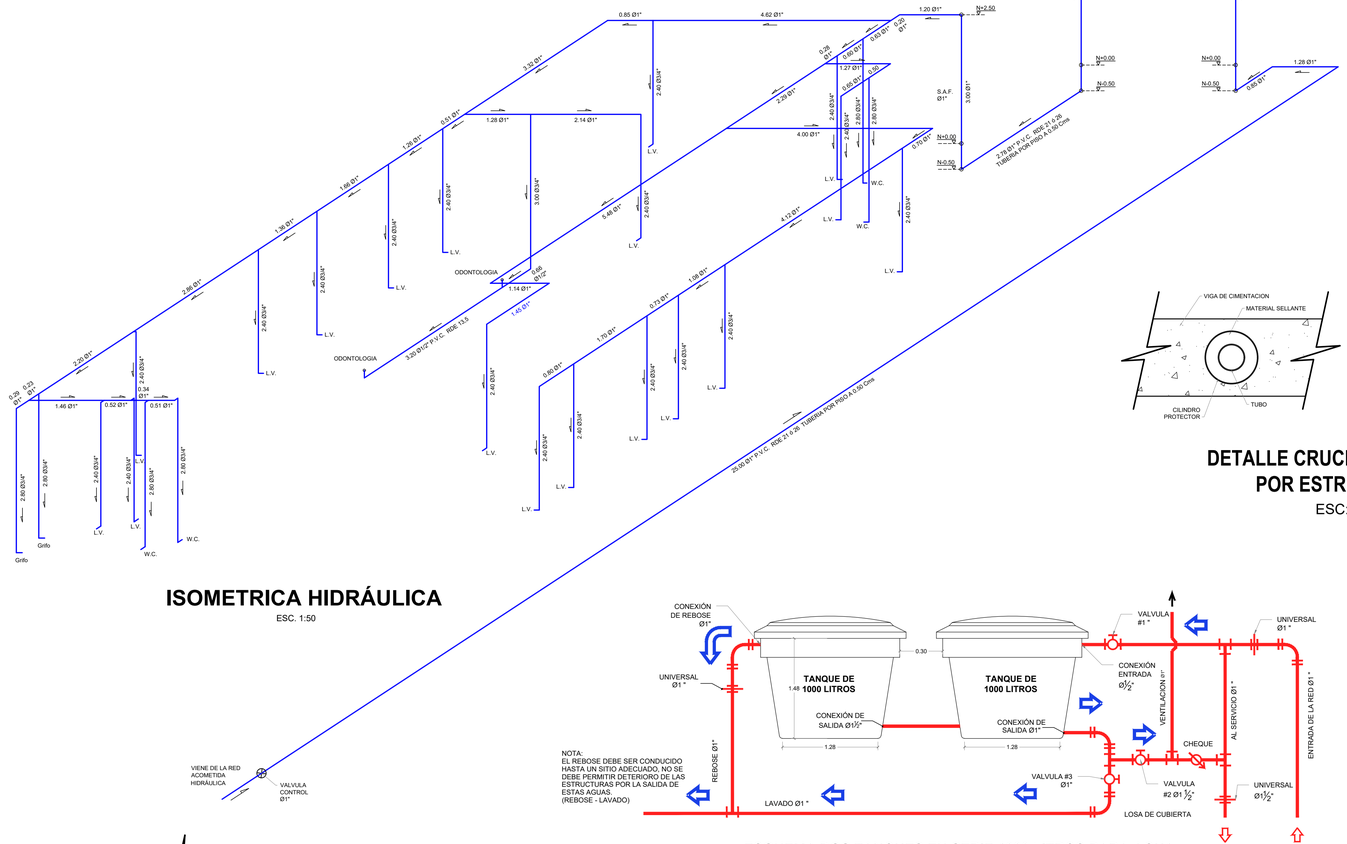


ISOMETRICA HIDRÁULICA

ESC. 1:50

DETALLE CRUCE DE TUBERIAS POR ESTRUCTURAS


ESC: 1:10

ESQUEMA DOS TANQUES EN SERIE 1000 LITROS PARA AGUA POTABLE

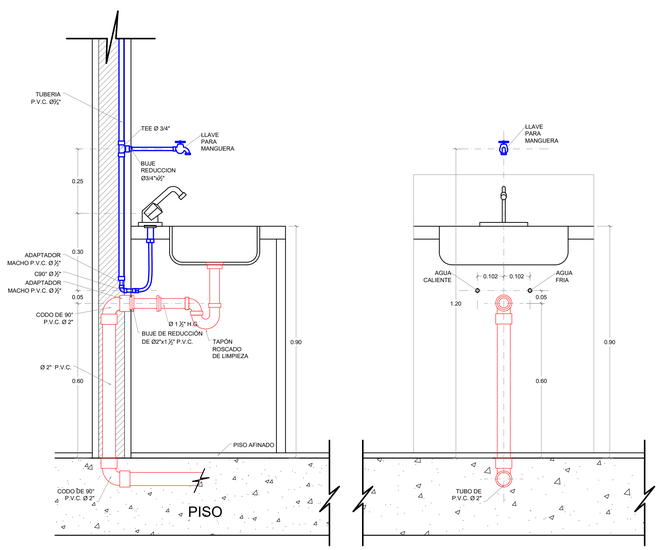

DETALLE INSTALACIÓN DE POCETA Ó LAVAPLATOS

ESC: 1:10

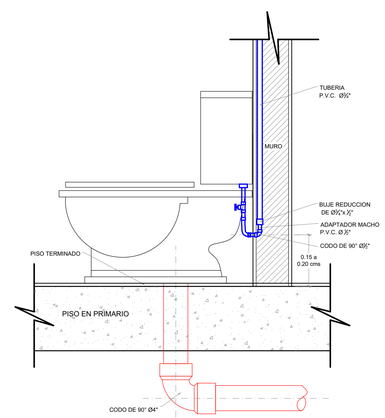

DETALLE INSTALACION DE SANITARIO Ó INODORO

ESC: 1:10

NOTA:

TODA TUBERIA DE:
Ø 1/2" ES DE RDE 13,5
Ø 3/4" ES DE RDE 21
Ø1" ES DE RDE 21

CONVENCIONES

- Acometida Hidráulica
- B.A.F. Baja Agua Fria
- S.A.F. Sube Agua Fria
- B.R. Buje de Reducción
- Valvula de Control
- Valvula Cheque.
- Ø Diámetro.
- Codo de 45°
- Codo de 90°
- Unión en Tee

Empresa Social del Estado POPAYÁN E.S.E.

Trabajando de

REPOSICIÓN DE LA UNIDAD DE ATENCIÓN EN SALUD DE SANTA LETICIA, MUNICIPIO DE PURACE – CAUCA.

ENTIDAD:	ENTIDAD:
EMPRESA SOCIAL DEL ESTADO	DEPARTAMENTO DEL CAUCA
PROPIETARIO: CENTRO DE SALUD CORREGIMIENTO SANTA LETICIA MUNICIPIO DE PURACÉ	CONTENIDO GENERAL: Planta de Distribución Red Hidráulica; Isométrica Red Hidráulica; Esquema tanques en serie; Detalles de Instalación Lavamanos y Sanitarios; Detalle de Cruce por estructuras; Convenciones
REVISÓ:	
DISEÑÓ: MIYER LANDY AUSECHA ORDOÑEZ MP 19202 80568 CAU	PLANO Nº: HIDRAÚLICO; FECHA: MARZO 2022; ESC: 1:50
REV. Nº: 1	LAMINA 1 DE 1