
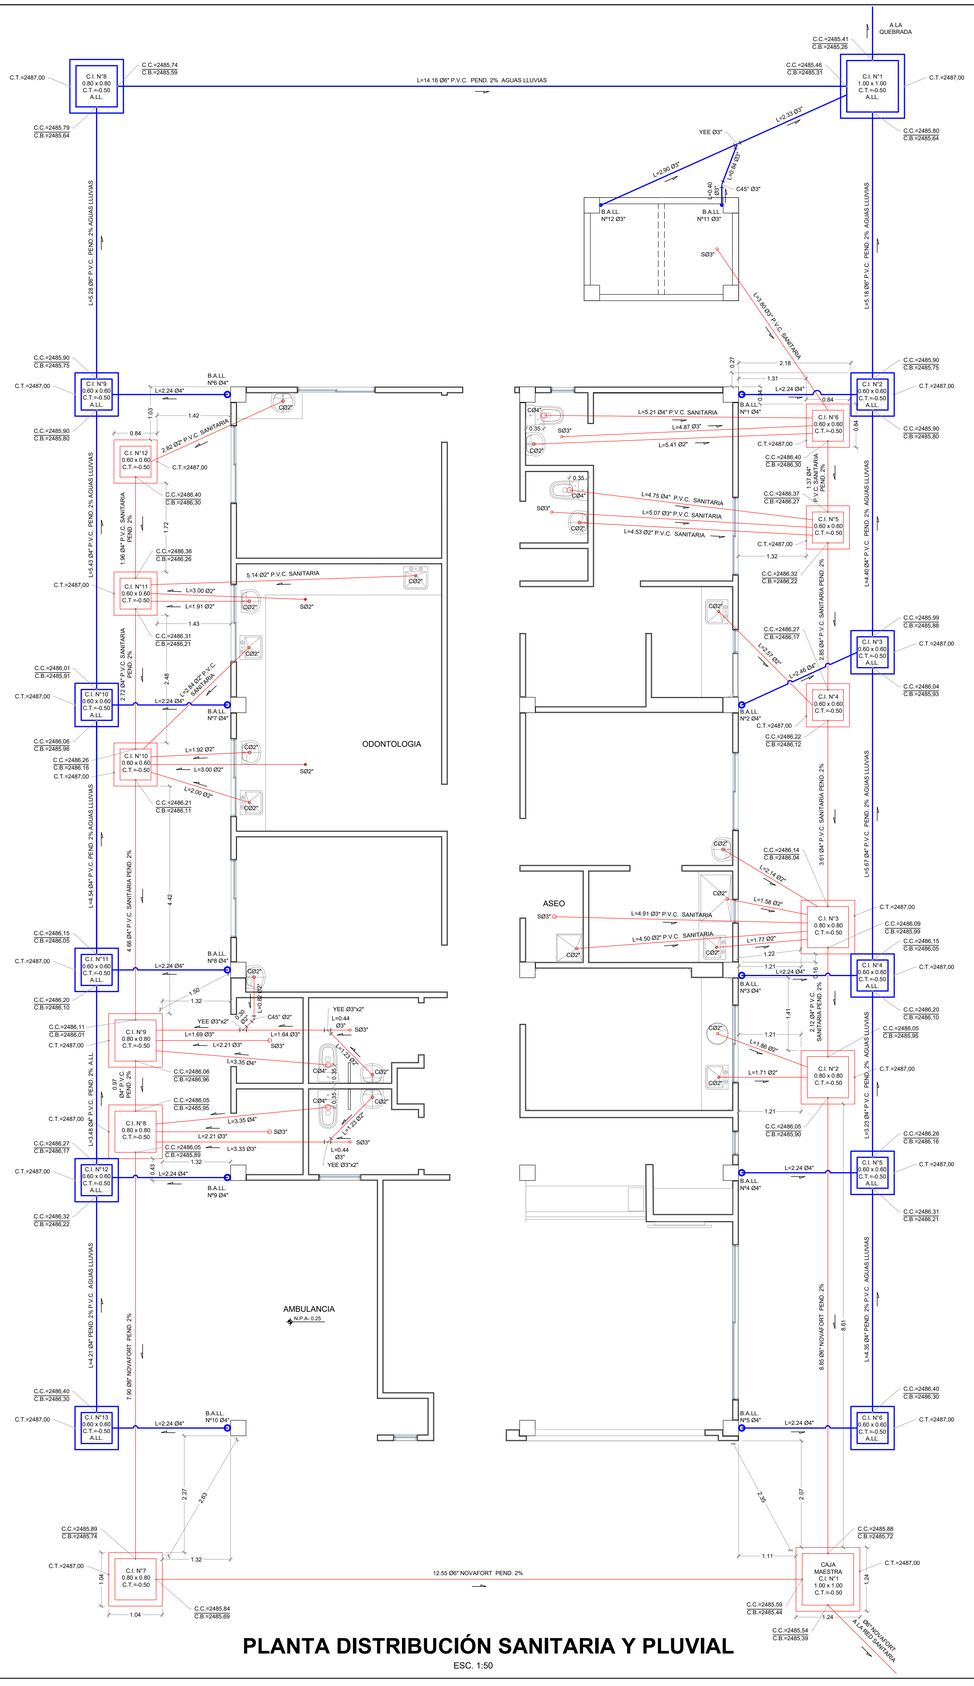



PLANTA DISTRIBUCIÓN SANITARIA Y PLUVIAL

ESC. 1:50

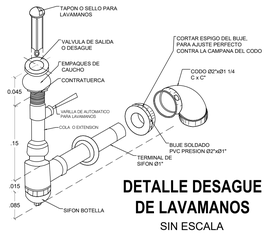


DETALLE DESAGUE DE LAVAMANOS

SIN ESCALA

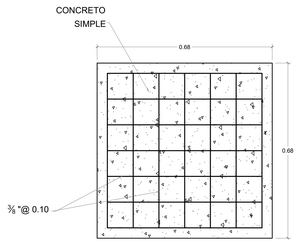


TAPA

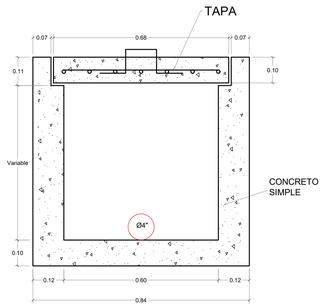


CAJA DE INSPECCION

C.I. 0.60x0.60

CORTE

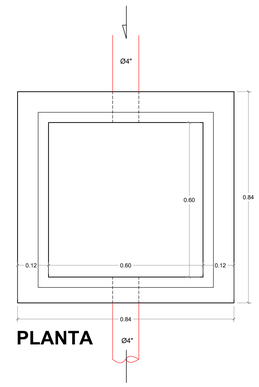


PLANTA

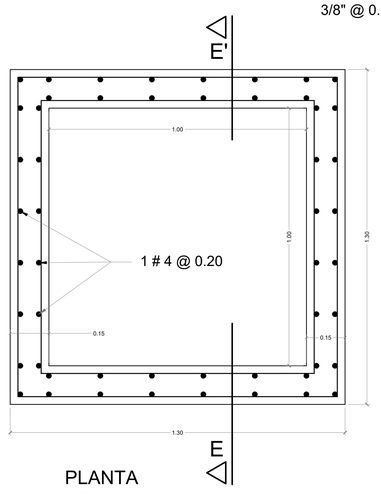

PLANTA

ESC. 1:10

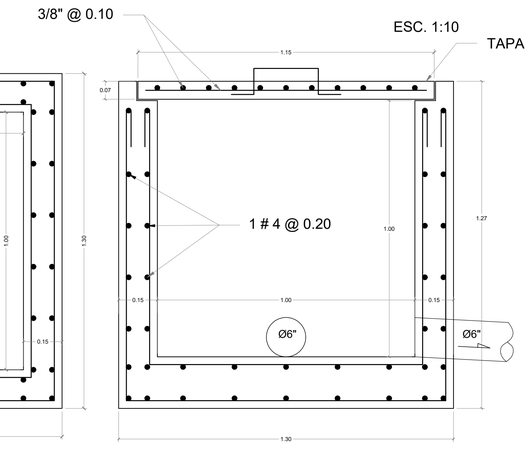


CORTE E-E'

ESC. 1:10


CAJA MAESTRA

C.I. 1.00x1.00

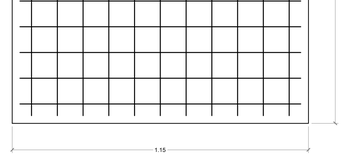

DETALLE DE TAPA

ESC. 1:10

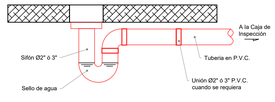

DETALLE DE SIFON

SIN ESCALA

CONVENCIONES

- BALL = Bajante de Aguas Lluvias
- Acometida de Aguas Negras o Residuales
- Acometida de Aguas Lluvias
- Dirección de flujo
- C Codo.
- S Sifón.
- Ø Diámetro.
- Codo de 45°
- Codo de 90°
- Yee
- Unión en Tee
- C.C. / C.B. Cota Clave / Cota Batea
- C.T. Cota Tapa
- C.I. Caja de Inspección.

Empresa Social del Estado POPAYÁN E.S.E. — Trabajamos de

REPOSICIÓN DE LA UNIDAD DE ATENCIÓN EN SALUD SANTA LETICIA, MUNICIPIO DE PURACE – CAUCA.

ENTIDAD:	ENTIDAD:
EMPRESA SOCIAL DEL ESTADO	DEPARTAMENTO DEL CAUCA

PROPIETARIO	CONTENIDO GENERAL
CENTRO DE SALUD CORREGIMIENTO SANTA LETICIA MUNICIPIO DE PURACÉ	Planta de distribución red Sanitaria y Pluvial Detalles de Cajas de Inspección Detalle de desague de lavamanos Detalle de sifón Convenciones
REVISÓ:	

DISEÑÓ:	PLANO N°	REV. N°
MIYER LANDY AUSECHA ORDOÑEZ MP 19202 80568 CAU	SANITARIO Y PLUVIAL FECHA: MARZO 2022 ESC: 1:50	1 LAMINA 1 DE 1