
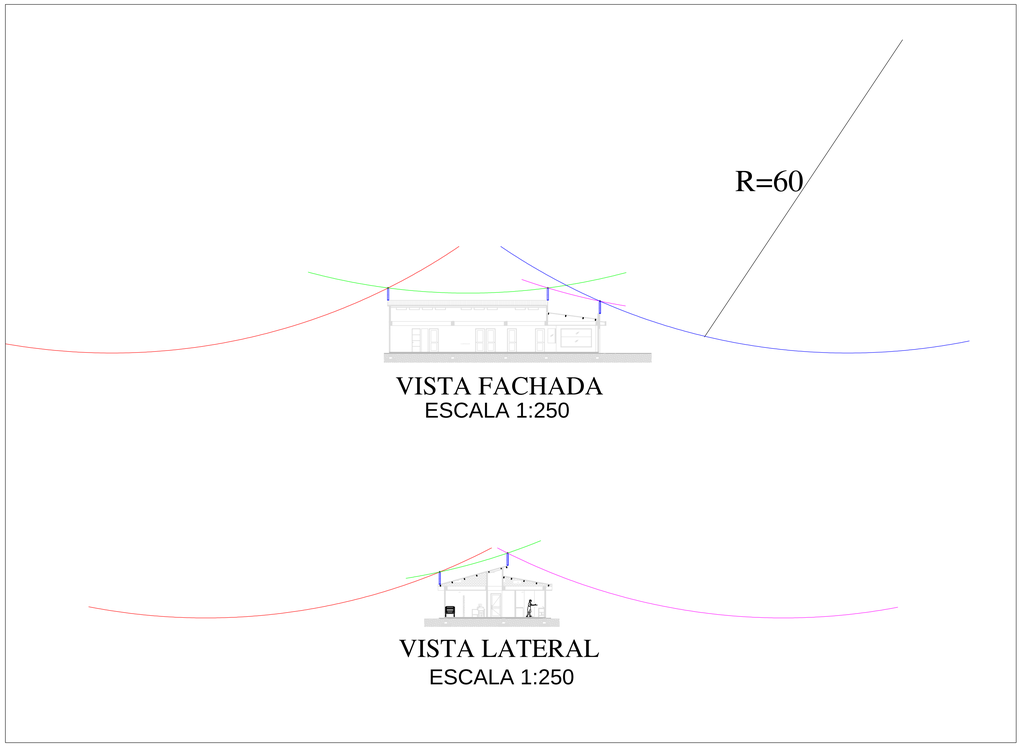


VISTA FACHADA
ESCALA 1:250


VISTA LATERAL
ESCALA 1:250

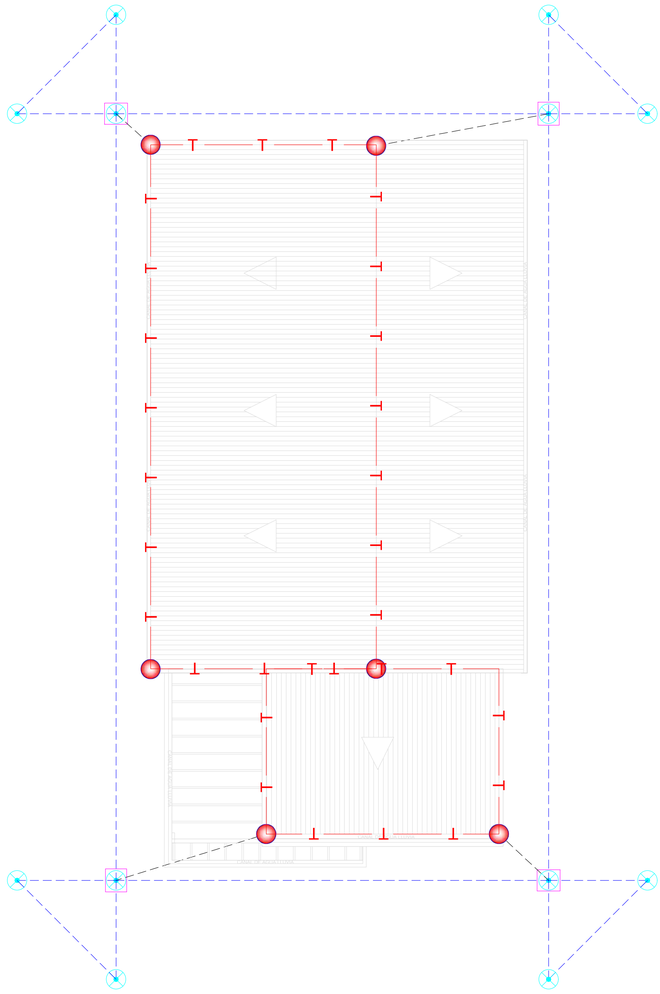


CONVENCIONES

ITEM	SIMBOLO	DESCRIPCIÓN
1		Punta Franklin Ø3/8" de 1.2 m
2		Varilla de puesta a tierra Cobre 5/8"x2,4
3		Pozo de inspección malla de puesta a tierra de 30x30 cm
4		Conductor de cobre N° 1/0 desnudo enterrado
5		Conductor de aluminio aislado N° 1/0
6	T	Alambron 8 mm aluminio
7		


DETALLE BAJANTE EN TUBERIA PVC DE 1"
EN DUCTO POR COLUMNA

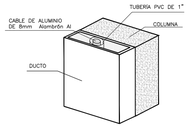

DETALLE RECORRIDO DE BAJANTES POR DUCTO JUNTO A COLUMNA Y SU LLEGADA A TIERRA

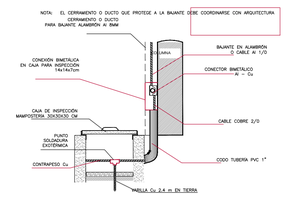


SOPORTE DE ANILLO DE
CABLE EN CUBIERTA CON TEJA ONDULADA

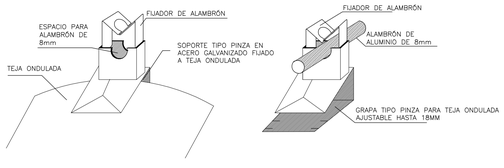

DETALLE CONECTOR Al-Cu EN PARALELO PARA UNIÓN DE BAJANTES
EN ALUMINIO Y ELECTRODO EN COBRE



DETALLE CONECTOR Al–Al EN CRUZ PARA UNIÓN DE
TRAMOS DE ALAMBRÓN Y TERMINALES DE CAPTACIÓN

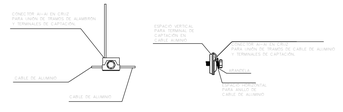

Valenzuela Ing.

DISEÑÓ:

ING. LUIS FELIPE VALENZUELA U.
M.P VL205–40148

PROYECTO:
REPOSICION DE LA UNIDAD DE ATENCION EN SALUD DE SANTA LETICIA MUNICIPIO DE PURACE - CAUCA

OBSERVACIONES:

CONTIENE:
- Apantallamiento edificación
- Cortes con detalle de radio de protección en escala 1:250



LOCALIZACIÓN:
MUNICIPIO DE
PURACE - CAUCA

DIBUJÓ:
LUIS FELIPE VALENZUELA U.

FECHA:
MAYO 2022

ESCALA:
1:75

PLANO:
ELE
4/4