ALCALDÍA DE **BARRANQUILLA**
NIT. 8 9 0 1 0 2 0 1 8 - 1

MEMORIA DE CANTIDADES DE OBRA
ACTA No. 01

Código:	IO-FM-29
Versión:	02
Fecha:	6/09/2021
Páginas:	2 DE 4

CONTRATO:	LP-001-2024			**OBJETO DEL CONTRATO:**	MEJORAMIENTO Y CONSTRUCCIÓN DE PARQUES PÚBLICOS, CANCHAS DEPORTIVAS, ZONAS VERDES, MALECONES Y BOULEVARES EN DIFERENTES, SECTORES DEL DISTRITO DE BARRANQUILLA (FASE VII). LOTE 4 "PARQUES, LOCALIDADES Y ESPACIOS DE CONFORMIDAD AL ANEXO, ESPECIFICACIONES TÉCNICAS"
PERIODO:	22 DE ABRIL - 01 DE AGOSTO DE 2024				
CAPITULO:	OBRAS PRELIMINARES - MOVIMIENTO DE TIERRA	**CÓDIGO DEL ITEM:**	127	**DESCRIPCION DE LA ACTIVIDAD:**	NIVELACIÓN, REPLANTEO Y SEÑALIZACIÓN

PARQUE VILLA CORDIALIDAD

(Este espacio es para anexar partes de planos en planta y/o fotografías como evidencias de obra)



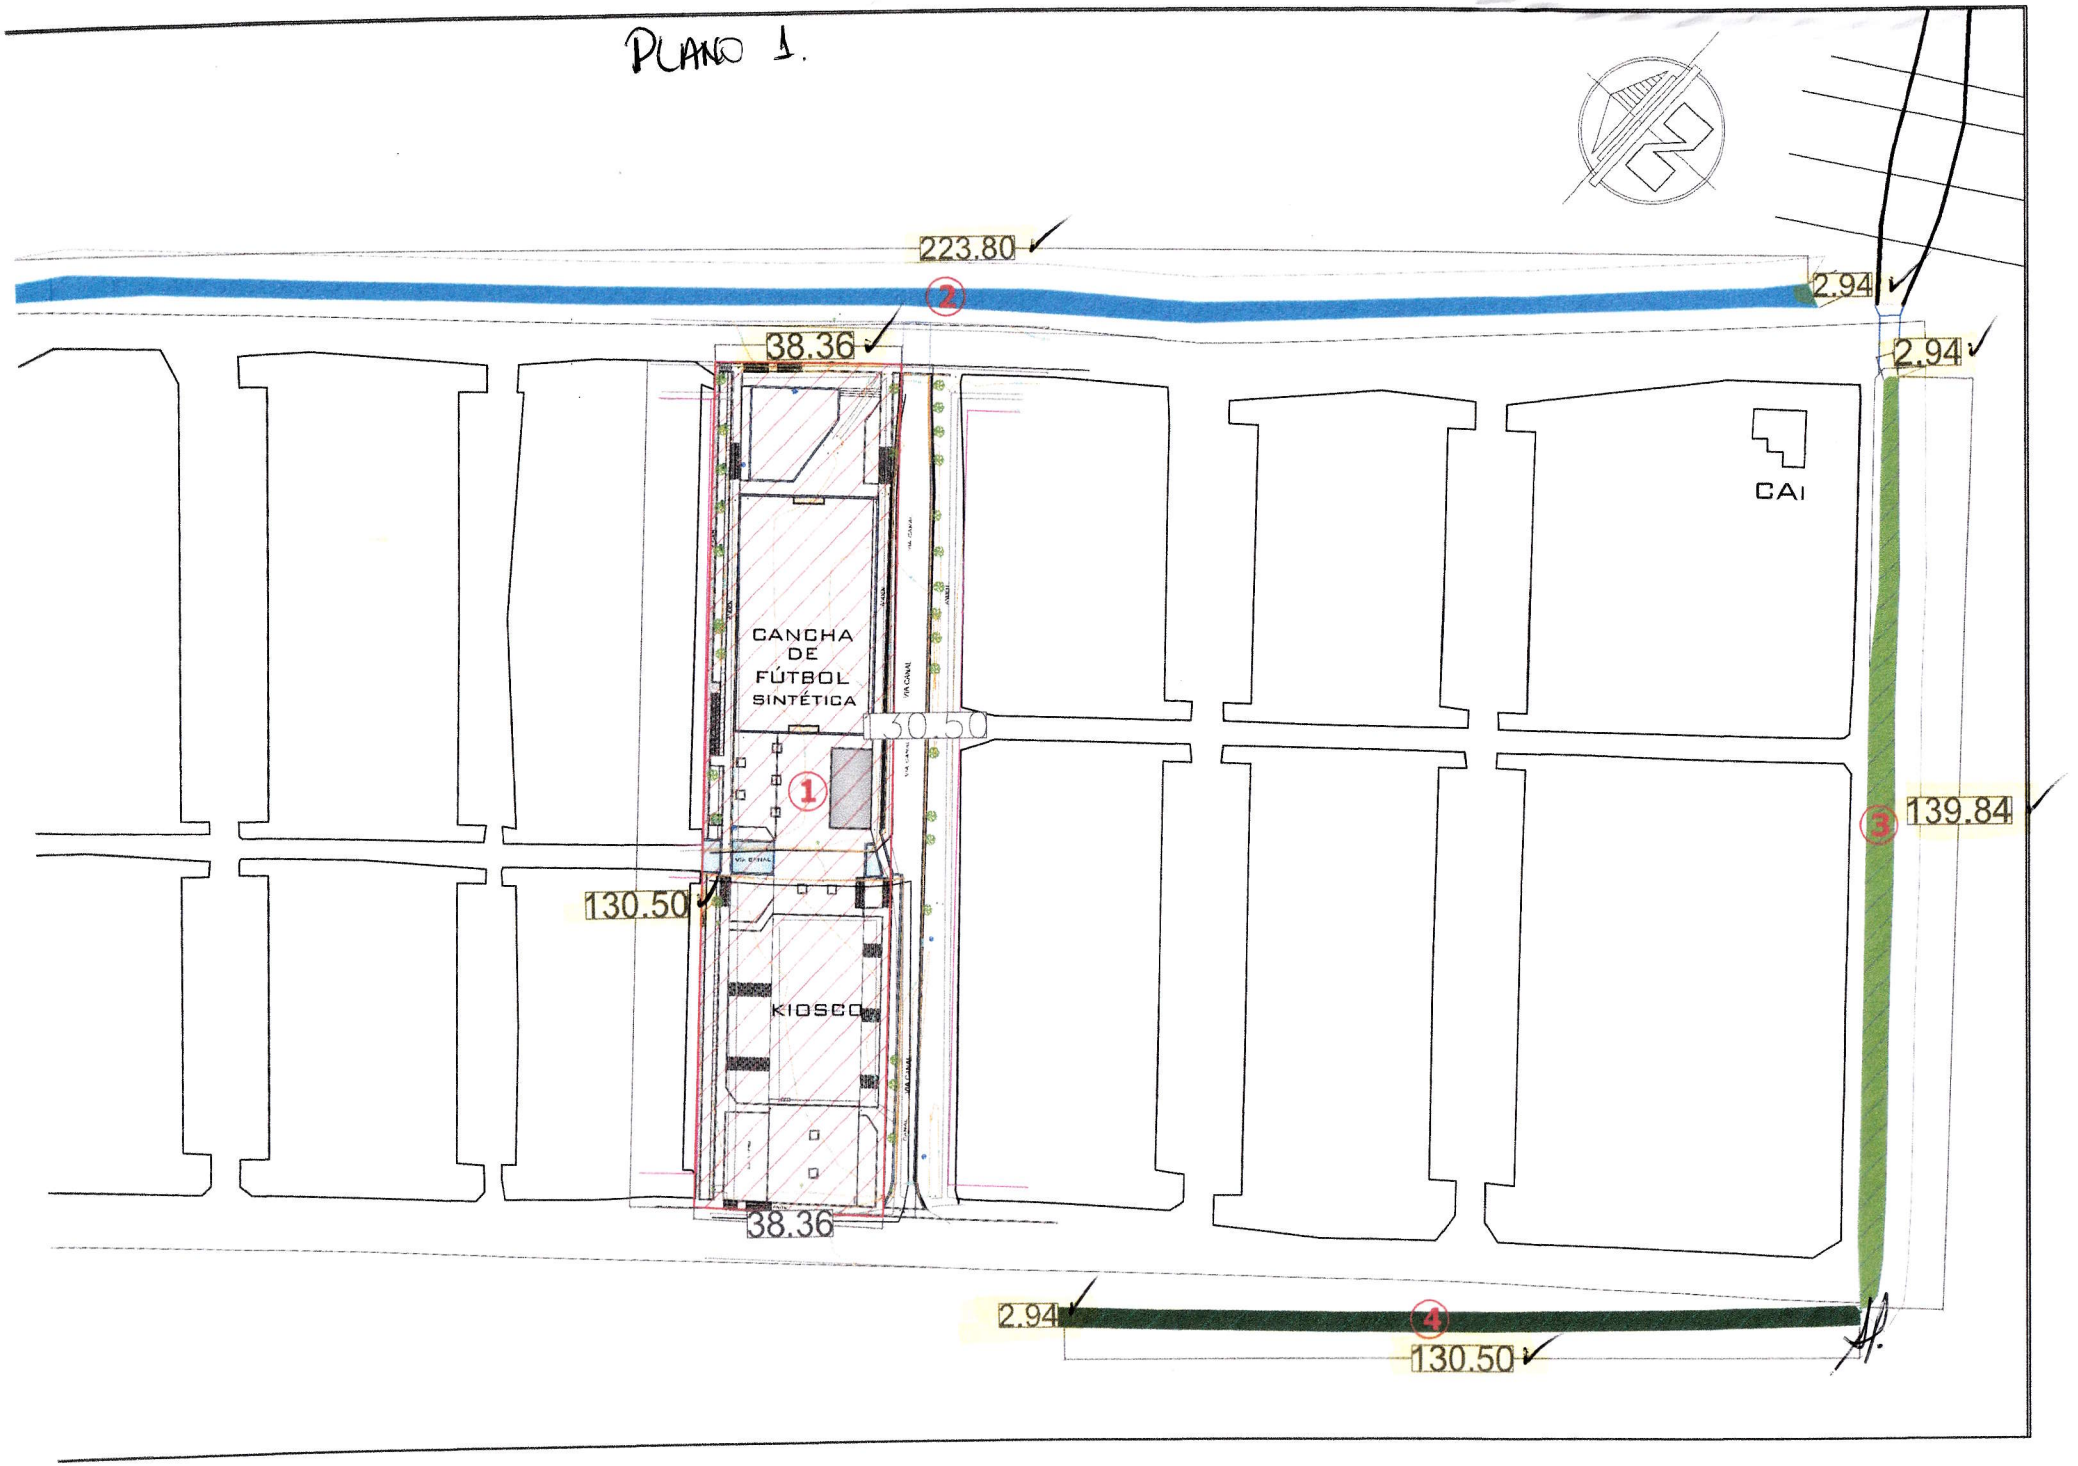


LOCALIZACION	DIMENSIONES			CANT.	TOTALES		
	LONG (M)	ANCHO (M)	ALTURA (M)		ML	M2	M3
1. Area del parque **(PLANO 1)**	130,50	38,36				5.005,98	
2. Area del canal que recoge las aguas del parque. (frente al CAI) **(PLANO 1)**	223,80	2,94				657,97	
3. Area del canal que recoge las aguas del parque. (lateral al CAI) **(PLANO 1)**	139,84	2,94				411,13	
4. Area del canal que recoge las aguas del parque. (parte trasera al CAI) **(PLANO 1)**	130,50	2,94				383,67	
5. Area de la via principal entrada al barrio **(PLANO 2)**	223,80	6,00				1.342,80	
6. Area de la via trasera de la entrada al barrio **(PLANO 2)**	223,80	6,00				1.342,80	
7. Area de la (**VIA CANAL**) lateral al parque **(PLANO 2)**	130,50	4,50				587,25	
8. Area de la calle 1 **(PLANO 2)**	130,10	6,00				780,60	
9. Area de la calle 2 **(PLANO 2)**	130,10	3,00				390,30	
10. Area de la calle 3 **(PLANO 2)**	130,10	3,00				390,30	
11. Area de la calle 4 **(PLANO 2)**	130,10	3,00				390,30	
12. Area de la calle 5 **(PLANO 2)**	130,10	3,00				390,30	
13. Area de la calle 6 **(PLANO 2)**	130,10	6,00				780,60	
14. Area de la carrera 1 **(PLANO 3)**	122,40	4,70				575,28	
15. Area de la carrera 2 **(PLANO 3)**	127,58	4,91				626,44	
16. Area limpieza del arroyo madre **(PLANO 4)**	130,50	48,00				6.264,00	
TOTAL PRESENTE ACTA:							20.319,72

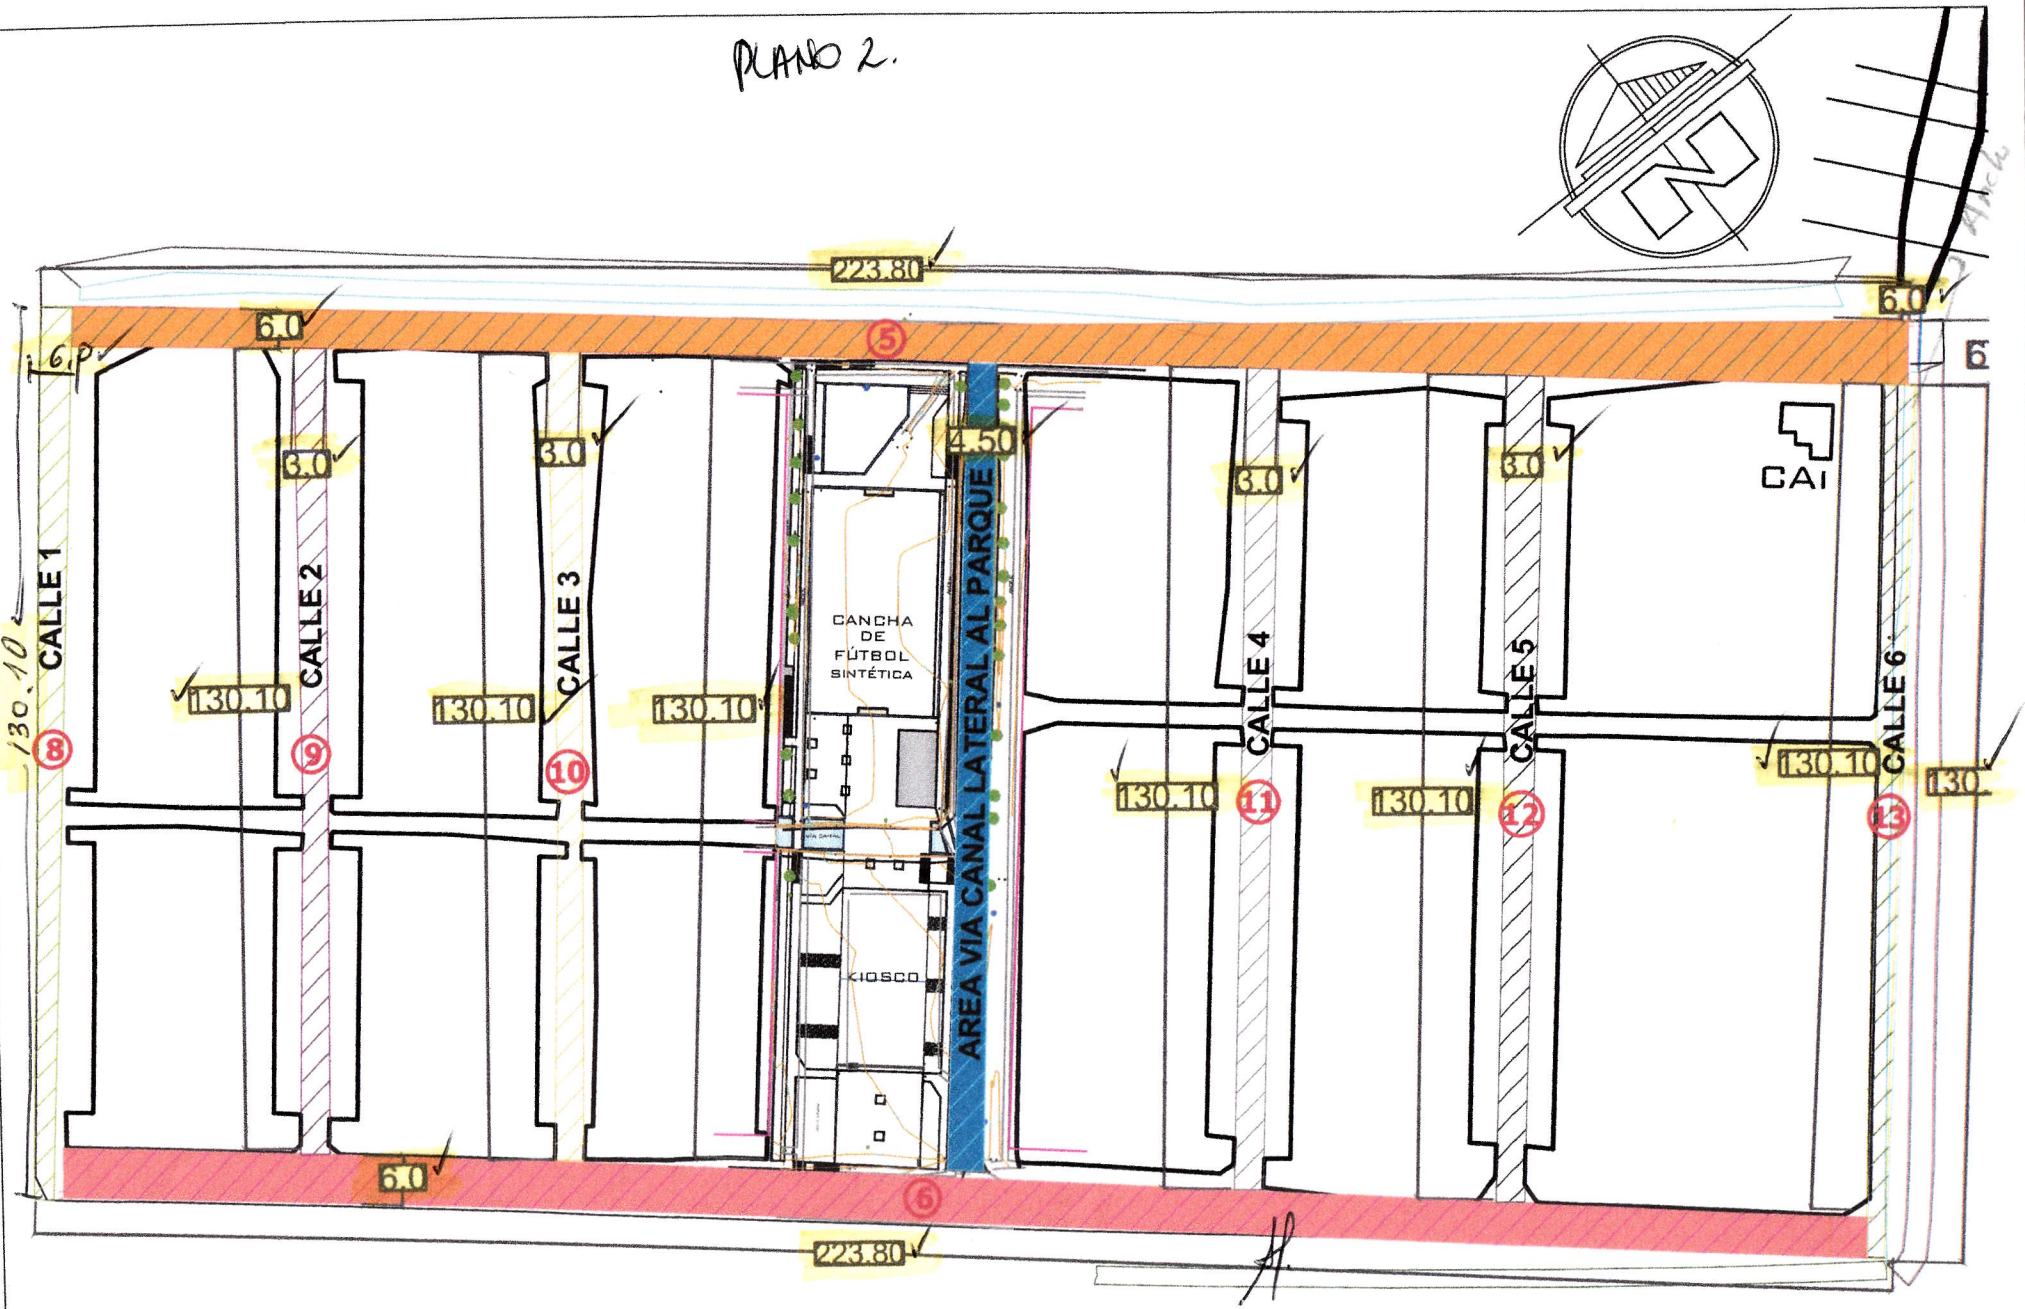
OBSERVACIONES: Se realizó nivelación y replanteo del área circundante incluyendo vías (como se detalla en los planos anexos), con el fin de determinar el manejo de aguas dentro del lote a intervenir.

Vo. Bo. RESPONSABLE DE LOS CALCULOS:	Vo.Bo. INTERVENTORIA:	Vo.Bo. DIR INTERVENTORIA:
Carlos Villegas	Sorvis Castro Fernandez	

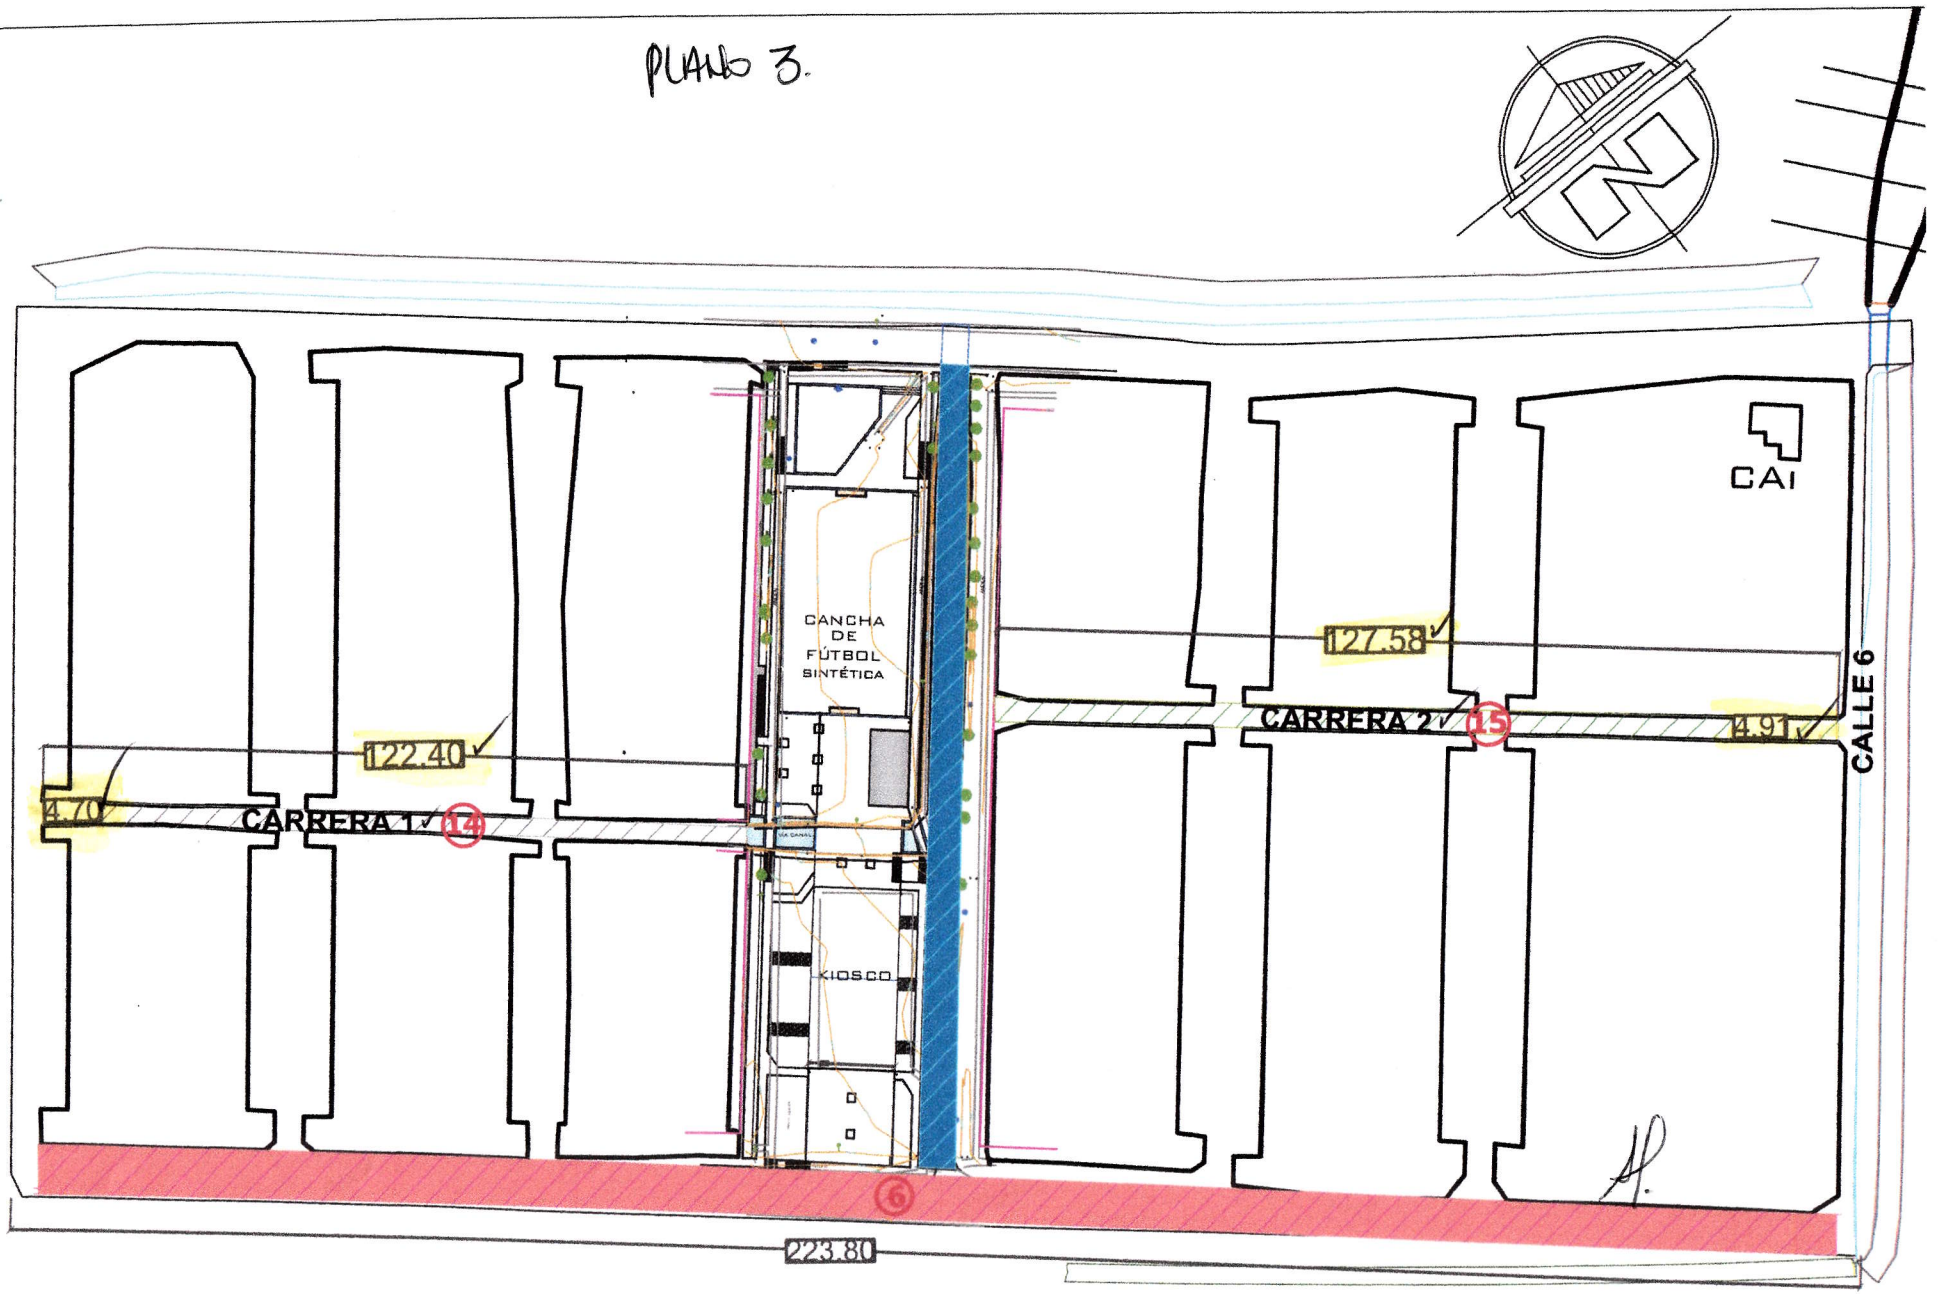
PLANO 1.


223.80
2
2.94
38.36
2.94
CAI
CANCHA DE FÚTBOL SINTÉTICA
30.50
1
3
139.84
130.50
KIOSCO
38.36
2.94
4
130.50

PLANO 2.


223.80
6.0
6.0
6.0
3.0
3.0
4.50
3.0
3.0
CAI
CALLE 1
CALLE 2
CALLE 3
CALLE 4
CALLE 5
CALLE 6
CANCHA DE FÚTBOL SINTÉTICA
AREA VIA CANAL LATERAL AL PARQUE
KIOSCO
130.10
130.10
130.10
130.10
130.10
130.10
130
130.10
8
9
10
11
12
13
5
5
6.0
223.80

PLANO 3.


CANCHA DE FÚTBOL SINTÉTICA
KIOSCO
CAI
CARRERA 1
CARRERA 2
CALLE 6
14
15
6
4.70
122.40
127.58
4.91
223.80

Parque Jóvenes Conciliados. Plano 4.

48.00

130,50

(16) = Área de Arroyo Mazoko.

= 130,50 x 48.00

= 6 264,00 m².

