NOTAS GENERALES

- Se debe señalizar los tramos a intervenir en el momento de realizar las excavaciones.
- En realizadas las excavaciones al nivel de cimentación se encuentra material diferente al descrito en el estudio de suelos se debe suspender las obras inmediatamente e informar a la interventoria con el objeto de tomar las decisiones pertinentes.
- Las excavaciones se deben mantener entibadas en todo momento con el objetivo de evitar derrumbes y perdida de capacidad portante del suelo de cimentación.
- Las unidades están expresadas en metros excepto donde se indique otra unidad.
- Los procesos constructivos deben ser aprobados y supervisados por la interventoria.
- Cualquier modificación debe ser aprobada por el diseñador


EN CASO DE PRESENTARSE CUALQUIER CONDICION QUE NO ESTE ESPECIFICADA EN ESTOS PLANOS, FAVOR AVISAR A LA INTERVENTORIA CON EL OBJETO DE REALIZAR Y ACLARAR CUALQUIER DUDA. Este plano no es valido sin las respectivas firmas


TABLA DE ACCESORIOS

V1	V2 90°-4"
V2	CODO 45°-4"
V3	CODO 90°-2.5"

Color Coding Legend
Pipe: Velocity (m/s)

<= 0.50
<= 5.00
<= 10.00
Other

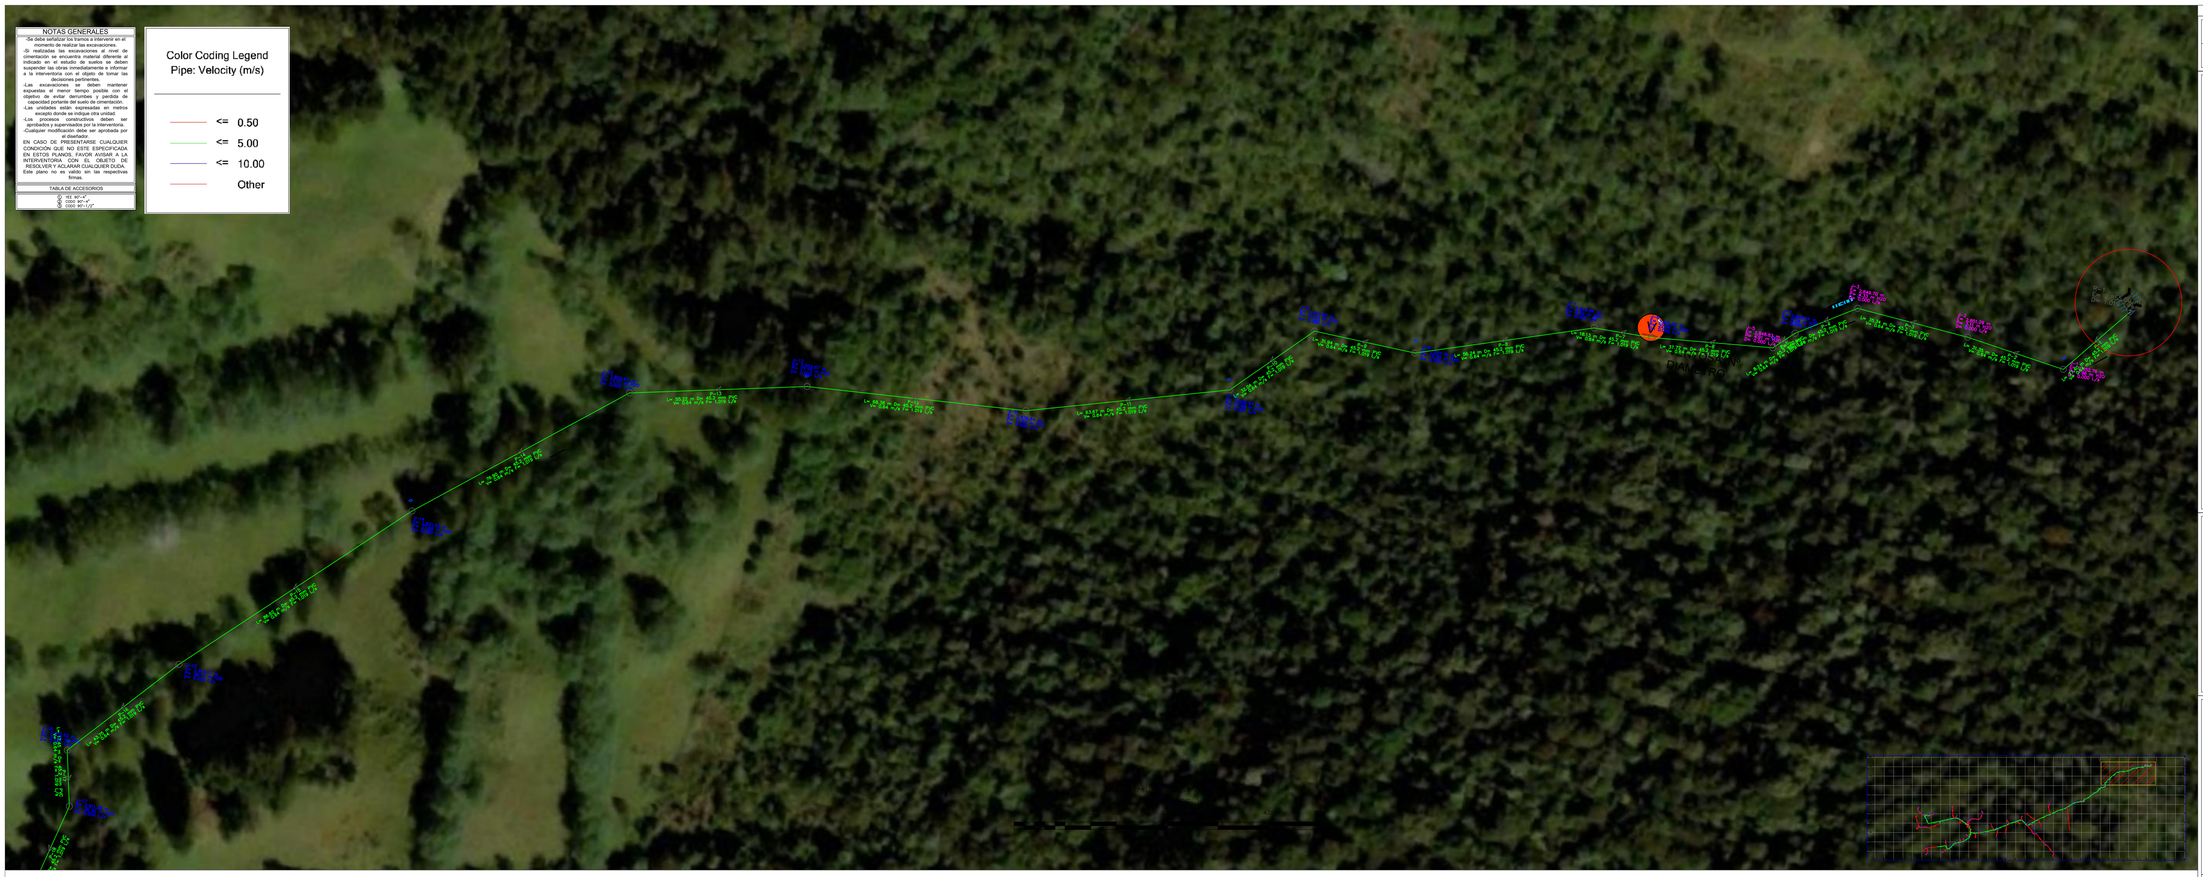

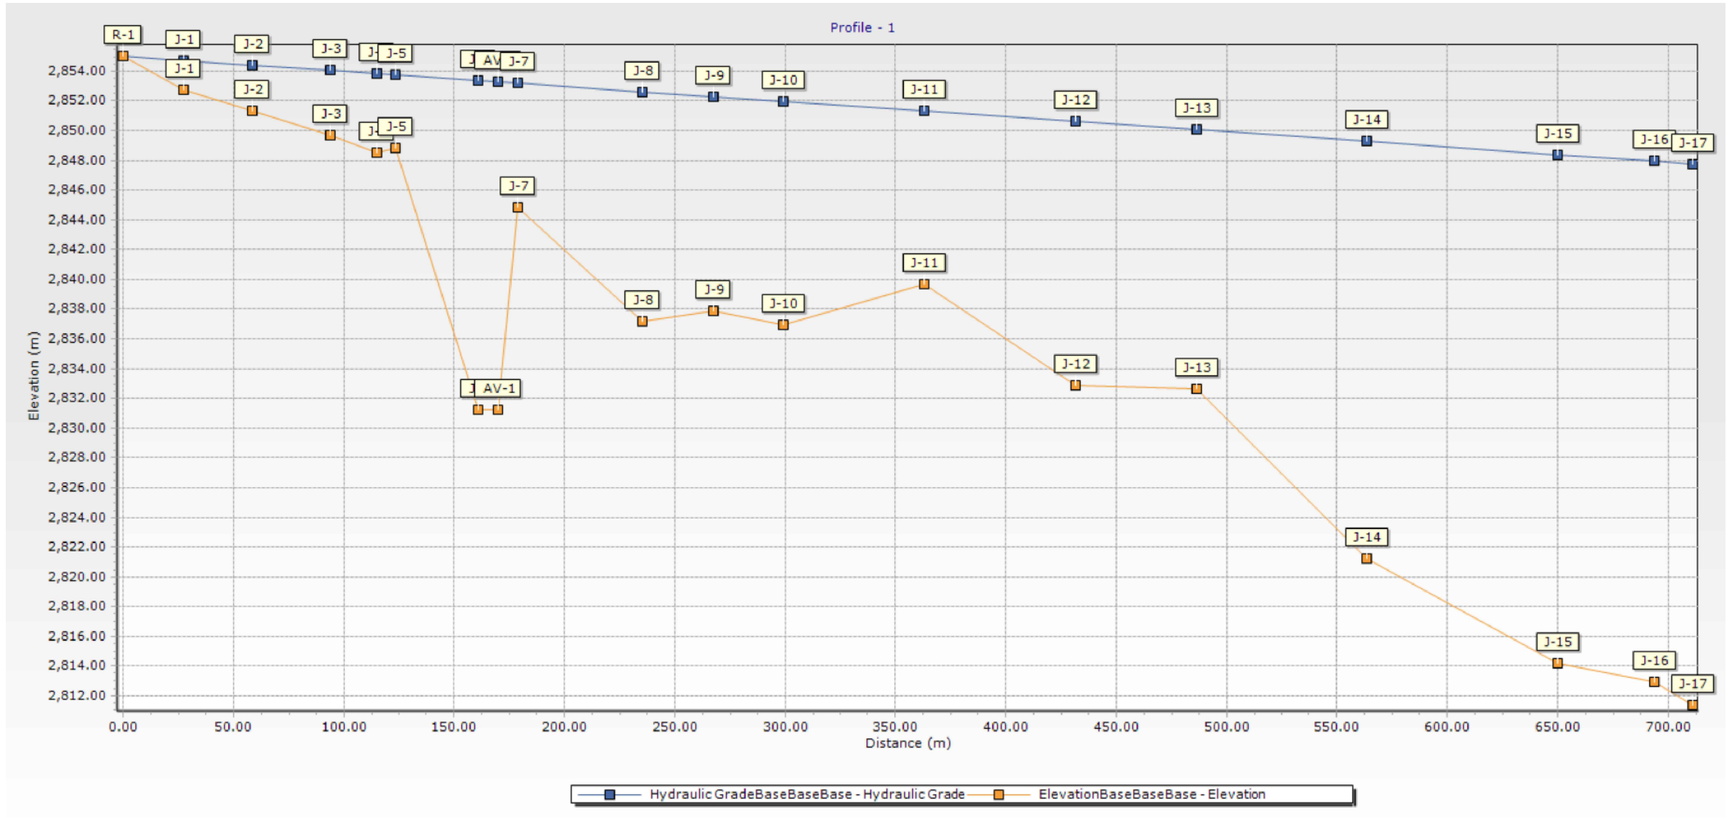

REVISION: 01
PLANO NO. R-01
01 DE 11

OPTIMIZACION ACUEDUCTOS RURALES DEL MUNICIPIO DE VILLA DE LEYVA, BOYACÁ

COMENTARIOS

SUPERVISOR:

ING. ALBERTO MOLINA
MUNICIPIO DE VILLA DE LEYVA

COMPONENTE HIDRÁULICO

001-002 - PLANTA PERFIL
RED DE ABASTECIMIENTO

FECHAS DE REVISIONES

CONTENIDO

DISTRIBUCIÓN GENERAL
RED DE ABASTECIMIENTO

UBICACION

MUNICIPIO DE VILLA DE LEYVA

DISEÑO:

ING. FABIAN SUAREZ MARTINEZ
CONTRATISTA

DIBUJO:

C.E.L.G

CUIDAD Y FECHA:

VILLA DE LEYVA
MAYO 2024

ESCALAS.

LAS INDICADAS

REVISION: 01
PLANO NO. R-01
01 DE 11