NOTAS GENERALES

- Se debe señalizar los tramos a intervenir en el momento de realizar las excavaciones.
- Si realizadas las excavaciones al nivel de cimentación se encuentra un suelo diferente al indicado en el estudio de suelos se deben suspender las obras inmediatamente e informar a la interventoria con el objeto de tomar las decisiones pertinentes.
- Las excavaciones se deben mantener expuestas el menor tiempo posible con el objetivo de evitar derrumbes y perdida de capacidad portante del suelo de cimentación.
- Las unidades están expresadas en metros lineales (m) a menos que se indique lo contrario.
- Los procesos constructivos deben ser aprobados y supervisados por la interventoria.
- Cualquier modificación debe ser aprobada por el diseñador.

EN CASO DE PRESENTARSE CUALQUIER CONDICIÓN QUE NO ESTE ESPECIFICADA EN ESTOS PLANOS, FAVOR AVISAR A LA INTERVENTORIA CON EL OBJETO DE RESOLVER Y ACLARAR CUALQUIER DUDA.
Este plano no es valido sin las respectivas firmas.


TABLA DE ACCESORIOS

	RD 90°-4"
	CODO 90°-4"
	CODO 90°-1/2"

Color Coding Legend
Pipe: Velocity (m/s)

<=	0.50
<=	5.00
<=	10.00
	Other



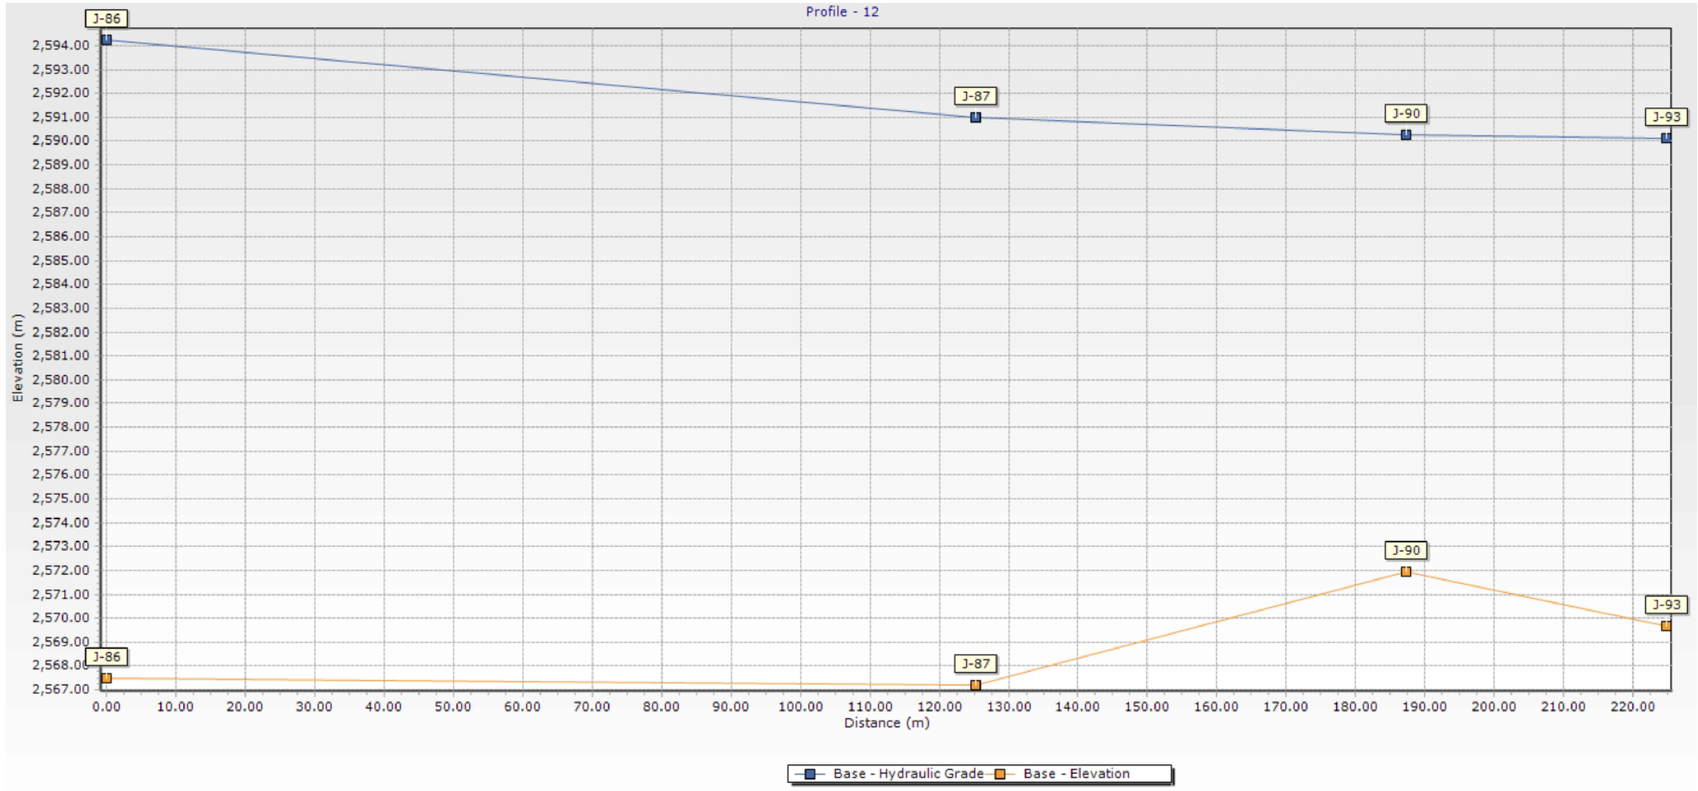

OPTIMIZACION ACUEDUCTOS RURALES DEL MUNICIPIO DE VILLA DE LEYVA, BOYACÁ

COMENTARIOS

SUPERVISOR:

ING. ALBERTO MOLINA
MUNICIPIO DE VILLA DE LEYVA

COMPONENTE HIDRÁULICO

001-002 - PLANTA PERFIL
RED DE ABASTECIMIENTO

FECHAS DE REVISIONES

CONTENIDO

DISTRIBUCIÓN GENERAL
RED DE ABASTECIMIENTO

UBICACION

MUNICIPIO DE VILLA DE LEYVA

DISEÑO:

ING. FABIAN SUAREZ MARTINEZ
MP 1523672207 BYC
CONTRATISTA

DIBUJO:

C.E.L.G

CUIDAD Y FECHA:

VILLA DE LEYVA
MAYO 2024

ESCALAS.

LAS INDICADAS

REVISION:	PLANO NO.	HOJA No.
01	R-11	11 de 11