NOTAS GENERALES

-Se debe señalizar los frentes e interveno en el momento de realizar las excavaciones.
-Si realizadas las excavaciones al nivel de cimentación se encuentra material diferente al indicado en el estudio de suelos se deben suspender las excavaciones y avisar inmediatamente a la interventoria con el objeto de tomar las decisiones pertinentes.
-Las excavaciones se deben mantener expuestas al menor tiempo posible con el objeto de evitar cambios en las condiciones de capacidad portante del suelo de cimentación.
-Las unidades están expresadas en metros excepto donde se indique otra unidad.
-Los procesos constructivos deben ser ejecutados por personal calificado y experimentado.
-Cualquier modificación debe ser aprobada por el diseñador.
EN CASO DE PRESENTARSE CUALQUIER CONDICIÓN QUE NO ESTE ESPECIFICADA EN ESTOS PLANOS, FAVOR AVISAR A LA INTERVENTORIA CON EL OBJETO DE TOMAR LAS DECISIONES PERTINENTES.
Este plano no es valido sin las respectivas firmas.


TABLA DE ACCESORIOS

| | |
|---|---|
| | P2 90°x4" |
| | P2 45°x4" |
| | Codo 90°-1/2" |

Color Cocing Legend
Pipe: Velocity (m/s)

| | |
|---|---|
| <= | 0.50 |
| <= | 5.00 |
| <= | 10.00 |
| | Other |

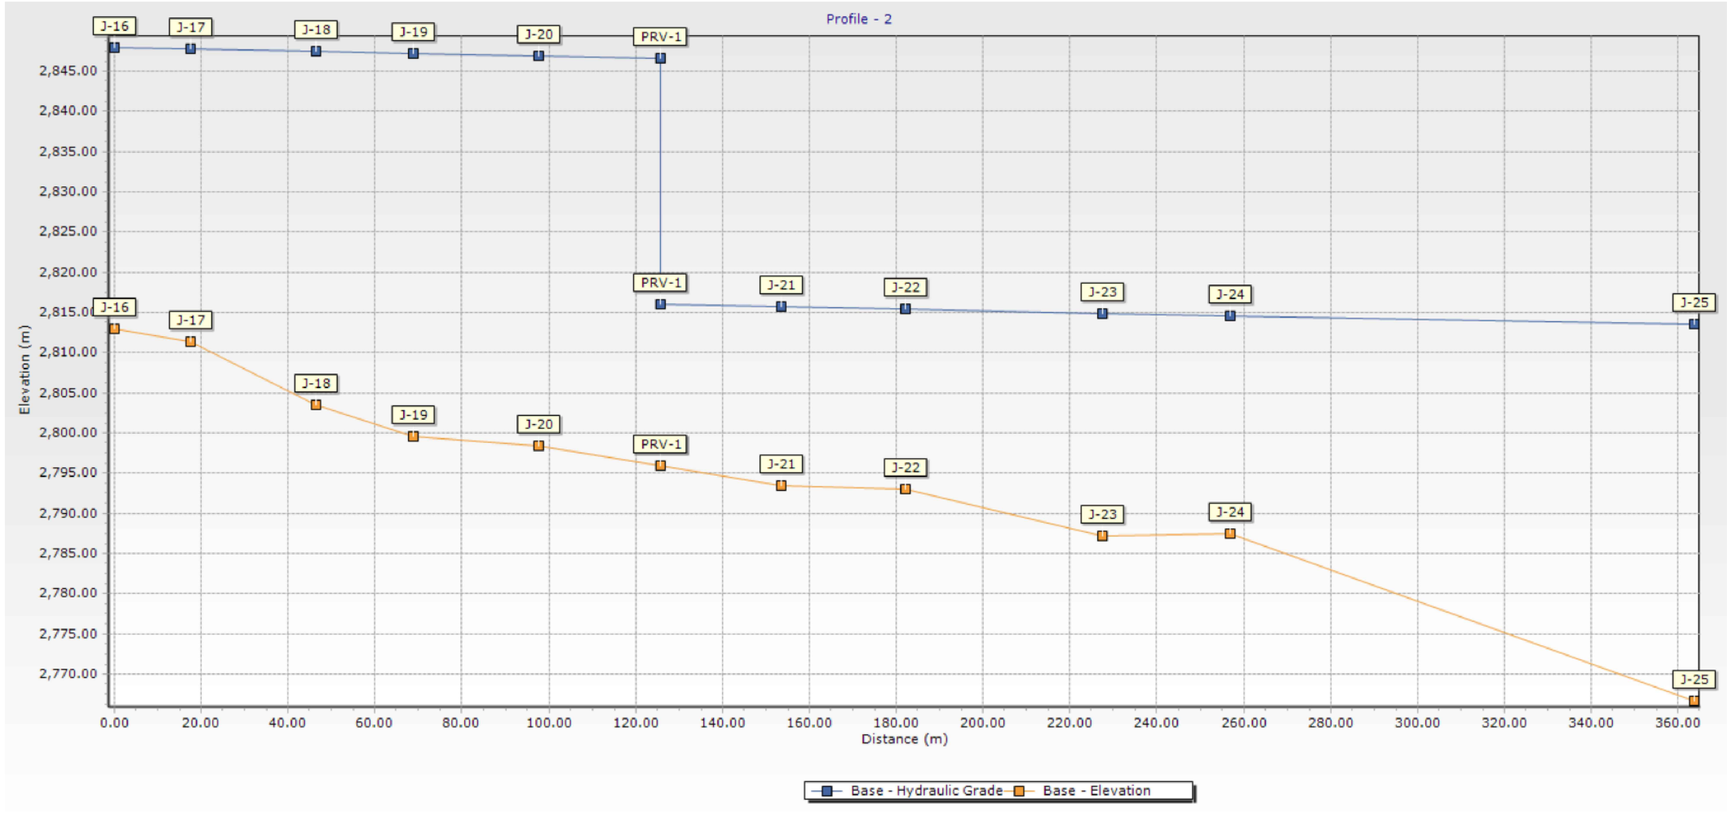


REVISION: 01 | PLANO NO. R-02 | PLANO NO. 02 DE 11

OPTIMIZACION ACUEDUCTOS RURALES DEL MUNICIPIO DE VILLA DE LEYVA, BOYACÁ

COMENTARIOS

SUPERVISOR:

ING. ALBERTO MOLINA
MUNICIPIO DE VILLA DE LEYVA

COMPONENTE HIDRÁULICO

001-002 - PLANTA PERFIL
RED DE ABASTECIMIENTO

FECHAS DE REVISIONES

CONTENIDO

DISTRIBUCIÓN GENERAL
RED DE ABASTECIMIENTO

UBICACION

MUNICIPIO DE VILLA DE LEYVA

DISEÑO:

ING. FABIAN SUAREZ MARTINEZ
MP 1523672207 BYC
CONTRATISTA

DIBUJO:

C.E.L.G

CUIDAD Y FECHA:

VILLA DE LEYVA
MAYO 2024

ESCALAS.

LAS INDICADAS

REVISION: 01 | PLANO NO. R-02 | PLANO NO. 02 DE 11