
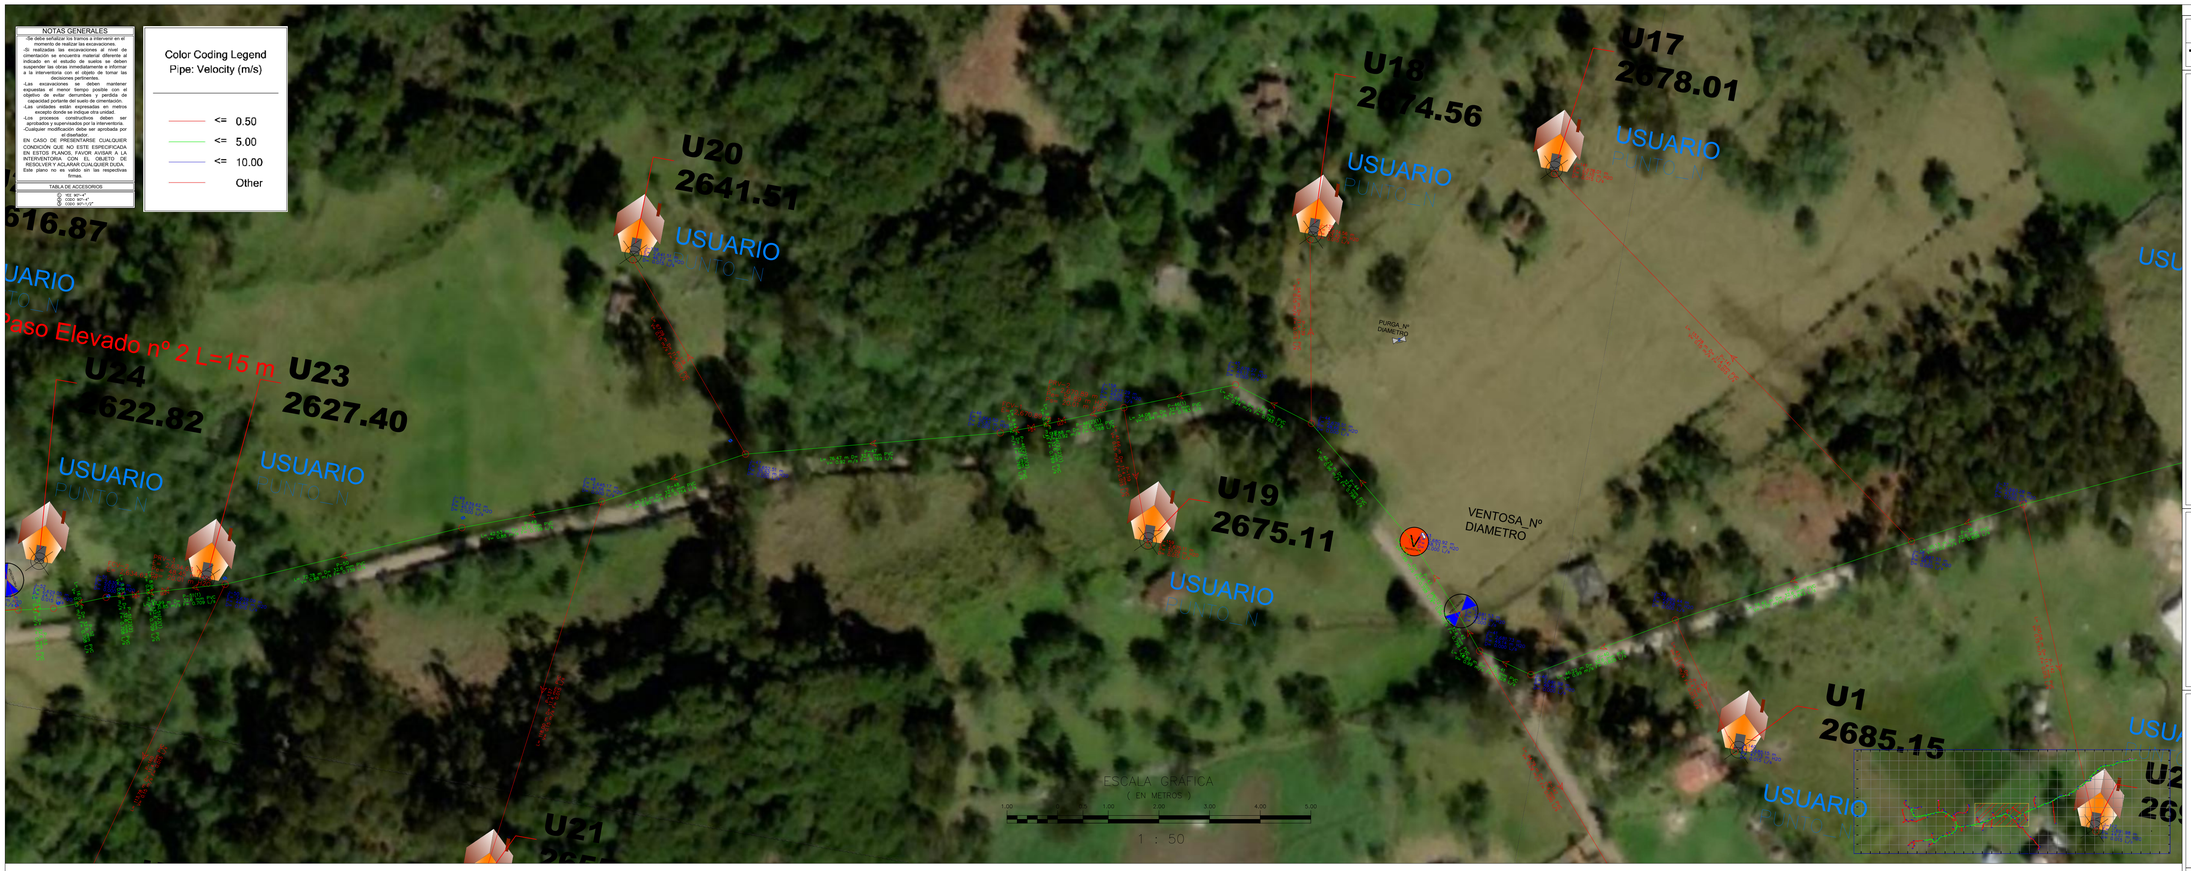


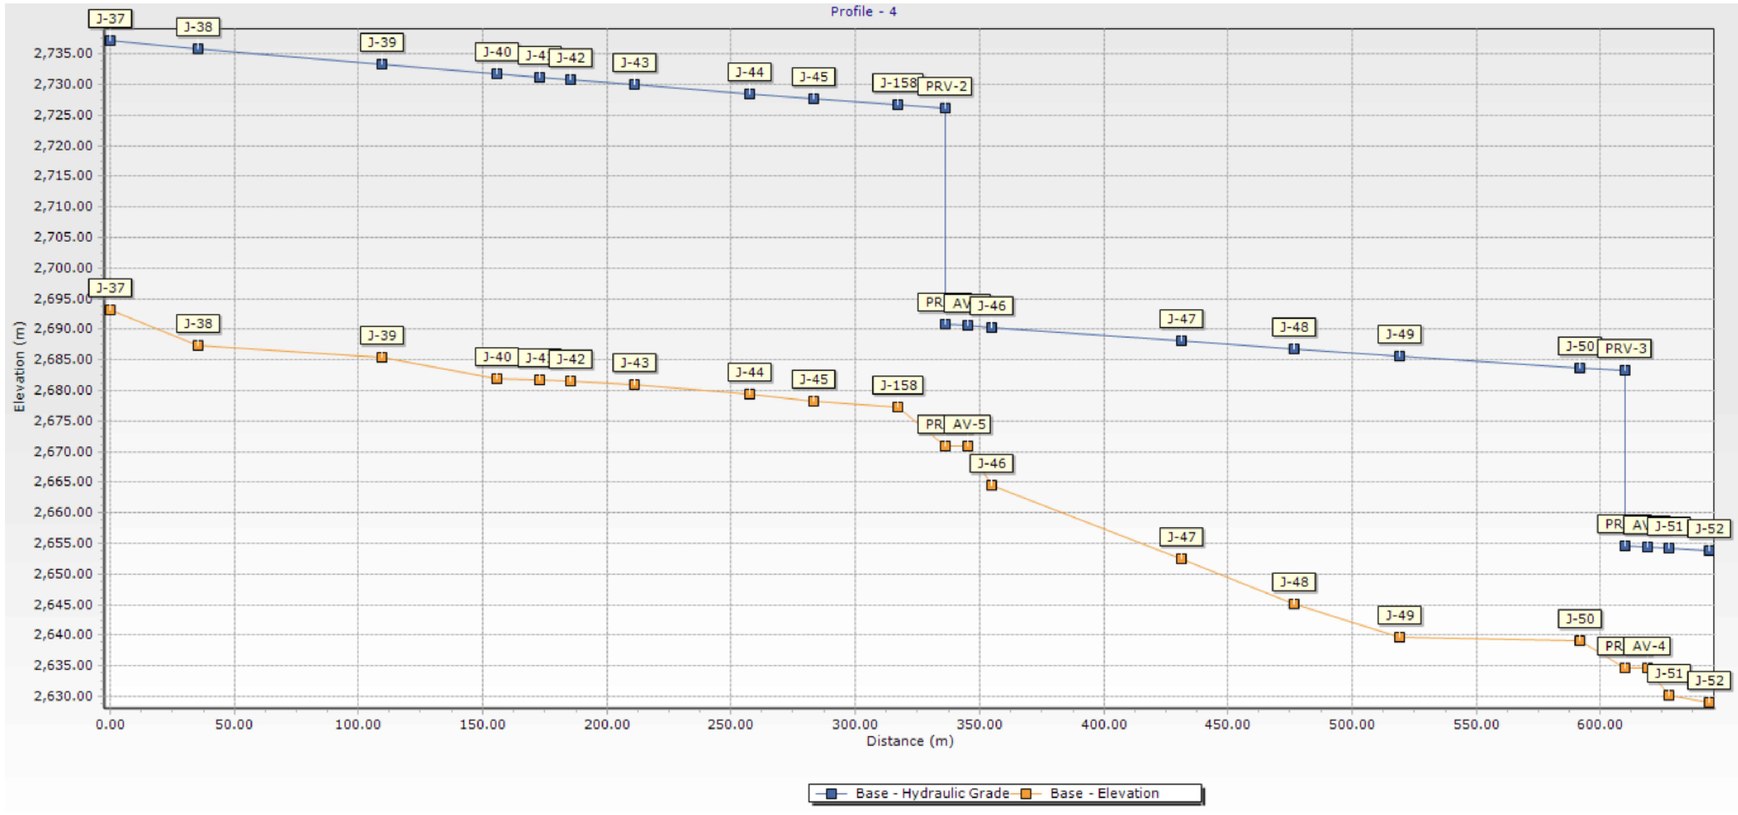

REVISION: 01	PLANO NO. R-04	PLANO No. 04 de 11

OPTIMIZACION ACUEDUCTOS RURALES DEL MUNICIPIO DE VILLA DE LEYVA, BOYACÁ

COMENTARIOS

SUPERVISOR:

ING. ALBERTO MOLINA
MUNICIPIO DE VILLA DE LEYVA

COMPONENTE HIDRÁULICO

001-002 - PLANTA PERFIL
RED DE ABASTECIMIENTO

FECHAS DE REVISIONES

CONTENIDO

DISTRIBUCIÓN GENERAL
RED DE ABASTECIMIENTO

UBICACION

MUNICIPIO DE VILLA DE LEYVA

DISEÑO:

ING. FABIAN SUAREZ MARTINEZ
MP 1523672207 BYC
CONTRATISTA

DIBUJO:

C.E.L.G

CUIDAD Y FECHA:

VILLA DE LEYVA
MAYO 2024

ESCALAS.

LAS INDICADAS

REVISION: 01	PLANO NO. R-04	PLANO No. 04 de 11