

NOTAS GENERALES


-Se debe señalizar los tramos a intervenir en el momento de realizar las excavaciones.
-Si realizadas las excavaciones al nivel de cimentación se encuentra un suelo diferente al indicado en el estudio de suelos se deberá suspender las obras inmediatamente e informar a la interventoria con el objeto de tomar las decisiones pertinentes.
-Las excavaciones deben mantener expuestas el menor tiempo posible con el objetivo de evitar derrumbes y perdida de capacidad portante del suelo de cimentación.
-Las unidades están expresadas en metros lineales (ml) a menos que se indique otra.
-Los procesos constructivos deben ser aprobados y supervisados por la interventoria.
-Cualquier modificación debe ser aprobada por el diseñador.
EN CASO DE PRESENTARSE CUALQUIER CONDICIÓN QUE NO ESTÉ ESPECIFICADA EN ESTOS PLANOS, FAVOR AVISAR A LA INTERVENTORIA CON EL OBJETO DE RESOLVER Y ACLARAR CUALQUIER DUDA.
Este plano no es valido sin las respectivas firmas.

TABLA DE ACCESORIOS

C	152.30°=4"
C	1300.90°=4"
C	1300.90°=1/2"

Color Coding Legend
Pipe: Velocity (m/s)

<=	0.50
<=	5.00
<=	10.00
	Other

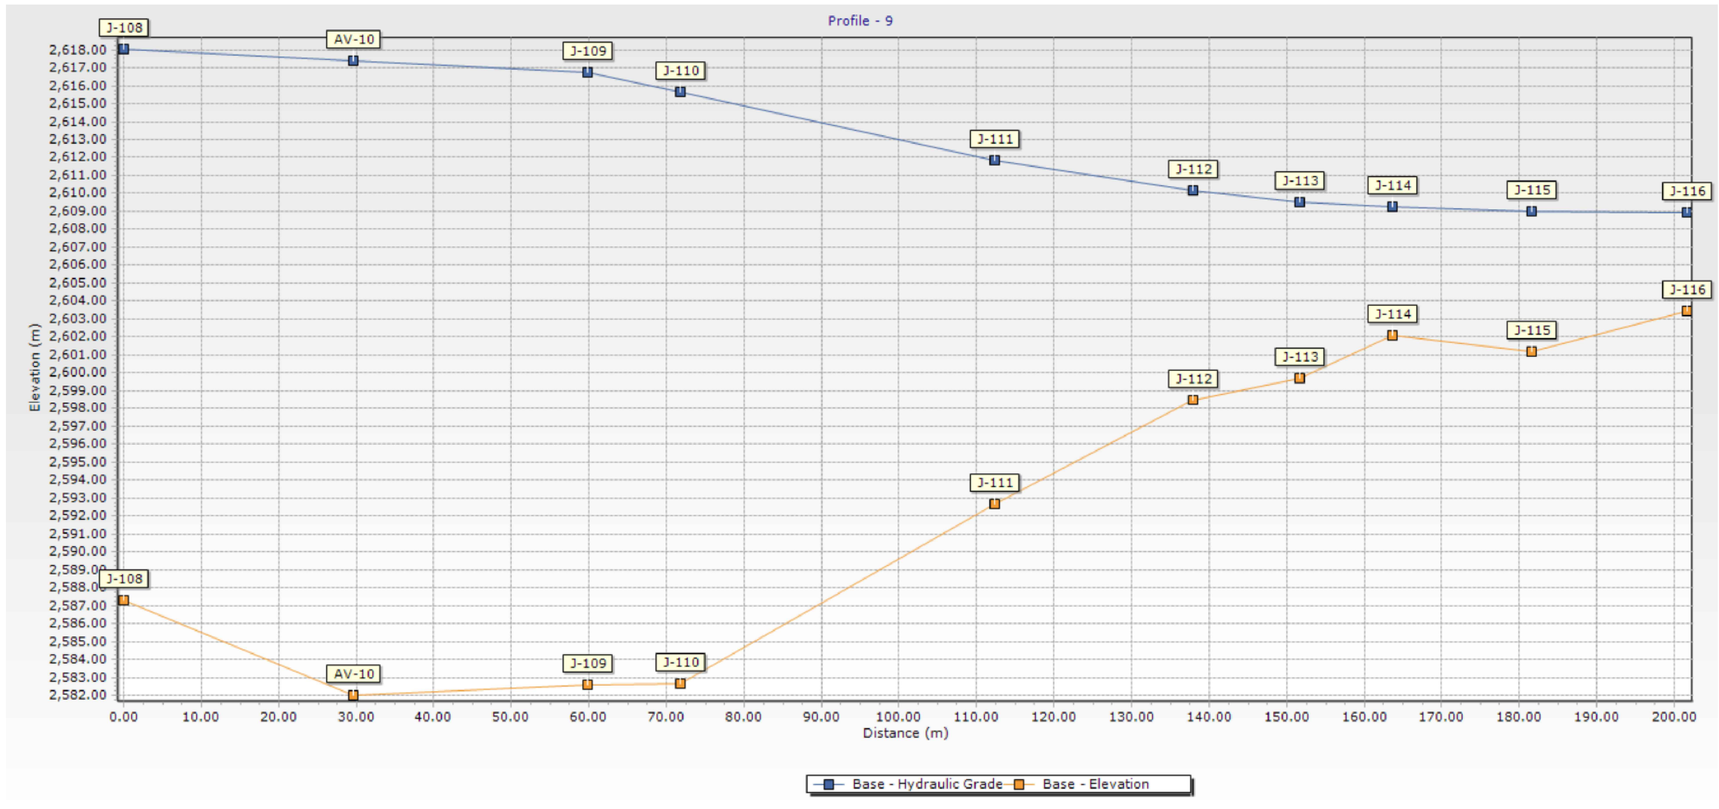

REVISION: 01 | PLANO NO.: R-08 | HOJA No.: 08 de 11

OPTIMIZACION ACUEDUCTOS RURALES DEL MUNICIPIO DE VILLA DE LEYVA, BOYACÁ

COMENTARIOS

SUPERVISOR:

ING. ALBERTO MOLINA
MUNICIPIO DE VILLA DE LEYVA

COMPONENTE HIDRÁULICO

001-002 - PLANTA PERFIL
RED DE ABASTECIMIENTO

FECHAS DE REVISIONES

CONTENIDO

DISTRIBUCIÓN GENERAL
RED DE ABASTECIMIENTO

UBICACION

MUNICIPIO DE VILLA DE LEYVA

DISEÑO:

ING. FABIAN SUAREZ MARTINEZ
MP 1523672207 BYC
CONTRATISTA

DIBUJO:

C.E.L.G

CUIDAD Y FECHA:

VILLA DE LEYVA
MAYO 2024

ESCALAS.

LAS INDICADAS

REVISION: 01 | PLANO NO.: R-08 | HOJA No.: 08 de 11