


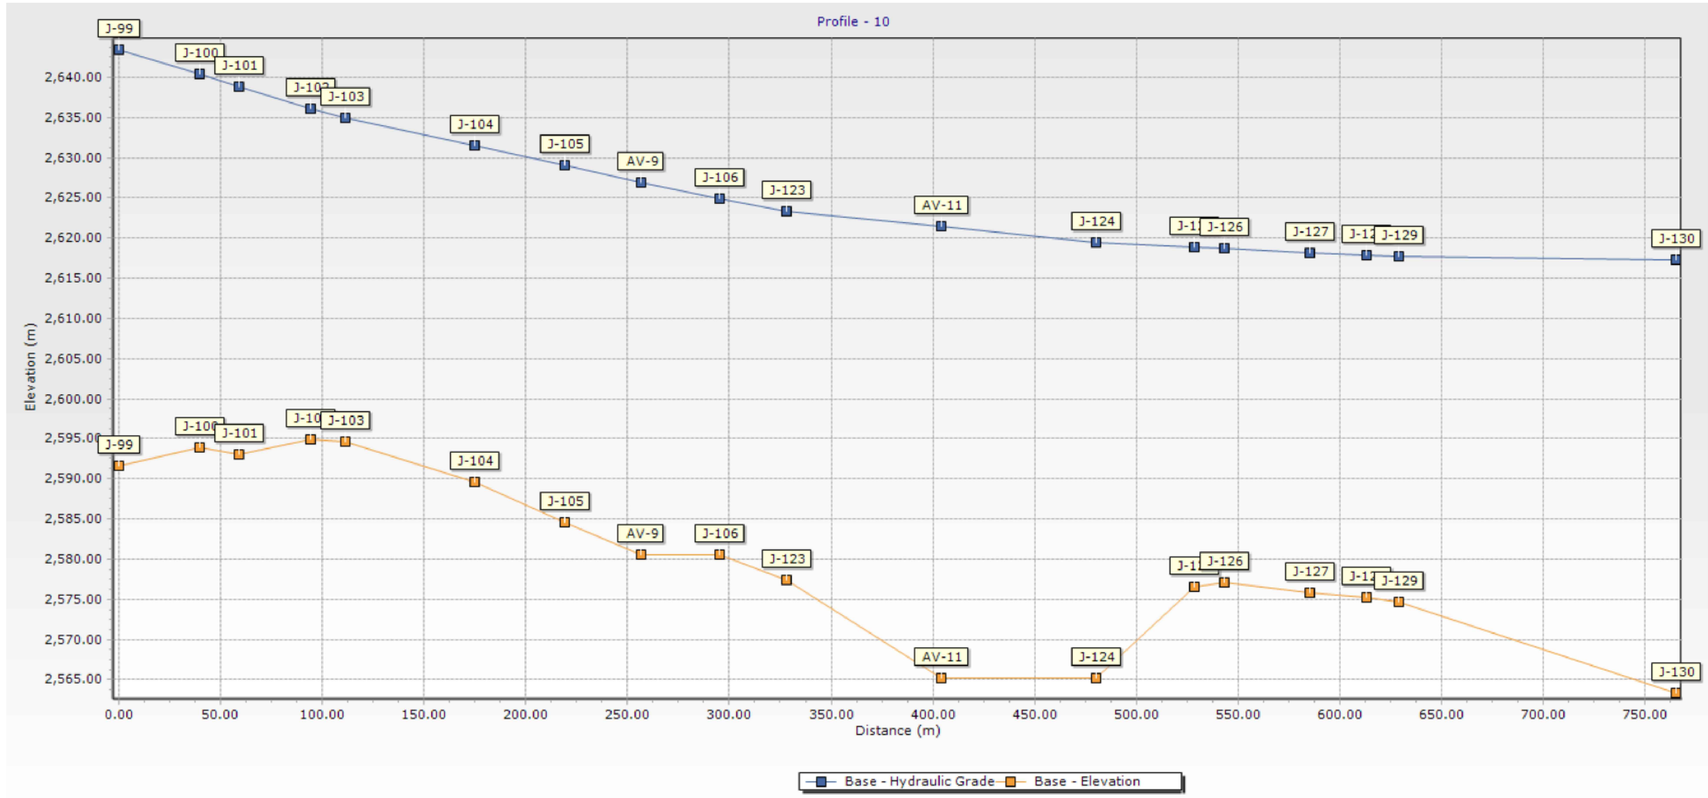

R-09

OPTIMIZACION ACUEDUCTOS RURALES DEL MUNICIPIO DE VILLA DE LEYVA, BOYACÁ

COMENTARIOS

SUPERVISOR:

ING. ALBERTO MOLINA
MUNICIPIO DE VILLA DE LEYVA

COMPONENTE HIDRÁULICO

001-002 - PLANTA PERFIL
RED DE ABASTECIMIENTO

FECHAS DE REVISIONES

CONTENIDO

DISTRIBUCIÓN GENERAL
RED DE ABASTECIMIENTO

UBICACION

MUNICIPIO DE VILLA DE LEYVA

DISEÑO:

ING. FABIAN SUAREZ MARTINEZ
MP 1523672207 BYC
CONTRATISTA

DIBUJO:

C.E.L.G

CUIDAD Y FECHA:

VILLA DE LEYVA
MAYO 2024

ESCALAS.

LAS INDICADAS

REVISION:	PLANO NO.	PLANO No.
01	R-09	09 / 11