


DATOS DE ZONA PARA AMARRES TOPOGRAFICOS			
DATUM	MAGNA-SIRGAS	PROYECCION	GAUSS-KRÜGER
ELIPSOIDE	GRS80=WGS84	ORIGEN MAGNA	Bogotá / Central
LATITUD DE ORIGEN	4° 35' 46,3215	LONGITUD DE ORIGEN	74° 04' 39,0285"
FALSO NORTE	1.000,000	FALSO ESTE	1.000,000

MOJONES TOPOGRAFICOS MATERIALIZADOS EN CAMPO

PT	N	E	Z	DESP.
8004	1124134.49	1067719.33	2687.105	GPS
8003	1124034.43	1066929.27	2599.263	GPS
8002	1124290.52	1068364.9	2759.914	GPS
8001	1124469.63	1068384.37	2766.63	GPS



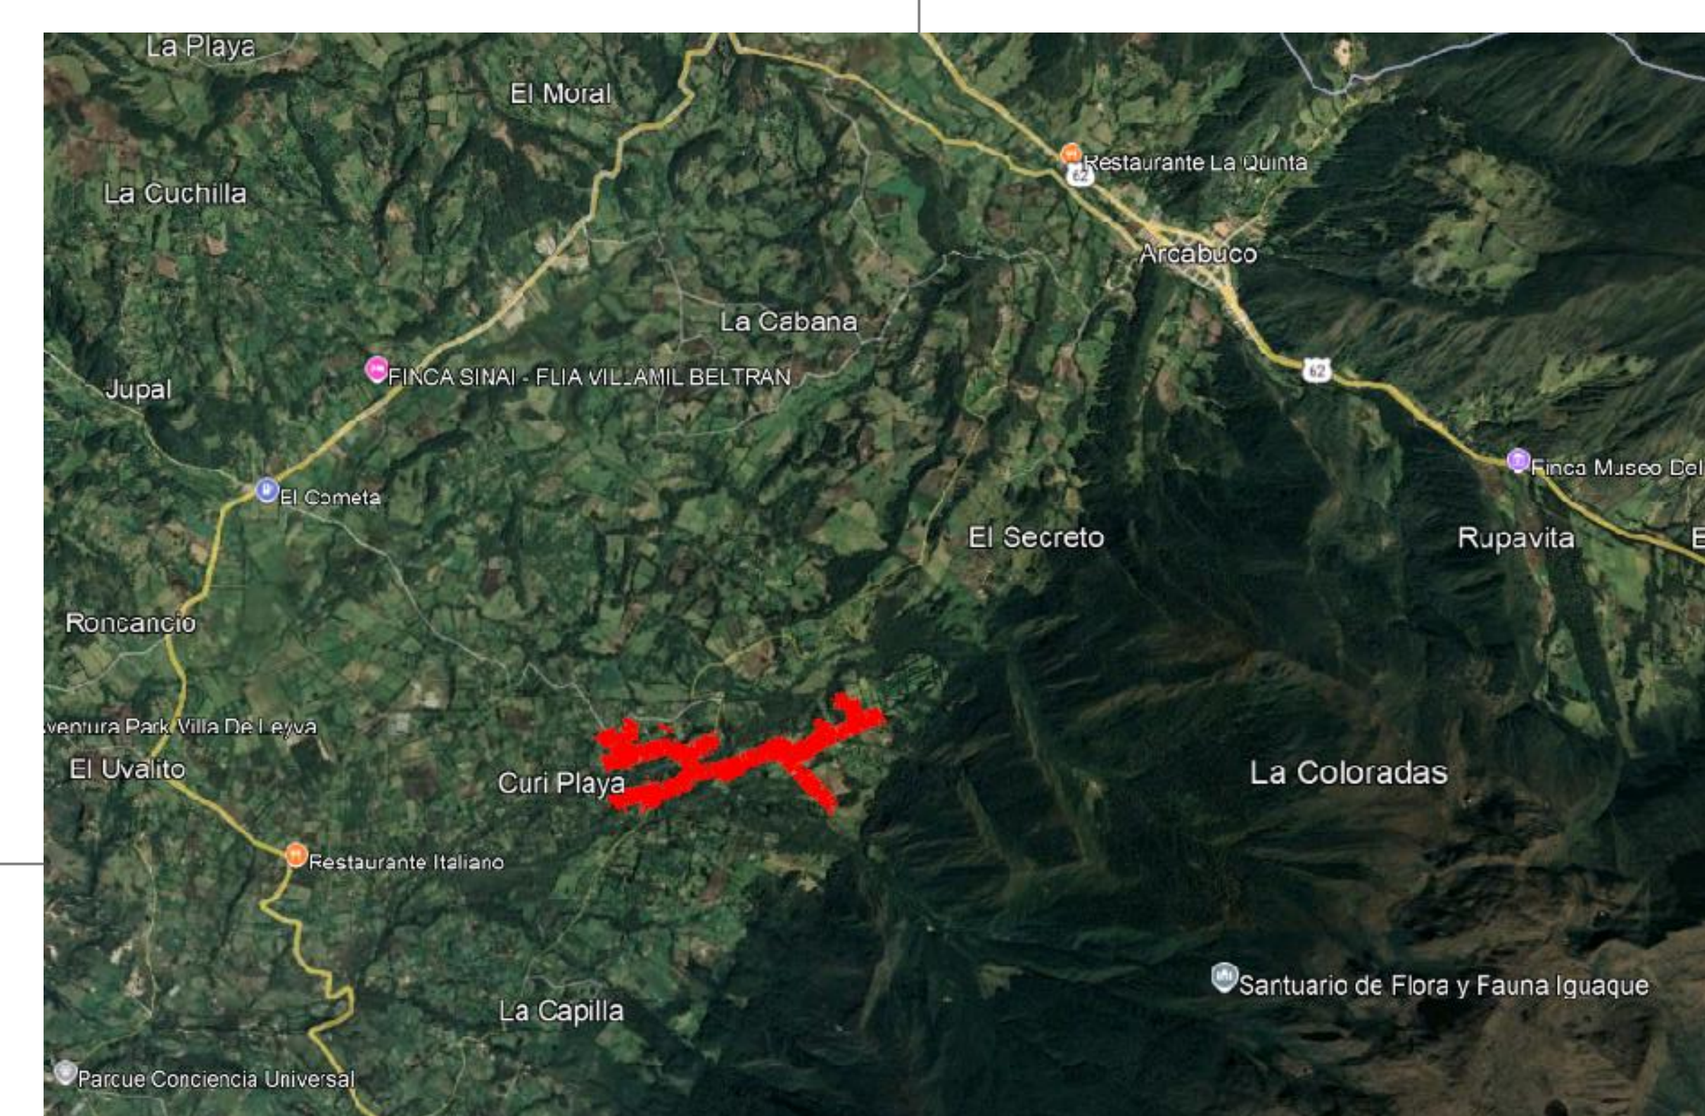

PLANO RECORD

CONTIENE:
LOCALIZACIÓN DEL PROYECTO ACUEDUCTO ASACAPILLADOS

LEVANTÓ:
ObrasyDiseños.com
Ing. Edwin F. Martinez V.
M.P:15202150318BYC

REVISÓ:
ING. FABIAN SUAREZ
CONTRATISTA

APROBÓ:
ING. JAIRO ANTONIO GARAVITO
INTERVENTOR

DATOS DEL PROYECTO:
PROYECTISTA:
www.ObrasyDiseños.com
LOCALIZACIÓN PROYECTO:
Dirección: VEREDA CAPILLA
Barrio: SECTOR 2
Municipio: Villa de Leyva
Departamento: Boyacá

www.obrasydiseños.com
@inEdwinMartinez
ing.edwin.martinez.em
311 501 32 10
@Ing.obras
Ing.edwin.martinez.em@gmail.com

Escala: 1:2500

Plano: 01 de 01

Fecha: Septiembre-2024

Se prohíbe la reproducción total o parcial sin la debida autorización

Diseño arquitectónico, estructural, hidraulico y sanitario, elaboración de presupuestos, interventorías, consultorías, topografia, contratación de obra civil / Cel: 311 501 32 10 / Email: ing.edwin.martinez.em@gmail.com / www.obrasydiseños.com