

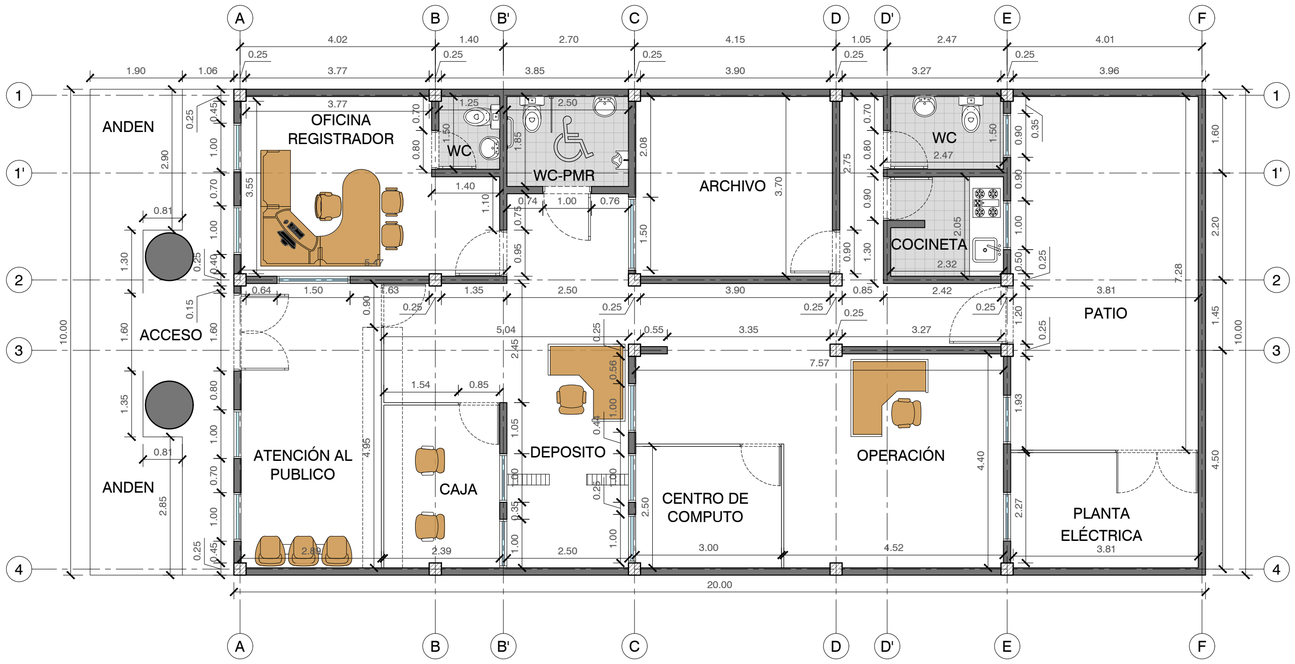


1 PLANTA ARQUITECTONICA ACTUAL
ESCALA. 1:75

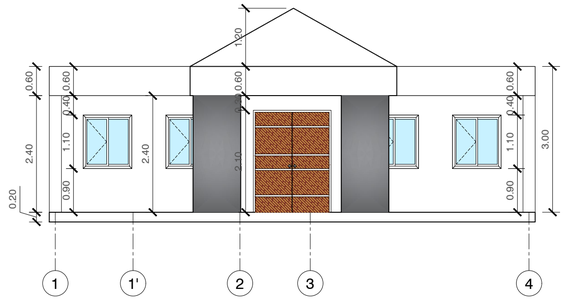

1 FACHADA ARQUITECTONICA
ESCALA. 1:75

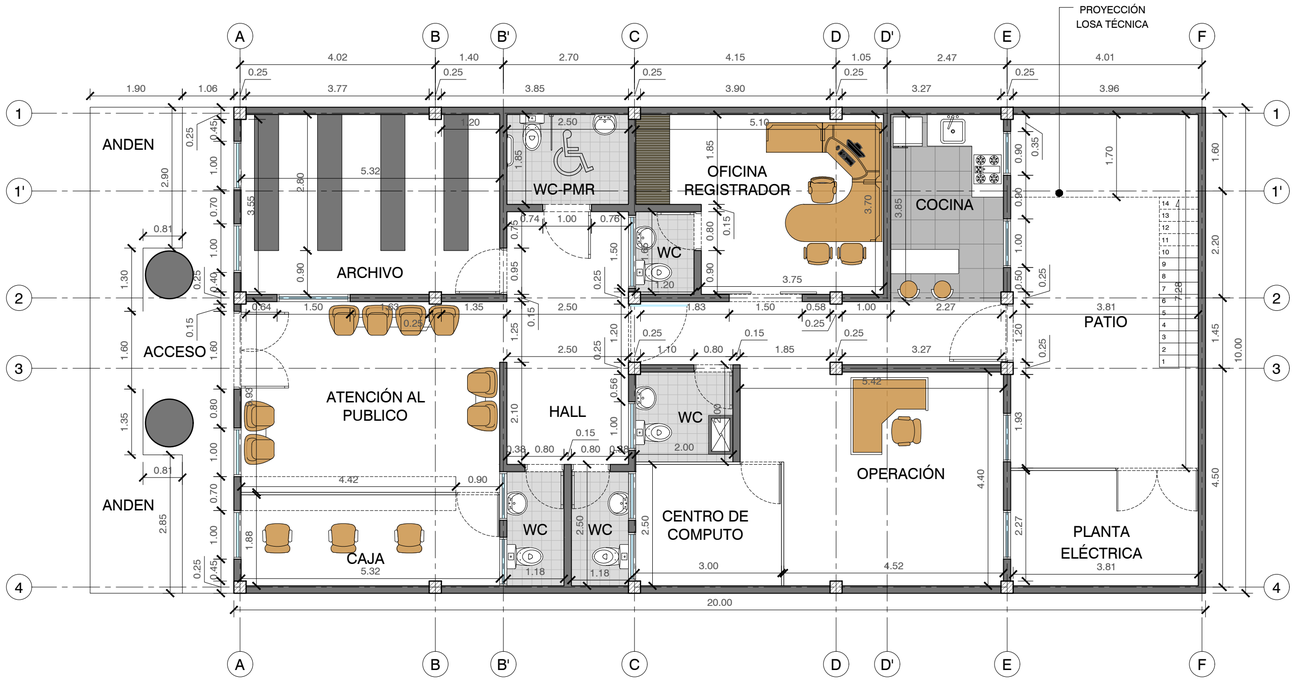

2 PLANTA ARQUITECTONICA REFORMA
ESCALA. 1:75

SNR

Superintendencia de Notariado y Registro
Ministerio del Interior y de Justicia
República de Colombia

SEDE

OFICINA DE REGISTRO DE ISTMINA (CHOCO)

PROYECTO

MANTENIMIENTO DE LA INFRAESTRUCTURA DE LA ORIP

CONTIENE

PLANTA ARQ. ACTUAL
PLANTA ARQ.REFORMA
FACHADA ARQ.

Vo.Bo.

CLAUDIA MARNIE DAZA

ARQUITECTO

GUIDO FERNANDO GARCIA
MP.A63592009-14702770

INGENIERO

DIBUJO

OBSERVACIONES

NO TOMAR MEDIDAS EN PLANOS TODAS DEBEN SER VERIFICADAS EN OBRA.PLANOS PARA COORDINACIÓN

ESCALA
1:75

FECHA
MAYO DE 2022

PLANCHA
1

DE
2