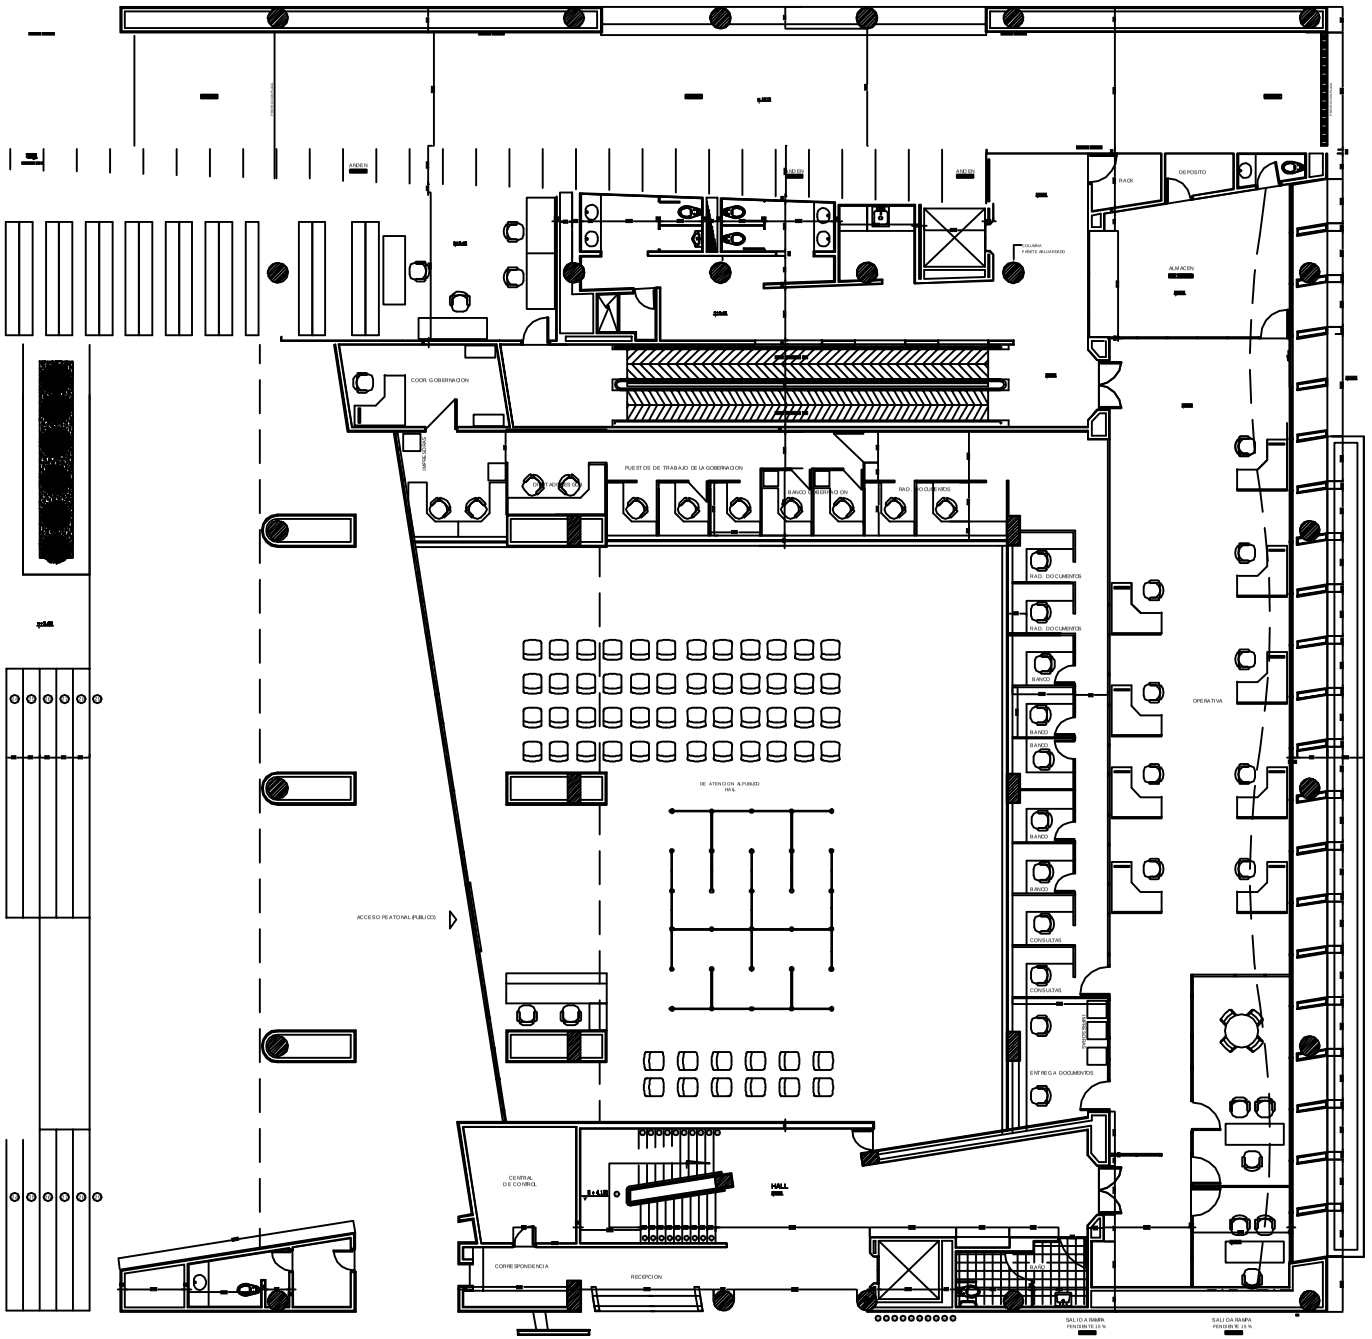


SUPERINTENDENCIA DE NOTARIADO Y REGISTRO

PROYECTO

OFICINA DE REGISTRO DE CALI(VALLE)

CONTIENE

PROPUESTA VENTANILLAS GOBERNACION Y REGISTRO -VUR-

Vo.Bo.

ARQUITECTO

OSCAR VAS QIEZ

DIBUJO

F.P.B.

OBSERVACIONES

ESCALA 1:50

FECHA NOV- 2011

PLANCHA 1 DE 1