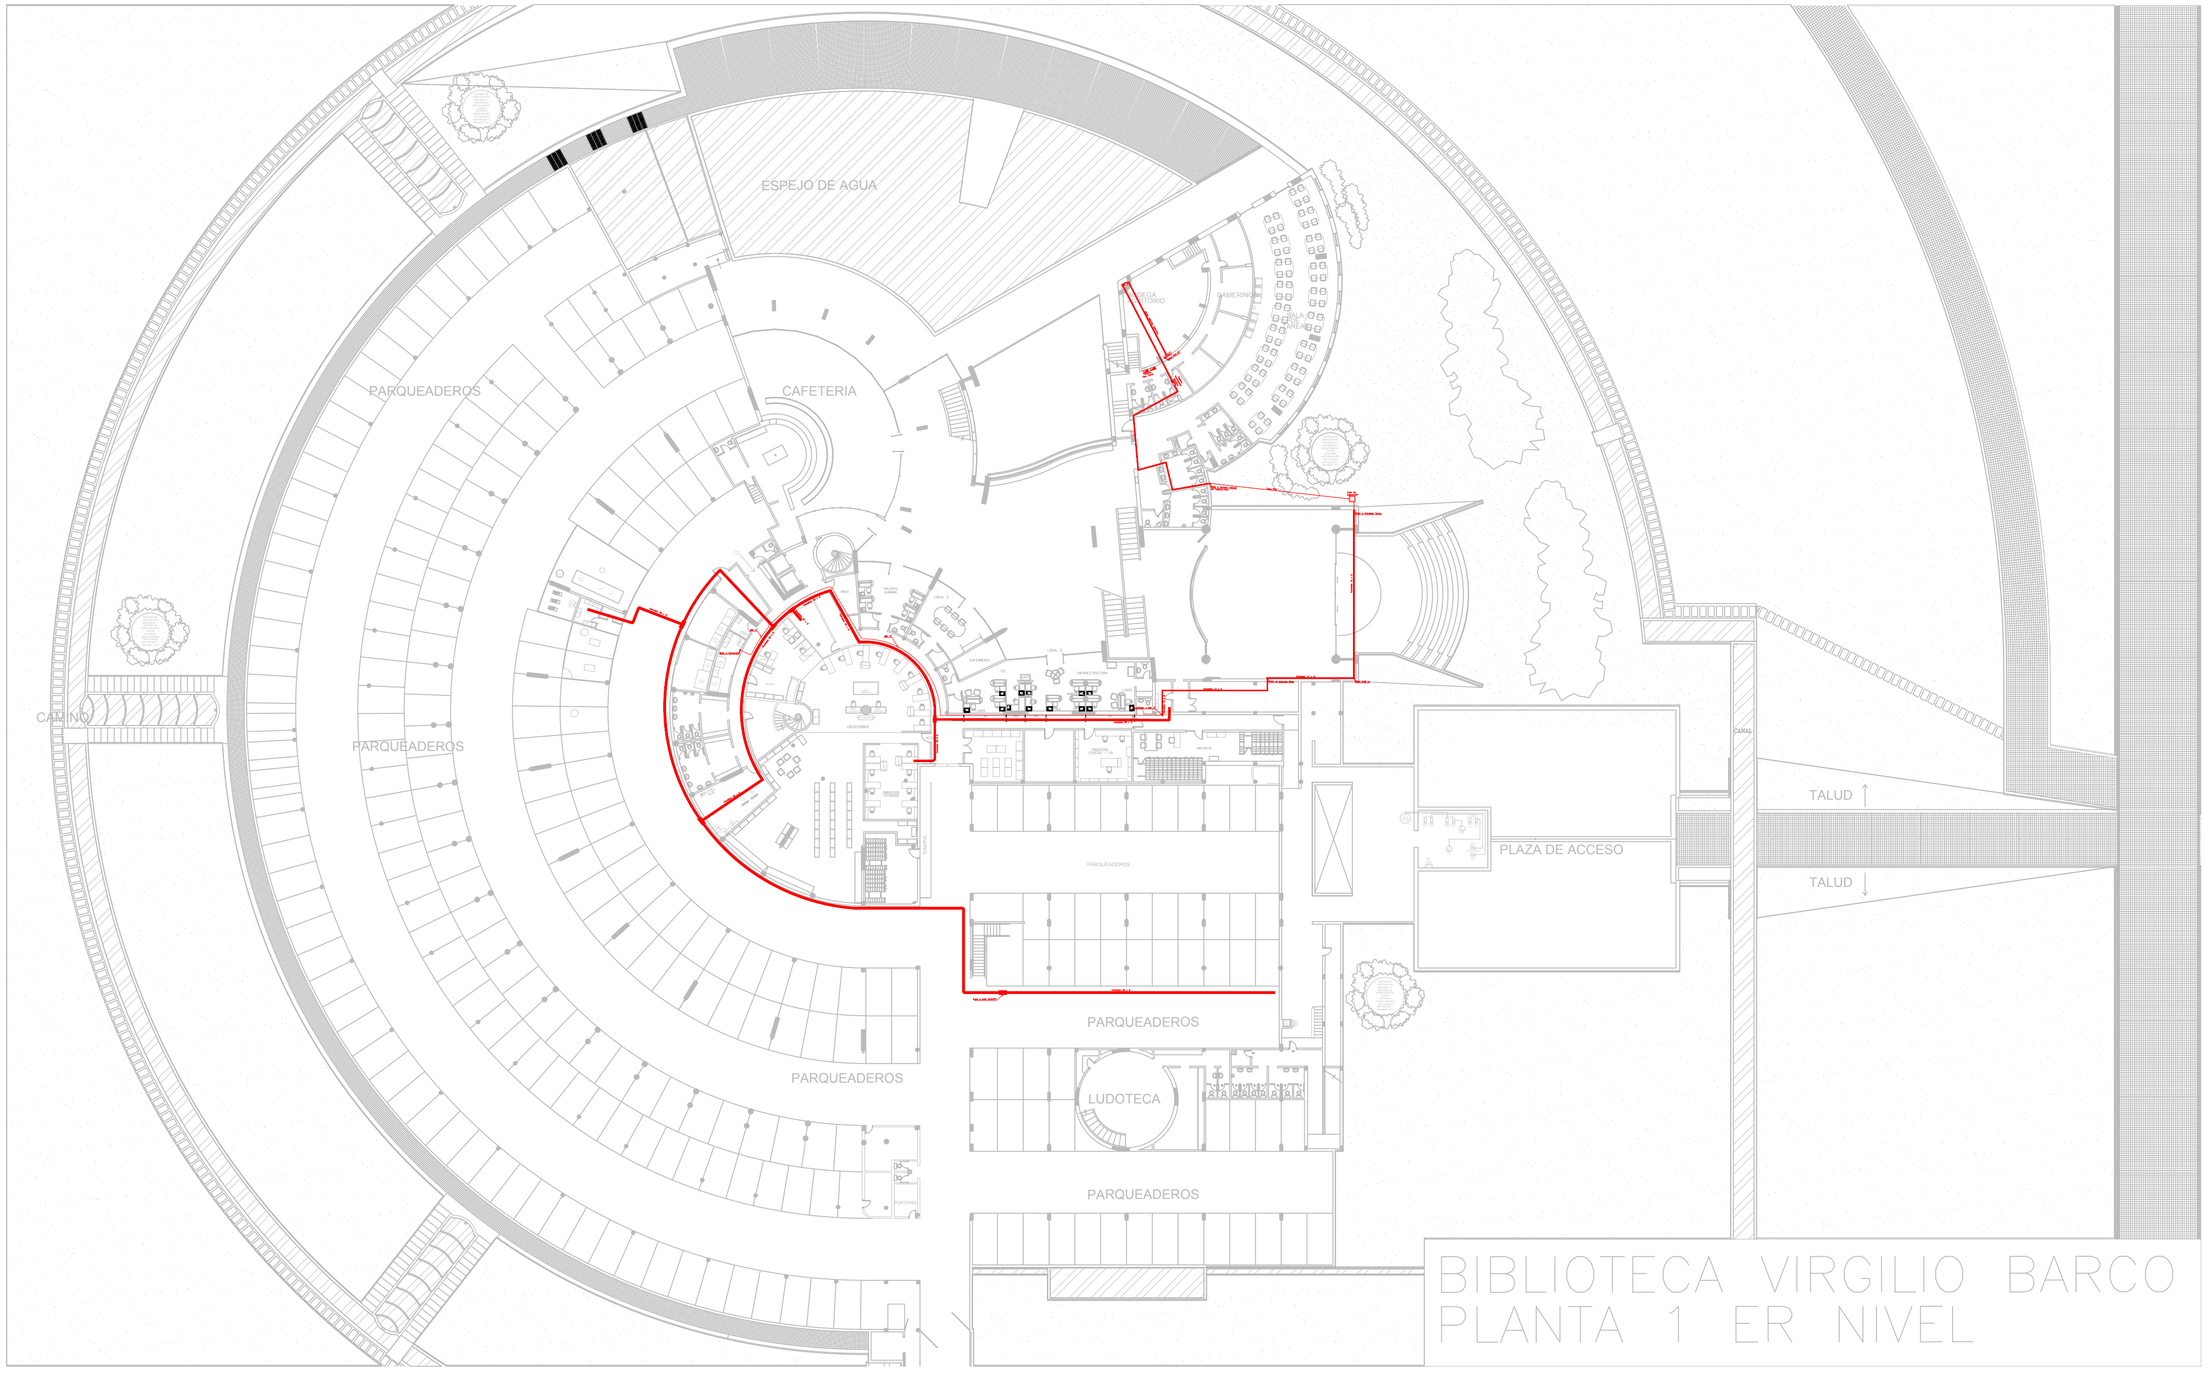


01 Esc 1:350

0MTS 5MTS

BIBLORED
Red Distrital de Bibliotecas Públicas
SECRETARÍA DE CULTURA, RECREACIÓN Y DEPORTE

ALCALDÍA MAYOR DE BOGOTÁ D.C.

www.biblored.gov.co

BIBLIOTECA_PÚBLICA
LA_BIRGILIO
DIAG_76_B_SUR_#_1C_40

Elaboró PROFESIONAL
ALEXANDER RAMÍREZ R
M.P CN205 29483

Contrato
XXXX

Revisó PROFESIONAL SENIOR
ARQ_DIEGO_AGUILAR_SÁNCHEZ

Aprobó PROFESIONAL LIDER
ING_OSCAR_CAMELO_ROMERO

Colaboradores

Contiene
PLANO ELECTRICO, VOZ y DATOS RECORRIDO SUGERIDO BIBLIOTECA BIRGILIO

Escala INDICADA
Archivo FM_BIRGILIO
Fecha AGOSTO_2024

Plano AE_01 De 01

CONVENCIONES

SALIDA PARA LUMINARIAS

	FLORECENTE DOBLE 2X28 – T5
	FLORECENTE LINEAL T5 1X28 W-120V
	BALA 2 X 26 LED
	PANEL 60 X 60 CMS
	BOMBILLO 60W
	FLORECENTE CUADRUPLE 4X28 – T5

INTERRUPTORES

S	SENCILLO
S2	DOBLE
S3	TRIPLE
Sc	CONMUTABLE
SM	SENSOR DE MOVIMIENTO

OTROS

EX	EXTINTOR
RACK	RACK DE DATOS
CAMILLA	CAMILLA
	EXTRACTOR AIRE

TUBERIA CONDUIT. Y SALIDAS ESPECIALES

	CANALETA TECHO/MURO
	PISO
	TELEFONO
	TUBERIA MT QUE SUBE
	TUNERIA MT QUE PASA
	TUBERIA MT QUE BAJA
	PUESTA A TIERRA
	ARMARIO DE CONTADORES
	TABLERO TRIFASICO
M	CAJA MEDIDOR TRIFASICO
	ESCALERILLA 30XB
M	MEDIDORES ELECTRICOS
C	CAJA CAMARAS
A	CAJA ANTENAS
P	CAJA DE PASO

SALIDAS PARA TOMACORRIENTE

	TOMA DOBLE 110 V
GR	TOMA REGULADA 110 V
T	TOMA TRIFASICA 50 AMP
B	TOMA BIFASICA 20 AMP

SALIDAS DE COMUNICACION

	SALIDA DE VOZ
	STRIP GENERAL TELEFONICO
	SALIDA DE DATOS
CP	CITOFONO PORTERO
TV	SALIDA DE TELEVISION
	CAMARA DE VIDEO