
PUERTA P.23

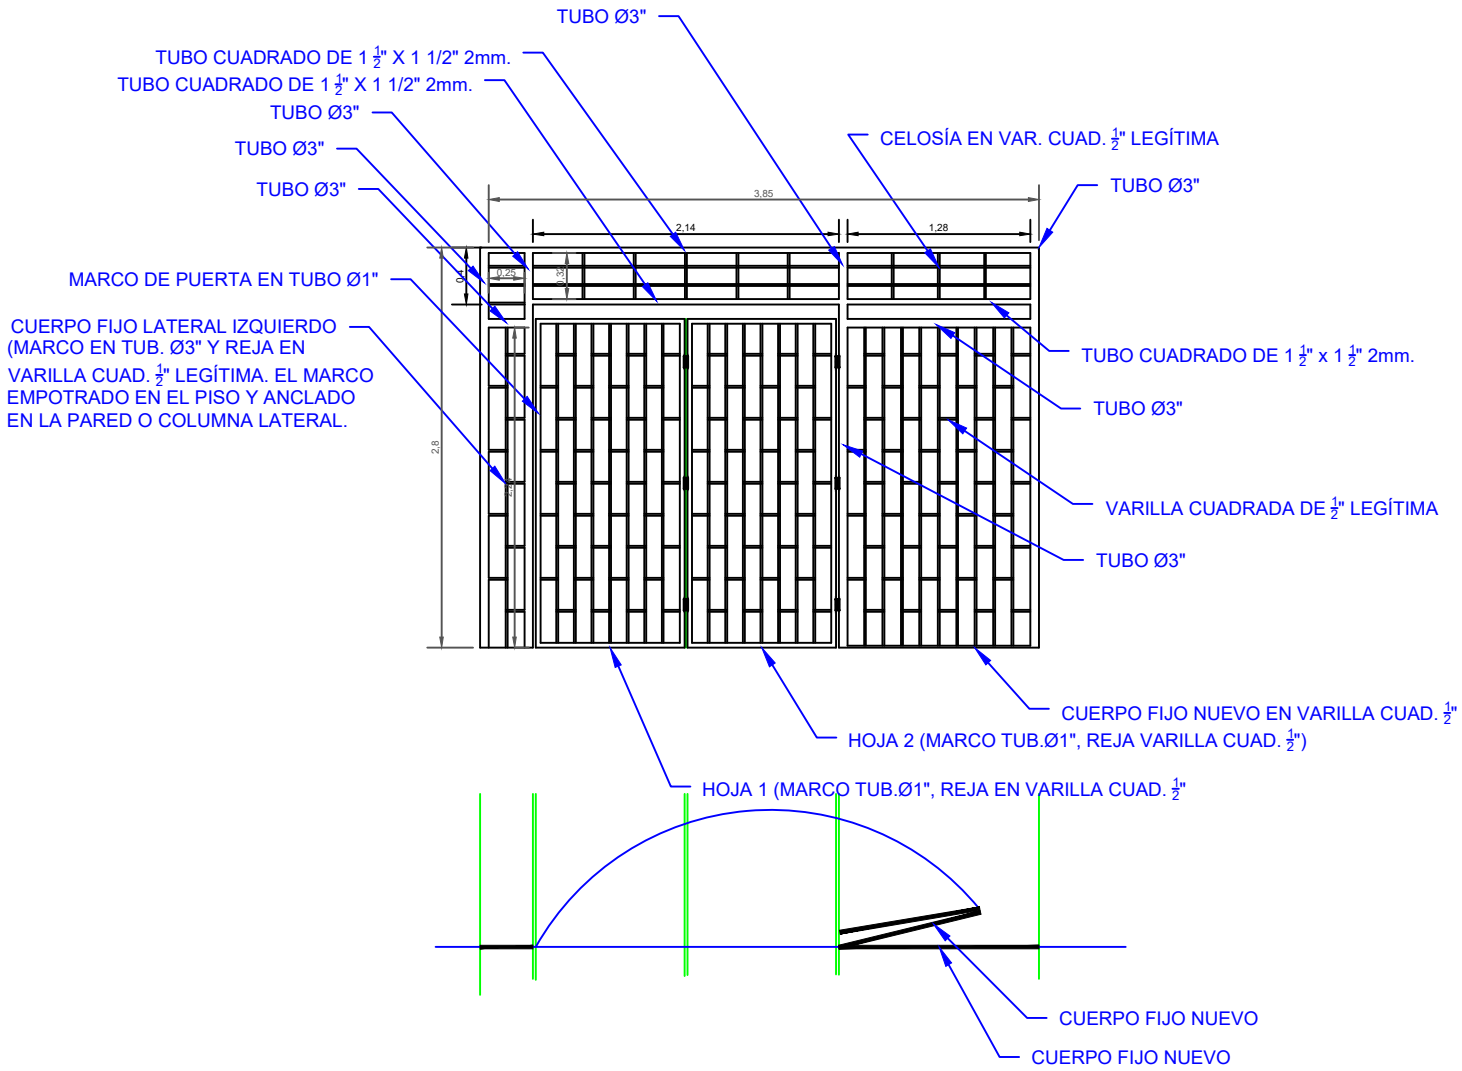

FABRICAR E INSTALAR PUERTA NUEVA MONTADA SOBRE POSTES LATERALES DE Ø3", ANCLADOS Y/O EMPOTRADOS SOBRE EL PISO Y ANCLADOS LATERALMENTE EN LA COLUMNA EXISTENTE O EN LA VIGA DE ANILLO DE LA MISMA, MARCO EN TUBERÍA DE Ø1" Y CELOSÍA INTERNA SEGÚN PLANOS EN VARILLA CUADRADA DE ½". PUERTA CON CUERPO FIJO A LA IZQUIERDA (ENTRADO), A LA DERECHA Y CUERPO FIJO SUPERIOR CON CELOSÍA EN VARILLA CUADRADA DE ½" LEGÍTIMA Y EL RESTO DE PERFILERÍA MOSTRADO EN LOS PLANOS. CONTEMPLAR LA POSIBILIDAD DE EMPOTAR CONTRA EL PISO TENIENDO EN CUENTA QUE, SI BIEN TEÓRICAMENTE EXISTE UNA LOSA DE CONCRETO, SE DESCONOCE EL ESTADO Y SEA NECESARIO EXCAVAR PARA EMPOTRAR EN CONCRETO, L=0,70m.

ALCALDÍA MAYOR DE CARTAGENA DE INDIAS.	DEPENDENCIA: SECRETARIA GENERAL	Contiene: Diseño detallado de puertas externas: P23	Ubicación: Mercado de Bazurto	Fecha: 14 Mayo de 2024	18/29
			Elaboró: Ing. Javier Guzmán		V.1