
PUERTA P.34

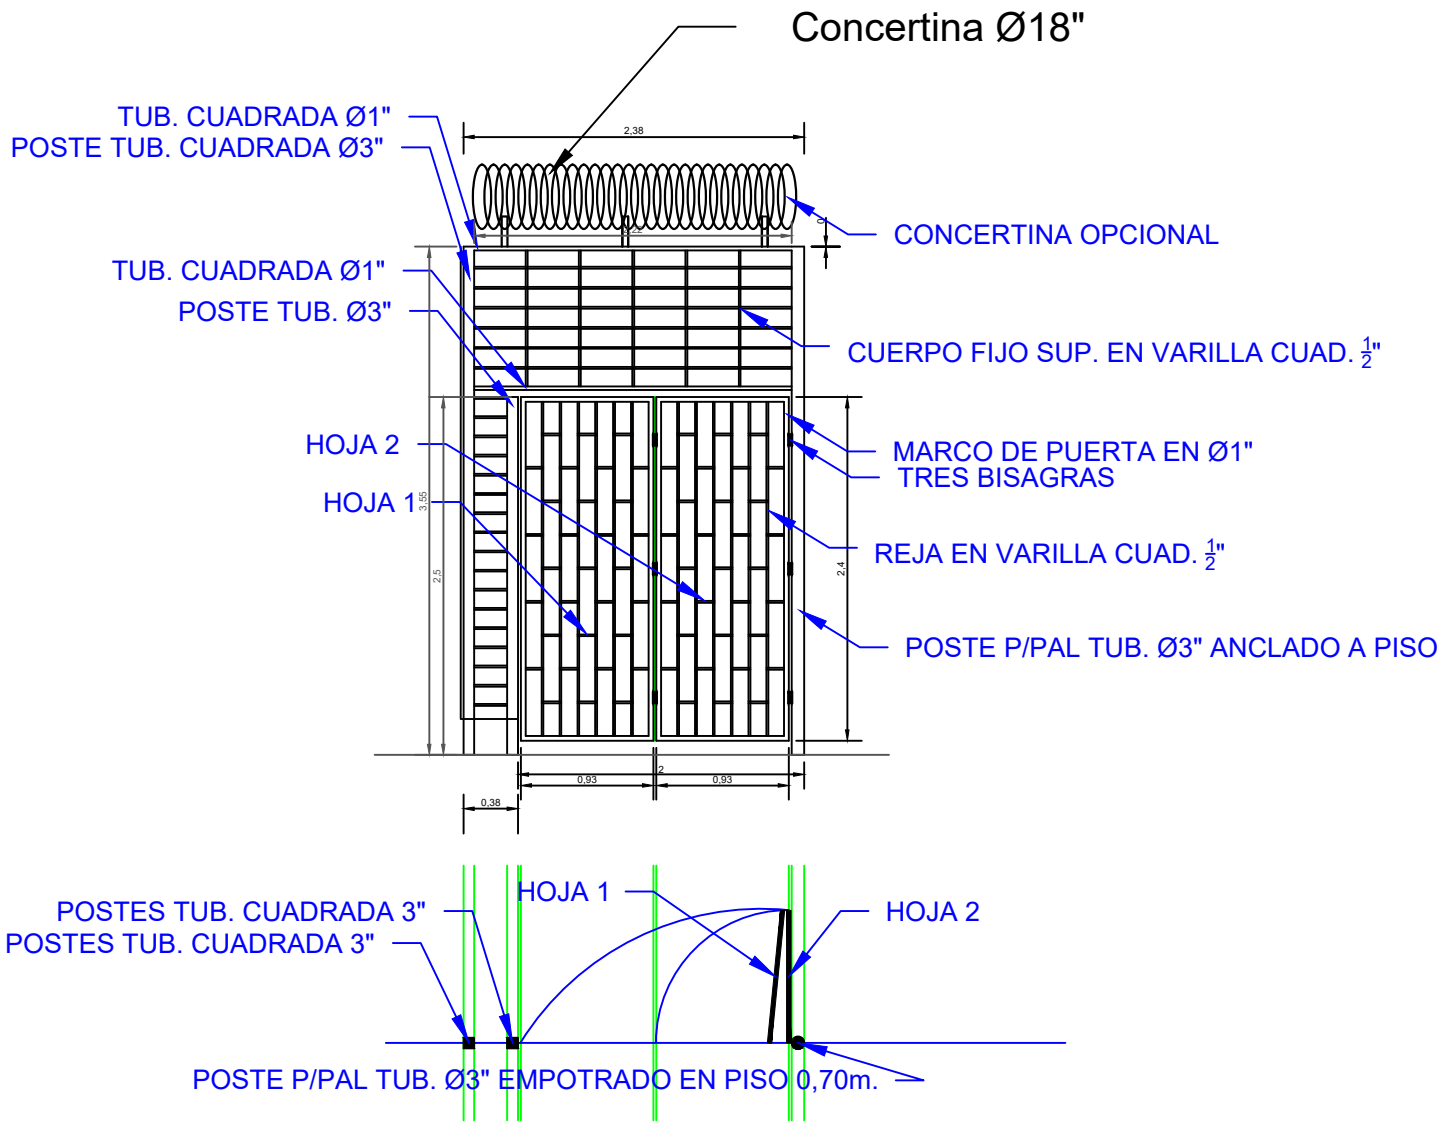

FABRICAR E INSTALAR PUERTA NUEVA MONTADA SOBRE POSTES LATERALES DE Ø3", ANCLADO SOBRE PISO Y ANCLADOS LATERALMENTE EN LA PARED, PREVIA REVISIÓN EN SITIO, MARCO EN TUBERÍA DE Ø1" Y CELOSÍA INTERNA SEGÚN PLANOS EN VARILLA CUADRADA DE ½". CUERPO FIJO A LA IZQUIERDA (ENTRADO) Y CUERPO FIJO SUPERIOR CON CONCERTINA OPCIONAL DE ACUERDO A LOS PLANOS, CON CELOSÍA EN VARILLA CUADRADA DE ½" LEGÍTIMA Y EL RESTO DE PERFILERÍA MOSTRADO EN LOS PLANOS.

ALCALDÍA MAYOR DE CARTAGENA DE INDIAS.	DEPENDENCIA: SECRETARIA GENERAL	Contiene:	Diseño detallado de puertas externas: P34	Ubicación: Mercado de Bazurto	Fecha: 14 Mayo de 2024	26/29
				Elaboró: Ing. Javier Guzmán		V.1