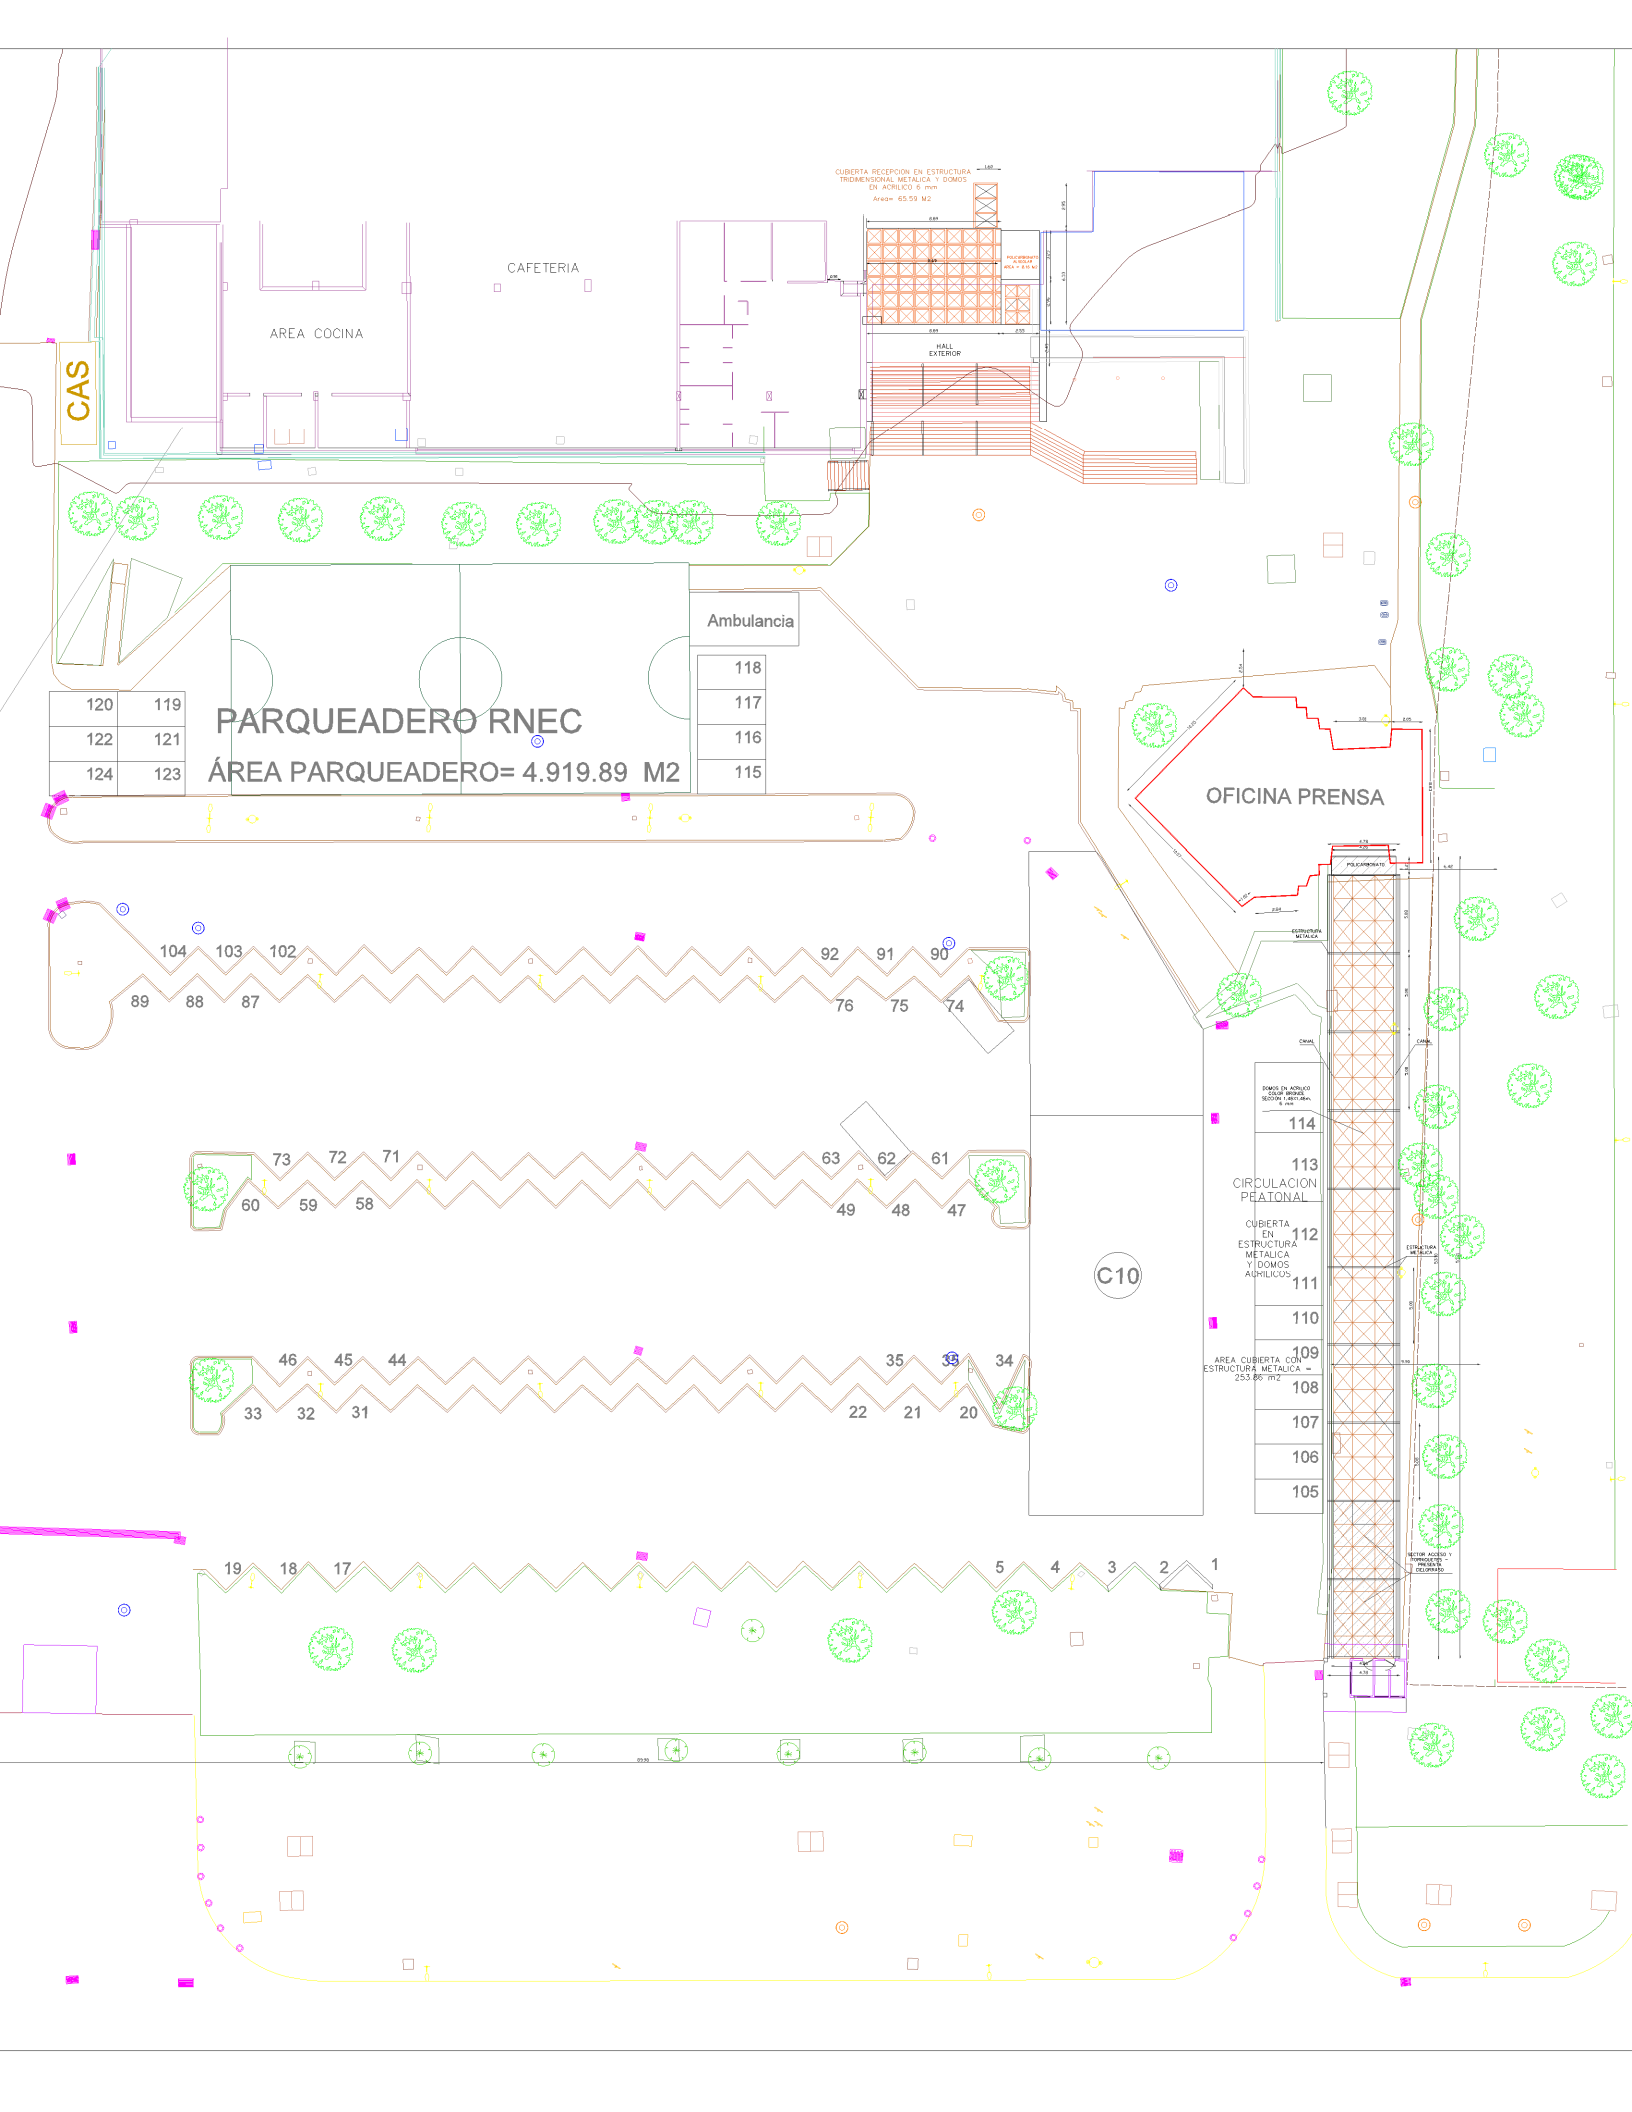

CUBIERTA RECEPCION EN ESTRUCTURA TRIDIMENSIONAL METALICA Y DOMOS EN ACRILICO 6 mm
Area= 65.59 M2
CAFETERIA
AREA COCINA
CAS
HALL EXTERIOR
Ambulancia
118
117
116
115
120
119
122
121
124
123
PARQUEADERO RNEC
ÁREA PARQUEADERO= 4.919.89 M2
OFICINA PRENSA
POLICARBONATO
ESTRUCTURA METALICA
CANAL
104 103 102 92 91 90
89 88 87 76 75 74
73 72 71 63 62 61
60 59 58 49 48 47
46 45 44 35 34
33 32 31 22 21 20
19 18 17 5 4 3 2 1
C10
CIRCULACION PEATONAL
CUBIERTA EN ESTRUCTURA METALICA Y DOMOS ACRILICOS
AREA CUBIERTA CON ESTRUCTURA METALICA = 253.86 m2
114
113
112
111
110
109
108
107
106
105