Puerto Asís, 24 de septiembre de 2024

Ingeniero:
LUIS EDUARDO GALLEGO BARRERA
Secretario de Infraestructura Municipal
Puerto Asis - Putumayo

Referencia: Contrato de obra N° 0398-2024 cuyo objeto es "Mejoramiento de vías del casco urbano mediante rehabilitación y construcción de placas en concreto hidráulico en puntos críticos del barrio recreo, del municipio de Puerto Asís departamento del Putumayo"

Asunto: Solicitud comité técnico. Tema a tratar: Modificación contrato de obra.

Cordial saludo

Mediante la presente, yo MADELEYNE VALENCIA ORDOÑEZ identificada con cedula de ciudadanía No. 1.085.271.773 de Pasto – (Nariño), en calidad de representante legal de UNION TEMPORAL EL RECREO 2024 con NIT: 901860976-0, me permito solicitar como CONTRATISTA el desarrollo de un comité técnico, para abordar temas de vital importancia para el desarrollo del contrato como lo son mayores y menores cantidades de obra así como la necesidad de incluir ítems no previstos que deben ser analizados en conjunto con supervisión.

Por estos motivos que ponemos en consideración, solicitamos se programe un comité técnico de manera que podamos darle solución lo más pronto posible.

Se propone como fecha para el comité:

Lugar: Secretaría de Infraestructura Municipal
Fecha: Miércoles 25 de septiembre de 2024
Hora: 08:00 am.

Agradezco de antemano su atención y colaboración.

Atentamente:

MADELEYNE VALENCIA ORDOÑEZ
R/L UNION TEMPORAL EL RECREO 2024
NIT. 901860976-0

ALCALDÍA DE
PUERTO ASÍS

ACTA DE COMITÉ TÉCNICO 01

CONTRATO DE OBRA No.	0398-2024	**Fecha Comité:**	25 de septiembre de 2024
OBJETO DEL CONTRATO:	MEJORAMIENTO DE VÍAS DEL CASCO URBANO MEDIANTE REHABILITACIÓN Y CONSTRUCCIÓN DE PLACAS EN CONCRETO HIDRÁULICO EN PUNTOS CRÍTICOS DEL BARRIO RECREO, DEL MUNICIPIO DE PUERTO ASÍS DEPARTAMENTO DEL PUTUMAYO.		

I. PARTICIPANTES

CONVOCADOS

LUIS EDUARDO GALLEGO BARRERA	Secretario de Infraestructura Municipal - Supervisor
MADELEYNE VALENCIA ORDOÑEZ	R/L UNION TEMPORAL EL RECREO 2024. Contratista de Obra
HEIDER MARINO VALLEJO	Director de obra
JEISON ARTEAGA	Apoyo técnico secretaria de infraestructura

MOTIVO DE LA REUNION

ACTA DE MODIFICACION 01 Y ADICION EN RECURSOS

OBJETIVO

APROBACIÓN DE ACTA DE MODIFICACION 01 Y ADICION EN RECURSOS

II. DESARROLLO DEL COMITÉ

En el municipio de Puerto Asís, en la Secretaría de Infraestructura Municipal, el día veinticinco (25) de septiembre de 2024, siendo las 08:00 de la mañana se da inicio a la reunión de Comité Técnico así:

El Ingeniero, LUIS EDUARDO GALLEGO BARRERA, secretario de Infraestructura Municipal y supervisor del contrato de obra N° 0398-2024 saluda y da la bienvenida a los participantes del comité técnico, agradece su asistencia y espera poder definir de la mejor manera la solicitud realizada para ser aprobada en este comité.

La señora MADELEYNE VALENCIA ORDOÑEZ, Representante legal de la UNION TEMPORAL EL RECREO 2024, toma la palabra y saluda a los asistentes y manifiesta que es necesario que el director de obra intervenga manifestando los percances y necesidades que presenta el contrato de obra.

El ingeniero HEIDER MARINO VALLEJO DELGADO director de obra realiza su intervención, saludando a los participantes y manifiesta la necesidad de realizar una Modificación al Contrato de obra, basado en la proyección de un acta de mayores cantidades, en el cual se incluyen nuevas actividades no previstas de vital importancia para la culminación satisfactoria del contrato en ejecución.

ACTA DE COMITÉ TÉCNICO 01

Que las mayores y menores cantidades surten a raíz de la proyección de cantidades, en la cual se evidenció que, para el tramo a intervenir, correspondiente a la intersección entre la carrera 29 y la transversal 26, no se contempló la realización de la placa de pavimento de la curva que conecta estas dos vías, la cual se requiere para permitir que los vehículos realicen el giro de manera correcta y segura. Así también se requiere la construcción de dos sumideros para lograr evacuar las aguas de escorrentía que corren por el pavimento, con el fin de evitar rebosamientos e inundaciones que históricamente se han presentado en el sitio de la obra.

Además, una vez socializada la obra, la comunidad del sector, en su mayoría negocios comerciales, solicitaron la celeridad en la ejecución de la obra, ya que, para la realización de las actividades contratadas, se requiere el cierre total de la vía, lo que ocasiona la disminución de las ventas en los negocios adyacentes a esta, por lo que, con el fin de acortar los tiempos de entrega de la obra, solicitaron el uso de acelerantes de fraguado para las placas de pavimento, favoreciendo así la optimización de los tiempos y evitando perdidas mayores en el sector.

También se hace necesario incluir el realce y reparación de los pozos de Inspección y sumideros existentes, ya que el estado actual de estos no es óptimo, requiere adecuaciones y mejoras para garantizar el buen funcionamiento tanto de las placas a construirse como del sistema de recolección de las aguas lluvia. Además, se requiere la construcción de andenes laterales en concreto, que ayuden a confinar las placas de concreto nuevo además de permitir el tránsito de peatones por zonas seguras y adecuadas.

Una vez expresado lo anteriormente dicho, y como producto del balance de mayores y menores cantidades de obra, así como de verificación de los ítems contractuales previstos, se determina la necesidad de incorporar al presupuesto de obra una serie de ítems no previstos que son absolutamente necesarios para garantizar el desempeño de las diferentes actividades constructivas, y que en su orden corresponden a:

N.P.	ITEMS NO PREVISTOS	UND	CANT	VALOR UNIT	VALOR TOTAL
N.P.1	Acelerante de fraguado	kg	816	$ 31.101	$ 25.378.416
N.P.2	Realce y reparación de Pozos de Inspección y sumideros existentes	Und	3	$ 737.358	$ 2.212.074
N.P.3	Anden en concreto 3000 PSI (e=0,08 m)	M2	50,12	$ 142.102	$ 7.122.152
N.P.4	Sumidero tipo en concreto f`c= 210 kg/cm2 y acero de refuerzo fy= 4200 kg/cm2 (incluye formaleta, tapa, contratapa y rejilla metálica)	Und	2,00	$ 3.892.278	$ 7.784.556
N.P.5	Suministro e instalación de tubería PVC 10"	Ml	12,20	$ 218.268	$ 2.662.870

De acuerdo a lo anterior, se realizó un análisis de las mayores cantidades de obra y los ítems nuevos a aprobar y el resultado fue el siguiente:

ACTA DE COMITÉ TÉCNICO 01

CONDICIONES ORIGINALES INICIALES						MODIFICACIONES ACTUALES			CONDICIONES ACTUALIZADAS	
ITEM No.	DESCRIPCION	UND	CANT.	PRECIO UNITARIO	VALOR	(+/-)	CANTI	VALOR	CANT	VALOR
1	**REALIZAR OBRAS PRELIMINARES**				**$ 55.542.088**			**$ 2.036.682**		**$ 57.578.770**
1,1	Localización y replanteo	m²	467,10	$ 5.200	$ 2.428.920	(+)	25,52	$ 132.704	492,62	$ 2.561.624
1,2	Demolición y retiro de placas existentes	m²	467,10	$ 47.724	$ 22.291.880	(+)	23,52	$ 1.122.468	490,62	$ 23.414.348
1,3	Excavación mecánica en material común(incluye retiro de sobrantes)	m³	382,55	$ 80.568	$ 30.821.288	(+)	9,70	$ 781.510	392,25	$ 31.602.798
2,0	**REALIZAR BASES Y SUBBASES**				**$ 78.820.138**			**$ 1.296.400**		**$ 80.116.538**
2,1	Mejoramiento de terreno con material seleccionado (PEDRAPLEN)	m³	196,18	$ 192.422	$ 37.749.348		0,00	$ 0	196,18	$ 37.749.348
2,2	Subbase granular (incluye suministro, extendido, nivelación, humedecido y compactación).	m³	107,90	$ 218.985	$ 23.628.482	(+)	5,61	$ 1.228.506	113,51	$ 24.856.988
2,3	Geotextil para separación de suelos de subrasante y capas granulares	m²	513,81	$ 33.947	$ 17.442.308	(+)	2,00	$ 67.894	515,81	$ 17.510.202
3,0	**CONSTRUIR PAVIMENTO HIDRAULICO**				**$ 160.696.393**			**$ 7.282.471**		**$ 167.978.864**
3,1	Concreto de 280 kg/cm² (4.000 psi) espesor 0,18 m - Placas	m³	92,49	$ 1.415.471	$ 130.916.913	(+)	4,59	$ 6.497.012	97,08	$ 137.413.925
3,2	Acero de refuerzo 4.200 kg/cm² (60.000 psi)	kg	1.501,33	$ 15.765	$ 23.668.467		0,00	$ 0	1501,33	$ 23.668.467
3,3	Sello para juntas	ml	204,93	$ 29.820	$ 6.111.013	(+)	26,34	$ 785.459	231,27	$ 6.896.472
NP	**ITEMS NO PREVISTOS**				**$ 0,00**			**$ 45.160.068**		**$ 45.160.068**
N.P.1	Acelerante de fraguado	kg	0,00	$ 31.101	$ 0	(+)	816,00	$ 25.378.416	816,00	$ 25.378.416
N.P.2	Realce y reparación de Pozos de Inspección y sumideros existentes	Und	0,00	$ 737.358	$ 0	(+)	3,00	$ 2.212.074	3,00	$ 2.212.074
N.P.3	Anden en concreto 3000 PSI (e=0,08 m)	m2	0,00	$ 142.102	$ 0	(+)	50,12	$ 7.122.152	50,12	$ 7.122.152
N.P.4	Sumidero tipo en concreto f`c= 210 kg/cm2 y acero de refuerzo fy= 4200 kg/cm2 (incluye formaleta, tapa, contratapa y rejilla metálica)	Und	0,00	$ 3.892.278	$ 0	(+)	2,00	$ 7.784.556	2,00	$ 7.784.556
N.P.5	Suministro e instalación de tubería PVC 10"	ml	0,00	$ 218.268	$ 0	(+)	12,20	$ 2.662.870	12,20	$ 2.662.870
	SUBTOTAL OBRAS				**$ 295.058.619**			**$ 55.775.621**		**$ 350.834.240**
	PLAN DE MANEJO DE TRANSITO				$ 16.360.000			$ 0		$ 16.360.000
	VALOR COSTO TOTAL DE LA OBRA				**$ 311.418.619,00**			**$ 55.775.621**		**$ 367.194.240**

ACTA DE COMITÉ TÉCNICO 01

De acuerdo al cuadro anterior, el valor solicitado de adición es de cincuenta y cinco millones setecientos setenta y cinco mil seiscientos veintiún pesos ($ 55.775.621,00), recursos necesarios para ejecutar las mayores cantidades de obra y los nuevos ítems o ítems no previstos. Este valor a adicionar corresponde 17.9 % del valor inicial del contrato. Revisado el cronograma de obra, y de acuerdo a la proyección de las mayores cantidades de obra y los nuevos ítems o ítems no previstos, no se hace necesaria la adición en tiempo para la culminación satisfactoria tanto de las actividades iniciales como de las actividades adicionales.

Toma la palabra el Ing. **LUIS EDUARDO GALLEGO BARRERA** secretario de Infraestructura Municipal, quien manifiesta que posterior a la revisión realizada como supervisor del contrato, efectivamente se puede constatar que las mayores cantidades de obra y los nuevos ítems o ítems no previstos corresponden a actividades necesarias para garantizar la calidad y celeridad de las obras e informa que el municipio cuenta con los recursos solicitados, los cuales pueden ser adicionados al contrato con el fin de dar respuesta positiva a la solicitud y con la finalidad de poder culminar de manera satisfactoria este proyecto.

ACUERDAN

PRIMERO: Adicionar la suma de cincuenta y cinco millones setecientos setenta y cinco mil seiscientos veintiún pesos ($ 55.775.621,00) al contrato de obra No. 0398-2024. En este sentido el valor del contrato asciende a TRESCIENTOS SESENTA Y SIETE MILLONES CIENTO NOVENTA Y CUATRO MIL DOSCIENTOS CUARENTA PESOS MONEDA CORRIENTE ($ 367.194.240).


SEGUNDO: El valor de la adición se pagará a la liquidación del contrato.

TERCERO: El contratista se compromete a poner en conocimiento a la aseguradora correspondiente y actualizar las garantías adquiridas del contrato de obra No. 0398-2024

CUARTO: La secretaria de infraestructura adelantara los trámites pertinentes administrativos para realizar la adición presupuestal y elevara la solicitud a la oficina jurídica y el ordenador del gasto.

Para constancia de lo anterior, siendo las 09:00 am del 25 de septiembre de 2024 se firma la presente acta por los que en ella intervienen.

VoBo Por el Municipio: **LUIS EDUARDO GALLEGO BARRERA** Secretario de Infraestructura Municipal	**Por el Contratista:** **MADELEYNE VALENCIA ORDOÑEZ** R/L Unión Temporal El Recreo 2024
Realizó y presentó: **HEIDER MARINO VALLEJO DELGADO** Director de obra	**Revisó:** **JEISON ARTEAGA** Apoyo técnico secretaria de Infraestructura

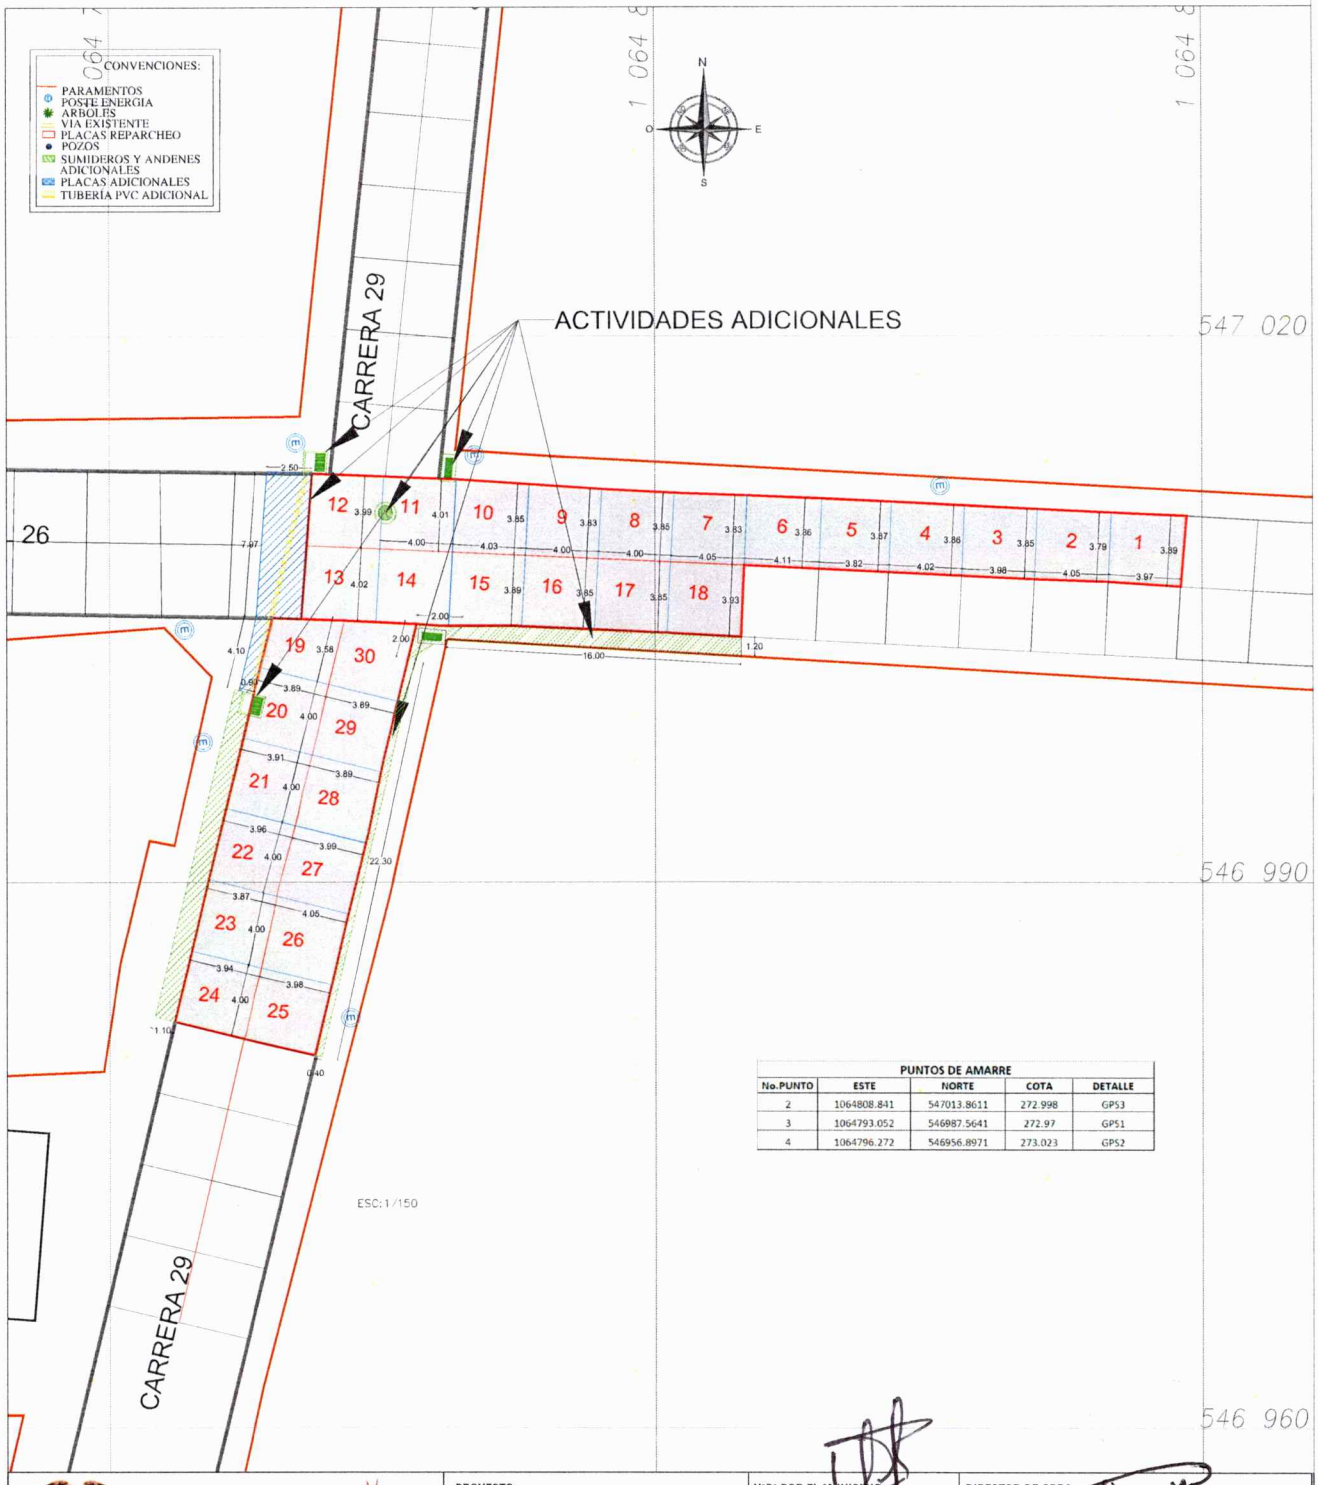

PUNTOS DE AMARRE				
No.PUNTO	ESTE	NORTE	COTA	DETALLE
2	1064808.841	547013.8611	272.998	GPS3
3	1064793.052	546987.5641	272.97	GPS1
4	1064796.272	546956.8971	273.023	GPS2

PUERTO ASIS
PUTUMAYO

PROYECTO:
MEJORAMIENTO DE VIAS DEL CASCO URBANO MEDIANTE REHABILITACION Y CONSTRUCCION DE PLACAS EN CONCRETO HIDRAULICO EN PUNTOS CRITICOS DEL BARRIO RECREO, CARRERA 29 Y TRANSVERSAL 26, DEL MUNICIPIO DE PUERTO ASÍS, DEPARTAMENTO DEL PUTUMAYO.

V°B° POR EL MUNICIPIO:
LUIS EDUARDO GALLEGO BARRERA
SECRETARIO DE INFRAESTRUCTURA

DIRECTOR DE OBRA:
HEIDER MARIO [illegible] DELGADO
MP. [illegible] CND

RESIDENTE DE OBRA:
JAZMIN [illegible] CERRA OVIEDO
MP. 25202-322065 CND

REVISÓ:
JEISON ARTEAGA
APOYO TECNICO SECRETARIA DE INFRAESTRUCTURA

PARAMETROS GEODESICOS:

Dátum:	MAGNA	Factor de escala:	1.00000
Latitud:	4° 35.942' N	Elipsoide:	WGS84 GRS80
Longitud:	77° 04.650' W	Proyección:	TM LOCAL
Falso Este:	1000000	Zona:	3° Oeste
Falso Norte:	491767.50	Dátum Vertical:	m.s.n.m.m

TABLA DE COORDENADAS RED NACIONAL MAGNA SIRGAS
Coordenadas de cuadrícula ajustadas - PLANAS
se anexa en planta


CONTIENE:
PLANTA PERFIL DE MALLA VIAL BARRIO EL RECREO, DE CARRERA 29 CON TRANSVERSAL 26, ACTIVIDADES ADICIONALES

FECHA:
SEPTIEMBRE DE 2024


ESCALA:
1:150

PLANO - 1/1


DETALLES CONSTRUCTIVOS SUMIDERO

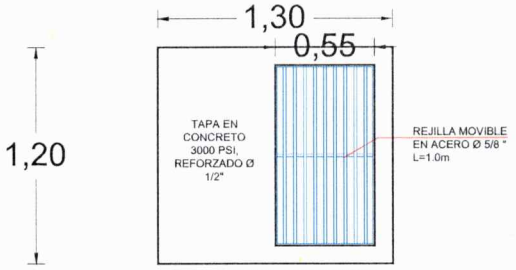


PLANTA TAPA. SUMIDERO

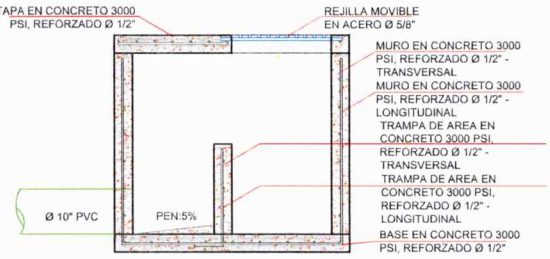

CORTE GRAL. SUMIDERO

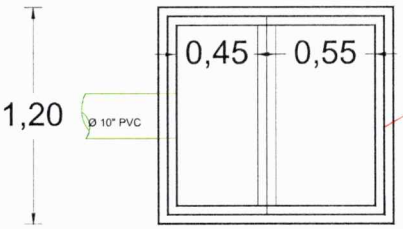

PLANTA GRAL. SUMIDERO

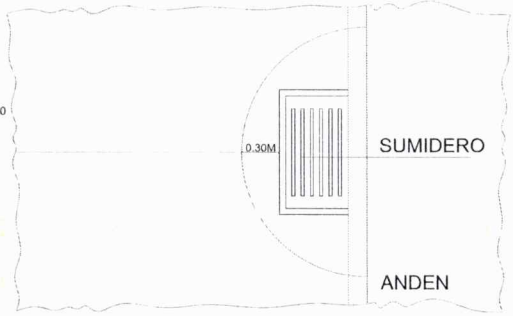


PLANTA REJILLA DE SUMIDEROS.

1,30

DETALLES DESPIECE DE ACEROS PLACA BASE Y MUROS DE SUMIDERO



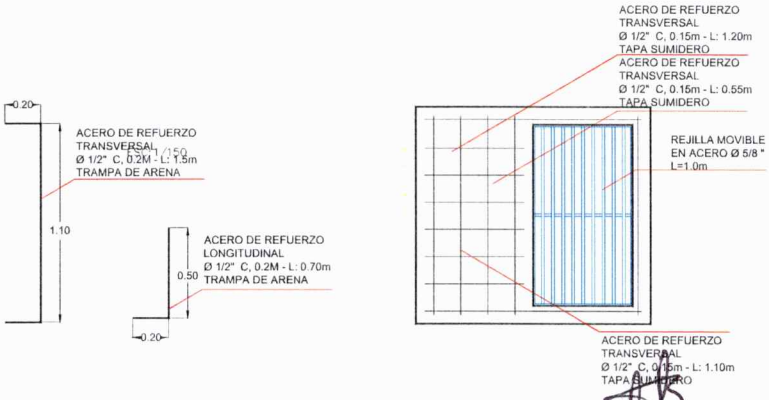

PUERTO ASIS
PUTUMAYO

PROYECTO:
MEJORAMIENTO DE VIAS DEL CASCO URBANO MEDIANTE REHABILITACION Y CONSTRUCCION DE PLACAS EN CONCRETO HIDRAULICO EN PUNTOS CRITICOS DEL BARRIO RECREO, CARRERA 29 Y TRANSVERSAL 26, DEL MUNICIPIO DE PUERTO ASÍS, DEPARTAMENTO DEL PUTUMAYO.

V°B° POR EL MUNICIPIO:
LUIS EDUARDO GALLEGO BARRERA
SECRETARIO DE INFRAESTRUCTURA

DIRECTOR DE OBRA:
HEDER MARINO MALLEJO DELGADO
MP. 25202-174875 CND

RESIDENTE DE OBRA:
JAZMIN [illegible] BECERRA OVIEDO
MP. 25202-322055 CND

REVISÓ:
JEISON ARTEAGA
APOYO TECNICO SECRETARIA DE INFRAESTRUCTURA

PARAMETROS GEODESICOS:

Dátum:	MAGNA	Factor de escala:	1.00000
Latitud:	4° 35.942' N	Elipsoide:	WGS84 GRS80
Longitud:	77° 04.650' W	Proyección:	TM LOCAL
Falso Este:	1000000	Zona:	3° Oeste
Falso Norte:	491767.50	Dátum Vertical:	m.s.n.m.m

TABLA DE COORDENADAS RED NACIONAL MAGNA SIRGAS:
Coordenadas de cuadrícula ajustadas - PLANAS se anexa en planta

CONTIENE:
DETALLES SUMIDERO BARRIO EL RECREO, DE CARRERA 29 CON TRANSVERSAL 26, ACTIVIDADES ADICIONALES

FECHA:
SEPTIEMBRE DE 2024

ESCALA:
1:150

PLANO - 1/1

FECHA	DD	MM	AA
	25	9	2024

ITEMS NO PREVISTO

DATOS ESPECÍFICOS

ITEM	DESCRIPCIÓN	UNIDAD	CANTIDAD
N.P.1	Acelerante de fraguado	Kg	

I. EQUIPO

DESCRIPCIÓN	MARCA	TIPO	TARIFA/HORA	RENDIMIENTO	Vr. UNITARIO
Herramienta menor (% mano de obra)				10%	276,00
				SUBTOTAL $	276,00

II. MATERIALES

DESCRIPCIÓN	UNIDAD	CANTIDAD	PRECIO UNIT.	Vr. UNITARIO
Sikaset L	Kg	0,98	$ 20.000,00	19.560,00
Desperdicio 2,2%		2,2%	20.000,00	440,00
			SUBTOTAL $	20.000,00

III. TRANSPORTES

MATERIAL	VOL. o PESO	DISTANCIA	M^3 o Ton/Km	TARIFA	Vr. UNITARIO
				SUBTOTAL $	-

IV. MANO DE OBRA

TRABAJADOR	JORNAL	PRESTACIONES	JORNAL TOTAL	RENDIMIENTO	Vr. UNITARIO
Cuadrilla AA (Albañilería) 1Of y 1 Ay			39.457,00	0,07	2.762,00
				SUBTOTAL $	2.762,00
				TOTAL COSTO DIRECTO $	23.038,00

V. COSTOS INDIRECTOS

Descripción	Porcentaje	Valor Total	
ADMINISTRACION	29%	6.681,02	
IMPREVISTOS	1%	230,38	
UTILIDAD	5%	1.151,90	
		SUBTOTAL $	8.063,00
		Precio Unitario Total Aproximado al peso $	31.101,000

V°B° : LUIS EDUARDO GALLEGO BARRERA
Secretario de Infraestructura Municipal

Revisó: JEISON ARTEAGA
Apoyo tecnico Secretaria de Infraestructura Municipal

Proyectó
JAZMIN ANDREA BECERRA
Residente de Obra

Revisó
HEIDER MARINO VALLEJO
Director de Obra

FECHA	DD	MM	AA
	25	9	2024

ITEMS NO PREVISTO

DATOS ESPECÍFICOS

ITEM	DESCRIPCIÓN	UNIDAD	CANTIDAD
N.P.2.	Realce y reparacion de Pozos de Inspeccion y sumideros existentes	Und	

I. EQUIPO

DESCRIPCIÓN	MARCA	TIPO	TARIFA/HORA	RENDIMIENTO	Vr. UNITARIO
Herramienta menor (% mano de obra)				10%	12.010,00
formaleta madera		m	5500,00	15	82.500,00
Vibrador a gasolina		hr	11000,00	1,00	11.000,00
				SUBTOTAL $	105.510,00

II. MATERIALES

DESCRIPCIÓN	UNIDAD	CANTIDAD	PRECIO UNIT.	Vr. UNITARIO
Concreto de 280 kg/cm² (4000 P.S.I.)	m3	0,55	561.874,00	309.031,00
Aditivo adhesivo epoxico	Kg	1,10	10.500,00	11.550,00
				-
			SUBTOTAL $	320.581,00

III. TRANSPORTES

MATERIAL	VOL. o PESO	DISTANCIA	M^3 o Ton/Km	TARIFA	Vr. UNITARIO
				SUBTOTAL $	-

IV. MANO DE OBRA

TRABAJADOR	JORNAL	PRESTACIONES	JORNAL TOTAL	RENDIMIENTO	Vr. UNITARIO
Cuadrilla AA 1Of+2Ay (Albañileria)			54.591,00	2,20	120.100,00
				SUBTOTAL $	120.100,00
				TOTAL COSTO DIRECTO $	546.191,00

V. COSTOS INDIRECTOS

Descripción	Porcentaje	Valor Total	
ADMINISTRACION	29%	158.395,39	
IMPREVISTOS	1%	5.461,91	
UTILIDAD	5%	27.309,55	
		SUBTOTAL $	191.167,00
		Precio Unitario Total Aproximado al peso $	737.358,00

V°B° : LUIS EDUARDO GALLEGO BARRERA
Secretario de Infraestructura Municipal

Revisó: JEISON ARTEAGA
Apoyo tecnico Secretaria de Infraestructura Municipal

Proyectó: JAZMIN ANDREA BECERRA
Residente de Obra

Revisó: HEIDER MARINO VALLEJO
Director de Obra

FECHA	DD	MM	AA
	25	9	2024

ITEMS NO PREVISTO

DATOS ESPECÍFICOS

ITEM	DESCRIPCION	UNIDAD	CANTIDAD
N.P.3.	Anden en concreto 3000 PSI (e=0,08 m)	m2	

I. EQUIPO

DESCRIPCION	MARCA	TIPO	TARIFA/HORA	RENDIMIENTO	Vr. UNITARIO
Herramienta menor (% mano de obra)				10%	3.603,00
formaleta madera		m	5500,00	1,5	8.250,00
Vibrador a gasolina		hr	11000,00	0,55	6.050,00
				SUBTOTAL $	17.903,00

II. MATERIALES

DESCRIPCION	UNIDAD	CANTIDAD	PRECIO UNIT.	Vr. UNITARIO
Concreto de 210 kg/cm² (3000 P.S.I.)	m3	0,08	490.560,00	39.245,00
Malla electrosoldada	m2	1,00	12.083,00	12.083,00
				-
			SUBTOTAL $	51.328,00

III. TRANSPORTES

MATERIAL	VOL. o PESO	DISTANCIA	M³ o Ton/Km	TARIFA	Vr. UNITARIO
				SUBTOTAL $	-

IV. MANO DE OBRA

TRABAJADOR	JORNAL	PRESTACIONES	JORNAL TOTAL	RENDIMIENTO	Vr. UNITARIO
Cuadrilla AA 1Of+2Ay (Albañilería)			54.591,00	0,66	36.030,00
				SUBTOTAL $	36.030,00
				TOTAL COSTO DIRECTO $	105.261,00

V. COSTOS INDIRECTOS

Descripción	Porcentaje	Valor Total	
ADMINISTRACION	29%	30.525,69	
IMPREVISTOS	1%	1.052,61	
UTILIDAD	5%	5.263,05	
		SUBTOTAL $	36.841,00
		Precio Unitario Total Aproximado al peso $	142.102,00

V°B° : LUIS EDUARDO GALLEGO BARRERA
Secretario de Infraestructura Municipal

Revisó: JEISON ARTEAGA
Apoyo tecnico Secretaria de Infraestructura Municipal

Proyectó
JAZMIN ANDREA BECERRA
Residente de Obra

Revisó
HEIDER MARINO VALLEJO
Director de Obra

FECHA	DD	MM	AA
	25	9	2024

ITEMS NO PREVISTO

DATOS ESPECIFICOS

ITEM	DESCRIPCIÓN	UNIDAD	CANTIDAD
N.P.4.	Sumidero tipo en concreto f`c= 210 kg/cm2 y acero de refuerzo fy= 4200 kg/cm2 (incluye formaleta, tapa, contratapa y rejilla metálica)	Und	

I. EQUIPO

DESCRIPCIÓN	MARCA	TIPO	TARIFA/HORA	RENDIMIENTO	Vr. UNITARIO
Herramienta menor (% mano de obra)				10%	49.132,00
formaleta madera		m	5500,00	25	137.500,00
Vibrador a gasolina		hr	11000,00	1,50	16.500,00
				SUBTOTAL $	203.132,00

II. MATERIALES

DESCRIPCIÓN	UNIDAD	CANTIDAD	PRECIO UNIT.	Vr. UNITARIO
Concreto de 3000 PSI	m3	0,95	$490.560	466.032,00
Tapa sumidero en ángulo 2" x 1/8" y concreto reforzado 3.000 PSI	Und	1,00	$100.000	100.000,00
Acero 60.000 PSI	Kg	92,00	$7.500	690.000,00
Alambre de amarre	Kg	4,00	$11.000	44.000,00
Rejilla sumidero en ángulo 2" x 1/8" y varilla corrugada de 3/4"	Ml	1,00	$850.000	850.000,00
Hidrosello 10"	Und	1,00	$38.686	38.686,00
				-
			SUBTOTAL $	2.188.718,00

III. TRANSPORTES

MATERIAL	VOL. o PESO	DISTANCIA	M^3 o Ton/Km	TARIFA	Vr. UNITARIO
				SUBTOTAL $	-

IV. MANO DE OBRA

TRABAJADOR	JORNAL	PRESTACIONES	JORNAL TOTAL	RENDIMIENTO	Vr. UNITARIO
Cuadrilla AA 1Of+2Ay (Albañilería)			54.591,00	9,00	491.319,00
				SUBTOTAL $	491.319,00
				TOTAL COSTO DIRECTO $	$2.883.169

V. COSTOS INDIRECTOS

Descripción	Porcentaje	Valor Total	
ADMINISTRACION	29%	836.119,01	
IMPREVISTOS	1%	28.831,69	
UTILIDAD	5%	144.158,45	
		SUBTOTAL $	1.009.109,00
		Precio Unitario Total Aproximado al peso $	3.892.278,00

V°B° : LUIS EDUARDO GALLEGO BARRERA
Secretario de Infraestructura Municipal

Revisó: JEISON ARTEAGA
Apoyo tecnico Secretaria de Infraestructura Municipal

Proyectó: JAZMIN ANDREA BECERRA
Residente de Obra

Revisó: HEIDER MARINO VALLEJO
Director de Obra

FECHA	DD	MM	AA
	25	9	2024

ITEMS NO PREVISTO

DATOS ESPECÍFICOS

ITEM	DESCRIPCIÓN	UNIDAD	CANTIDAD
N.P.3.	Suministro e instalación de tubería PVC 10"	ml	

I. EQUIPO

DESCRIPCIÓN	MARCA	TIPO	TARIFA/HORA	RENDIMIENTO	Vr. UNITARIO
Herramienta menor (% mano de obra)				10%	789,00
				SUBTOTAL $	789,00

II. MATERIALES

DESCRIPCIÓN	UNIDAD	CANTIDAD	PRECIO UNIT	Vr. UNITARIO
Soldadura PVC wet bonding 1/8 galón	Und	0,10	$90.000	9.000,00
Limpiador PVC x 1/4 de galón	Und	0,20	$70.000	14.000,00
Tubería PVC Alcantarillado 10"	ml	1,00	$130.000	130.000,00
			SUBTOTAL $	153.000,00

III. TRANSPORTES

MATERIAL	VOL. o PESO	DISTANCIA	M³ o Ton/Km	TARIFA	Vr. UNITARIO
				SUBTOTAL $	-

IV. MANO DE OBRA

TRABAJADOR	JORNAL	PRESTACIONES	JORNAL TOTAL	RENDIMIENTO	Vr. UNITARIO
Cuadrilla AA 1Of+1Ay (Albañilería)			39.457,00	0,20	7.891,00
				SUBTOTAL $	7.891,00
				TOTAL COSTO DIRECTO $	161.080,00

V. COSTOS INDIRECTOS

Descripción	Porcentaje	Valor Total	
ADMINISTRACION	29%	46.887,20	
IMPREVISTOS	1%	1.616,80	
UTILIDAD	5%	8.084,00	
		SUBTOTAL $	56.588,00
		Precio Unitario Total Aproximado al peso $	218.268,00

V°B° : LUIS EDUARDO GALLEGO BARRERA
Secretario de Infraestructura Municipal

Revisó: JEISON ARTEAGA
Apoyo tecnico Secretaria de Infraestructura Municipal

Proyectó
JAZMIN ANDREA BECERRA
Residente de Obra

Revisó
HEIDER MARINO VALLEJO
Director de Obra

ALCALDÍA DE PUERTO ASÍS

ALCALDÍA MUNICIPAL
ALCALDIA MUNICIPIO DE PUERTO ASIS
NIT: 891.200.461-3
SECRETARIA DE INFRAESTRUCTURA MUNICIPAL

SECRETARIA DE INFRAESTRUCTURA MUNICIPAL

CONTRATO DE OBRA N° 0398-2024

ACTA DE MODIFICACION DE OBRA N° 01

OBJETO: Mejoramiento de vías del casco urbano mediante rehabilitación y construcción de placas en concreto hidráulico en puntos críticos del barrio recreo, del municipio de Puerto Asis departamento del Putumayo

FECHA DE SUSCRIPCION	20/08/2024
PLAZO	2 MESES
FECHA DE INICIO	13/09/2024
FECHA DE TERMINACIÓN	12/11/2024

FECHA:25 DE SEPTIEMBRE DE 2024

CONTRATISTA: Unión Temporal El Recreo 2024, R.L Madeleyne Valencia Ordoñez

CONDICIONES ORIGINALES INICIALES						**MODIFICACIONES ACTUALES**			**CONDICIONES ACTUALIZADAS**	
ITEM No.	**DESCRIPCION**	**UND**	**CANT.**	**PRECIO UNITARIO**	**VALOR**	**(+/-)**	**CANTIDAD**	**VALOR**	**CANTIDAD**	**VALOR**
1	**REALIZAR OBRAS PRELIMINARES**				**$ 55.542.088**			**$ 2.036.682**		**$ 57.578.770**
1,1	Localización y replanteo	m²	467,10	$ 5.200	$ 2.428.920	(+)	25,52	$ 132.704	492,62	$ 2.561.624
1,2	Demolicion y retiro de placas existentes	m²	467,10	$ 47.724	$ 22.291.880	(+)	23,52	$ 1.122.468	490,62	$ 23.414.348
1,3	Excavación mecánica en material común(incluye retiro de sobrantes)	m³	382,55	$ 80.568	$ 30.821.288	(+)	9,70	$ 781.510	392,25	$ 31.602.798
2,0	**REALIZAR BASES Y SUBBASES**				**$ 78.820.138**			**$ 1.296.400**		**$ 80.116.538**
2,1	Mejoramiento de terreno con material seleccionado (PEDRAPLEN)	m³	196,18	$ 192.422	$ 37.749.348		0,00	$ 0	196,18	$ 37.749.348
2,2	Subbase granular (incluye suministro, extendido, nivelación, humedecido y compactación).	m³	107,90	$ 218.985	$ 23.628.482	(+)	5,61	$ 1.228.506	113,51	$ 24.856.988
2,3	Geotextil para separación de suelos de subrasante y capas granulares	m²	513,81	$ 33.947	$ 17.442.308	(+)	2,00	$ 67.894	515,81	$ 17.510.202
3,0	**CONSTRUIR PAVIMENTO HIDRAULICO**				**$ 160.696.393**			**$ 7.282.471**		**$ 167.978.864**
3,1	Concreto de 280 kg/cm² (4.000 psi) espesor 0,18 m - Placas	m³	92,49	$ 1.415.471	$ 130.916.913	(+)	4,59	$ 6.497.012	97,08	$ 137.413.925
3,2	Acero de refuerzo 4.200 kg/cm² (60.000 psi)	kg	1.501,33	$ 15.765	$ 23.668.467		0,00	$ 0	1501,33	$ 23.668.467
3,3	Sello para juntas	ml	204,93	$ 29.820	$ 6.111.013	(+)	26,34	$ 785.459	231,27	$ 6.896.472
NP	**ITEMS NO PREVISTOS**				**$ 0,00**			**$ 45.160.068**		**$ 45.160.068**
N.P.1	Acelerante de fraguado	kg	0,00	$ 31.101	$ 0	(+)	816,00	$ 25.378.416	816,00	$ 25.378.416
N.P.2	Realce y reparacion de Pozos de Inspeccion y sumideros existentes	Und	0,00	$ 737.358	$ 0	(+)	3,00	$ 2.212.074	3,00	$ 2.212.074
N.P.3	Anden en concreto 3000 PSI (e=0,08 m)	m2	0,00	$ 142.102	$ 0	(+)	50,12	$ 7.122.152	50,12	$ 7.122.152
N.P.4	Sumidero tipo en concreto f'c= 210 kg/cm2 y acero de refuerzo fy= 4200 kg/cm2 (incluye formaleta, tapa, contratapa y rejilla metálica)	Und	0,00	$ 3.892.278	$ 0	(+)	2,00	$ 7.784.556	2,00	$ 7.784.556
N.P.5	Suministro e instalación de tubería PVC 10"	ml	0,00	$ 218.268	$ 0	(+)	12,20	$ 2.662.870	12,20	$ 2.662.870
	SUBTOTAL OBRAS				**$ 295.058.619**			**$ 55.775.621**		**$ 350.834.240**
	PLAN DE MANEJO DE TRANSITO				$ 16.360.000			$ 0		$ 16.360.000
	VALOR COSTO TOTAL DE LA OBRA				**$ 311.418.619,00**			**$ 55.775.621**		**$ 367.194.240**

BALANCE FINANCIERO DEL CONTRATO	
VALOR INICIAL DEL CONTRATO	**$ 311.418.619**
VALOR ADICIONAL DEL CONTRATO	**$ 55.775.621,00**
VALOR TOTAL DEL CONTRATO	**$ 367.194.240,00**
PORCENTAJE DEL VALOR ADICIONAL	**17,9%**

VoBo:
ING.LUIS EDUARDO GALLEGO BARRERA
SECRETARIO DE INFRAESTRUCTURA MUNICIPAL
Supervisor

Revisó:
HEIDER MARINO VALLEJO
Director de Obra

Proyectó:
JAZMIN ANDREA BECERRA
Residente de Obra

MADELEYNE VALENCIA ORDOÑEZ
R.L. Unión Temporal El Recreo 2024
Contratista de Obra

MEMORIAS DE CANTIDADES ADICIONALES

MEJORAMIENTO DE VIAS DEL CASCO URBANO MEDIANTE REHABILITACIÓN Y CONSTRUCCION DE PLACAS EN CONCRETO HIDRAULICO EN PUNTOS CRITICOS DEL BARRIO RECREO DEL MUNICIPIO DE PUERTO ASÍS

Capítulo	1 REALIZAR OBRAS PRELIMINARES							
Ítem	1,1 Localización y replanteo						UNIDAD	m²

Área/lugar/elemento	Longitud (m)	Area (m²)	Alto (m)	Peso (kg)	V. PARCIAL	N° DE ELEMENTOS	UNIDAD	TOTAL
TRAMO EDS ROMO-CURVA FALTANTE		2,00			2,00	1,00	m²	2,00
TRAMO ADICIONAL TRANSVERSAL 26		23,52			23,52	1,00	m²	23,52



TOTAL	25,52

Capítulo	1 REALIZAR OBRAS PRELIMINARES							
Ítem	1,2 Demolicion y retiro de placas existentes						UNIDAD	m²

Área/lugar/elemento	Longitud (m)	Area (m²)	Alto (m)	Peso (kg)	V. PARCIAL	Nº DE ELEMENTOS	UNIDAD	TOTAL
TRAMO ADICIONAL TRANSVERSAL 26		23,52			23,52	1,00	m²	23,52



TOTAL	23,52

Capítulo	1 REALIZAR OBRAS PRELIMINARES							
Ítem	1.3 Excavación mecánica en material común(incluye retiro de sobrantes, transporte hasta escombrera y derecho de botadero)						UNIDAD	m³

Área/lugar/elemento	Longitud (m)	Area (m²)	Alto (m)	Peso (kg)	V. PARCIAL	Nº DE ELEMENTOS	UNIDAD	TOTAL
TRAMO EDS ROMO-CURVA FALTANTE		2,00	0,38		0,76	1,00	m³	0,76
TRAMO ADICIONAL TRANSVERSAL 26		23,52	0,38		8,94	1,00	m³	8,94




TOTAL	9,70

Capítulo	2 REALIZAR BASES Y SUBBASES

Capítulo	2 REALIZAR BASES Y SUBBASES							
Ítem	2,2 Subbase granular (incluye suministro, extendido, nivelación, humedecido y compactación).						UNIDAD	m³

Área/lugar/elemento	Longitud (m)	Area (m²)	Alto (m)	Peso (kg)	V. PARCIAL	N° DE ELEMENTOS	UNIDAD	TOTAL
TRAMO EDS ROMO-CURVA FALTANTE		2,00	0,20		0,40	1,00	m³	0,44
TRAMO ADICIONAL TRANSVERSAL 26		23,52	0,20		4,70	1,00	m³	5,17

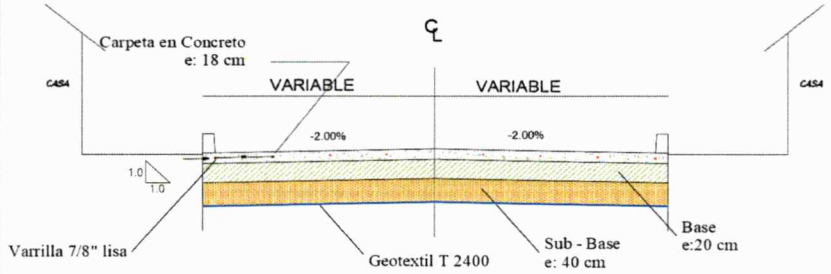




TOTAL	5,61

Capítulo	2 REALIZAR BASES Y SUBBASES							
Ítem	2,3 Geotextil para separación de suelos de subrasante y capas granulares						UNIDAD	m²

Área/lugar/elemento	Longitud (m)	Area (m²)	Alto (m)	Peso (kg)	V. PARCIAL	N° DE ELEMENTOS	UNIDAD	TOTAL
TRAMO EDS ROMO-CURVA FALTANTE		2,00			2,00	1,00	m²	2,00

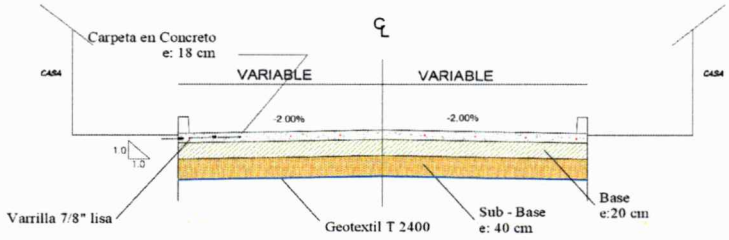




TOTAL	2,00

Capítulo	3 CONSTRUIR PAVIMENTO HIDRAULICO							
Ítem	3,1 Concreto de 280 kg/cm² (4.000 psi) espesor 0,18 m - Placas						UNIDAD	m³

Área/lugar/elemento	Longitud (m)	Area (m²)	Alto (m)	Peso (kg)	V. PARCIAL	Nº DE ELEMENTOS	UNIDAD	TOTAL
TRAMO EDS ROMO-CURVA FALTANTE		2,00	0,18		0,36	1,00	m³	0,36
TRAMO ADICIONAL TRANSVERSAL 26		23,52	0,18		4,23	1,00	m³	4,23

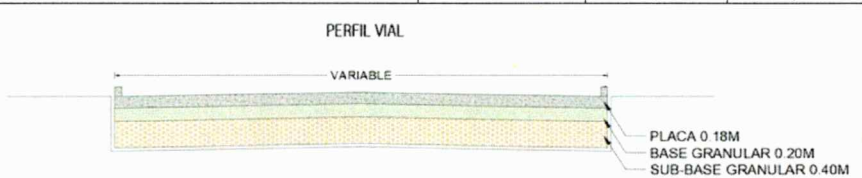




TOTAL	4,59

Capítulo	3 CONSTRUIR PAVIMENTO HIDRAULICO							
Ítem	3,3 Sello para juntas						UNIDAD	ml

Área/lugar/elemento	Longitud (m)	Ancho (m)	Alto (m)	Peso (kg)	V. PARCIAL	Nº DE ELEMENTOS	UNIDAD	TOTAL
TRAMO EDS ROMO-CURVA FALTANTE	2,00				2,00	1,00	ml	2,00
TRAMO ADICIONAL TRANSVERSAL 26	24,34				24,34	1,00	ml	24,34

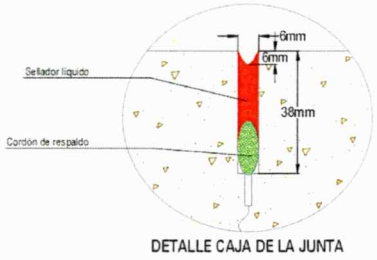

DETALLE CAJA DE LA JUNTA




TOTAL	26,34

Capítulo	NP	ITEMS NO PREVISTOS

Ítem	N.P.1	Acelerante de fraguado	UNIDAD	kg

Área/lugar/elemento	Longitud (m)	Ancho (m)	Cantidad (Und)	Peso (kg)	V. PARCIAL	Nº DE ELEMENTOS	UNIDAD	TOTAL
Para todas las placas a reponerse (1 kg por bulto)				816,00			kg	816,00

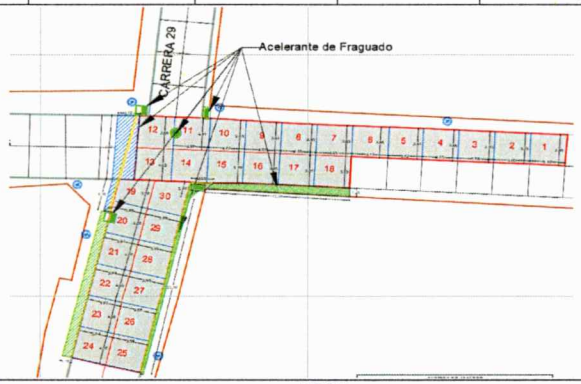

TOTAL	816,00

Capítulo	NP	ITEMS NO PREVISTOS

Ítem	N.P.2	Realce y reparacion de Pozos de Inspeccion y sumideros existentes	UNIDAD	Und

Área/lugar/elemento	Longitud (m)	Ancho (m)	Alto (m)	Peso (kg)	V. PARCIAL	Nº DE ELEMENTOS	UNIDAD	TOTAL
Pozo de inspeccion						1,00	Und	1,00
Sumidero						2,00	Und	2,00



TOTAL	3,00

Capítulo	NP	ITEMS NO PREVISTOS						
Ítem	N.P.3	Anden en concreto 3000 PSI (e=0,08 m)					UNIDAD	m2

Área/lugar/elemento	Longitud (m)	Ancho (m)	Cantidad (Und)	Peso (kg)	V. PARCIAL	N° DE ELEMENTOS	UNIDAD	TOTAL
Anden carrera 29 sobre costado izquierdo	20,00	1,10			22,00	1,00	m2	22,00
Cuneta carrera 29 sobre costado derecho	22,30	0,40			8,92	1,00	m2	8,92
Anden transversal 26 sobre costado izquierdo	16,00	1,20			19,20	1,00	m2	19,20



TOTAL	50,12

Capítulo	NP	ITEMS NO PREVISTOS						
Ítem	N.P.4	Sumidero tipo en concreto f`c= 210 kg/cm2 y acero de refuerzo fy= 4200 kg/cm2 (incluye formaleta, tapa, contratapa y rejilla metálica)					UNIDAD	Und

Área/lugar/elemento	Longitud (m)	Ancho (m)	Alto (m)	Peso (kg)	V. PARCIAL	N° DE ELEMENTOS	UNIDAD	TOTAL
Sumidero nuevo						2,00	Und	2,00



TOTAL	2,00

Capítulo	NP	ITEMS NO PREVISTOS						
Ítem	N.P.5	Suministro e instalación de tubería PVC 10"					UNIDAD	ml

Área/lugar/elemento	Longitud (m)	Ancho (m)	Cantidad (Und)	Peso (kg)	V. PARCIAL	N° DE ELEMENTOS	UNIDAD	TOTAL
Conexión de sumideros nuevos	12,20				12,20	1,00	ml	12,20



TOTAL	12,20

Puerto Asís, Putumayo 04 de octubre de 2024.

Doctor
JORGE HERLINTO GARCIA LOPEZ
Alcalde Municipal

Asunto: *Solicitud y viabilidad de Adición en recursos al contrato de obra No 0398-2024*

Cordial saludo;

De la manera más atenta en mi calidad de supervisor del contrato de obra *No. 0398-2024* cuyo objeto es el: *"MEJORAMIENTO DE VÍAS DEL CASCO URBANO MEDIANTE REHABILITACIÓN Y CONSTRUCCIÓN DE PLACAS EN CONCRETO HIDRÁULICO EN PUNTOS CRÍTICOS DEL BARRIO RECREO, DEL MUNICIPIO DE PUERTO ASÍS DEPARTAMENTO DEL PUTUMAYO"*, En uso y ejecución de mis funciones como tal, me permito solicitar el trámite de adición de recursos al contrato anteriormente referenciado, teniendo en cuenta las siguientes consideraciones:

1. Que el día 20 de agosto del 2024 entre la Alcaldía Municipal de Puerto Asís y UNION TEMPORAL EL RECREO 2024 con Nit. 901860976-0, R/L MADELEYNE VALENCIA ORDOÑEZ identificada con cedula de ciudadanía No. 1.085.271.773, se celebró el CONTRATO DE OBRA No. 0398-2024, cuyo objeto es el *MEJORAMIENTO DE VÍAS DEL CASCO URBANO MEDIANTE REHABILITACIÓN Y CONSTRUCCIÓN DE PLACAS EN CONCRETO HIDRÁULICO EN PUNTOS CRÍTICOS DEL BARRIO RECREO, DEL MUNICIPIO DE PUERTO ASÍS DEPARTAMENTO DEL PUTUMAYO* por un *VALOR TOTAL* de $ 311.418.619,00

2. Que el plazo de ejecución pactado para el CONTRATO DE OBRA *No. 0398-2024* es de dos (02) meses.

3. Que el día trece (13) de septiembre de 2024 se suscribe acta de inicio con fecha de terminación 12 de noviembre de 2024.

4. Que el veinticuatro (24) de septiembre de 2024 por parte del contratista de obra y en atención al oficio y solicitud formal realizada solicita se realice un comité técnico donde se pueda desarrollar una posible y oportuna solución de esta solicitud en virtud de adicionar estas mayores cantidades de obra y la inclusión de ítems no previstos que permitirán la culminación satisfactoria de las actividades.

5. Que el día veinticinco (25) de septiembre de 2024 se llevó a cabo el Comité Técnico N°01, para tener en cuenta mayores cantidades de obras y la inclusión de nuevos ítems o ítems no previstos que se requieren para satisfacer necesidades presentadas.

6. Que en el desarrollo del comité técnico N°01 se presentó el presupuesto adicional y las mayores cantidades de obras requeridas, en el cual se da a conocer la necesidad vigente

en el lugar donde se ejecuta el contrato de obra, correspondiente a la intersección entre la carrera 29 y la transversal 26, solicitando la realización de la placa de pavimento de la curva que conecta estas dos vías, la cual se requiere para permitir que los vehículos realicen el giro de manera correcta y segura. Así también se requiere la construcción de dos sumideros para lograr evacuar las aguas de escorrentía que corren por el pavimento, con el fin de evitar rebosamientos e inundaciones que históricamente se han presentado en el sitio de la obra.

Además, una vez socializada la obra, la comunidad del sector, en su mayoría negocios comerciales, solicitaron la celeridad en la ejecución de la obra, ya que, para la realización de las actividades contratadas, se requiere el cierre total de la vía, lo que ocasiona la disminución de las ventas en los negocios adyacentes a esta, por lo que, con el fin de acortar los tiempos de entrega de la obra, solicitaron el uso de acelerantes de fraguado para las placas de pavimento, favoreciendo así la optimización de los tiempos y evitando perdidas mayores en el sector.

También se hace necesario incluir el realce y reparación de los pozos de Inspección y sumideros existentes, ya que el estado actual de estos no es óptimo, requiere adecuaciones y mejoras para garantizar el buen funcionamiento tanto de las placas a construirse como del sistema de recolección de las aguas lluvia.

7. Que, una vez revisada la nueva disponibilidad presupuestal para poder atender las nuevas cantidades de obra y los nuevos ítems o ítems no previstos requeridos, se verifica que existe el rubro presupuestal que garantiza la ejecución de estas nuevas actividades.

8. Que dentro del desarrollo del comité Técnico N°01 se aprobó la modificación a la del contrato de obra N°0398-2024 en el sentido de adicionar nuevas cantidades de obra e incluir nuevos ítems o ítems no previstos especificados según *ACTA DE MAYORES Y MENORES CANTIDADES – ADICIONAL* (modificatorio 01) – Condiciones Actualizadas.

9. Que dentro del acta de comité Técnico N°01 del veinticinco (25) de septiembre de 2024 del CONTRATO DE OBRA *No. 0398-2024* se aprueban mayores cantidades de obra y se incluyen nuevos ítems o ítems no previstos por un valor adicional de CINCUENTA Y CINCO MILLONES SETECIENTOS SETENTA Y CINCO MIL SEISCIENTOS VEINTIÚN PESOS ($ 55.775.621,00) y por consiguiente modificar la **Cláusula 5 – Valor del contrato** adicionando la suma de CINCUENTA Y CINCO MILLONES SETECIENTOS SETENTA Y CINCO MIL SEISCIENTOS VEINTIÚN PESOS **($ 55.775.621,00)** para la ejecución de las mayores cantidades de obra y los nuevos ítems o ítems no previstos, modificando el valor total a TRESCIENTOS SESENTA Y SIETE MILLONES CIENTO NOVENTA Y CUATRO MIL DOSCIENTOS CUARENTA PESOS MONEDA CORRIENTE **($ 367.194.240,00).**

10. Que los recursos totales a adicionar corresponden al 17.9 % del valor inicial del contrato

11. Que, por parte del contratista de obra, la señora MADELEYNE VALENCIA ORDOÑEZ identificada con cedula de ciudadanía No. 1.085.271.773, Representante legal de UNION TEMPORAL EL RECREO 2024 con Nit. 901860976-0, se revisaron las mayores cantidades de obra necesarias y la inclusión de nuevos ítems o ítems no previstos y los precios unitarios contratados, dando respuesta POSITIVA y aceptando la ejecución de las mismas en un contrato adicional.

12. Que por parte del supervisor del contrato de obra. El ingeniero LUIS EDUARDO GALLEGO BARRERA, Secretario de Infraestructura Municipal, también se da respuesta POSITIVA y acepta la adición en recursos para el contrato.

13. Que el Contratista de obra acepta y muestra total disponibilidad en la ejecución adicional de mayores y nuevas cantidades de obra que permitan la culminación satisfactoria del contrato en ejecución.

Los recursos adicionales serán pagados al contratista de obra, en un solo pago final al cumplimiento del 100% de las obras, previa presentación de los respectivos informes de avances finales, el pago de seguridad social en salud, pensión, ARL y el informe de supervisión donde conste el porcentaje de ejecución y el valor a pagar.

Atentamente,

ING. LUIS EDUARDO GALLEGO BARRERA
Secretario de Infraestructura Municipal
Supervisor

En señal de aceptación a la adición presupuestal del contrato de obra NO 0398-2024
DERIVADO DEL PROCESO SAMC-014-2024

MADELEYNE VALENCIA ORDOÑEZ
R/L UNION TEMPORAL EL RECREO 2024
Contratista

Proyectó: Jeison Guacales_____Apoyo técnico secretaria de infraestructura

ALCALDÍA DE
PUERTO ASÍS

Puerto Asís, Putumayo 04 de octubre de 2024.

Doctor;
JORGE HERLINTO GARCIA LOPEZ
Alcalde Municipal
Puerto Asís-Putumayo

Ref. Contrato de obra *No. 0398-2024*, cuyo objeto es el: *"MEJORAMIENTO DE VÍAS DEL CASCO URBANO MEDIANTE REHABILITACIÓN Y CONSTRUCCIÓN DE PLACAS EN CONCRETO HIDRÁULICO EN PUNTOS CRÍTICOS DEL BARRIO RECREO, DEL MUNICIPIO DE PUERTO ASÍS DEPARTAMENTO DEL PUTUMAYO"*

Asunto: Concepto de viabilidad para aprobación de adición en *recursos al contrato de obra No. 0398-2024*

Cordial saludo;

Mediante la presente y en mi calidad de supervisor del contrato de obra *No. 0398-2024*, cuyo objeto es el: *"MEJORAMIENTO DE VÍAS DEL CASCO URBANO MEDIANTE REHABILITACIÓN Y CONSTRUCCIÓN DE PLACAS EN CONCRETO HIDRÁULICO EN PUNTOS CRÍTICOS DEL BARRIO RECREO, DEL MUNICIPIO DE PUERTO ASÍS DEPARTAMENTO DEL PUTUMAYO"* por un *VALOR TOTAL* de $ 311.418.619,00; yo LUIS EDUARDO GALLEGO BARRERA, Secretario de Infraestructura del Municipio de Puerto Asís (Putumayo), informo que una vez identificadas las necesidades presentadas, la disponibilidad de recursos financieros, el avance de obra y la disponibilidad y aceptación por parte del contratista de obra, se considera viable adicionar los recursos por un valor cincuenta y cinco millones setecientos setenta y cinco mil seiscientos veintiún pesos ($ 55.775.621,00), para ejecutar las nuevas cantidades propuestas que son de vital importancia para la culminación satisfactoria del contrato en ejecución.

Agradeciendo su atención prestada y colaboración.

ING. LUIS EDUARDO GALLEGO BARRERA
Secretario de Infraestructura Municipal
Supervisor

Proyectó: Jeison Guacales Apoyo técnico secretaria de infraestructura

ALCALDÍA DE
PUERTO ASÍS

Puerto Asís, 03 de octubre de 2024

Señora:
Claudia Elena Gómez Cabrales
Jefe de Presupuesto
Alcaldía Municipal

ASUNTO: Solicitud Certificado de Disponibilidad Presupuestal (**CDP**)

Cordial saludo.

Comedidamente solicito a usted expedir CDP.

OBJETO: Adición al contrato de obra No 0398-2024, derivado del proceso de SAMC-014-2024, cuyo objeto es: "**MEJORAMIENTO DE VÍAS DEL CASCO URBANO MEDIANTE REHABILITACIÓN Y CONSTRUCCIÓN DE PLACAS EN CONCRETO HIDRÁULICO EN PUNTOS CRÍTICOS DEL BARRIO RECREO, DEL MUNICIPIO DE PUERTO ASÍS DEPARTAMENTO DEL PUTUMAYO**"

BPIN: 2024-86-568-0090

VALOR TOTAL: CINCUENTA Y CINCO MILLONES SETECIENTOS SETENTA Y CINCO MIL SEISCIENTOS VEINTIÚN PESOS $ 55.775.621 M/CTE.

Atentamente,

JORGE HERLINTO GARCIA LOPEZ
Alcalde Municipal

LUIS EDUARDO GALLEGO BARRERA
secretario de Infraestructura Municipal

Vo. Bo AL CONTENIDO JURÍDICO
OFICINA JURÍDICA
MUNICIPIO DE PUERTO ASÍS

VoBo:	Dra, Ana María Silva Valencia	Jefe Oficina Jurídica	
Proyectó:	Jeison Arteaga	Apoyo técnico secretaria de Infraestructura	
Aprobó	José Fabian Flórez Hoyos	Secretario de Hacienda Municipal	

ALCALDIA MUNICIPAL DE PUERTO ASIS
NIT 891.200.461-3
Cra 19 Cll 10 Esquina - 4221640
Codigo Postal: 862070

CERTIFICADO DE DISPONIBILIDAD PRESUPUESTAL
2024001127

Fecha 2024-10-03 **Identificacion** 99999999999-0

Tercero VARIOS

Dirección **Telefono**

Detalle ADICION AL CONTRATO DE OBRA N° 0398-2024, DERIVADO DEL PROCESO DE SAMC-014-2024, CUYO OBJETO ES: MEJORAMIENTO DE VIAS DEL CASCO URBANO MEDIANTE REHABILITACION Y CONSTRUCCION DE PLACAS EN CONCRETO HIDRAULICO EN PUNTOS CRITICOS DEL BARRIO RECREO, DEL MUNICIPIO DE PUERTO ASIS DEPARTAMENTO DEL PUTUMAYO

Codigo	Nivel	Nombre	Doc	VALOR
2.3	CCPET	Inversión	0	0.00
2.3.16	Seccion Presupuestal	ENTIDADES TERRITORIALES - ADMINISTRACION CENTRAL	0	0.00
2.3.16.2.3	CCPET	Inversión	0	0.00
2.3.16.2.3.2	CCPET	Adquisición de bienes y servicios	0	0.00
2.3.16.2.3.2.02	CCPET	Adquisiciones diferentes de activos	0	0.00
2.3.16.2.3.2.02.02	CCPET	Adquisición de servicios	0	0.00
2.3.16.2.3.2.02.02.005	CCPET	Construcción y servicios de la construcción	0	0.00
2.3.16.2.3.2.02.02.005.055	Auxiliares	R.PROPIOS Vias Urbanas con mantenimiento	0	0.00
2.3.16.2.3.2.02.02.005.055.1.2.1.0.00	Fuentes	INGRESOS CORRIENTES DE LIBRE DESTINACION	0	0.00
2.3.16.2.3.2.02.02.005.055.1.2.1.0.00.1	Situación fondos	CON SITUACION DE FONDOS	0	0.00
2.3.16.2.3.2.02.02.005.055.1.2.1.0.00.1.24	Sectores	TRANSPORTE	0	0.00
2.3.16.2.3.2.02.02.005.055.1.2.1.0.00.1.24.2402	Programa	Infraestructura red vial regional	0	0.00
2.3.16.2.3.2.02.02.005.055.1.2.1.0.00.1.24.2402.115	Producto	Vía urbana con mantenimiento periódico o rutinario		55,775,621.00

Codigo Bpin	Nombre Bpin	Sectoriales	VALOR
2024865680090	R.PROPIOS Vias Urbanas con mantenimiento	0 - NO APLICA	55,775,621.00

TOTAL 55,775,621.00

SON : CINCUENTA Y CINCO MILLONES SETECIENTOS SETENTA Y CINCO MIL SEISCIENTOS VEINTIUN PESOS M/CTE.

Aprobó

Claúdia Elena Gomez Cabrales
Elaboró