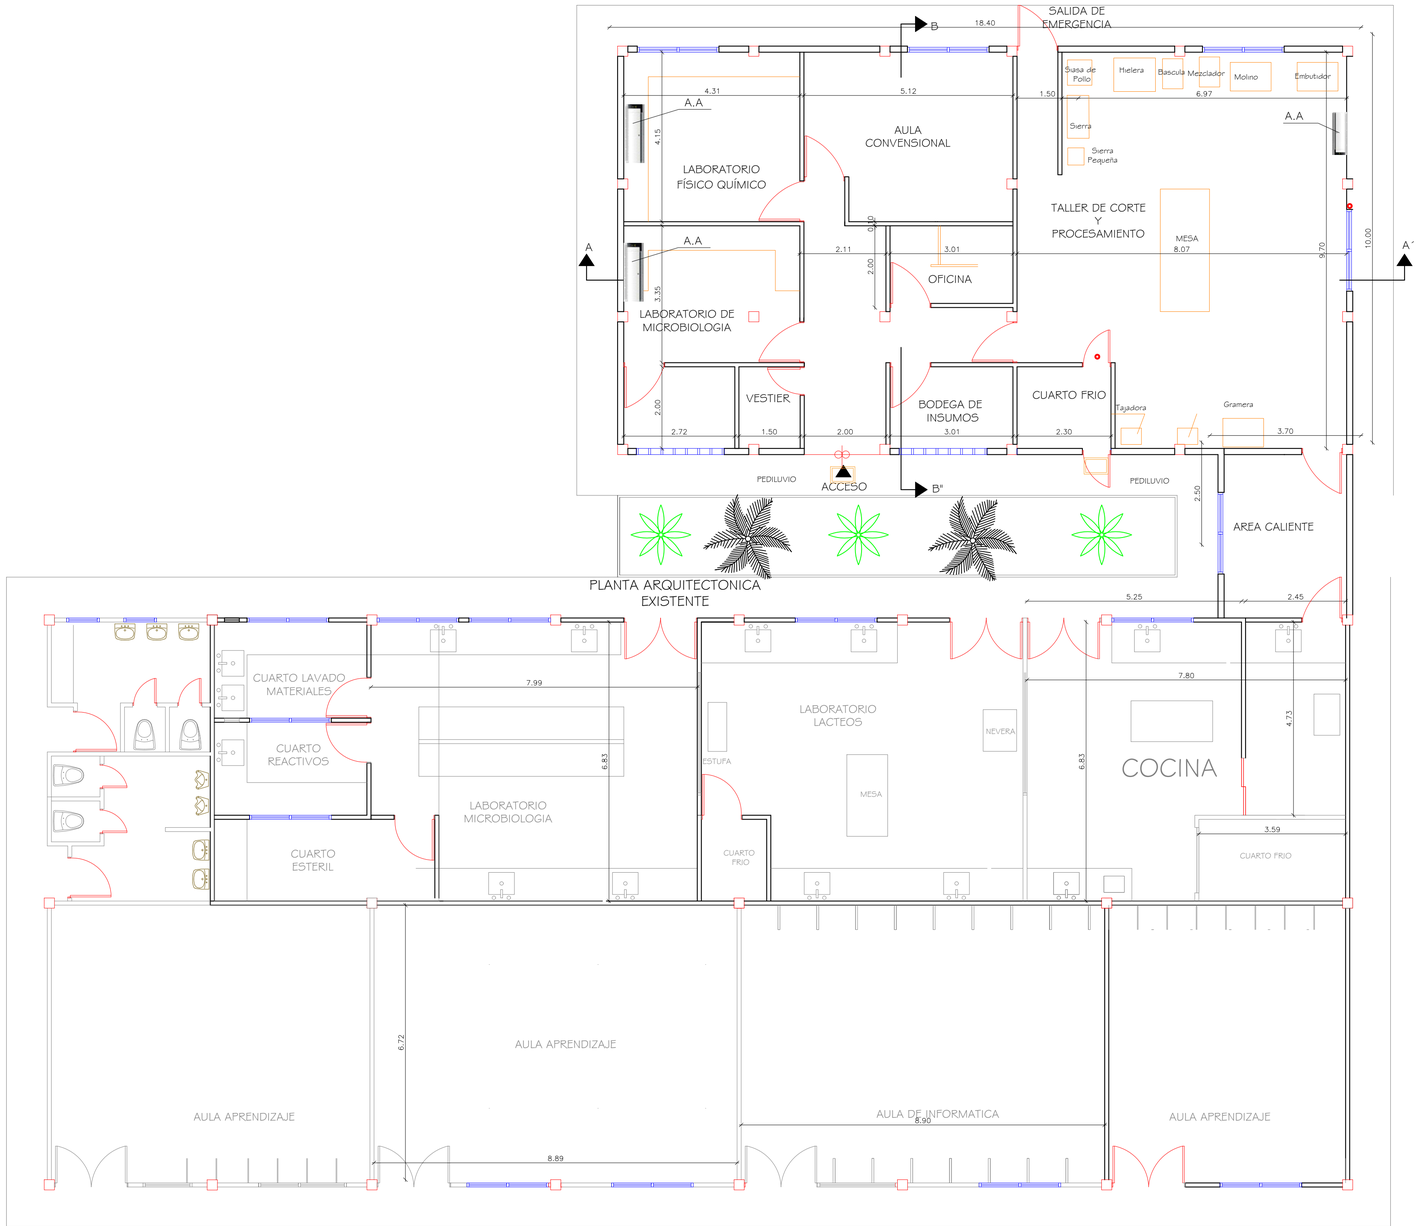


PLANO DE PLANTA EXISTENTE


SENA

CEDAGRO

OBRA:

ADECUACIÓN AMBIENTE AGROINDUSTRIA

LOCALIZACION:

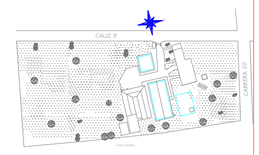

CARRERA 22 CALLE 9 SABANALARGA ATLA

JEFE PROYECTO:	ARQ. PROYECTISTA: GIOVANNY LAVALLE PABON
DIBUJO: ARQ. OSVALDO TUIRAN P.	REVISO:
Vo. Bo. JEFE DIVISION:	FECHA: SEPTIEMBRE 15 2024
ESCALA: 1:_____50	ARCHIVO:


OBSERVACIONES:

MODIFICACIONES:


N°	DESCRIPCION	APROBO	FECHA

CONTIENE:


PLANOS DE PLANTA Y EXISTENTE

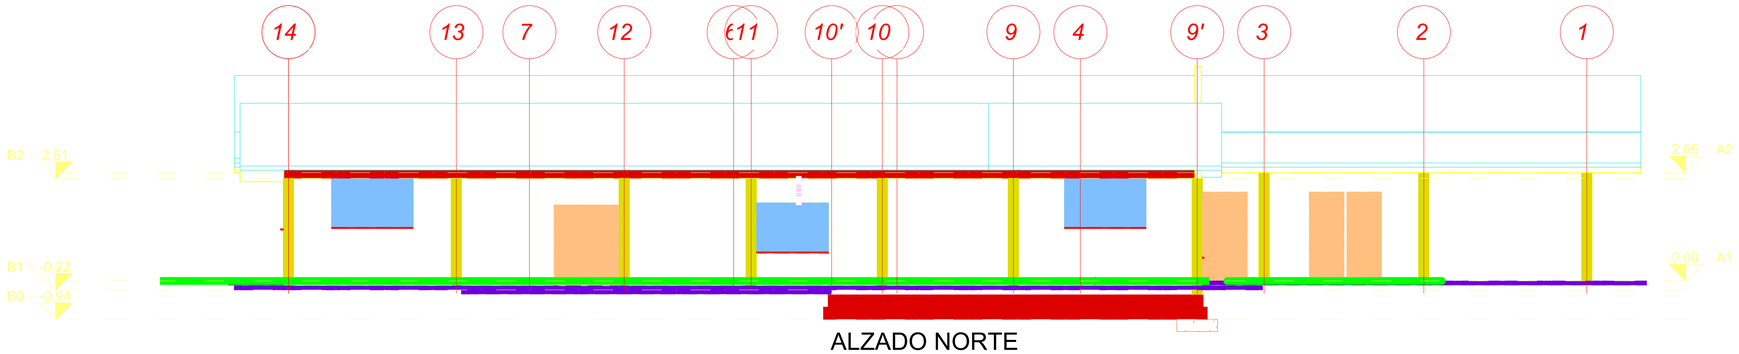


ALZADO NORTE

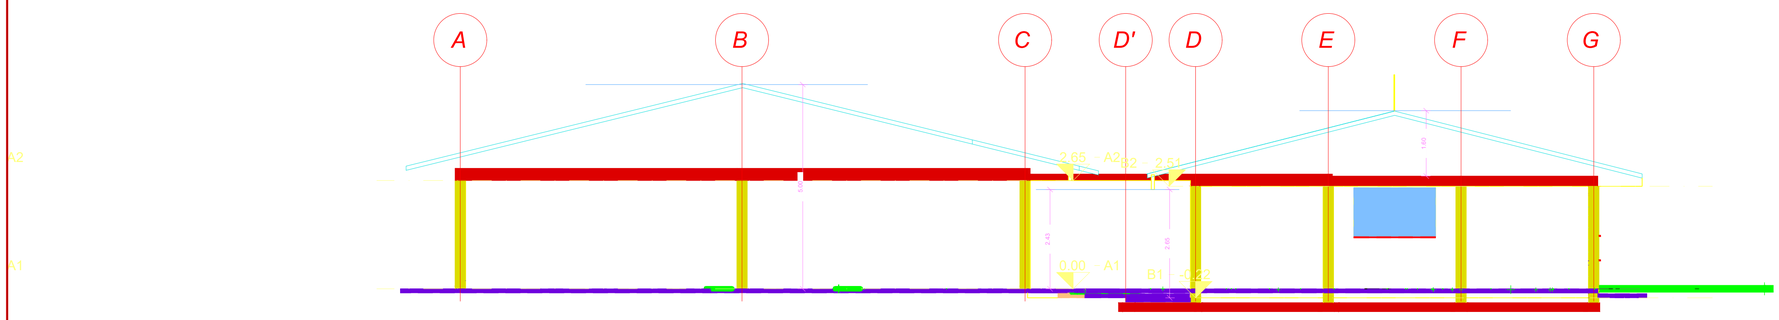


ALZADO ESTE

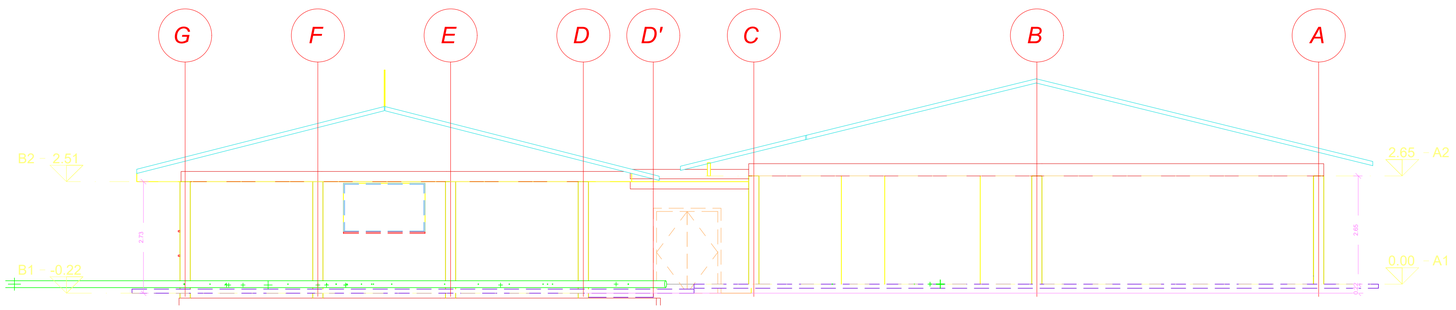

ALZADO OESTE

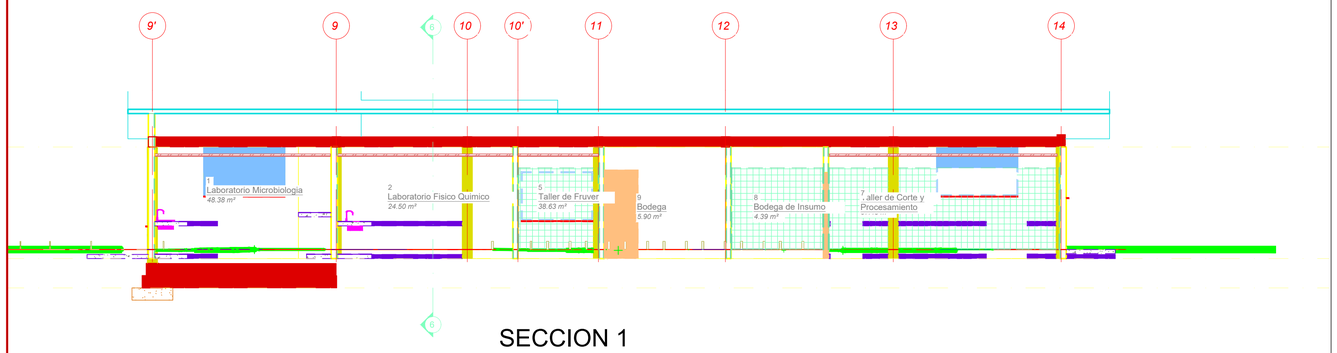

SECCION 1

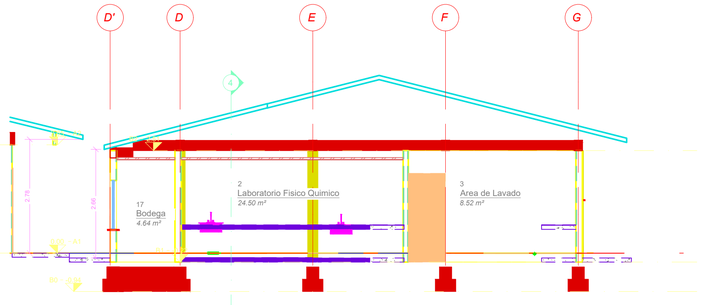


SECCION 2

CEDAGRO

OBRA:

ADECUACIÓN AMBIENTE AGROINDUSTRIA

LOCALIZACION:

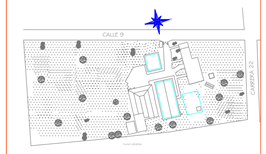

CARRERA 22 CALLE 9 SABANALARGA ATLA

JEFE PROYECTO:	ARQ. PROYECTISTA: GIOVANNY LAVALLE PABON
DIBUJO: ARQ. OSVALDO TUIRAN P.	REVISO:
Vo. Bo. JEFE DIVISION:	FECHA: SEPTIEMBRE 15 2024
ESCALA: 1:_____50	ARCHIVO:


OBSERVACIONES:

MODIFICACIONES:

N°	DESCRIPCION	APROBO	FECHA

CONTIENE:

PLANOS FACHADAS Y SECCIONES

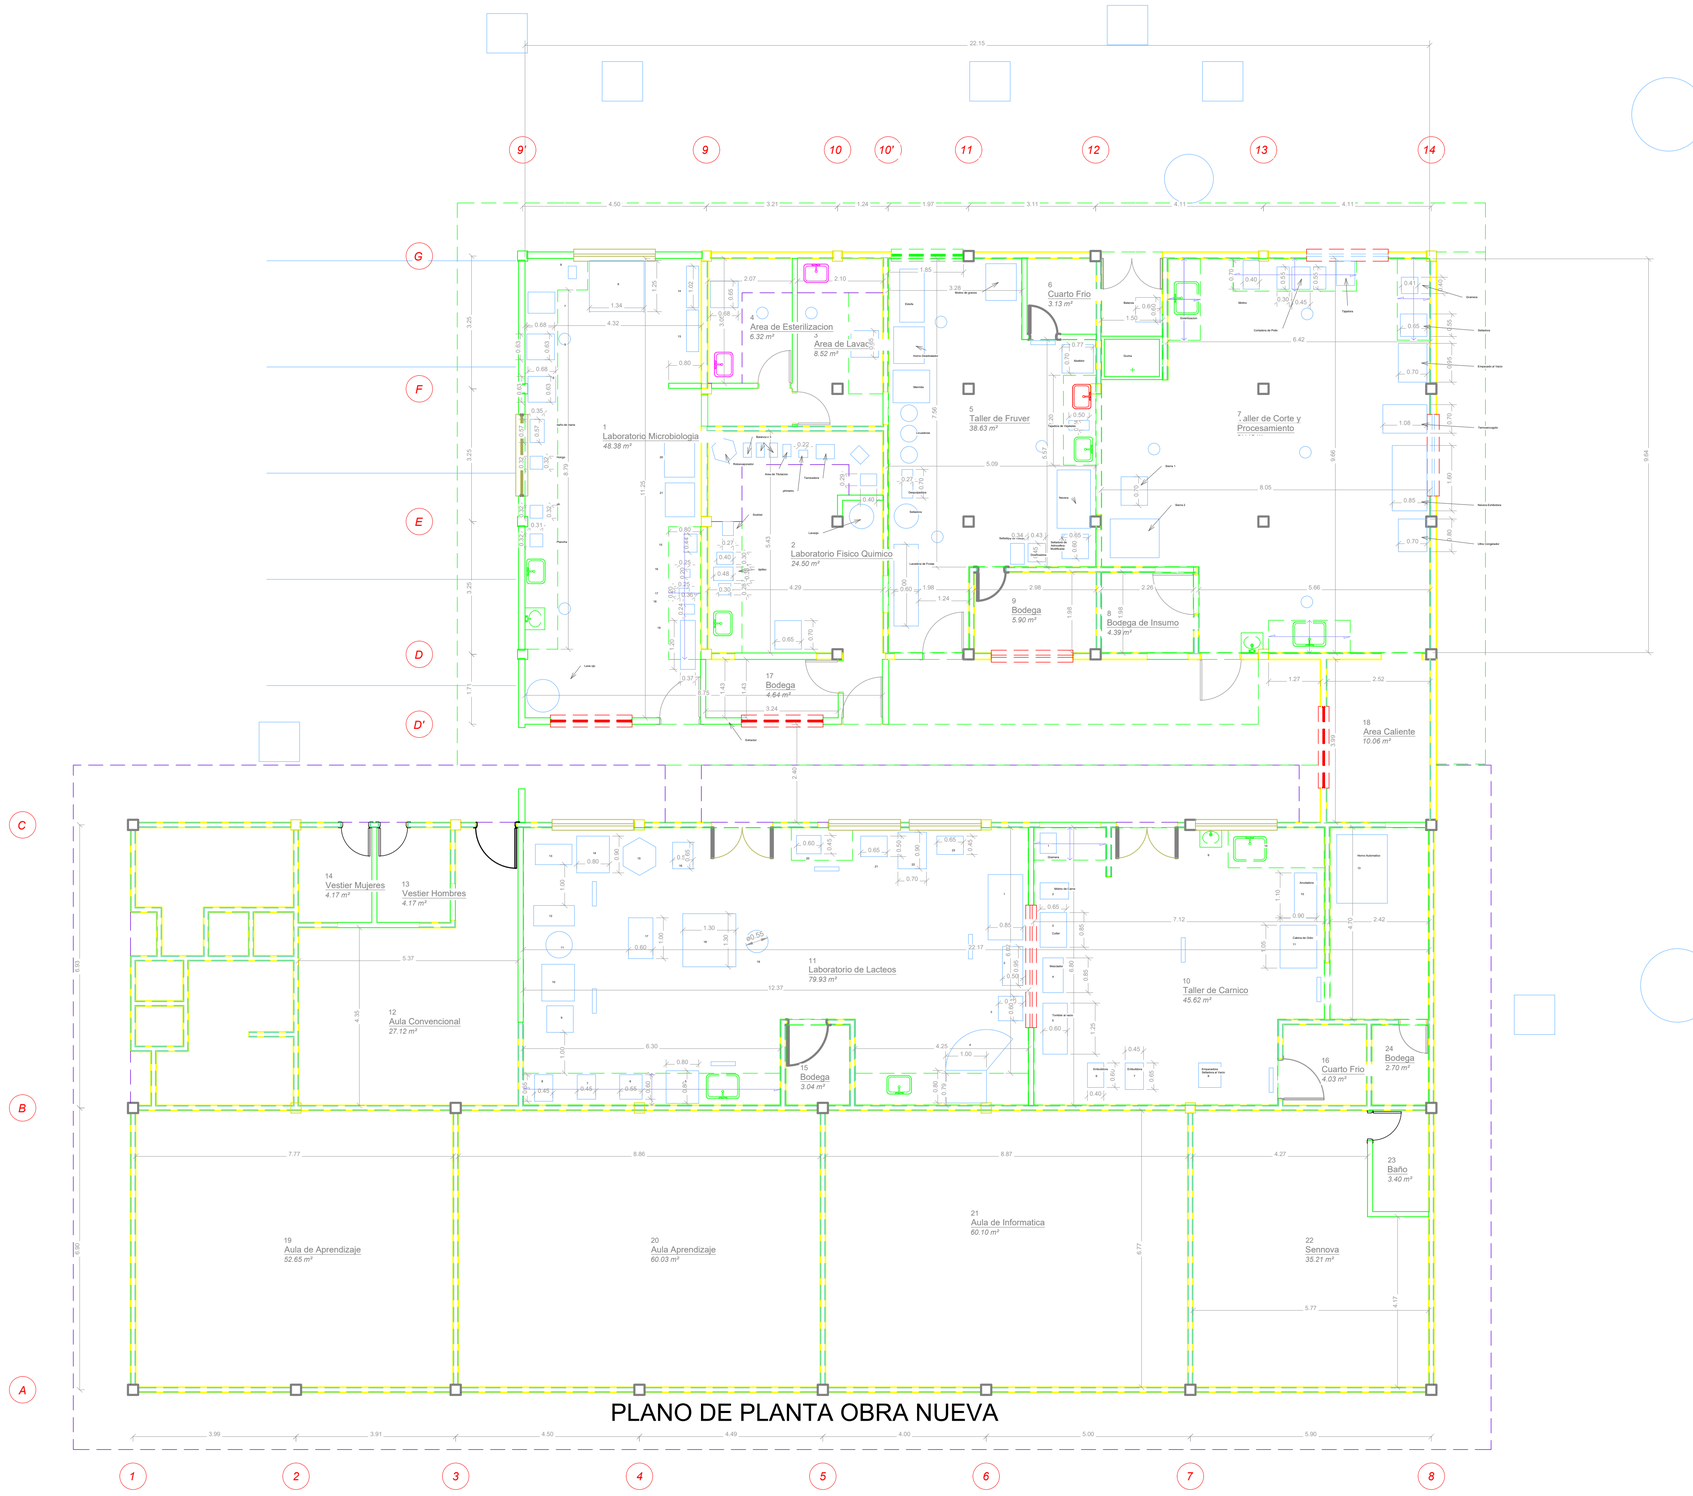

PLANO DE PLANTA OBRA NUEVA


SENA

CEDAGRO

OBRA:

ADECUACIÓN AMBIENTE AGROINDUSTRIA

LOCALIZACION:

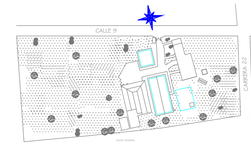

CARRERA 22 CALLE 9 SABANALARGA ATLA

JEFE PROYECTO:	ARQ. PROYECTISTA: GIOVANNY LAVALLE PABON
DIBUJO: ARQ. OSVALDO TUIRAN P.	REVISO:
Vo. Bo. JEFE DIVISION:	FECHA: SEPTIEMBRE 15 2024
ESCALA: 1:_____50	ARCHIVO:


OBSERVACIONES:

MODIFICACIONES:

N°	DESCRIPCION	APROBO	FECHA

CONTIENE:

PLANOS DE PLANTA OBRA NUEVA

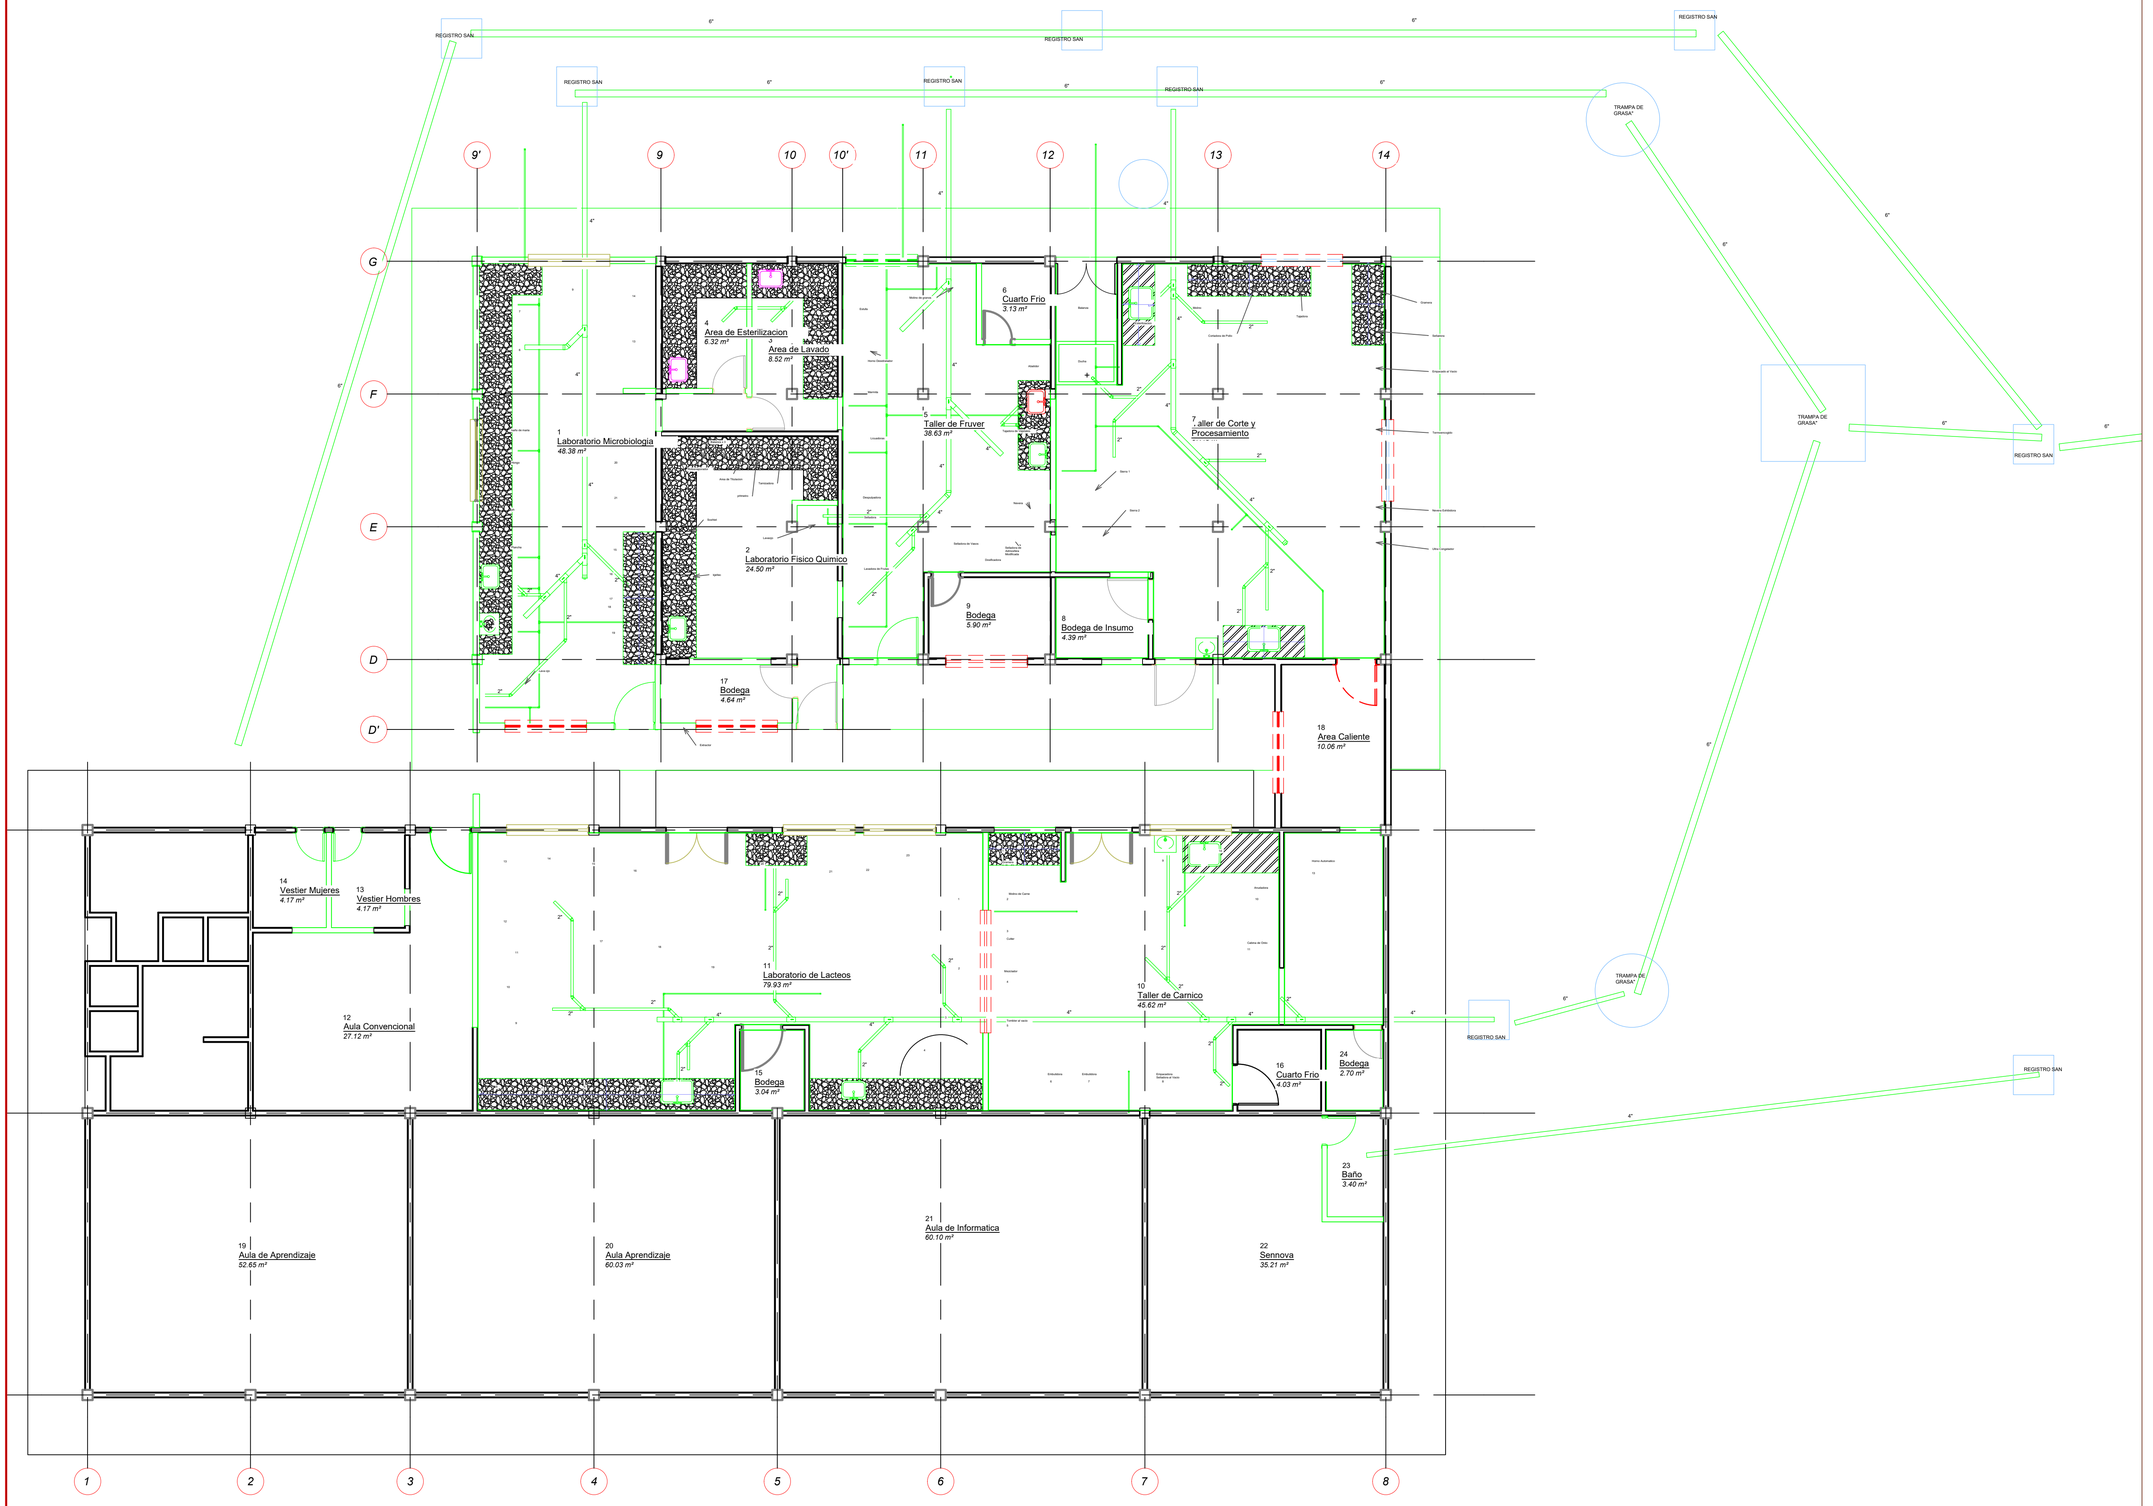

PLANO DE PLANTA TUBERIA SANITARIA


SENA

CEDAGRO

OBRA:

ADECUACIÓN AMBIENTE AGROINDUSTRIA

LOCALIZACION:

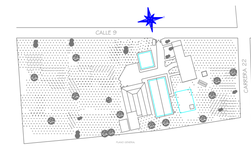

CARRERA 22 CALLE 9 SABANALARGA ATLA

JEFE PROYECTO:	ARQ. PROYECTISTA: GIOVANNY LAVALLE PABON
DIBUJO: ARQ. OSVALDO TUIRAN P.	REVISO:
Vo. Bo. JEFE DIVISION:	FECHA: SEPTIEMBRE 15 2024
ESCALA: 1:_____50	ARCHIVO:


OBSERVACIONES:

MODIFICACIONES:

N°	DESCRIPCION	APROBO	FECHA

CONTIENE:

PLANOS DE PLANTA HIDROSANITARIO

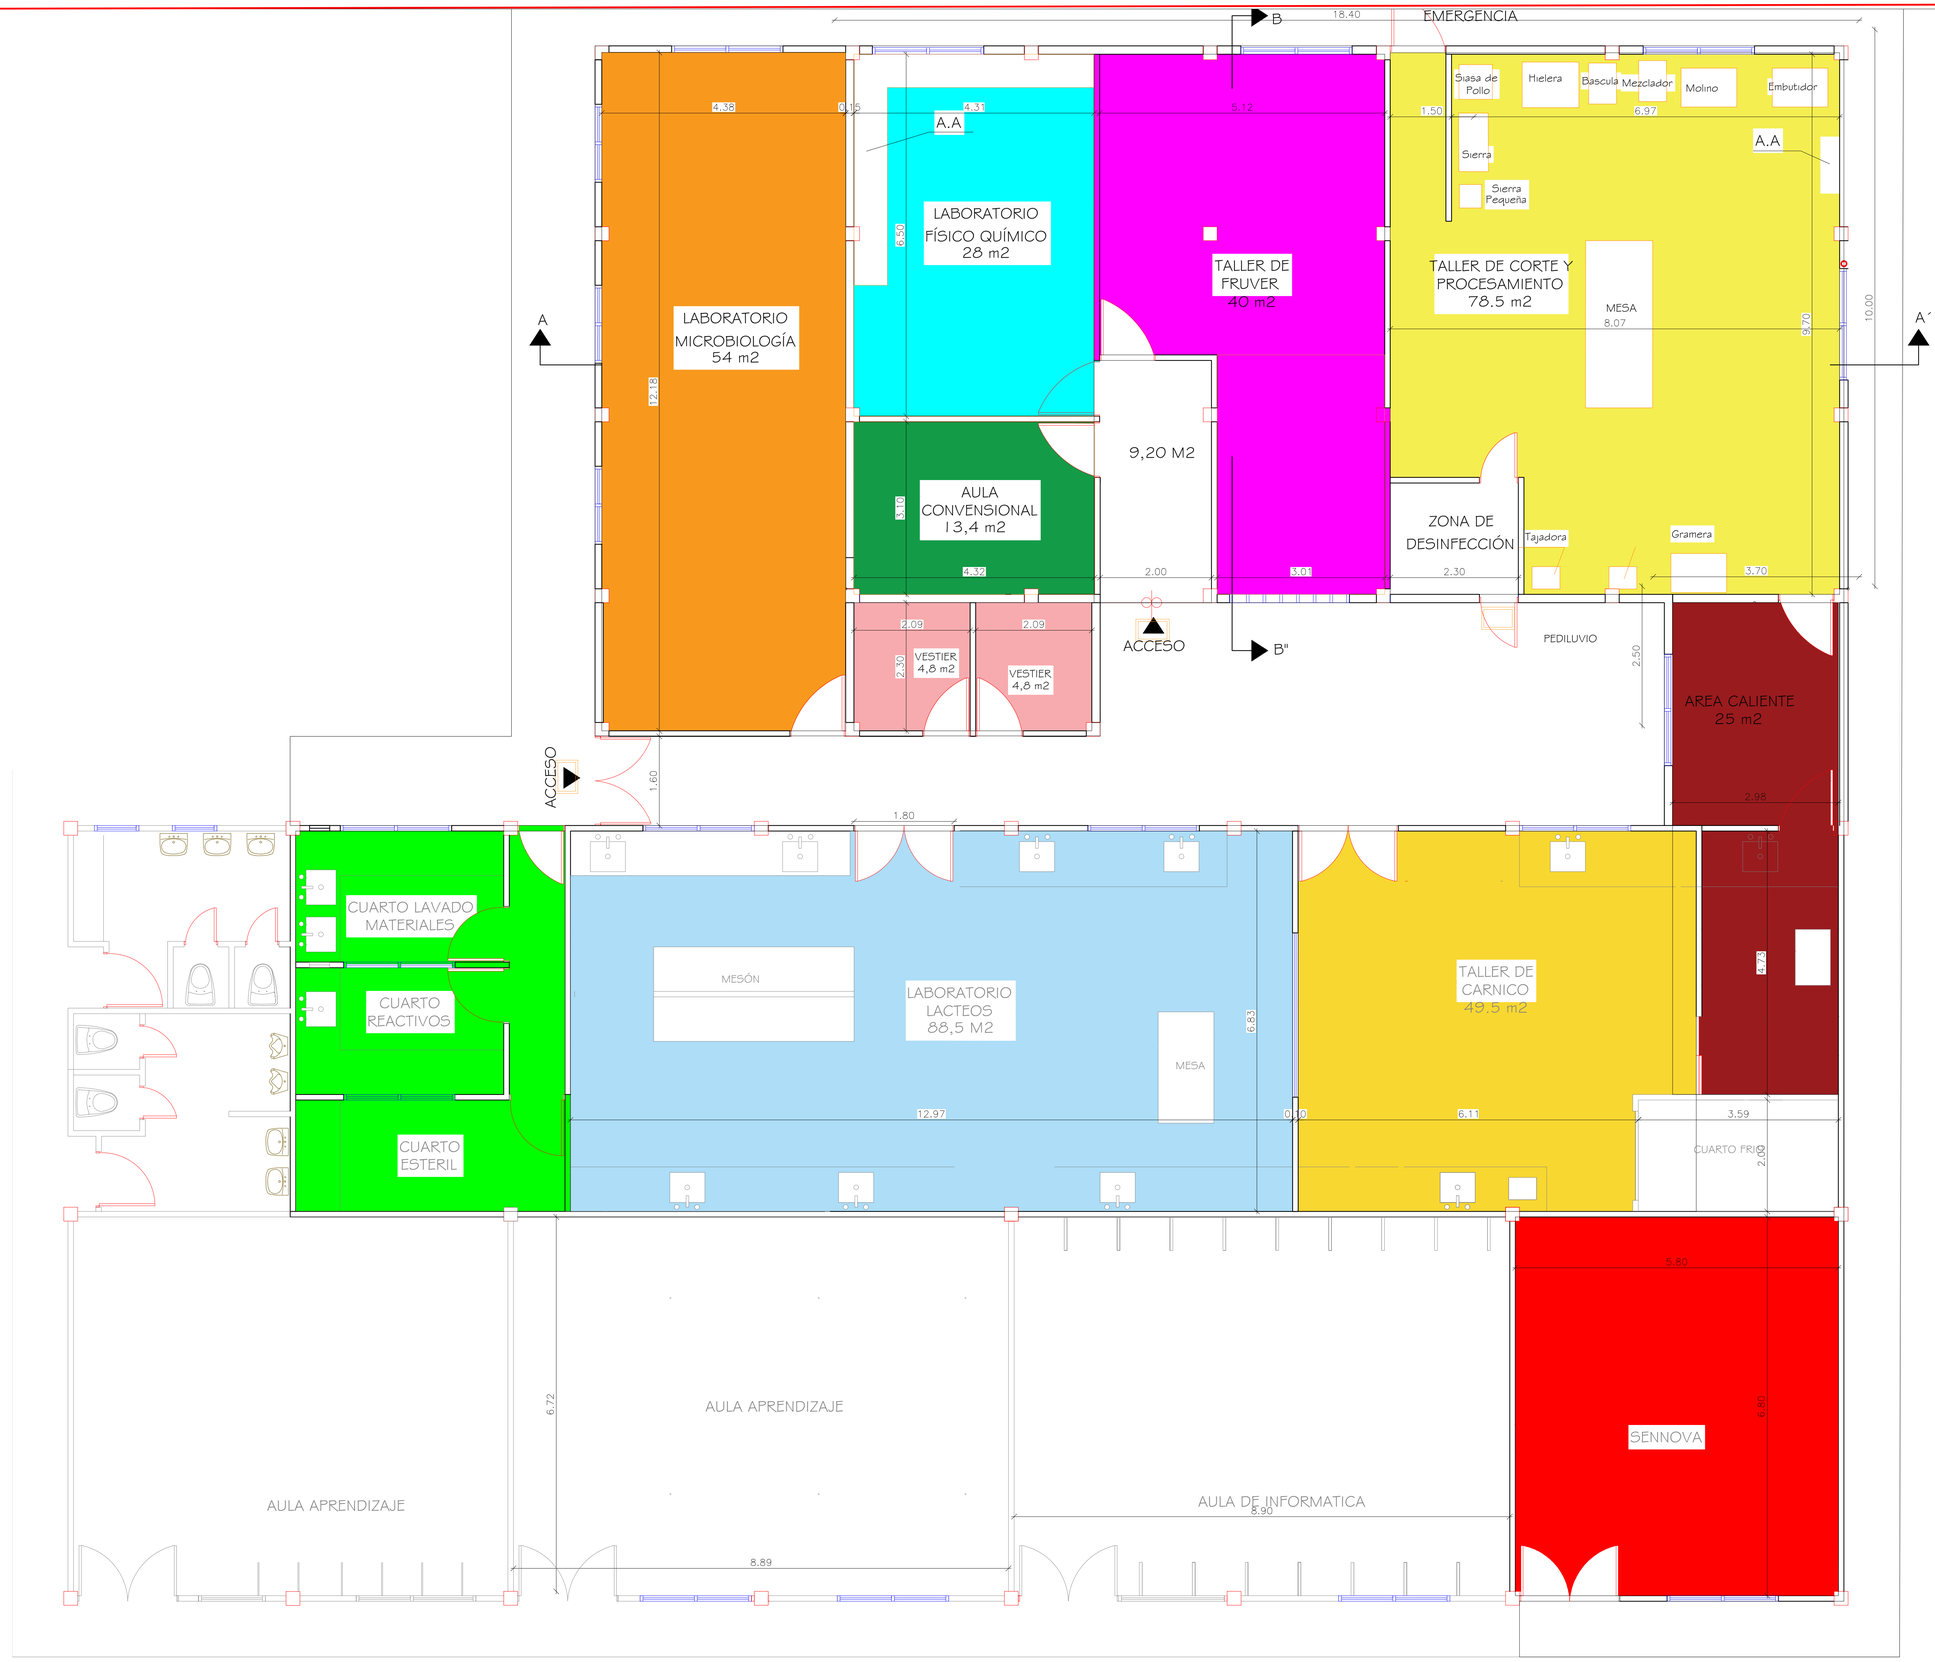

OBRA:

CENTRO PARA EL DESARROLLO AGROECOLOGICO Y AGROINDUSTRIAL CEDAGRO - S/LARGA

LOCALIZACION:

ARQ. PROYECTISTA:

ARQ. GIOVANNY LAVALLE PABON.

DIBUJO:

ARQ. OSVALDO MANUEL TUIRAN P.

MT. PROFESIONAL:
A42012012-8782182

ESCALA: INDICADA

ARCHIVO:

OBSERVACIONES:

MODIFICACIONES:

N*	DESCRIPCION	APROBO	FECHA

CONTIENE:

PLANO ARQUITECTONICO

TALLER DE CÁRNICO SEDE URBANA