LOCALIZACION


Global - Colombia, Suramérica

Se extiende desde los 4º 13´ 30" de latitud sur, hasta los 12º 27´46" de latitud norte; y desde los 66º 50´54" al occidente del meridiano de Greenwich por el oriente, hasta los 79º 0´23" del mismo meridiano, por el occidente




Regional- Dpto. Atlántico

10°15'36" y 11° 06'37" de latitud norte, y 74°42'47" y 75°16'34" de longitud oeste.

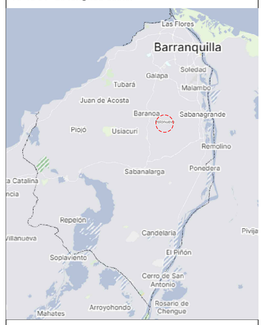

Municipal- POLONUEVO


10°46'38" de latitud norte y 74°51'10" de longitud occidental.

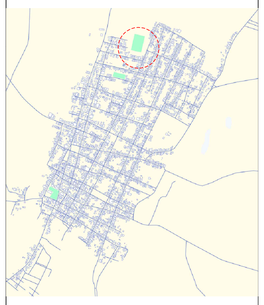


Nivel Manzana Municipio de Polonuevo

Lote que lleva por nombre Peldar ubicado en la calle 4ª entre carreras 14 y 15.

Latitud: 10°45'50.21"N
Longitud: 74°45'9.24"O

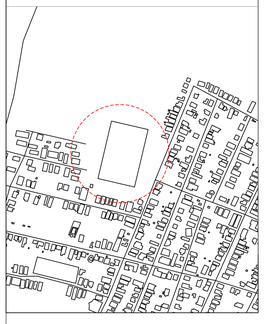


ZONIFICACION

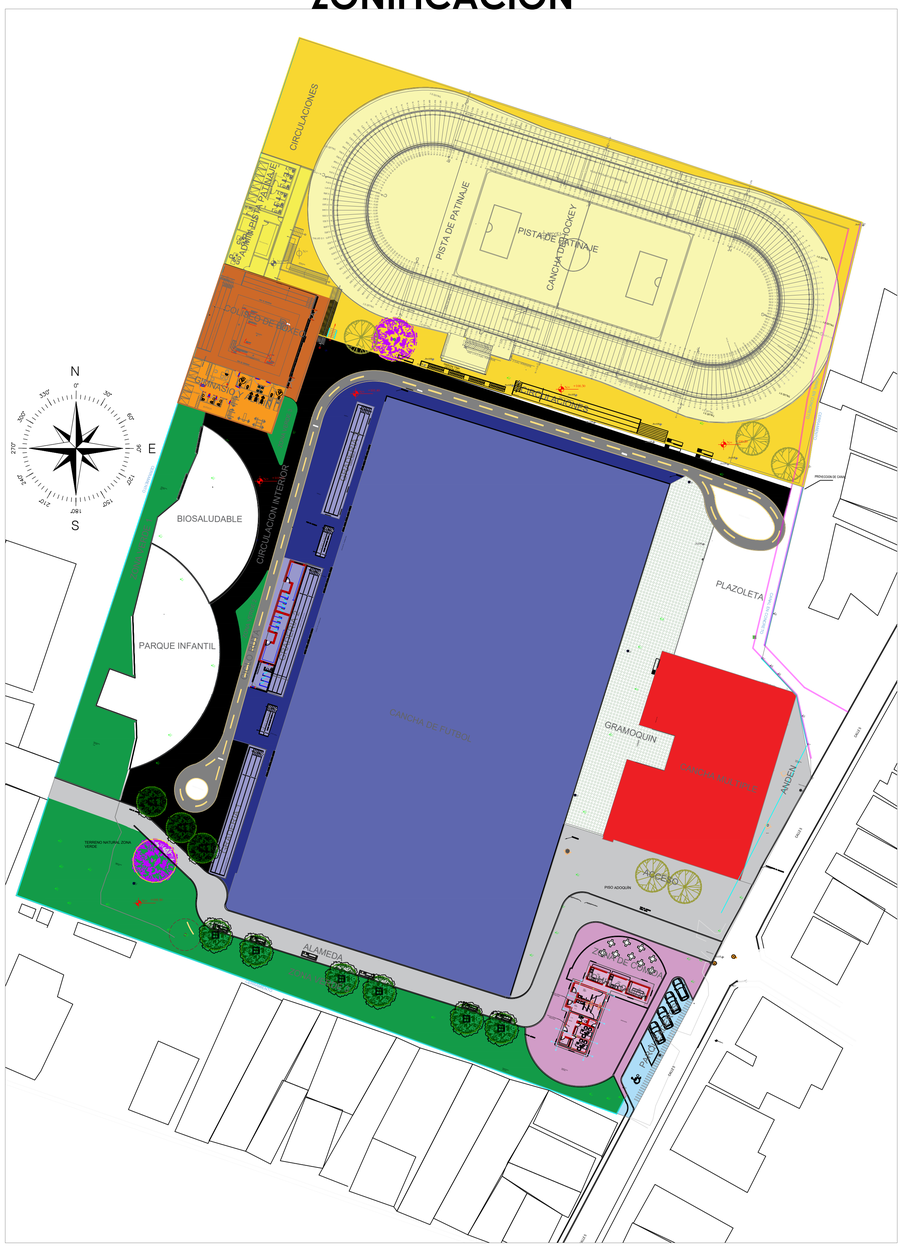


ASOLEAMIENTO

ASOLEAMIENTO PISTA PATINAJE

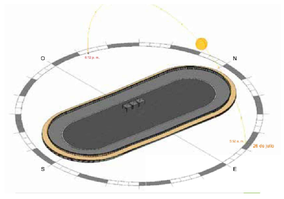

ASOLEAMIENTO CANCHA FUTBOL

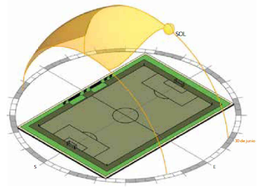

CUADRO DE AREAS

Zona	Area total
PISTA PATINAJE	5776,7654
COLISEO DE BOXEO	553,52
CANCHA DE FUTBOL	6524,87
CANCHA MULTIPLE	927,96
ADMINISTRACION Y ZONA DE COMIDA	589,47
PLAZOLETA	410,34
ESPARCIMIENTO FISICO E INFANTIL	931,46
CICLORUTA	434,47
ZONA VERDE	1431,826
ANDENES	2867,78
PARQUEADEROS	378
AREA TOTAL LOTE	**20826,46**

AREAS ACTUALES

AREA TOTAL LOTE	**20826,46**
AREA DE CONSTRUCCION	14253,65
AREA DE CESION	6572,81
INDICE DE CONSTRUCCION (Area total construida /Área total del lote)	0,68
INDICIE DE OCUPACION (Area Primer Piso / Area Total lote)	N/A

ARBORIZACIÓN

COBERTURA MENORES - CESPED				
IMAGEN	CODIGO	NOMBRE	NOMBRE CIENTIFICO	CANTIDAD
	CP-001	CESPED TRENZA	CYNODON DACTYLON	3526.88
	CP-002	GRAMOQUIN + CESPED TRENZA	CYNODON DACTYLON	523.18
	CP-003	MANI FORRAJERO	ARACHIS PINTOI	3526.88

COBERTURA MENORES - ARBUSTOS				
	AP-004	RUELLIA / YUQUILLA	RUELLIA TUBEROSA	103 UND
	AP-005	BATATILLA LIMON		45 UND

COBERTURA MAYORES - ARBOLES Y PALMAS			
IMAGEN	CODIGO	NOMBRE	CANTIDAD
	AE	ARBOL EXISTENTE	96
	AT	ARBOL A TALAR	1
	AP	ARBOL PROPUESTO	0

IMAGEN	CODIGO	NOMBRE	NOMBRE CIENTIFICO	CANTIDAD
	AP-001	ROBLE COSTEÑO / GUAYACAN ROSADO	TABEBUIDA ROSEA	4
	AP-002	TULIPAN AFRICANO	SPATHODEA CAMPANULATA	2
	AP-003	GUAYACAN AMARILLO	HANDROANTHUS CHRYSANTHUS	8
	AP-004	SUAN	FICUS DENDROCIDA	
	AP-005	ROSA DE MONTAÑA	BROWNEA GRANDICEPS	
	AP-006	PALMA BOTELLA	ROYSTONEA REGIA	

PROGRAMA ARQUITECTONICO

Zona	Espacio	Subespacios	Equipamiento	Iluminacion	Ventilacion
Pista de patinaje	Administracion	Oficina Admin	1 Puesto de trabajo, 1 archivador,	Artificial	Artificial
		Zona de Trabajo	2 Puestos de trabajo, 1 Impresora, 1 Archivador	Artificial	Artificial
		Bodega	3 Estanterias 1.2 x 1.50	Artificial	Artificial
		Baño	1 Sanitario, 1 lavamano	Artificial	Artificial
	Camerinos	Duchas Hombre	3 Duchas	Artificial	Natural
		Vestieres Hombre	8 Casilleros	Artificial	Natural
		Baños Hombre	3 Sanitarios 3 lavamanos	Artificial	Natural
		Duchas Dama	3 Duchas	Artificial	Natural
		Vestieres Dama	8 Casilleros	Artificial	Natural
		Baños Dama	3 Sanitarios 3 lavamanos	Artificial	Natural
Coliseo de Boxeo	Competencia	Ring	Cuadrilatero	Artificial	Artificial
		Graderias	N/A	Artificial	Artificial
	Administracion	Oficina Admin	2 Puestos de trabajo, 1 Impresora, 1 Archivador	Artificial	Artificial
		Bodega	3 Estanterias 1.2 x 1.50	Artificial	Artificial
		Baño	1 Sanitario, 1 lavamano	Artificial	Natural
	Camerinos	Duchas Hombre	3 Duchas	Artificial	Natural
		Vestieres Hombre	8 Casilleros	Artificial	Natural
		Baños Hombre	2 Sanitarios 2 lavamanos	Artificial	Natural
		Duchas Dama	3 Duchas	Artificial	Natural
		Vestieres Dama	8 Casilleros	Artificial	Natural
		Baños Dama	2 Sanitarios 2 lavamanos	Artificial	Natural
	Gimnasio	Zona de Maquinas	Caminadora, Pres de banca, Ciclismo	Artificial	Artificial
Cancha de Futbol	Graderias	Gradas Publico	Barandas y Pasamanos	Artificial	Natural
		Gradas Suplente y tecnicos	Barandas y Pasamanos	Artificial	Natural
	Camerinos	Camerinos Equipo a	4 duchas, 8 casilleros, 1 sanitario, 1 lavamanos	Artificial	Natural
		Camerino Equipo b	3 duchas, 6 casilleros, 1 sanitario, 1 lavamanos	Artificial	Natural
		Camerinos Arbitros	4 duchas, 8 casilleros, 1 sanitario, 1 lavamanos	Artificial	Natural
	CANCHA	Zona de Competencia	Arcos, mallas	Natural	Natural
CANCHA MULTIPLE	Graderias	Gradas Publico	Barandas y Pasamanos	Artificial	Natural
		Gradas Suplente y tecnicos	Barandas y Pasamanos	Artificial	Natural
	CANCHA	Zona de Competencia	Arcos, mallas	Natural	Natural
Administracion Polideportivo	Administracion	Oficina 1	1 Puesto de trabajo, 1 archivador,	Artificial	Artificial
		Oficina 2	1 Puesto de trabajo, 1 archivador,	Artificial	Artificial
		Recepcion	1 Puesto de trabajo, 1 archivador, 1 impresora	Artificial	Artificial
		Baños	1 Sanitario, 1 lavamano	Artificial	Natural
		Almacen	3 Estanterias 1.2 x 1.50	Artificial	Natural
	Baños Publicos	Baño Mujeres	3 Sanitarios 2 Lavamanos	Artificial	Natural
		Baños Hombres	2 Sanitarios, 2 Orinales 1 Lavamanos	Artificial	Natural
	Plaza de Comida	Cocina 1	barra y meson	Artificial	Natural
		Cocina 2	barra y meson	Artificial	Natural
		Cocina 3	barra y meson	Artificial	Natural
Plazoleta	Zona Dura	N/A	Mesas Cuartro Puestos	Artificial	Artificial
ESPARCIMIENTO FISICO E INFANTIL	N/A	N/A	Prensa Pecho, Curl Biceps, Prensa Vertical, Esquiador Aereo, Combo prensa, Caminadora Doble, Camiadora	Artificial	Natural
Cicloruta	N/A	N/A	N/A	Artificial	Natural
Zona Verde	N/A	N/A	N/A	Artificial	Natural
Andenes	N/A	N/A	N/A	Artificial	Natural
Parqueaderos	N/A	N/A	5 Vehiculos, 1 discapacitado	Artificial	Natural

AL01 — Plano No: 01 — De: 02

AMPLIACIÓN Y MEJORAMIENTO DEL POLIDEPORTIVO REGIONAL EN EL MUNICIPIO DE POLONUEVO, DEPARTAMENTO DEL ATLANTICO

DIRECCION PREDIO

POLONUEVO
CALLE 5 #14-71
BARRIO LA PAZ

Indeportes Atlántico

Gobernación del Atlántico

DIRECTOR DEL PROYECTO

ARQ. FRANCIA GONZALEZ LOZANO
M.P. A42592021-1143255863
C.C 1143255863

COLABORADOR

ARQ. MARGARITA JUVINAO DELGADO
M.P. A421522011-1140820121
C.C 1140820121

OBSERVACIONES

*EL NIVEL +/- 0.00 DEL PROYECTO ESTA REFERENCIADO A LA COTA TOPOGRAFICA 99.98 QUE CORRESPONDE AL GPS 24 INSTALADO SOBRE LA CALLE 5 CON CARRERA 15.

V.o Bo Supervision

CONTENIDO

LOCALIZACION, CUADRO DE AREAS, PROGRAMA ARQUITECTONICO

ESCALA INDICADA

FECHA ABRIL / 2024

AL01 — Plano No: 01 — De: 02

LOCALIZACION

Global - Colombia, Suramérica

Se extiende desde los 4º 13´ 30" de latitud sur, hasta los 12º 27´46" de latitud norte; y desde los 66º 50´54" al occidente del meridiano de Greenwich por el oriente, hasta los 79º 0´23" del mismo meridiano, por el occidente




Regional- Dpto. Atlántico

10°15'36'' y 11° 06'37'' de latitud norte, y 74°42'47'' y 75°16'34'' de longitud oeste.



Municipal- POLONUEVO (área Metropolitana - Puerto Colombia)


10°46'38" de latitud norte y 74°51'10" de longitud occidental.

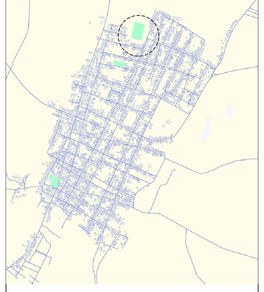



Nivel Manzana Municipio de Santo Tomas


Lote que lleva por nombre Peldar ubicado en la calle 4ª entre carreras 14 y 15.


Latitud: 10°45'50.21"N
Longitud: 74°45'9.24"O

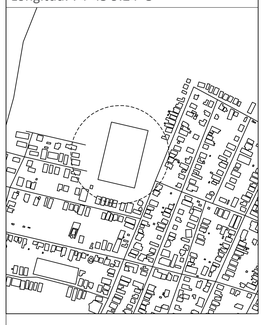


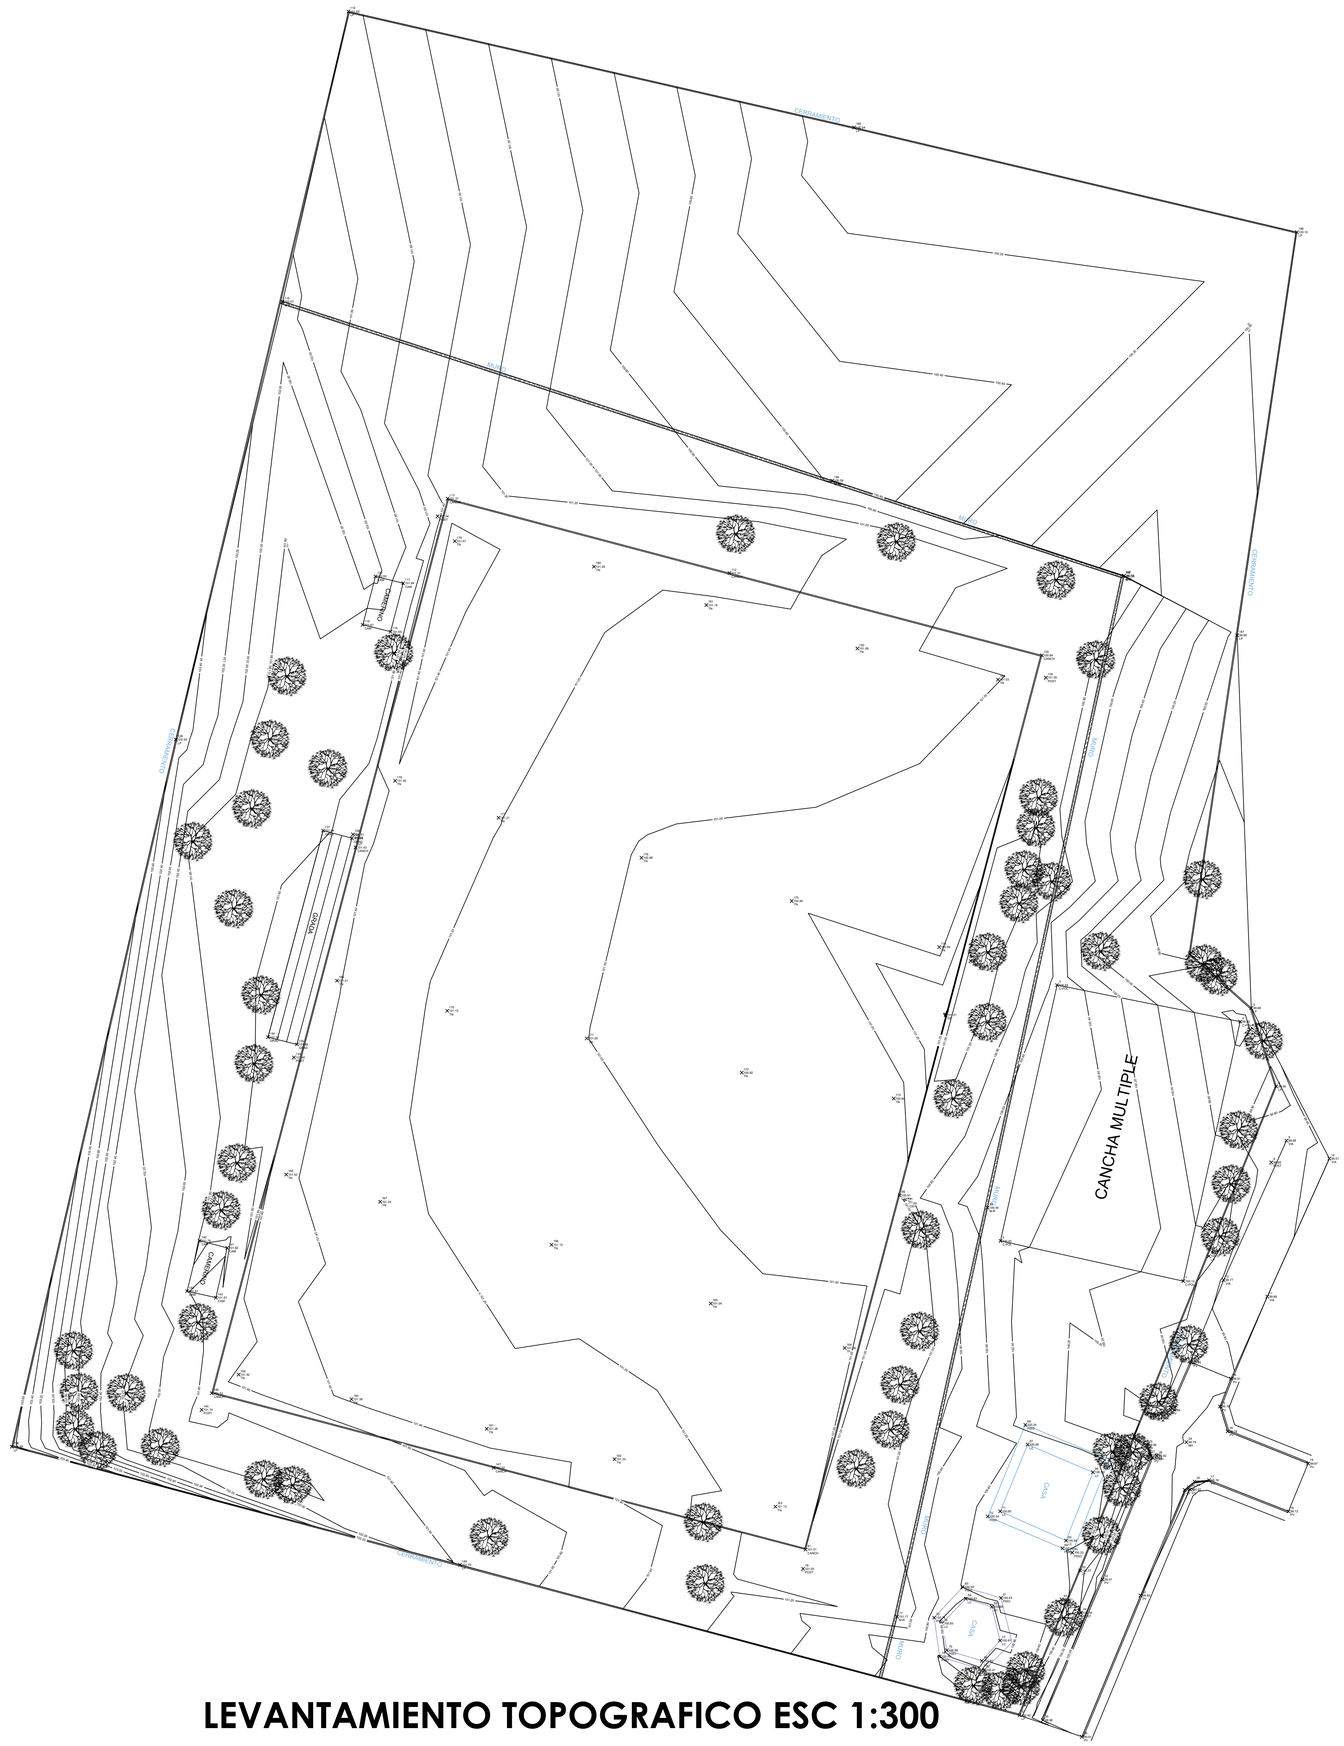
CERRAMIENTO
CERRAMIENTO
CERRAMIENTO
CERRAMIENTO
CERRAMIENTO
CANCHA MULTIPLE
CASA
CASA
CASA

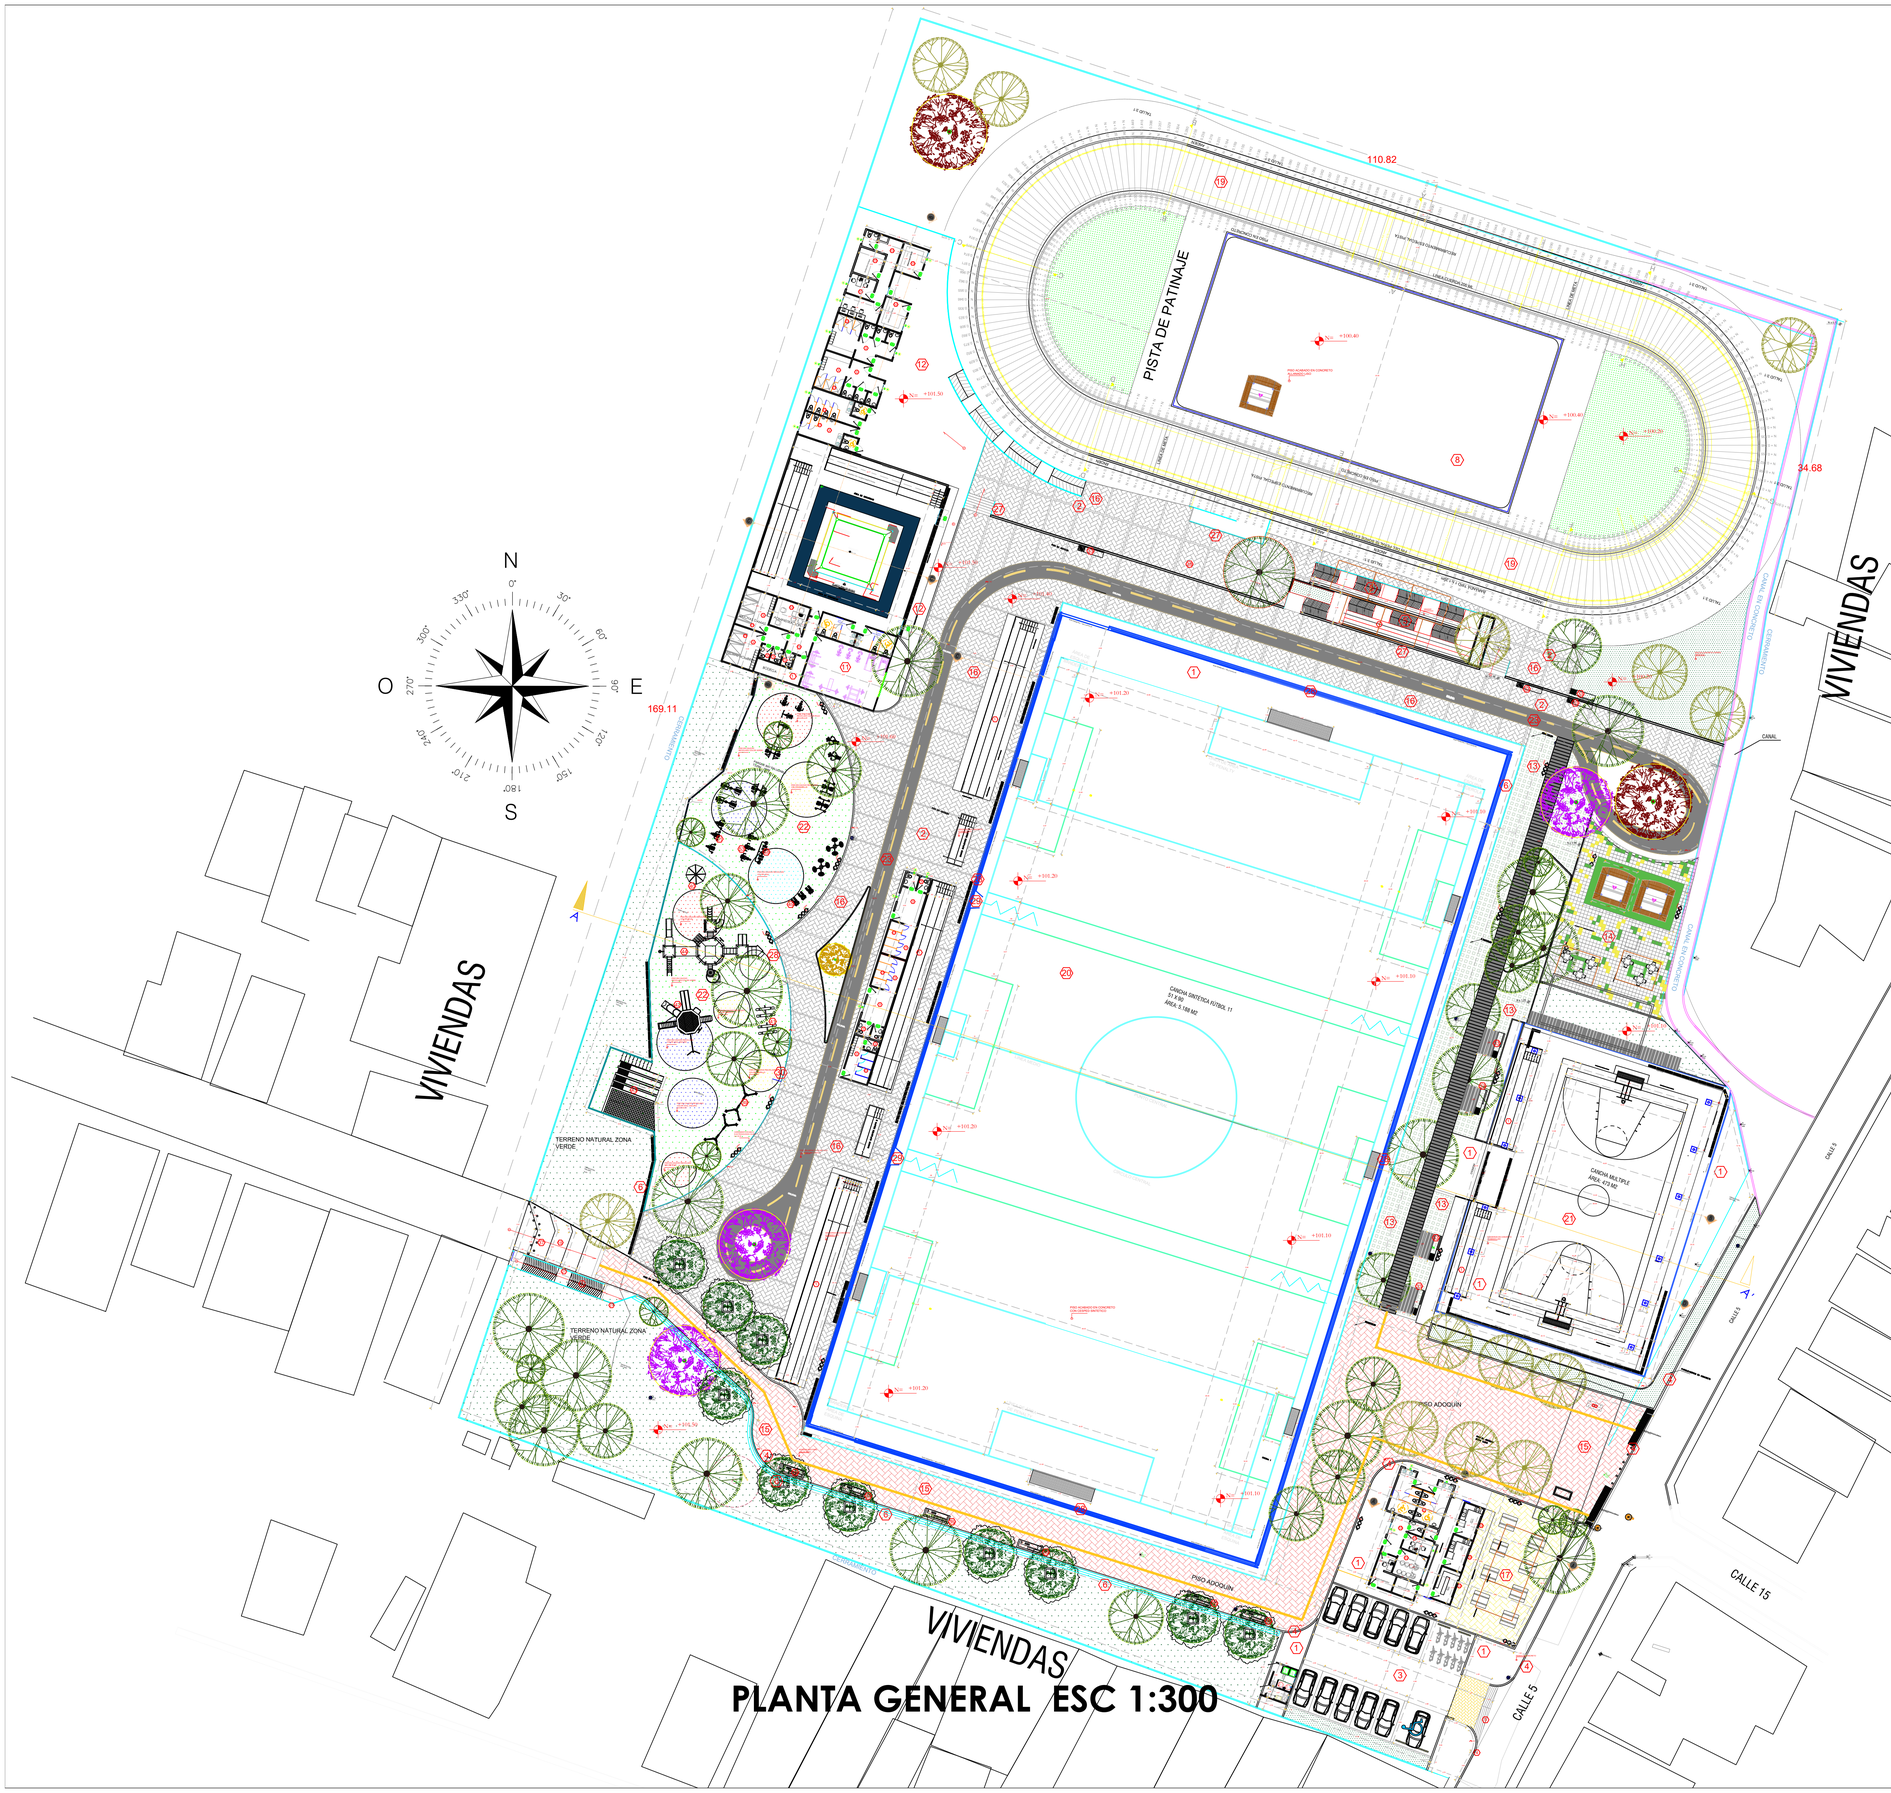

110.82
34.68
169.11
PISTA DE PATINAJE
CANCHA SINTETICA FUTBOL 11
51 X 90
AREA: 5.188 M2
CANCHA MULTIPLE
AREA: 1.274 M2
PISO ADOQUIN
PISO ADOQUIN CONCRETO CON CUARZO ANTIDESLIZ
TERRENO NATURAL ZONA VERDE
TERRENO NATURAL ZONA VERDE
VIVIENDAS
VIVIENDAS
VIVIENDAS
CANAL
CANAL DE DESAGUE A.LL.
CALLE 15
CALLE 5
CALLE 5
CALLE 5

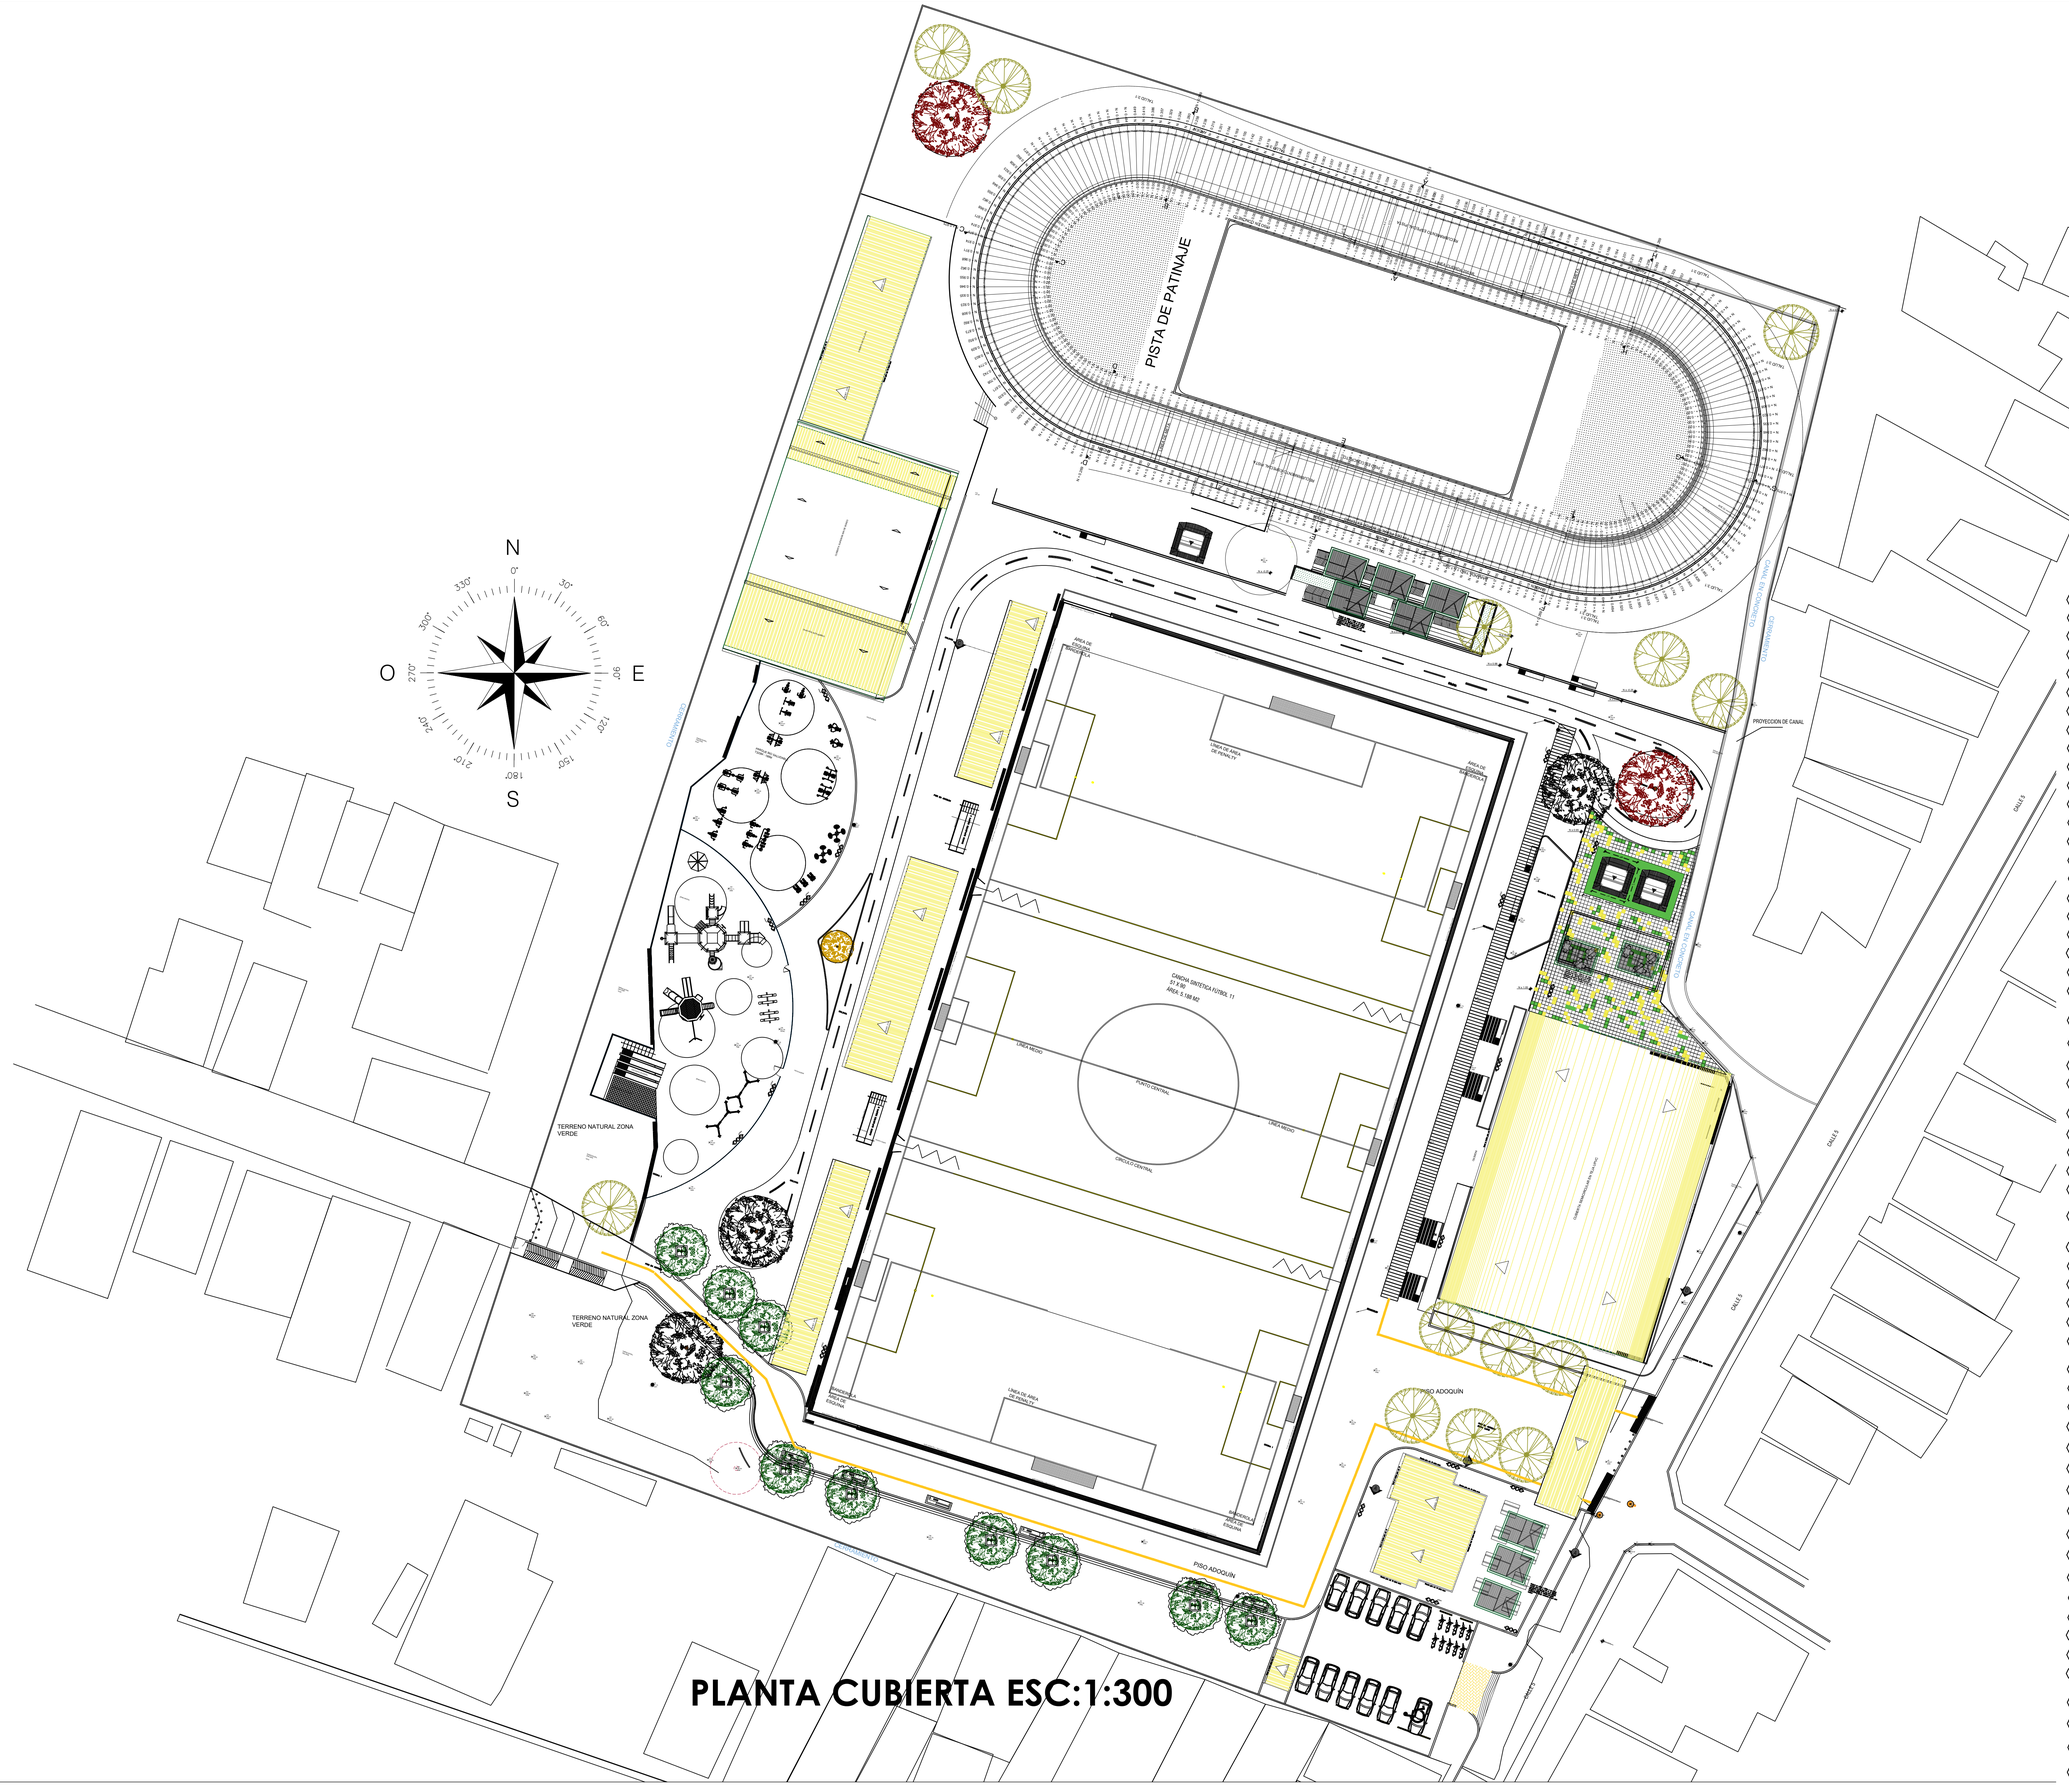
N
S
E
O
PISTA DE PATINAJE
CANCHA SINTETICA FUTBOL 11
51 X 90
AREA: 5.188 M2
LINEA MEDIO
PUNTO CENTRAL
CIRCULO CENTRAL
AREA DE PENALTY
LINEA DE AREA DE PENALTY
AREA DE PENALTY
AREA DE PENALTY
LINEA DE AREA DE PENALTY
PISTA DE ATLETISMO
PISO ADOQUIN
PISO ADOQUIN
TERRENO NATURAL ZONA VERDE
TERRENO NATURAL ZONA VERDE
CANAL DE CONDUCCION
CANAL DE CONDUCCION
PROYECCION DE CANAL
CANAL DE CONDUCCION
CANAL DE CONDUCCION
CALLE 5
CALLE 5
CALLE 5

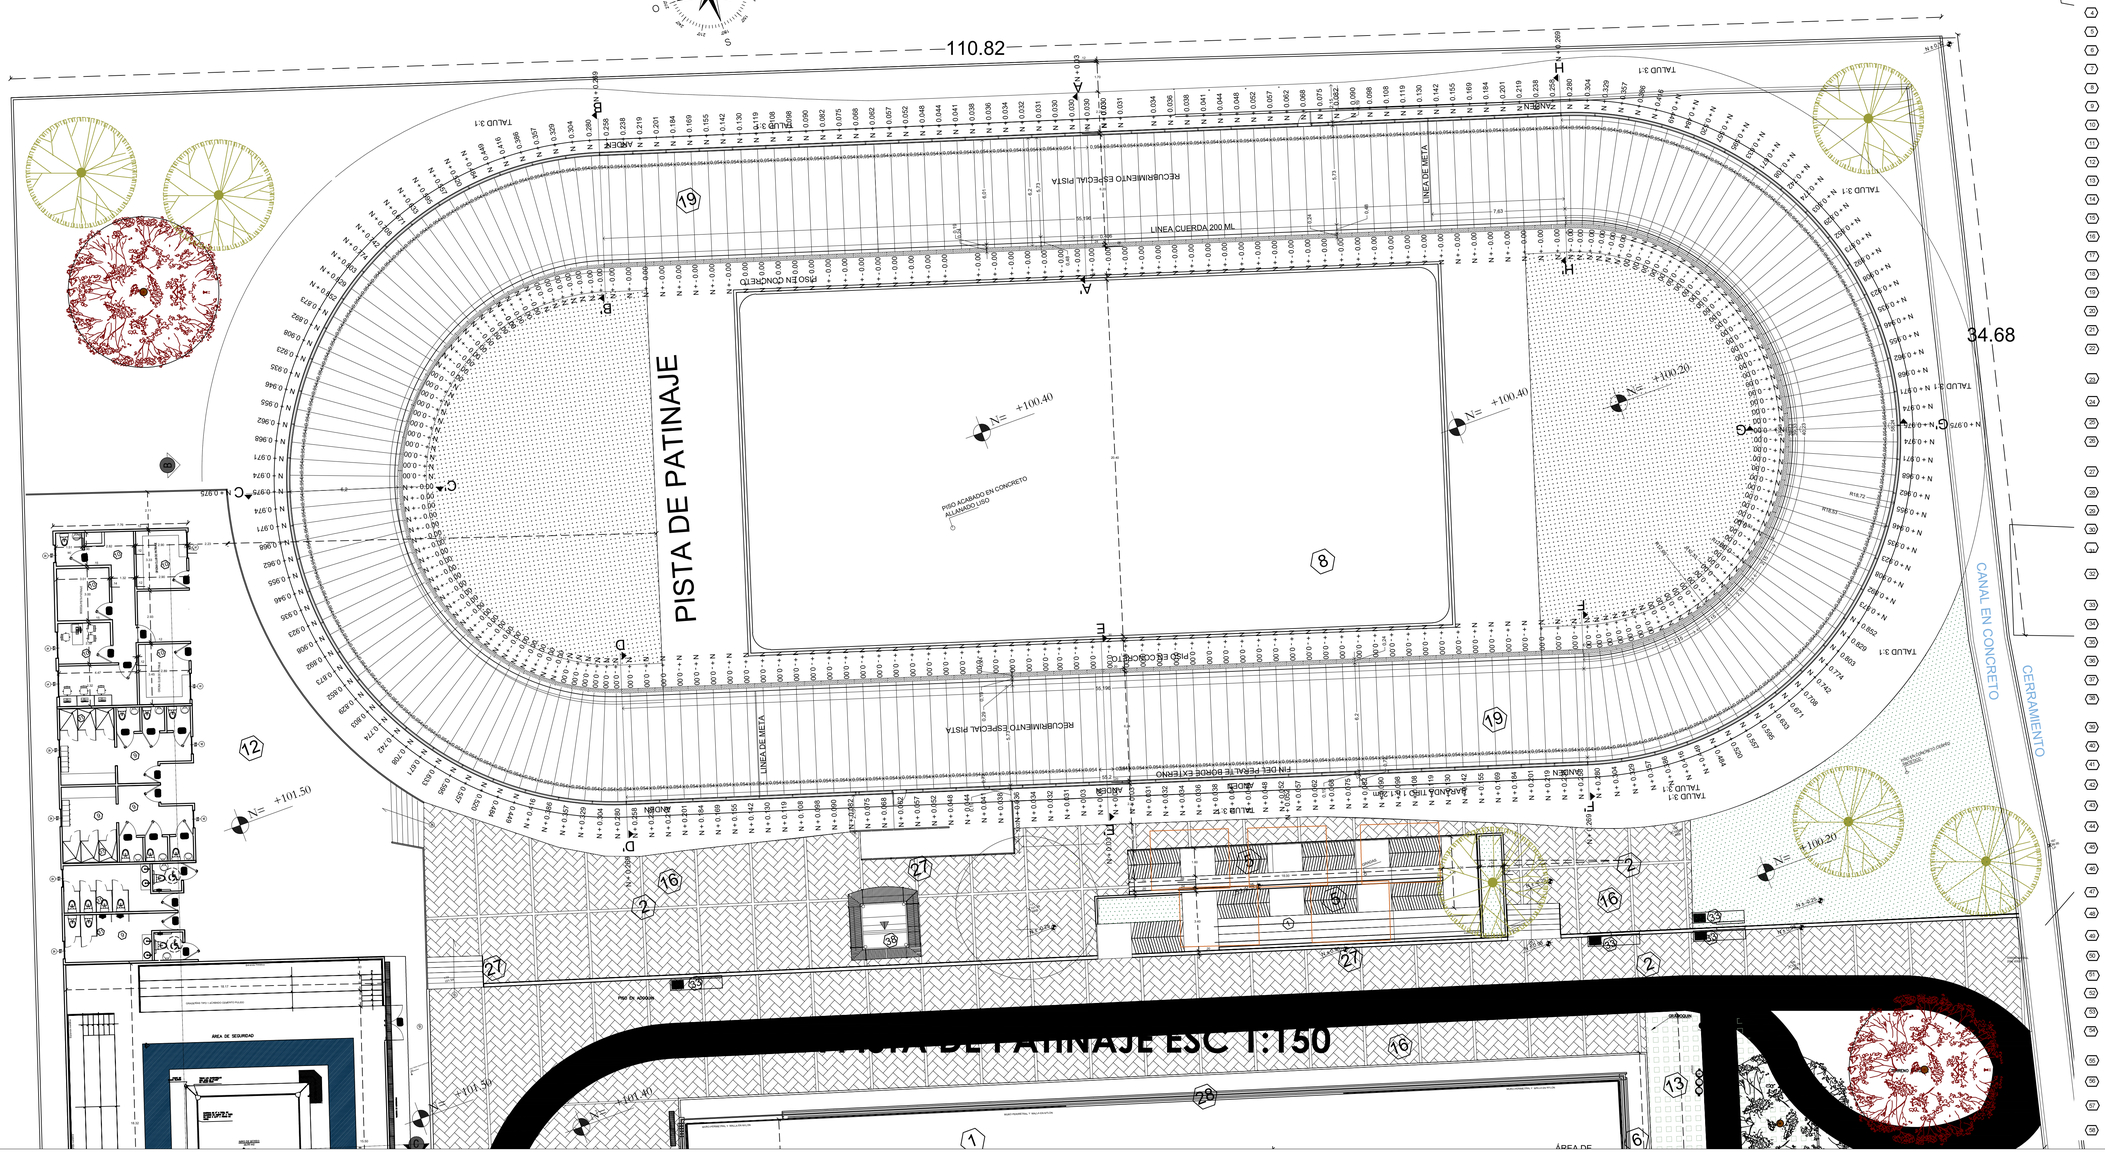


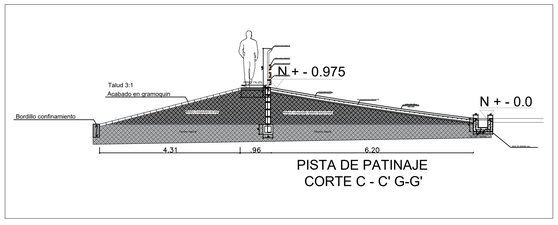


PISTA DE PATINAJE
CORTE C - C' G-G'

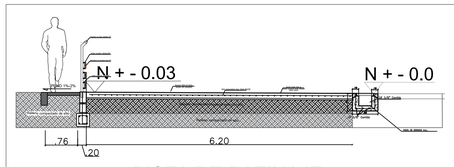


PISTA DE PATINAJE
CORTE A - A' E-E'

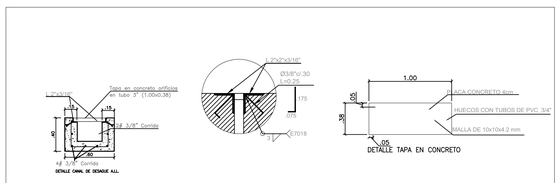


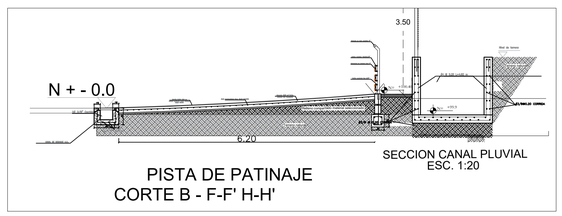

PISTA DE PATINAJE
CORTE B - F-F' H-H'

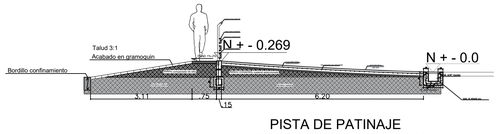

PISTA DE PATINAJE
CORTE B - B' D-D' F-F' H-H'

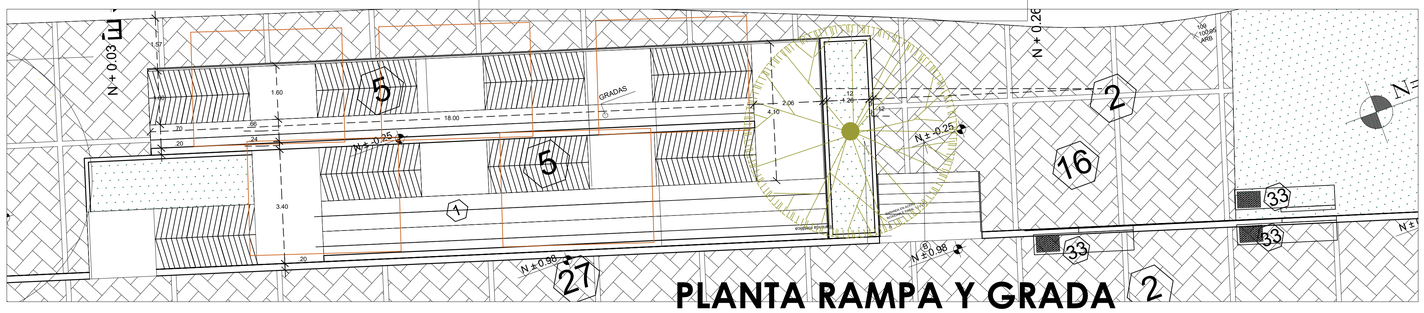

PLANTA RAMPA Y GRADA

PISOS	
1	Piso en concreto 3000 psi allanado e:0.10 mts
2	Concreto 3000 PSI. Viga de Confinamiento de 0.15 x 0.30 mts.
3	Pavimento en Concreto 4.000 PSI. E=.D18
4	Suministro e Instalación de Sardinel (Bordillo) Prefabricado A80 de 0.20 m x 0.35 m x 0.60 m
5	Concreto para Rampa de 3500 PSI en Hall Acceso E=0.12 mts
6	Carcamo Pluvial (Canal) de 0.60 x 0.40 met x 0.15 mts de espesor. Concreto 3000 PSI Reforzado.
7	Tapa en concreto para canal de 0.40
8	Placa Base en Concreto Allanado con Helicoptero de 3500 PSI E=0.12mts. Incluye Refuerzo Malla Electrosoldada
9	Placa Base en Concreto Allanado de 3000 PSI E=0.12 mts Incluye Refuerzo Malla Electrosoldada
10	Piso en Pocelanato de Formato 0.60 x 0.60 mts en, color Beige Brillante
11	Tapete Piso Lamina En Caucho Guadriculado Trafico Pesado 50x50x1cm
12	Piso en Tablon de Grees Antideslizante junta formato 0,305 x 0,305 mts
13	Piso en Gramoquin Peatonal Color Gris de 0,20 x 0,20 x 0,06 mts. De 4,2 mpa resistencia
14	Piso en loseta de cemento, de 0,40 x 0,40 x 0,06 mts, en colores gris, amarillo y verde, de 4,2 mpa resistencia
15	Piso en adoquin Peatonal 10x20 cm de 0,20 x 0,10 x 0,06 mts. En color rosa, de 4,2 mpa de resistencia
16	Piso en adoquin Peatonal 10x20 cm de 0,20 x 0,10 x 0,06 mts. En color gris, de 4,2 mpa de resistencia
17	Piso en adoquin Peatonal 10x20 cm de 0,20 x 0,10 x 0,06 mts. En color gris y otro color, de 4,2 mpa de resistencia
18	Baldosa Prepulida de 0,30 x 0,60, rodadura en Granito color Beige con grano gris # 2
19	Piso en cramic rodado en baldosa con grano #3 blanco y grano #2 triturado Proporcion 3 a 1. Rubio y sellado, acabado mate. Division en platina de aluminio de 3/4
20	Grama Futbol 50mm Incluye Lineas de demarcacion, caucho granulado y arena
21	Pintura en poliuretano biocomponente acrilico - uretano color azul incluye demarcacion en pintura blanca con pintura de la misma especificacion.
22	Piso de 2 cm Caucho SBR color Negro 1 cm de espesor. Caucho SBR pigmentado de 1 cm espesor
MUROS	
23	Muro en Bloque de Concreto Abuzardado, textura una cara de 0.12 x 0.20 x 0.40 mts, resistencia 7 mpa para utilizacion de Fachada y Rayado Interno Mortero de pega 1:4
24	Muro Cerramiento perimetral en Bloque de Concreto Abuzardado, soporte pilasteras, con textura en una cara de 0.15 x 0.20 x 0.40 mts, resistencia 7 mpa para utilizacion de Fachada. Mortero de pega 1:4 H=0.60 Mts
25	Muro en Bloque de Concreto liso, de 0.12 x 0.20 x 0.40 mts en Cerramiento Lote. Rayado ambas Caras. Mortero de pega 1:4 H=2.40 Mts Primer Nivel
26	Muro Calado de concreto de 0.15 x 0.20 x 0.40 mts resistencia 7 mpa color rojo diagrama Estrella
BARANDAS Y MALLAS	
27	Pasamanos en Estructura de Acero Inoxidable de parales, 1 1/2 y Horizontales de 1" en intersecciones para brindar seguridad, H=1.20 mts
28	Cerramiento en Malla NYFOR Electrosoldada en Acero Recubrimiento con Pintura Electrostatica en Resina de Poliuretano con Altura final de 3.60 mts
29	Puerta en Malla NYFOR Electrosoldada en Acero, 2.00 x 2.00 mts. Pintura recina de Poliuretano (incluye Malla, Postes, Grapas)
30	Puerta en Malla NYFOR Electrosoldada en Acero, 1.00 x 1.50 mts. Pintura recina de Poliuretano (incluye Malla, Postes, Grapas)
31	Divisiones para Banos, compuesta de Tablaje separador en Lamina Acero Cal 20, Antiengrasteo resistente a la corroccion, entamborado de 1" con relleno interno icopor
32	Suministro e Instalacion de PERSIANA ENROLLABLE TIPO GRILLET - en aluminio, construida a través de un tejido de diseño rectangular, formado por elementos verticales en platina troquelada de aluminio anodizado de 5/8 x 1/8
ELEMENTOS URBANOS	
33	Suministro e Instalacion de Banca Millenium Sencilla en Concreto Pulido
34	Suministro e Instalacion de Tope Llantas Prefabricado 0.50 x 0.15 mts para Unidad de parqueos
35	Suministro e Instalacion de Banca Corrida en Concreto Pulido
36	Suministro e Instalacion de Mesa y 4 bancas en Concreto pulido de alta calidad
37	Bolardo en Concreto Reforzado y hierro
38	Fabricacion y armado de caseta de 2.67*2.67 H=3.09 en WPC (wood plastic composite) con estructura de soporte metalica
JUEGOS	
39	Modulo de Juego Infantil Columpio de 2 puestos. Estructura Acero Galvanizado Cal. 14 mm, 3.1/2" (4.00 x 3.00 x 2.30 mts) Incluye 2 asientos de Ninos
40	Modulo de Juego Infantil Carrusel. Estructura Acero Galvanizado Cal. 14 mm, 3.1/2" (Diametro 2.28 mts)
41	Modulo de Juego Infantil tipo Sube y baja 4 Puestos. Estructura Acero Galvanizado Cal. 14 en 3.1/2" Incluye 3 Asientos ninos y 1 Asiento Bebe
42	Modulo de Juego Infantil tipo Divertiy (3.60 x 3.00 x 2.70 mts) Incluye Deslizador doble, Deslizador en Espiral, Escalera. Aceros galvanizado, Bajante tipo bombero, modulo Tripa.
43	Modulo de Juego Infantil tipo Deslizadores(3.60 x 3.00 x 2.70 mts) incluye Deslizador (4), Escalera. Aceros galvanizado, Mata de Escalador. Plataforma.
44	Modulo de Juego Infantil tipo Playground (3.60 x 3.00 x 2.70 mts) Incluye Deslizador doble, Deslizador en Espiral, Escalera. Aceros galvanizado, Bajante tipo bombero.
45	GYM Biosaludable Banco Abdominal. Tuberia principal de Alta calidad de Tubos con Costuras, diametro de 114 mm de grosor, Revestimiento por Pulverizacion
46	GYM Biosaludable Barras Horizontalesa. Tuberia principal de Alta calidad de Tubos con Costuras, diametro de 114 mm de grosor, Revestimiento por Pulverizacion
47	GYM Biosaludable Caminador Aeroestacion Individual. Tuberia principal de Alta calidad de Tubos con Costuras, diametro de 114 mm de grosor, Revestimiento por Pulverizacion
48	GYM Biosaludable Caminador Aeroestacion doble. Tuberia principal de Alta calidad de Tubos con Costuras, diametro de 114 mm de grosor, Revestimiento por Pulverizacion
49	GYM Biosaludable ELIPTICA doble eviticion. Tuberia principal de Alta calidad de Tubos con Costuras, diametro de 114 mm de grosor, Revestimiento por Pulverizacion
50	GYM Biosaludable Giro. Tuberia principal de Alta calidad de Tubos con Costuras, diametro de 114 mm de grosor, Revestimiento por Pulverizacion
51	GYM Biosaludable Press de Pecho. Tuberia principal de Alta calidad de Tubos con Costuras, diametro de 114 mm de grosor, Revestimiento por Pulverizacion
52	GYM Biosaludable Press de Piernal. Tuberia principal de Alta calidad de Tubos con Costuras, diametro de 114 mm de grosor, Revestimiento por Pulverizacion
53	GYM Biosaludable Remo. Tuberia principal de Alta calidad de Tubos con Costuras, diametro de 114 mm de grosor, Revestimiento por Pulverizacion
54	GYM Biosaludable Volantes. Tuberia principal de Alta calidad de Tubos con Costuras, diametro de 114 mm de grosor, Revestimiento por Pulverizacion
CUBIERTAS	
55	(Cubierta en Lamina Teja Termoacustica Extra Forte UPVC Azul de 11.80 x 0.88 (ut) Calibre 2 mm 11.80 x 0.88 (ut) Calibre 2 mm (Incluye todos los Elementos de Fijacion)
56	Estructura Metalica Cubierta (PHR ASTM A1008-Gr 60) Incluye Suministro y Mano de Obra
57	Estructura para cubiertas en zona de Graderias y Rampas en forma cuadrada, segun diseño, tipo Cortasol de 4.50m x 3.42m a una altura variable entre 4.6 m y 3.6 m, en tuberia galvanizada de 100x100 mm para el pilar principal y tuberia de 100x50 mm para ramificaciones, incluye cortasoles en pvc color madera
58	Cortasol en Tela PVC sostenido por tensores a vigas de muro

AP03	Plano No: 03 De: 19

AMPLIACIÓN Y MEJORAMIENTO DEL POLIDEPORTIVO REGIONAL EN EL MUNICIPIO DE POLONUEVO, DEPARTAMENTO DEL ATLANTICO

DIRECCION PREDIO

POLONUEVO
CALLE 5 #14-71
BARRIO LA PAZ

Indeportes ATLÁNTICO

GOBERNACIÓN DEL ATLÁNTICO

DIRECTOR DEL PROYECTO Y DISEÑO ARQUITECTONICO

ARQ. FRANCIA GONZALEZ LOZANO
M.P. A4259202l-1143255863
C.C 1143255863

COLABORADOR

ARQ. MARGARITA JUVINAO DELGADO
M.P. A4215220l1-1140820121
C.C 1140820121

OBSERVACIONES


*EL NIVEL +/- 0.00 DEL PROYECTO ESTA REFERENCIADO A LA COTA TOPOGRAFICA 99.98 QUE CORRESPONDE AL GPS 24 INSTALADO SOBRE LA CALLE 5 CON CARRERA 15.

V.o Bo Supervision


CONTENIDO
PISTA DE PATINAJE

ESCALA	FECHA
INDICADA	ABRIL / 2024


AP03	Plano No: 03 De: 19

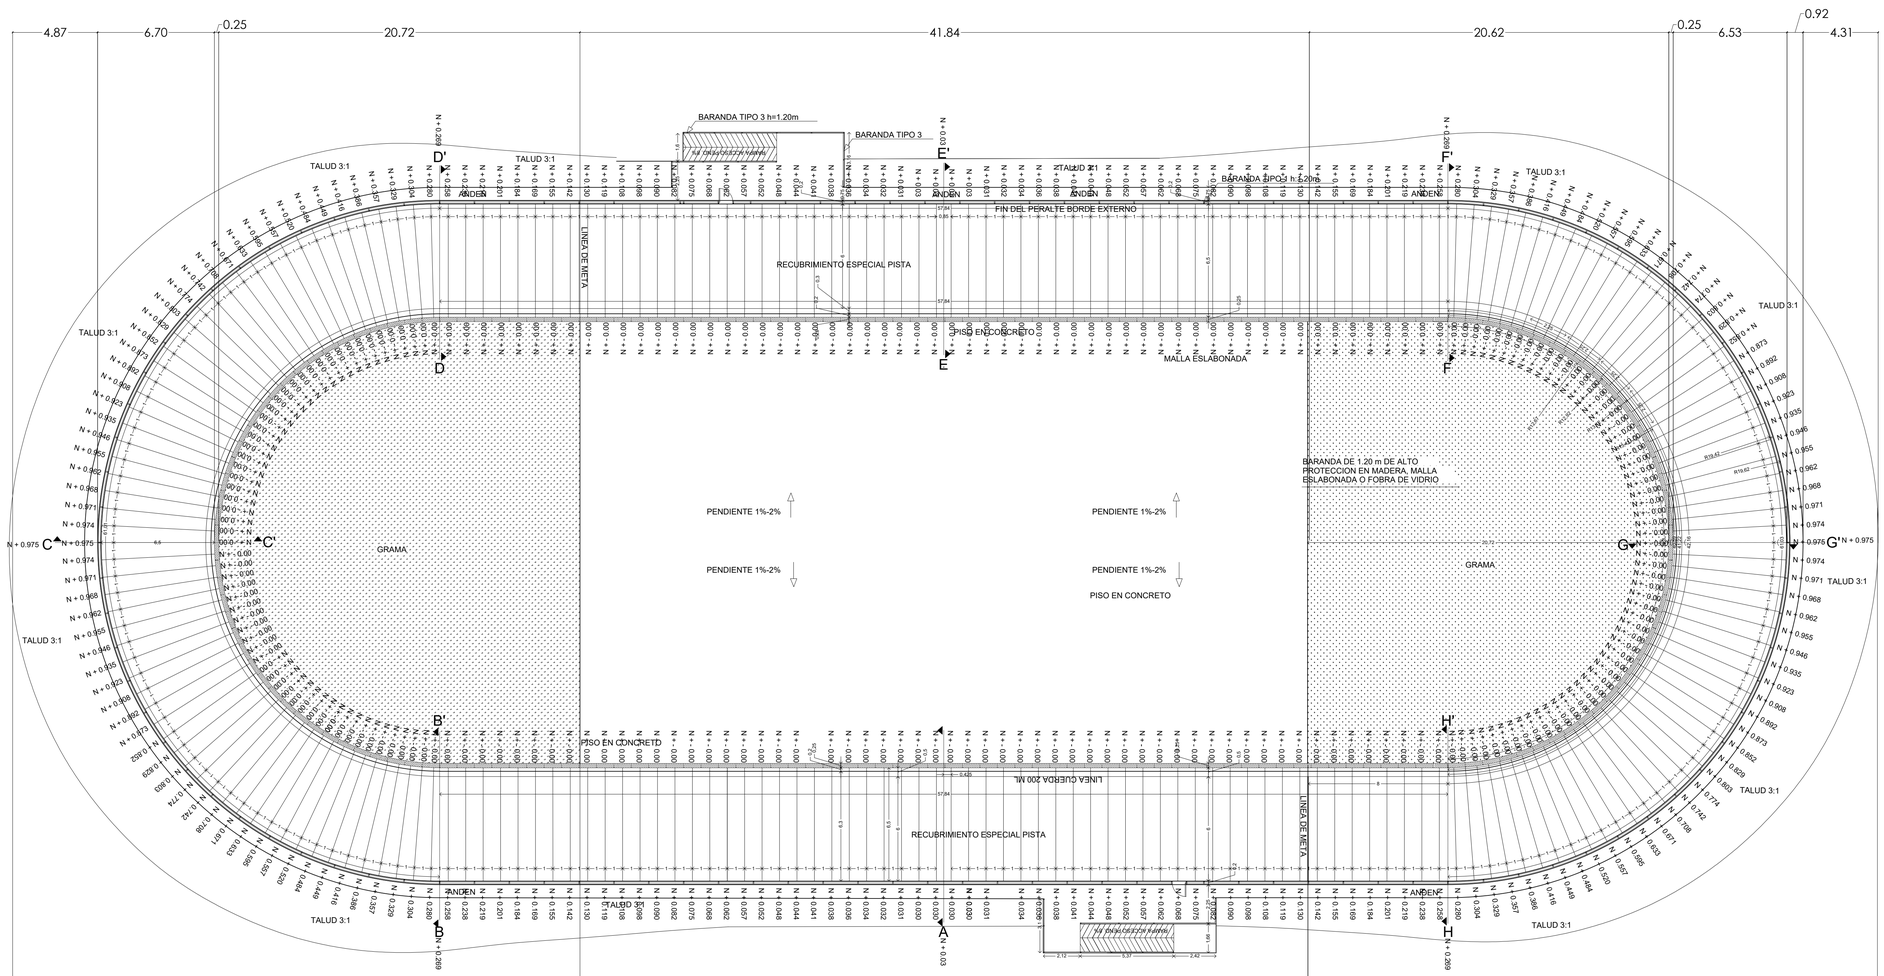

PLANTA PISTA DE PATINAJE ESC 1:150

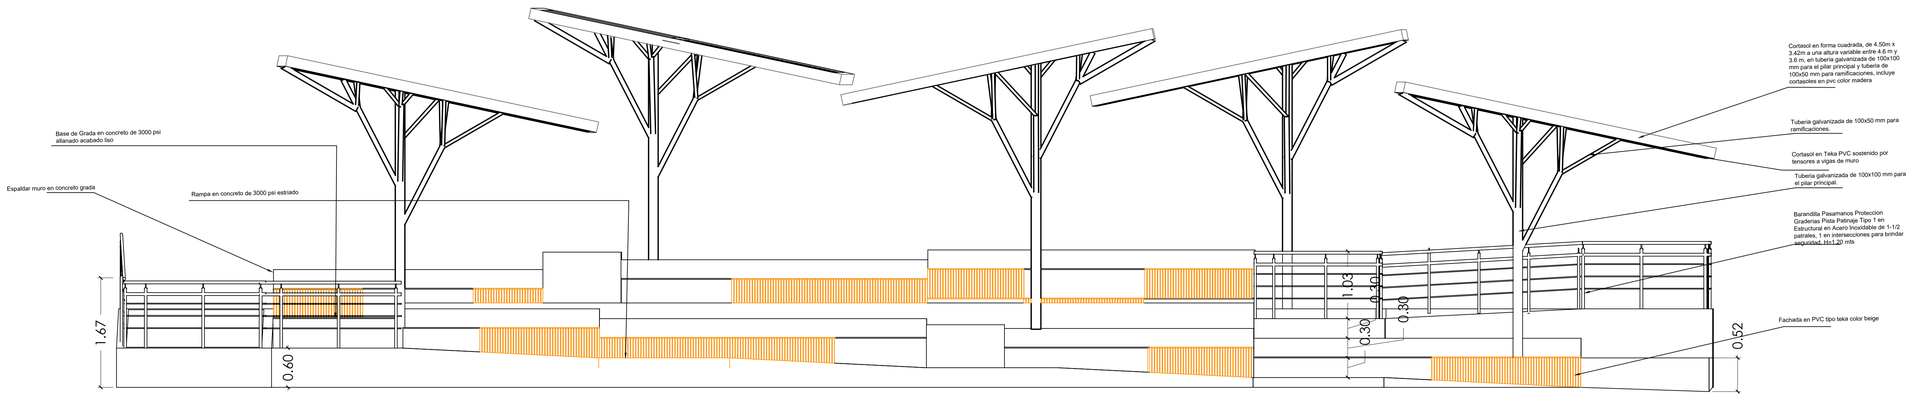

GRADAS Y RAMPAS PISTA DE PATINAJE ESC 1:50

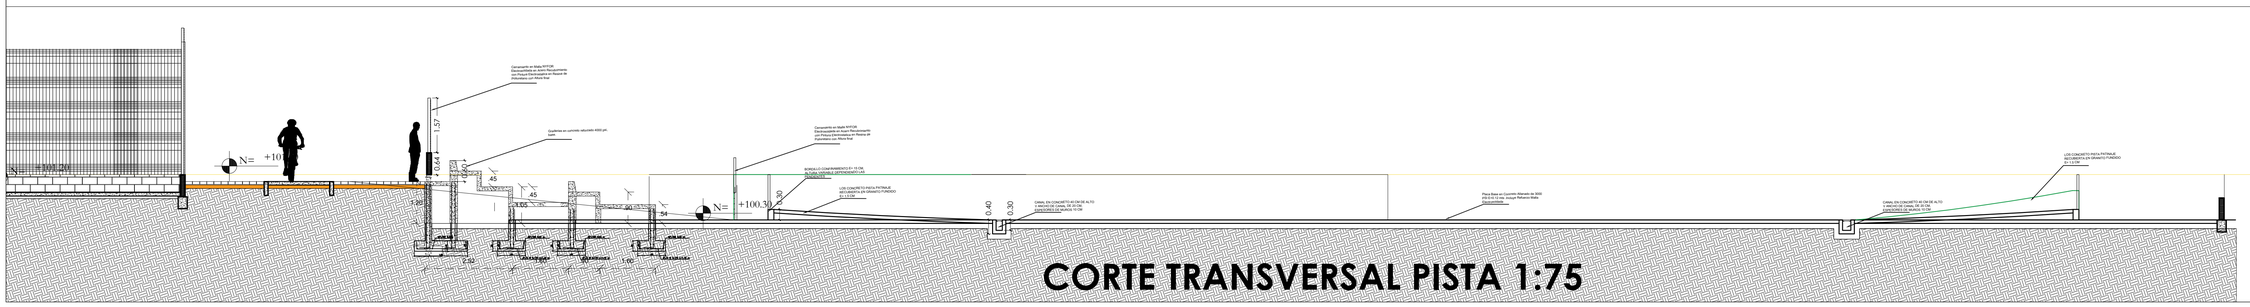

CORTE TRANSVERSAL PISTA 1:75

AP04 De: 19 — Plano No: 04

AMPLIACIÓN Y MEJORAMIENTO DEL POLIDEPORTIVO REGIONAL EN EL MUNICIPIO DE POLONUEVO, DEPARTAMENTO DEL ATLANTICO

DIRECCION PREDIO

POLONUEVO
CALLE 5 #14-71
BARRIO LA PAZ

Indeportes ATLÁNTICO

GOBERNACIÓN DEL ATLÁNTICO

DIRECTOR DEL PROYECTO Y DISEÑO ARQUITECTONICO

ARQ. FRANCIA GONZALEZ LOZANO
M.P. A42592021-1143255863
C.C 1143255863

COLABORADOR

ARQ. MARGARITA JUVINAO DELGADO
M.P. A4215220111-1140820121
C.C 1140820121

OBSERVACIONES

*EL NIVEL +/- 0.00 DEL PROYECTO ESTA REFERENCIADO A LA COTA TOPOGRAFICA 99.98 QUE CORRESPONDE AL GPS 24 INSTALADO SOBRE LA CALLE 5 CON CARRERA 15.

V.o Bo Supervision


CONTENIDO


PISTA DE PATINAJE

ESCALA	FECHA
INDICADA	ABRIL / 2024

AP04 — Plano No: 04 — De: 19

PLANTA COLISEO DE BOXEO Y GIMNASIO ESC 1:75

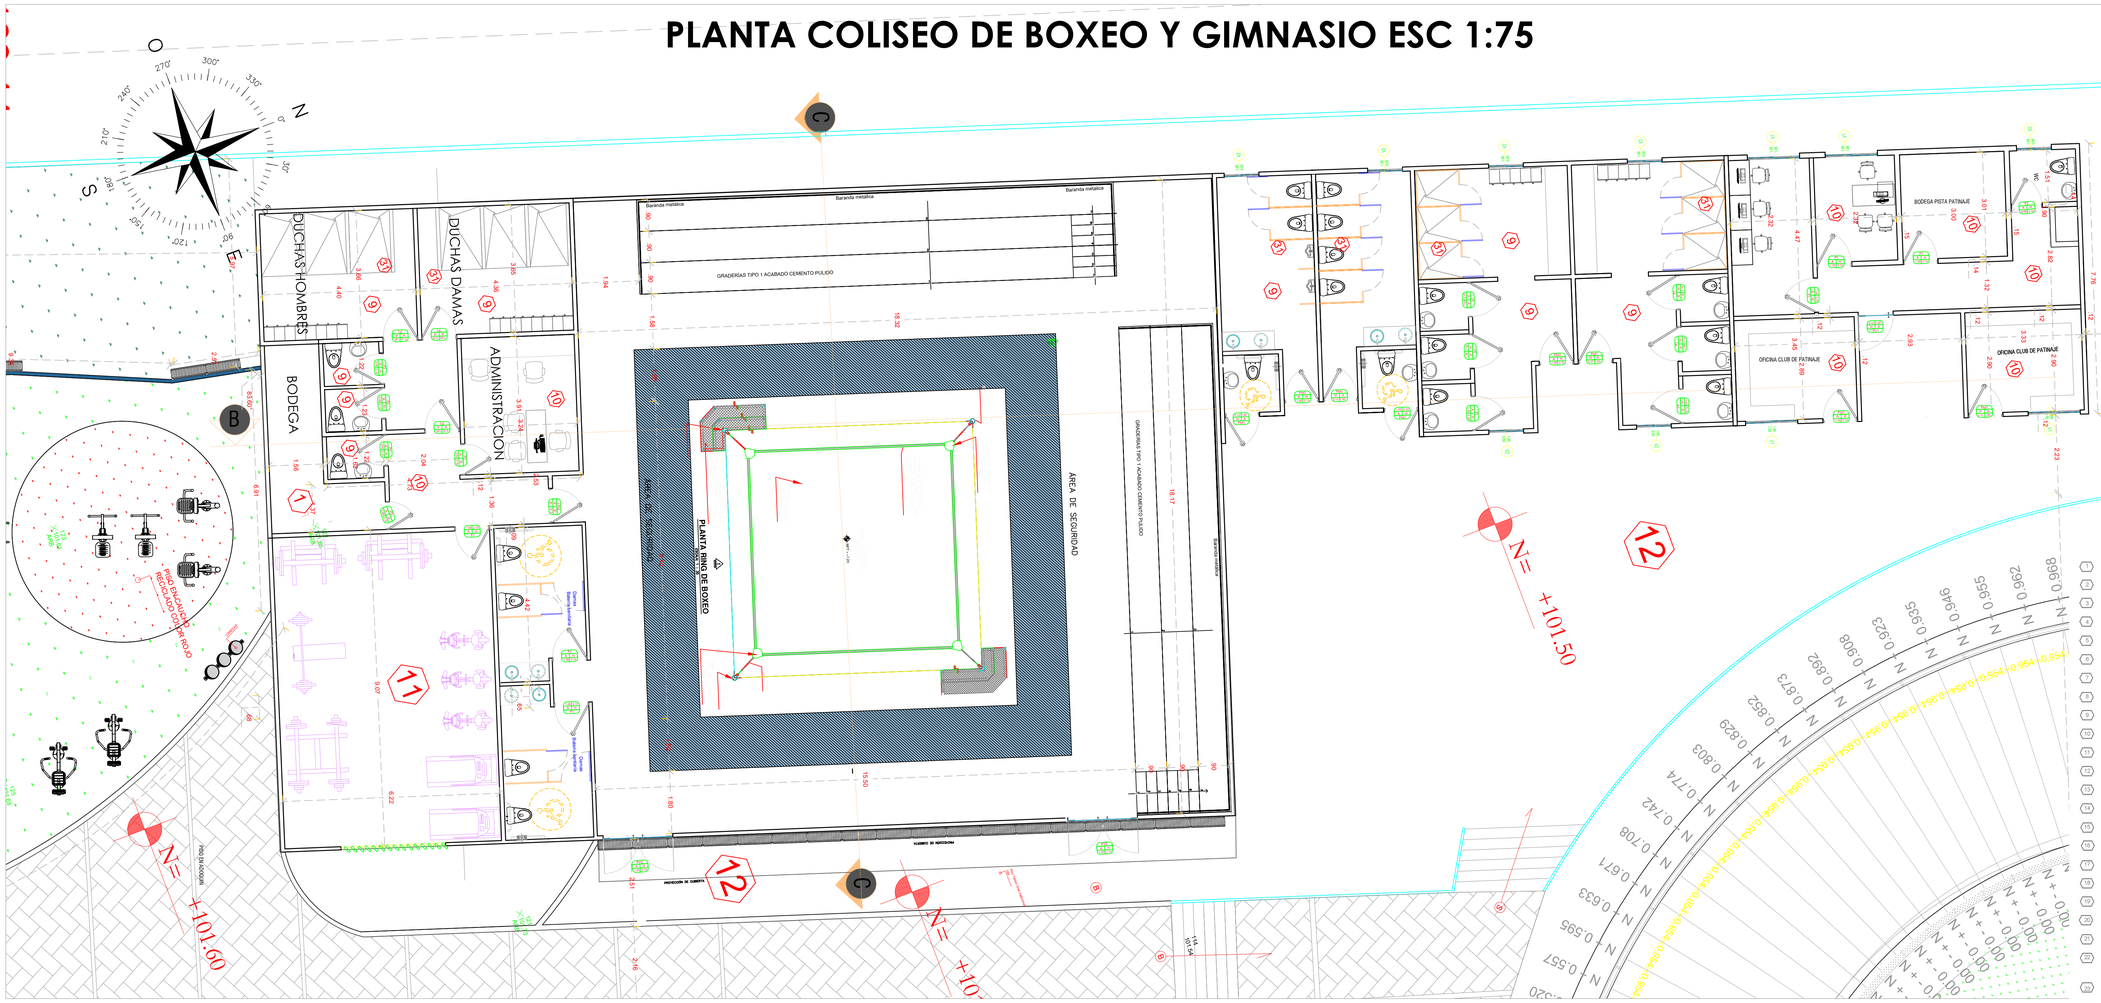

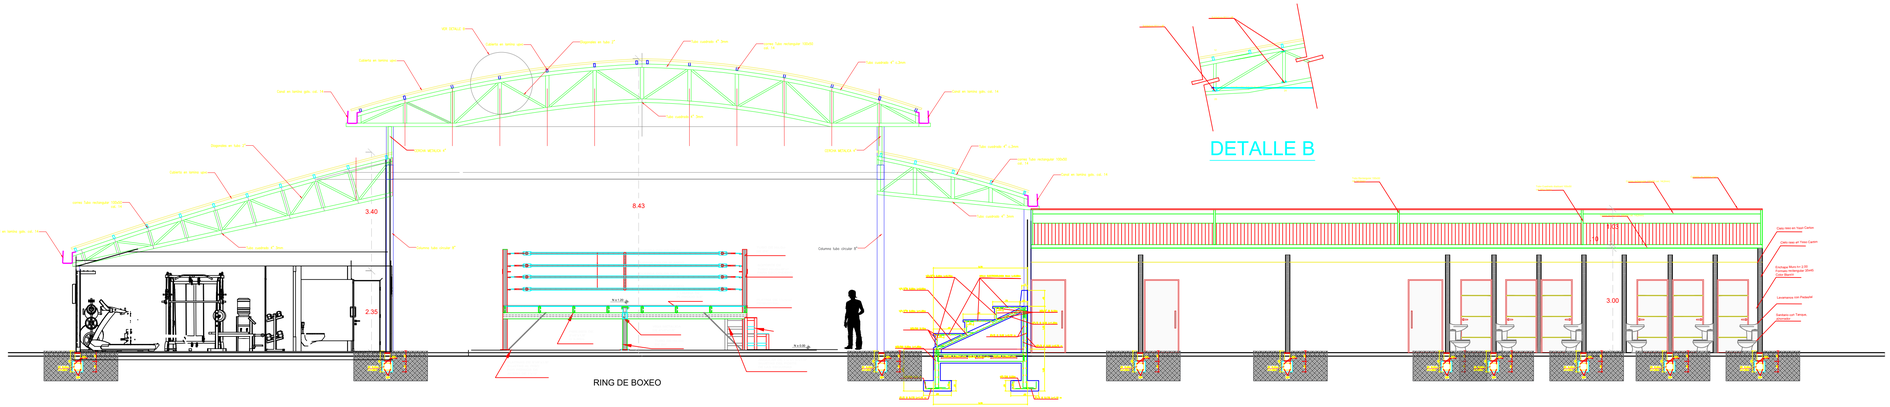

CORTE LONGITUDINAL COLISEO 1:75

DETALLE B

AP05 — Plano No: 05 — De: 19

AMPLIACIÓN Y MEJORAMIENTO DEL POLIDEPORTIVO REGIONAL EN EL MUNICIPIO DE POLONUEVO, DEPARTAMENTO DEL ATLANTICO

DIRECCION PREDIO

POLONUEVO
CALLE 5 #14-71
BARRIO LA PAZ

Indeportes Atlántico

Gobernación del Atlántico

DIRECTOR DEL PROYECTO Y DISEÑO ARQUITECTONICO

ARQ. FRANCIA GONZALEZ LOZANO
M.P. A42592021-1143255863
C.C 1143255863

COLABORADOR

ARQ. MARGARITA JUVINAO DELGADO
M.P. A4215220111-1140820121
C.C 1140820121

OBSERVACIONES

*EL NIVEL +/- 0.00 DEL PROYECTO ESTA REFERENCIADO A LA COTA TOPOGRAFICA 99.98 QUE CORRESPONDE AL GPS 24 INSTALADO SOBRE LA CALLE 5 CON CARRERA 15.

V.o Bo Supervision


CONTENIDO

COLISEO DE BOXEO Y ADMINISTRACION PISTA PATINAJE


ESCALA INDICADA

FECHA ABRIL / 2024

AP05 — Plano No: 05 — De: 19

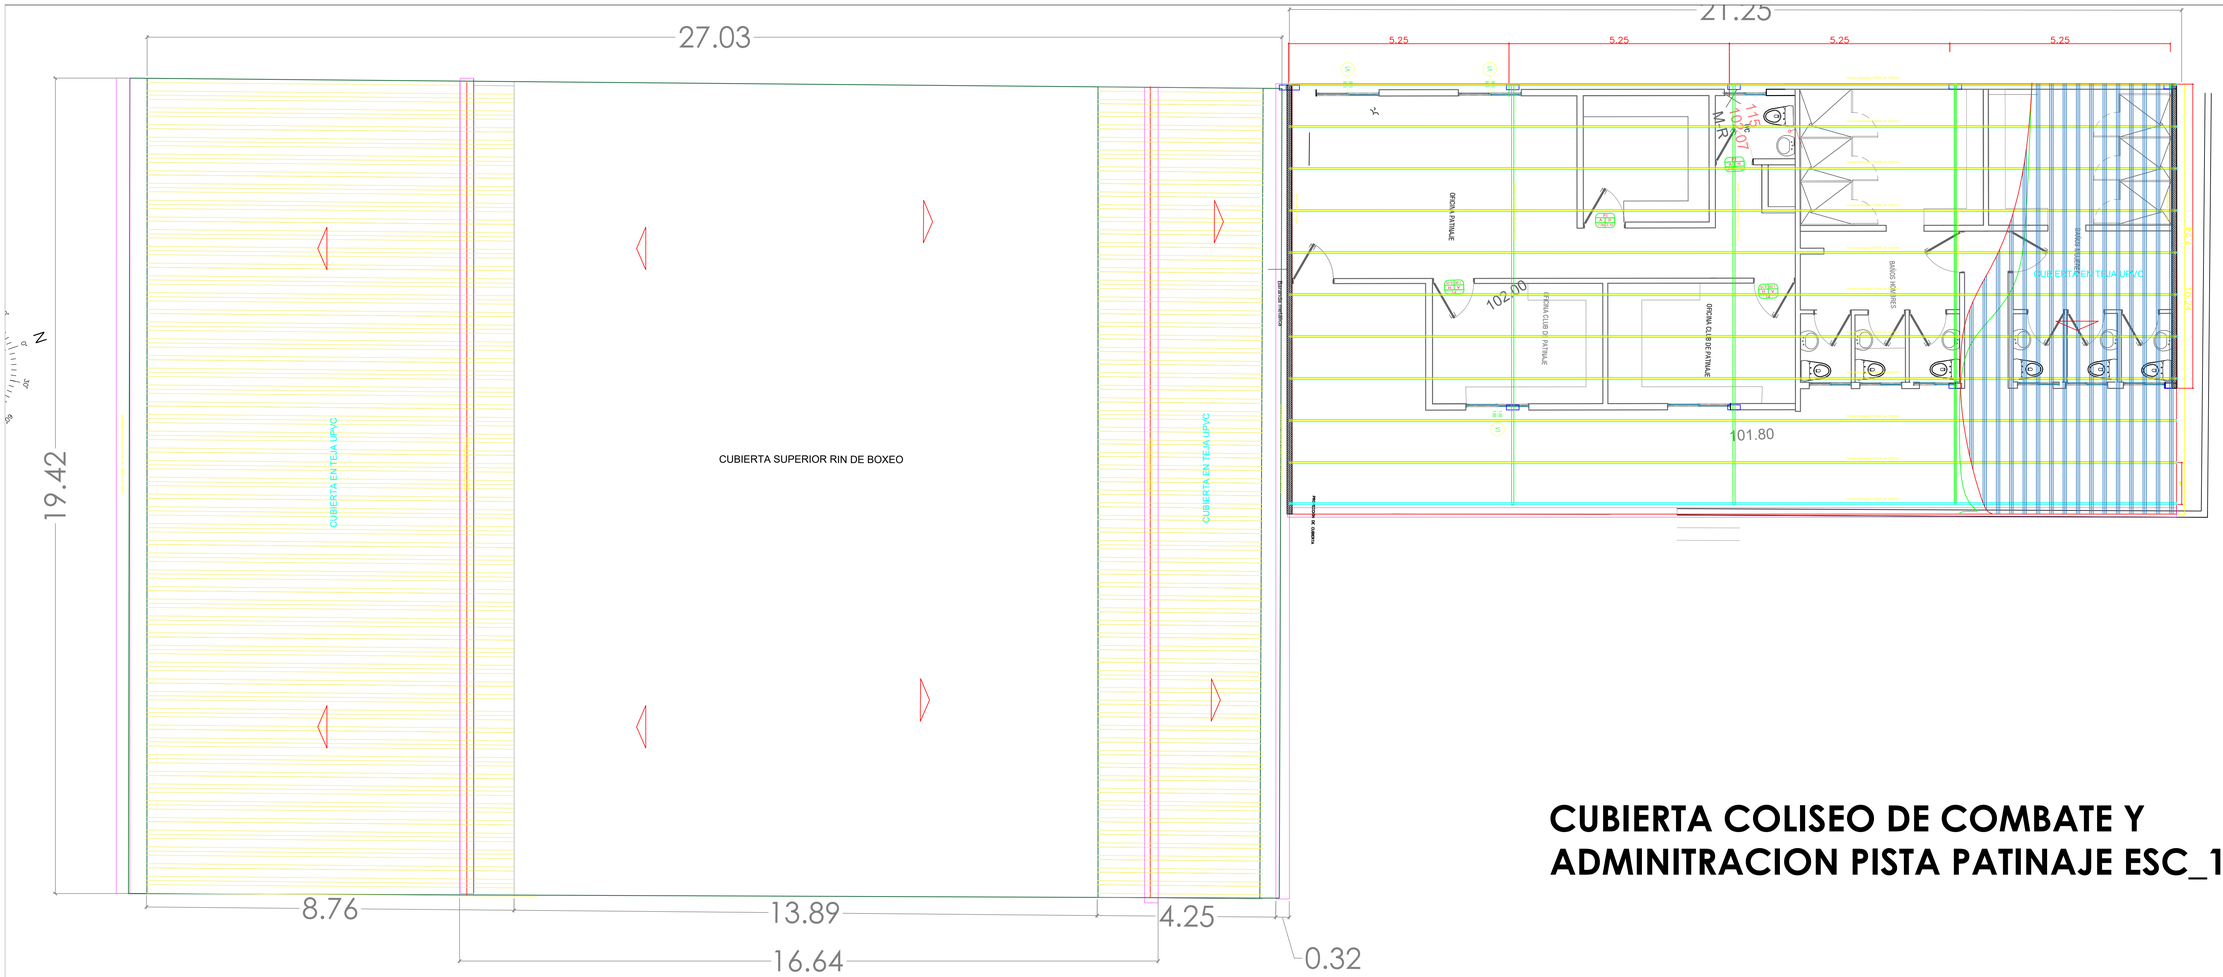

CUBIERTA COLISEO DE COMBATE Y ADMINITRACION PISTA PATINAJE ESC_1:75

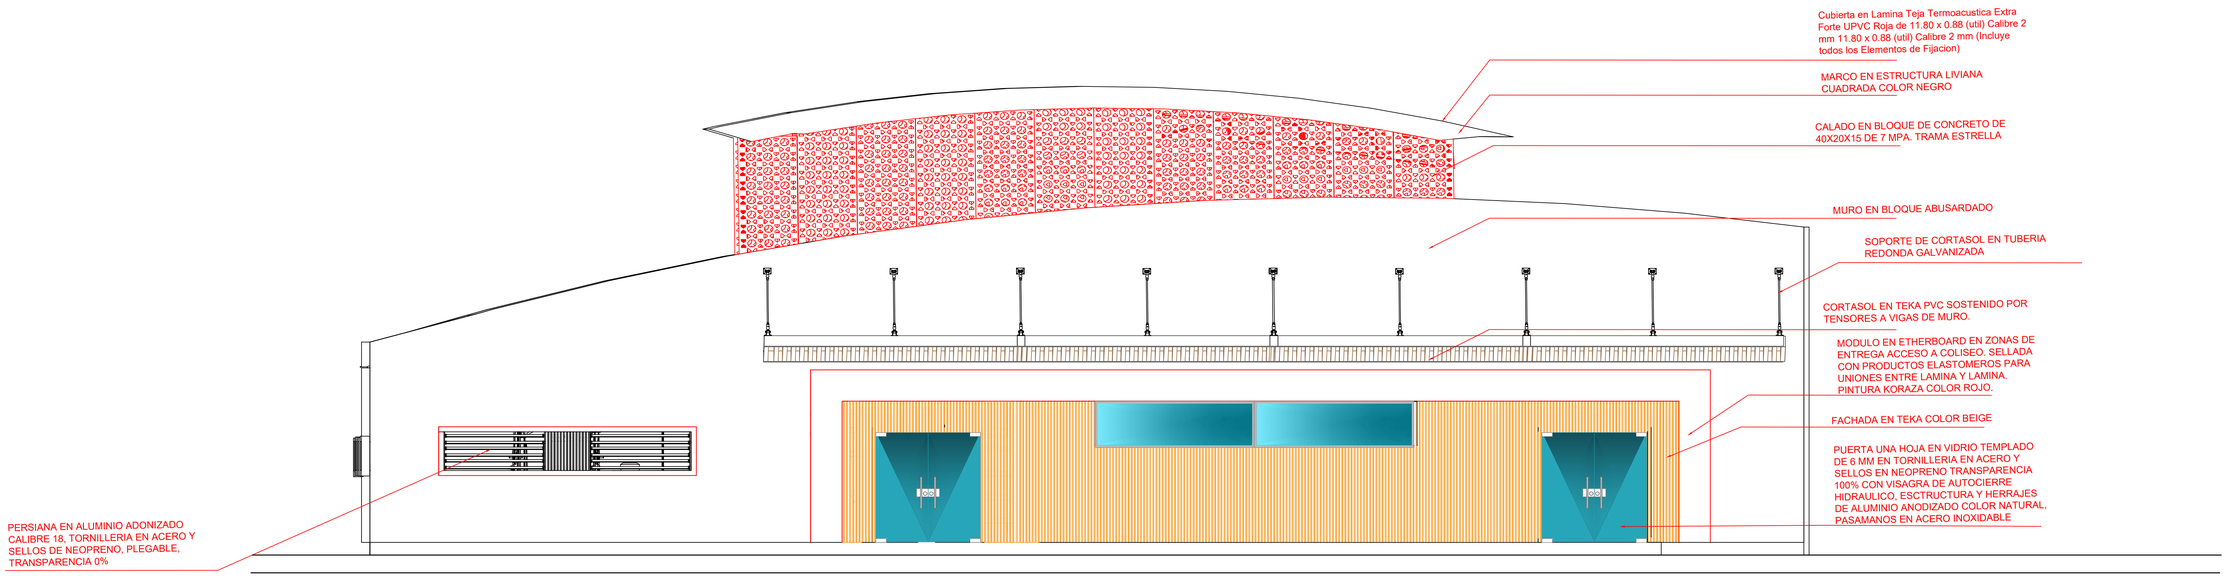

FACHADA COLISEO DE COMBATE ESC_1:50

AP06 Plano No: 06 De: 19

AMPLIACIÓN Y MEJORAMIENTO DEL POLIDEPORTIVO REGIONAL EN EL MUNICIPIO DE POLONUEVO, DEPARTAMENTO DEL ATLANTICO

DIRECCION PREDIO

POLONUEVO
CALLE 5 #14-71
BARRIO LA PAZ

Indeportes Atlántico

Gobernación del Atlántico

DIRECTOR DEL PROYECTO Y DISEÑO ARQUITECTONICO

ARQ. FRANCIA GONZALEZ LOZANO
M.P. A42592021-1143255863
C.C 1143255863

COLABORADOR

ARQ. MARGARITA JUVINAO DELGADO
M.P. A4215220111-1140820121
C.C 1140820121

OBSERVACIONES

*EL NIVEL +/- 0.00 DEL PROYECTO ESTA REFERENCIADO A LA COTA TOPOGRAFICA 99.98 QUE CORRESPONDE AL GPS 24 INSTALADO SOBRE LA CALLE 5 CON CARRERA 15.


V.o Bo Supervision

CONTENIDO

COLISEO DE BOXEO Y ADMINISTRACION PISTA PATINAJE

ESCALA	FECHA
INDICADA	ABRIL / 2024

AP06 Plano No: 06 De: 19

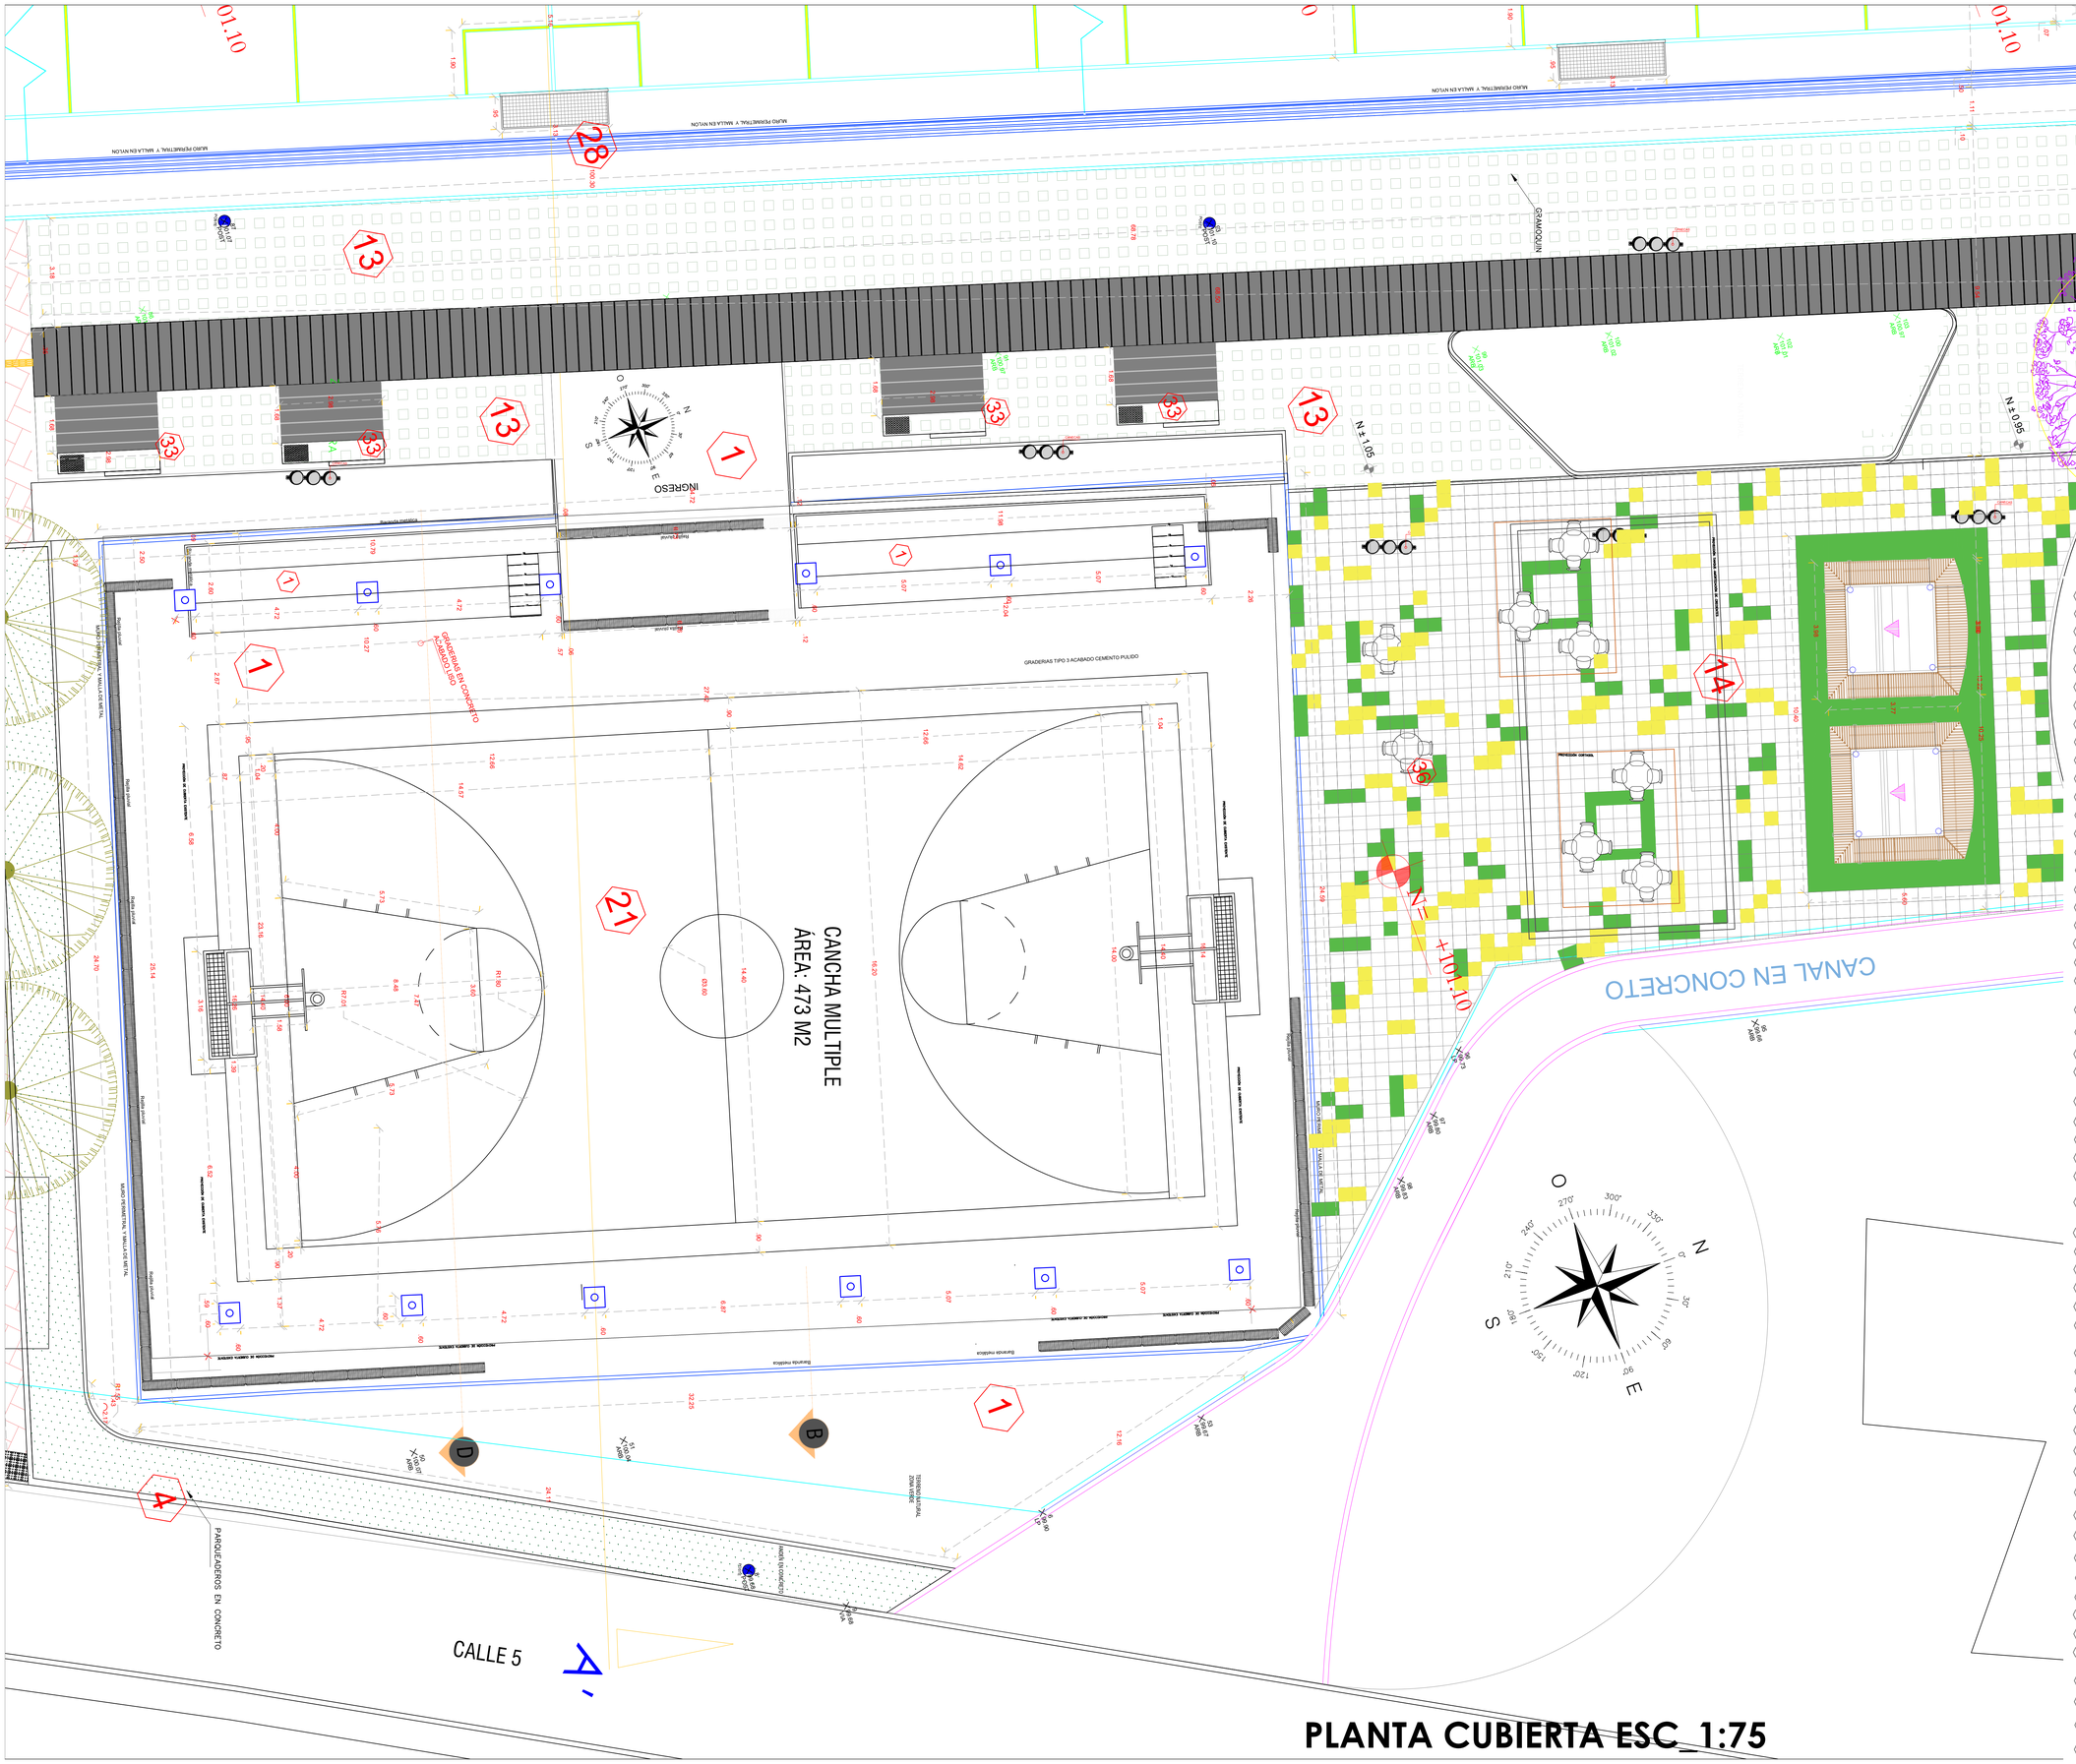

PLANTA CUBIERTA ESC_1:75

AP07 — Plano No: 07 — De: 19

AMPLIACIÓN Y MEJORAMIENTO DEL POLIDEPORTIVO REGIONAL EN EL MUNICIPIO DE POLONUEVO, DEPARTAMENTO DEL ATLANTICO

DIRECCION PREDIO

POLONUEVO
CALLE 5 #14-71
BARRIO LA PAZ

Indeportes Atlántico

Gobernación del Atlántico

DIRECTOR DEL PROYECTO Y DISEÑO ARQUITECTONICO

ARQ. FRANCIA GONZALEZ LOZANO
M.P. A42592021-1143255863
C.C 1143255863

OBSERVACIONES

*EL NIVEL +/- 0.00 DEL PROYECTO ESTA REFERENCIADO A LA COTA TOPOGRAFICA 99.98 QUE CORRESPONDE AL GPS 24 INSTALADO SOBRE LA CALLE 5 CON CARRERA 15.

V.o Bo Supervision


CONTENIDO

CANCHA MULTIPLE

ESCALA	FECHA
INDICADA	ABRIL / 2024

AP07 — Plano No: 07 — De: 19

	PISOS
1	Piso en concreto 3000 psi allanado e:0,10 mts
2	Concreto 3000 PSI. Viga de Confinamiento de 0.15 x 0.30 mts.
3	Pavimento en Concreto 4.000 PSI. En D18
4	Suministro e Instalación de Sardinel (Bordillo) Prefabricado A80 de 0.20 m x 0.35 m x 0.80 m
5	Concreto para Rampa de 3500 PSI en Hall Acceso En0.12 mts
6	Carcamo Pluvial (Canal) de 0.60 x 0.40 mst x 0.15 mts de espesor. Concreto 3000 PSI Reforzado.
7	Tapa en concreto para canal de 0.40
8	Placa Base en Concreto Allanado con Helicoptero de 3500 PSI En0.12mts. Incluye Refuerzo Malla Electrosoldada
9	Placa Base en Concreto Allanado de 3000 PSI En0.12 mts .Incluye Refuerzo Malla Electrosoldada
10	Piso en Pocelanato de Formato 0.60 x 0.60 mts en, color Beige Brillante
11	Tapete Piso Lamina En Caucho Cuadriculado Trafico Pesado 50x50x1cm
12	Piso en Tablon de Grees Antideslizante junta formato 0,305 x 0,305 mts
13	Piso en Gramoquin Peatonal Color Gris de 0,20 x 0,20 x 0,06 mts. De 4,2 mpa resistencia
14	Piso en loseta de cemento, de 0,40 x 0,40 x 0,06 mts, en colores gris, amarillo y verde, de 4,2 mpa resistencia
15	Piso en adoquin Peatonal 10x20 cm de 0,20 x 0,10 x 0,06 mts. En color rosa, de 4,2 mpa de resistencia
16	Piso en adoquin Peatonal 10x20 cm de 0,20 x 0,10 x 0,06 mts. En color gris, de 4,2 mpa de resistencia
17	Piso en adoquin Peatonal 10x20 cm de 0,20 x 0,10 x 0,06 mts. En color gris y otro color, de 4,2 mpa de resistencia
18	Baldosa Prepulida de 0,30 x 0,60, rodadura en Granito color Beige con grano gris # 2
19	Piso en granito fundido en sitio con grano #3 blanco y grano #3 travertino Proporcion 3 a 1. Pulido y sellado, acabado mate. Dilatacion en platina de aluminio de 3/4
20	Grama Futbol 50mm Incluye Lineas de demarcacion, caucho granulado y arena
21	Pintura en poliuretano bicomponente acrílico - uretano color azul incluye demarcacion en pintura blanca con pintura de la misma especificacion.
22	Piso de 2 cm Caucho SBR color Negro 1 cm de espesor. Caucho SBR pigmentado de 1 cm espesor
	MUROS
23	Muro en Bloque de Concreto Abuzardado, textura una cara de 0.12 x 0.20 x 0.40 mts, resistencia 7 mpa para utilizacion de Fachada y Rayado Interno Mortero de pega 1:4
24	Muro Cerramiento perimetral en Bloque de Concreto Abuzardado, soporte graderias, con textura en una cara de 0.15 x 0.20 x 0.40 mts, resistencia 7 mpa para utilizacion de Fachada. Mortero de pega 1:4 Hm0.60 Mts
25	Muro en Bloque de Concreto liso, de 0.12 x 0.20 x 0.40 mts en Cerramiento Lote Rayado ambas Caras. Mortero de pega 1:4 Hm2.40 Mts Primer Nivel
26	Muro Calado de concreto de 0.15 x 0.20 x 0.40 mts resistencia 7 mpa color roja diagrama Estrella
	BARANDAS Y MALLAS
27	Pasamanos en Estructura de Acero Inoxidable de pariales, 1 1/2 y Horizontales de 1" en intersecciones para brindar seguridad, H=1.20 mts
28	Cerramiento en Malla NYFOR Electrosoldada en Acero Recubrimiento con Pintura Electrostatica en Resina de Poliuretano con Altura final de 3.60 mts
29	Puerta en Malla NYFOR Electrosoldada en Acero, 2.00 x 2.00 mts. Pintura recina de Poliuretano (incluye Malla, Postes, Grapas)
30	Puerta en Malla NYFOR Electrosoldada en Acero, 1.00 x 1.50 mts. Pintura recina de Poliuretano (incluye Malla, Postes, Grapas)
31	Divisiones para Banos, compuesta de: Tablaje separador en Lamina Acero Cal 20, Antimagnetico resistente a la corrocion, entamborado de 1" con relleno interno icopor
32	Suministro e Instalación de PERSIANA ENROLLABLE TIPO GRILLE1 - en aluminio, construida a través de un tejido de diseño rectangular, flotar, formado por lalamantos verticales en platina troquelada de aluminio anodizado de 5/8 x 1/8
	ELEMENTOS URBANOS
33	Suministro e Instalacion de Banca Millenium Sencilla en Concreto Pulido
34	Suministro e Instalacion de Tope Llantas Prefabricado 0.50 x 0.15 mts para Unidad de parqueos
35	Suministro e Instalacion de Banca Corrida en Concreto Pulido
36	Suministro e Instalacion de Mesa y 4 bancas en Concreto pulido de alta calidad
37	Bolardo en Concreto Reforzado y hierro
38	Fabricacion y armado de caseta de 2.67*2.67 H=3.09 en WPC (w ood plastic composite) con estructura de soporte metalica
	JUEGOS
39	Modulo de Juego Infantil Columpio de 2 puestos. Estructura Acero Galvanizado Cal. 14 mm, 3.1/2" (4.00 x 3.00 x 2.30 mts) Incluye 2 asientos de Ninos
40	Modulo de Juego Infantil Carrusel. Estructura Acero Galvanizado Cal. 14 mm, 3.1/2" (Diametro 2.28 mts)
41	Modulo de Juego Infantil tipo. Sube y baja 4 Puestos. Estructura Acero Galvanizado Cal, 14 en 3.1/2" Incluye 3 Asientos ninos y 1 Asiento Bebe
42	Modulo de Juego Infantil tipo Diverty (3.60 x 3.00 x 2.70 mts) Incluye Deslizador doble, Deslizador en Espiral, Escalera Aceros galvanizado, Bajante tipo bombero, modulo Triqui,
43	Modulo de Juego Infantil tipo Deslizadores(3.60 x 3.00 x 2.70 mts) Incluye Deslizador (4), Escalera Aceros galvanizado, Malla de Escalador, Plataforma,
44	Modulo de Juego Infantil tipo Playground (3.60 x 3.00 x 2.70 mts) Incluye Deslizador doble, Deslizador en Espiral, Escalera Aceros galvanizado, Bajante tipo bombero,
45	GYM Biosaludable Banco Abdominal: Tuberia principal de Alta calidad de Tubos con Costuras, diametro de 114 mm de grosor, Revestimiento por Pulverizacion
46	GYM Biosaludable Barras Horizontales. Tuberia principal de Alta calidad de Tubos con Costuras, diametro de 114 mm de grosor, Revestimiento por Pulverizacion
47	GYM Biosaludable Caminador Aeroestacion Individual. Tuberia principal de Alta calidad de Tubos con Costuras, diametro de 114 mm de grosor, Revestimiento por Pulverizacion
48	GYM Biosaludable Caminador Aeroestacionl doble. Tuberia principal de Alta calidad de Tubos con Costuras, diametro de 114 mm de grosor, Revestimiento por Pulverizacion
49	GYM Biosaludable ELIPTICA doble exticion. Tuberia principal de Alta calidad de Tubos con Costuras, diametro de 114 mm de grosor, Revestimiento por Pulverizacion
50	GYM Biosaludable Giro. Tuberia principal de Alta calidad de Tubos con Costuras, diametro de 114 mm de grosor, Revestimiento por Pulverizacion
51	GYM Biosaludable Prensa de Pecho. Tuberia principal de Alta calidad de Tubos con Costuras, diametro de 114 mm de grosor, Revestimiento por Pulverizacion
52	GYM Biosaludable Prensa de Piernal. Tuberia principal de Alta calidad de Tubos con Costuras, diametro de 114 mm de grosor, Revestimiento por Pulverizacion
53	GYM Biosaludable Remo. Tuberia principal de Alta calidad de Tubos con Costuras, diametro de 114 mm de grosor, Revestimiento por Pulverizacion
54	GYM Biosaludable Volantes. Tuberia principal de Alta calidad de Tubos con Costuras, diametro de 114 mm de grosor, Revestimiento por Pulverizacion
	CUBIERTAS
55	Cubierta en Lamina Teja Termoacustica Estra Forte UPVC Azul de 11.80 x 0.88 (ut) Calibre 2 mm 11.80 x 0.88 (ut) Calibre 2 mm (Incluye todos los Elementos de Fijacion)
56	Estructura Metalica Cubierta (PHR ASTM A1008-Gr 60) Incluye Suministro y Mano de Obra
57	Estructura para cubiertas en zona de Graderias y Rampas en forma cuadrada, según diseño, tipo Cortasol de 4.50m x 3.42m a una altura variable entre 4.6 m y 3.6 m en tubería galvanizada de 100x100 mm para el pilar principal y tubería de 100x50 mm para ramificaciones, incluye cortasoles en pvc color madera
58	Cortasol en Teka PVC sostenido por tensores a vigas de muro

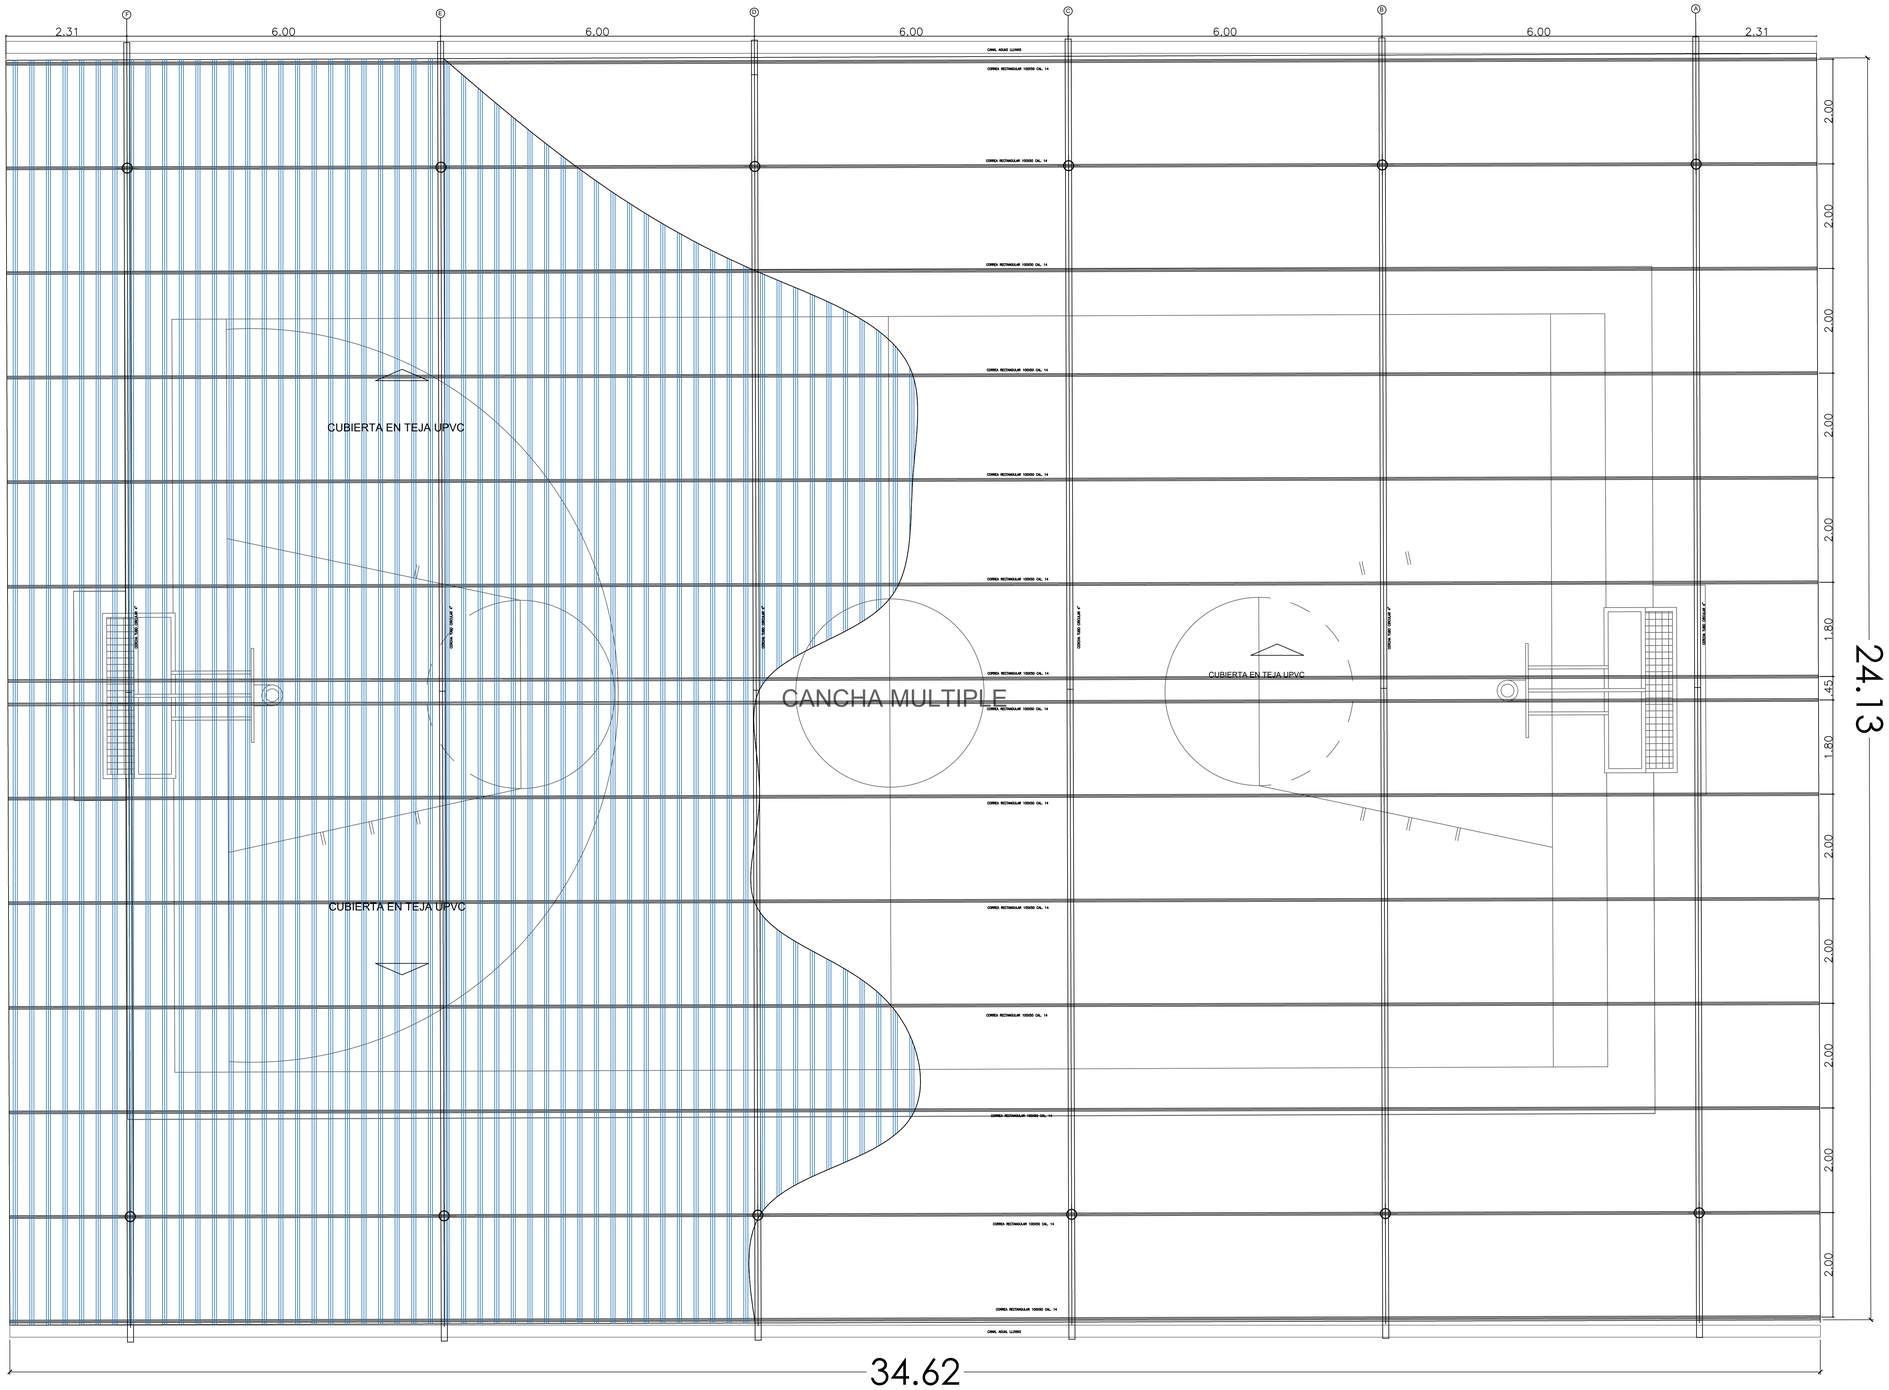

PLANTA CUBIERTA CANCHA MULTIPLE ESC 1_50

AMPLIACIÓN Y MEJORAMIENTO DEL POLIDEPORTIVO REGIONAL EN EL MUNICIPIO DE POLONUEVO, DEPARTAMENTO DEL ATLANTICO

DIRECCION PREDIO

POLONUEVO
CALLE 5 #14-71
BARRIO LA PAZ

Indeportes ATLÁNTICO

GOBERNACIÓN DEL ATLÁNTICO

DIRECTOR DEL PROYECTO Y DISEÑO ARQUITECTONICO

ARQ. FRANCIA GONZALEZ LOZANO
M.P. A42592021-1143255863
C.C 1143255863

COLABORADOR

ARQ. MARGARITA JUVINAO DELGADO
M.P. A4215220111-1140820121
C.C 1140820121

OBSERVACIONES

*EL NIVEL +/- 0.00 DEL PROYECTO ESTA REFERENCIADO A LA COTA TOPOGRAFICA 99.98 QUE CORRESPONDE AL GPS 24 INSTALADO SOBRE LA CALLE 5 CON CARRERA 15.


V.o Bo Supervision

CONTENIDO
CANCHA MULTIPLE


ESCALA	FECHA
INDICADA	ABRIL / 2024


AP08	Plano No: 08
	De: 19

AP08 | Plano No: 08 | De: 19

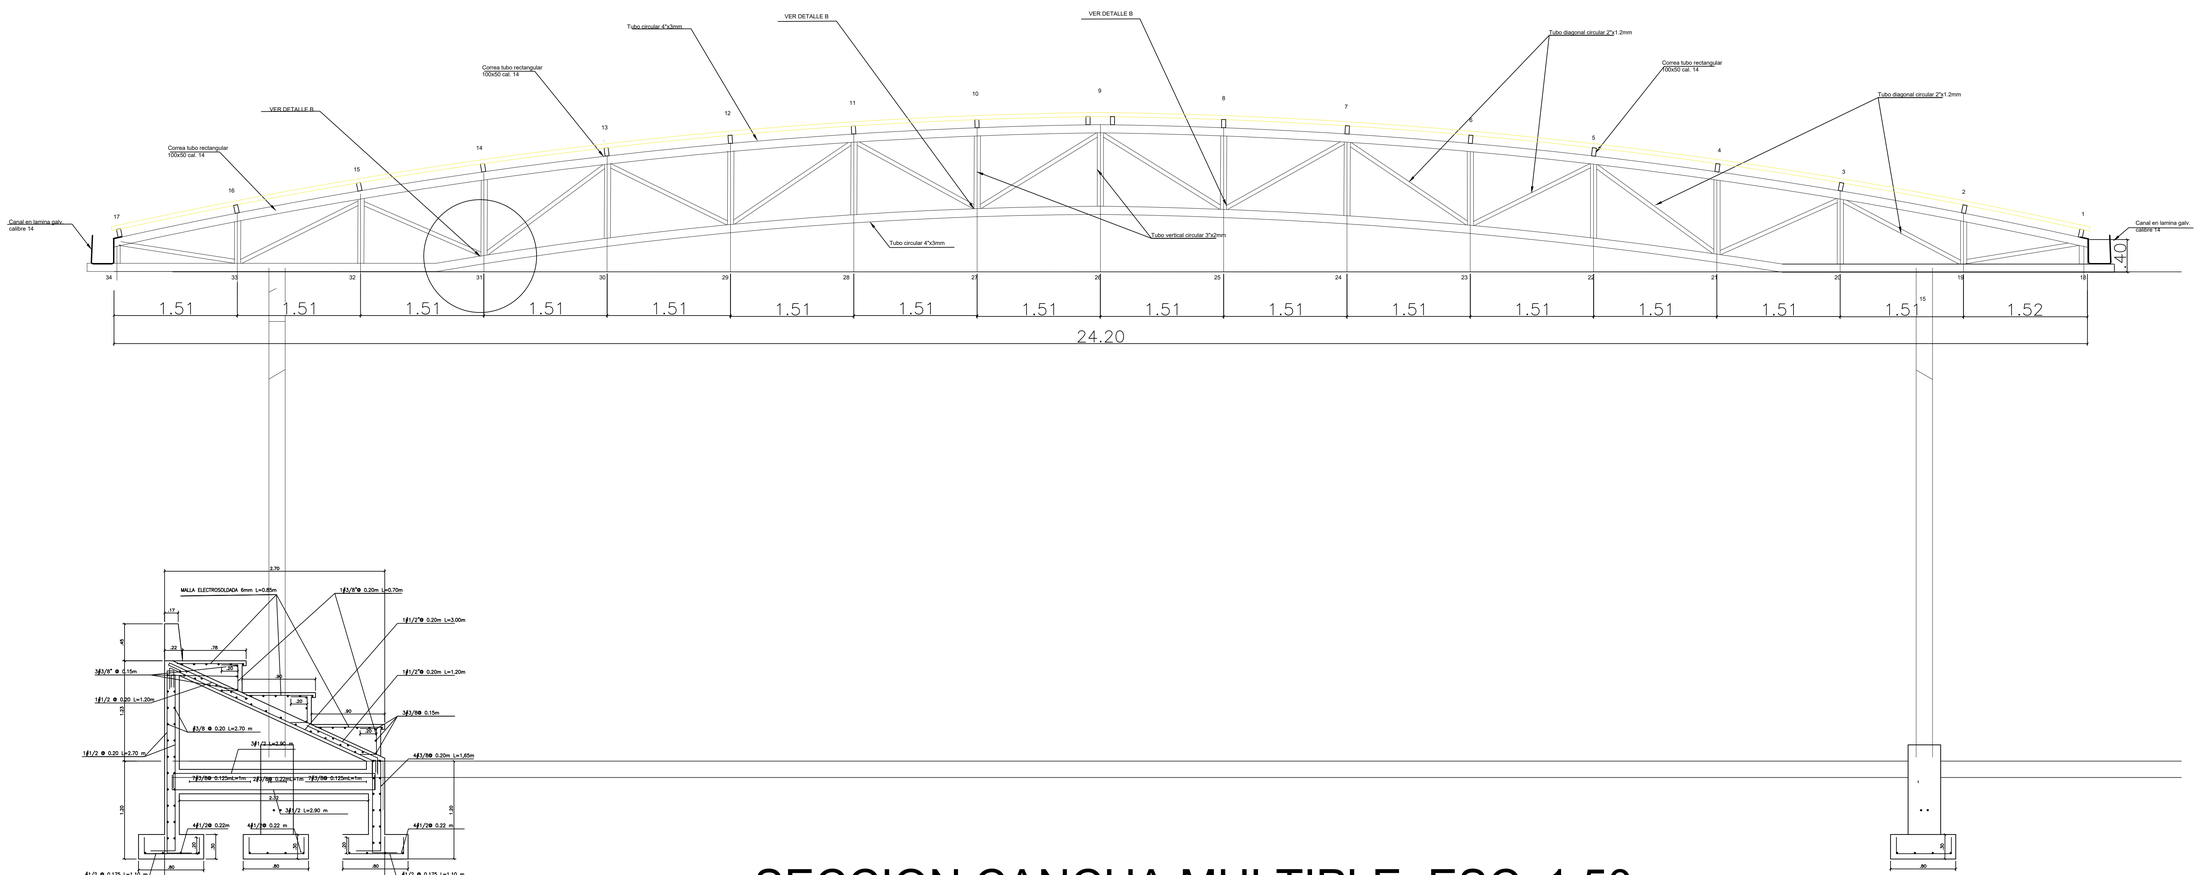


SECCION CANCHA MULTIPLE ESC_1:50

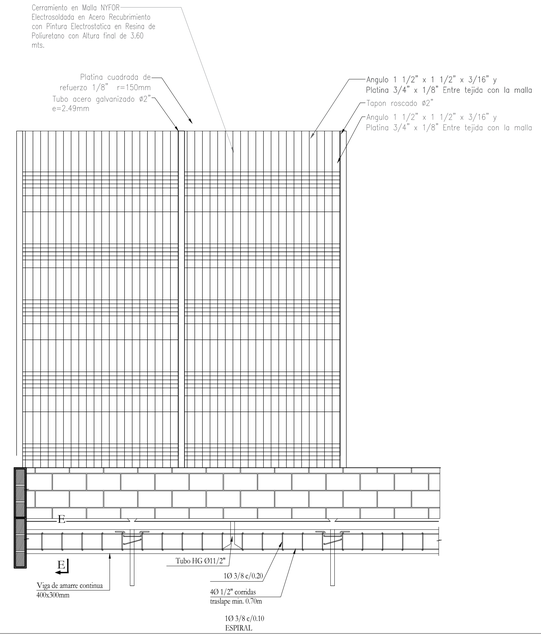

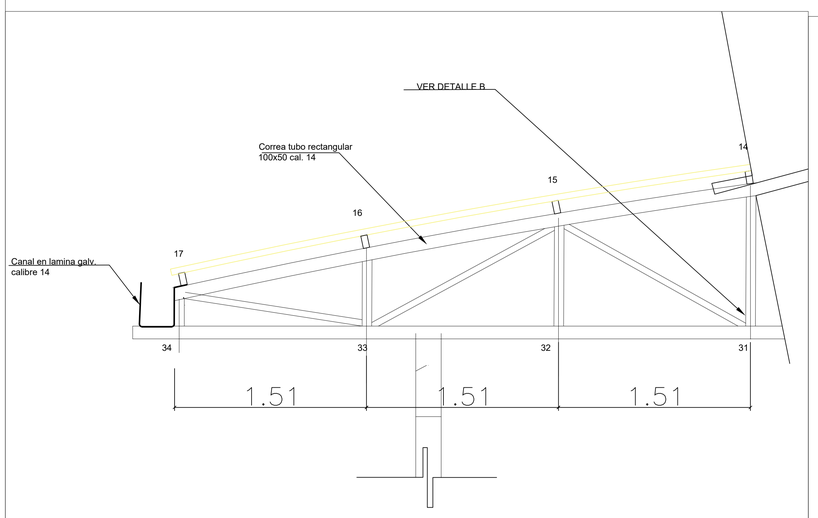

DETALLE ANCLAJE 1

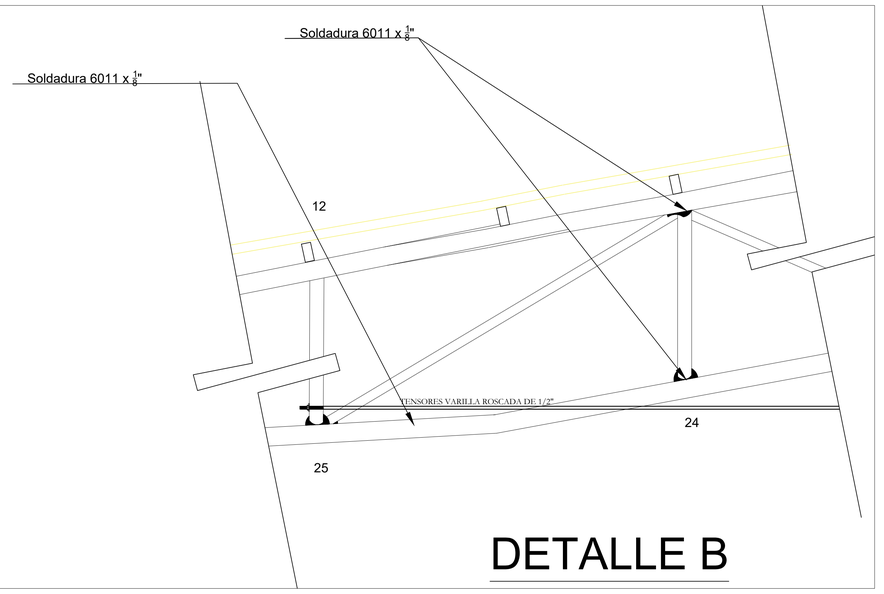

DETALLE B

AP09

Plano No: 09
De: 19

AMPLIACIÓN Y MEJORAMIENTO DEL POLIDEPORTIVO REGIONAL EN EL MUNICIPIO DE POLONUEVO, DEPARTAMENTO DEL ATLANTICO

DIRECCION PREDIO

POLONUEVO
CALLE 5 #14-71
BARRIO LA PAZ

Indeportes ATLÁNTICO

GOBERNACIÓN DEL ATLÁNTICO

DIRECTOR DEL PROYECTO Y DISEÑO ARQUITECTONICO

ARQ. FRANCIA GONZALEZ LOZANO
M.P. A42592021-1143255863
C.C 1143255863

COLABORADOR

ARQ. MARGARITA JUVINAO DELGADO
M.P. A4215220111-1140820121
C.C 1140820121

OBSERVACIONES

*EL NIVEL +/- 0.00 DEL PROYECTO ESTA REFERENCIADO A LA COTA TOPOGRAFICA 99.98 QUE CORRESPONDE AL GPS 24 INSTALADO SOBRE LA CALLE 5 CON CARRERA 15.

V.o Bo Supervision


CONTENIDO

CANCHA MULTIPLE

ESCALA INDICADA

FECHA ABRIL / 2024

AP09
Plano No: 09
De: 19

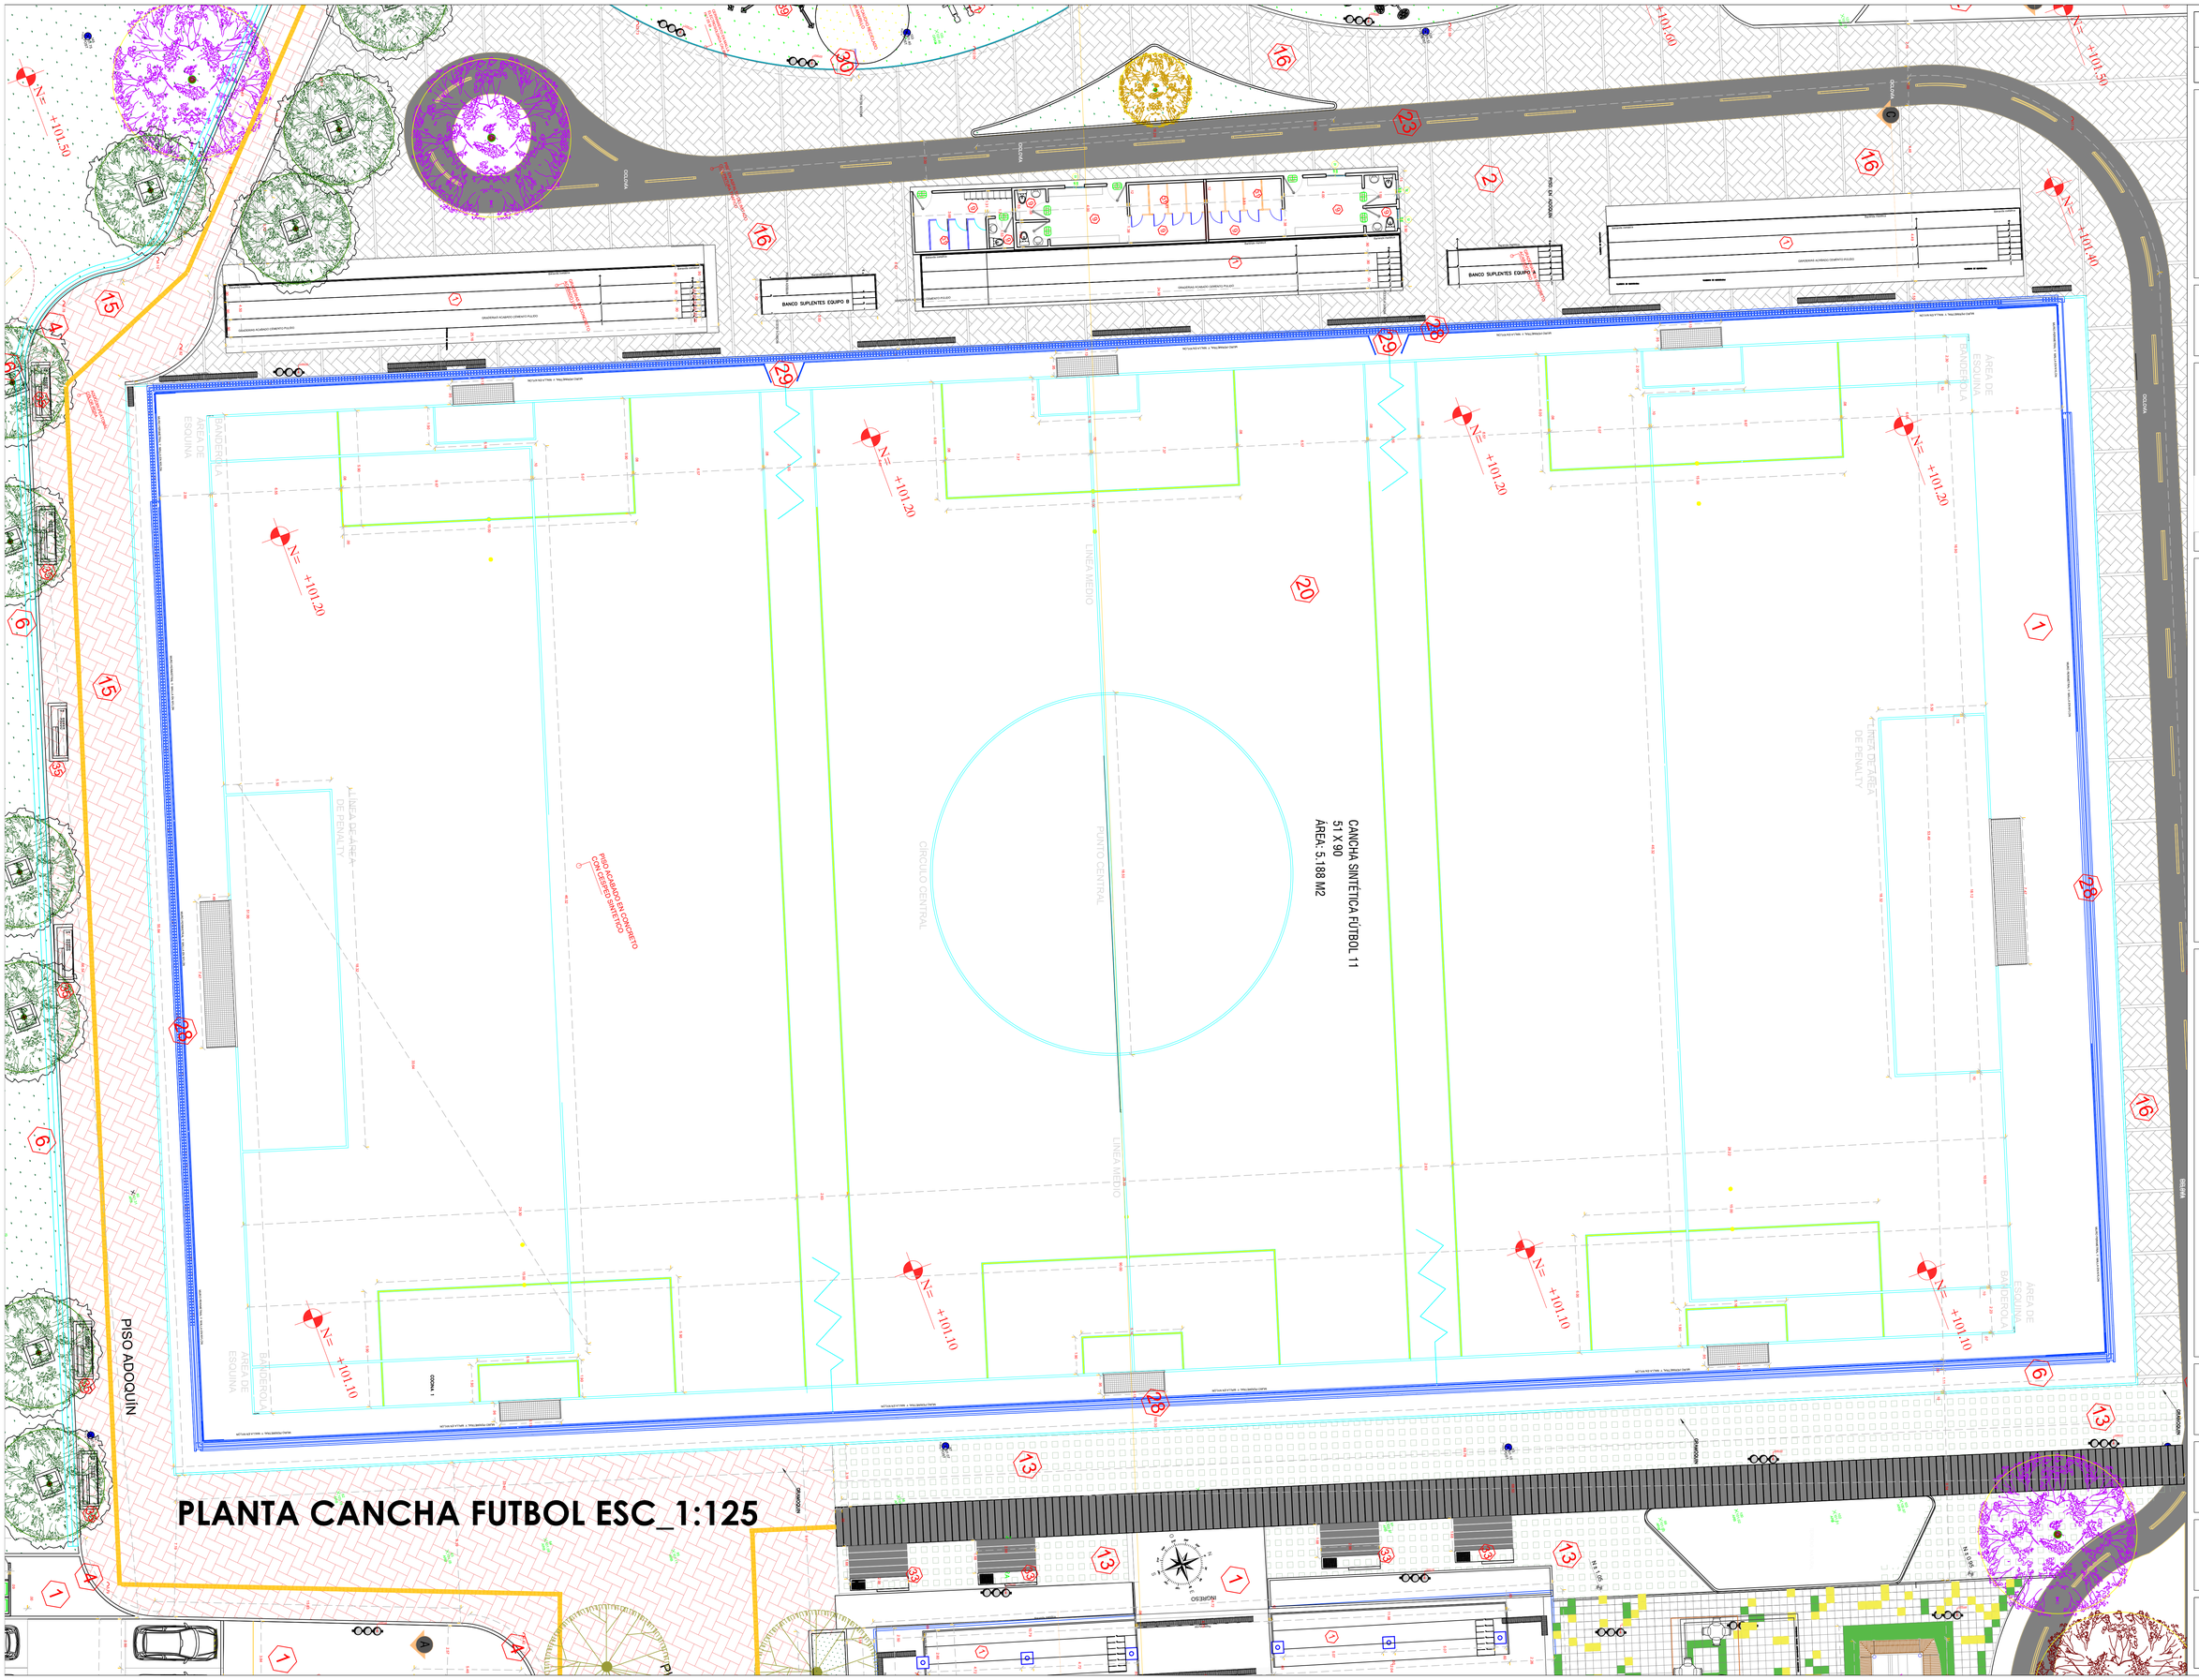

PLANTA CANCHA FUTBOL ESC_1:125

AP10

Plano No: 10
De: 19

AMPLIACIÓN Y MEJORAMIENTO DEL POLIDEPORTIVO REGIONAL EN EL MUNICIPIO DE POLONUEVO, DEPARTAMENTO DEL ATLANTICO

DIRECCION PREDIO

POLONUEVO
CALLE 5 #14-71
BARRIO LA PAZ

Indeportes ATLÁNTICO

GOBERNACIÓN DEL ATLÁNTICO

DIRECTOR DEL PROYECTO Y DISEÑO ARQUITECTONICO

ARQ. FRANCIA GONZALEZ LOZANO
M.P. A42592021-1143255863
C.C 1143255863

COLABORADOR

ARQ. MARGARITA JUVINAO DELGADO
M.P. A4215220l1-1140820121
C.C 1140820121

OBSERVACIONES

*EL NIVEL +/- 0.00 DEL PROYECTO ESTA REFERENCIADO A LA COTA TOPOGRAFICA 99.98 QUE CORRESPONDE AL GPS 24 INSTALADO SOBRE LA CALLE 5 CON CARRERA 15.


V.o Bo Supervision

CONTENIDO
CANCHA FUTBOL


ESCALA INDICADA
FECHA ABRIL / 2024

AP10


Plano No: 10
De: 19

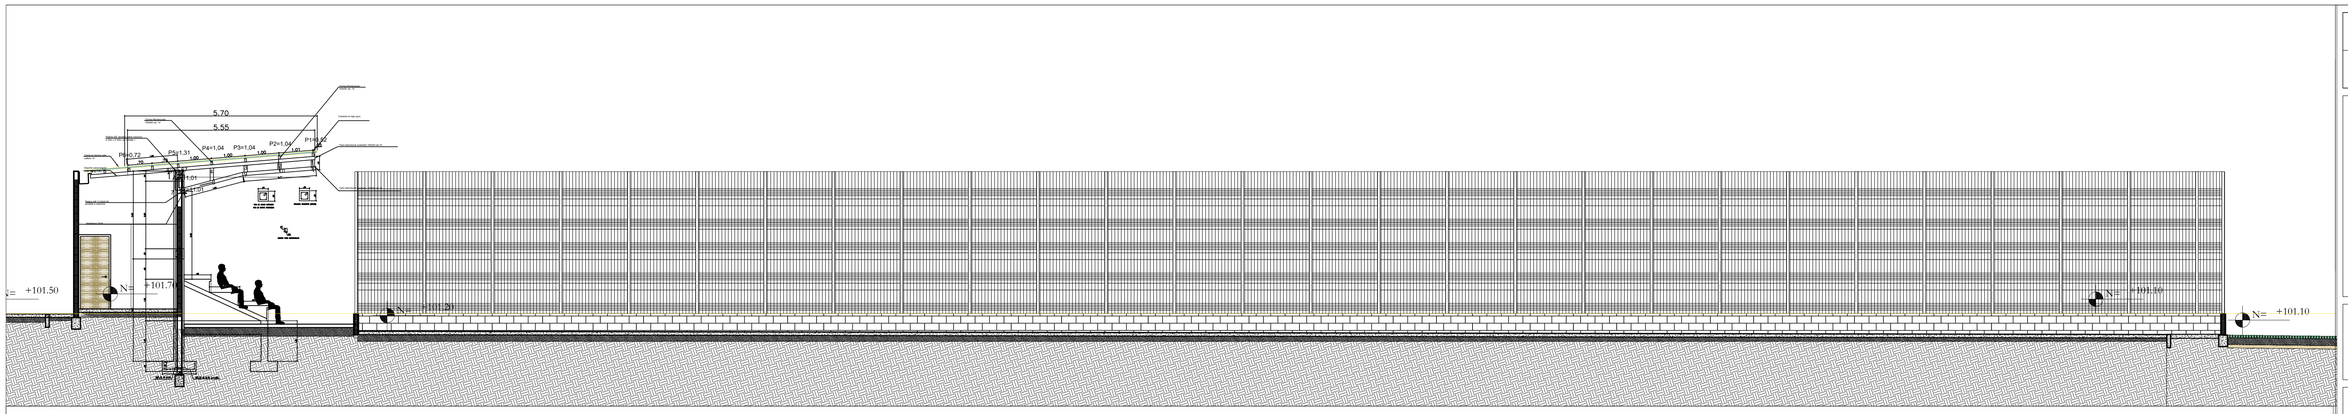



CORTE LONGITUDINAL A - A ESC_ 1 : 75

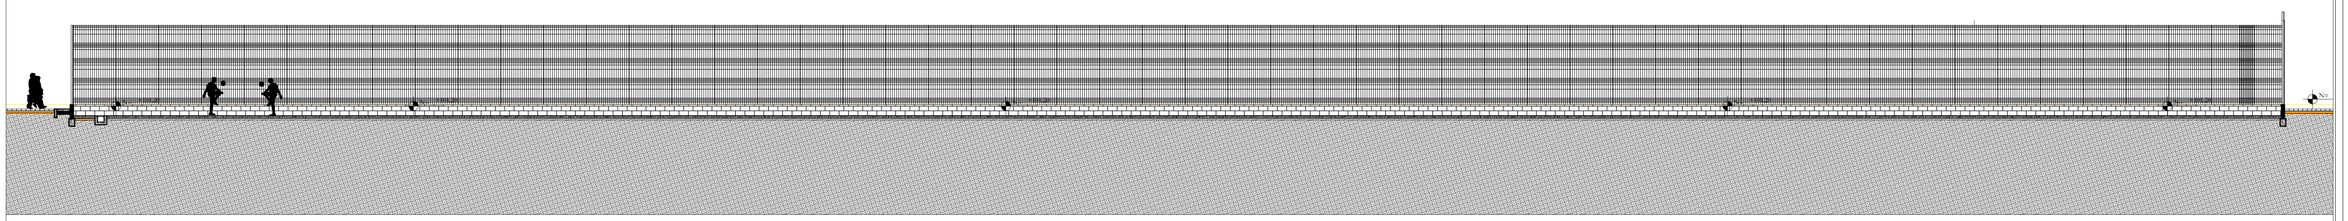

CORTE TRANSVERSAL B - B ESC_ 1:75

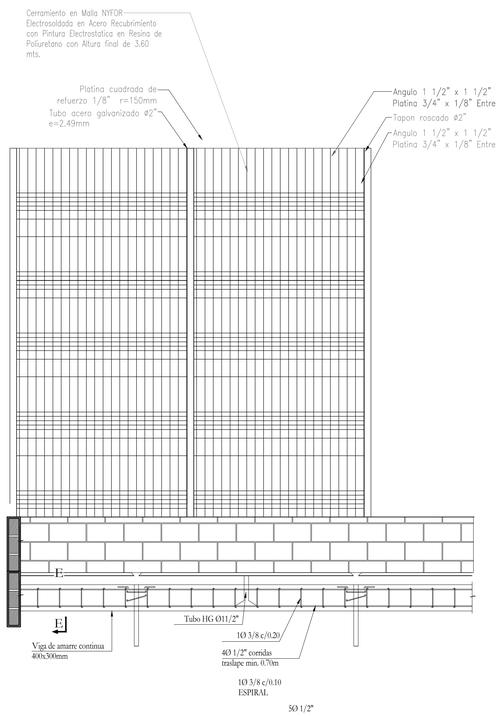

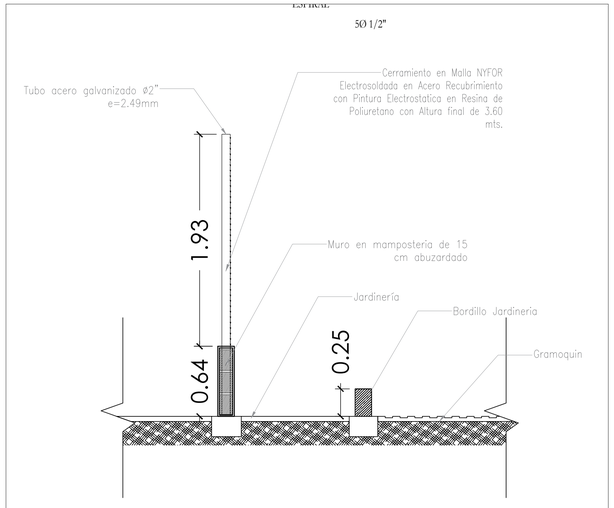

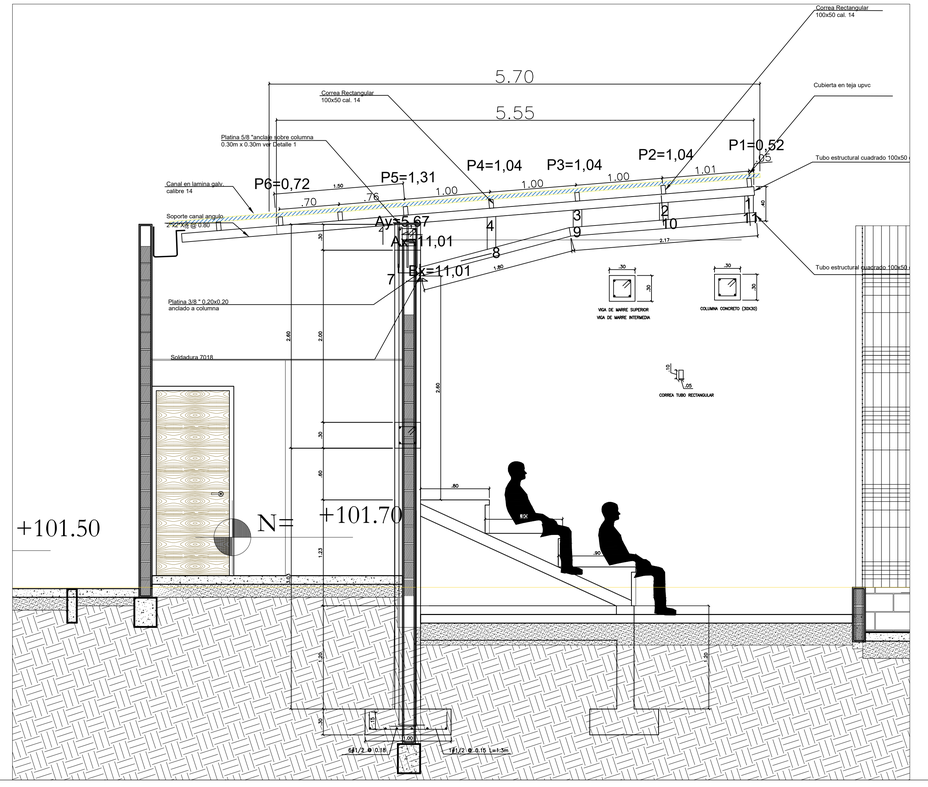

AMPLIACIÓN Y MEJORAMIENTO DEL POLIDEPORTIVO REGIONAL EN EL MUNICIPIO DE POLONUEVO, DEPARTAMENTO DEL ATLANTICO

DIRECCION PREDIO

POLONUEVO
CALLE 5 #14-71
BARRIO LA PAZ

Indeportes ATLÁNTICO

GOBERNACIÓN DEL ATLÁNTICO

DIRECTOR DEL PROYECTO Y DISEÑO ARQUITECTONICO

ARQ. FRANCIA GONZALEZ LOZANO
M.P. A42592021-1143255863
C.C 1143255863

COLABORADOR

ARQ. MARGARITA JUVINAO DELGADO
M.P. A4215220111-1140820121
C.C 1140820121

OBSERVACIONES

*EL NIVEL +/- 0.00 DEL PROYECTO ESTA REFERENCIADO A LA COTA TOPOGRAFICA 99.98 QUE CORRESPONDE AL GPS 24 INSTALADO SOBRE LA CALLE 5 CON CARRERA 15.

V.o Bo Supervision

CONTENIDO

CANCHA FUTBOL

ESCALA	FECHA
INDICADA	ABRIL / 2024

	PISOS
1	Piso en concreto 3000 psi alisnado e:0.10 mts
2	Concreto 3000 PSI, Viga de Confinamiento de 0.15 x 0.30 mts.
3	Pavimento en Concreto 4.000 PSI. En:018
4	Suministro e Instalación de Sardinel (Bordillo) Prefabricado A:80 de 0.20 m x 0.35 m x 0.80 m
5	Concreto para Rampa de 3500 PSI en Hall Acceso En0.12 mts
6	Carcamo Pluvial (Canal) de 0.60 x 0.40 met x 0.15 mts de espesor. Concreto 3000 PSI Reforzado.
7	Tapa en concreto para canal de 0.40
8	Placa Base en Concreto Allanado con Helicoptero de 3500 PSI E=0.12mts. Incluye Refuerzo Malla Electrosoldada
9	Placa Base en Concreto Allanado de 3000 PSI E=0.12 mts. Incluye Refuerzo Malla Electrosoldada
10	Piso en Porcelanato de Formato 0.60 x 0.60 mts en, color Beige Brillante
11	Tapete Piso Lamina En Caucho Cuadriculado Trafico Pesado 50x50x1cm
12	Piso en Tablon de Grees Antideslizante junta formato 0,305 x 0,305 mts
13	Piso en Gramoquin Peatonal Color Gris de 0,20 x 0,20 x 0,06 mts. De 4.2 mpa resistencia
14	Piso en loseta de cemento, de 0.40 x 0.40 x 0.06 mts, en colores gris, amarillo y verde, de 4.2 mpa resistencia
15	Piso en adoquin Peatonal 10x20 cm de 0,20 x 0,10 x 0,06 mts. En color rosa, de 4,2 mpa de resistencia
16	Piso en adoquin Peatonal 10x20 cm de 0,20 x 0,10 x 0,06 mts. En color gris, de 4,2 mpa de resistencia
17	Piso en adoquin Peatonal 10x20 cm de 0,20 x 0,10 x 0,06 mts. En color gris y otro color, de 4,2 mpa de resistencia
18	Baldosa Prepulida de 0,30 x 0,60, rodadura en Granito color Beige con grano gris # 2
19	Piso en granito fundido en sitio con grano # 5 blanco y grano #3 travertino Proporcion 3 a 1, Pulido y sellado, acabado mate. Dilatacion en platina de aluminio de 3/4
20	Grama Futbol 50mm Incluye Lineas de demarcacion, caucho granulado y arena.
21	Pintura en poliuretano bicomponente acrilico - uretano color azul incluye demarcacion en pintura blanca con pintura de la misma especificacion.
22	Piso de 2 cm Caucho SBR color Negro 1 cm de espesor. Caucho SBR pigmentado de 1 cm espesor
	MUROS
23	Muro en Bloque de Concreto Abuzardado, textura una cara de 0.12 x 0.20 x 0.40 mts, resistencia 7 mpa para utilizacion de Fachada y Rayado Interno Mortero de pega 1:4
24	Muro Cerramiento perimetral en Bloque de Concreto Abuzardado, soporte graderias, con textura en una cara de 0.15 x 0.20 x 0.40 mts, resistencia 7 mpa para utilizacion de Fachada, Mortero de pega 1:4 H=0.60 Mts
25	Muro en Bloque de Concreto liso, de 0.12 x 0.20 x 0.40 mts en Cerramiento Lote. Rayado ambas Caras. Mortero de pega 1:4 H=2.40 Mts Primer Nivel
26	Muro Calado de concreto de 0.15 x 0.20 x 0.40 mts resistencia 7 mpa color rojo diagrama Estrella
	BARANDAS Y MALLAS
27	Pasamanos en Estructura de Acero Inoxidable de parales, 1 1/2 y Horizontales de 1" en intersecciones para brindar seguridad, H=1.20 mts
28	Cerramiento en Malla NYFOR Electrosoldada en Acero Recubrimiento con Pintura Electrostatica en Resina de Poliuretano con Altura final de 3.50 mts
29	Puerta en Malla NYFOR Electrosoldada en Acero, 2.00 x 2.00 mts. Pintura recina de Poliuretano (incluye Malla, Postes, Grapas)
30	Puerta en Malla NYFOR Electrosoldada en Acero, 1.00 x 1.50 mts. Pintura recina de Poliuretano (incluye Malla, Postes, Grapas)
31	Divisiones para Banos, compuesta de Tobque separador en Lamina Acero Cal 20, Antimagnetico resistente a la corrocion, enterborado de 1" con relleno interno icopor
32	Suministro e Instalacion de PERSIANA ENROLLABLE TIPO GRILLET - en aluminio, construida a través de un tejido de diseño rectangular, formado por elementos verticales en platina troquelada de aluminio anodizado de 5/8 x 1/8
	ELEMENTOS URBANOS
33	Suministro e Instalacion de Banca Millenium Sencilla en Concreto Pulido
34	Suministro e Instalacion de Tope Llantas Prefabricado 0.50 x 0.15 mts para Unidad de parqueos
35	Suministro e Instalacion de Banca Corrida en Concreto Pulido
36	Suministro e Instalacion de Mesa y 4 bancas en Concreto pulido de alta calidad
37	Bolardo en Concreto Reforzado y hierro
38	Fabricacion y armado de caseta de 2.677*2.67 H=3.09 en WPC (w-ood plastic composite) con estructura de soporte metalica
	JUEGOS
39	Modulo de Juego Infantil Columpio de 2 puestos. Estructura Acero Galvanizado Cal. 14 mm, 3.1/2" (4.00 x 3.00 x 2.30 mts) Incluye 2 asientos de Ninos
40	Modulo de Juego Infantil Carrusel. Estructura Acero Galvanizado Cal. 14 mm, 3.1/2" (Diametro 2.28 mts)
41	Modulo de Juego Infantil tipo Sube y baja 4 Puestos. Estructura Acero Galvanizado Cal. 14 en 3.1/2" Intuye 3 Asientos ninos y 1 Asiento Bebe
42	Modulo de Juego Infantil tipo Diverty (3.60 x 3.00 x 2.70 mts) Incluye Deslizador doble, Deslizador en Espiral, Escalera Aceros galvanizado, Bajante tipo bombero, modulo Trepa.
43	Modulo de Juego Infantil tipo Deslizaderos(3.60 x 3.00 x 2.70 mts) Incluye Deslizador (4), Escalera Aceros galvanizado, Malla de Escalador, Plataforma;
44	Modulo de Juego Infantil tipo Playground (3.60 x 3.00 x 2.70 mts) Incluye Deslizador doble, Deslizador en Espiral, Escalera Aceros galvanizado, Bajante tipo bombero,
45	GYM Biosaludable Banco Abdominal. Tuberia principal de Alta calidad de Tubos con Costuras, diametro de 114 mm de grosor, Revestimiento por Pulverizacion
46	GYM Biosaludable Barras Horizontalesa. Tuberia principal de Alta calidad de Tubos con Costuras, diametro de 114 mm de grosor, Revestimiento por Pulverizacion
47	GYM Biosaludable Caminador Aeroestacion individual. Tuberia principal de Alta calidad de Tubos con Costuras, diametro de 114 mm de grosor, Revestimiento por Pulverizacion
48	GYM Biosaludable Caminador Aeroestacion doble. Tuberia principal de Alta calidad de Tubos con Costuras, diametro de 114 mm de grosor, Revestimiento por Pulverizacion
49	GYM Biosaludable ELIPTICA doble elebtion. Tuberia principal de Alta calidad de Tubos con Costuras, diametro de 114 mm de grosor, Revestimiento por Pulverizacion
50	GYM Biosaludable Giro. Tuberia principal de Alta calidad de Tubos con Costuras, diametro de 114 mm de grosor, Revestimiento por Pulverizacion
51	GYM Biosaludable Press de Pecho. Tuberia principal de Alta calidad de Tubos con Costuras, diametro de 114 mm de grosor, Revestimiento por Pulverizacion
52	GYM Biosaludable Press de Pierna. Tuberia principal de Alta calidad de Tubos con Costuras, diametro de 114 mm de grosor, Revestimiento por Pulverizacion
53	GYM Biosaludable Remo. Tuberia principal de Alta calidad de Tubos con Costuras, diametro de 114 mm de grosor, Revestimiento por Pulverizacion
54	GYM Biosaludable Volantes. Tuberia principal de Alta calidad de Tubos con Costuras, diametro de 114 mm de grosor, Revestimiento por Pulverizacion
	CUBIERTAS
55	Cubierta en Lamina Teja Termoacustica Extra Forte UPVC Azul de 11.80 x 0.88 (util) Calibre 2 mm 11.80 x 0.88 (util) Calibre 2 mm (Incluye todos los Elementos de Fijacion)
56	Estructura Metalica Cubierta (PHR ASTM A1008-Gr 60) Incluye Suministro y Mano de Obra
57	Estructura para cubiertas en zona de Graderias y Rampas en forma cuadrada, segun diseño, tipo Cortasol de 4.50m x 3.42m a una altura variable entre 4.6 m y 3.6 m, en tuberia galvanizada de 100x100 mm para el pilar principal y tuberia de 100x50 mm para ramificaciones, incluye cortasoles en pvc color madera
58	Cortasol en Teka PVC sostenido por tensores a vigas de muro

ZONA DE COMIDAS Y PARQUEADERO ESC:1:50

CALLE 5

AP12	Plano No: 12 De: 19

AMPLIACIÓN Y MEJORAMIENTO DEL POLIDEPORTIVO REGIONAL EN EL MUNICIPIO DE POLONUEVO, DEPARTAMENTO DEL ATLANTICO

DIRECCION PREDIO

POLONUEVO
CALLE 5 #14-71
BARRIO LA PAZ

Indeportes ATLÁNTICO

GOBERNACIÓN DEL ATLÁNTICO

DIRECTOR DEL PROYECTO Y DISEÑO ARQUITECTONICO

ARQ. FRANCIA GONZALEZ LOZANO
M.P.A42592021-1143255863
C.C 1143255863

COLABORADOR

ARQ. MARGARITA JUVINAO DELGADO
M.P.A421522011-1140820121
C.C 1140820121

OBSERVACIONES

*EL NIVEL +/- 0.00 DEL PROYECTO ESTA REFERENCIADO A LA COTA TOPOGRAFICA 99.99 QUE CORRESPONDE AL GPS 24 INSTALADO SOBRE LA CALLE 5 CON CARRERA 15.


V.o Bo Supervision

CONTENIDO


ZONAS ADMINISTRATIVAS Y PUESTOS DE COMIDAS

ESCALA	FECHA
INDICADA	ABRIL / 2024

AP12	Plano No: 12 De: 19

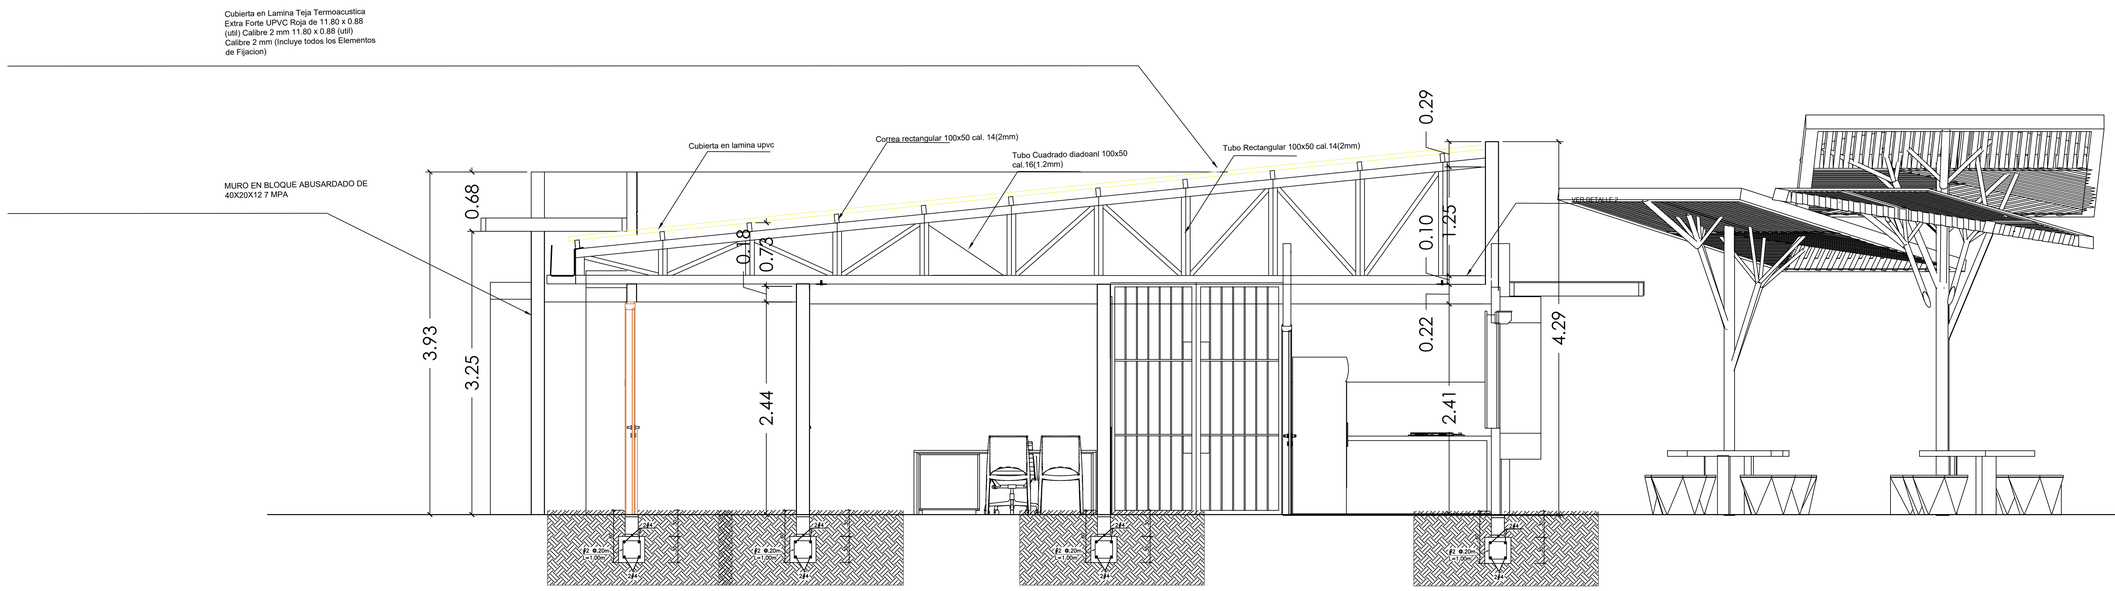

CORTE ADMINISTRACION POLIDEPORTIVO ESC_1:30

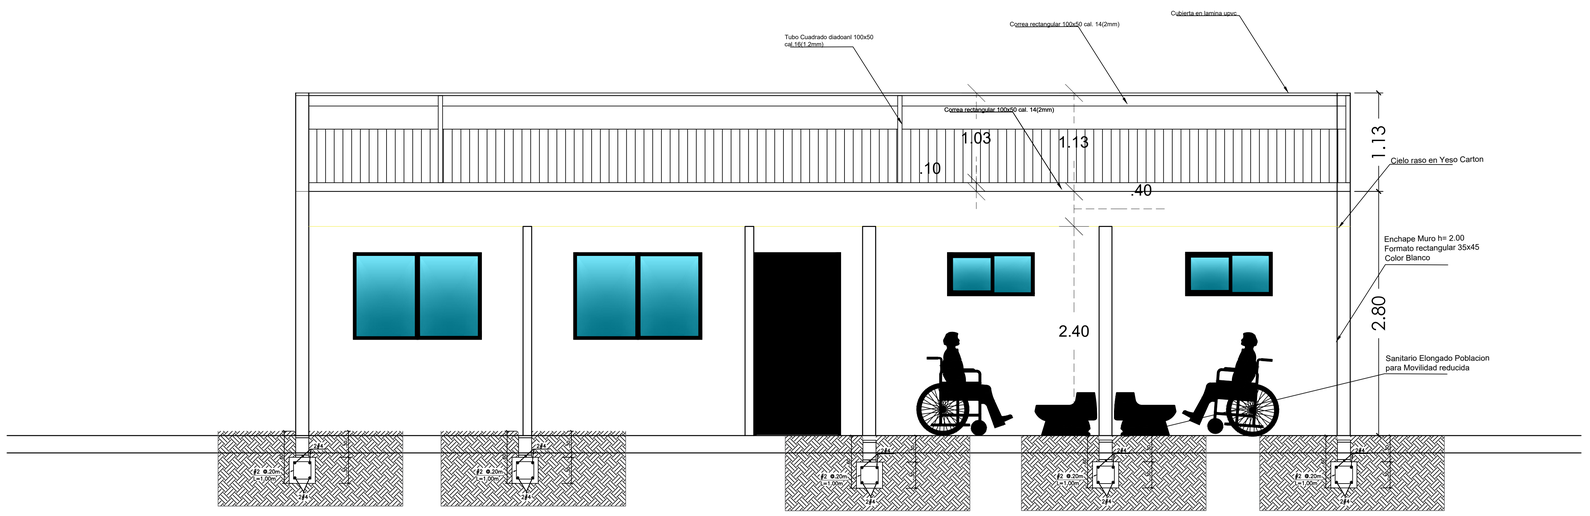

CORTE ADMINISTRACION POLIDEPORTIVO ESC_1:30

AP13

Plano No: 13
De: 19

AMPLIACIÓN Y MEJORAMIENTO DEL POLIDEPORTIVO REGIONAL EN EL MUNICIPIO DE POLONUEVO, DEPARTAMENTO DEL ATLANTICO

DIRECCION PREDIO

POLONUEVO
CALLE 5 #14-71
BARRIO LA PAZ

Indeportes ATLÁNTICO

GOBERNACIÓN DEL ATLÁNTICO

DIRECTOR DEL PROYECTO Y DISEÑO ARQUITECTONICO

ARQ. FRANCIA GONZALEZ LOZANO
M.P. A42592021-1143255863
C.C 1143255863

COLABORADOR

ARQ. MARGARITA JUVINAO DELGADO
M.P. A421522011-1140820121
C.C 1140820121

OBSERVACIONES

*EL NIVEL +/- 0.00 DEL PROYECTO ESTA REFERENCIADO A LA COTA TOPOGRAFICA 99.98 QUE CORRESPONDE AL GPS 24 INSTALADO SOBRE LA CALLE 5 CON CARRERA 15.

V.o Bo Supervision


CONTENIDO

ZONAS ADMINISTRATIVAS Y PUESTOS DE COMIDAS


ESCALA	FECHA
INDICADA	ABRIL / 2024

AP13

Plano No: 13
De: 19

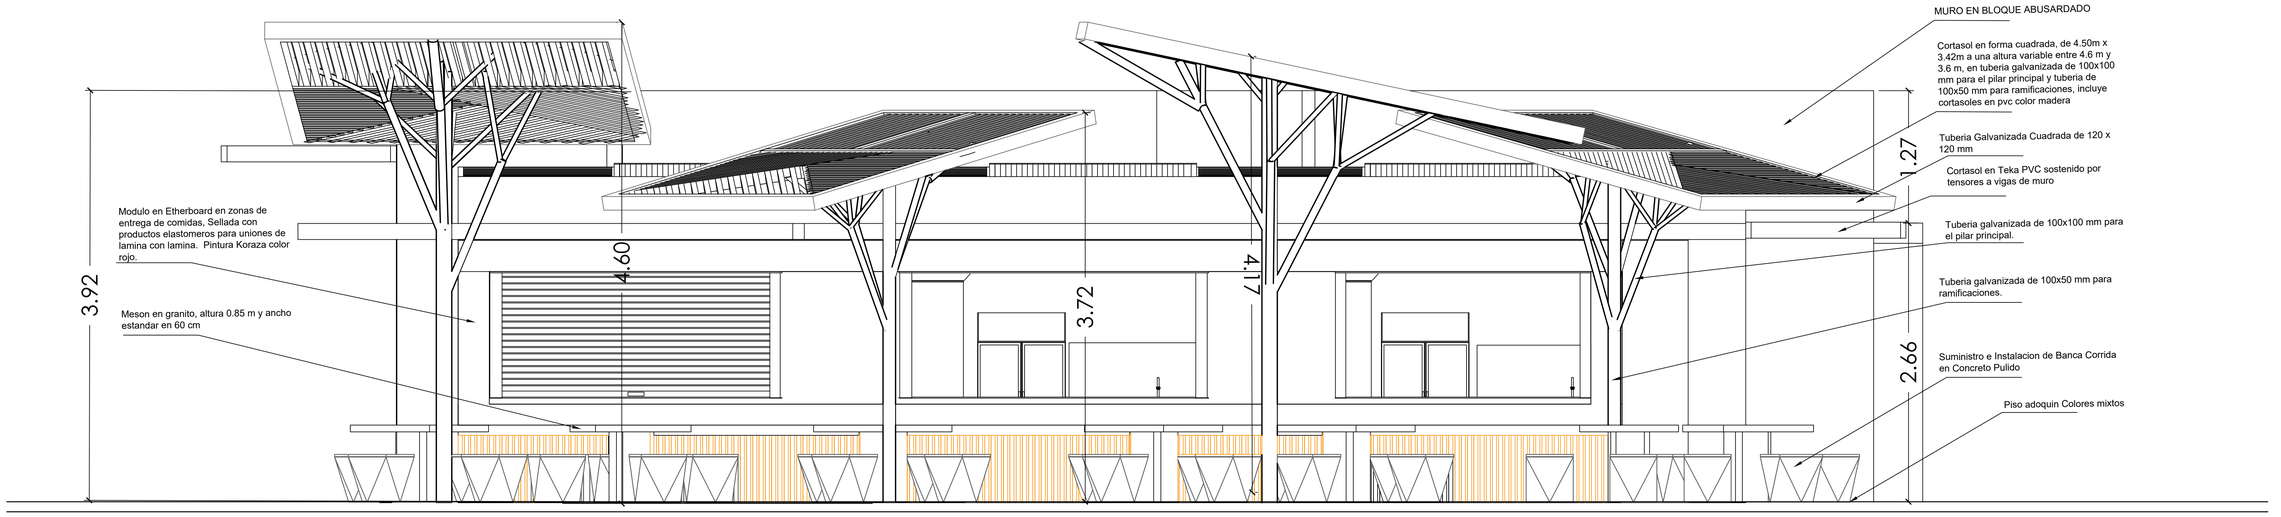

FACHADA PLAZA DE COMIDAS ESTE ESC_1:30

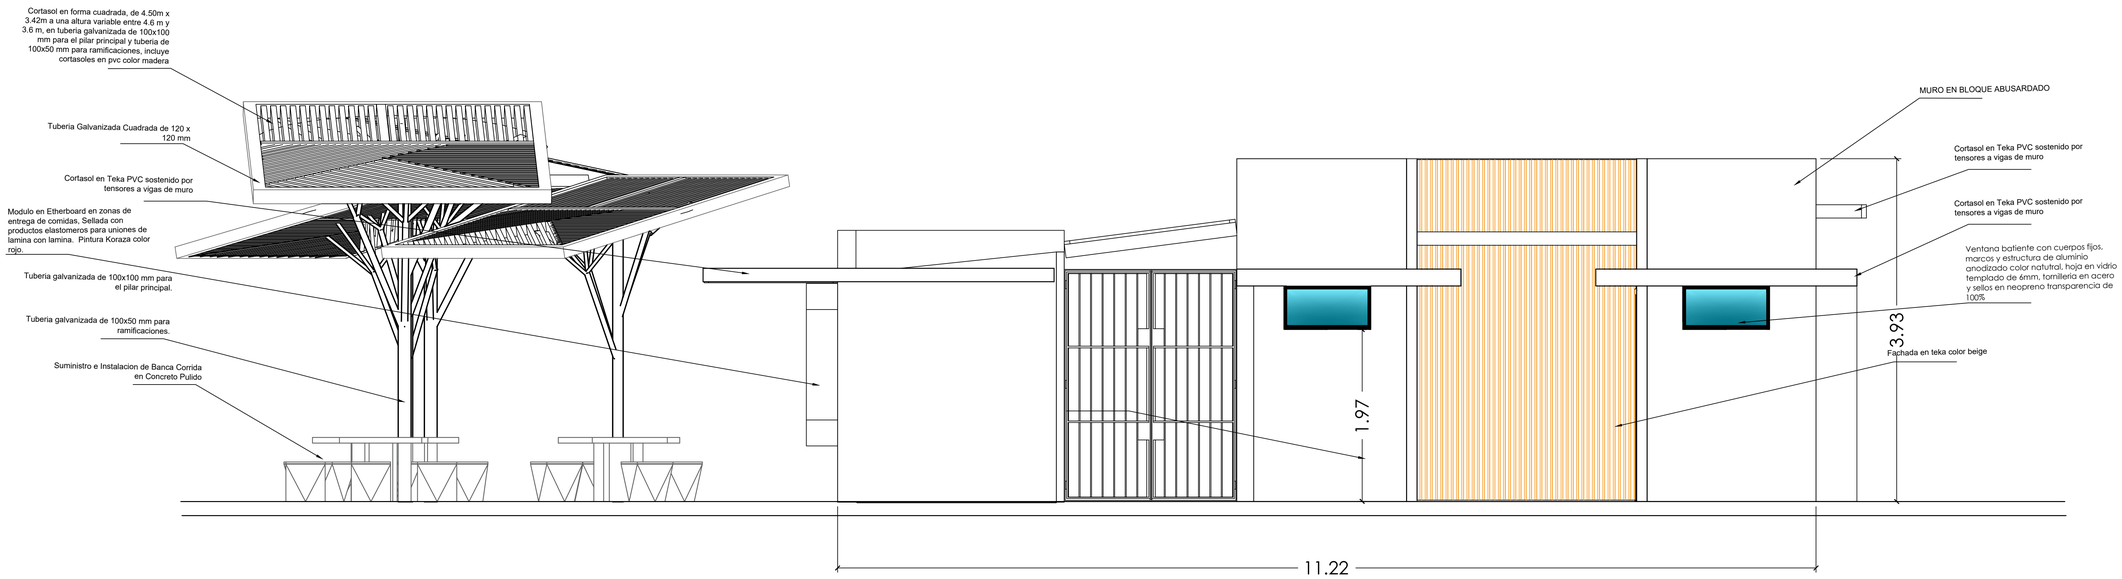

FACHADA PLAZA DE COMIDAS OESTE ESC_1:30

AP14 — Plano No: 14 — De: 19

AMPLIACIÓN Y MEJORAMIENTO DEL POLIDEPORTIVO REGIONAL EN EL MUNICIPIO DE POLONUEVO, DEPARTAMENTO DEL ATLANTICO

DIRECCION PREDIO

POLONUEVO
CALLE 5 #14-71
BARRIO LA PAZ

Indeportes Atlántico

Gobernación del Atlántico

DIRECTOR DEL PROYECTO Y DISEÑO ARQUITECTONICO

ARQ. FRANCIA GONZALEZ LOZANO
M.P. A42592021-1143255863
C.C 1143255863

COLABORADOR

ARQ. MARGARITA JUVINAO DELGADO
M.P. A421522011-1140820121
C.C 1140820121

OBSERVACIONES

*EL NIVEL +/- 0.00 DEL PROYECTO ESTA REFERENCIADO A LA COTA TOPOGRAFICA 99.98 QUE CORRESPONDE AL GPS 24 INSTALADO SOBRE LA CALLE 5 CON CARRERA 15.


V.o Bo Supervision

CONTENIDO

ZONAS ADMINISTRATIVAS Y PUESTOS DE COMIDAS

ESCALA	FECHA
INDICADA	ABRIL / 2024

AP14 — Plano No: 14 — De: 19

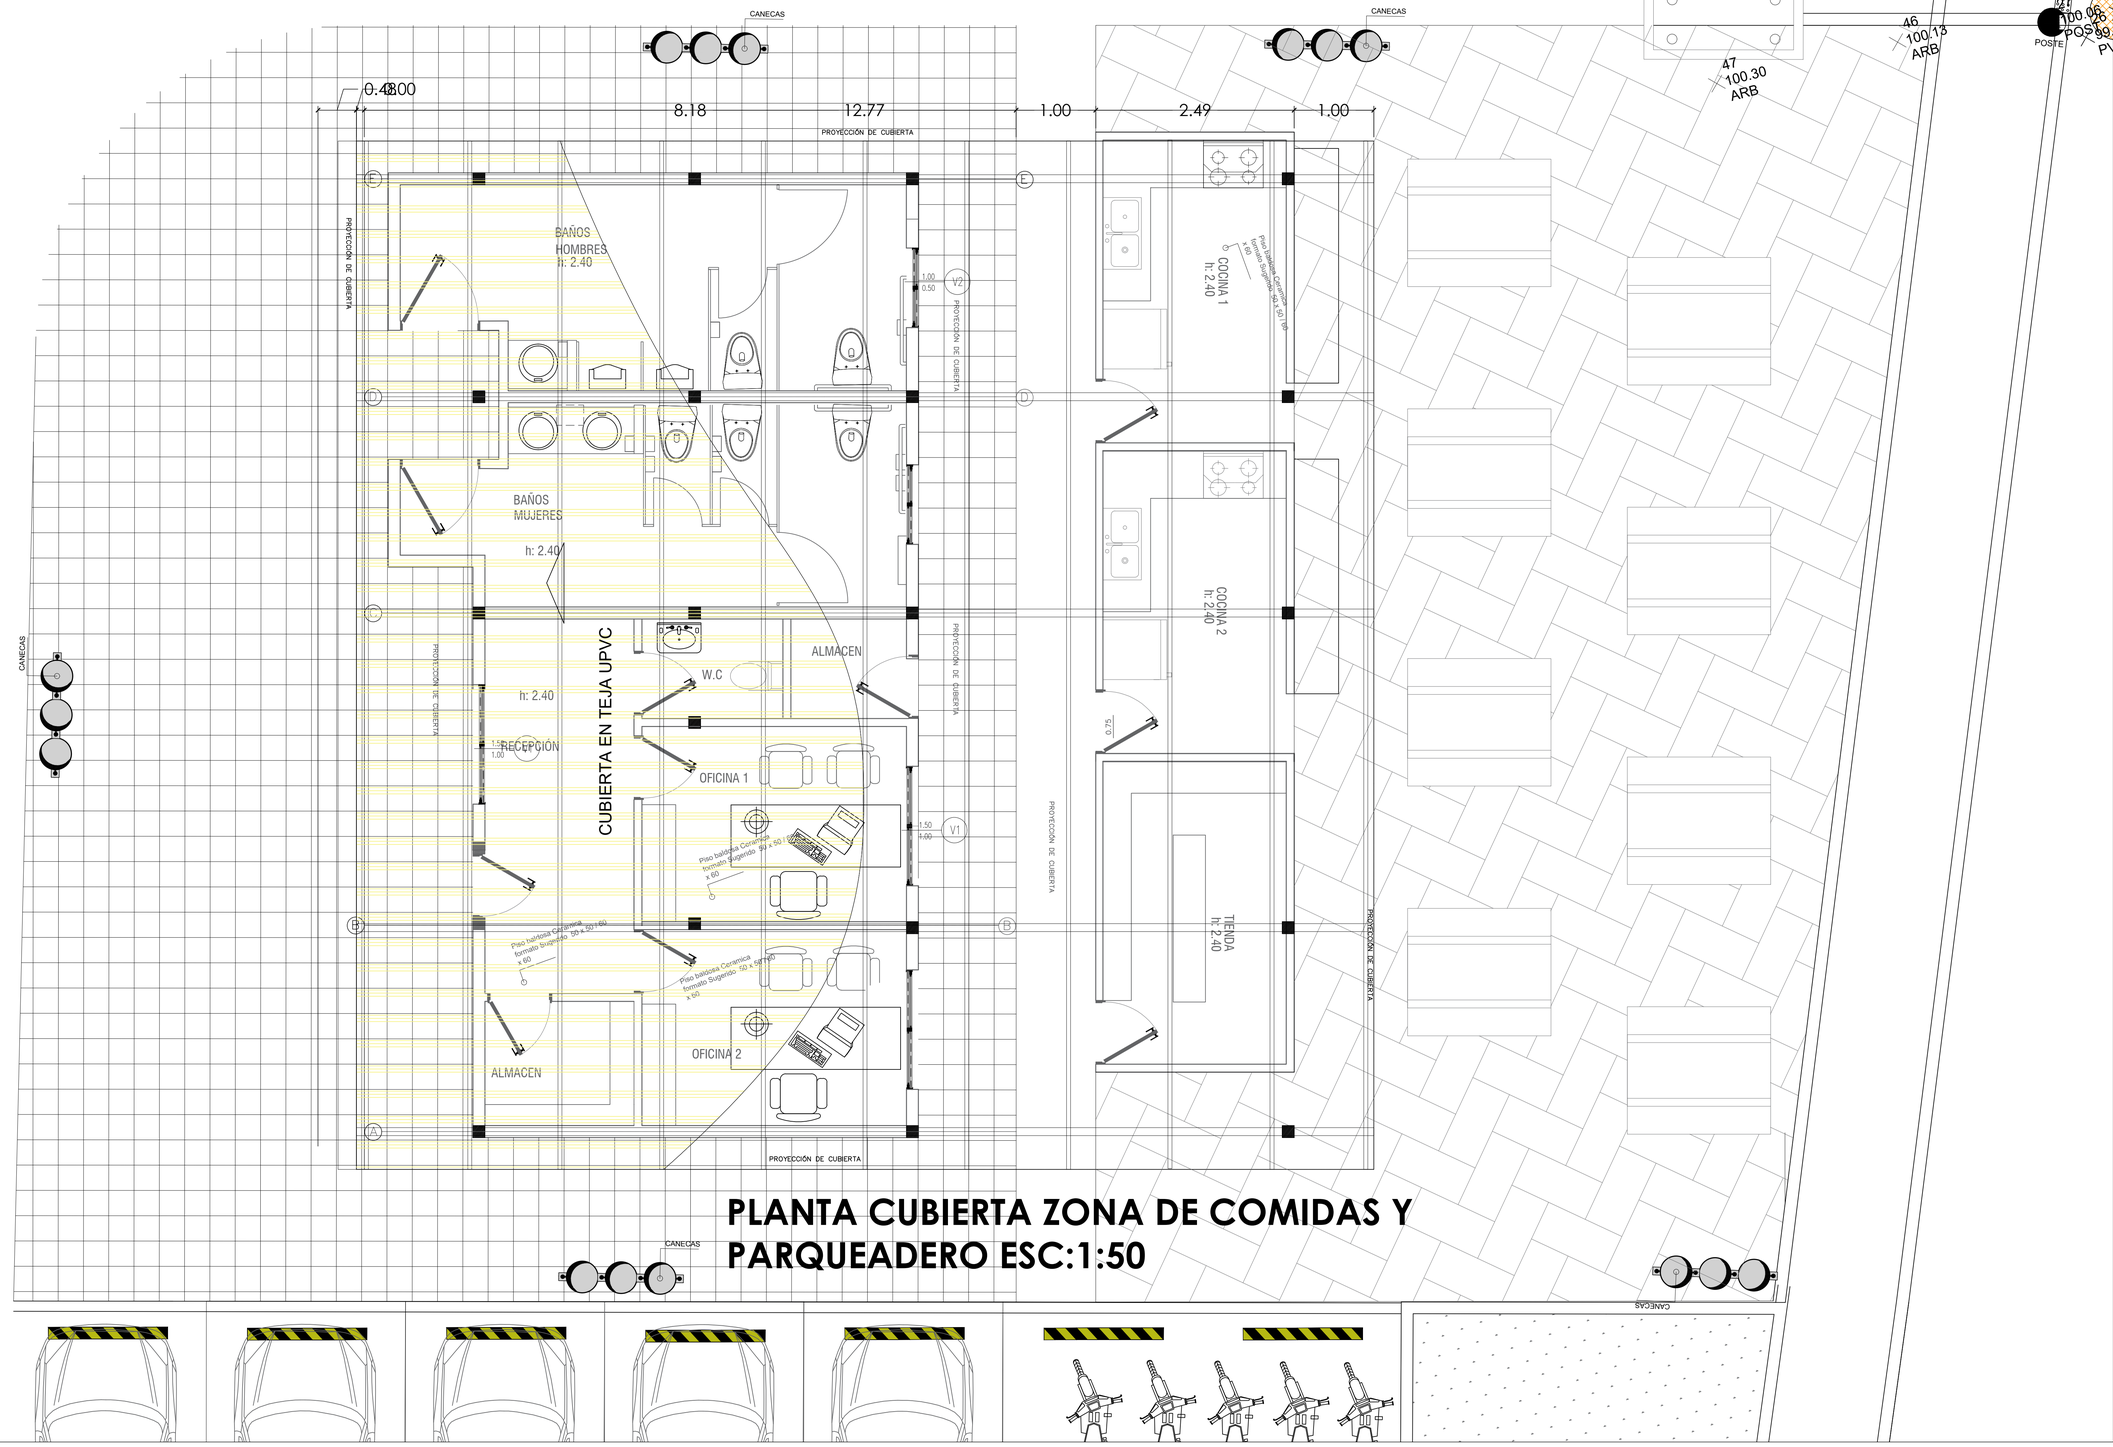

PLANTA CUBIERTA ZONA DE COMIDAS Y PARQUEADERO ESC:1:50

AP15 — Plano No: 15 De: 19

AMPLIACIÓN Y MEJORAMIENTO DEL POLIDEPORTIVO REGIONAL EN EL MUNICIPIO DE POLONUEVO, DEPARTAMENTO DEL ATLANTICO

DIRECCION PREDIO

POLONUEVO
CALLE 5 #14-71
BARRIO LA PAZ

Indeportes ATLÁNTICO

GOBERNACIÓN DEL ATLÁNTICO

DIRECTOR DEL PROYECTO Y DISEÑO ARQUITECTONICO

ARQ. FRANCIA GONZALEZ LOZANO
M.P. A42592021-1143255863
C.C 1143255863

COLABORADOR

ARQ. MARGARITA JUVINAO DELGADO
M.P. A4215220111-1140820121
C.C 1140820121

OBSERVACIONES

*EL NIVEL +/- 0.00 DEL PROYECTO ESTA REFERENCIADO A LA COTA TOPOGRAFICA 99.98 QUE CORRESPONDE AL GPS 24 INSTALADO SOBRE LA CALLE 5 CON CARRERA 15.


V.o Bo Supervision

CONTENIDO


ZONAS ADMINISTRATIVAS Y PUESTOS DE COMIDAS

ESCALA	FECHA
INDICADA	ABRIL / 2024


AP15 — Plano No: 15 De: 19

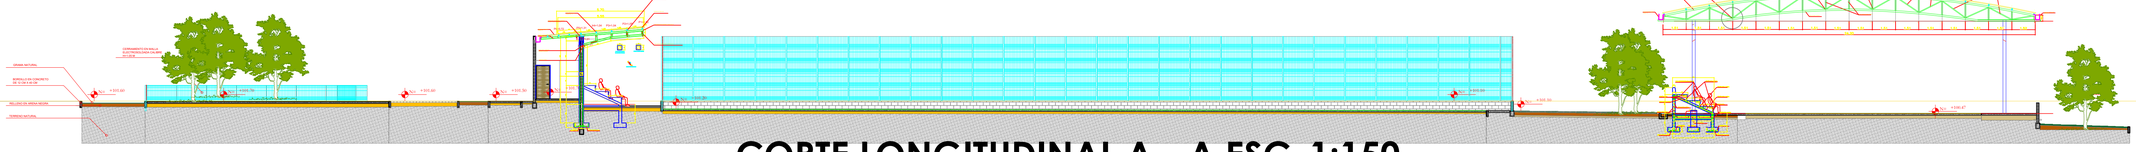

CORTE LONGITUDINAL A - A ESC_1:150

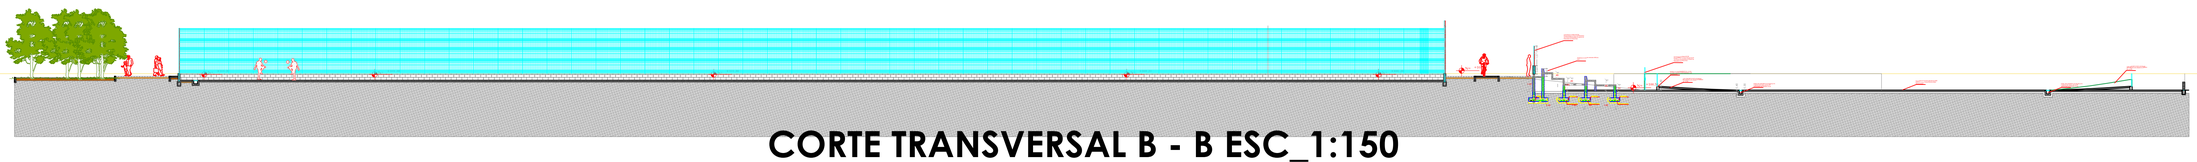

CORTE TRANSVERSAL B - B ESC_1:150

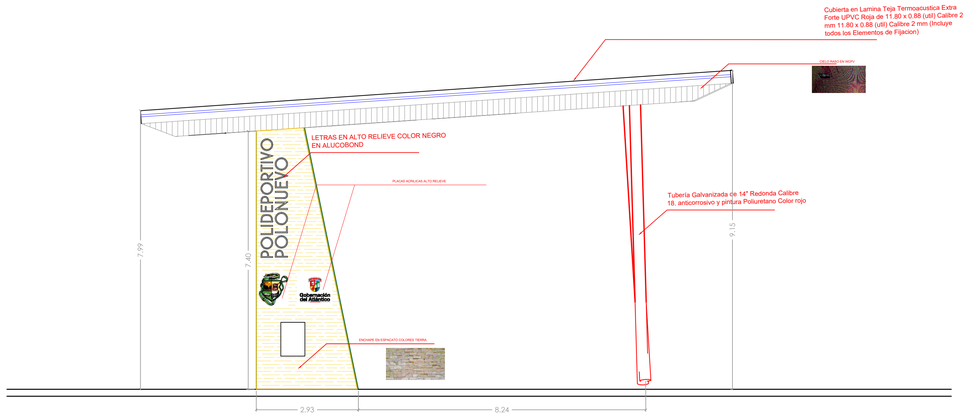

CORTE TRANSVERSAL B - B ESC_1:75



PLANTA PORTICO

AP16
Plano No: 16
De: 19

AMPLIACIÓN Y MEJORAMIENTO DEL POLIDEPORTIVO REGIONAL EN EL MUNICIPIO DE POLONUEVO, DEPARTAMENTO DEL ATLANTICO

DIRECCION PREDIO

POLONUEVO
CALLE 5 #14-71
BARRIO LA PAZ

Indeportes Atlántico

GOBERNACIÓN DEL ATLÁNTICO

DIRECTOR DEL PROYECTO Y DISEÑO ARQUITECTONICO

ARQ. FRANCIA GONZALEZ LOZANO
M.P. A42592021-1143255863
C.C 1143255863

COLABORADOR

ARQ. MARGARITA JUVINAO DELGADO
M.P. A421522011-1140820121
C.C 1140820121

OBSERVACIONES

*EL NIVEL +/- 0.00 DEL PROYECTO ESTA REFERENCIADO A LA COTA TOPOGRAFICA 99.98 QUE CORRESPONDE AL GPS 24 INSTALADO SOBRE LA CALLE 5 CON CARRERA 15.









V.o Bo Supervision


CONTENIDO


CORTES GENERALES

ESCALA	FECHA
INDICADA	ABRIL / 2024

AP16
Plano No: 16
De: 19

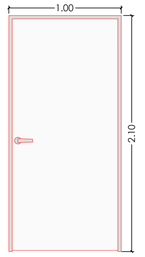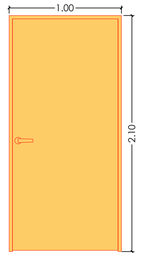
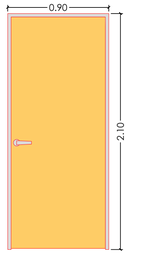
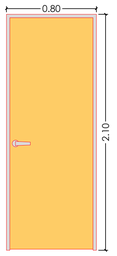
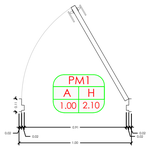
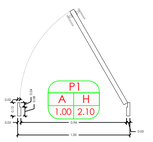
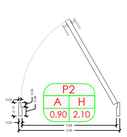
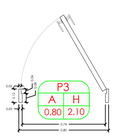
DESCRIPCIÓN	PM1	P1	P3	P4
	Puerta batiente en lamina Galvanizada Calibre 18, con anticorrosivo y pintura electrostatica, marcos y estructura de lamina Galvanizada calibre 16 con anticorrosivo y pintura electrostatica anodizado color Blanco, tornilleria en acero y transparencia de 0% **USO** Accesos y entrada a espacios de mayor jerarquia, generalmente se proyectan para ingresos desde el exterior o por conveniencia a zonas de gran área o alto flujo de personas u objetos de tamaño considerable.	Puerta batiente con marcos en madera maciza y hoja estructurada en madera maciza entamborada Beige RH, con manijas en acero inoxidable. **USO** Accesos y entrada a espacios Administrativos ingresos internos zonas privadas y flujo moderado	Puerta batiente con marcos en madera maciza y hoja estructurada en madera maciza entamborada Beige RH, con manijas en acero inoxidable. **USO** Accesos y entrada a espacios Administrativos ingresos internos zonas privadas y flujo moderado	Puerta batiente con marcos en madera maciza y hoja estructurada en madera maciza entamborada Beige RH, con manijas en acero inoxidable. **USO** Accesos y entrada a espacios de almacenamiento y zonas de menor jerarquia ingresos internos zonas de flujo limite
REPRESENTACIÓN				
ALZADO				
PLANTA				

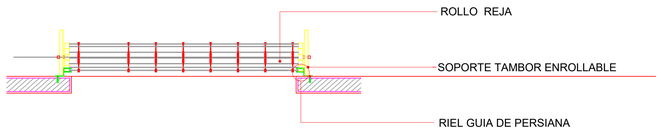


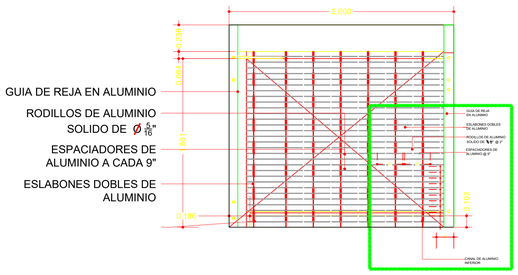

CUADRO DE PUERTAS

UBICACIÓN		TIPO	CANTIDAD	TOTAL	DIMENSION (M)	
ZONA	ESPACIO				BASE	ALTURA
PISTA DE PATINAJE	Bodega Pista Patinaje	P1	1	13	1	2.1
PISTA DE PATINAJE	Oficina Administracion	P1	1		1	2.1
PISTA DE PATINAJE	Puestos de trabajo	P1	1		1	2.1
PISTA DE PATINAJE	Baños Deportistas Damas	P1	3		1	2.1
PISTA DE PATINAJE	Baños deportistas Caballeros	P1	3		1	2.1
COLISEO BOXEO	Duchas	P1	2		1	2.1
COLISEO BOXEO	Acceso a Baños	P1	1		1	2.1
ADMIN. GENERAL	Bodega Guardabosque	P1	1		1	2.1
PISTA DE PATINAJE	Pista Patinaje	P2	1	13	0.90	2.1
COLISEO BOXEO	Oficina Administracion	P2	1		0.90	2.1
COLISEO BOXEO	Baños Coliseo	P2	3		0.90	2.1
CAMERINOS	Baños	P2	5		0.90	2.1
ADMIN. GENERAL	Auditorio	P2	1		0.90	2.1
ADMIN. GENERAL	Oficina Administracion	P2	1		0.90	2.1
ADMIN. GENERAL	Baños Administracion	P2	1		0.90	2.1
COLISEO BOXEO	Bodega Coliseo Boxeo	P3	1	4	0.80	2.1
ADMIN. GENERAL	Cuarto de Bomba	P3	1		0.80	2.1
ADMIN. GENERAL	Bodegas Mobiliario	P3	1		0.80	2.1
ADMIN. GENERAL	Oficina Guardaparque	P3	1		0.80	2.1
PISTA DE PATINAJE	Club de Patinaje	PM1	2	23	1	2.1
PISTA DE PATINAJE	Acceso w.c Deportistas	PM1	2		1	2.1
PISTA DE PATINAJE	Baños Publicos	PM1	2		1	2.1
PISTA DE PATINAJE	Baños discapacitados	PM1	2		1	2.1
COLISEO BOXEO	Baños Públicos	PM1	2		1	2.1
COLISEO BOXEO	Acceso Administracion	PM1	1		1	2.1
COLISEO BOXEO	Gimnasio	PM1	1		1	2.1
CAMERINOS	Acceso Baños	PM1	3		1	2.1
CUARTOS BASURAS	Acceso	PM1	2		1	2.1
ADMIN. GENERAL	Acceso Baños Publicos	PM1	2		1	2.1
ADMIN. GENERAL	Acceso Administracion	PM1	1		1	2.1
ADMIN. GENERAL	Acceso a Tiendas	PM1	3		1	2.1
PISTA DE PATINAJE	Acceso Admin Pista de Patinaj	PV1	1	1	1	2.1
COLISEO BOXEO	Acceso Coliseo de Boxeo	PV2	2	2	2	2.1

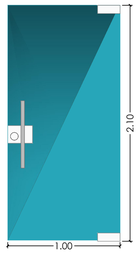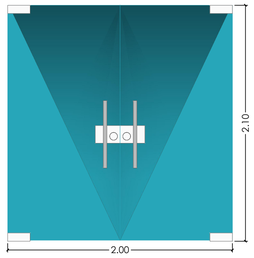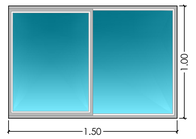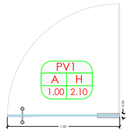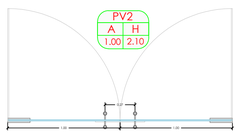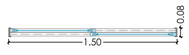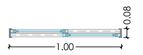DESCRIPCIÓN	PV1	PV2	V1	V2
	Puerta una hoja en vidrio templado de 6 mm en tornilleria en acero y sellos en neopreno, transparencia de 100% con visagra de autocierre hidrahulico, estructura y herrajes de aluminio anodizado color natural, pasamanos en acero inoxidable. **USO** Accesos y entrada a espacios de mayor jerarquia, generalmente se proyectan para ingresos desde el exterior o por conveniencia a zonas de gran área o alto flujo de personas u objetos de tamaño considerable.	Puerta una hoja en vidrio templado de 6 mm en tornilleria en acero y sellos en neopreno, transparencia de 100% con visagra de autocierre hidrahulico, estructura y herrajes de aluminio anodizado color natural, pasamanos en acero inoxidable. **USO** Accesos y entrada a espacios de mayor jerarquia, generalmente se proyectan para ingresos desde el exterior o por conveniencia a zonas de gran área o alto flujo de personas u objetos de tamaño considerable.	Ventana batiente con cuerpos fijos, marcos y estructura de aluminio anodizado color natutral, hoja en vidrio templado de 6mm, tornilleria en acero y sellos en neopreno transparencia de 100%	Ventana batiente con cuerpos fijos, marcos y estructura de aluminio anodizado color natutral, hoja en vidrio templado de 6mm, tornilleria en acero y sellos en neopreno transparencia de 100%
ALZADO				
PLANTA				

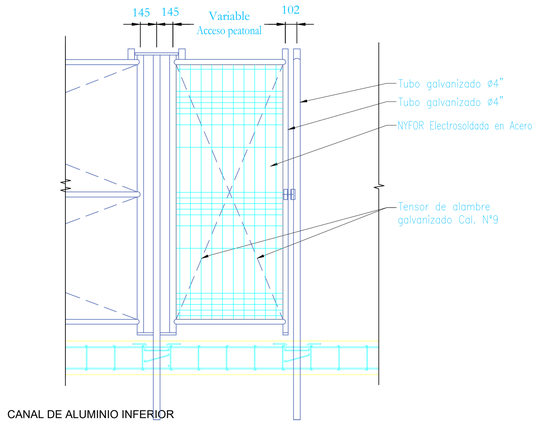

CUADRO DE VENTANAS

UBICACIÓN		TIPO	CANTIDAD	TOTAL	DIMENSION (M)	
ZONA	ESPACIO				BASE	ALTURA
PISTA PATINAJE	Oficina Administracion	V1	1	5	1.5	1
PISTA PATINAJE	Puestos de Trabajo	V1	1		1.5	1
ADMINISTRACION	Oficina Administracion	V1	3		1.5	1
PISTA PATINAJE	Baño Administracion	V2	1	16	1	0.50
PISTA PATINAJE	Club Patinaje	V2	2		1	0.50
PISTA PATINAJE	Baños deportistas	V2	3		1	0.50
PISTA PATINAJE	Baños Publicos	V2	2		1	0.50
CAMERINOS	Baños Jugadores	V2	3		1	0.50
CAMERINOS	Arbitraje	V2	1		1	0.50
ADMINISTRACION	Baño Publico	V2	2		1	0.50
CUARTO ASEO	SHUT	V2	2		1	0.50

AP17 — Plano No: 17 — De: 19

AMPLIACIÓN Y MEJORAMIENTO DEL POLIDEPORTIVO REGIONAL EN EL MUNICIPIO DE POLONUEVO, DEPARTAMENTO DEL ATLANTICO

DIRECCION PREDIO

POLONUEVO
CALLE 5 #14-71
BARRIO LA PAZ

Indeportes ATLÁNTICO

GOBERNACIÓN DEL ATLÁNTICO

DIRECTOR DEL PROYECTO Y DISEÑO ARQUITECTONICO

ARQ. FRANCIA GONZALEZ LOZANO
M.P. A42592021-1143255863
C.C 1143255863

COLABORADOR

ARQ. MARGARITA JUVINAO DELGADO
M.P. A4215220111-1140820121
C.C 1140820121

OBSERVACIONES

*EL NIVEL +/- 0.00 DEL PROYECTO ESTA REFERENCIADO A LA COTA TOPOGRAFICA 99.98 QUE CORRESPONDE AL GPS 24 INSTALADO SOBRE LA CALLE 5 CON CARRERA 15.

V.o Bo Supervision


CONTENIDO


ESPECIFICACIONES PUERTAS Y VENTANAS


ESCALA INDICADA


FECHA ABRIL / 2024


AP17 — Plano No: 17 — De: 19

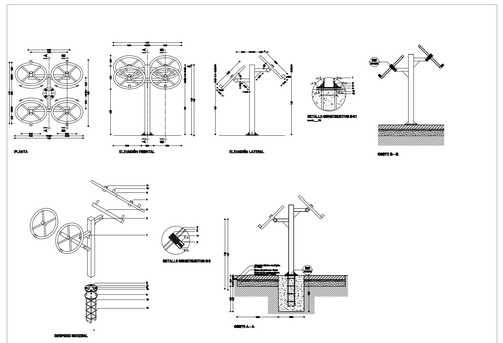


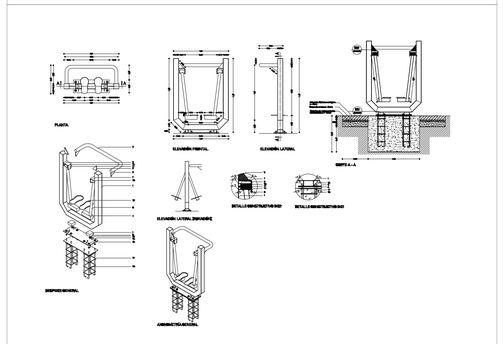

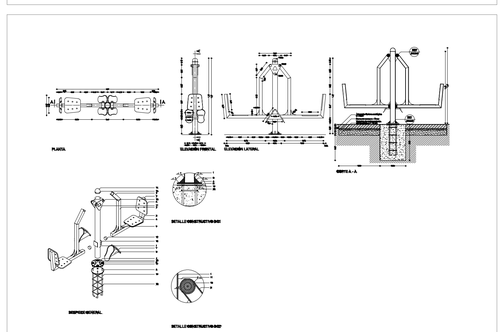


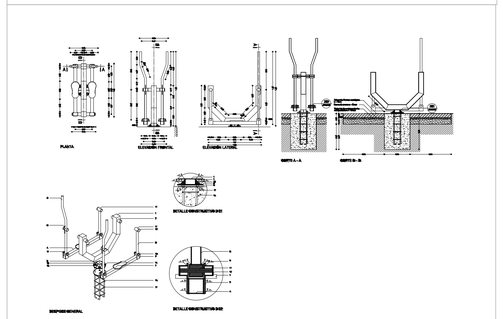

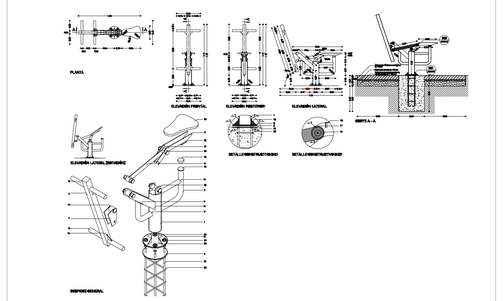

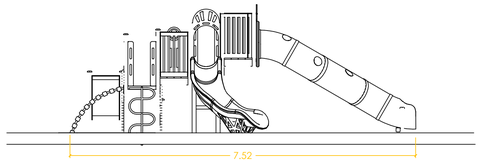

CONJUNTOS MODULARES TOBOGAN ESCALADOR

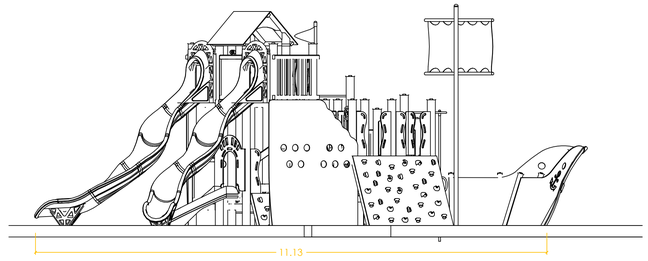

CONJUNTOS MODULARES DINAMIX BARCO ESCALADOR TOBOGAN Y SOBRESALTO

MATERIAL

POSTES Metal: Utilizan de diferentes compuestos metalicos muy resistentes a la corrosión, al desgaste y al vandalismo como son el acero inoxidable, aluminio anodizado, hierro con zincado electrolitico y lacado en polvo y acero galvanizado en caliente

PANELES


Paneles Idpe,: polietileno de baja densidad,. Por su capacidad y ligereza, ofrece una alta resistencia a los impactos haciendo muy difícil su rotura, su uniformidad de colores en cantos y laterales confieren unos acabados continuos y homogeneos, su base sintética evita el cultivo de bacterias hongos y líquenes.

PIEZAS DE PLASTICO: Polietileno, caucho y metacrilato


PIEZAS METALICAS: Acero s-235 Galvanizado y lacado, acero inox aisi-304

TORNILLERIA: Acero Inox aisi-304

PINTURA: 2 Manos de lacado en polvo constituido por mezcla de resinas poliester endurecedores y pigmentos, exento de plomo y con alta resistencia a la meteorizacion.

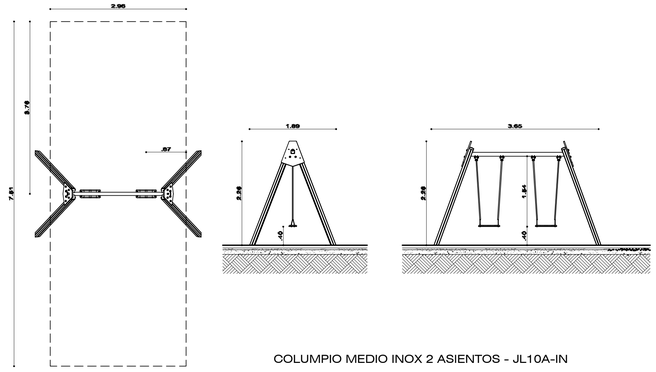

COLUMPIO MEDIO INOX 2 ASIENTOS - JL10A-IN

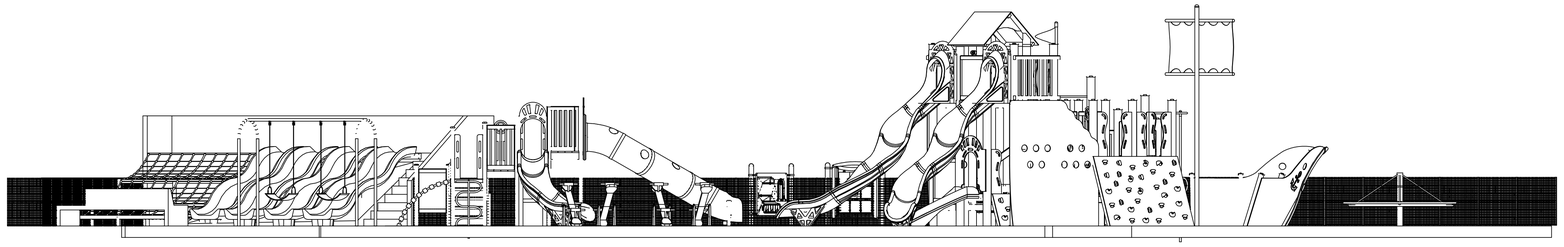

VISTA GENERAL PARQUE

AP18 — Plano No: 18 — De: 19

AMPLIACIÓN Y MEJORAMIENTO DEL POLIDEPORTIVO REGIONAL EN EL MUNICIPIO DE POLONUEVO, DEPARTAMENTO DEL ATLANTICO

DIRECCION PREDIO

POLONUEVO
CALLE 5 #14-71
BARRIO LA PAZ

Indeportes ATLÁNTICO

GOBERNACIÓN DEL ATLÁNTICO

DIRECTOR DEL PROYECTO Y DISEÑO ARQUITECTONICO

ARQ. FRANCIA GONZALEZ LOZANO
M.P. A42592021-1143255863
C.C 1143255863

COLABORADOR

ARQ. MARGARITA JUVINAO DELGADO
M.P. A421522011-1140820121
C.C 1140820121

OBSERVACIONES

*EL NIVEL +/- 0.00 DEL PROYECTO ESTA REFERENCIADO A LA COTA TOPOGRAFICA 99.98 QUE CORRESPONDE AL GPS 24 INSTALADO SOBRE LA CALLE 5 CON CARRERA 15.

V.o Bo Supervision

CONTENIDO

ELEMENTOS RECREATIVOS Y ACTIVIDAD FÍSICA


ESCALA INDICADA

FECHA ABRIL / 2024


AP18 — Plano No: 18 — De: 19

DETALLE ADOQUIN A-1

D1 PLANTA 1:10 — ADOQUIN EN ARCILLA COLOR OCRE

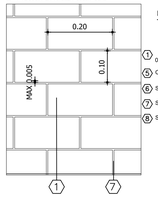

D2 CORTE 1:10 — ADOQUIN EN ARCILLA

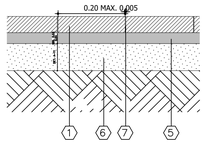


ESPECIFICACIONES

1. 0.10 x 0.08 trabado.
5. Capa de arena o mortero en entre 3cm y 4cm
6. Sub base granular e= 030 m
7. Sello junta en mortero 1:4
8. Sub-base y/o estructura de soporte espesor

DETALLE CORTASOL TIPO ARBOL A-2

1:20

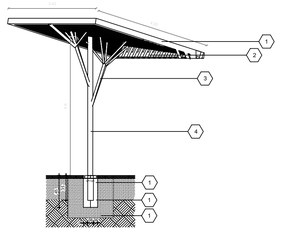


ESPECIFICACIONES

1. Tuberia Cuadrada de 120x120 mm pintada en poliuretano color negro
2. Teka en PVC color madera, listones de 80 mm x 16 mm
3. Tuberia de 100 mm x 50 mm color marron RGB312 instalacion asimetrica, a modo de ramas
4. Tuberia de 100 mm
5. Acabado de piso en concreto afinado con llana
6. Sub-base y/o estructura de soporte espesor
7. Cimiento en concreto 1500 psi

DETALLE BORDILLO PREFABRICADO A-80 A-3


D1 PLANTA 1:20 — BORDILLO PREFABRICADO .20*.10

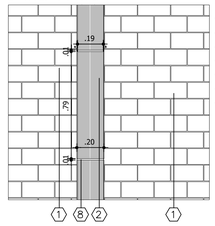

ESPECIFICACIONES

1. 0.10 x 0.08 trabado.
2. Bordillo prefabricado A-80
3. Mortero de ajuste
5. Capa de arena o mortero en entre 3cm y 4cm
6. Sub-base y/o estructura de soporte espesor
7. Sello junta en arena
8. Sello junta en mortero 1:4

D2 CORTE 1:15 — BORDILLO PREFABRICADO .20*.10

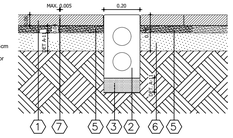


NOTAS:

fabricante por lo tanto en obra es necesario


dimenciones reales del material con el fin de minimizar el corte del material.

DETALLE ADOQUIN DE CONCRETO A-4

D1 PLANTA 1:30 — ADOQUIN DE CONCRETO

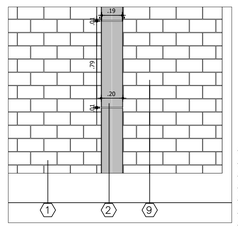

D2 CORTE 1:20 — ADOQUIN EN CONCRETO

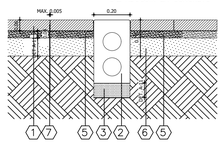

ESPECIFICACIONES

1. 0.10 x 0.08 trabado.
2. Bordillo prefabricado A-80
3. Mortero de ajuste
5. Capa de arena o mortero e= 4cm
6. Sub-base y/o estructura de soporte espesor ver el detalle A-11
7. Sello junta en arena
8. Sello junta en mortero 1:4


NOTAS:

fabricante por lo tanto en obra es necesario


dimensiones reales del material con el fin de minimizar el corte del material.

DETALLE BORDE CONTENEDOR DE RAICES A-70 A-5

D2 CORTE 1:20 — BORDE CONTENEDOR DE RAICES A-70

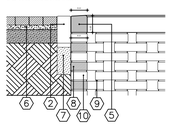

D1 PLANTA 1:20 — BORDE CONTENEDOR DE RAICES

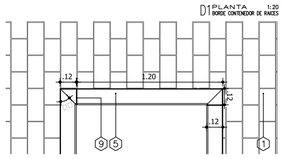

ESPECIFICACIONES

1. 0.10 x 0.08 trabado.
2. Bordillo prefabricado de .20 * .10mts
3. Sardinel prefabricado A-10
4. Loseta guia en concreto .40 x .40
5. Pieza prefabricada ref. A-70 en concreto.
6. Capa de arena o mortero e. entre 3mm y 4mm
7. Sub-base y/o estructura de soporte espesor
8. Ladrillo tolete 0.25 x 0.12 x 0.06
9. Mortero de pega 1:3
10. Espacio libre entre ladrillos
11. Geomembrana tipo Permaflex o similar
12. Lecho filtrante en gravilla
13. Tierra negra abonada
14. Zona verde
15. Relleno Seleccionado


NOTAS:

fabricante por lo tanto en obra es necesario


dimensiones reales del material con el fin de minimizar el corte del material.

DETALLE BORDE CONTENEDOR DE RAICES A-6


D1 PLANTA 1:10 — CONTENEDOR DE RAICES

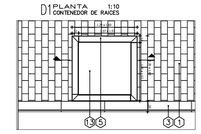

D2 CORTE 1:25 — CONTENEDOR DE RAICES

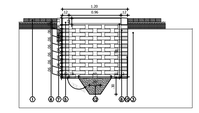

D3 CORTE 1:25 — VISTA CONTENEDOR DE RAICES

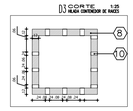


ESPECIFICACIONES


1. 0.10 x 0.08 trabado.
2. Bordillo prefabricado de .20 * .10mts
3. Sardinel prefabricado A-10
4. Loseta guia en concreto .40 x .40
5. Pieza prefabricada ref. A-70 en concreto.
6. Capa de arena o mortero e. entre 3mm y 4mm
7. Sub-base y/o estructura de soporte espesor
8. Ladrillo tolete 0.25 x 0.12 x 0.06
9. Mortero de pega 1:3
10. Espacio libre entre ladrillos
11. Geomembrana tipo Permaflex o similar
12. Lecho filtrante en gravilla
13. Tierra negra abonada
14. Zona verde
15. Relleno Seleccionado

DETALLE BANCA SIN ESPALDAR M-31 A-7

D1 PLANTA BANCA M-31 1:30

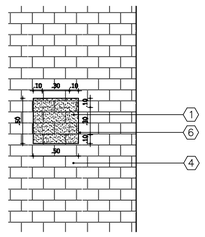

D2 CORTE BANCA M-31 1:20

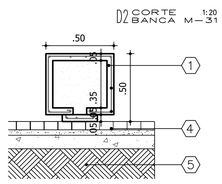


ESPECIFICACIONES

1. Concreto Armado 2500 Psi Visto Pulido
2.
3.
4. 0.10 x 0.08 trabado.
5. Sub-base y/o estructura de soporte espesor
6. En pisos inclinados la banca debe siempre

DETALLE BOLARDO ALTO METALICO M-63 A-8


D2 CORTE BOLARDO ALTO METALICO M-63 1:20

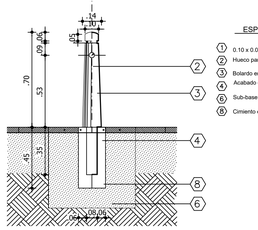

ESPECIFICACIONES


1. 0.10 x 0.08 trabado.
2. Hueco para cadena o tubo d: 4 cm.
3. Bolardo en hierro fundido M-63
4. Acabado de piso en concreto afinado con llana
6. Sub-base y/o estructura de soporte espesor
8. Cimiento en concreto 1500 psi

D1 PLANTA BOLARDO METALICO M63 1:20

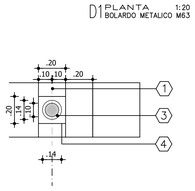

DETALLE RAMPA A-10


D1 PLANTA RAMPA 1:30

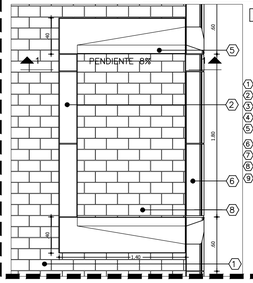

ESPECIFICACIONES

1. 0.10 x 0.08 trabado.
2. Sardinel alto rampa estandar A-86
3. Sardinel prefabricado A-10
4. Bolardo alto en hierro M-63
5. Remate rampa de concreto fundido en sitio NTC 4 109
6. Sardinel bajo rampa estandar A-85
7. Sub-base y/o estructura de soporte espesor
8.
9. Capa de arena o mortero en entre 3cm y 4cm

D2 CORTE1-1' RAMPA 1:20

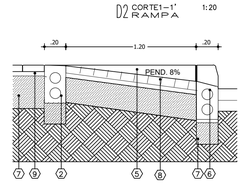


DETALLE ESTRUCTURA ESPACIO PUBLICO A-11

ESPECIFICACIONES


1. 0.10 x 0.08 trabado.
2. Capa de arena e= 4 cm
3. Sub-base y/o estructura de soporte espesor
4. Sello junta en arena

D1 CORTE ESTRUCTURA DE PISO 1:15

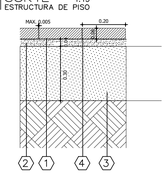

DETALLE ESTRUCTURA ESPACIO PUBLICO A-12


D1 PLANTA BOLARDO METALICO M-63 1:20

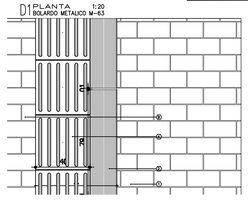

ESPECIFICACIONES


1. 0.10 x 0.08 trabado.
2. Bordillo prefabricado A-80
4. Loseta tactil guia A-56
5. Copa de arena o mertero e=entre 3cm y 4cm
6. Sub-base y/o estructura de soporte espesor
7. Sello junta en arena

D2 CORTE BOLARDO ALTO METALICO M-63 1:20

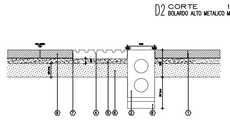

DETALLE CANECA DE BASURA A-13

1:20

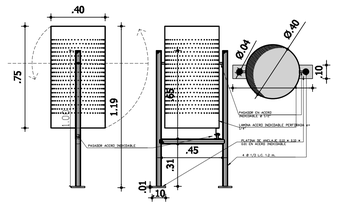

AP19 — Plano No: 19 — De: 19

AMPLIACIÓN Y MEJORAMIENTO DEL POLIDEPORTIVO REGIONAL EN EL MUNICIPIO DE POLONUEVO, DEPARTAMENTO DEL ATLANTICO

DIRECCION PREDIO

POLONUEVO
CALLE 5 #14-71
BARRIO LA PAZ

Indeportes ATLÁNTICO

GOBERNACIÓN DEL ATLÁNTICO

DIRECTOR DEL PROYECTO Y DISEÑO ARQUITECTONICO

ARQ. FRANCIA GONZALEZ LOZANO
M.P. A42592021-1143255863
C.C 1143255863

COLABORADOR

ARQ. MARGARITA JUVINAO DELGADO
M.P. A4215220l1-1140820121
C.C 1140820121

OBSERVACIONES

*EL NIVEL +/- 0.00 DEL PROYECTO ESTA REFERENCIADO A LA COTA TOPOGRAFICA 99.98 QUE CORRESPONDE AL GPS 24 INSTALADO SOBRE LA CALLE 5 CON CARRERA 15.

V.o Bo Supervision

CONTENIDO

DETALLES COMPONENTE URBANO

ESCALA INDICADA — **FECHA** ABRIL / 2024

AP19 — Plano No: 19 — De: 19

AMPLIACIÓN Y MEJORAMIENTO DEL POLIDEPORTIVO REGIONAL EN EL MUNICIPIO DE POLONUEVO, DEPARTAMENTO DEL ATLÁNTICO






POLIDEPORTIVO
POLONUEVO
Gobernación
del Atlántico















