

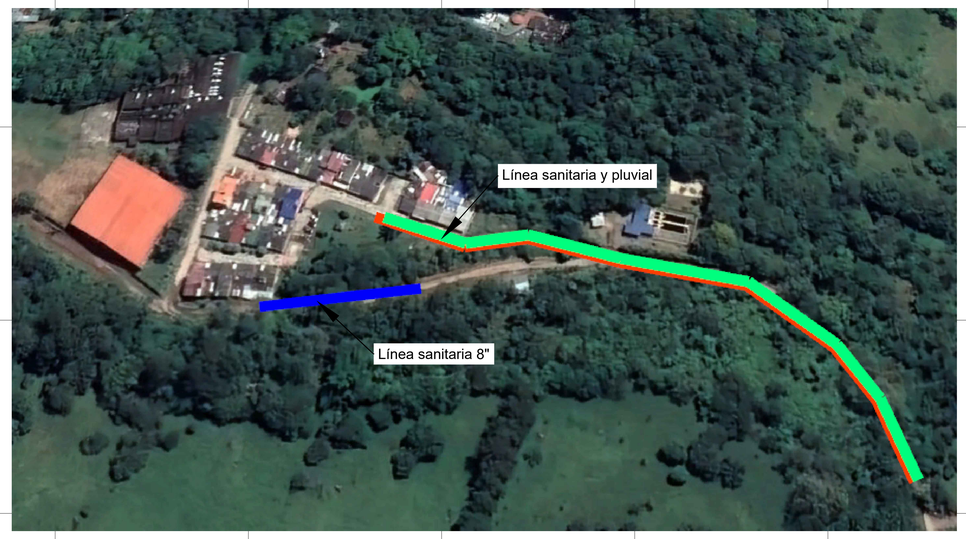



PARA SISTEMA SANITARIO L=256mts
8 POZOS DE 1.8mts
H ESCAVACION 1.80

PARA SISTEMA PLUVIAL L=255mts
8 POZOS DE 1.8mts
H ESCAVACION 1.50

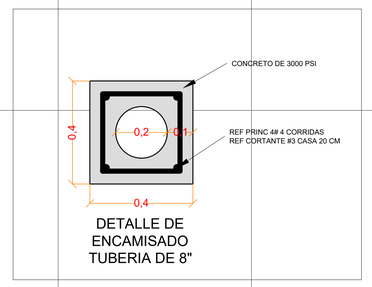

DETALLE DE
ENCAMISADO
TUBERIA DE 8"

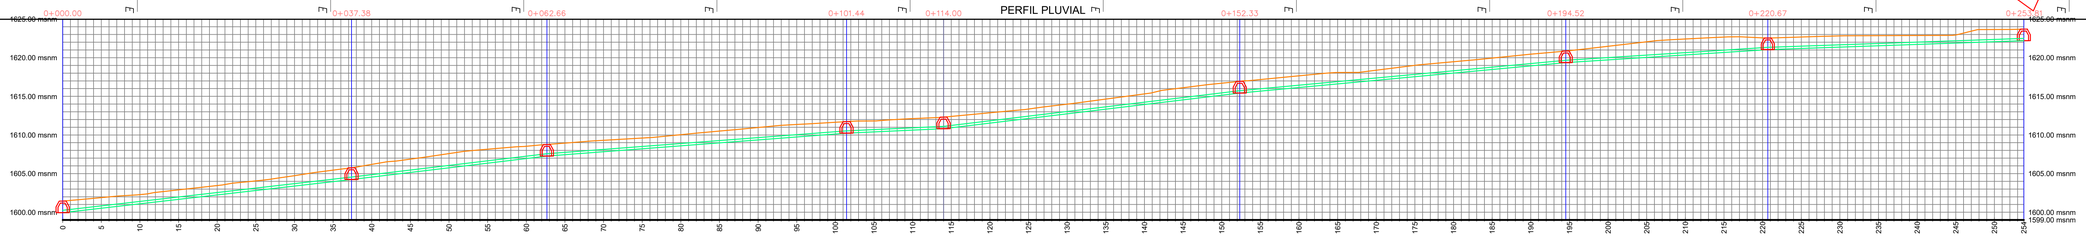

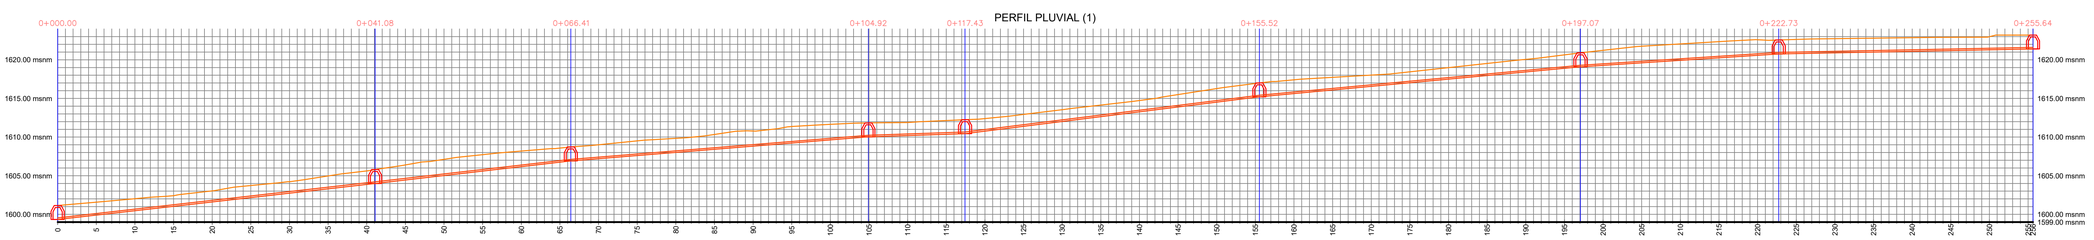

DISEÑO SANITARIO BARRIO NUEVO

CONTIENE:
1) PLANTA SANITARIA
2) PLANTA PLUVIAL

DISEÑÓ:
OBRASYDISEÑOS.COM
Ing. Edwin F. Martinez V.
M.P:15202150318BYC

REVISÓ:
ALCALDÍA DE MIRAFLORES

APROBÓ:
ALCALDÍA DE MIRAFLORES

DATOS DEL PROYECTO:
PROYECTISTA:
www.ObrasyDiseños.com
LOCALIZACIÓN PROYECTO:
Dirección: N/A
Barrio: N/A
Municipio: Miraflores
Departamento: Boyacá

www.obrasydiseños.com
@inEdwinMartinez
ing.edwin.martinez.em
311 501 32 10
@Ing.obras
Ing.edwin.martinez.em@gmail.com

Escala: 1:333.33
Plano: 01 de 01
Fecha: Febrero-2024

Diseño arquitectónico, estructural, hidraulico y sanitario, elaboración de presupuestos, interventorias, consultorias, topografia, contratación de obra civil / Cel: 311 501 32 10 / Email: ing.edwin.martinez.em@gmail.com / www.obrasydiseños.com
Se prohíbe la reproducción total o parcial sin la debida autorización