
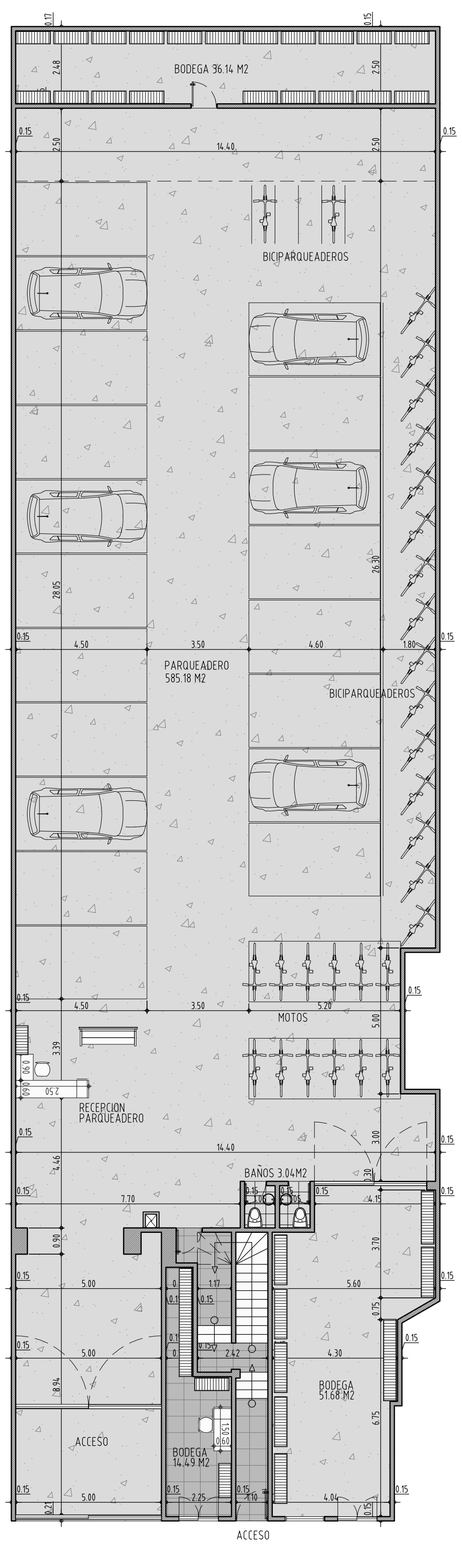



PLANTA PRIMER PISO

ESCALA_____1/125

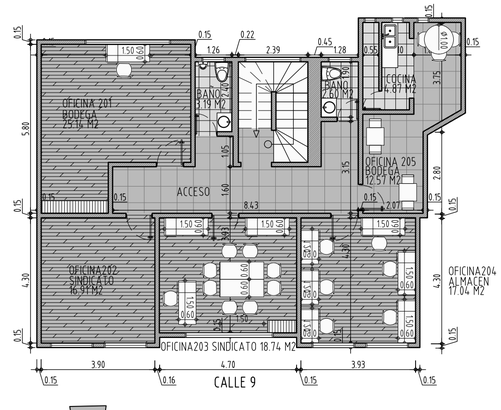

PLANTA SEGUNDO PISO

ESCALA_____1/125

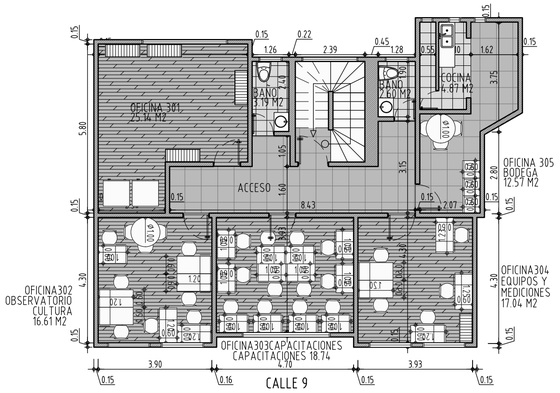

PLANTA TERCER PISO

ESCALA_____1/125

ALCALDIA MAYOR DE BOGOTA D.C.

SECRETARIA DISTRITAL
DE CULTURA
RECREACION Y DEPORTE
BOGOTA D.C.

CASA DE LA CULTURA

DIRECCION: CARR. 8 No. 9-69/73/79/83 BARRIO LA CANDELARIA

CONTRATISTA

CONSORCIO
AG3-SCRD-01

PROYECTO:

ADECUACION Y MANTENIMIENTO DE LAS SEDES A CARGO DE LA SECRETARIA

No. de contrato 226 DEL 2017

CONTRATISTA RESPONSABLE:

ING. AURELIO GUTIERREZ CASTILLO
Mat: 18514 CND

DIBUJO

Arq. DANIEL IGNACIO URBINA URBINA
Mat: A1212016-80912560

INTERVENTORIA

Vo. Bo.
R/LADY N. AGUIRRE O.
Mat: 25202-240721 CND
CONSORCIO INTERCULTURA

CONVENCIONES:

A	EJES LONGITUDINALES
1	EJES TRANSVERSALES
B	DIRECCION VISTA ALZADOS
NA +- 0.00	NIVELES

CONTIENE

LEVANTAMIENTO ARQUITECTONICO CASA CALLE 9 "PARQUEADEROS"

ARCHIVO

SCRD 226 Tecnica\Ejecucion\LEVANTAMIENTO SCRD 2018 L\SEDE PRINCIPAL SCRD 2018

ESCALA

1/125

FECHA:

NOVIEMBRE 2018

PLANO No.

AR01 DE: 01