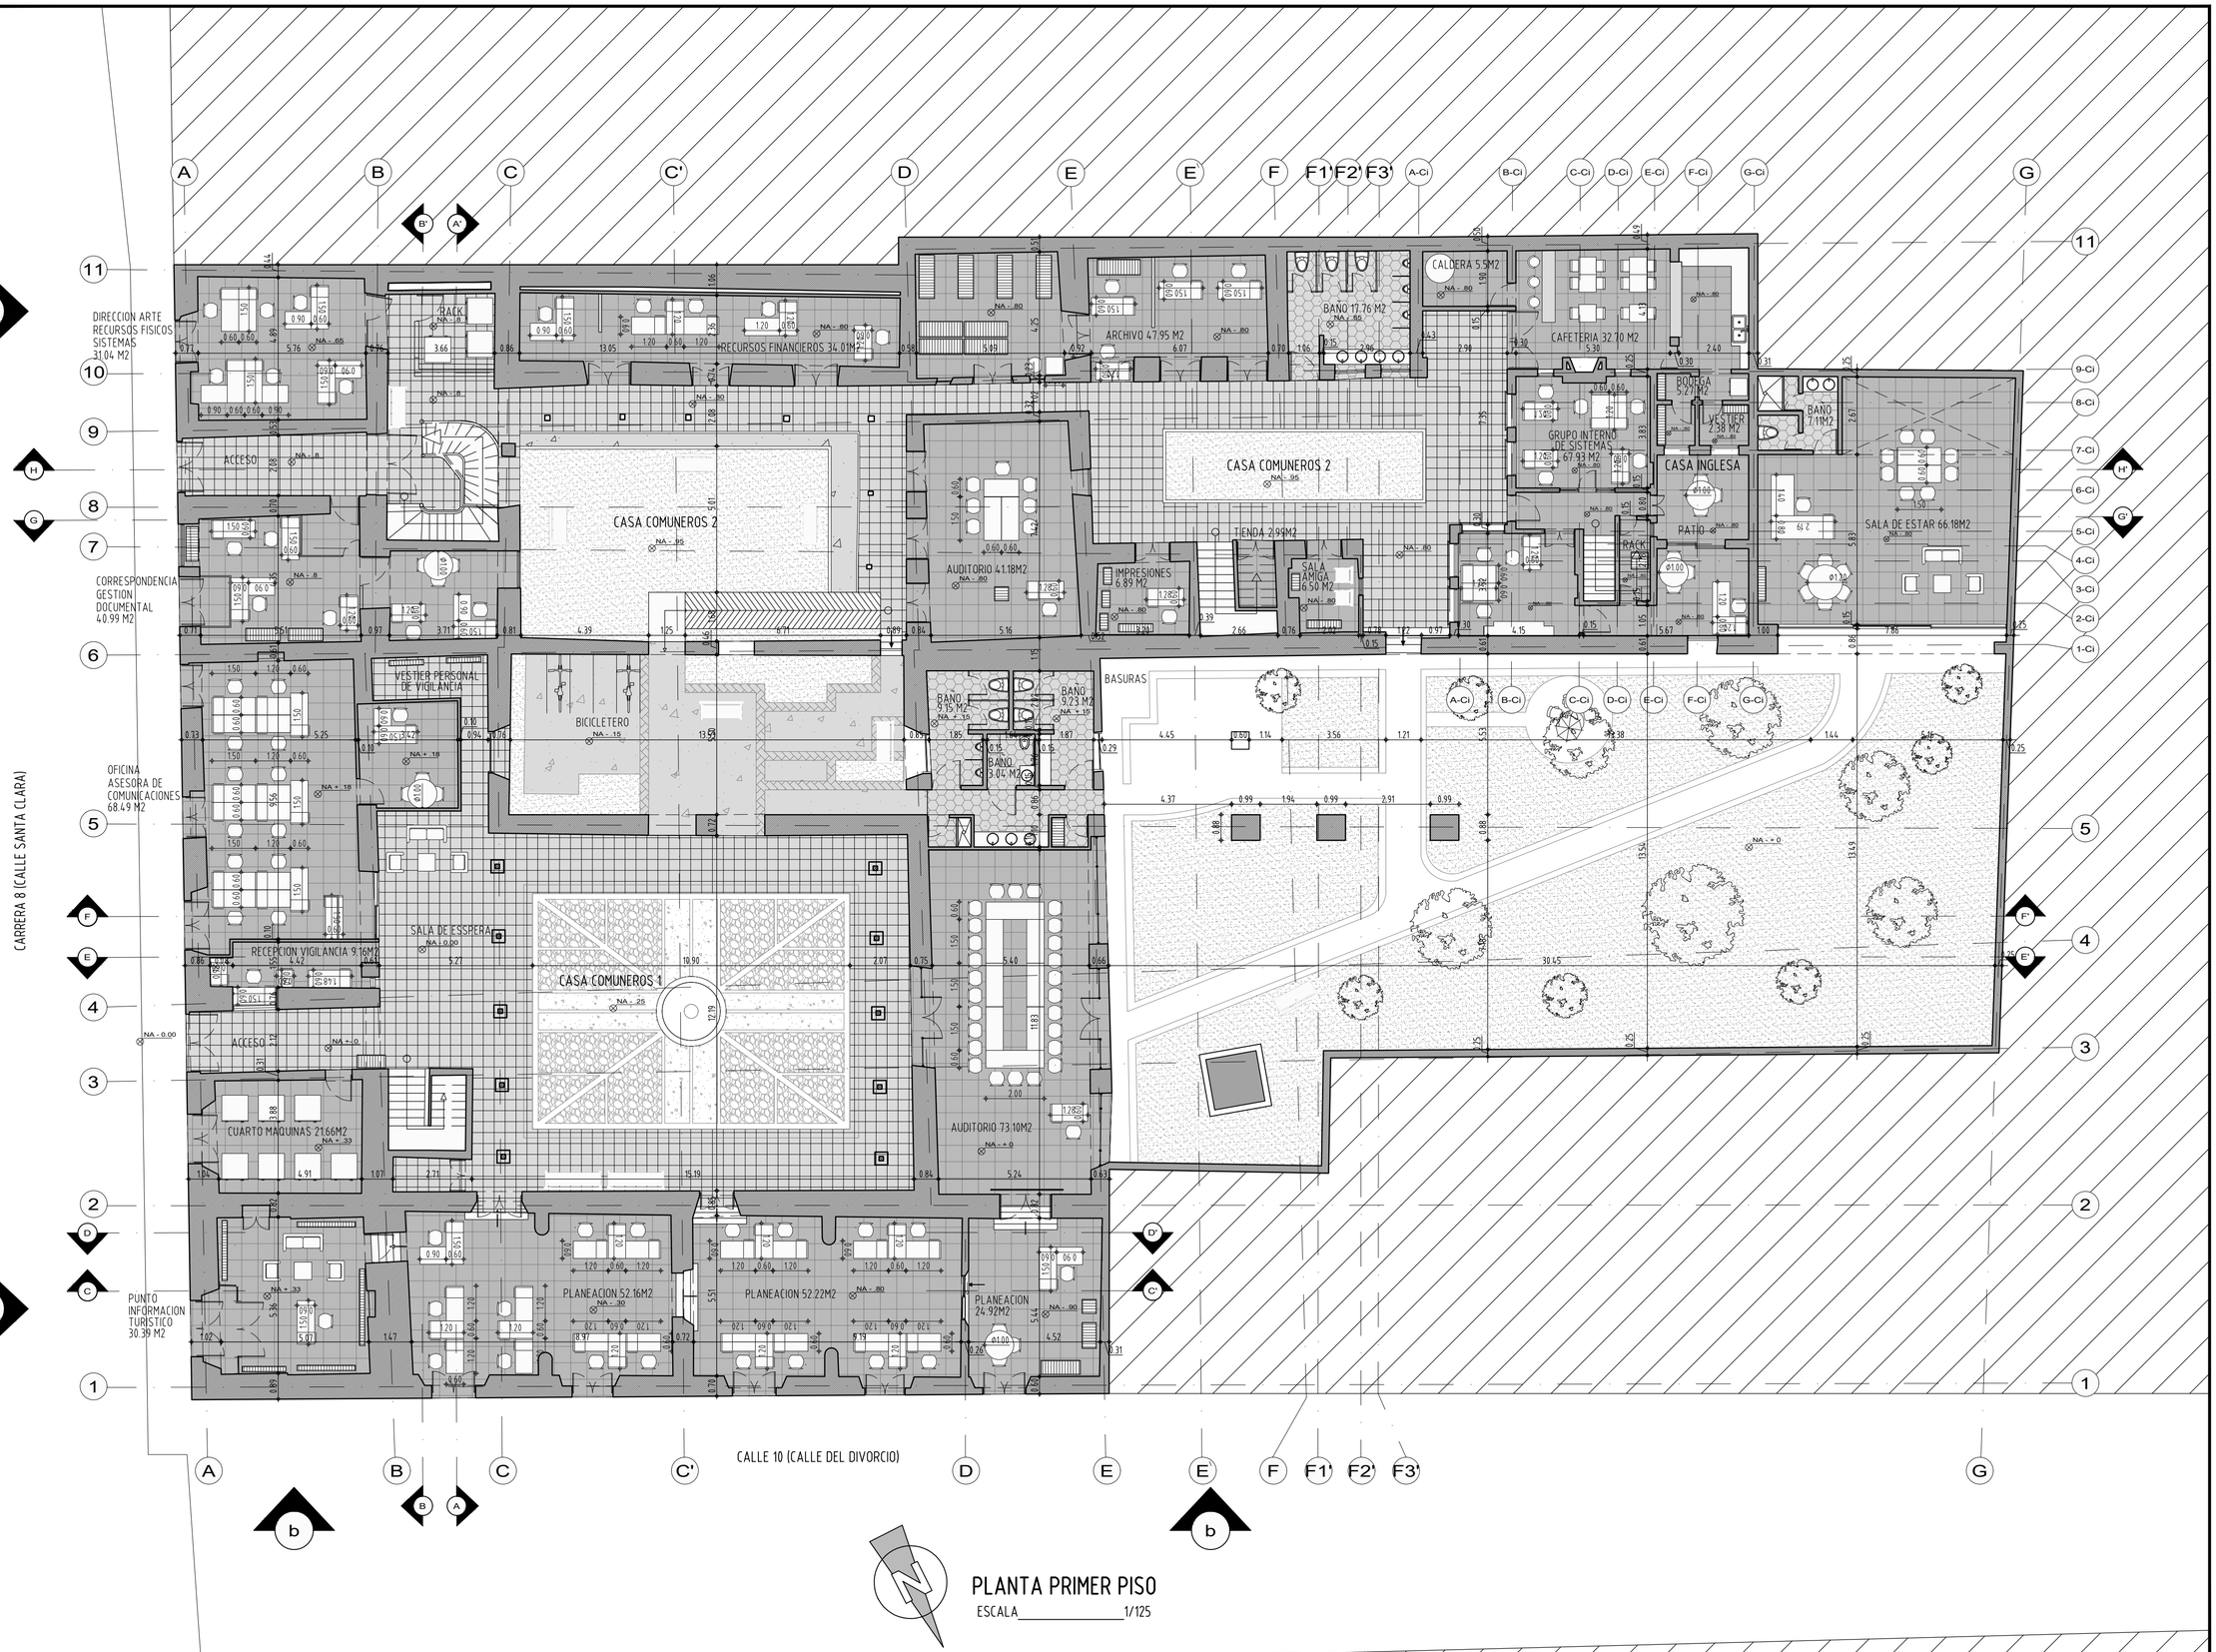


ALCALDIA MAYOR DE BOGOTA D.C.

SECRETARIA DISTRITAL DE CULTURA RECREACION Y DEPORTE BOGOTA D.C.

CASA DE LA CULTURA

DIRECCION: CARR. 8 No. 9-69/73/79/83 BARRIO LA CANDELARIA

CONTRATISTA

CONSORCIO AG3-SCRD-01

PROYECTO:

ADECUACION Y MANTENIMIENTO DE LAS SEDES A CARGO DE LA SECRETARIA

No. de contrato 226 DEL 2017

CONTRATISTA RESPONSABLE:

ING. AURELIO GUTIERREZ CASTILLO
Mat:—18514 CND

DIBUJO

Arq. DANIEL IGNACIO URBINA URBINA
MAT: A1212016-80912560

INTERVENTORIA

VO.BO.
R/L LADY M AGUIRRE O.
Mat: 25202-240721 CND
CONSORCIO INTERCULTURA

CONVENCIONES:

A	EJES LONGITUDINALES
1	EJES TRANSVERSALES
B	DIRECCION VISTA ALZADOS
NA +- 0.00	NIVELES

CONTIENE

LEVANTAMIENTO ARQUITECTONICO CASA COMUNEROS 1-2 Y CASA INGLESA PRIMER PISO

ARCHIVO

SCRD 226 Tecnica\Ejecucion\LEVANTAMIENTO SCRD 2018 L\SEDE PRINCIPAL SCRD 2018

ESCALA

1/125

FECHA:

NOVIEMBRE 2018

PLANO No.

AR01 DE: 05

CARRERA 8 (CALLE SANTA CLARA)

CALLE 10 (CALLE DEL DIVORCIO)

CASA COMUNEROS 2

CASA COMUNEROS 1

SUBDIRECCION INFRAESTRUCTURA Y CULTURA 44.15 M2

SUBDIRECCION ARTE CULTURA Y PATRIMONIO 52.29 M2

DIRECCION GESTION CORPORATIVA 24.52 M2

SECRETARIA GESTION CORPORATIVA 13.42 M2

SALA DE JUNTAS 46.80 M2

ATENCION AL USUARIO

GOBERNANZA 21.97 M2

SUBSECRETARIA 2.9.03 M2

DESPACHO 44.16 M2

SALA DE REUNION 26.27 M2

OFICINA SECRETARIA 30.89 M2

ASESORES DE DESPACHO 27.91 M2

JURIDICA 1.03.81 M2

DIRECCION DE ARTE CULTURA Y PATRIMONIO 96.97 M2

SUBDIRECTORA ARTE 9.21 M2

PRACTICAS DEPORTIVAS 5.62 M2

BAÑO 9.38 M2

CONTABILIDAD 12.97 M2

BAÑO 16.70 M2

RECURSOS HUMANOS 58.66 M2

CASA INGLESA

PENDIENTE

PLANTA SEGUNDO PISO

ESCALA_____1/125

ALCALDIA MAYOR DE BOGOTA D.C.

SECRETARIA DISTRITAL DE CULTURA RECREACION Y DEPORTE BOGOTA D.C.

CASA DE LA CULTURA

DIRECCION: CARR. 8 No. 9-69/73/79/83 BARRIO LA CANDELARIA

CONTRATISTA

CONSORCIO AG3-SCRD-01

PROYECTO:

ADECUACION Y MANTENIMIENTO DE LAS SEDES A CARGO DE LA SECRETARIA

No. de contrato 226 DEL 2017

CONTRATISTA RESPONSABLE:

ING. AURELIO GUTIERREZ CASTILLO
Mat: 18514 CND

DIBUJO

Arq. DANIEL IGNACIO URBINA URBINA
Mat: A1212016-80912560

INTERVENTORIA

VO.BO.
RA LADY M GUTIERREZ C
Mat: 2520-226721 CND
CONSORCIO INTERCULTURA

CONVENCIONES:

A	EJES LONGITUDINALES
1	EJES TRANSVERSALES
B	DIRECCION VISTA ALZADOS
NA +- 0.00	NIVELES

CONTIENE

LEVANTAMIENTO ARQUITECTONICO CASA COMUNEROS 1-2 Y CASA INGLESA SEGUNDO PISO

ARCHIVO

SCRD 226 Tecnica\Ejecucion\LEVANTAMIENTO SCRD 2018 L\SEDE PRINCIPAL SCRD 2018

ESCALA


1/125

FECHA:

NOVIEMBRE 2018

PLANO No.

AR02 DE: 05

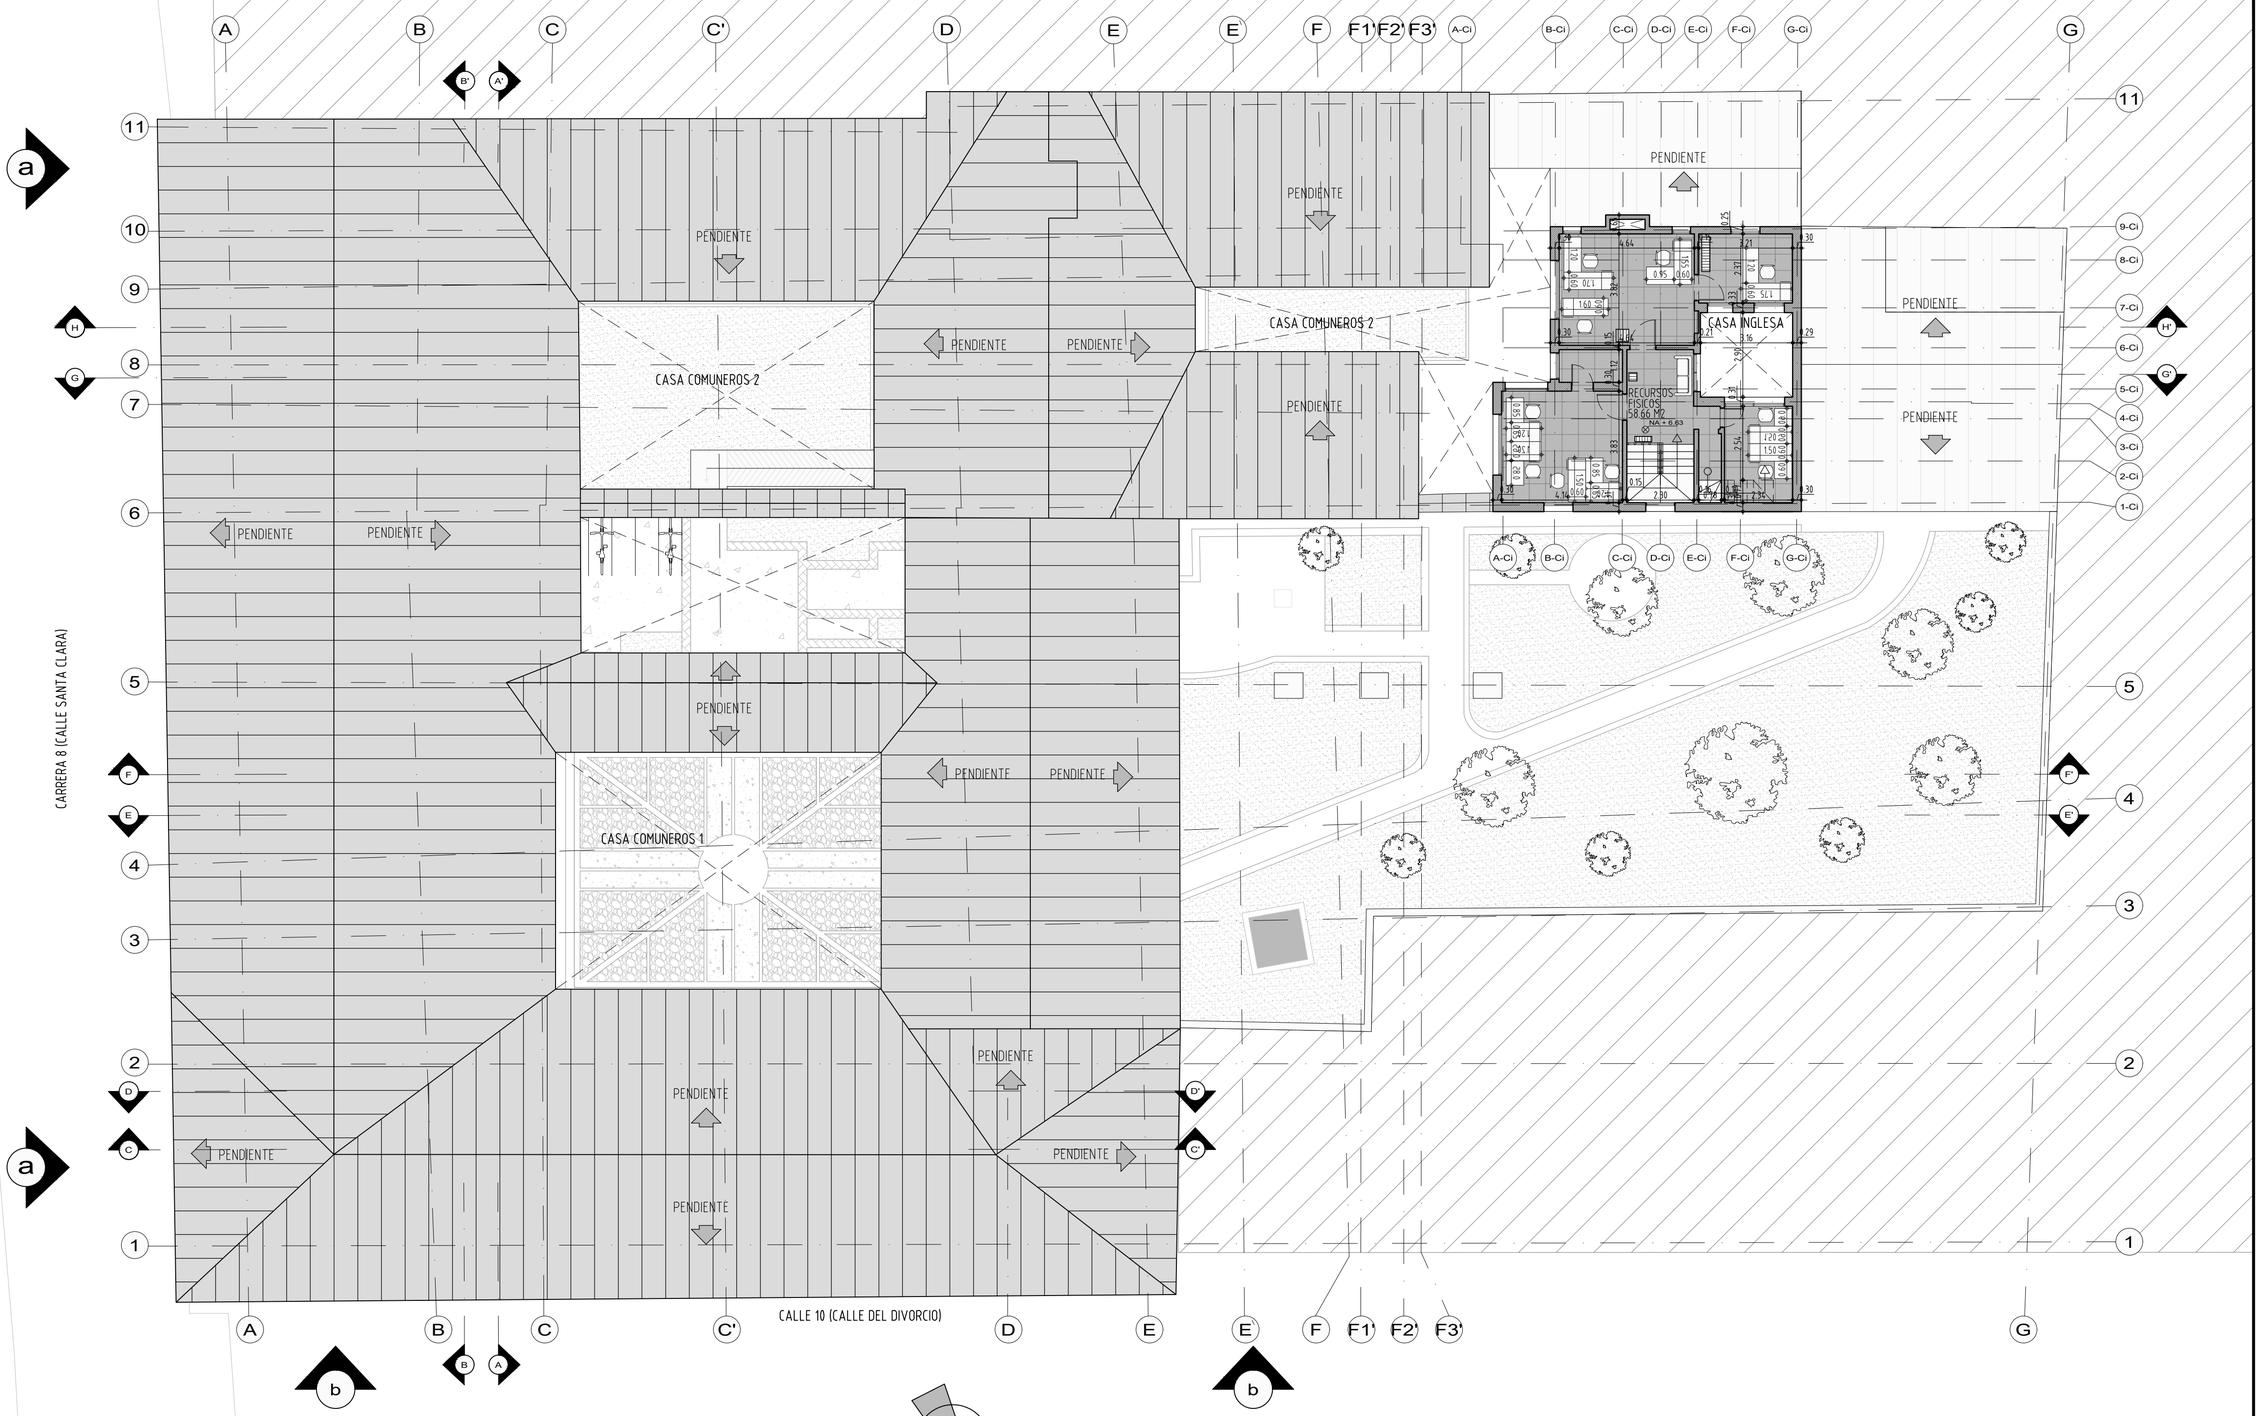

PLANTA TERCER PISO

ESCALA_____1/125

ALCALDIA MAYOR DE BOGOTA D.C.

SECRETARIA DISTRITAL DE CULTURA RECREACION Y DEPORTE BOGOTA D.C.

CASA DE LA CULTURA

DIRECCION: CARR. 8 No. 9-69/73/79/83 BARRIO LA CANDELARIA

CONTRATISTA

CONSORCIO AG3-SCRD-01

PROYECTO:

ADECUACION Y MANTENIMIENTO DE LAS SEDES A CARGO DE LA SECRETARIA

No. de contrato 226 DEL 2017

CONTRATISTA RESPONSABLE:

ING. AURELIO GUTIERREZ CASTILLO
Mat: 18514 CND

DIBUJO

Arq. DANIEL IGNACIO URBINA URBINA
Mat: A1212016-80912560

INTERVENTORIA

V. Bo.
R/L LABY M. AGUIRRE O.
Mat: 25202-240721 CND
CONSORCIO INTERCULTURA

CONVENCIONES:

A	EJES LONGITUDINALES
1	EJES TRANSVERSALES
B	DIRECCION VISTA ALZADOS
NA +- 0.00	NIVELES

CONTIENE

LEVANTAMIENTO ARQUITECTONICO CASA COMUNEROS 1-2 CUBIERTAS Y CASA INGLESA TERCER PISO

ARCHIVO

SCRD 226 Tecnica\Ejecucion\LEVANTAMIENTO SCRD 2018 L\SEDE PRINCIPAL SCRD 2018

ESCALA


1/125

FECHA:

NOVIEMBRE 2018

PLANO No.

AR03 DE: 05

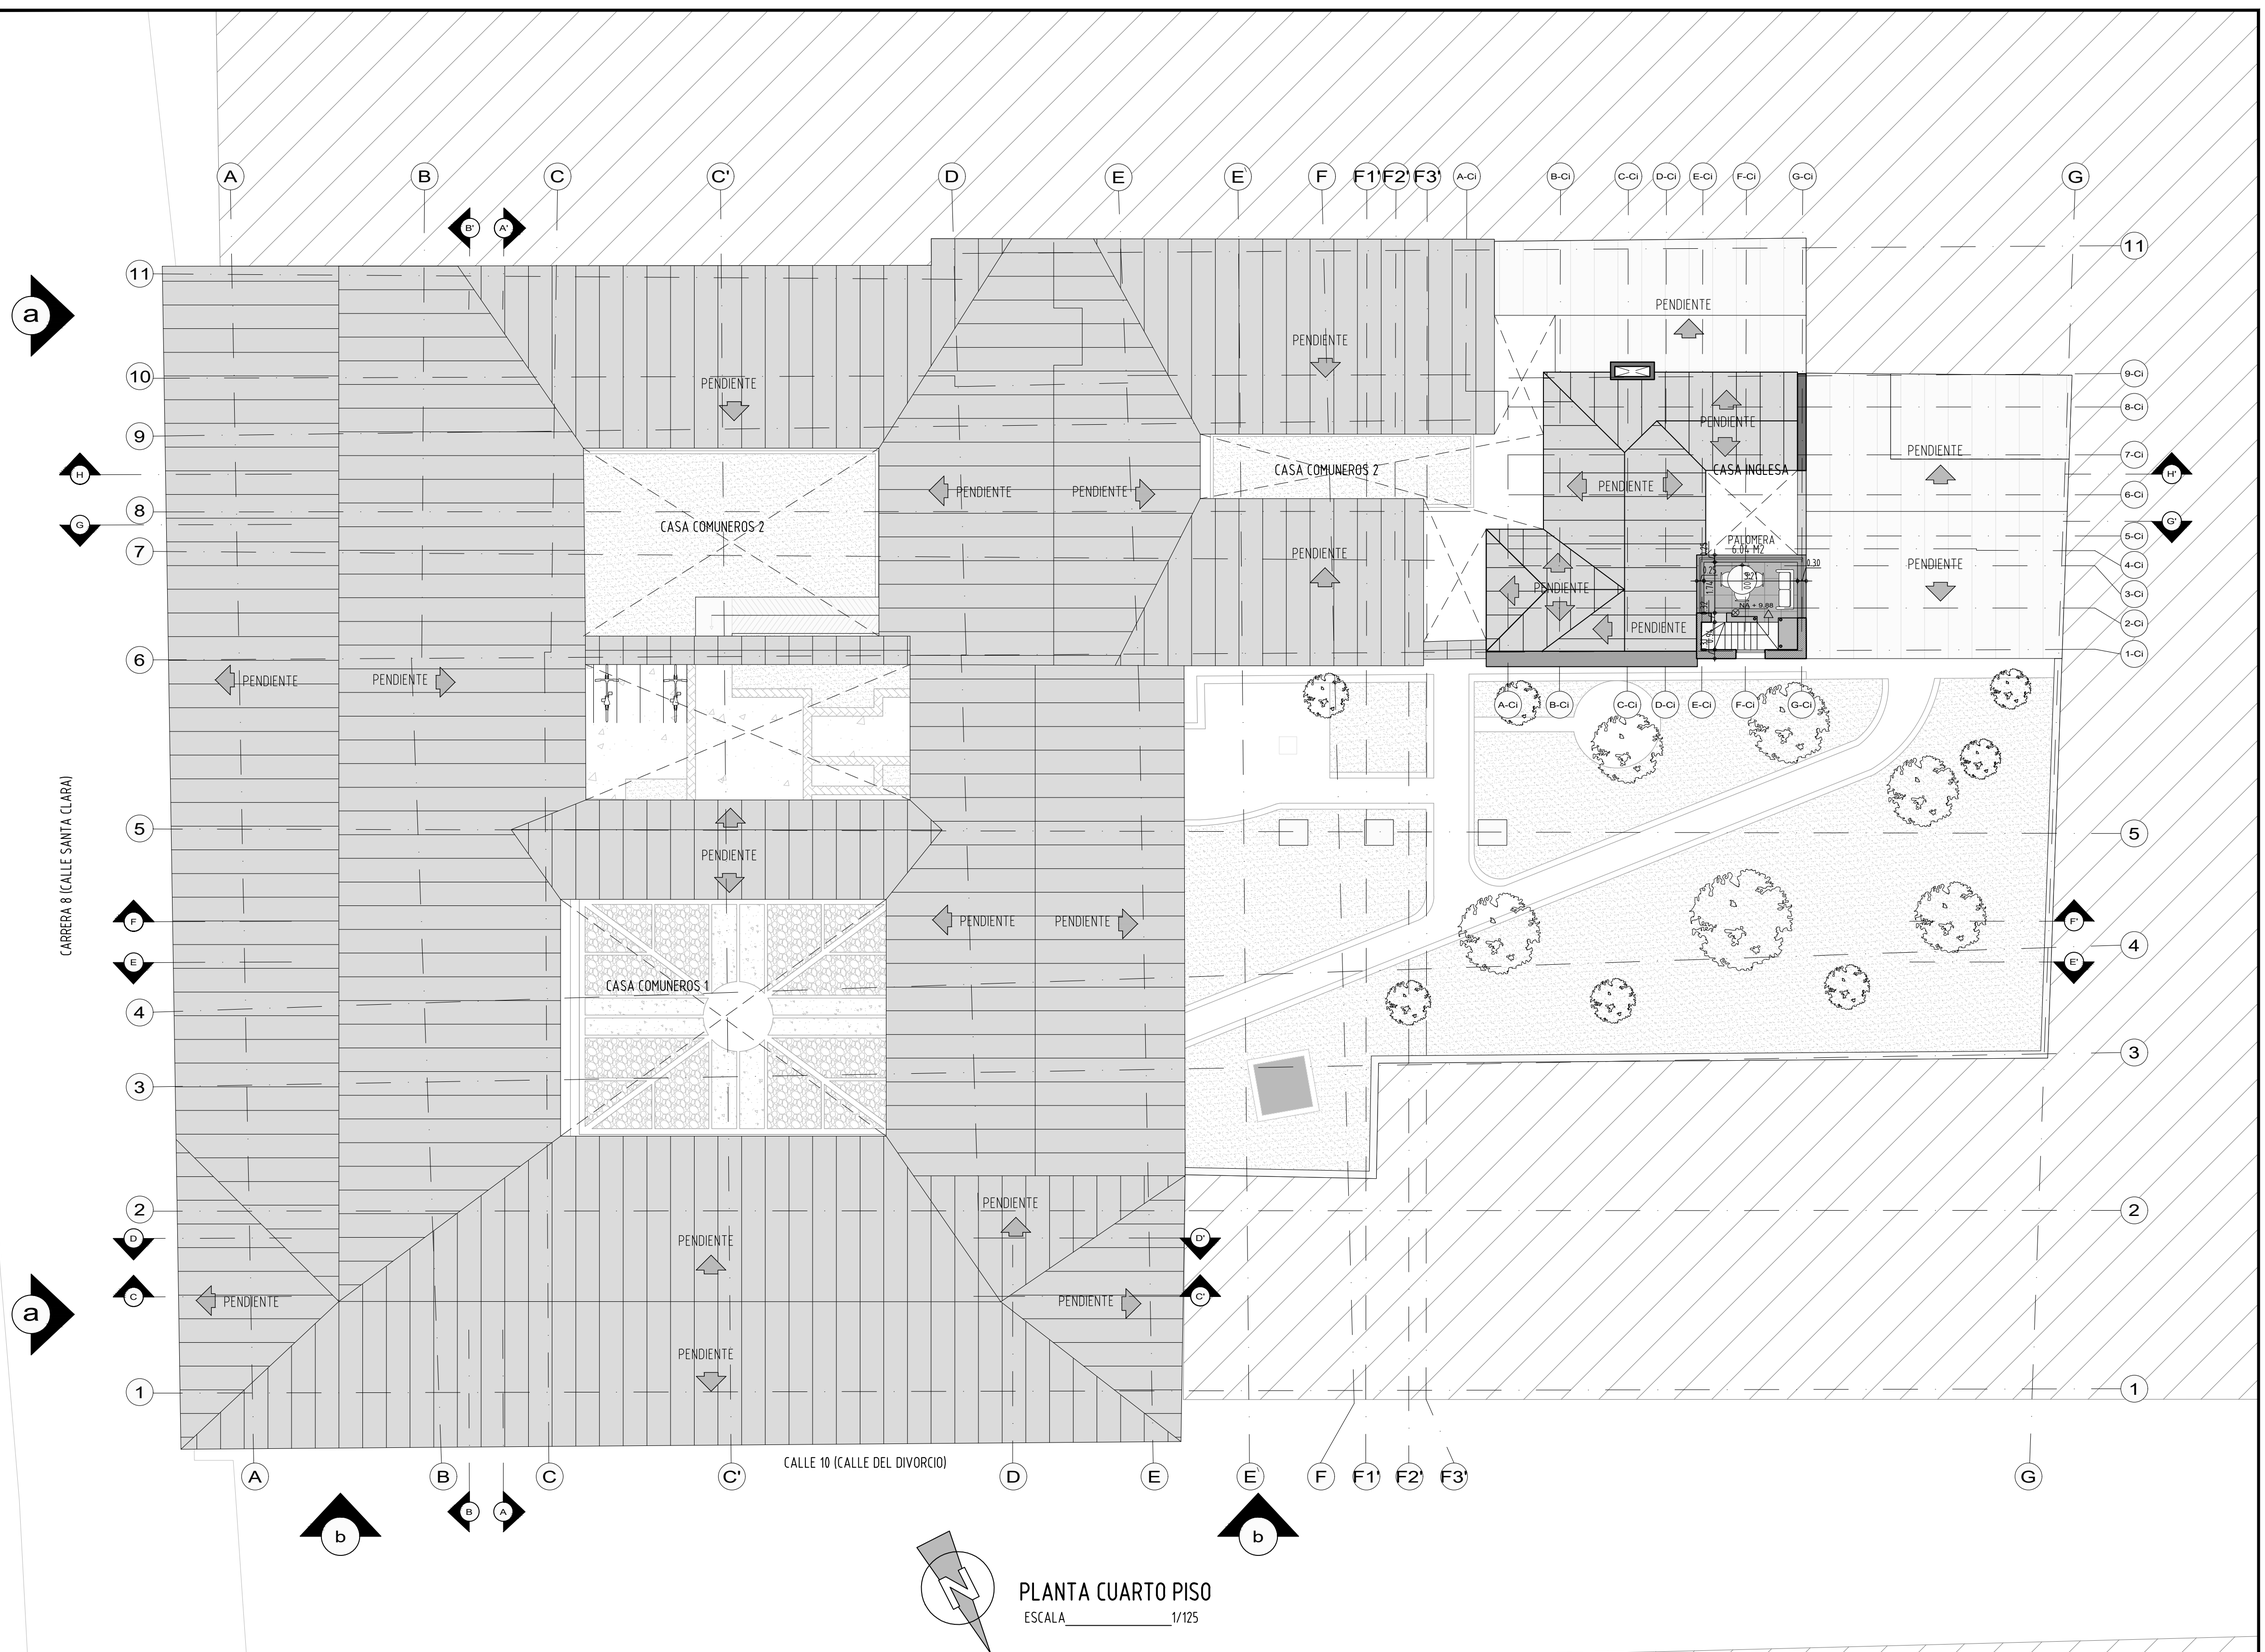

PLANTA CUARTO PISO

ESCALA_____1/125

ALCALDIA MAYOR DE BOGOTA D.C.

SECRETARIA DISTRITAL DE CULTURA RECREACION Y DEPORTE BOGOTA D.C.

CASA DE LA CULTURA

DIRECCION: CARR. 8 No. 9-69/73/79/83 BARRIO LA CANDELARIA

CONTRATISTA

CONSORCIO AG3-SCRD-01

PROYECTO:

ADECUACION Y MANTENIMIENTO DE LAS SEDES A CARGO DE LA SECRETARIA

No. de contrato 226 DEL 2017

CONTRATISTA RESPONSABLE:

ING. AURELIO GUTIERREZ CASTILLO
Mat: 18514 CND

DIBUJO

Arq. DANIEL IGNACIO URBINA URBINA
Mat: A1212016-80912560

INTERVENTORIA

V°B°
R/L LADY M AGUIRRE O.
Mat: 25202-240721 CND
CONSORCIO INTERCULTURA

CONVENCIONES:

A	EJES LONGITUDINALES
1	EJES TRANSVERSALES
B	DIRECCION VISTA ALZADOS
NA +- 0.00	NIVELES

CONTIENE

LEVANTAMIENTO ARQUITECTONICO CASA COMUNEROS 1-2 CUBIERTAS Y CASA INGLESA CUARTO PISO

ARCHIVO

SCRD 226 Tecnica\Ejecucion\LEVANTAMIENTO SCRD 2018 L\SEDE PRINCIPAL SCRD 2018

ESCALA


1/125

FECHA:

NOVIEMBRE 2018

PLANO No.

AR04 DE: 05

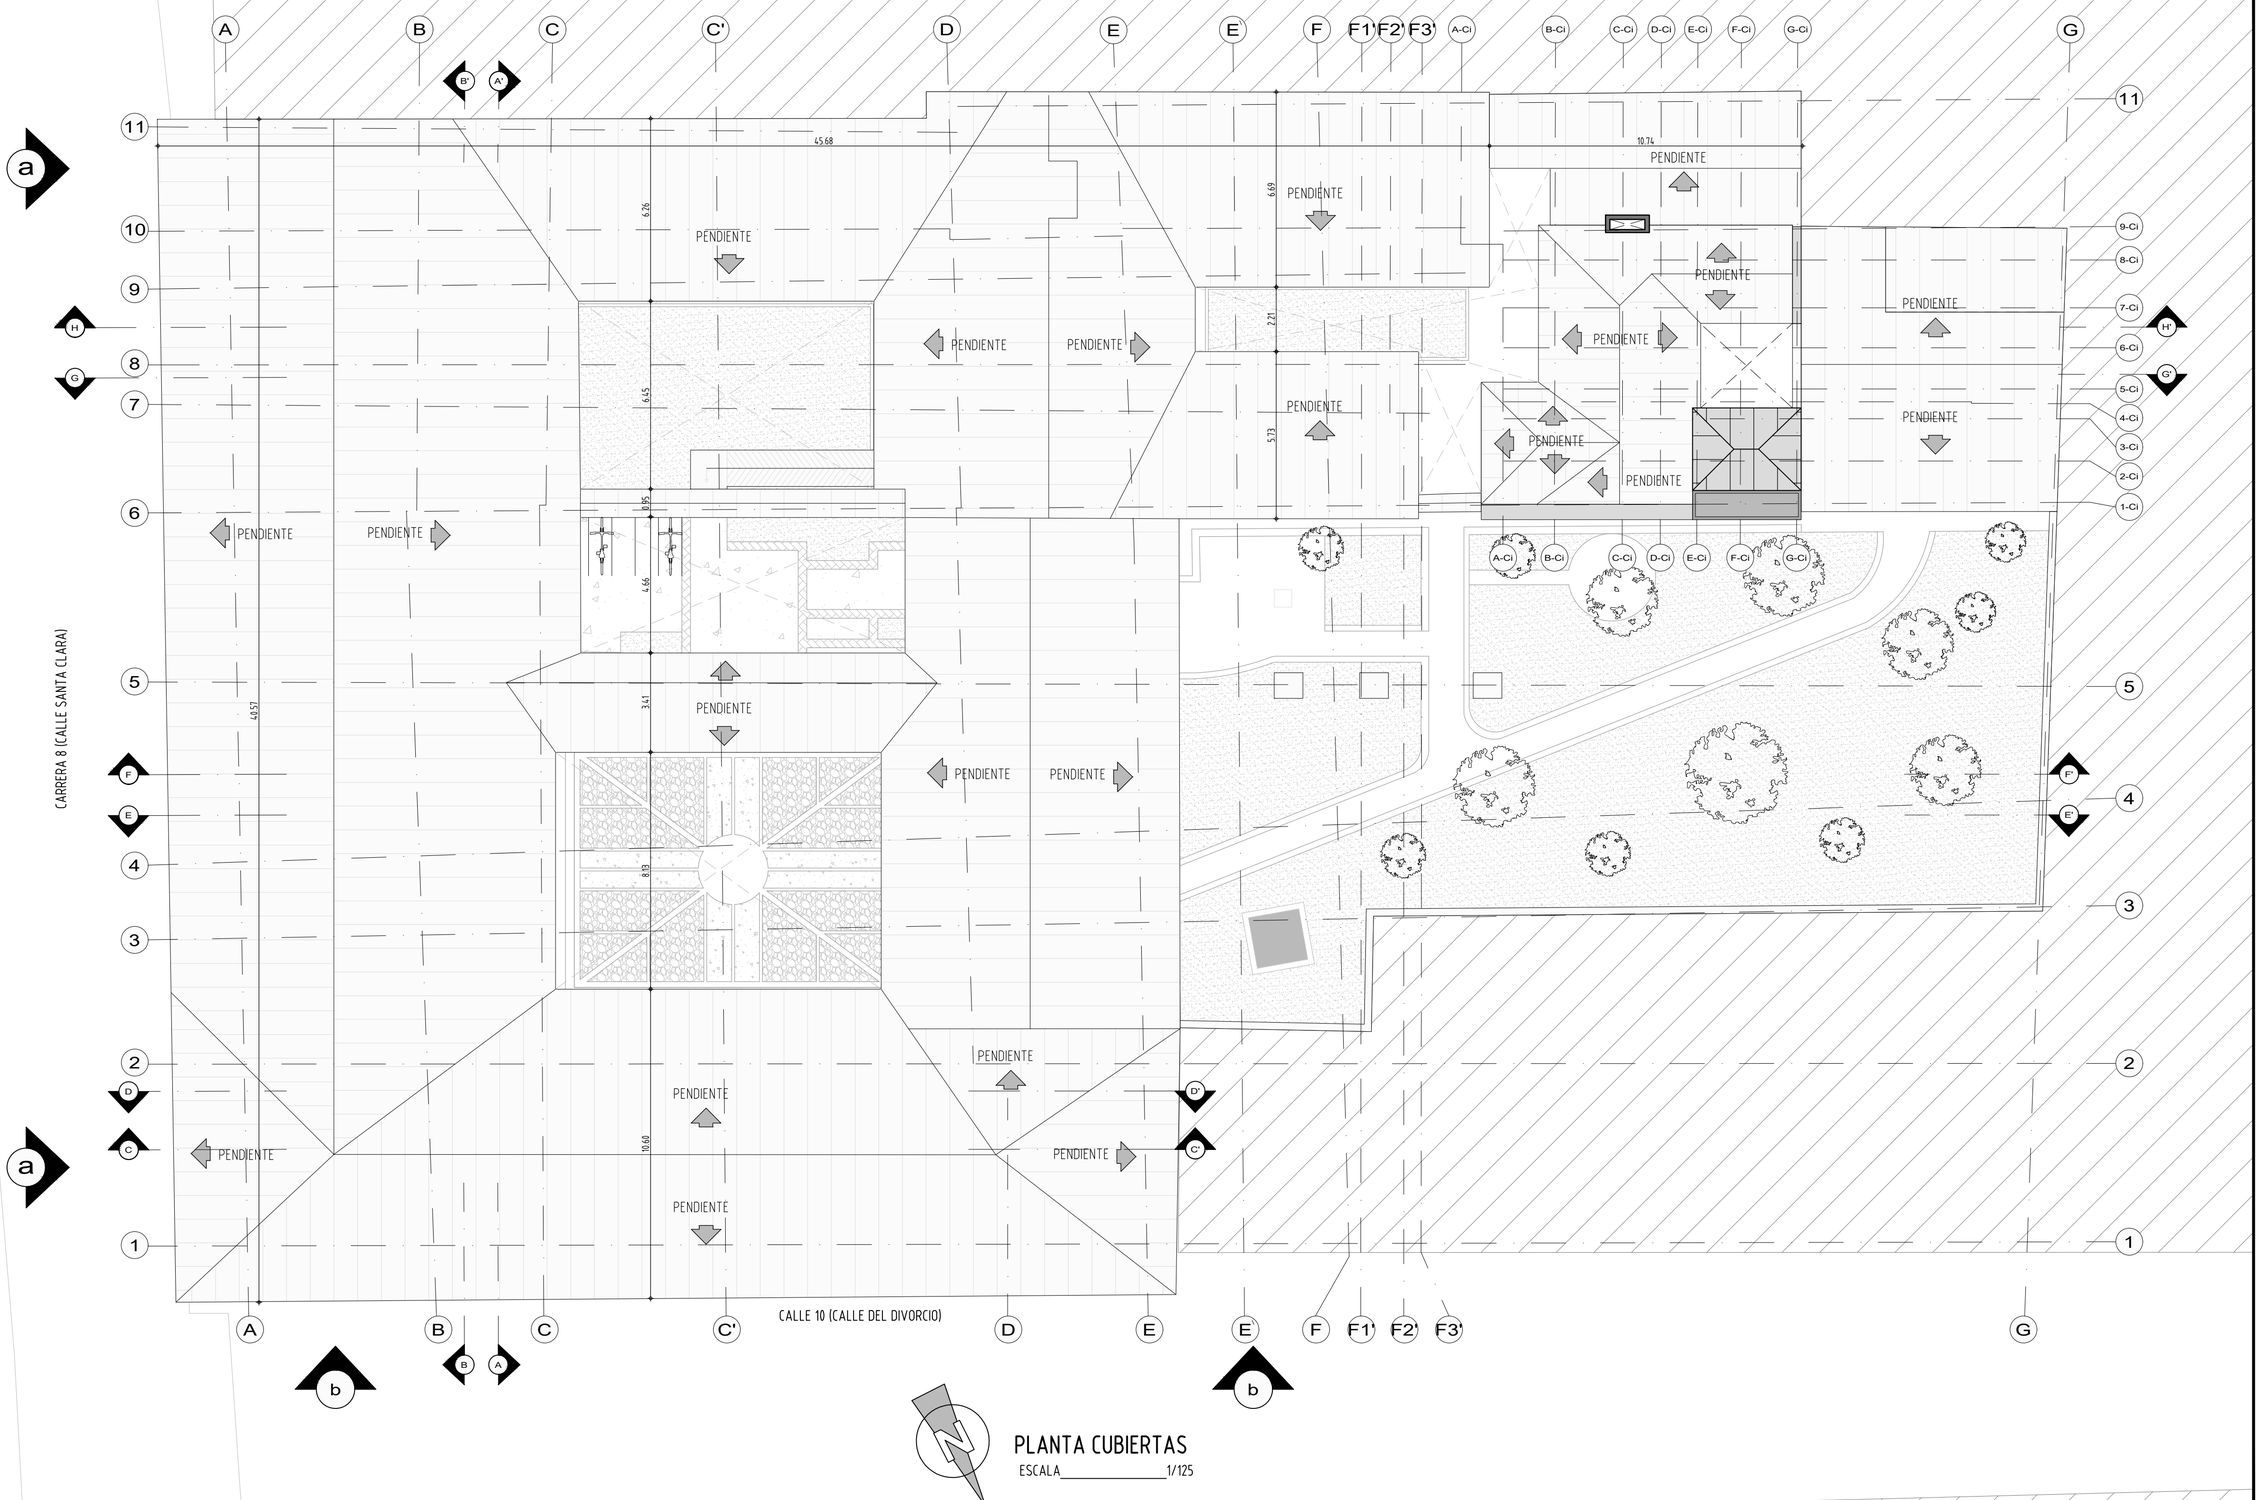

PLANTA CUBIERTAS

ESCALA_____1/125

ALCALDIA MAYOR DE BOGOTA D.C.

SECRETARIA DISTRITAL
DE CULTURA
RECREACION Y DEPORTE
BOGOTA D.C.

CASA DE LA CULTURA

DIRECCION: CARR. 8 No. 9-69/73/79/83 BARRIO LA CANDELARIA

CONTRATISTA

CONSORCIO
AG3-SCRD-01

PROYECTO:

ADECUACION Y MANTENIMIENTO DE LAS SEDES A CARGO DE LA SECRETARIA

No. de contrato 226 DEL 2017

CONTRATISTA RESPONSABLE:

ING. AURELIO GUTIERREZ CASTILLO
Mat: 18514 CND

DIBUJO

Arq. DANIEL IGNACIO URBINA URBINA
Mat: A1212016-80912560

INTERVENTORIA

V°. Bo°.
R/L LADY M. AGUIRRE O.
Mat: 25202-240721 CND
CONSORCIO INTERCULTURA

CONVENCIONES:

A	EJES LONGITUDINALES
1	EJES TRANSVERSALES
B	DIRECCION VISTA ALZADOS
NA +- 0.00	NIVELES

CONTIENE

LEVANTAMIENTO
ARQUITECTONICO
CASA
COMUNEROS
1-2
Y CASA
INGLESA
CUBIERTAS

ARCHIVO

SCRD 226
Tecnica\Ejecucion\LEVANTAMIENTO SCRD 2018 L\SEDE PRINCIPAL SCRD 2018

ESCALA

1/125

FECHA:

NOVIEMBRE 2018

PLANO No.

AR05 DE: 05