
"MEJORAMIENTO Y MANTENIMIENTO DE LA CUBIERTA SOBRE LAS GRADERÍAS DEL ESTADIO MIGUEL ANTONIO EN EL MUNICIPIO DE CUBARÁ, DEPARTAMENTO DE BOYACÁ."


VISTA LATERAL GRADERÍAS Y CUBIERTA MASTER 1000

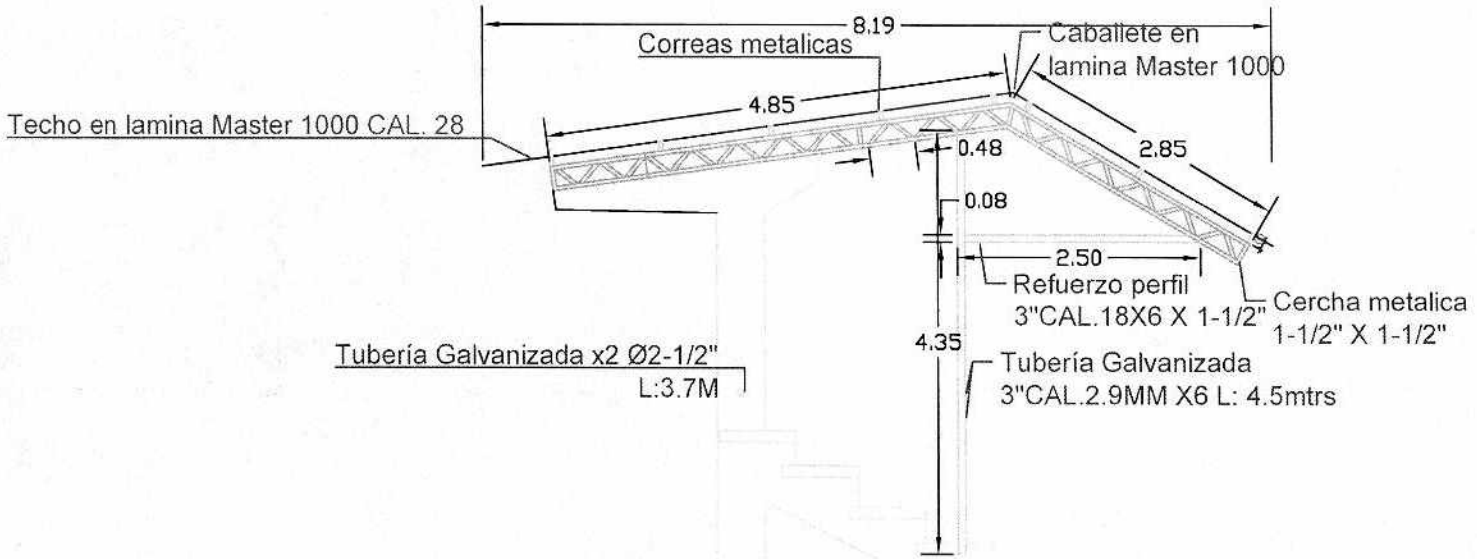


ALCALDIA ESPECIAL CUBARA BOYACA SECRETARIA DE PLANEACION	CONTIENE: PLANO VISTA LATERAL CUBIERTA	ELABORO: Helmer Becerra	REVISO Y APROBO :	OBSERVACIONES :	FECHA: OCTUBRE 2024
MUNICIPIO DE CUBARA BOYACA		HELMER EDUARDO BECERRA SANTANDER MAT: 123789-07016DY NTS	ING. [illegible] MAT: 3442[illegible] NTS		ESC: 1:75 N° 02/02

"MEJORAMIENTO Y MANTENIMIENTO DE LA CUBIERTA SOBRE LAS GRADERÍAS DEL ESTADIO MIGUEL ANTONIO EN EL MUNICIPIO DE CUBARÁ, DEPARTAMENTO DE BOYACÁ."

FACHADA

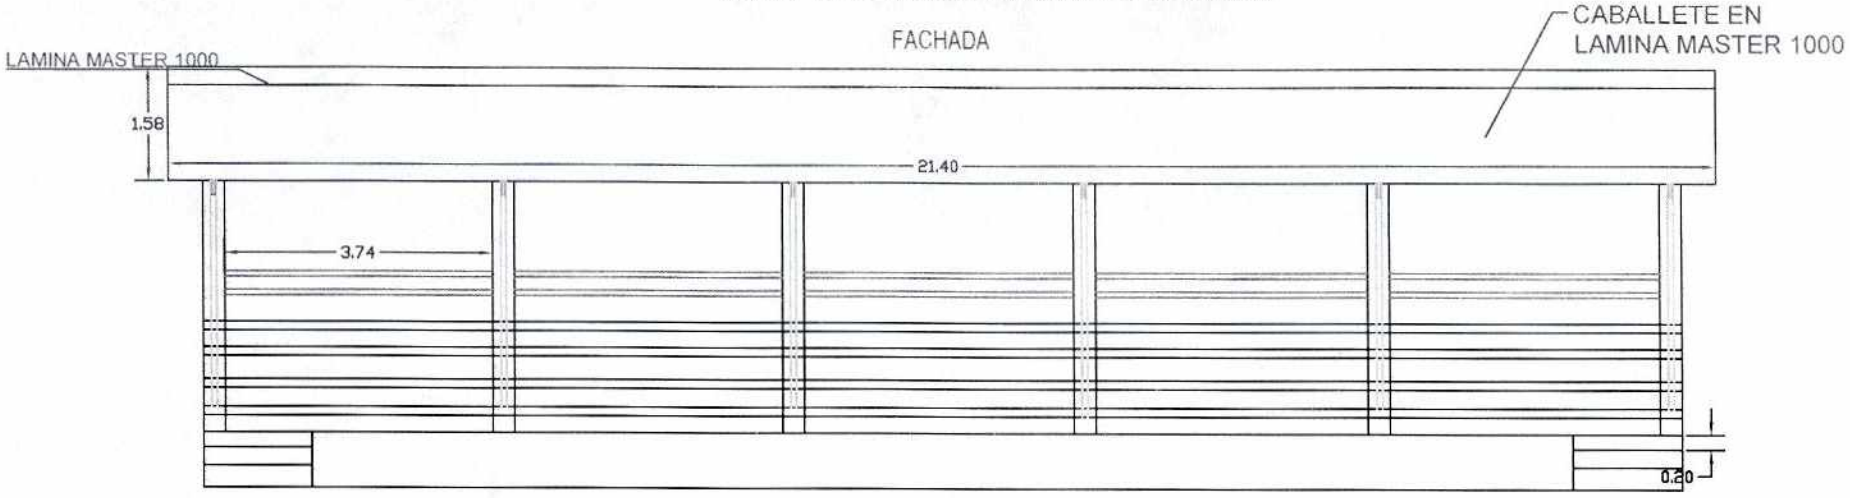

CUBIERTA VISTA EN PLANTA

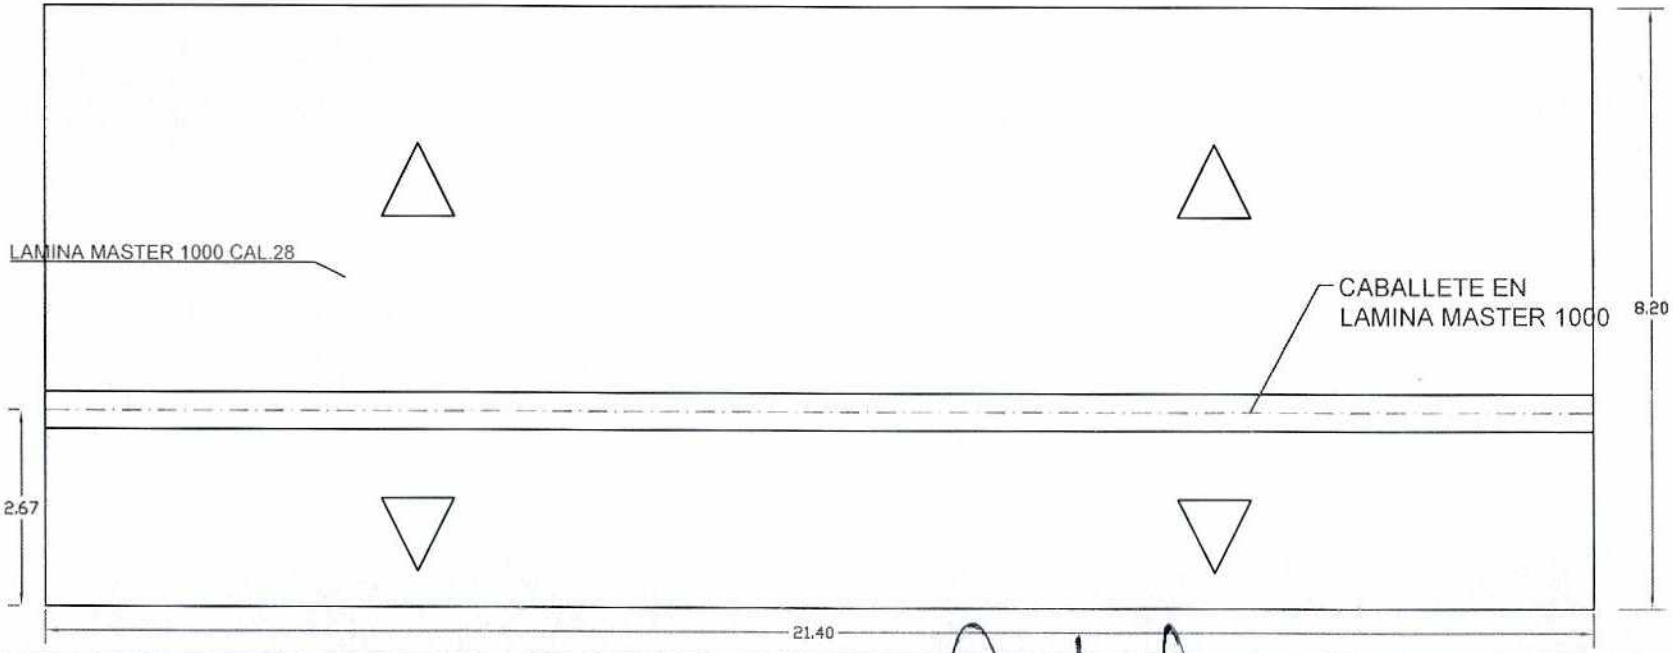

ALCALDIA ESPECIAL CUBARA BOYACA SECRETARIA DE PLANEACION	CONTIENE: PLANO CUBIERTA MUNICIPIO DE CUBARA BOYACA BARRIO JARDIN	ELABORO: Helmer Becerra HELMER EDUARDO BECERRA SANTANDER MAT: 1237694770171 NTS	REVISO Y APROBO [illegible] ARACUE CARRERAS MAT: [illegible] NTS	OBSERVACIONES :	FECHA: OCTUBRE 2024 ESC: 100 N° 01/02