

PLANTA GENERAL ARROYO REBOLO

TRAMO DE CALLE 30 CON CRA 21
HASTA CALLE 29 CON CRA 23

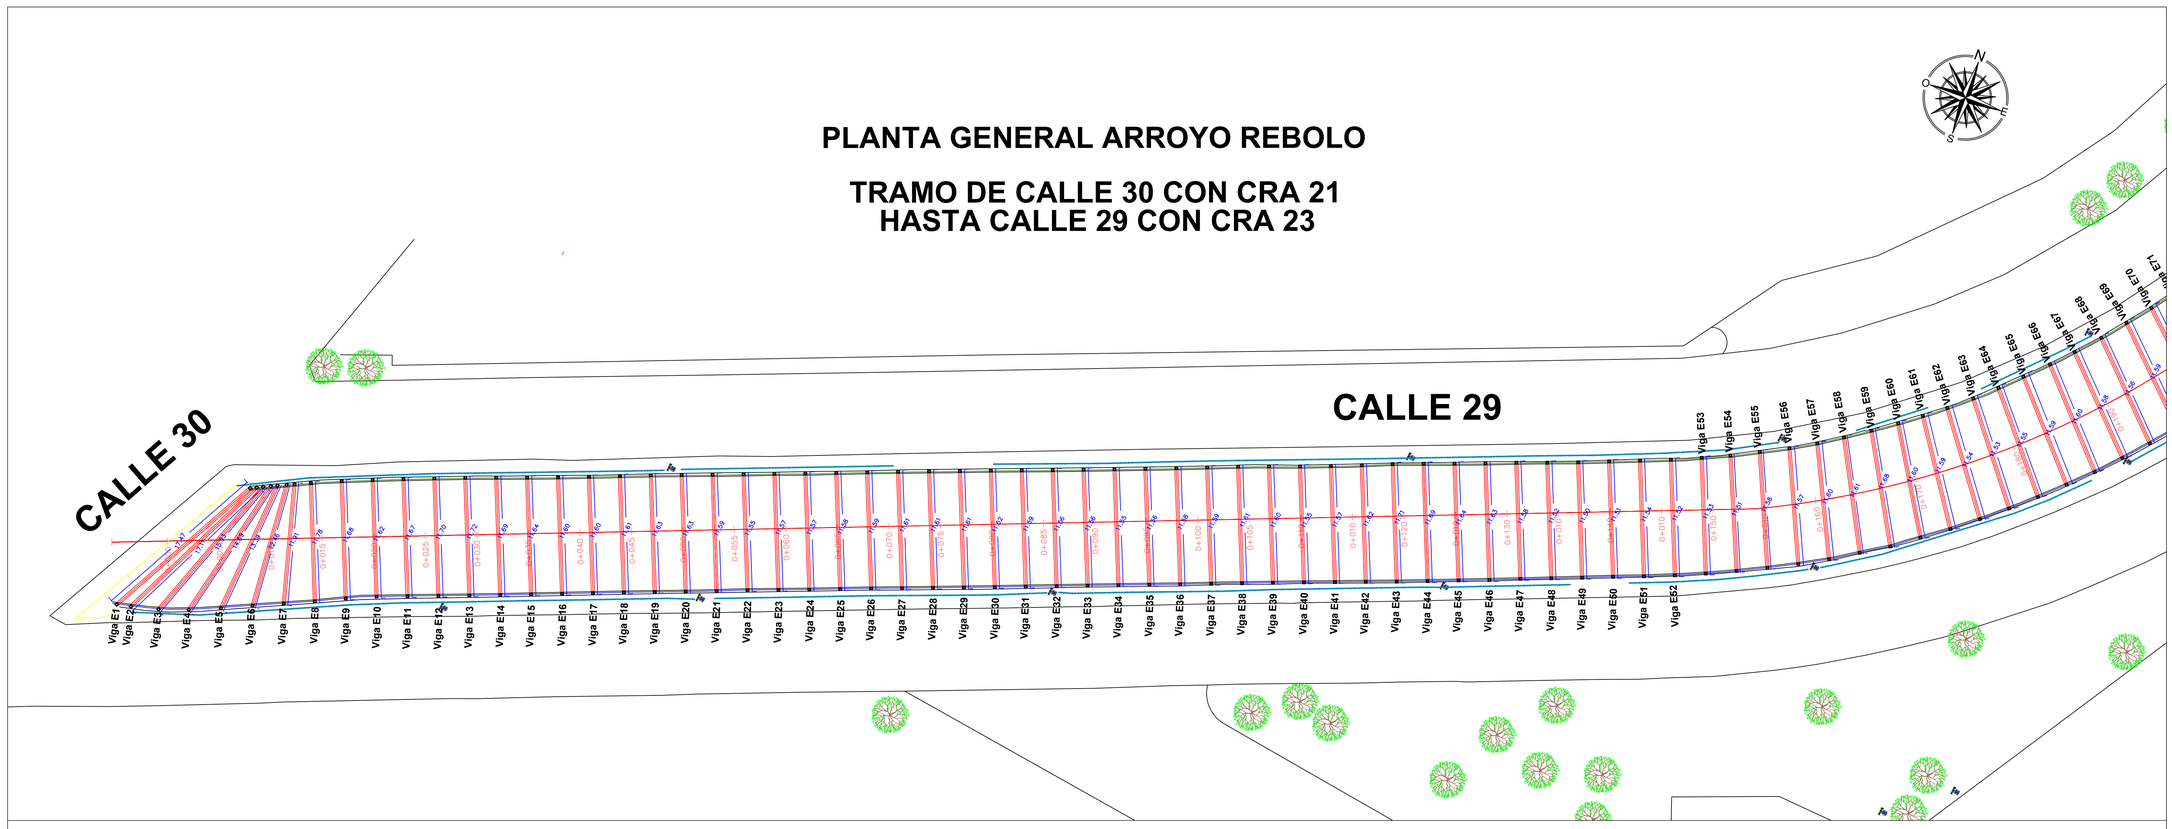

LONGITUD TOTAL PROMEDIO DE VIGAS	1709 ML
AREA PROMEDIO DE LOSA	4800 M2

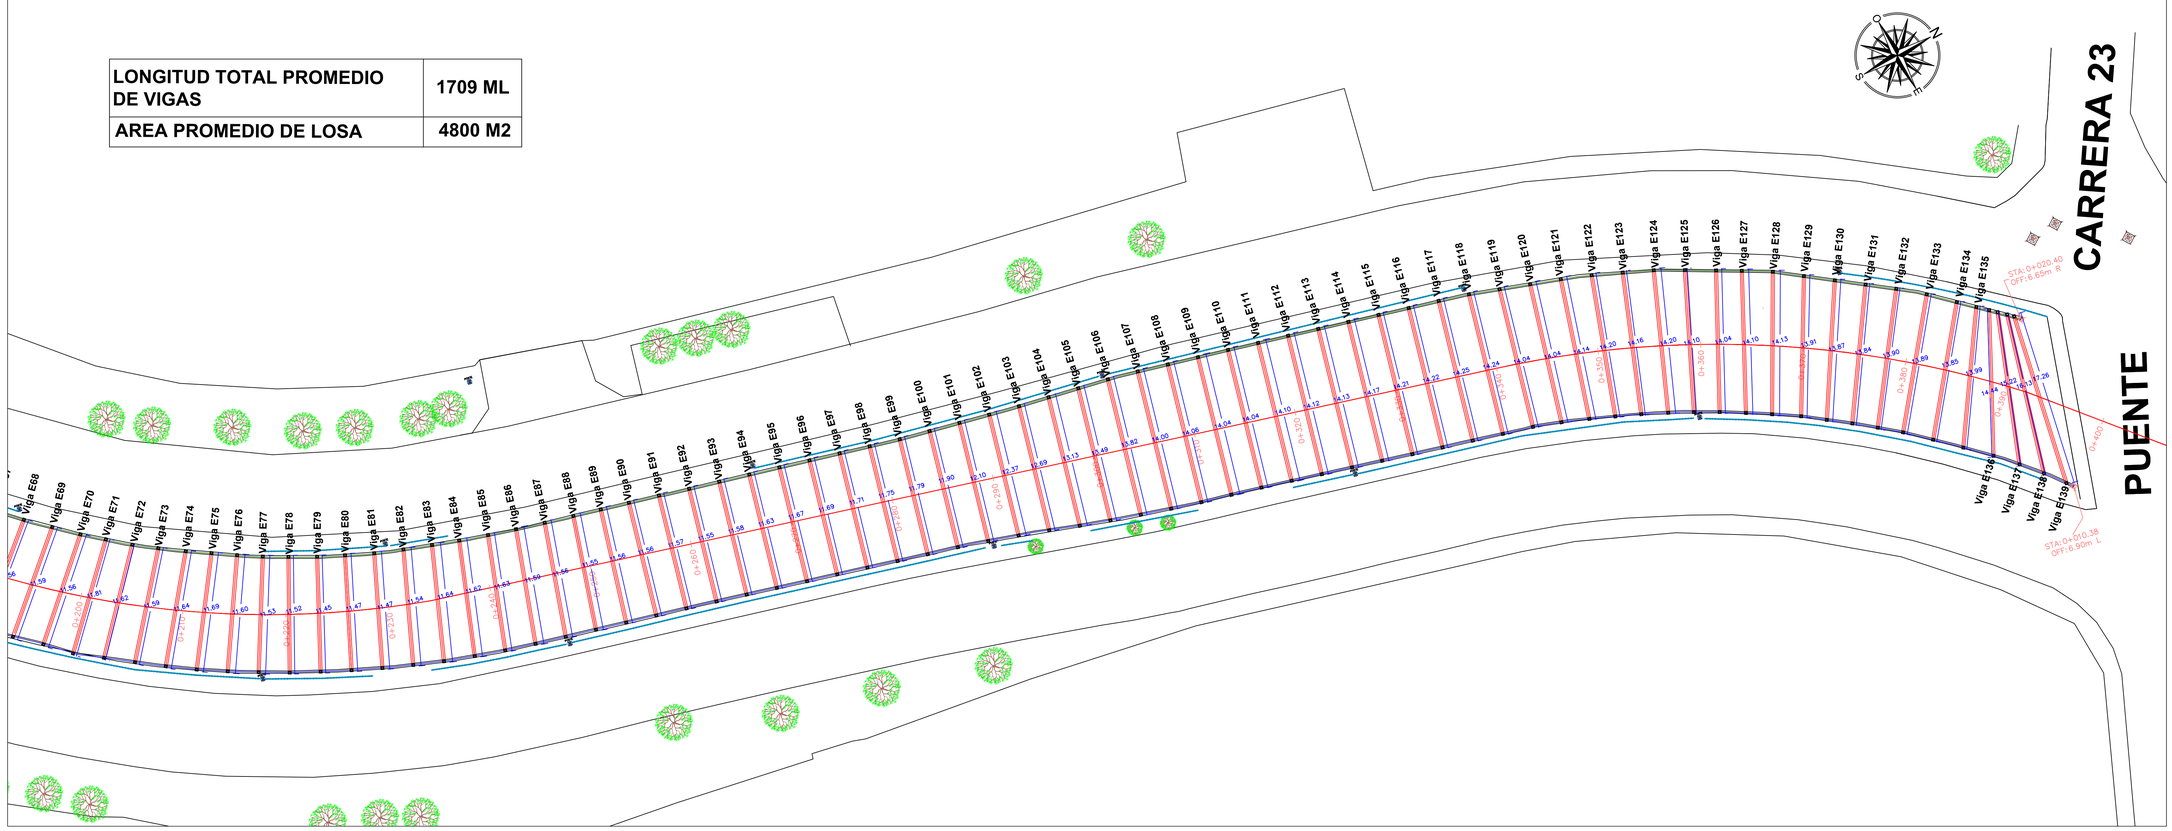


ARING SAS
CONSULTORES CONSTRUCTORES

ALCALDÍA DE BARRANQUILLA

Proyecto:
CONSTRUCCION DE LOSA SUPERIOR DEL CANAL DEL ARROYO REBOLO ENTRE CARRERA 23 Y CALLE 30 Y SUS OBRAS ANEXAS EN EL DISTRITO DE BARRANQUILLA

Contrato:

Digitalización y Diseño:
Arq. Enrique Badillo Pizarro

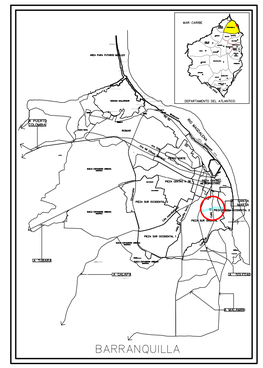

LEVANTAMIENTO:
ARING CC SAS

APROBACION:
CARLOS RIVAS
DIRECTOR OBRA. ARING CC SAS

SUPERVISION:

Fecha:
OCTUBRE 2024

CONVENCIONES

	BARANDA ARQUITECTONICA
	BORDE ARROYO
	ANDEN PERIMETRAL
	POSTE
	ARBOLES
	VIGAS

Contiene:
PLANTA DETALLES DE VIGAS

Escala:	Fecha:	Revision:
INDICADAS	OCTUBRE 2024	

Archivo:

Plano N°
1/2