
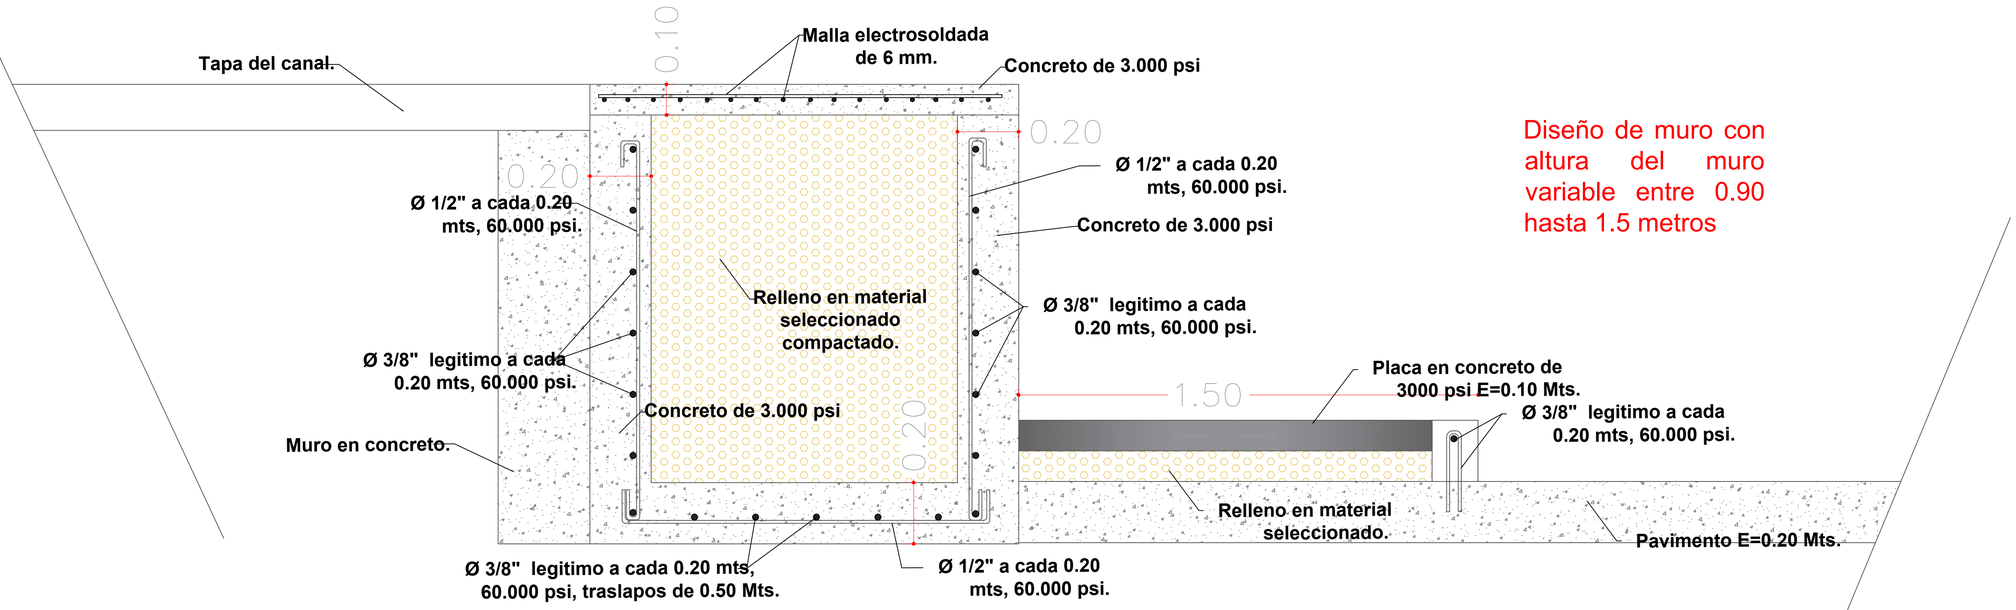


Diseño de muro con altura del muro variable entre 0.90 hasta 1.5 metros

DETALLE DE MUROS DE CONTENCIÓN PÁRA RAMPA DE ACCEIBILIDAD ESC. 1:10

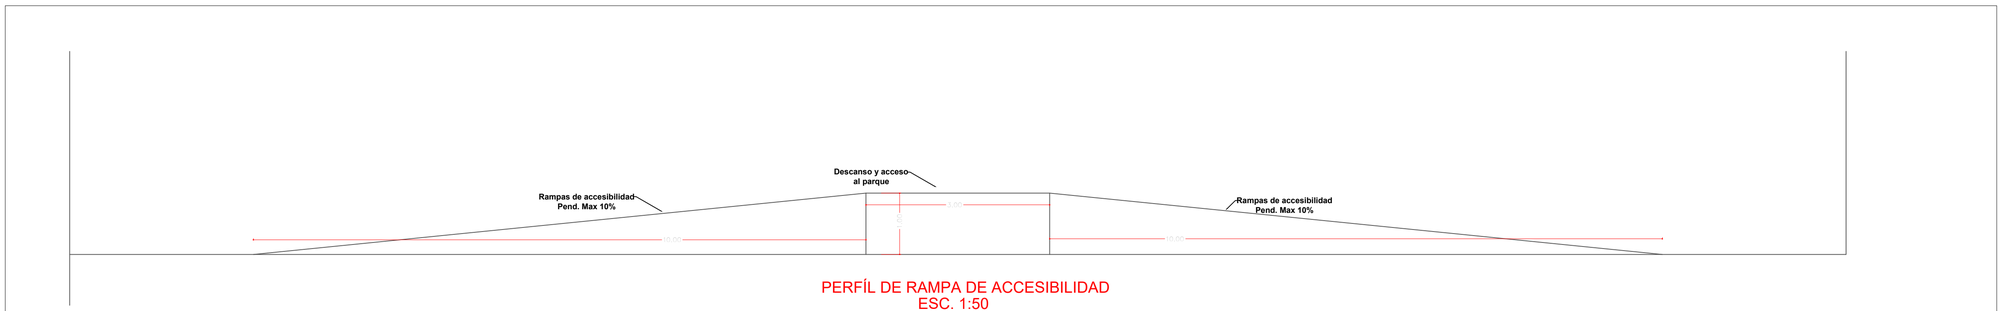

PERFÍL DE RAMPA DE ACCESIBILIDAD
ESC. 1:50

ALCALDÍA DE BARRANQUILLA

MALECÓN DEL SURORIENTE
PARA LA CIUDAD DE BARRANQUILLA

MALECÓN DEL SURORIENTE

CARRERA 23 Y 27 CON CALLE 8 Y 24

DETALLE DE MURO

Escala: INDICADA

Fecha:

Área del Parque:

Observaciones	Fecha

CODIGO:		Fecha
1		JUN. 2024
2		
3		
4		
5		
6		
7		



Plano N°:

1/1