


FACHADA NORTE

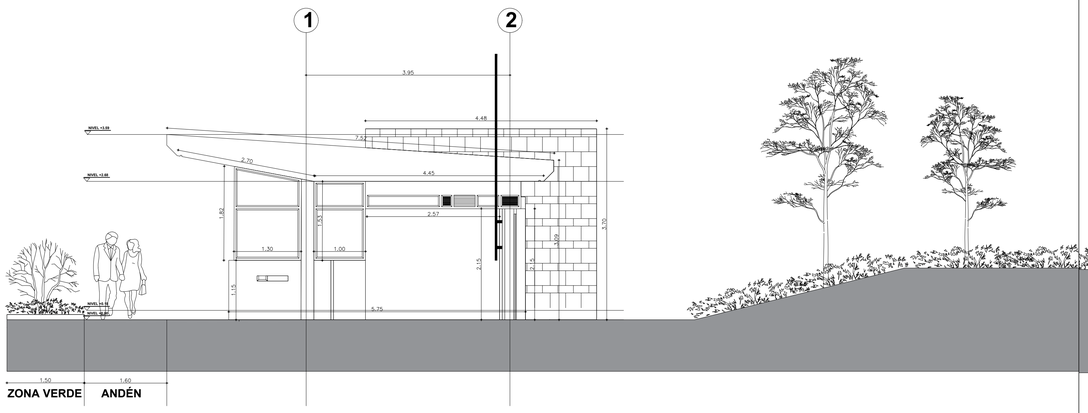


FACHADA SUR

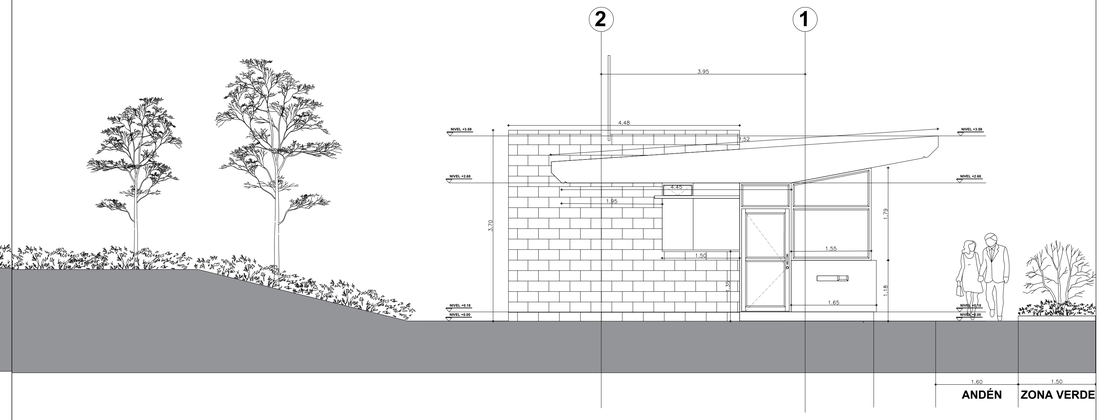

FACHADA ORIENTE

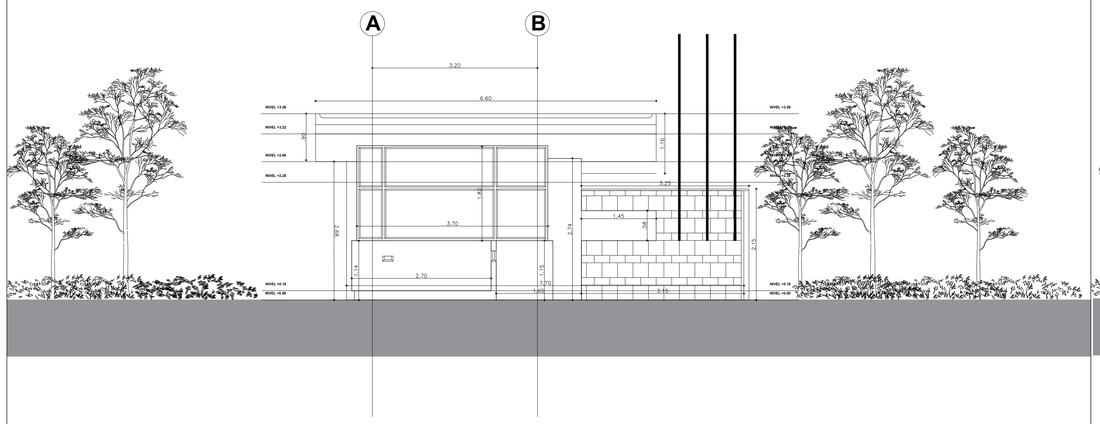

FACHADA OCCIDENTE

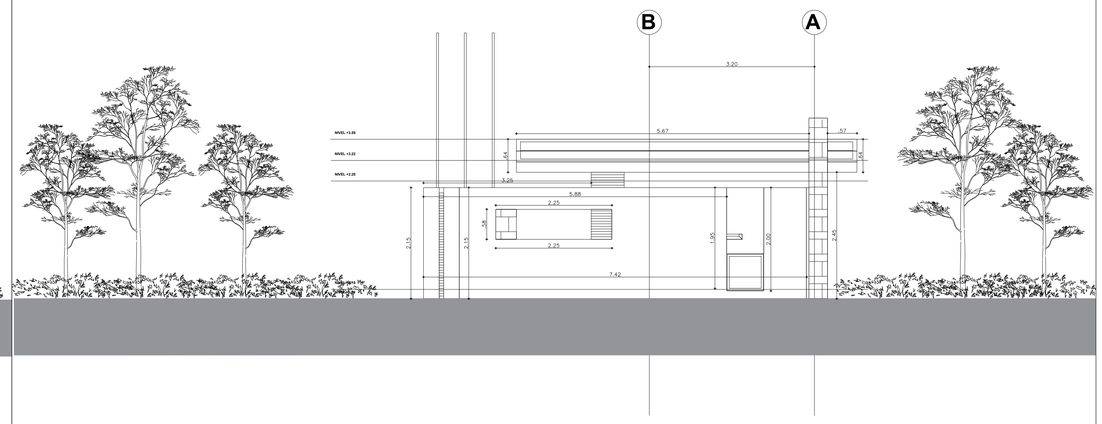

PROYECTO

"CONSTRUCCION DE CENTRO DE ATENCION INMEDIATA (CAI) BLINDADO DE LA POLICIA NACIONAL EN EL BARRIOSANTA HELENA (CAI AGUAS) MUNICIPIO DE VILLAVICENCIO-META EN LA MODALIDAD DE OBRA NUEVA.
ESTRUCTURA DE ATENCION A LA COMUNIDAD MUNICIPIO DE VILLAVICENCIO, META."

PROYECTO PLAN DE DESARROLLO

"Meta (238) "AMPLIACIÓN Y MODERNIZACIÓN DE LA INFRAESTRUCTURA ENCAMINADAS A FORTALECER LA SEGURIDAD Y LA CONVIVENCIA EN EL MUNICIPIO DE VILLAVICENCIO"

identificado con códigos

BPIM 2020-050001-0166 y

BPIN 2020-50001-0203

LOCALIZACIÒN.

C 35 17-48
BARRIO SANTA HELENA
VILLAVICENCIO - META.



MATRICULA INMOBILIARIA.

230 - 60604

REFERENCIA CATASTRAL.

50001010302710001000

PROPIETARIO.

MUNICIPIO DE VILLAVICENCIO
NIT. 892.099.324-3.

ALCALDE.

ING. JUAN FELIPE HARMAN ORTIZ
"Villavicencio Cambia Contigo" 2020-2023
(Poderdante)

APODERADA.

ANDREA CAROLINA LIZCANO NOGUERA
CC 40.189.207 de Villavicencio
SECRETARÍA DE GOBIERNO Y POSTCONFLICTO.
ALCALDIA DE VILLAVICENCIO

DISEÑÓ:

ARQ. JUAN DAVID CARO CARDENAS
M.P. A992018-1032473066

DISEÑADOR DE ELEMENTOS NO ESTRUCTURALES:

ING. LUIS FERNANDO GARCIA ORTIZ
M.P. 25202-198466 CND

CONTIENE:

FACHADAS

FECHA

JULIO DE 2022

ESCALA: 1:50

PLANO 03 **DE** 03.

Villavicencio CAMBIA CONTIGO

VILLAVICENCIO
TIERRA DEL LLANO
CAPITAL DE COLOMBIA