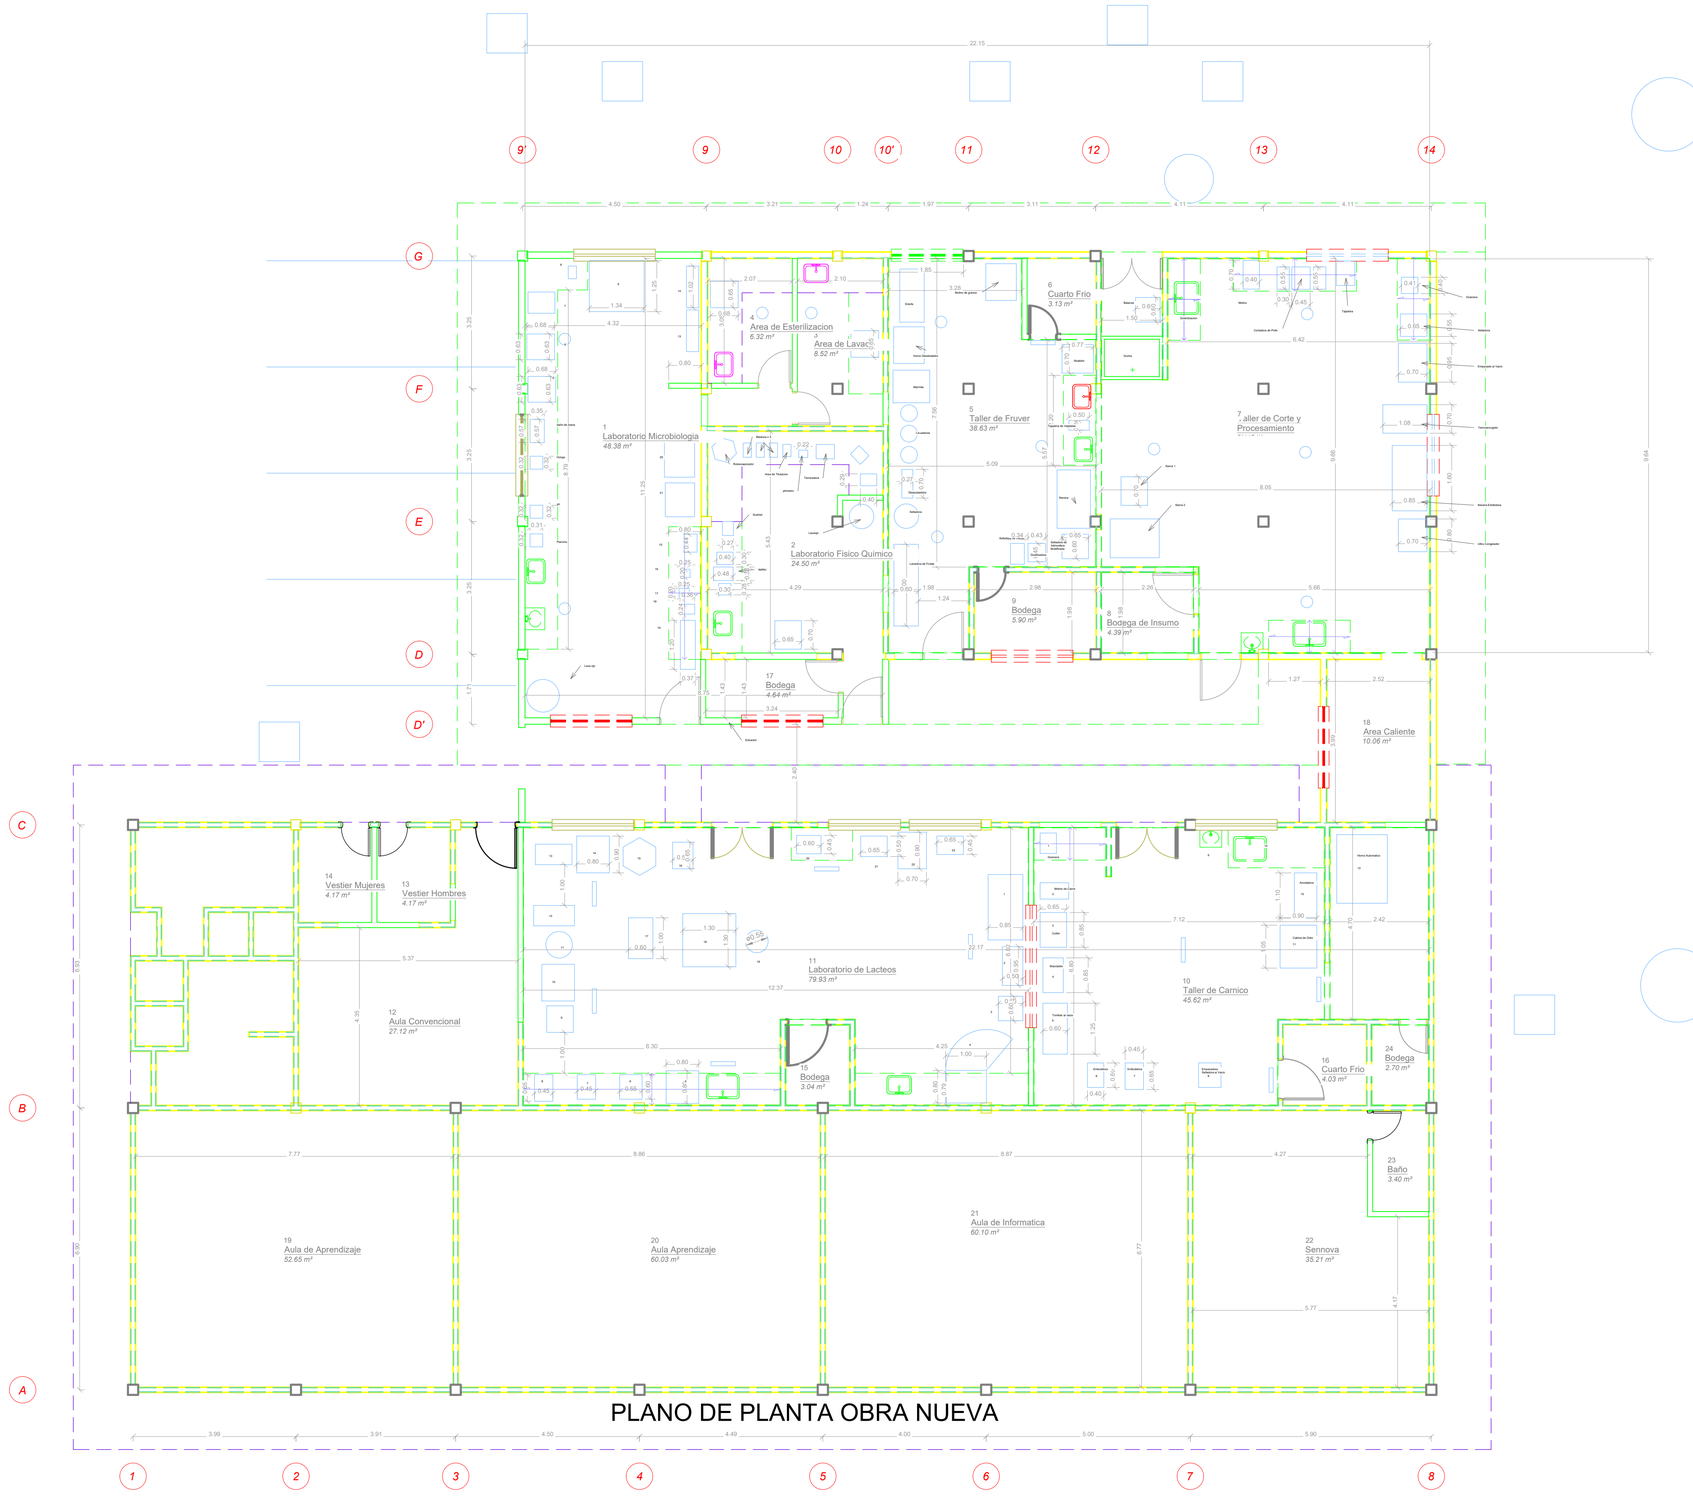


PLANO DE PLANTA OBRA NUEVA


SENA

CEDAGRO

OBRA:

ADECUACIÓN AMBIENTE AGROINDUSTRIA

LOCALIZACION:

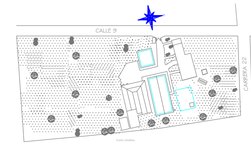

CARRERA 22 CALLE 9 SABANALARGA ATLA

JEFE PROYECTO:	ARQ. PROYECTISTA: GIOVANNY LAVALLE PABON
DIBUJO: ARQ. OSVALDO TUIRAN P.	REVISO:
Vo. Bo. JEFE DIVISION:	FECHA: SEPTIEMBRE 15 2024
ESCALA: 1:_____50	ARCHIVO:

OBSERVACIONES:

MODIFICACIONES:

N°	DESCRIPCION	APROBO	FECHA

CONTIENE:

PLANOS DE PLANTA OBRA NUEVA