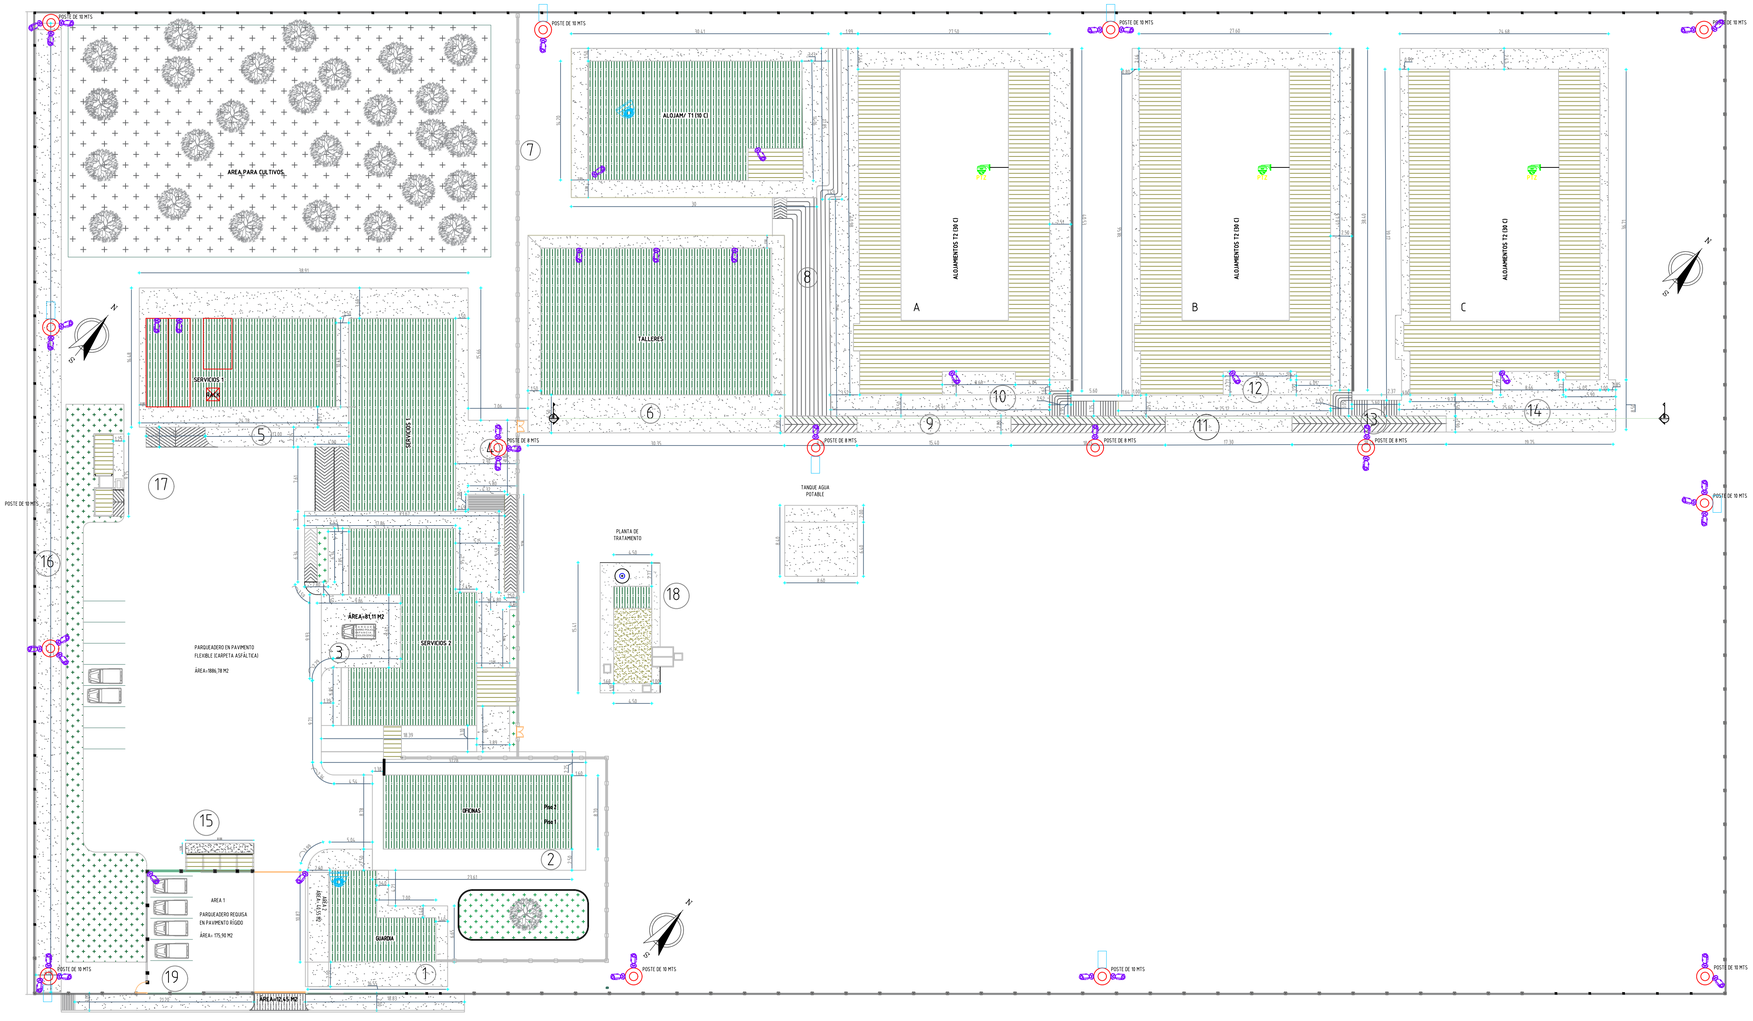


CONVENCIONES CCTV

	Cámara Mini Domo
	Cámara Tipo Bala
	Cámara PTZ
	Pantalla Monitor
	NVR
RACK	Rack de Comunicaciones
Z.V.	Cartel Indicativo Zona CCTV Vigilada
	Tuberia EMT 1" Instalada en Techo o Muro.
	Segmento Vertical de Tuberia EMT 3/4" o 1". Indica bajada o Subida de Tuberia.

N°	Revisión/Salida	Fecha

Ingeniero Jaiver Montejo

Nombre del proyecto y dirección

Proyecto	Plano
Fecha	
Escala	