
PLANIMETRIA DE REGISTRO Y CALIFICACIÓN DE LESIONES
EDIFICIO SALUD MENTAL

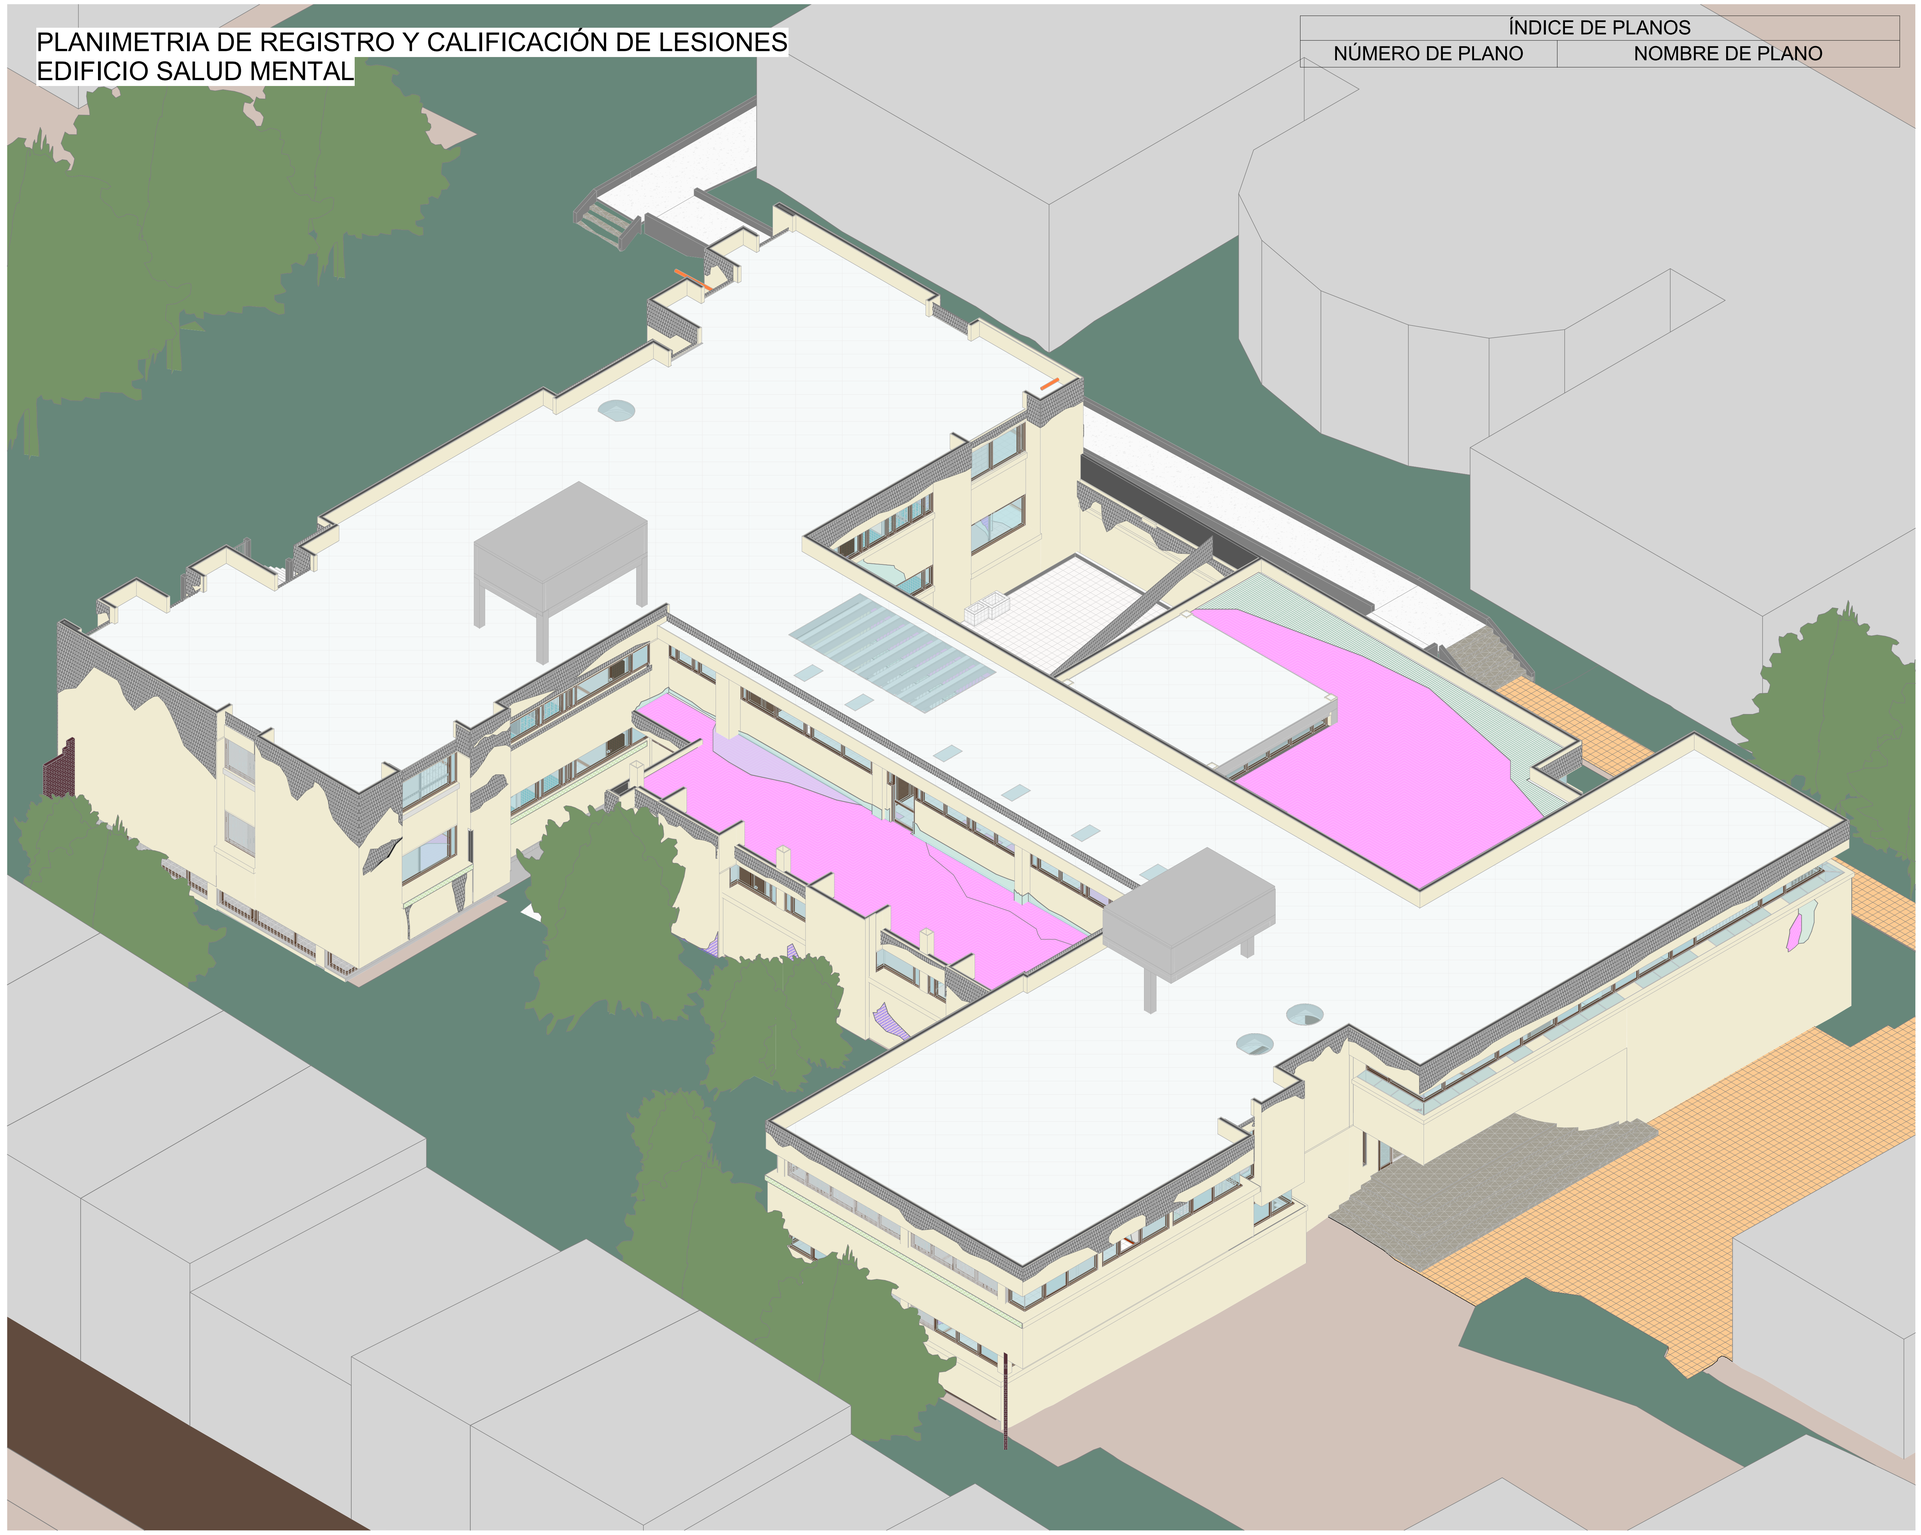

ÍNDICE DE PLANOS

NÚMERO DE PLANO	NOMBRE DE PLANO

CONSECUTIVO No:	DE:	VERSIÓN:
1	14	VB

TIPO DE ESTUDIO:	PLANO No:
C	ARQ-300

NOMBRE DE ARCHIVO RVT:	NOMBRE DE ARCHIVO PDF Y DWG:
CHSJD-SME-C-	CHSJD-SME-C ARQ-300-VB

MINISTERIO DE CULTURA

CONSORCIO SSER-SJD

SSER-SJD CONSORCIO
COMPLEJO HOSPITALARIO SAN JUAN DE DIOS

INTERVENTORÍA	MINISTERIO DE CULTURA
DIRECTOR DE INTERVENTORÍA JUAN DIEGO QUINTERO MAT: 25202-32884	MINISTERIO DE CULTURA MAT:

LOCALIZACIÓN GENERAL - GRUPO 3



NOTAS

EMITIDO PARA: PATOLOGÍAS Y CALIFICACIÓN ARQUITECTÓNICA

CONTROL DE VERSIONES

V.	FECHA	OBSERVACIONES
A	06-03-2023	Radicación SIPA
B	23-08-2023	Ajuste de acuerdo a la revisión del Ministerio de Cultura 415-2023

CONTROL DE FIRMAS

FECHA	PROFESIONAL	FIRMA
06-MAR-23	DIRECTOR DE INTERVENTORÍA **LINA CONSTANZA BELTRÁN** MAT.: 25700-67386	
06-MAR-23	CONTRATISTA **CLAUDIA BUENO** MAT.: A25121999-52425400	
06-MAR-23	CONTRATISTA **CLAUDIA BUENO** MAT.: A25121999-52425400	
06-MAR-23	INTERVENTOR DE INTERVENTORÍA **MARYI LISSETHE RODRÍGUEZ** MAT.: 25202408802	

CONTRATO:
3053 DE 2022 (GRUPO 3)
12 DE AGOSTO DE 2022

OBJETO:
REALIZAR LOS ESTUDIOS TÉCNICOS Y PROYECTOS DE RESTAURACIÓN DE LOS EDIFICIOS SALUD MENTAL Y CUNDIFARMA, LOS CUALES HACEN PARTE DEL COMPLEJO HOSPITALARIO SAN JUAN DE DIOS DE BOGOTÁ

EDIFICIO:
SALUD MENTAL

DIRECCIÓN:
Carrera 10 No 1-59 sur


CONTIENE:
PORTADA E ÍNDICE DE PLANOS

REALIZÓ:	REVISÓ:	APROBÓ:
Catheryn Padilla C.	Claudia Bueno	
DIBUJÓ:	FECHA:	ESCALA:
Juan Pablo Osorio	06-MAR-23	

NOMBRE DE ARCHIVO RVT:	NOMBRE DE ARCHIVO PDF Y DWG:
CHSJD-SME-C	CHSJD-SME-C-ARQ-300-VB

TIPO DE ESTUDIO:	PLANO No:
C	ARQ-300

CONSECUTIVO No:	DE:	VERSIÓN:
1	14	VB

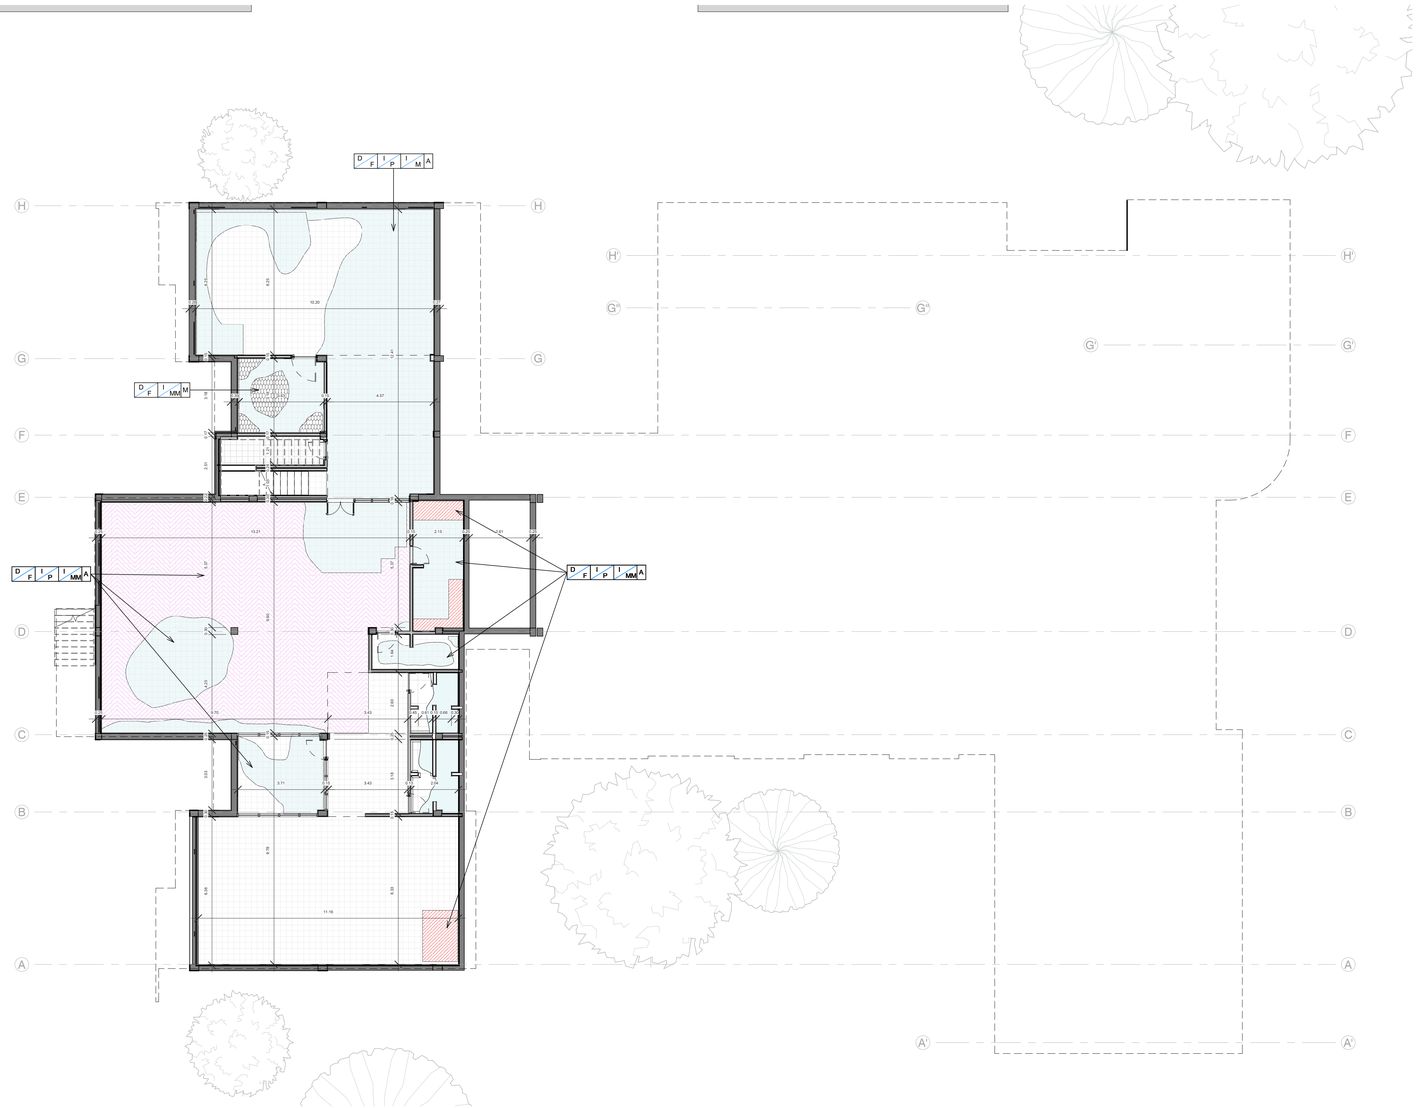

1 Nivel P Sótano
1 : 100

CAUSAS	
D M — Directas mecánicas	D F — Directas físicas
D Q — Directas químicas	D B — Directas biológicas
I P — Indirectas de proyecto	I E — Indirectas de ejecución
I M — Indirectas de materiales	I MM — Indirectas de mantenimiento

GRADO DE DETERIORO		
A	M	B
Alto	Medio	Bajo

1. LESIONES DE TIPO FÍSICO Y MECÁNICO	CONVENCIONES
GRIETAS	
FISURAS	
LAGUNA	
EFLORESCENCIAS	
METEORIZACIÓN	
DESPRENDIMIENTO DE MATERIAL	
FRACTURAS DEL MATERIAL	
HUMEDAD ASCENDENTE	
HUMEDAD POR FILTRACIÓN	
2. LESIONES DE TIPO QUÍMICO Y BIOLÓGICO	CONVENCIONES
MANCHAS DE POLUCIÓN / COSTRAS NEGRAS	
AFECTACIÓN POR HONGOS	
PUDRICIÓN DE LA MADERA	
OXIDACIÓN	
PLANTAS VASCULARES	
INVASIÓN POR INSECTOS	
MANCHA POR ÓXIDO FERROSO	
VEGETACIÓN SUPERFICIAL (MUSGOS Y LÍQUENES)	

CONSECUTIVO No: 2 | DE: 14 | VERSIÓN: VB

TIPO DE ESTUDIO: C | PLANO No: ARQ-301

NOMBRE DE ARCHIVO RVT: CHSJD-SME-C | NOMBRE DE ARCHIVO PDF Y DWG: CHSJD-SME-C-ARQ-301-VB

MINISTERIO DE CULTURA

CONSORCIO SSER-SJD

SSER-SJD CONSORCIO
COMPLEJO HOSPITALARIO SAN JUAN DE DIOS

INTERVENTORÍA	MINISTERIO DE CULTURA
DIRECTOR DE INTERVENTORÍA JUAN DIEGO QUINTERO MAT. 25202-32884	MINISTERIO DE CULTURA MAT:

LOCALIZACIÓN GENERAL - GRUPO 3



NOTAS

EMITIDO PARA: PATOLOGÍAS Y CALIFICACIÓN ARQUITECTÓNICA

CONTROL DE VERSIONES

V.	FECHA	OBSERVACIONES
A	06-03-2023	Radicación SIPA
B	23-08-2023	Ajuste de acuerdo a la revisión del Ministerio de Cultura 415-2023

CONTROL DE FIRMAS

FECHA	PROFESIONAL	FIRMA
06-MAR-23	VERIFICÓ EN CALIDAD DE DIRECTOR **LINA CONSTANZA BELTRÁN** MAT.: 25700-67586	
06-MAR-23	REVISÓ **CLAUDIA BUENO** MAT.: A25121999-52425400	
06-MAR-23	VERIFICÓ EN CALIDAD DE COORDINADOR **CLAUDIA BUENO** MAT.: A25121999-52425400	
06-MAR-23	ELABORÓ **MARYI LISSETHE RODRÍGUEZ** MAT.: 252024088O2	

CONTRATO:
3053 DE 2022 (GRUPO 3)
12 DE AGOSTO DE 2022

OBJETO:
REALIZAR LOS ESTUDIOS TÉCNICOS Y PROYECTOS DE RESTAURACIÓN DE LOS EDIFICIOS SALUD MENTAL Y CUNDIFARMA, LOS CUALES HACEN PARTE DEL COMPLEJO HOSPITALARIO SAN JUAN DE DIOS DE BOGOTÁ

EDIFICIO: SALUD MENTAL

DIRECCIÓN: Carrera 10 No 1-59 sur


CONTIENE: PLANTA SÓTANO

REALIZÓ:	REVISÓ:	APROBÓ:
Catheryn Padilla C.	Claudia Bueno	
DIBUJÓ: Juan Pablo Osorio	FECHA: 06-MAR-23	ESCALA: As indicated

NOMBRE DE ARCHIVO RVT: CHSJD-SME-C | NOMBRE DE ARCHIVO PDF Y DWG: CHSJD-SME-C-ARQ-301-VB

TIPO DE ESTUDIO: C | PLANO No: ARQ-301

CONSECUTIVO No: 2 | DE: 14 | VERSIÓN: VB

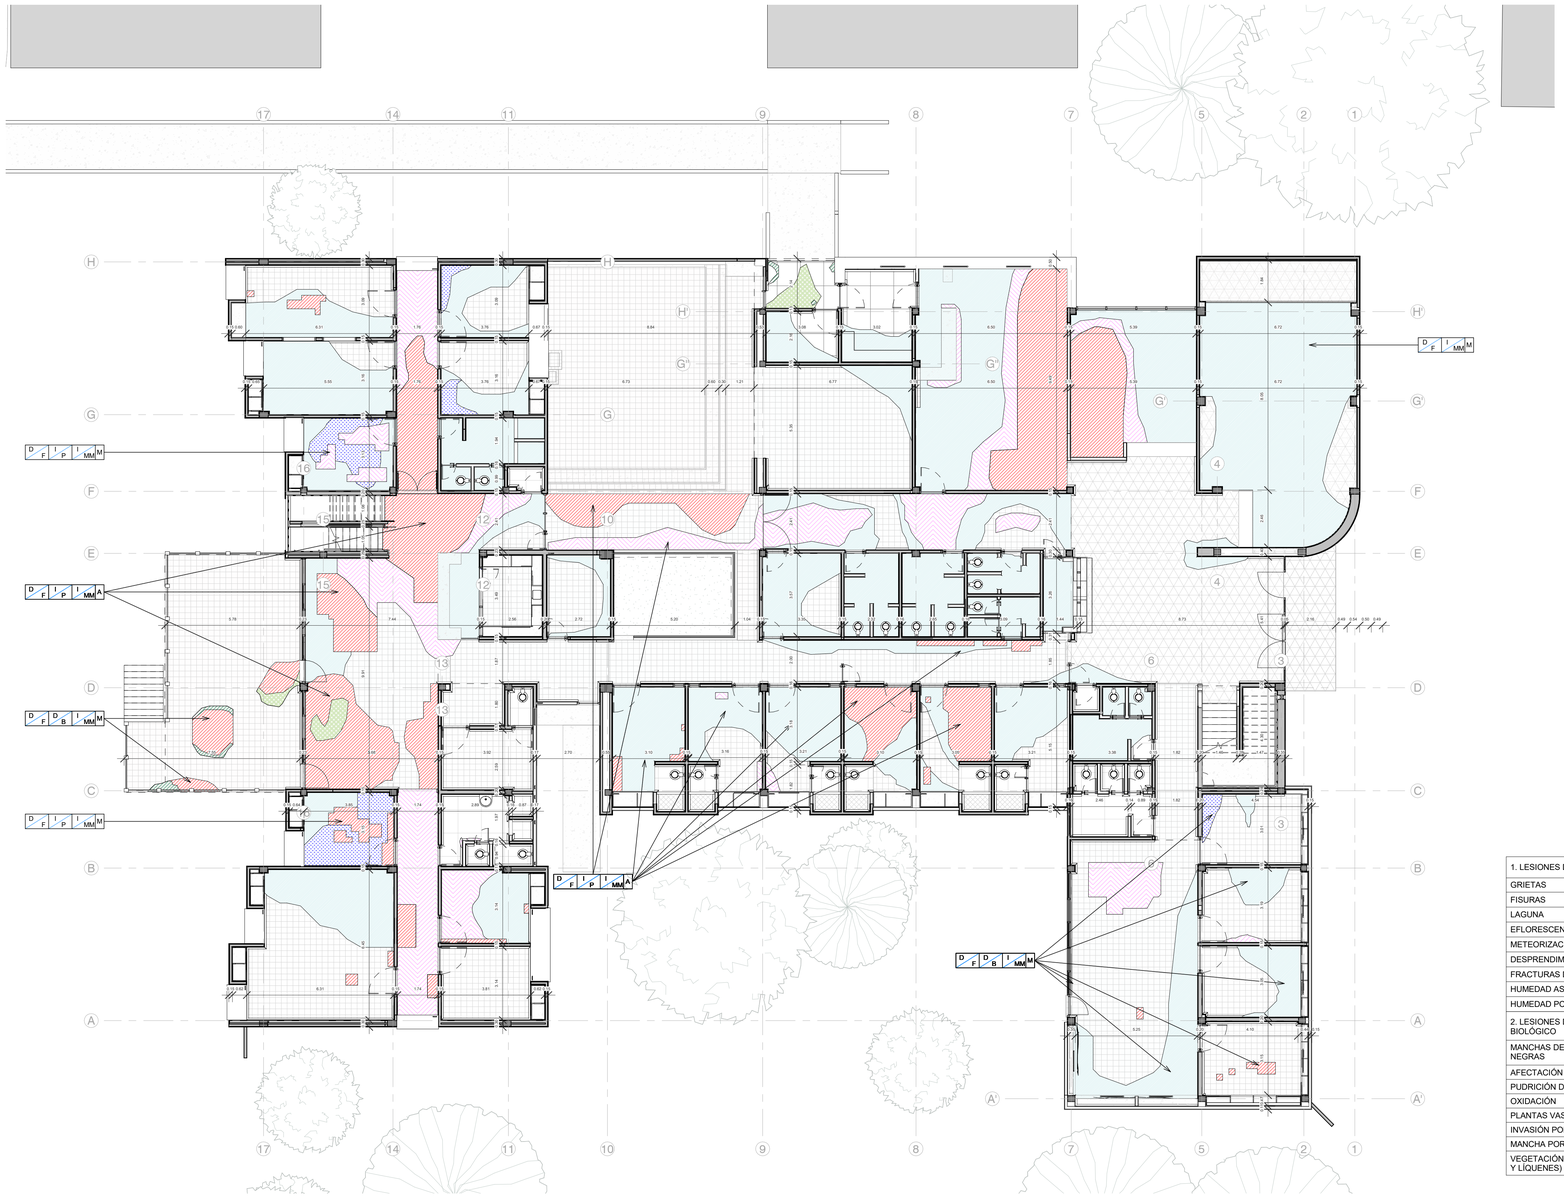

CAUSAS		
D M	D F	
Directas mecánicas	Directas físicas	
D Q	D B	
Directas químicas	Directas biológicas	
I P	I E	
Indirectas de proyecto	Indirectas de ejecución	
I M	I MM	
Indirectas de materiales	Indirectas de mantenimiento	
GRADO DE DETERIORO		
A	M	B
Alto	Medio	Bajo

1. LESIONES DE TIPO FÍSICO Y MECÁNICO	CONVENCIONES
GRIETAS	
FISURAS	
LAGUNA	
EFLORESCENCIAS	
METEORIZACIÓN	
DESPRENDIMIENTO DE MATERIAL	
FRACTURAS DEL MATERIAL	
HUMEDAD ASCENDENTE	
HUMEDAD POR FILTRACIÓN	
2. LESIONES DE TIPO QUÍMICO Y BIOLÓGICO	CONVENCIONES
MANCHAS DE POLUCIÓN / COSTRAS NEGRAS	
AFECTACIÓN POR HONGOS	
PUDRICIÓN DE LA MADERA	
OXIDACIÓN	
PLANTAS VASCULARES	
INVASIÓN POR INSECTOS	
MANCHA POR ÓXIDO FERROSO	
VEGETACIÓN SUPERFICIAL (MUSGOS Y LÍQUENES)	

1 Nivel P 1
1 : 100

NOMBRE DE ARCHIVO RVT:	NOMBRE DE ARCHIVO PDF Y DWG:
CHSJD-SME-C-	CHSJD-SME-C ARQ-302-VB

TIPO DE ESTUDIO:	PLANO No:
C	ARQ-302

CONSECUTIVO No:	DE:	VERSIÓN:
3	14	VB

MINISTERIO DE CULTURA

CONSORCIO SSER-SJD

SSER-SJD CONSORCIO
COMPLEJO HOSPITALARIO SAN JUAN DE DIOS

INTERVENTORÍA	MINISTERIO DE CULTURA
DIRECTOR DE INTERVENTORÍA JUAN DIEGO QUINTERO MAT: 25202-32884	MINISTERIO DE CULTURA MAT:

LOCALIZACIÓN GENERAL - GRUPO 3



NOTAS

EMITIDO PARA: PATOLOGÍAS Y CALIFICACIÓN ARQUITECTÓNICA

CONTROL DE VERSIONES

V.	FECHA	OBSERVACIONES
A	06-03-2023	Radicación SIPA
B	23-08-2023	Ajuste de acuerdo a la revisión del Ministerio de Cultura 415-2023

CONTROL DE FIRMAS

FECHA	PROFESIONAL	FIRMA
06-MAR-23	DIRECTOR DE PROYECTO **LINA CONSTANZA BELTRÁN** MAT.: 25700-67386	
06-MAR-23	COORDINADOR DE EIPGC **CLAUDIA BUENO** MAT.: A25121999-02425400	
06-MAR-23	DIRECTOR(ES) DE LA INVESTIGACIÓN **CLAUDIA BUENO** MAT.: A25121999-02425400	
06-MAR-23	COORDINADOR DE INTERVENTORÍA **MARYI LISSETHE RODRÍGUEZ** MAT.: 2522040802	

CONTRATO:
3053 DE 2022 (GRUPO 3)
12 DE AGOSTO DE 2022

OBJETO:
REALIZAR LOS ESTUDIOS TÉCNICOS Y PROYECTOS DE RESTAURACIÓN DE LOS EDIFICIOS SALUD MENTAL Y CUNDIFARMA, LOS CUALES HACEN PARTE DEL COMPLEJO HOSPITALARIO SAN JUAN DE DIOS DE BOGOTÁ

EDIFICIO:
SALUD MENTAL

DIRECCIÓN:
Carrera 10 No 1-59 sur


CONTIENE:
PLANTA PRIMER PISO

REALIZÓ:	REVISÓ:	APROBÓ:
Catheryn Padilla C.	Claudia Bueno	
DIBUJÓ:	FECHA:	ESCALA:
Juan Pablo Osorio	06-MAR-23	As indicated

NOMBRE DE ARCHIVO RVT:	NOMBRE DE ARCHIVO PDF Y DWG:
CHSJD-SME-C	CHSJD-SME-C-ARQ-302-VB

TIPO DE ESTUDIO:	PLANO No:
C	ARQ-302

CONSECUTIVO No:	DE:	VERSIÓN:
3	14	VB

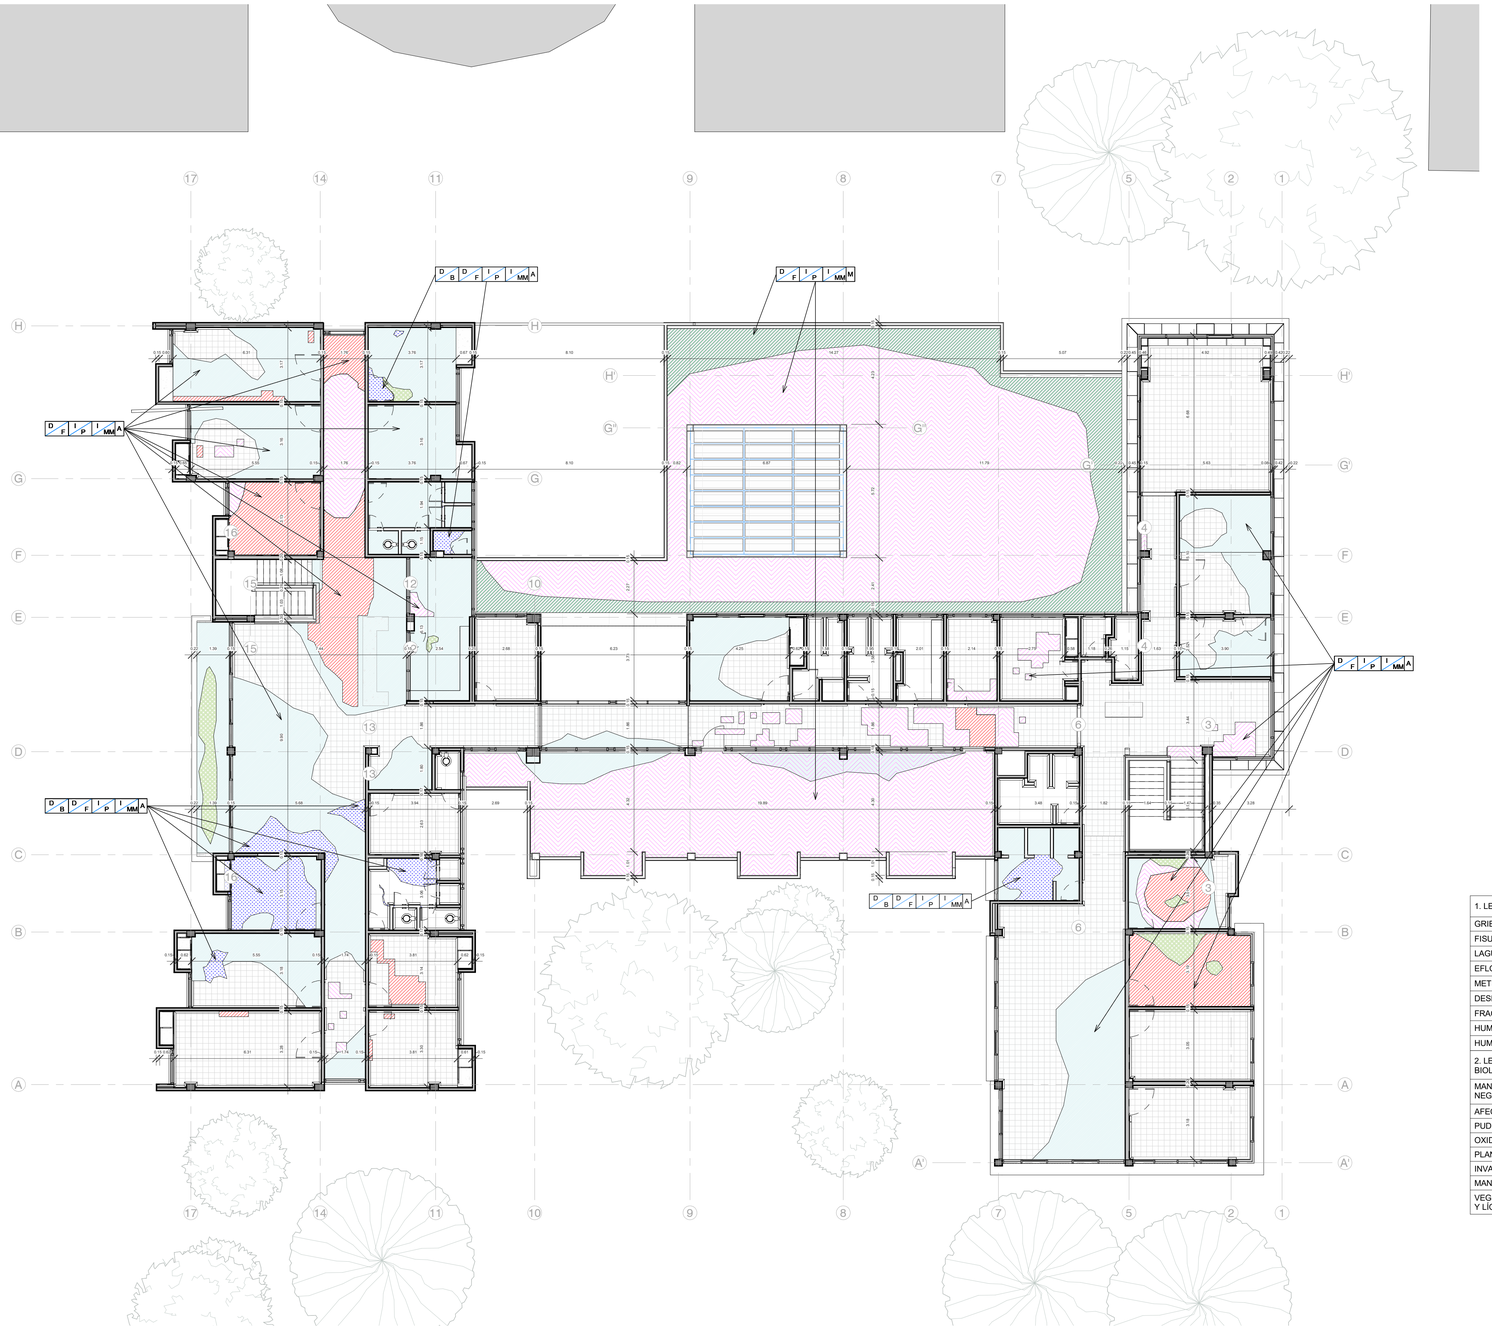

1 Nivel P 2
1 : 100

CAUSAS		
D / M	D / F	
Directas mecánicas	Directas físicas	
D / Q	D / B	
Directas químicas	Directas biológicas	
I / P	I / E	
Indirectas de proyecto	Indirectas de ejecución	
I / M	I / MM	
Indirectas de materiales	Indirectas de mantenimiento	
GRADO DE DETERIORO		
A	M	B
Alto	Medio	Bajo

1. LESIONES DE TIPO FÍSICO Y MECÁNICO	CONVENCIONES
GRIETAS	
FISURAS	
LAGUNA	
EFLORESCENCIAS	
METEORIZACIÓN	
DESPRENDIMIENTO DE MATERIAL	
FRACTURAS DEL MATERIAL	
HUMEDAD ASCENDENTE	
HUMEDAD POR FILTRACIÓN	
2. LESIONES DE TIPO QUÍMICO Y BIOLÓGICO	CONVENCIONES
MANCHAS DE POLUCIÓN / COSTRAS NEGRAS	
AFECTACIÓN POR HONGOS	
PUDRICIÓN DE LA MADERA	
OXIDACIÓN	
PLANTAS VASCULARES	
INVASIÓN POR INSECTOS	
MANCHA POR ÓXIDO FERROSO	
VEGETACIÓN SUPERFICIAL (MUSGOS Y LÍQUENES)	

CONSECUTIVO No:	DE:	VERSIÓN:
4	14	VB

TIPO DE ESTUDIO:	PLANO No:
C	ARQ-303

NOMBRE DE ARCHIVO RVT:	NOMBRE DE ARCHIVO PDF Y DWG:
CHSJD-SME-C	CHSJD-SME-C-ARQ-303-VB


MINISTERIO DE CULTURA

CONSORCIO SSER-SJD

SSER-SJD CONSORCIO
COMPLEJO HOSPITALARIO SAN JUAN DE DIOS

INTERVENTORÍA	MINISTERIO DE CULTURA
DIRECTOR DE INTERVENTORÍA JUAN DIEGO QUINTERO MAT: 25202-32884	MINISTERIO DE CULTURA MAT:

LOCALIZACIÓN GENERAL - GRUPO 3

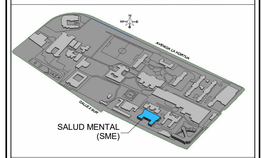

NOTAS

EMITIDO PARA: PATOLOGÍAS Y CALIFICACIÓN ARQUITECTÓNICA

CONTROL DE VERSIONES

V.	FECHA	OBSERVACIONES
A	06-03-2023	Radicación SIPA
B	23-08-2023	Ajuste de acuerdo a la revisión del Ministerio de Cultura 415-2023

CONTROL DE FIRMAS

FECHA	PROFESIONAL	FIRMA
06-MAR-23	DIRECTORA DE INTERVENTORÍA **LINA CONSTANZA BELTRÁN** MAT.: 25700-67386	
06-MAR-23	ARQUITECTA **CLAUDIA BUENO** MAT.: A25121999-52425400	
06-MAR-23	ARQUITECTA DE INTERVENTORÍA **CLAUDIA BUENO** MAT.: A25121999-52425400	
06-MAR-23	ARQUITECTA DE INTERVENTORÍA **MARYI LISSETHE RODRÍGUEZ** MAT.: 25202408802	

CONTRATO:
3053 DE 2022 (GRUPO 3)
12 DE AGOSTO DE 2022

OBJETO:
REALIZAR LOS ESTUDIOS TÉCNICOS Y PROYECTOS DE RESTAURACIÓN DE LOS EDIFICIOS SALUD MENTAL Y CUNDIFARMA, LOS CUALES HACEN PARTE DEL COMPLEJO HOSPITALARIO SAN JUAN DE DIOS DE BOGOTÁ

EDIFICIO:
SALUD MENTAL

DIRECCIÓN:
Carrera 10 No 1-59 sur

CONTIENE:
PLANTA SEGUNDO PISO

REALIZÓ:	REVISÓ:	APROBÓ:
Catheryn Padilla C.	Claudia Bueno	
DIBUJÓ:	FECHA:	ESCALA:
Juan Pablo Osorio	06-MAR-23	As indicated


NOMBRE DE ARCHIVO RVT:	NOMBRE DE ARCHIVO PDF Y DWG:
CHSJD-SME-C	CHSJD-SME-C-ARQ-303-VB

TIPO DE ESTUDIO:	PLANO No:
C	ARQ-303

CONSECUTIVO No:	DE:	VERSIÓN:
4	14	VB



1 Fachada Este
1 : 75

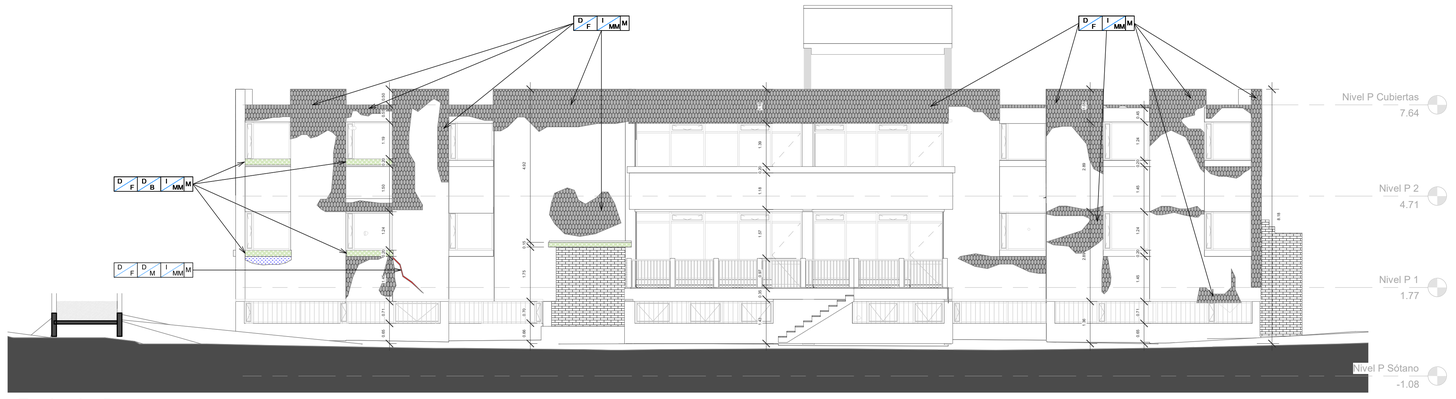

2 Fachada Oeste
1 : 75

CAUSAS		
D M	D F	
Directas mecánicas	Directas físicas	
D Q	D B	
Directas químicas	Directas biológicas	
I P	I E	
Indirectas de proyecto	Indirectas de ejecución	
I M	I MM	
Indirectas de materiales	Indirectas de mantenimiento	
GRADO DE DETERIORO		
A	M	B
Alto	Medio	Bajo

1. LESIONES DE TIPO FÍSICO Y MECÁNICO	CONVENCIONES
GRIETAS	
FISURAS	
LAGUNA	
EFLORESCENCIAS	
METEORIZACIÓN	
DESPRENDIMIENTO DE MATERIAL	
FRACTURAS DEL MATERIAL	
HUMEDAD ASCENDENTE	
HUMEDAD POR FILTRACIÓN	
2. LESIONES DE TIPO QUÍMICO Y BIOLÓGICO	CONVENCIONES
MANCHAS DE POLUCIÓN / COSTRAS NEGRAS	
AFECTACIÓN POR HONGOS	
PUDRICIÓN DE LA MADERA	
OXIDACIÓN	
PLANTAS VASCULARES	
INVASIÓN POR INSECTOS	
MANCHA POR ÓXIDO FERROSO	
VEGETACIÓN SUPERFICIAL (MUSGOS Y LÍQUENES)	

CONSECUTIVO No: 5	DE: 14	VERSIÓN: VB
TIPO DE ESTUDIO: C	PLANO No: ARQ-304	
NOMBRE DE ARCHIVO RVT: CHSJD-SME-C-	NOMBRE DE ARCHIVO PDF Y DWG: CHSJD-SME-C ARQ-304-VB	

MINISTERIO DE CULTURA

CONSORCIO SSER-SJD

SSER-SJD CONSORCIO
COMPLEJO HOSPITALARIO SAN JUAN DE DIOS

INTERVENTORÍA	MINISTERIO DE CULTURA
DIRECTOR DE INTERVENTORÍA JUAN DIEGO QUINTERO MAT: 25202-32884	MINISTERIO DE CULTURA MAT:

LOCALIZACIÓN GENERAL - GRUPO 3



NOTAS

EMITIDO PARA: PATOLOGÍAS Y CALIFICACIÓN ARQUITECTÓNICA

CONTROL DE VERSIONES

V.	FECHA	OBSERVACIONES
A.	06-03-2023	Radicación SIPA
B	23-08-2023	Ajuste de acuerdo a la revisión del Ministerio de Cultura 415-2023

CONTROL DE FIRMAS

FECHA	PROFESIONAL	FIRMA
06-MAR-23	DIRECTOR DE PROYECTO: **LINA CONSTANZA BELTRÁN** MAT.: 25700-67386	
06-MAR-23	COORDINADOR DE EDIFICIO: **CLAUDIA BUENO** MAT.: A25121999-5242400	
06-MAR-23	DIRECTOR/ARQUITECTO DE LA ESPECIALIDAD: **CLAUDIA BUENO** MAT.: A25121999-5242400	
06-MAR-23	DIRECTOR/ARQUITECTO DE LA ESPECIALIDAD: **MARYI LISSETHE RODRÍGUEZ** MAT.: 252024038802	

CONTRATO:
3053 DE 2022 (GRUPO 3)
12 DE AGOSTO DE 2022

OBJETO:
REALIZAR LOS ESTUDIOS TÉCNICOS Y PROYECTOS DE RESTAURACIÓN DE LOS EDIFICIOS SALUD MENTAL Y CUNDIFARMA, LOS CUALES HACEN PARTE DEL COMPLEJO HOSPITALARIO SAN JUAN DE DIOS DE BOGOTÁ


EDIFICIO:
SALUD MENTAL

DIRECCIÓN:
Carrera 10 No 1-59 sur


CONTIENE:
ALZADOS

REALIZÓ: Catheryn Padilla C.	REVISÓ: Claudia Bueno	APROBÓ:
DIBUJÓ: Juan Pablo Osorio	FECHA: 06-MAR-23	ESCALA: As indicated

NOMBRE DE ARCHIVO RVT: CHSJD-SME-C	NOMBRE DE ARCHIVO PDF Y DWG: CHSJD-SME-C-ARQ-304-VB
TIPO DE ESTUDIO: C	PLANO No: ARQ-304
CONSECUTIVO No: 5	DE: 14 / VERSIÓN: VB

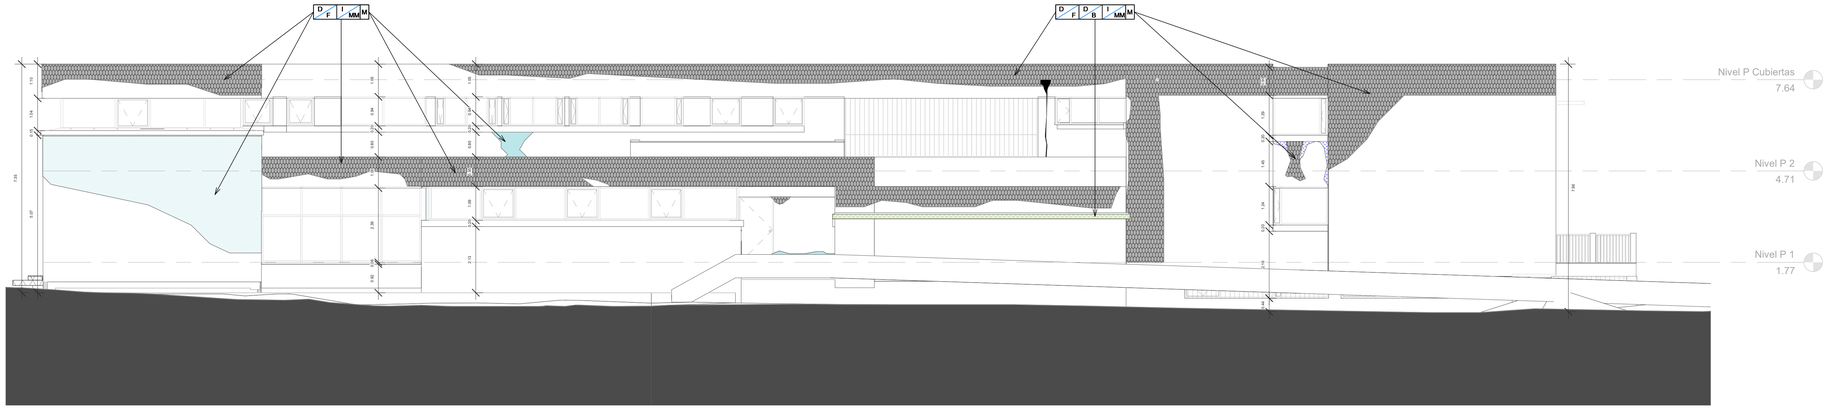

1 Fachada Norte
1 : 75

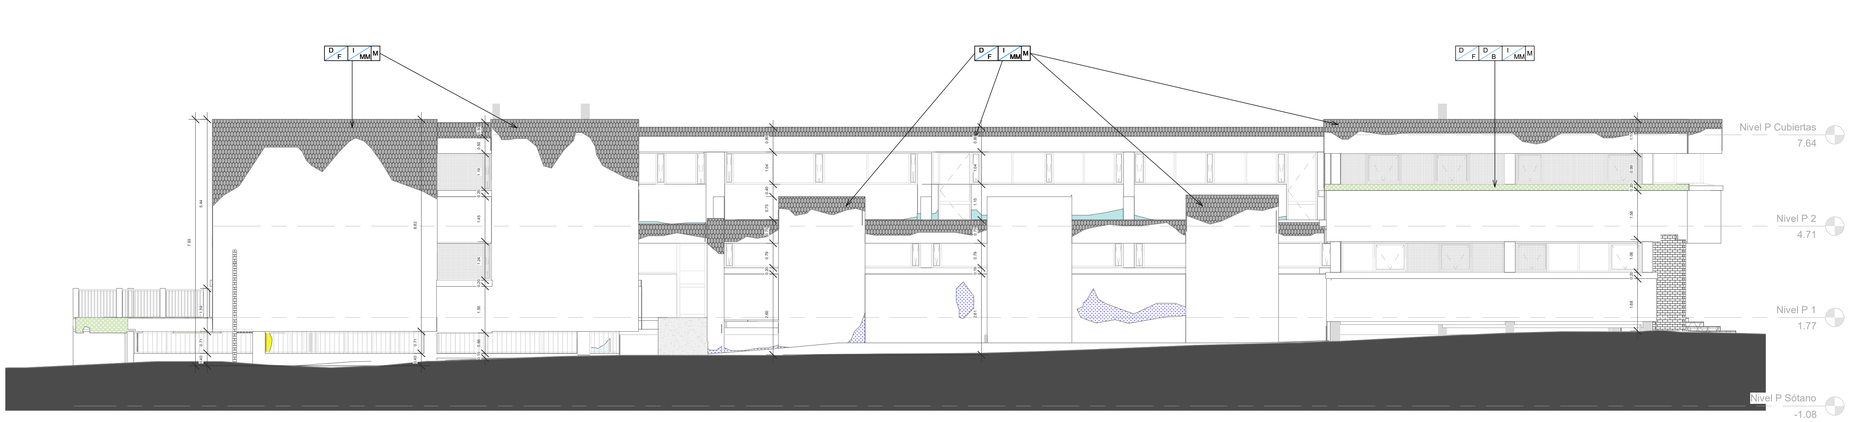

2 Fachada Sur
1 : 75

CAUSAS		
D / M	Directas mecánicas	
D / F	Directas físicas	
D / Q	Directas químicas	
D / B	Directas biológicas	
I / P	Indirectas de proyecto	
I / E	Indirectas de ejecución	
I / M	Indirectas de materiales	
I / MM	Indirectas de mantenimiento	
GRADO DE DETERIORO		
A	Alto	
M	Medio	
B	Bajo	

1. LESIONES DE TIPO FÍSICO Y MECÁNICO	CONVENCIONES
GRIETAS	
FISURAS	
LAGUNA	
EFLORESCENCIAS	
METEORIZACIÓN	
DESPRENDIMIENTO DE MATERIAL	
FRACTURAS DEL MATERIAL	
HUMEDAD ASCENDENTE	
HUMEDAD POR FILTRACIÓN	
2. LESIONES DE TIPO QUÍMICO Y BIOLÓGICO	**CONVENCIONES**
MANCHAS DE POLUCIÓN / COSTRAS NEGRAS	
AFECTACIÓN POR HONGOS	
PUDRICIÓN DE LA MADERA	
OXIDACIÓN	
PLANTAS VASCULARES	
INVASIÓN POR INSECTOS	
MANCHA POR ÓXIDO FERROSO	
VEGETACIÓN SUPERFICIAL (MUSGOS Y LÍQUENES)	

CONSECUTIVO No: 6	DE: 14	VERSIÓN: VB
TIPO DE ESTUDIO: C	PLANO No: ARQ-305	
NOMBRE DE ARCHIVO RVT: CHSJD-SME-C-	NOMBRE DE ARCHIVO PDF Y DWG: CHSJD-SME-C ARQ-305-VB	

MINISTERIO DE CULTURA

CONSORCIO SSER-SJD

SSER-SJD CONSORCIO
COMPLEJO HOSPITALARIO SAN JUAN DE DIOS

INTERVENTORÍA	MINISTERIO DE CULTURA
DIRECTOR DE INTERVENTORÍA JUAN DIEGO QUINTERO MAT: 25202-32884	MINISTERIO DE CULTURA MAT:

LOCALIZACIÓN GENERAL - GRUPO 3



NOTAS

EMITIDO PARA: PATOLOGÍAS Y CALIFICACIÓN ARQUITECTÓNICA

CONTROL DE VERSIONES

V	FECHA	OBSERVACIONES
A	06-03-2023	Radicación SIPA
B	23-08-2023	Ajuste de acuerdo a la revisión del Ministerio de Cultura 415-2023

CONTROL DE FIRMAS

FECHA	PROFESIONAL	FIRMA
06-MAR-23	**LINA CONSTANZA BELTRÁN** MAT.: 25700-67386	
06-MAR-23	**CLAUDIA BUENO** MAT.: A25121999-52425400	
06-MAR-23	**CLAUDIA BUENO** MAT.: A25121999-52425400	
06-MAR-23	**MARYI LISSETHE RODRÍGUEZ** MAT.: 252024088802	

CONTRATO: 3053 DE 2022 (GRUPO 3)
12 DE AGOSTO DE 2022

OBJETO: REALIZAR LOS ESTUDIOS TÉCNICOS Y PROYECTOS DE RESTAURACIÓN DE LOS EDIFICIOS SALUD MENTAL Y CUNDIFARMA, LOS CUALES HACEN PARTE DEL COMPLEJO HOSPITALARIO SAN JUAN DE DIOS DE BOGOTÁ

EDIFICIO: SALUD MENTAL

DIRECCIÓN: Carrera 10 No 1-59 sur

CONTIENE: ALZADOS

REALIZÓ: Catheryn Padilla C.	REVISÓ: Claudia Bueno	APROBÓ: Approver
DIBUJÓ: Juan Pablo Osorio	FECHA: 06-MAR-23	ESCALA: As indicated


NOMBRE DE ARCHIVO RVT: CHSJD-SME-C	NOMBRE DE ARCHIVO PDF Y DWG: CHSJD-SME-C-ARQ-305-VB
TIPO DE ESTUDIO: C	PLANO No: ARQ-305
CONSECUTIVO No: 6	DE: 14 — VERSIÓN: VB



1 SECCIÓN 8

1 : 75



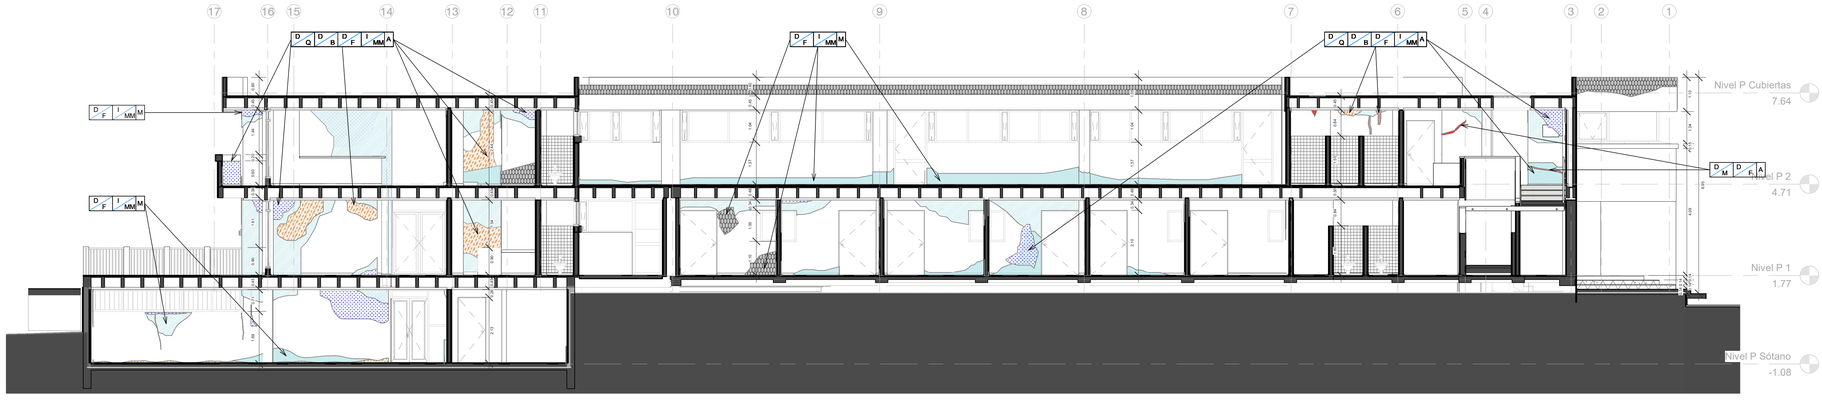

2 SECCIÓN 9

1 : 75



CAUSAS		
D M — Directas mecánicas	D F — Directas físicas	
D Q — Directas químicas	D B — Directas biológicas	
I P — Indirectas de proyecto	I E — Indirectas de ejecución	
I M — Indirectas de materiales	I MM — Indirectas de mantenimiento	
GRADO DE DETERIORO		
A — Alto	M — Medio	B — Bajo

1. LESIONES DE TIPO FÍSICO Y MECÁNICO	CONVENCIONES
GRIETAS	
FISURAS	
LAGUNA	
EFLORESCENCIAS	
METEORIZACIÓN	
DESPRENDIMIENTO DE MATERIAL	
FRACTURAS DEL MATERIAL	
HUMEDAD ASCENDENTE	
HUMEDAD POR FILTRACIÓN	
2. LESIONES DE TIPO QUÍMICO Y BIOLÓGICO	**CONVENCIONES**
MANCHAS DE POLUCIÓN / COSTRAS NEGRAS	
AFECTACIÓN POR HONGOS	
PUDRICIÓN DE LA MADERA	
OXIDACIÓN	
PLANTAS VASCULARES	
INVASIÓN POR INSECTOS	
MANCHA POR ÓXIDO FERROSO	
VEGETACIÓN SUPERFICIAL (MUSGOS Y LÍQUENES)	

CONSECUTIVO No: 7 | DE: 14 | VERSIÓN: VB

NOMBRE DE ARCHIVO RVT: CHSJD-SME-C- | NOMBRE DE ARCHIVO PDF Y DWG: CHSJD-SME-C ARQ-306-VB

TIPO DE ESTUDIO: C | PLANO No: ARQ-306

MINISTERIO DE CULTURA

CONSORCIO SSER-SJD

SSER-SJD CONSORCIO
COMPLEJO HOSPITALARIO SAN JUAN DE DIOS

INTERVENTORÍA	MINISTERIO DE CULTURA
DIRECTOR DE INTERVENTORÍA JUAN DIEGO QUINTERO MAT: 25202-32884	MINISTERIO DE CULTURA MAT:

LOCALIZACIÓN GENERAL - GRUPO 3



NOTAS

EMITIDO PARA: PATOLOGÍAS Y CALIFICACIÓN ARQUITECTÓNICA

CONTROL DE VERSIONES

V	FECHA	OBSERVACIONES
A	06-03-2023	Radicación SIPA
B	23-08-2023	Ajuste de acuerdo a la revisión del Ministerio de Cultura 415-2023

CONTROL DE FIRMAS

FECHA	PROFESIONAL	FIRMA
06-MAR-23	**LINA CONSTANZA BELTRÁN** MAT.: 25700-67386	
06-MAR-23	**CLAUDIA BUENO** MAT.: A25121999-52425400	
06-MAR-23	**CLAUDIA BUENO** MAT.: A25121999-52425400	
06-MAR-23	**MARYI LISSETHE RODRÍGUEZ** MAT.: 25202408802	

CONTRATO: 3053 DE 2022 (GRUPO 3) 12 DE AGOSTO DE 2022

OBJETO: REALIZAR LOS ESTUDIOS TÉCNICOS Y PROYECTOS DE RESTAURACIÓN DE LOS EDIFICIOS SALUD MENTAL Y CUNDIFARMA, LOS CUALES HACEN PARTE DEL COMPLEJO HOSPITALARIO SAN JUAN DE DIOS DE BOGOTÁ

EDIFICIO: SALUD MENTAL

DIRECCIÓN: Carrera 10 No 1-59 sur


CONTIENE: SECCIÓN LONGITUDINAL

REALIZÓ:	REVISÓ:	APROBÓ:
Catheryn Padilla C.	Claudia Bueno	
DIBUJÓ: Juan Pablo Osorio	FECHA: 06-MAR-23	ESCALA: As indicated

NOMBRE DE ARCHIVO RVT: CHSJD-SME-C | NOMBRE DE ARCHIVO PDF Y DWG: CHSJD-SME-C-ARQ-306-VB


TIPO DE ESTUDIO: C | PLANO No: ARQ-306

CONSECUTIVO No: 7 | DE: 14 | VERSIÓN: VB

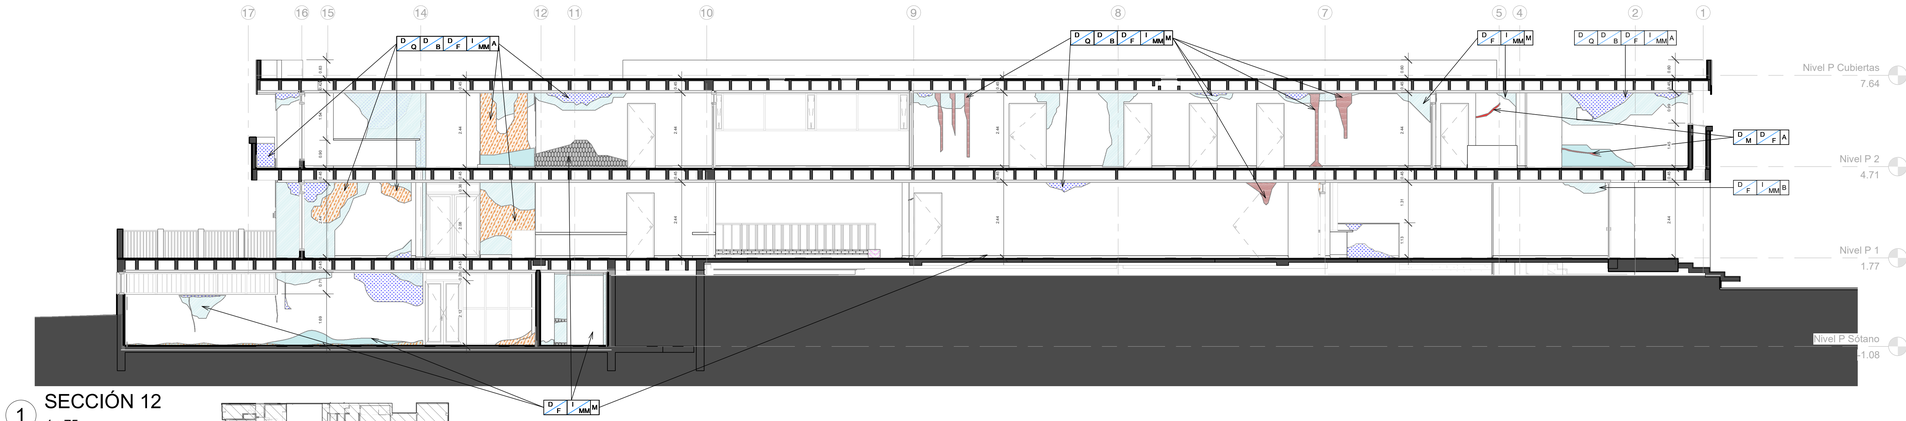

1 SECCIÓN 12
1 : 75



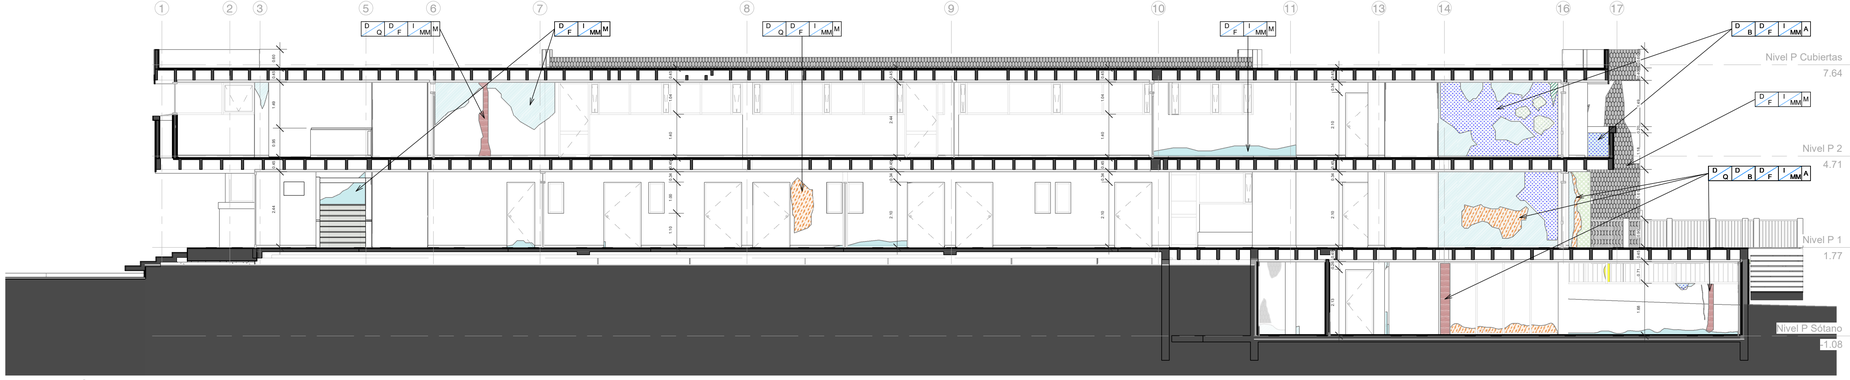

2 SECCIÓN 13
1 : 75



CAUSAS		
D M	D F	
Directas mecánicas	Directas físicas	
D Q	D B	
Directas químicas	Directas biológicas	
I P	I E	
Indirectas de proyecto	Indirectas de ejecución	
I M	I MM	
Indirectas de materiales	Indirectas de mantenimiento	
GRADO DE DETERIORO		
A	M	B
Alto	Medio	Bajo

1. LESIONES DE TIPO FÍSICO Y MECÁNICO	CONVENCIONES
GRIETAS	
FISURAS	
LAGUNA	
EFLORESCENCIAS	
METEORIZACIÓN	
DESPRENDIMIENTO DE MATERIAL	
FRACTURAS DEL MATERIAL	
HUMEDAD ASCENDENTE	
HUMEDAD POR FILTRACIÓN	
2. LESIONES DE TIPO QUÍMICO Y BIOLÓGICO	**CONVENCIONES**
MANCHAS DE POLUCIÓN / COSTRAS NEGRAS	
AFECTACIÓN POR HONGOS	
PUDRICIÓN DE LA MADERA	
OXIDACIÓN	
PLANTAS VASCULARES	
INVASIÓN POR INSECTOS	
MANCHA POR ÓXIDO FERROSO	
VEGETACIÓN SUPERFICIAL (MUSGOS Y LÍQUENES)	

CONSECUTIVO No:	DE:	VERSIÓN:
8	14	VB

TIPO DE ESTUDIO:	PLANO No:
C	ARQ-307

NOMBRE DE ARCHIVO RVT:	NOMBRE DE ARCHIVO PDF Y DWG:
CHSJD-SME-C-	CHSJD-SME-C ARQ-307-VB

MINISTERIO DE CULTURA

CONSORCIO SSER-SJD

SSER-SJD CONSORCIO
COMPLEJO HOSPITALARIO SAN JUAN DE DIOS

INTERVENTORÍA	MINISTERIO DE CULTURA
DIRECTOR DE INTERVENTORÍA JUAN DIEGO QUINTERO MAT. 25202-32884	MINISTERIO DE CULTURA MAT:

LOCALIZACIÓN GENERAL - GRUPO 3



NOTAS

EMITIDO PARA: PATOLOGÍAS Y CALIFICACIÓN ARQUITECTÓNICA

CONTROL DE VERSIONES

V.	FECHA	OBSERVACIONES
A	06-03-2023	Radicación SIPA
B	23-08-2023	Ajuste de acuerdo a la revisión del Ministerio de Cultura 415-2023

CONTROL DE FIRMAS

FECHA	PROFESIONAL	FIRMA
06-MAR-23	DIRECTOR DE PROYECTO **LINA CONSTANZA BELTRÁN** MAT.: 25700-67386	
06-MAR-23	ARQUITECTURA Y PATRIMONIO **CLAUDIA BUENO** MAT.: A25121999-52425400	
06-MAR-23	ARQUITECTURA Y PATRIMONIO **CLAUDIA BUENO** MAT.: A25121999-52425400	
06-MAR-23	ARQUITECTURA Y PATRIMONIO **MARYI LISSETHE RODRÍGUEZ** MAT.: 25202408802	

CONTRATO: 3053 DE 2022 (GRUPO 3)
12 DE AGOSTO DE 2022

OBJETO: REALIZAR LOS ESTUDIOS TÉCNICOS Y PROYECTOS DE RESTAURACIÓN DE LOS EDIFICIOS SALUD MENTAL Y CUNDIFARMA, LOS CUALES HACEN PARTE DEL COMPLEJO HOSPITALARIO SAN JUAN DE DIOS DE BOGOTÁ

EDIFICIO: SALUD MENTAL

DIRECCIÓN: Carrera 10 No 1-59 sur


CONTIENE: SECCIÓN LONGITUDINAL

REALIZÓ:	REVISÓ:	APROBÓ:
Catheryn Padilla C.	Claudia Bueno	
DIBUJÓ: Juan Pablo Osorio	FECHA: 06-MAR-23	ESCALA: As indicated

NOMBRE DE ARCHIVO RVT:	NOMBRE DE ARCHIVO PDF Y DWG:
CHSJD-SME-C	CHSJD-SME-C-ARQ-307-VB


TIPO DE ESTUDIO:	PLANO No:
C	ARQ-307

CONSECUTIVO No:	DE:	VERSIÓN:
8	14	VB

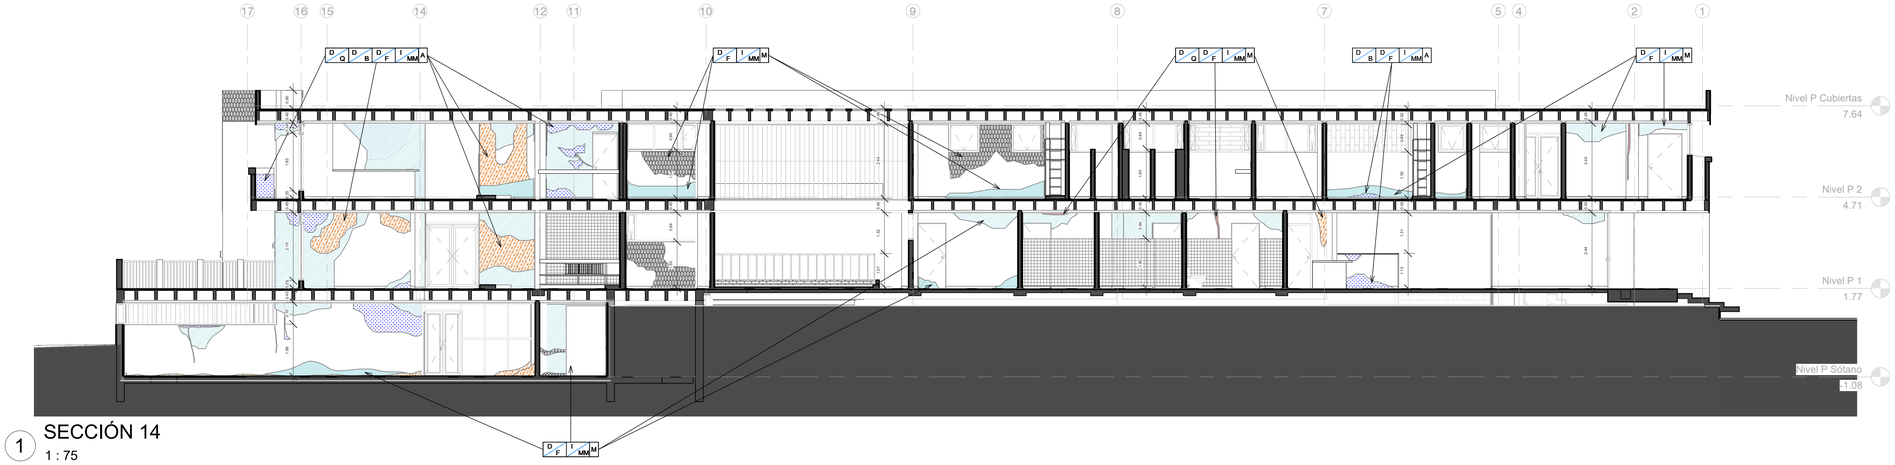

1 SECCIÓN 14
1 : 75



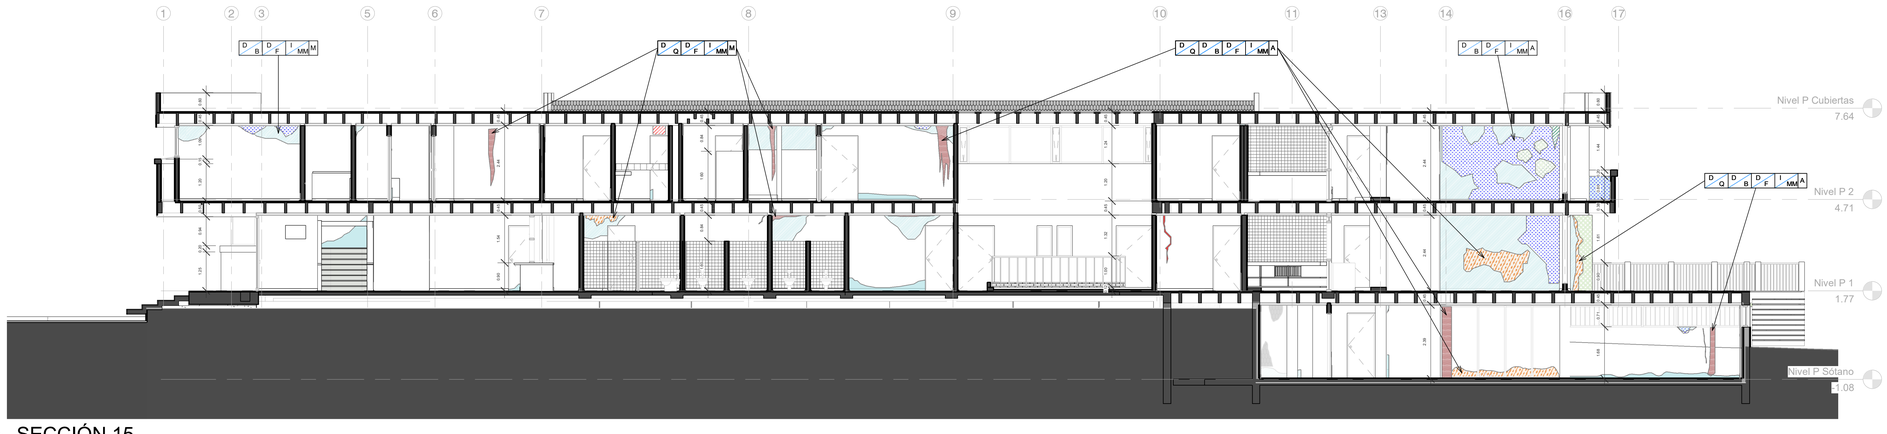

2 SECCIÓN 15
1 : 75



CAUSAS		
D / M		D / F
Directas mecánicas		Directas físicas
D / Q		D / B
Directas químicas		Directas biológicas
I / P		I / E
Indirectas de proyecto		Indirectas de ejecución
I / M		I / MM
Indirectas de materiales		Indirectas de mantenimiento
GRADO DE DETERIORO		
A	M	B
Alto	Medio	Bajo

1. LESIONES DE TIPO FÍSICO Y MECÁNICO	CONVENCIONES
GRIETAS	
FISURAS	
LAGUNA	
EFLORESCENCIAS	
METEORIZACIÓN	
DESPRENDIMIENTO DE MATERIAL	
FRACTURAS DEL MATERIAL	
HUMEDAD ASCENDENTE	
HUMEDAD POR FILTRACIÓN	
2. LESIONES DE TIPO QUÍMICO Y BIOLÓGICO	**CONVENCIONES**
MANCHAS DE POLUCIÓN / COSTRAS NEGRAS	
AFECTACIÓN POR HONGOS	
PUDRICIÓN DE LA MADERA	
OXIDACIÓN	
PLANTAS VASCULARES	
INVASIÓN POR INSECTOS	
MANCHA POR ÓXIDO FERROSO	
VEGETACIÓN SUPERFICIAL (MUSGOS Y LÍQUENES)	

CONSECUTIVO No: 9 | DE: 14 | VERSIÓN: VB

TIPO DE ESTUDIO: C | PLANO No: ARQ-308

NOMBRE DE ARCHIVO RVT: CHSJD-SME-C | NOMBRE DE ARCHIVO PDF Y DWG: CHSJD-SME-C-ARQ-308-VB

MINISTERIO DE CULTURA

CONSORCIO SSER-SJD

SSER-SJD CONSORCIO
COMPLEJO HOSPITALARIO SAN JUAN DE DIOS

INTERVENTORÍA	MINISTERIO DE CULTURA
DIRECTOR DE INTERVENTORÍA JUAN DIEGO QUINTERO MAT: 25202-32884	MINISTERIO DE CULTURA MAT:

LOCALIZACIÓN GENERAL - GRUPO 3



NOTAS

EMITIDO PARA: PATOLOGÍAS Y CALIFICACIÓN ARQUITECTÓNICA

CONTROL DE VERSIONES

V	FECHA	OBSERVACIONES
A	06-03-2023	Radicación SIPA
B	23-08-2023	Ajuste de acuerdo a la revisión del Ministerio de Cultura 415-2023

CONTROL DE FIRMAS

FECHA	PROFESIONAL	FIRMA
16/01/23	LINA CONSTANZA BELTRÁN MAT.: 25700-67386 DIRECTORA DE INTERVENTORÍA	
16/01/23	CLAUDIA BUENO MAT.: A25121999-52425400 ARQUITECTURA DE LA OBRA	
16/01/23	CLAUDIA BUENO MAT.: A25121999-52425400 COORDINADORA DE INTERVENTORÍA	
16/01/23	MARYI LISSETHE RODRÍGUEZ MAT.: 252024088802	

CONTRATO: 3053 DE 2022 (GRUPO 3)
12 DE AGOSTO DE 2022

OBJETO: REALIZAR LOS ESTUDIOS TÉCNICOS Y PROYECTOS DE RESTAURACIÓN DE LOS EDIFICIOS SALUD MENTAL Y CUNDIFARMA, LOS CUALES HACEN PARTE DEL COMPLEJO HOSPITALARIO SAN JUAN DE DIOS DE BOGOTÁ

EDIFICIO: SALUD MENTAL

DIRECCIÓN: Carrera 10 No 1-59 sur


CONTIENE: SECCIÓN LONGITUDINAL

REALIZÓ:	REVISÓ:	APROBÓ:
Catheryn Padilla C.	Claudia Bueno	
DIBUJÓ: Juan Pablo Osorio	FECHA: 16/01/23	ESCALA: As indicated

NOMBRE DE ARCHIVO RVT: CHSJD-SME-C | NOMBRE DE ARCHIVO PDF Y DWG: CHSJD-SME-C-ARQ-308-VB


TIPO DE ESTUDIO: C | PLANO No: ARQ-308

CONSECUTIVO No: 9 | DE: 14 | VERSIÓN: VB

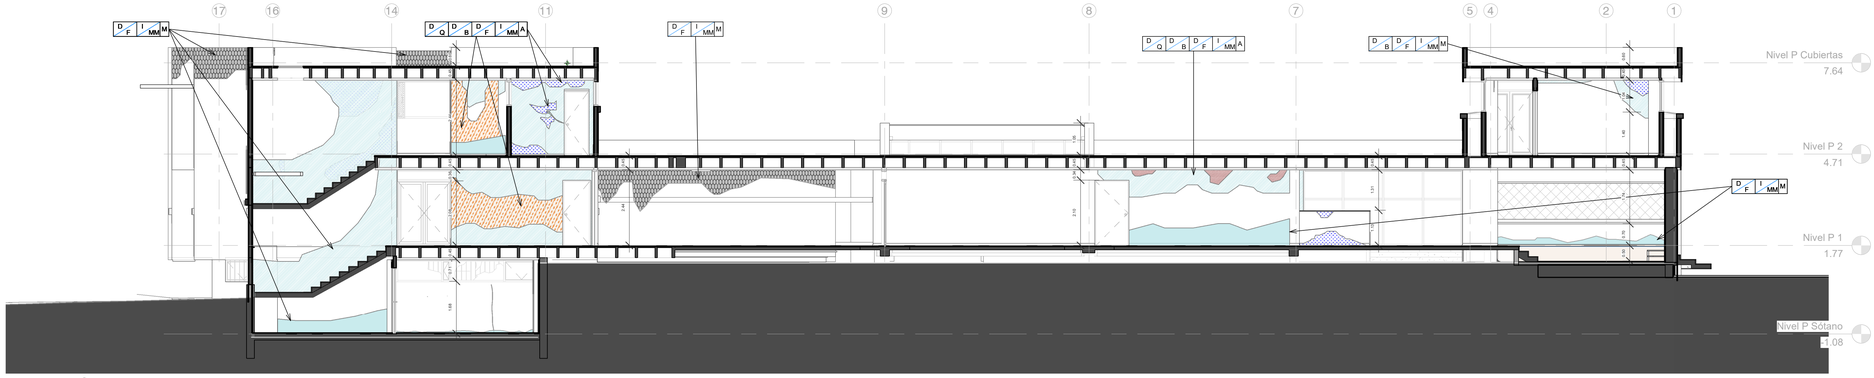

1 SECCIÓN 16
1 : 75



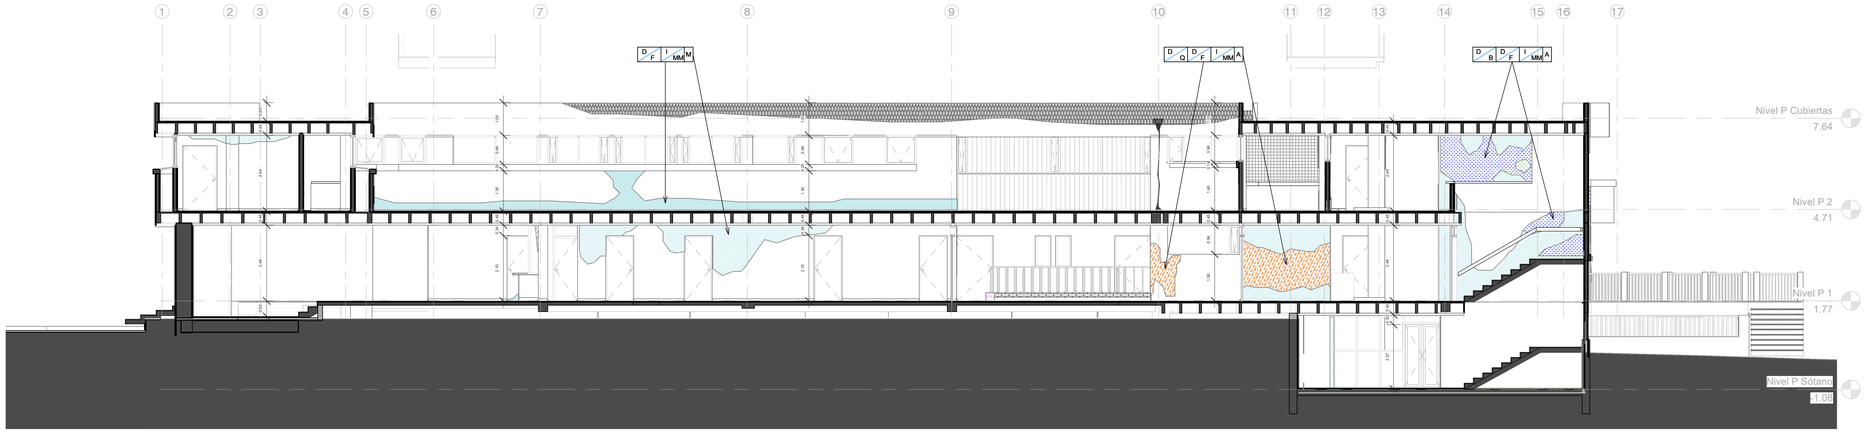

2 SECCIÓN 17
1 : 75



CAUSAS			
D M	Directas mecánicas	D F	Directas físicas
D Q	Directas químicas	D B	Directas biológicas
I P	Indirectas de proyecto	I E	Indirectas de ejecución
I M	Indirectas de materiales	I MM	Indirectas de mantenimiento
GRADO DE DETERIORO			
A	Alto	M	Medio
B	Bajo		

1. LESIONES DE TIPO FÍSICO Y MECÁNICO	CONVENCIONES
GRIETAS	
FISURAS	
LAGUNA	
EFLORESCENCIAS	
METEORIZACIÓN	
DESPRENDIMIENTO DE MATERIAL	
FRACTURAS DEL MATERIAL	
HUMEDAD ASCENDENTE	
HUMEDAD POR FILTRACIÓN	
2. LESIONES DE TIPO QUÍMICO Y BIOLÓGICO	**CONVENCIONES**
MANCHAS DE POLUCIÓN / COSTRAS NEGRAS	
AFECTACIÓN POR HONGOS	
PUDRICIÓN DE LA MADERA	
OXIDACIÓN	
PLANTAS VASCULARES	
INVASIÓN POR INSECTOS	
MANCHA POR ÓXIDO FERROSO	
VEGETACIÓN SUPERFICIAL (MUSGOS Y LÍQUENES)	

CONSECUTIVO No: 10	DE: 14	VERSIÓN: VB	
TIPO DE ESTUDIO: C	PLANO No: ARQ-309		
NOMBRE DE ARCHIVO RVT: CHSJD-SME-C-	NOMBRE DE ARCHIVO PDF Y DWG: CHSJD-SME-C ARQ-309-VB		

MINISTERIO DE CULTURA

CONSORCIO SSER-SJD

SSER-SJD CONSORCIO
COMPLEJO HOSPITALARIO SAN JUAN DE DIOS

INTERVENTORÍA	MINISTERIO DE CULTURA
DIRECTOR DE INTERVENTORÍA JUAN DIEGO QUINTERO MAT: 25202-32884	MINISTERIO DE CULTURA MAT:

LOCALIZACIÓN GENERAL - GRUPO 3



NOTAS

EMITIDO PARA: PATOLOGÍAS Y CALIFICACIÓN ARQUITECTÓNICA

CONTROL DE VERSIONES

V.	FECHA	OBSERVACIONES
A	06-03-2023	Radicación SIPA
B	23-08-2023	Ajuste de acuerdo a la revisión del Ministerio de Cultura 415-2023

CONTROL DE FIRMAS

FECHA	PROFESIONAL	FIRMA
06-MAR-23	DIRECTOR DE INTERVENTORÍA **LINA CONSTANZA BELTRÁN** MAT.: 2570547386	
06-MAR-23	ARQUITECTURA PATRIMONIO **CLAUDIA BUENO** MAT.: A25121999-52425400	
06-MAR-23	ARQUITECTURA **CLAUDIA BUENO** MAT.: A25121999-52425400	
06-MAR-23	ARQUITECTURA PATRIMONIO **MARYI LISSETHE RODRÍGUEZ** MAT.: 25202408802	

CONTRATO: 3053 DE 2022 (GRUPO 3)
12 DE AGOSTO DE 2022

OBJETO: REALIZAR LOS ESTUDIOS TÉCNICOS Y PROYECTOS DE RESTAURACIÓN DE LOS EDIFICIOS SALUD MENTAL Y CUNDIFARMA, LOS CUALES HACEN PARTE DEL COMPLEJO HOSPITALARIO SAN JUAN DE DIOS DE BOGOTÁ


EDIFICIO: SALUD MENTAL

DIRECCIÓN: Carrera 10 No 1-59 sur


CONTIENE: SECCIÓN LONGITUDINAL

REALIZÓ: Catheryn Padilla C.	REVISÓ: Claudia Bueno	APROBÓ: CLAUDIA BUENO
DIBUJÓ: Juan Pablo Osorio	FECHA: 06-MAR-23	ESCALA: As indicated

NOMBRE DE ARCHIVO RVT: CHSJD-SME-C	NOMBRE DE ARCHIVO PDF Y DWG: CHSJD-SME-C-ARQ-309-VB
TIPO DE ESTUDIO: C	PLANO No: ARQ-309
CONSECUTIVO No: 10	DE: 14 / VERSIÓN: VB

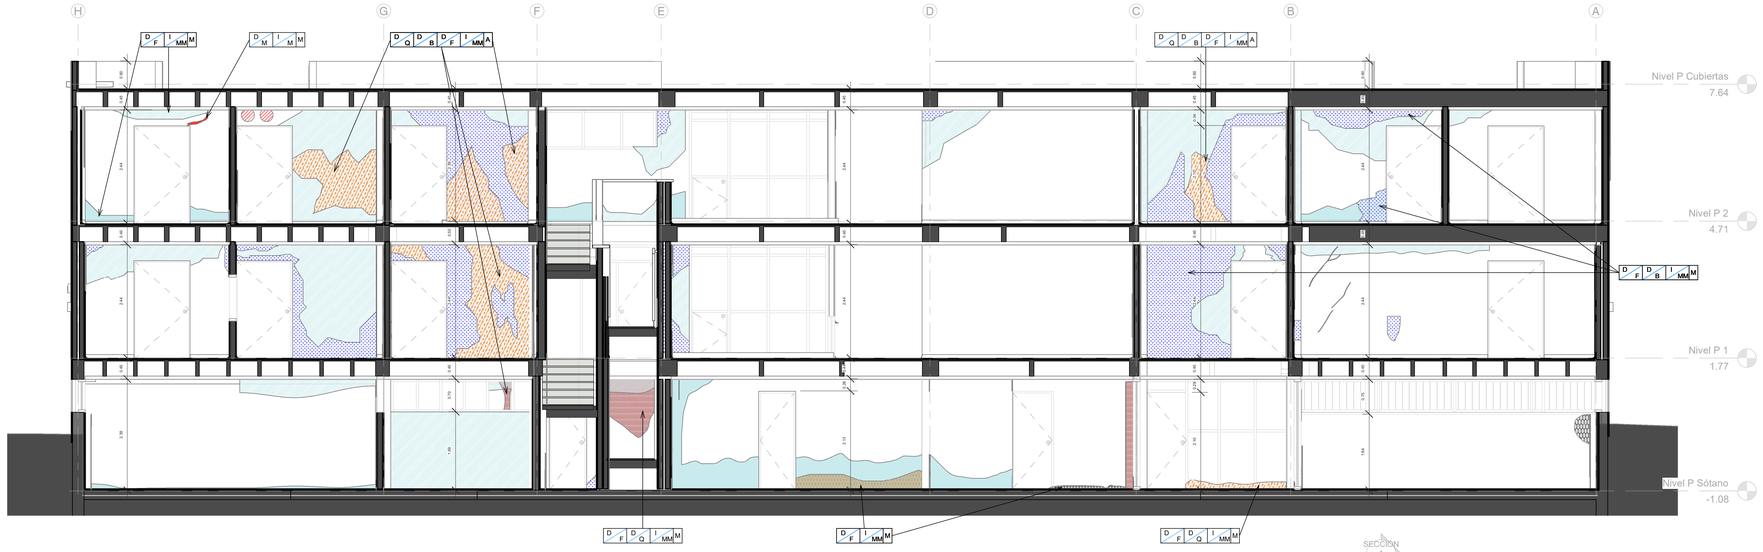

2 SECCIÓN 1
1 : 50

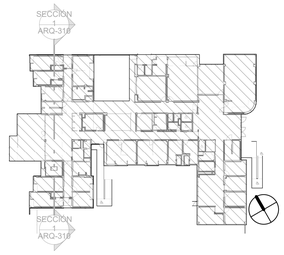

CAUSAS		
D M — Directas mecánicas	D F — Directas físicas	
D Q — Directas químicas	D B — Directas biológicas	
I P — Indirectas de proyecto	I E — Indirectas de ejecución	
I M — Indirectas de materiales	I MM — Indirectas de mantenimiento	
GRADO DE DETERIORO		
A — Alto	M — Medio	B — Bajo

1. LESIONES DE TIPO FÍSICO Y MECÁNICO	CONVENCIONES
GRIETAS	
FISURAS	
LAGUNA	
EFLORESCENCIAS	
METEORIZACIÓN	
DESPRENDIMIENTO DE MATERIAL	
FRACTURAS DEL MATERIAL	
HUMEDAD ASCENDENTE	
HUMEDAD POR FILTRACIÓN	
2. LESIONES DE TIPO QUÍMICO Y BIOLÓGICO	CONVENCIONES
MANCHAS DE POLUCIÓN / COSTRAS NEGRAS	
AFECTACIÓN POR HONGOS	
PUDRICIÓN DE LA MADERA	
OXIDACIÓN	
PLANTAS VASCULARES	
INVASIÓN POR INSECTOS	
MANCHA POR ÓXIDO FERROSO	
VEGETACIÓN SUPERFICIAL (MUSGOS Y LIQUENES)	

CONSECUTIVO No: 11	DE: 14	VERSIÓN: VB
TIPO DE ESTUDIO: C	PLANO No: ARQ-310	
NOMBRE DE ARCHIVO RVT: CHSJD-SME-C-	NOMBRE DE ARCHIVO PDF Y DWG: CHSJD-SME-C ARQ-310-VB	

MINISTERIO DE CULTURA

CONSORCIO SSER-SJD

SSER-SJD CONSORCIO
COMPLEJO HOSPITALARIO SAN JUAN DE DIOS

INTERVENTORÍA	MINISTERIO DE CULTURA
DIRECTOR DE INTERVENTORÍA JUAN DIEGO QUINTERO MAT: 25202-32884	MINISTERIO DE CULTURA MAT:

LOCALIZACIÓN GENERAL - GRUPO 3



NOTAS

EMITIDO PARA: PATOLOGÍAS Y CALIFICACIÓN ARQUITECTÓNICA

CONTROL DE VERSIONES

V.	FECHA	OBSERVACIONES
A	06-03-2023	Radicación SIPA
B	23-08-2023	Ajuste de acuerdo a la revisión del Ministerio de Cultura 415-2023

CONTROL DE FIRMAS

FECHA	PROFESIONAL	FIRMA
06-MAR-23	GERENTE DE PROYECTO: **LINA CONSTANZA BELTRÁN** MAT.: 25700-67386	
06-MAR-23	COORDINADOR DE EDIFICIO: **CLAUDIA BUENO** MAT.: A25121999-52425400	
06-MAR-23	DIRECTOR/DISEÑADOR DE LA ESPECIALIDAD: **CLAUDIA BUENO** MAT.: A25121999-52425400	
06-MAR-23	COORDINADOR DE INTERVENTORÍA: **MARYI LISSETHE RODRÍGUEZ** MAT.: 252024098852	

CONTRATO:
3053 DE 2022 (GRUPO 3)
12 DE AGOSTO DE 2022

OBJETO:
REALIZAR LOS ESTUDIOS TÉCNICOS Y PROYECTOS DE RESTAURACIÓN DE LOS EDIFICIOS SALUD MENTAL Y CUNDIFARMA, LOS CUALES HACEN PARTE DEL COMPLEJO HOSPITALARIO SAN JUAN DE DIOS DE BOGOTÁ


EDIFICIO: SALUD MENTAL

DIRECCIÓN: Carrera 10 No 1-59 sur


CONTIENE: SECCIÓN TRANSVERSAL


REALIZÓ: Catheryn Padilla C.	REVISÓ: Claudia Bueno	APROBÓ:
DIBUJÓ: Juan Pablo Osorio	FECHA: 06-MAR-23	ESCALA: As indicated

NOMBRE DE ARCHIVO RVT: CHSJD-SME-C	NOMBRE DE ARCHIVO PDF Y DWG: CHSJD-SME-C-ARQ-310-VB
TIPO DE ESTUDIO: C	PLANO No: ARQ-310
CONSECUTIVO No: 11	DE: 14 — VERSIÓN: VB

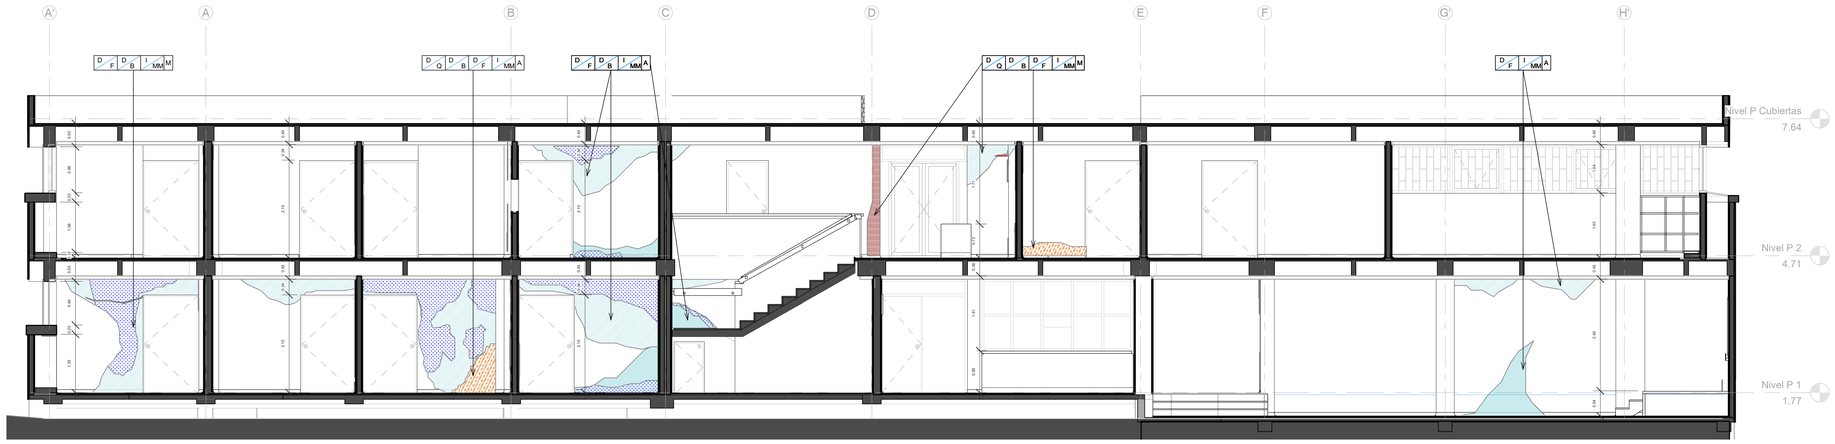


1 SECCIÓN 6
1 : 50

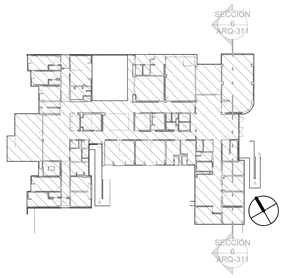

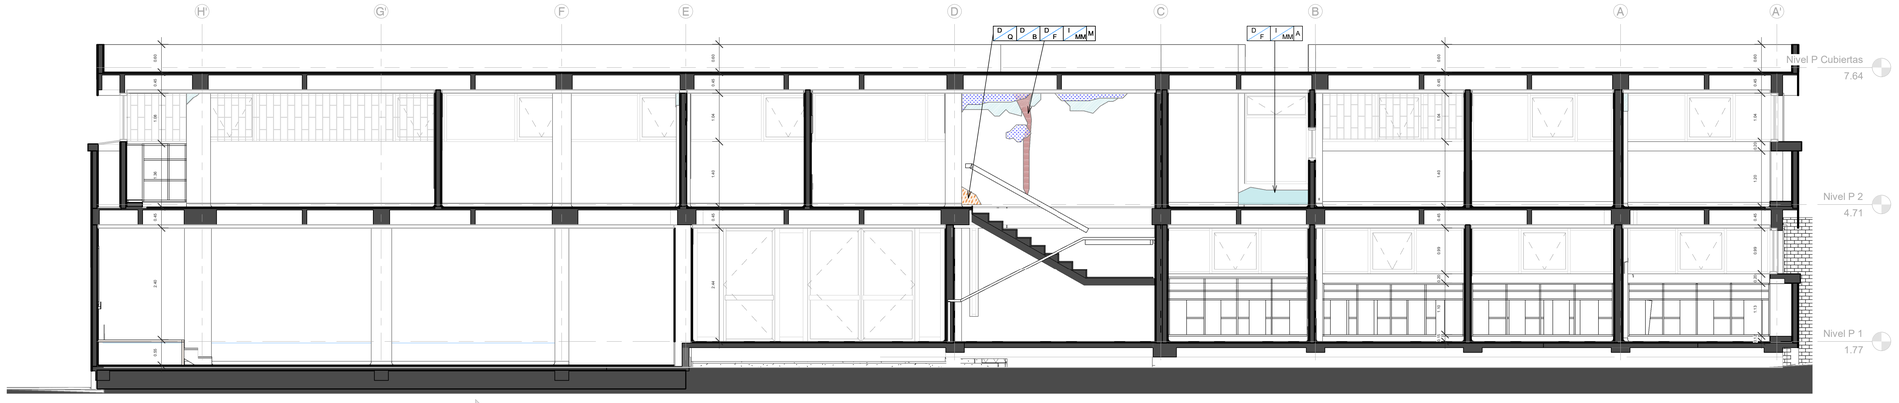

2 SECCIÓN 7
1 : 50

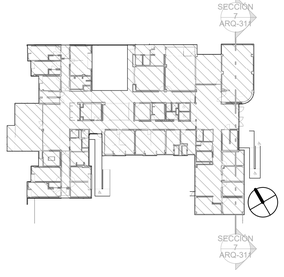

CAUSAS		
D M	D F	
Directas mecánicas	Directas físicas	
D Q	D B	
Directas químicas	Directas biológicas	
I P	I E	
Indirectas de proyecto	Indirectas de ejecución	
I M	I MM	
Indirectas de materiales	Indirectas de mantenimiento	
GRADO DE DETERIORO		
A	M	B
Alto	Medio	Bajo

1. LESIONES DE TIPO FÍSICO Y MECÁNICO	CONVENCIONES
GRIETAS	
FISURAS	
LAGUNA	
EFLORESCENCIAS	
METEORIZACIÓN	
DESPRENDIMIENTO DE MATERIAL	
FRACTURAS DEL MATERIAL	
HUMEDAD ASCENDENTE	
HUMEDAD POR FILTRACIÓN	
2. LESIONES DE TIPO QUÍMICO Y BIOLÓGICO	**CONVENCIONES**
MANCHAS DE POLUCIÓN / COSTRAS NEGRAS	
AFECTACIÓN POR HONGOS	
PUDRICIÓN DE LA MADERA	
OXIDACIÓN	
PLANTAS VASCULARES	
INVASIÓN POR INSECTOS	
MANCHA POR ÓXIDO FERROSO	
VEGETACIÓN SUPERFICIAL (MUSGOS Y LÍQUENES)	

CONSECUTIVO No:	DE:	VERSIÓN:
12	14	VB

TIPO DE ESTUDIO:	PLANO No:
C	ARQ-311

NOMBRE DE ARCHIVO RVT:	NOMBRE DE ARCHIVO PDF Y DWG:
CHSJD-SME-C	CHSJD-SME-C ARQ-311-VB

MINISTERIO DE CULTURA

CONSORCIO SSER-SJD

SSER-SJD CONSORCIO
COMPLEJO HOSPITALARIO SAN JUAN DE DIOS

INTERVENTORÍA	MINISTERIO DE CULTURA
DIRECTOR DE INTERVENTORÍA JUAN DIEGO QUINTERO MAT: 25202-32884	MINISTERIO DE CULTURA MAT:

LOCALIZACIÓN GENERAL - GRUPO 3



NOTAS

EMITIDO PARA: PATOLOGÍAS Y CALIFICACIÓN ARQUITECTÓNICA

CONTROL DE VERSIONES

V	FECHA	OBSERVACIONES
A	06-03-2023	Radicación SIPA
B	23-08-2023	Ajuste de acuerdo a la revisión del Ministerio de Cultura 415-2023

CONTROL DE FIRMAS

FECHA	PROFESIONAL	FIRMA
06-MAR-23	CONSULTOR **LINA CONSTANZA BELTRÁN** MAT.: 25700-67386	
06-MAR-23	CONSULTOR **CLAUDIA BUENO** MAT.: A25121999-52425400	
06-MAR-23	DIRECTOR/RESIDENTE DE LA OBRA **CLAUDIA BUENO** MAT.: A25121999-52425400	
06-MAR-23	COORDINADOR DE INTERVENTORÍA **MARYI LISSETHE RODRÍGUEZ** MAT.: 25202408802	

CONTRATO:
3053 DE 2022 (GRUPO 3)
12 DE AGOSTO DE 2022

OBJETO:
REALIZAR LOS ESTUDIOS TÉCNICOS Y PROYECTOS DE RESTAURACIÓN DE LOS EDIFICIOS SALUD MENTAL Y CUNDIFARMA, LOS CUALES HACEN PARTE DEL COMPLEJO HOSPITALARIO SAN JUAN DE DIOS DE BOGOTÁ

EDIFICIO:
SALUD MENTAL

DIRECCIÓN:
Carrera 10 No 1-59 sur


CONTIENE:
SECCIÓN TRANSVERSAL

REALIZÓ:	REVISÓ:	APROBÓ:
Catheryn Padilla C.	Claudia Bueno	
DIBUJÓ:	FECHA:	ESCALA:
Juan Pablo Osorio	06-MAR-23	As indicated

NOMBRE DE ARCHIVO RVT:	NOMBRE DE ARCHIVO PDF Y DWG:
CHSJD-SME-C	CHSJD-SME-C-ARQ-311-VB


TIPO DE ESTUDIO:	PLANO No:
C	ARQ-311


CONSECUTIVO No:	DE:	VERSIÓN:
12	14	VB

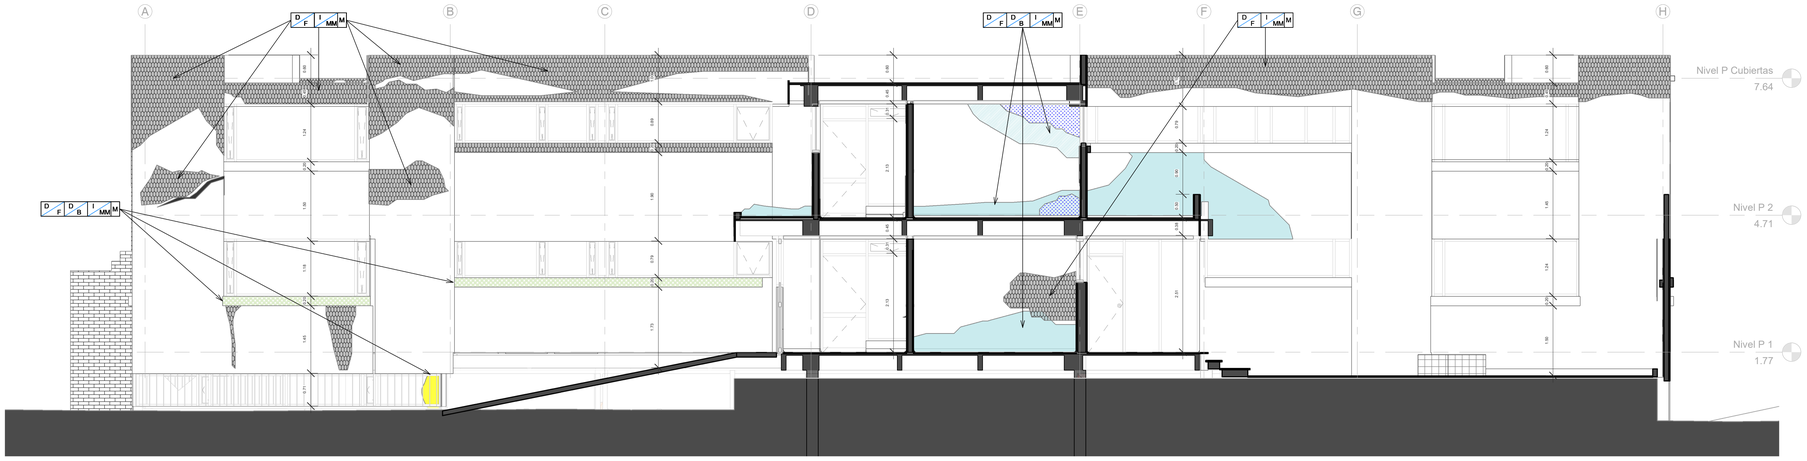

1 SECCIÓN 18


1 : 50

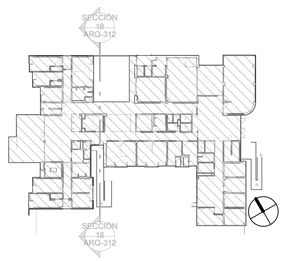

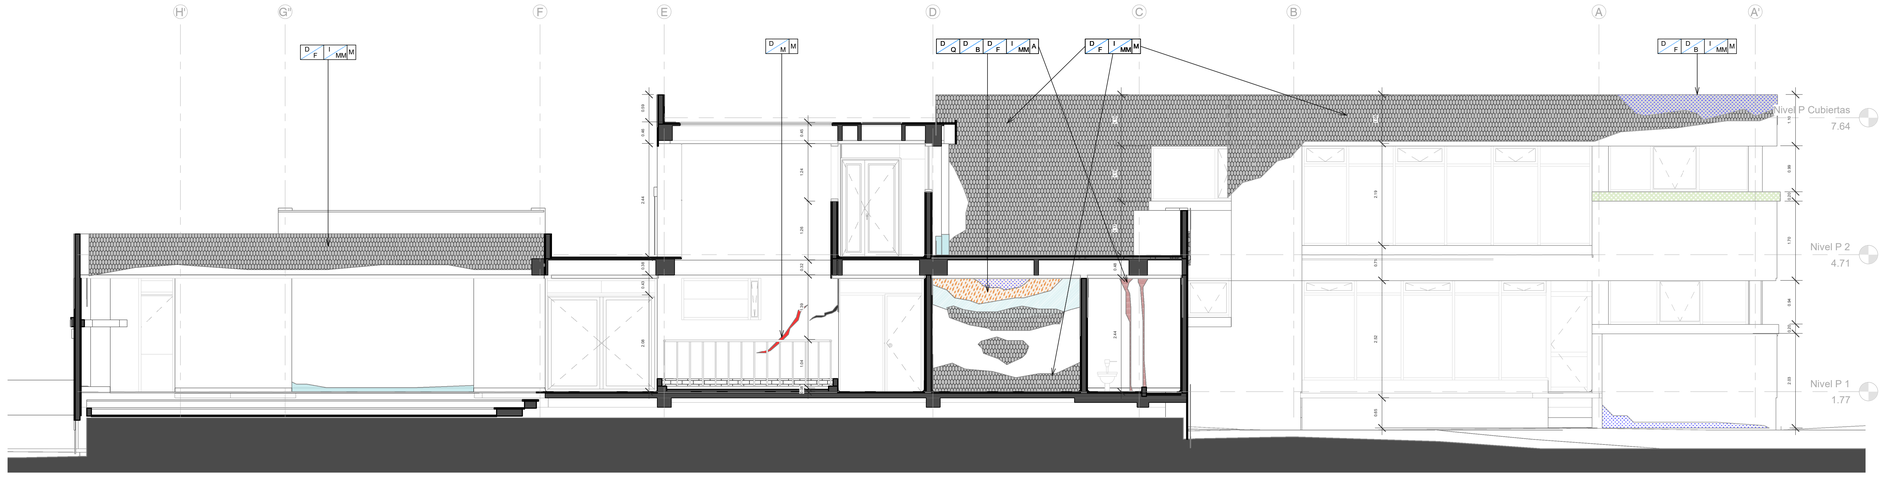

2 SECCIÓN 19

1 : 50

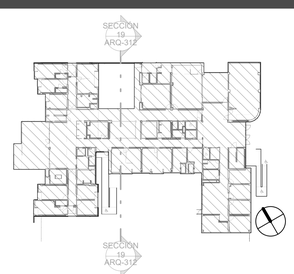

CAUSAS		
D M — Directas mecánicas	D F — Directas físicas	
D Q — Directas químicas	D B — Directas biológicas	
I P — Indirectas de proyecto	I E — Indirectas de ejecución	
I M — Indirectas de materiales	I MM — Indirectas de mantenimiento	
GRADO DE DETERIORO		
A — Alto	M — Medio	B — Bajo

1. LESIONES DE TIPO FÍSICO Y MECÁNICO	CONVENCIONES
GRIETAS	
FISURAS	
LAGUNA	
EFLORESCENCIAS	
METEORIZACIÓN	
DESPRENDIMIENTO DE MATERIAL	
FRACTURAS DEL MATERIAL	
HUMEDAD ASCENDENTE	
HUMEDAD POR FILTRACIÓN	
2. LESIONES DE TIPO QUÍMICO Y BIOLÓGICO	**CONVENCIONES**
MANCHAS DE POLUCIÓN / COSTRAS NEGRAS	
AFECTACIÓN POR HONGOS	
PUDRICIÓN DE LA MADERA	
OXIDACIÓN	
PLANTAS VASCULARES	
INVASIÓN POR INSECTOS	
MANCHA POR ÓXIDO FERROSO	
VEGETACIÓN SUPERFICIAL (MUSGOS Y LÍQUENES)	

CONSECUTIVO No: 13	DE: 14	VERSIÓN: VB	
TIPO DE ESTUDIO: C	PLANO No: ARQ-312		
NOMBRE DE ARCHIVO RVT: CHSJD-SME-C-	NOMBRE DE ARCHIVO PDF Y DWG: CHSJD-SME-C-ARQ-312-VB		

MINISTERIO DE CULTURA

CONSORCIO SSER-SJD

SSER-SJD CONSORCIO
COMPLEJO HOSPITALARIO SAN JUAN DE DIOS

INTERVENTORÍA	MINISTERIO DE CULTURA
DIRECTOR DE INTERVENTORÍA JUAN DIEGO QUINTERO MAT. 25202-32884	MINISTERIO DE CULTURA MAT:

LOCALIZACIÓN GENERAL - GRUPO 3



NOTAS

EMITIDO PARA: PATOLOGÍAS Y CALIFICACIÓN ARQUITECTÓNICA

CONTROL DE VERSIONES

V.	FECHA	OBSERVACIONES
A	06-03-2023	Radicación SIPA
B	23-08-2023	Ajuste de acuerdo a la revisión del Ministerio de Cultura 415-2023

CONTROL DE FIRMAS

FECHA	PROFESIONAL	FIRMA
06-MAR-23	DIRECTOR DE PROYECTO **LINA CONSTANZA BELTRÁN** MAT.: 25700-67386	
06-MAR-23	ARQUITECTURA Y URBANISMO **CLAUDIA BUENO** MAT.: A25121999-5242400	
06-MAR-23	ARQUITECTURA Y URBANISMO **CLAUDIA BUENO** MAT.: A25121999-5242400	
06-MAR-23	ARQUITECTURA Y URBANISMO **MARYI LISSETHE RODRÍGUEZ** MAT.: 25202408802	

CONTRATO:
3053 DE 2022 (GRUPO 3)
12 DE AGOSTO DE 2022

OBJETO:
REALIZAR LOS ESTUDIOS TÉCNICOS Y PROYECTOS DE RESTAURACIÓN DE LOS EDIFICIOS SALUD MENTAL Y CUNDIFARMA, LOS CUALES HACEN PARTE DEL COMPLEJO HOSPITALARIO SAN JUAN DE DIOS DE BOGOTÁ


EDIFICIO:
SALUD MENTAL

DIRECCIÓN:
Carrera 10 No 1-59 sur


CONTIENE:
SECCIÓN TRANSVERSAL


REALIZÓ:	REVISÓ:	APROBÓ:
Catheryn Padilla C.	Claudia Bueno	
DIBUJÓ: Juan Pablo Osorio	FECHA: 06-MAR-23	ESCALA: As indicated

NOMBRE DE ARCHIVO RVT:	NOMBRE DE ARCHIVO PDF Y DWG:
CHSJD-SME-C	CHSJD-SME-C-ARQ-312-VB
TIPO DE ESTUDIO: C	PLANO No: ARQ-312
CONSECUTIVO No: 13	DE: 14 — VERSIÓN: VB

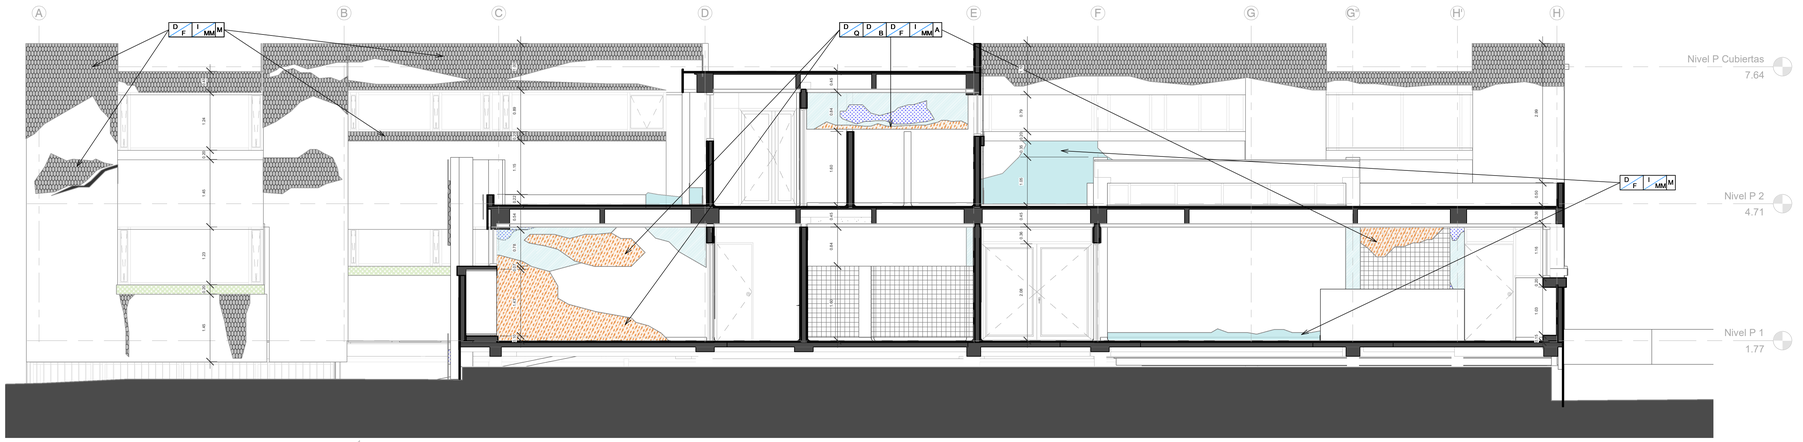


1 SECCIÓN 22
1 : 50

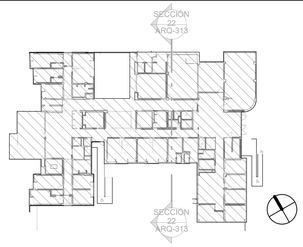

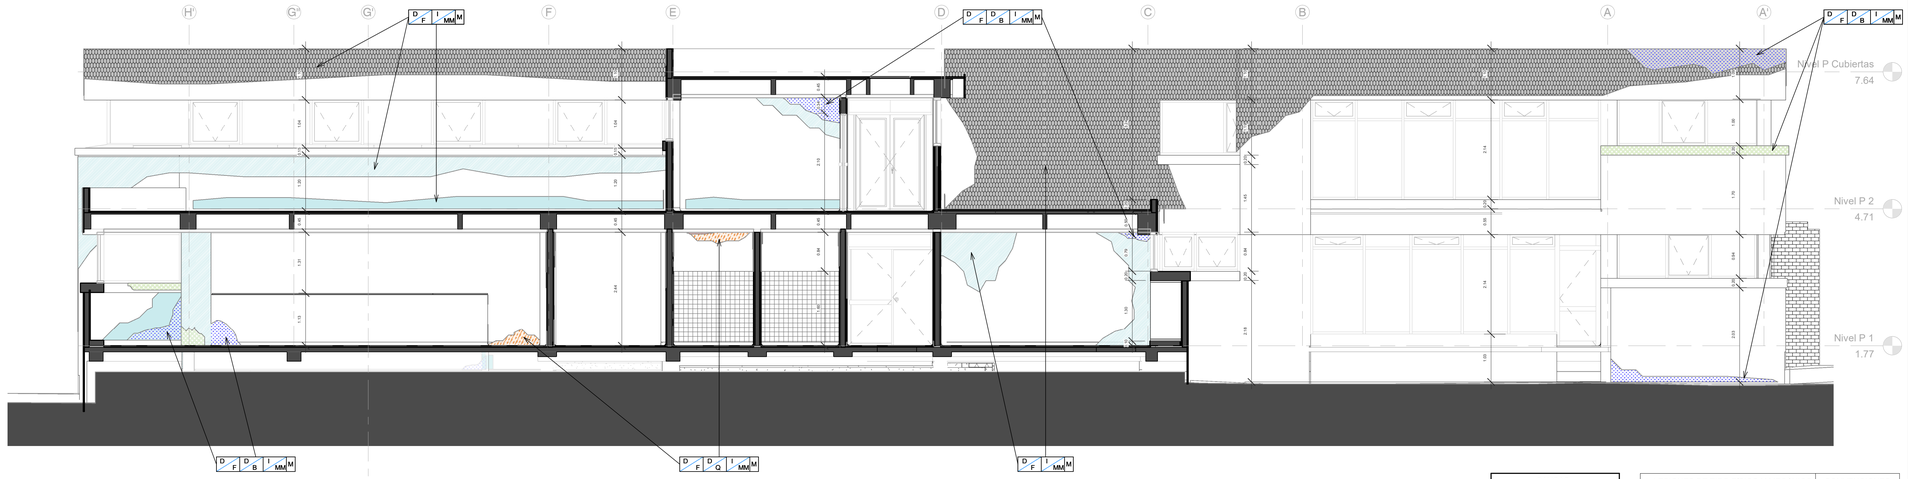

2 SECCIÓN 23
1 : 50

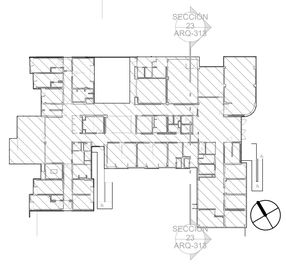

CAUSAS		
D / M	D / F	
Directas mecánicas	Directas físicas	
D / Q	D / B	
Directas químicas	Directas biológicas	
I / P	I / E	
Indirectas de proyecto	Indirectas de ejecución	
I / M	I / MM	
Indirectas de materiales	Indirectas de mantenimiento	

GRADO DE DETERIORO		
A	M	B
Alto	Medio	Bajo

1. LESIONES DE TIPO FÍSICO Y MECÁNICO	CONVENCIONES
GRIETAS	
FISURAS	
LAGUNA	
EFLORESCENCIAS	
METEORIZACIÓN	
DESPRENDIMIENTO DE MATERIAL	
FRACTURAS DEL MATERIAL	
HUMEDAD ASCENDENTE	
HUMEDAD POR FILTRACIÓN	
2. LESIONES DE TIPO QUÍMICO Y BIOLÓGICO	CONVENCIONES
MANCHAS DE POLUCIÓN / COSTRAS NEGRAS	
AFECTACIÓN POR HONGOS	
PUDRICIÓN DE LA MADERA	
OXIDACIÓN	
PLANTAS VASCULARES	
INVASIÓN POR INSECTOS	
MANCHA POR ÓXIDO FERROSO	
VEGETACIÓN SUPERFICIAL (MUSGOS Y LÍQUENES)	

CONSECUTIVO No: 14 | DE: 14 | VERSIÓN: VB

TIPO DE ESTUDIO: C | PLANO No: ARQ-313

NOMBRE DE ARCHIVO RVT: CHSJD-SME-C | NOMBRE DE ARCHIVO PDF Y DWG: CHSJD-SME-C-ARQ-313-VB

MINISTERIO DE CULTURA

CONSORCIO SSER-SJD

SSER-SJD CONSORCIO
COMPLEJO HOSPITALARIO SAN JUAN DE DIOS

INTERVENTORÍA	MINISTERIO DE CULTURA
DIRECTOR DE INTERVENTORÍA JUAN DIEGO QUINTERO MAT: 25202-32884	MINISTERIO DE CULTURA MAT:

LOCALIZACIÓN GENERAL - GRUPO 3



NOTAS

EMITIDO PARA: PATOLOGÍAS Y CALIFICACIÓN ARQUITECTÓNICA

CONTROL DE VERSIONES

V	FECHA	OBSERVACIONES
A	06-03-2023	Radicación SIPA
B	23-08-2023	Ajuste de acuerdo a la revisión del Ministerio de Cultura 415-2023

CONTROL DE FIRMAS

FECHA	PROFESIONAL	FIRMA
06-MAR-23	ARQUITECTA LINA CONSTANZA BELTRÁN MAT.: 25700-67386	
06-MAR-23	ARQUITECTA CLAUDIA BUENO MAT.: A25121999-52425400	
06-MAR-23	ARQUITECTA CLAUDIA BUENO MAT.: A25121999-52425400	
06-MAR-23	CONTRATISTA DE INTERVENTORÍA MARYI LISSETHE RODRÍGUEZ MAT.: 252024088802	

CONTRATO: 3053 DE 2022 (GRUPO 3)
12 DE AGOSTO DE 2022

OBJETO: REALIZAR LOS ESTUDIOS TÉCNICOS Y PROYECTOS DE RESTAURACIÓN DE LOS EDIFICIOS SALUD MENTAL Y CUNDIFARMA, LOS CUALES HACEN PARTE DEL COMPLEJO HOSPITALARIO SAN JUAN DE DIOS DE BOGOTÁ

EDIFICIO: SALUD MENTAL

DIRECCIÓN: Carrera 10 No 1-59 sur

CONTIENE: SECCIÓN TRANSVERSAL

REALIZÓ:	REVISÓ:	APROBÓ:
Catheryn Padilla C.	Claudia Bueno	
DIBUJÓ: Juan Pablo Osorio	FECHA: 06-MAR-23	ESCALA: As indicated

NOMBRE DE ARCHIVO RVT: CHSJD-SME-C | NOMBRE DE ARCHIVO PDF Y DWG: CHSJD-SME-C-ARQ-313-VB

TIPO DE ESTUDIO: C | PLANO No: ARQ-313

CONSECUTIVO No: 14 | DE: 14 | VERSIÓN: VB