
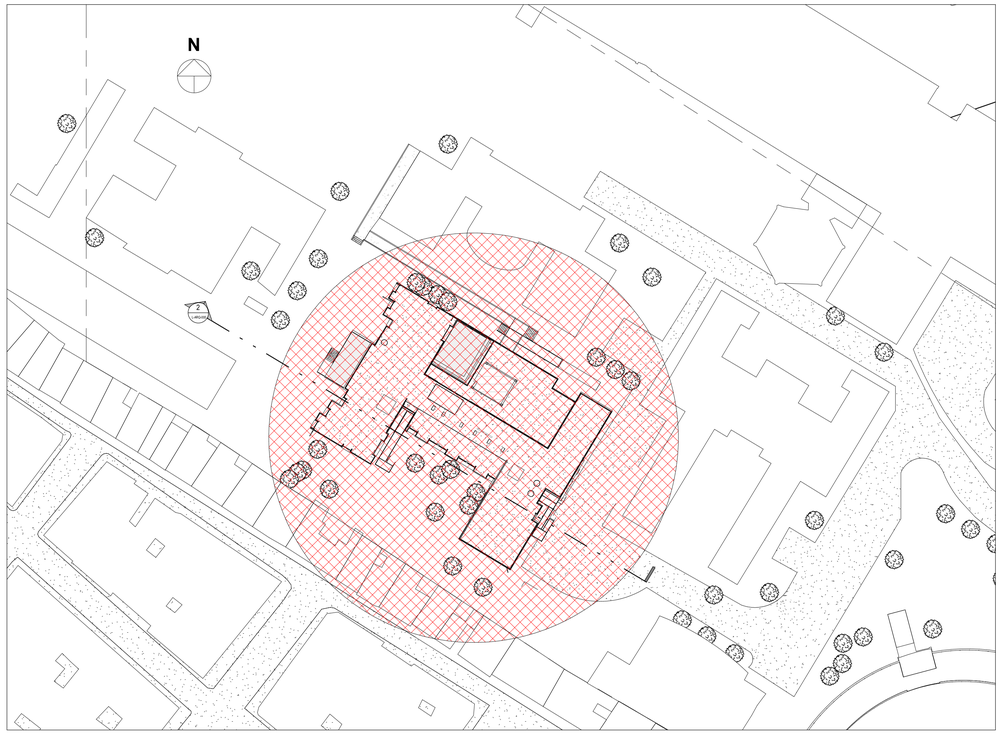


L-Localización SME

ESC 1 : 500

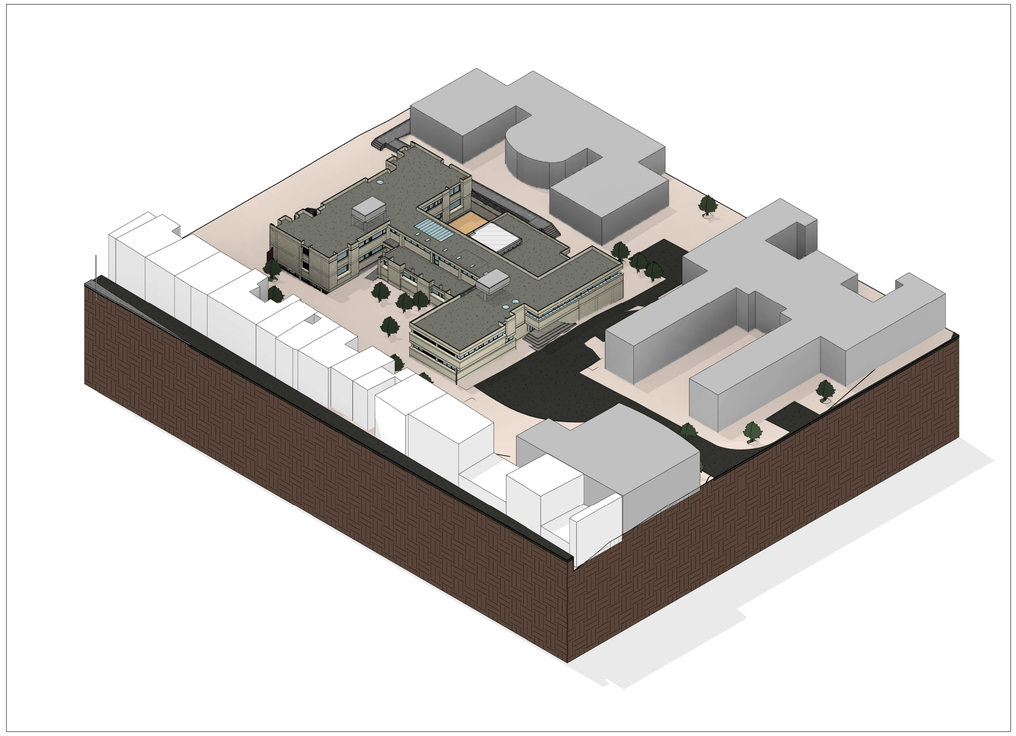

L-3D-Edificio Salud Mental

Cuadro de áreas levantamiento		
Nivel	Número	Área
Semisótano	-100	119 m²
Semisótano	-101	5 m²
Semisótano	-102	5 m²
Semisótano	-103	12 m²
Semisótano	-104	64 m²
Semisótano	-105	28 m²
Semisótano	-106	12 m²
Semisótano	-107	5 m²
Semisótano	-108	5 m²
Semisótano	-109	6 m²
Semisótano	-110	71 m²
Semisótano	-111	13 m²
Semisótano	-112	21 m²

Cuadro de áreas levantamiento		
Nivel	Número	Área
Nivel 1	E-100	77 m²
Nivel 1	E-101	13 m²
Nivel 1	E-102	14 m²
Nivel 1	E-103	14 m²
Nivel 1	E-104	14 m²
Nivel 1	E-105	16 m²
Nivel 1	E-106A	62 m²
Nivel 1	E-106B	12 m²
Nivel 1	E-107	10 m²
Nivel 1	E-108	8 m²
Nivel 1	E-109	53 m²
Nivel 1	E-110	16 m²
Nivel 1	E-111	4 m²

Cuadro de áreas levantamiento		
Nivel	Número	Área
Nivel 1	E-112	16 m²
Nivel 1	E-113	5 m²
Nivel 1	E-114	16 m²
Nivel 1	E-115	16 m²
Nivel 1	E-116	12 m²
Nivel 1	E-117	16 m²
Nivel 1	E-118	29 m²
Nivel 1	E-119	16 m²
Nivel 1	E-120	17 m²
Nivel 1	E-121	9 m²
Nivel 1	E-123	9 m²
Nivel 1	E-124	5 m²
Nivel 1	E-125	12 m²

Cuadro de áreas levantamiento		
Nivel	Número	Área
Nivel 1	E-126	10 m²
Nivel 1	E-127	14 m²
Nivel 1	E-128	14 m²
Nivel 1	E-129	17 m²
Nivel 1	E-130	42 m²
Nivel 1	E-131	14 m²
Nivel 1	E-132	60 m²
Nivel 1	E-133	57 m²
Nivel 1	E-134	4 m²
Nivel 1	E-135	14 m²
Nivel 1	E-136	19 m²
Nivel 1	E-137	21 m²
Nivel 1	E-138	17 m²


Cuadro de áreas levantamiento		
Nivel	Número	Área
Nivel 1	E-139	14 m²
Nivel 1	E-140	14 m²
Nivel 1	E-141	11 m²
Nivel 1	E-142	1 m²
Nivel 1	E-143	88 m²
Nivel 1	E-144	7 m²
Nivel 1	E-145	6 m²
Nivel 1	E-146	14 m²
Nivel 1	E-148	65 m²
Nivel 1	E-149	34 m²
Nivel 1	E-150	77 m²
Nivel 1	E-151	32 m²
Nivel 1	E-152	5 m²

Cuadro de áreas levantamiento		
Nivel	Número	Área
Nivel 1	E-153	9 m²
Nivel 1	E-154	8 m²
Nivel 1	E-155	37 m²
Nivel 1	E-157	24 m²
Nivel 2	E-200	40 m²
Nivel 2	E-201	13 m²
Nivel 2	E-202	18 m²
Nivel 2	E-203	18 m²
Nivel 2	E-204	17 m²
Nivel 2	E-205	62 m²
Nivel 2	E-206	12 m²
Nivel 2	E-207	10 m²
Nivel 2	E-209	31 m²

Cuadro de áreas levantamiento		
Nivel	Número	Área
Nivel 2	E-210	95 m²
Nivel 2	E-211	12 m²
Nivel 2	E-212	14 m²
Nivel 2	E-213	5 m²
Nivel 2	E-214	10 m²
Nivel 2	E-215	8 m²
Nivel 2	E-216	13 m²
Nivel 2	E-217	14 m²
Nivel 2	E-218	17 m²
Nivel 2	E-219	9 m²
Nivel 2	E-219	21 m²
Nivel 2	E-220	18 m²
Nivel 2	E-221	13 m²

Cuadro de áreas levantamiento		
Nivel	Número	Área
Nivel 2	E-222	83 m²
Nivel 2	E-223	14 m²
Nivel 2	E-224	13 m²
Nivel 2	E-225	18 m²
Nivel 2	E-226	21 m²
Nivel 2	E-227	17 m²
Nivel 2	E-228	13 m²
Nivel 2	E-229	13 m²
Nivel 2	E-230	7 m²
Nivel 2	E-231	2 m²
Nivel 2	E-232	8 m²
Nivel 2	E-233	8 m²
Nivel 2	E-234	9 m²

Cuadro de áreas levantamiento		
Nivel	Número	Área
Nivel 2	E-235	16 m²
Nivel 2	E-236	5 m²
Nivel 2	E-237	7 m²
Nivel 2	E-238	7 m²
Nivel 2	E-239	8 m²
Nivel 2	E-240	12 m²
Nivel 2	E-241	2 m²
Nivel 2	E-242	3 m²
Nivel 2	E-243	12 m²
Nivel 2	E-244	36 m²
Nivel 2	E-245	20 m²
Nivel 2	E-246	10 m²

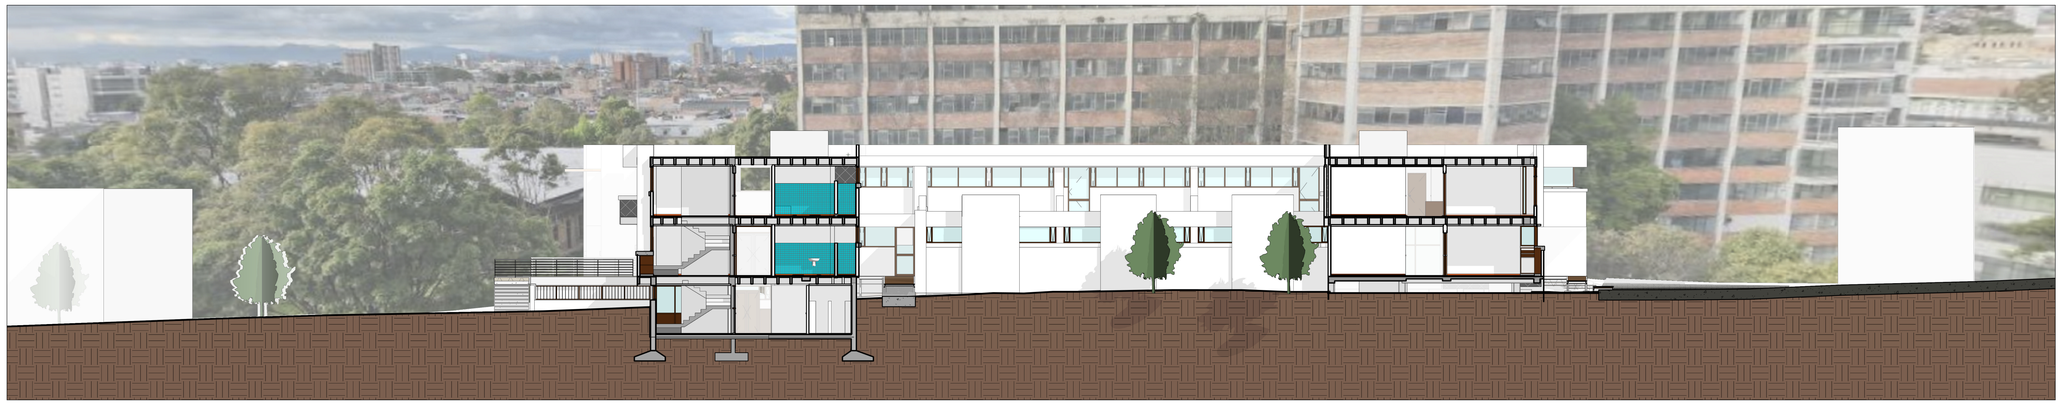

L-Corte Urbano - Complejo Hospitalario San Juan de Dios

ESC1 : 125

CONSECUTIVO No: 1 | DE: 37 | VERSIÓN: VA

TIPO DE ESTUDIO: L | PLANO No: L-ARQ-000

NOMBRE DE ARCHIVO RVT: CHSJD-SME-L-ARQ

NOMBRE DE ARCHIVO PDF Y DWG: CHSJD-SME-L L-ARQ-000-VA

MINISTERIO DE CULTURA

CONSORCIO SSER-SJD

SSER-SJD CONSORCIO
COMPLEJO HOSPITALARIO SAN JUAN DE DIOS

INTERVENTORÍA	MINISTERIO DE CULTURA
DIRECTOR DE INTERVENTORÍA JUAN DIEGO QUINTERO MAT:	MINISTERIO DE CULTURA MAT:

LOCALIZACIÓN GENERAL - GRUPO 3



NOTAS

EMITIDO PARA: LEVANTAMIENTO

CONTROL DE VERSIONES

Y	FECHA	OBSERVACIONES
A	06/03/23	Radicación SIPA

CONTROL DE FIRMAS

FECHA	PROFESIONAL	FIRMA
06-MAR-2023	DIRECTOR DE PROYECTO **LINA CONSTANZA BELTRÁN** MAT.: 25700-67386	
06-MAR-2023	COORDINADOR DE DISEÑO **CLAUDIA BUENO** MAT.: A25121999-02A20400	
06-MAR-2023	DIRECTOR/ADMINISTRADOR DE LA LICENCIA (SIRC) **DAVID ALFONSO BEDOYA** MAT.: A25892009-80259308	

CONTRATO: 3053 DE 2022 (GRUPO 3)
12 DE AGOSTO DE 2022

OBJETO: REALIZAR LOS ESTUDIOS TÉCNICOS Y PROYECTOS DE RESTAURACIÓN DE LOS EDIFICIOS SALUD MENTAL Y CUNDIFARMA, LOS CUALES HACEN PARTE DEL COMPLEJO HOSPITALARIO SAN JUAN DE DIOS DE BOGOTÁ

EDIFICIO: SALUD MENTAL

DIRECCIÓN: Carrera 10 No 1-59 sur - Bogotá D.C.

CONTIENE: Localización y cuadro de áreas

DISEÑÓ:	REVISÓ:	APROBÓ:
Diseñador	Verificador	Claudia Bueno
DIBUJÓ:	FECHA:	ESCALA:
Catheryn Padilla	06/03/2023	Como se indica

NOMBRE DE ARCHIVO RVT:	NOMBRE DE ARCHIVO PDF Y DWG:
CHSJD-SME-L-ARQ	CHSJD-SME-L-ARQ-000

TIPO DE ESTUDIO:	PLANO No:
L	L-ARQ-000

CONSECUTIVO No:	DE:	VERSIÓN:
1	37	VA