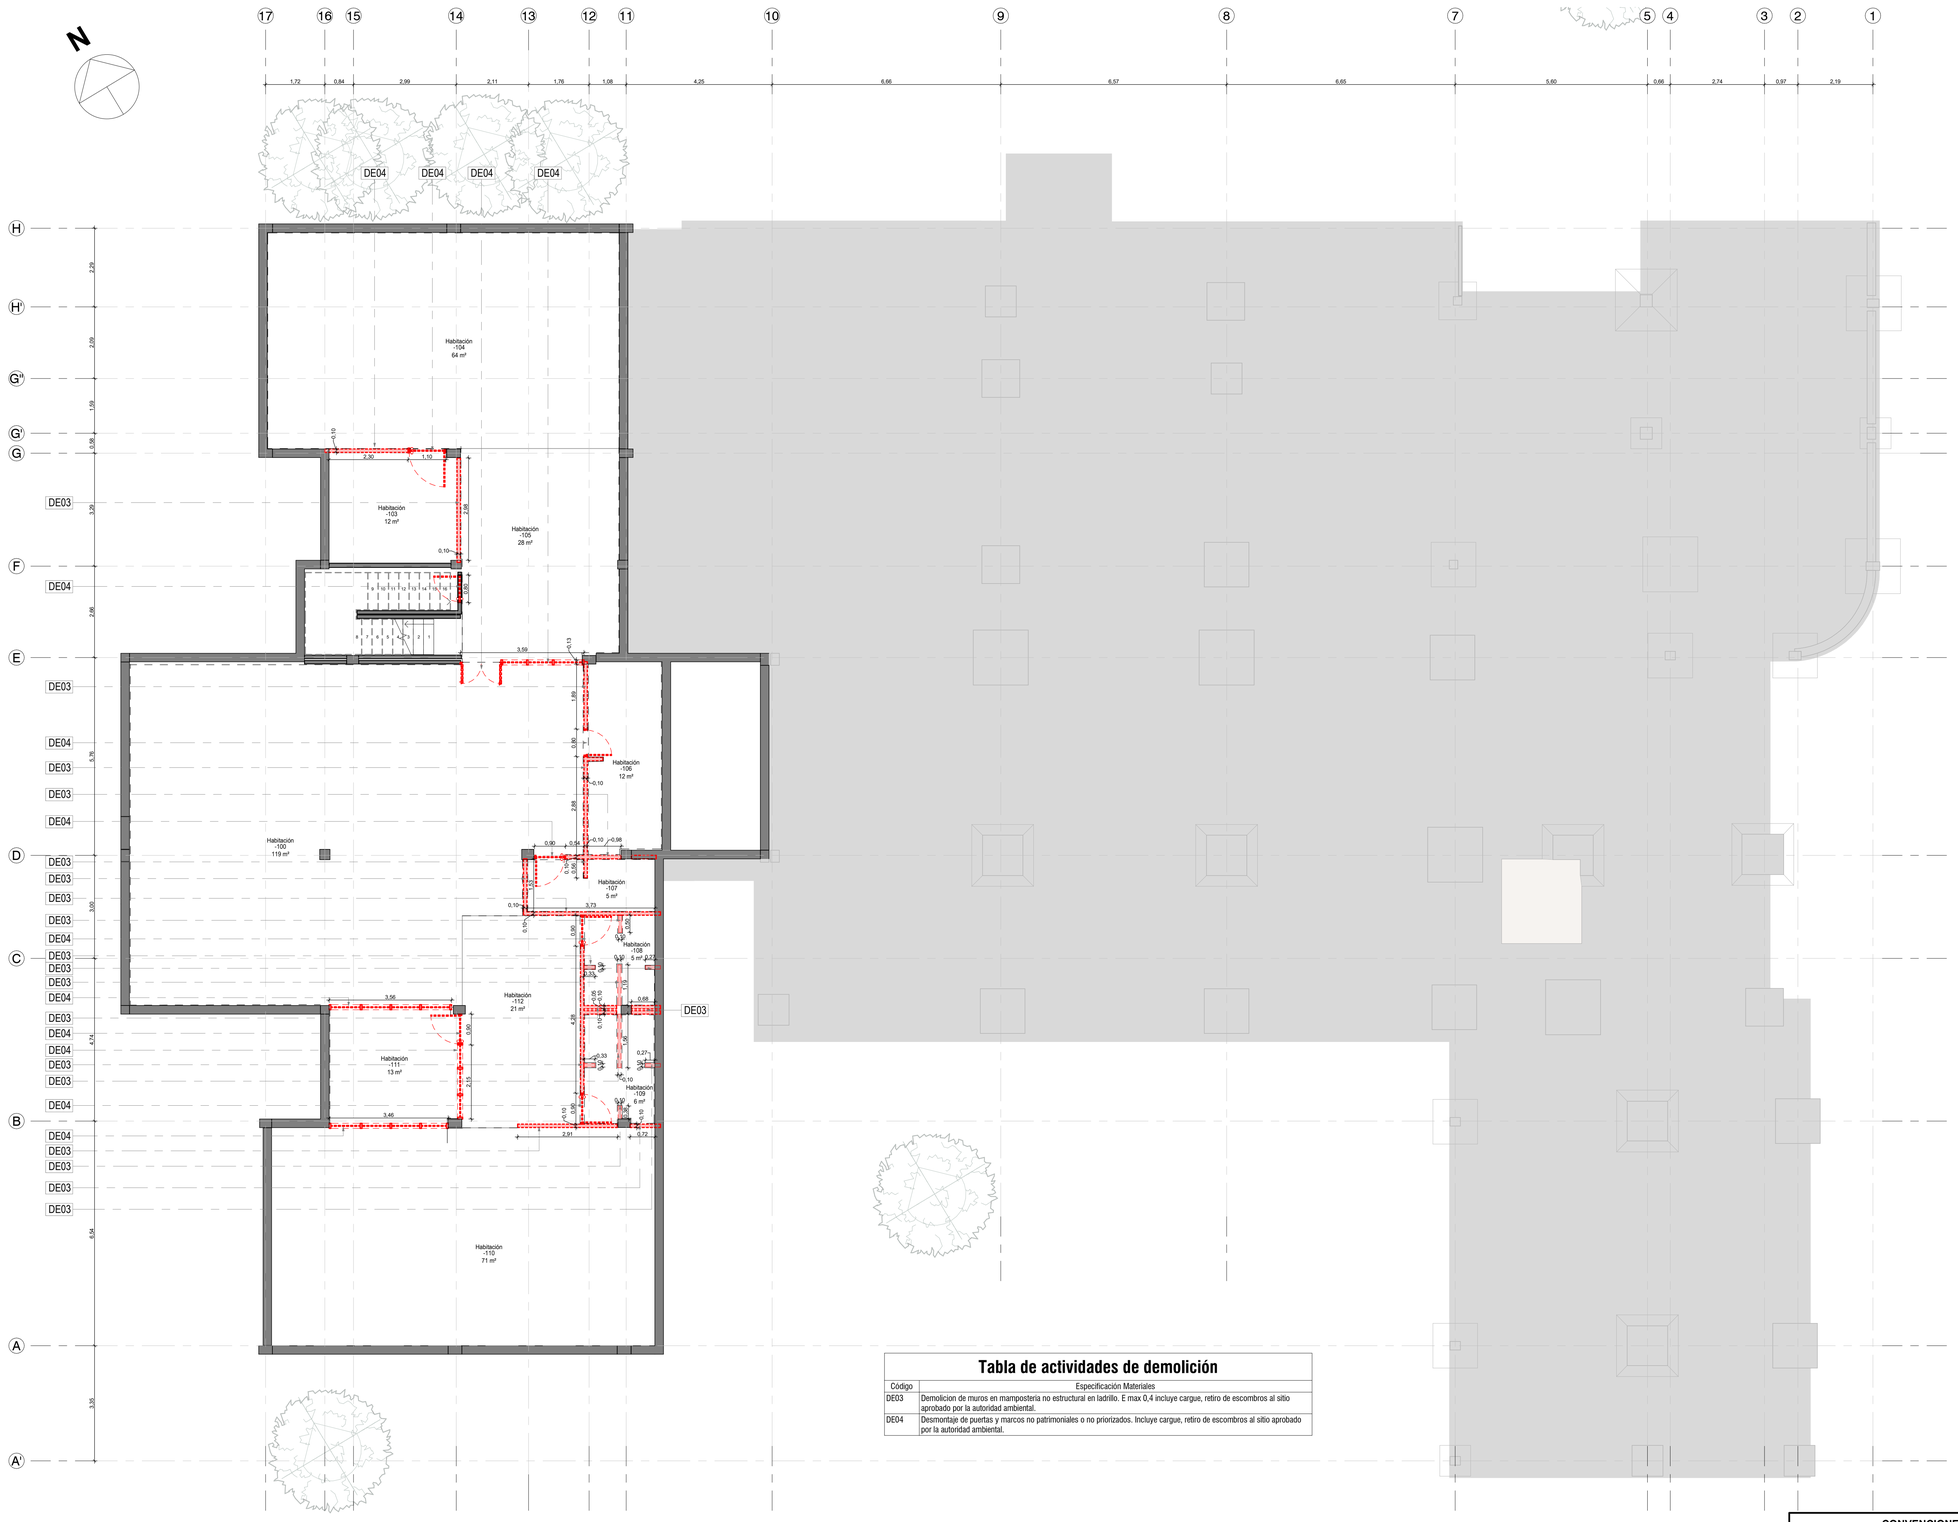

N
17 16 15 14 13 12 11 10 9 8 7 5 4 3 2 1
1,72 0,84 2,99 2,11 1,76 1,08 4,25 6,66 6,57 6,65 5,60 0,66 2,74 0,97 2,19
H H' G'' G' G
DE03 DE04 DE03 DE04 DE03 DE03 DE04 DE03 DE03 DE03 DE03 DE04 DE03 DE03 DE03 DE04 DE03 DE04 DE03 DE03 DE04 DE03 DE03 DE03
F E D C B A A'
2,29 2,09 1,69 0,36 3,29 2,66 4,78 3,00 4,74 4,54 3,35
DE04 DE03 DE04 DE03 DE04
Habitación -104 64 m²
Habitación -103 12 m²
Habitación -105 28 m²
Habitación -106 12 m²
Habitación -107 5 m²
Habitación -108 5 m²
Habitación -109 6 m²
Habitación -100 119 m²
Habitación -112 21 m²
Habitación -111 13 m²
Habitación -110 71 m²
2,30 1,10 0,10 2,65 0,10 1,60 3,59 0,13 1,65 3,80 0,10 2,65 0,90 0,54 0,10 0,96 0,10 0,50 0,10 0,50 3,73 0,10 0,50 0,10 0,50 0,10 0,50

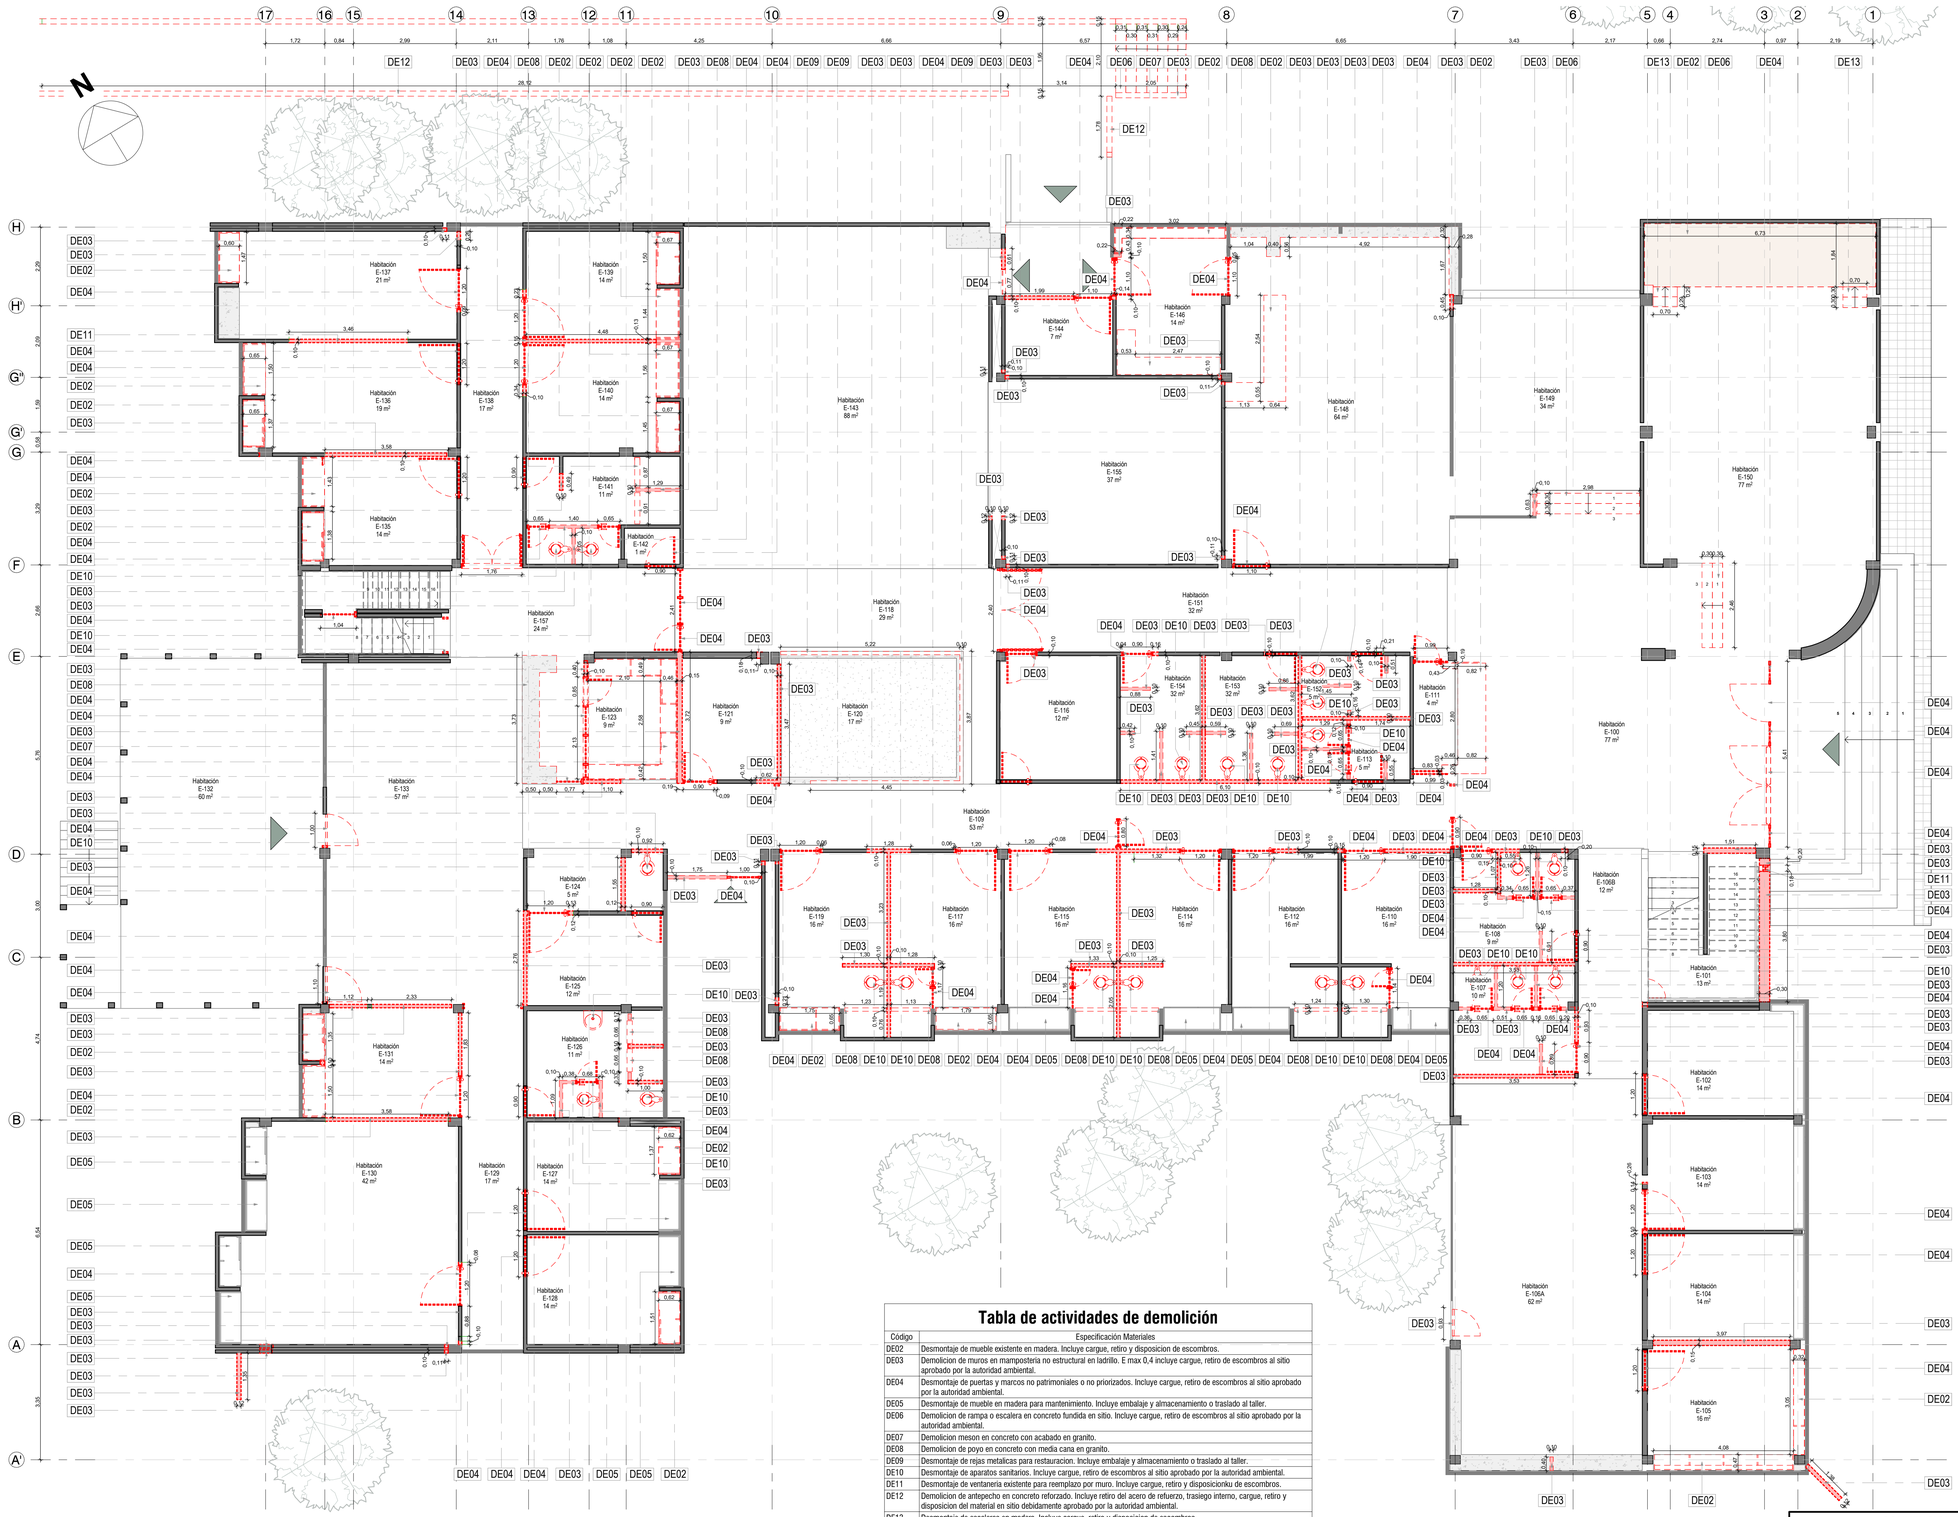


Tabla de actividades de demolición

Código	Especificación Materiales
DE02	Desmontaje de mueble existente en madera. Incluye cargue, retiro y disposicion de escombros.
DE03	Demolicion de muros en mamposteria no estructural en ladrillo. E max 0,4 incluye cargue, retiro de escombros al sitio aprobado por la autoridad ambiental.
DE04	Desmontaje de puertas y marcos no patrimoniales o no priorizados. Incluye cargue, retiro de escombros al sitio aprobado por la autoridad ambiental.
DE05	Desmontaje de mueble en madera para mantenimiento. Incluye embalaje y almacenamiento o traslado al taller.
DE06	Demolicion de rampa o escalera en concreto fundida en sitio. Incluye cargue, retiro de escombros al sitio aprobado por la autoridad ambiental.
DE07	Demolicion meson en concreto con acabado en granito.
DE08	Demolicion de poyo en concreto con media cana en granito.
DE09	Desmontaje de rejas metalicas para restauracion. Incluye embalaje y almacenamiento o traslado al taller.
DE10	Desmontaje de aparatos sanitarios. Incluye cargue, retiro de escombros al sitio aprobado por la autoridad ambiental.
DE11	Desmontaje de ventaneria existente para reemplazo por muro. Incluye cargue, retiro y disposicionku de escombros.
DE12	Demolicion de antepecho en concreto reforzado. Incluye retiro del acero de refuerzo, trasiego interno, cargue, retiro y disposicion del material en sitio debidamente aprobado por la autoridad ambiental.
DE13	Desmontaje de escaleras en madera. Incluye cargue, retiro y disposicion de escombros.

CONVENCIONES

- EXISTENTE
- DEMOLICIÓN O DESMONTAJE (VER ETIQUETA)

D-Planta General - Nivel 1

ESC1 : 75

CONSECUTIVO No: 5 | DE: 86 | VERSIÓN: VC

TIPO DE ESTUDIO: D | PLANO No: D-ARQ-102

NOMBRE DE ARCHIVO RVT: CHSJD-SME-D-ARQ | NOMBRE DE ARCHIVO PDF Y DWG: CHSJD-SME-D D-ARQ-102-VC


MINISTERIO DE CULTURA

CONSORCIO SSER-SJD

SSER-SJD CONSORCIO
COMPLEJO HOSPITALARIO SAN JUAN DE DIOS

INTERVENTORÍA	MINISTERIO DE CULTURA
DIRECTOR DE INTERVENTORÍA JUAN DIEGO QUINTERO MAT: 25202-32884	MINISTERIO DE CULTURA MAT:

LOCALIZACIÓN GENERAL - GRUPO 3

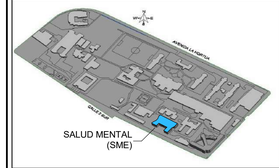

NOTAS

EMITIDO PARA: PROYECTO

CONTROL DE VERSIONES

V	FECHA	OBSERVACIONES
A	06-03-2023	Radicación SIPA
B	23-08-2023	Ajuste de acuerdo a la revisión del Ministerio de Cultura 415-2023
C	18-12-2023	Radicación a curaduría

CONTROL DE FIRMAS

FECHA	PROFESIONAL	FIRMA
18-12-2023	CONSULTOR DISEÑO ARQUITECTÓNICO **CLAUDIA BUENO** MAT.: A25121999-52425400	
18-12-2023	CONSULTOR DISEÑO ARQUITECTÓNICO **CLAUDIA BUENO** MAT.: A25121999-52425400	
18-12-2023	CONSULTOR DISEÑO ESTRUCTURAL **DAVID ALFONSO BEDOYA** MAT.: A25892009-80259308	
18-12-2023	CONSULTOR DISEÑO ELECTRICO **MANUELA GIRALDO CANO** MAT.: A25802008	

CONTRATO: 3053 DE 2022 (GRUPO 3)
12 DE AGOSTO DE 2022

OBJETO: REALIZAR LOS ESTUDIOS TÉCNICOS Y PROYECTOS DE RESTAURACIÓN DE LOS EDIFICIOS SALUD MENTAL Y CUNDIFARMA, LOS CUALES HACEN PARTE DEL COMPLEJO HOSPITALARIO SAN JUAN DE DIOS DE BOGOTÁ

EDIFICIO: SALUD MENTAL

DIRECCIÓN: Carrera 10 No 1-59 sur - Bogotá D.C.


CONTIENE: Planta demolición - Nivel 1

DISEÑÓ:	REVISÓ:	APROBÓ:
David Alfonso	Verificador	Claudia Bueno
DIBUJÓ: Catheryn Padilla	FECHA: 18/12/2023	ESCALA: 1 : 75

NOMBRE DE ARCHIVO RVT:	NOMBRE DE ARCHIVO PDF Y DWG:
CHSJD-SME-D-ARQ	CHSJD-SME-D-ARQ-102

TIPO DE ESTUDIO:	PLANO No:
D	D-ARQ-102

CONSECUTIVO No:	DE:	VERSIÓN:
5	86	VC

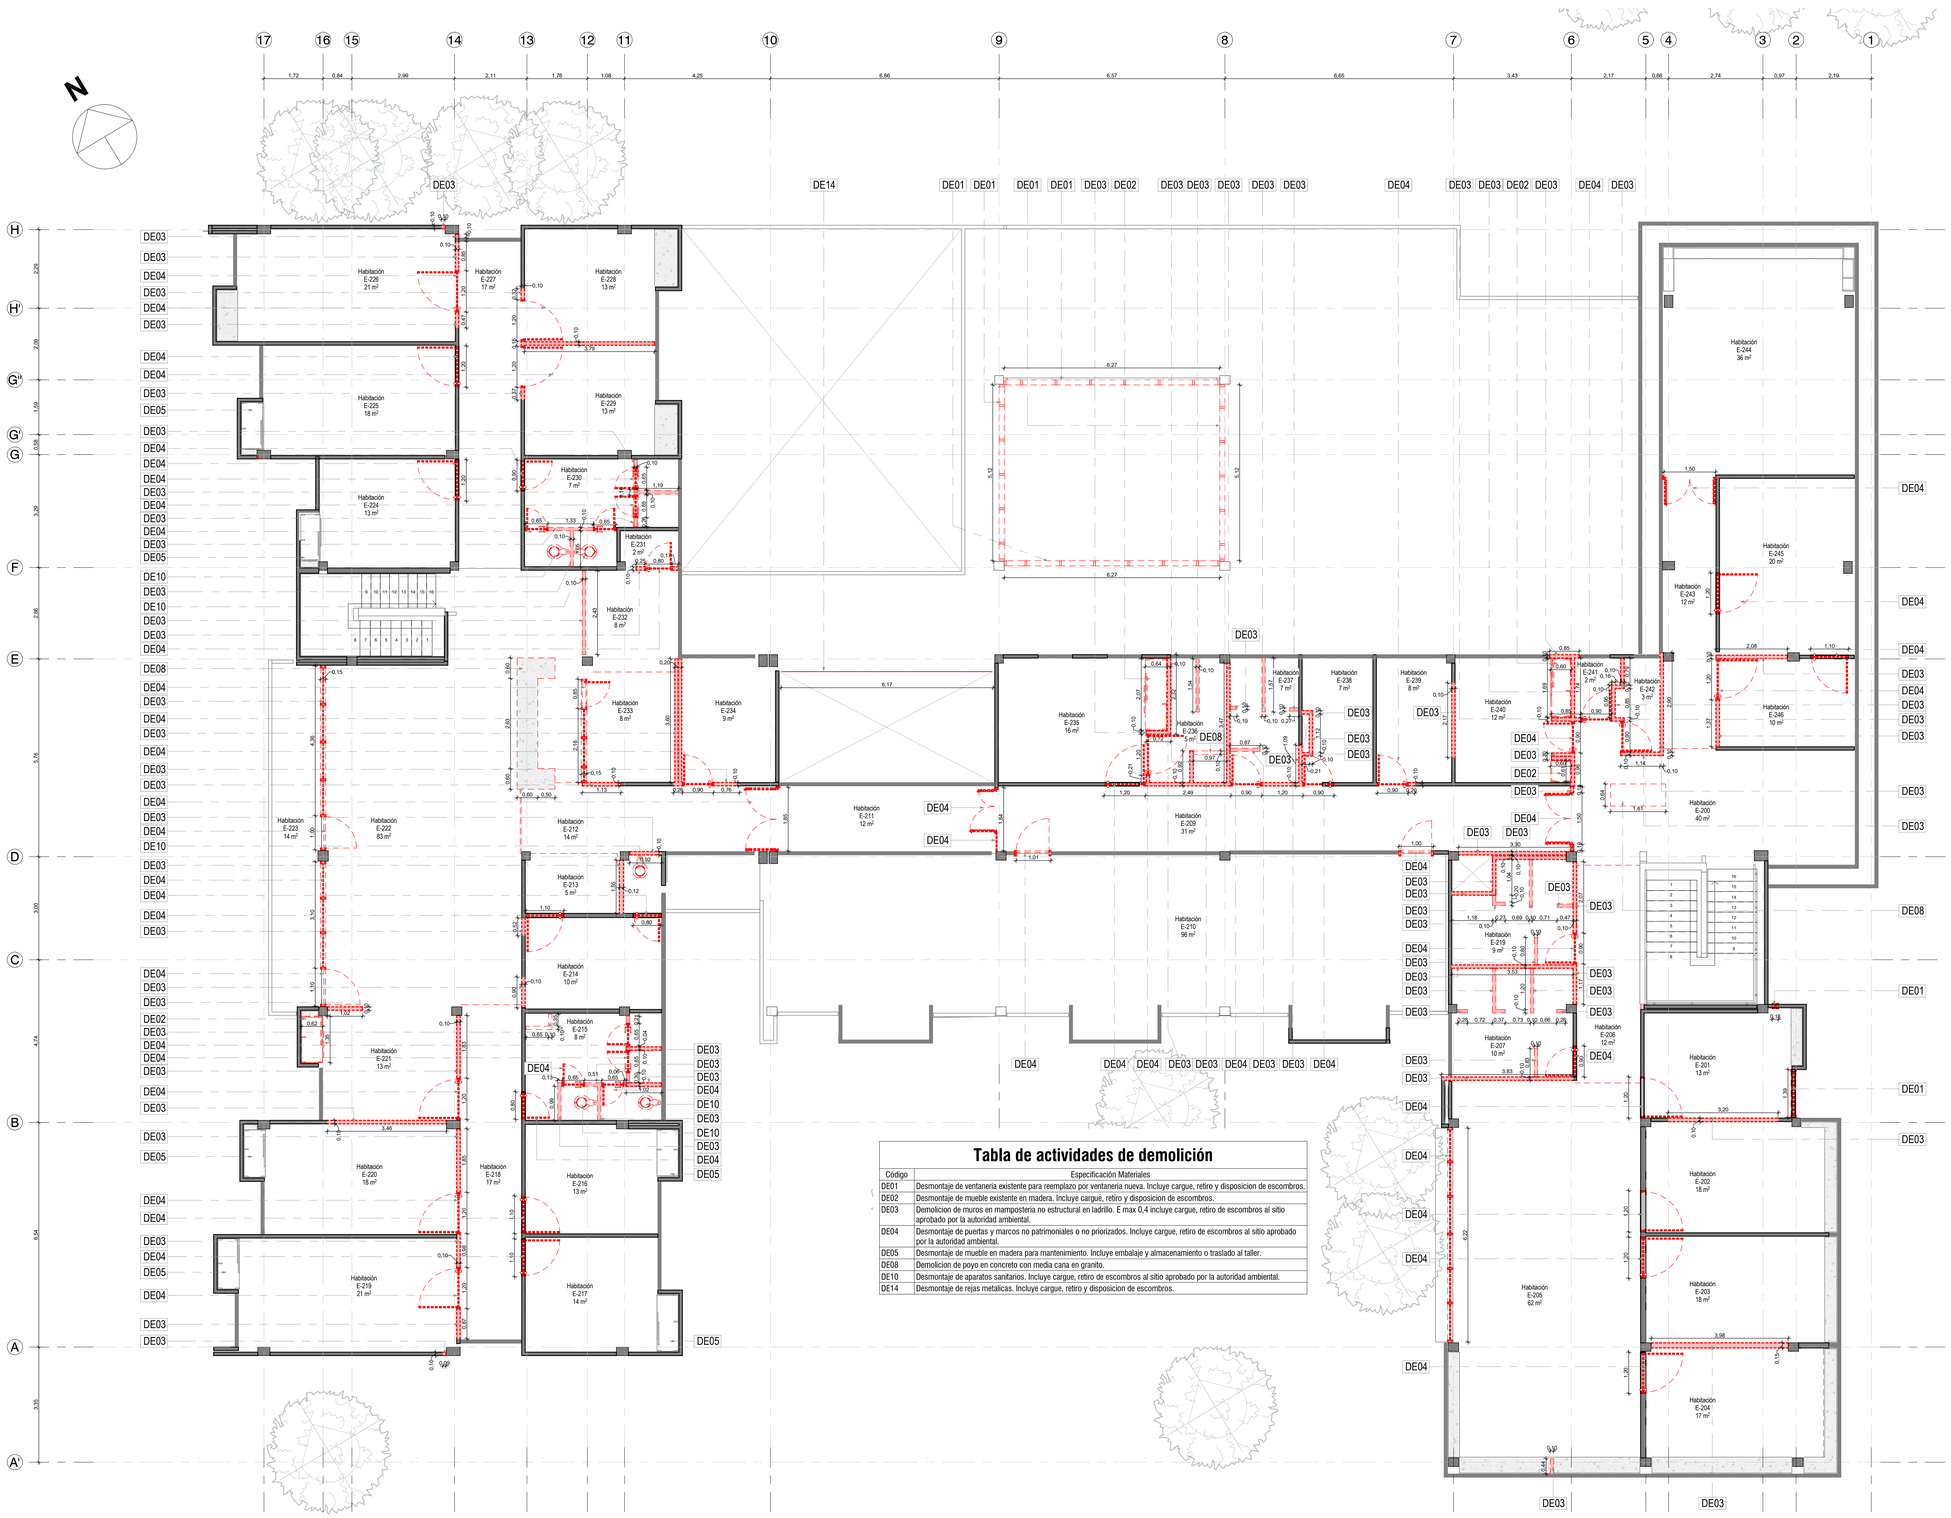

D-Planta General - Nivel 2

ESCl : 75

Tabla de actividades de demolición

Código	Especificación Materiales
DE01	Desmontaje de ventaneria existente para reemplazo por ventaneria nueva. Incluye cargue, retiro y disposicion de escombros.
DE02	Desmontaje de mueble existente en madera. Incluye cargue, retiro y disposicion de escombros.
DE03	Demolicion de muros en mamposteria no estructural en ladrillo. E max 0,4 incluye cargue, retiro de escombros al sitio aprobado por la autoridad ambiental.
DE04	Desmontaje de puertas y marcos no patrimoniales o no priorizados. Incluye cargue, retiro de escombros al sitio aprobado por la autoridad ambiental.
DE05	Desmontaje de mueble en madera para mantenimiento. Incluye embalaje y almacenamiento o traslado al taller.
DE08	Demolicion de poyo en concreto con media cana en granito.
DE10	Desmontaje de aparatos sanitarios. Incluye cargue, retiro de escombros al sitio aprobado por la autoridad ambiental.
DE14	Desmontaje de rejas metalicas. Incluye cargue, retiro y disposicion de escombros.

CONVENCIONES

- EXISTENTE
- DEMOLICIÓN O DESMONTAJE (VER ETIQUETA)

CONSECUTIVO No: 6 | DE: 86 | VERSIÓN: VC

TIPO DE ESTUDIO: D | PLANO No: D-ARQ-103

NOMBRE DE ARCHIVO RVT: CHSJD-SME-D-ARQ | NOMBRE DE ARCHIVO PDF Y DWG: CHSJD-SME-D D-ARQ-103-VC


MINISTERIO DE CULTURA

CONSORCIO SSER-SJD

SSER-SJD CONSORCIO
COMPLEJO HOSPITALARIO SAN JUAN DE DIOS

INTERVENTORÍA	MINISTERIO DE CULTURA
DIRECTOR DE INTERVENTORÍA JUAN DIEGO QUINTERO MAT: 25202-32884	MINISTERIO DE CULTURA MAT:

LOCALIZACIÓN GENERAL - GRUPO 3

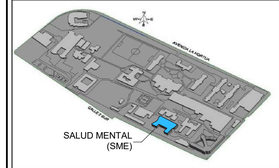

SALUD MENTAL (SME)

NOTAS

EMITIDO PARA: PROYECTO

CONTROL DE VERSIONES

V	FECHA	OBSERVACIONES
A	06-03-2023	Radicación SIPA
B	23-08-2023	Ajuste de acuerdo a la revisión del Ministerio de Cultura 415-2023
C	18-12-2023	Radicación a curaduría

CONTROL DE FIRMAS

FECHA	PROFESIONAL	FIRMA
18-12-2023	ARQUITECTO DE INTERVENTORÍA CLAUDIA BUENO MAT.: A25121999-52425400	
18-12-2023	ARQUITECTO DE DISEÑO CLAUDIA BUENO MAT.: A25121999-52425400	
18-12-2023	COORDINADOR DE INTERVENTORÍA DAVID ALFONSO BEDOYA MAT.: A25892009-80259308	
18-12-2023	COORDINADOR DE DISEÑO MANUELA GIRALDO CANO MAT.: A25802008	

CONTRATO:
3053 DE 2022 (GRUPO 3)
12 DE AGOSTO DE 2022

OBJETO:
REALIZAR LOS ESTUDIOS TÉCNICOS Y PROYECTOS DE RESTAURACIÓN DE LOS EDIFICIOS SALUD MENTAL Y CUNDIFARMA, LOS CUALES HACEN PARTE DEL COMPLEJO HOSPITALARIO SAN JUAN DE DIOS DE BOGOTÁ

EDIFICIO: SALUD MENTAL

DIRECCIÓN: Carrera 10 No 1-59 sur - Bogotá D.C.

CONTIENE: Planta demolición - Nivel 2

DISEÑÓ:	REVISÓ:	APROBÓ:
David Alfonso	Verificador	Claudia Bueno
DIBUJÓ: Catheryn Padilla	FECHA: 18/12/2023	ESCALA: 1 : 75

NOMBRE DE ARCHIVO RVT:	NOMBRE DE ARCHIVO PDF Y DWG:
CHSJD-SME-D-ARQ	CHSJD-SME-D-ARQ-103

TIPO DE ESTUDIO:	PLANO No:
D	D-ARQ-103

CONSECUTIVO No:	DE:	VERSIÓN:
6	86	VC

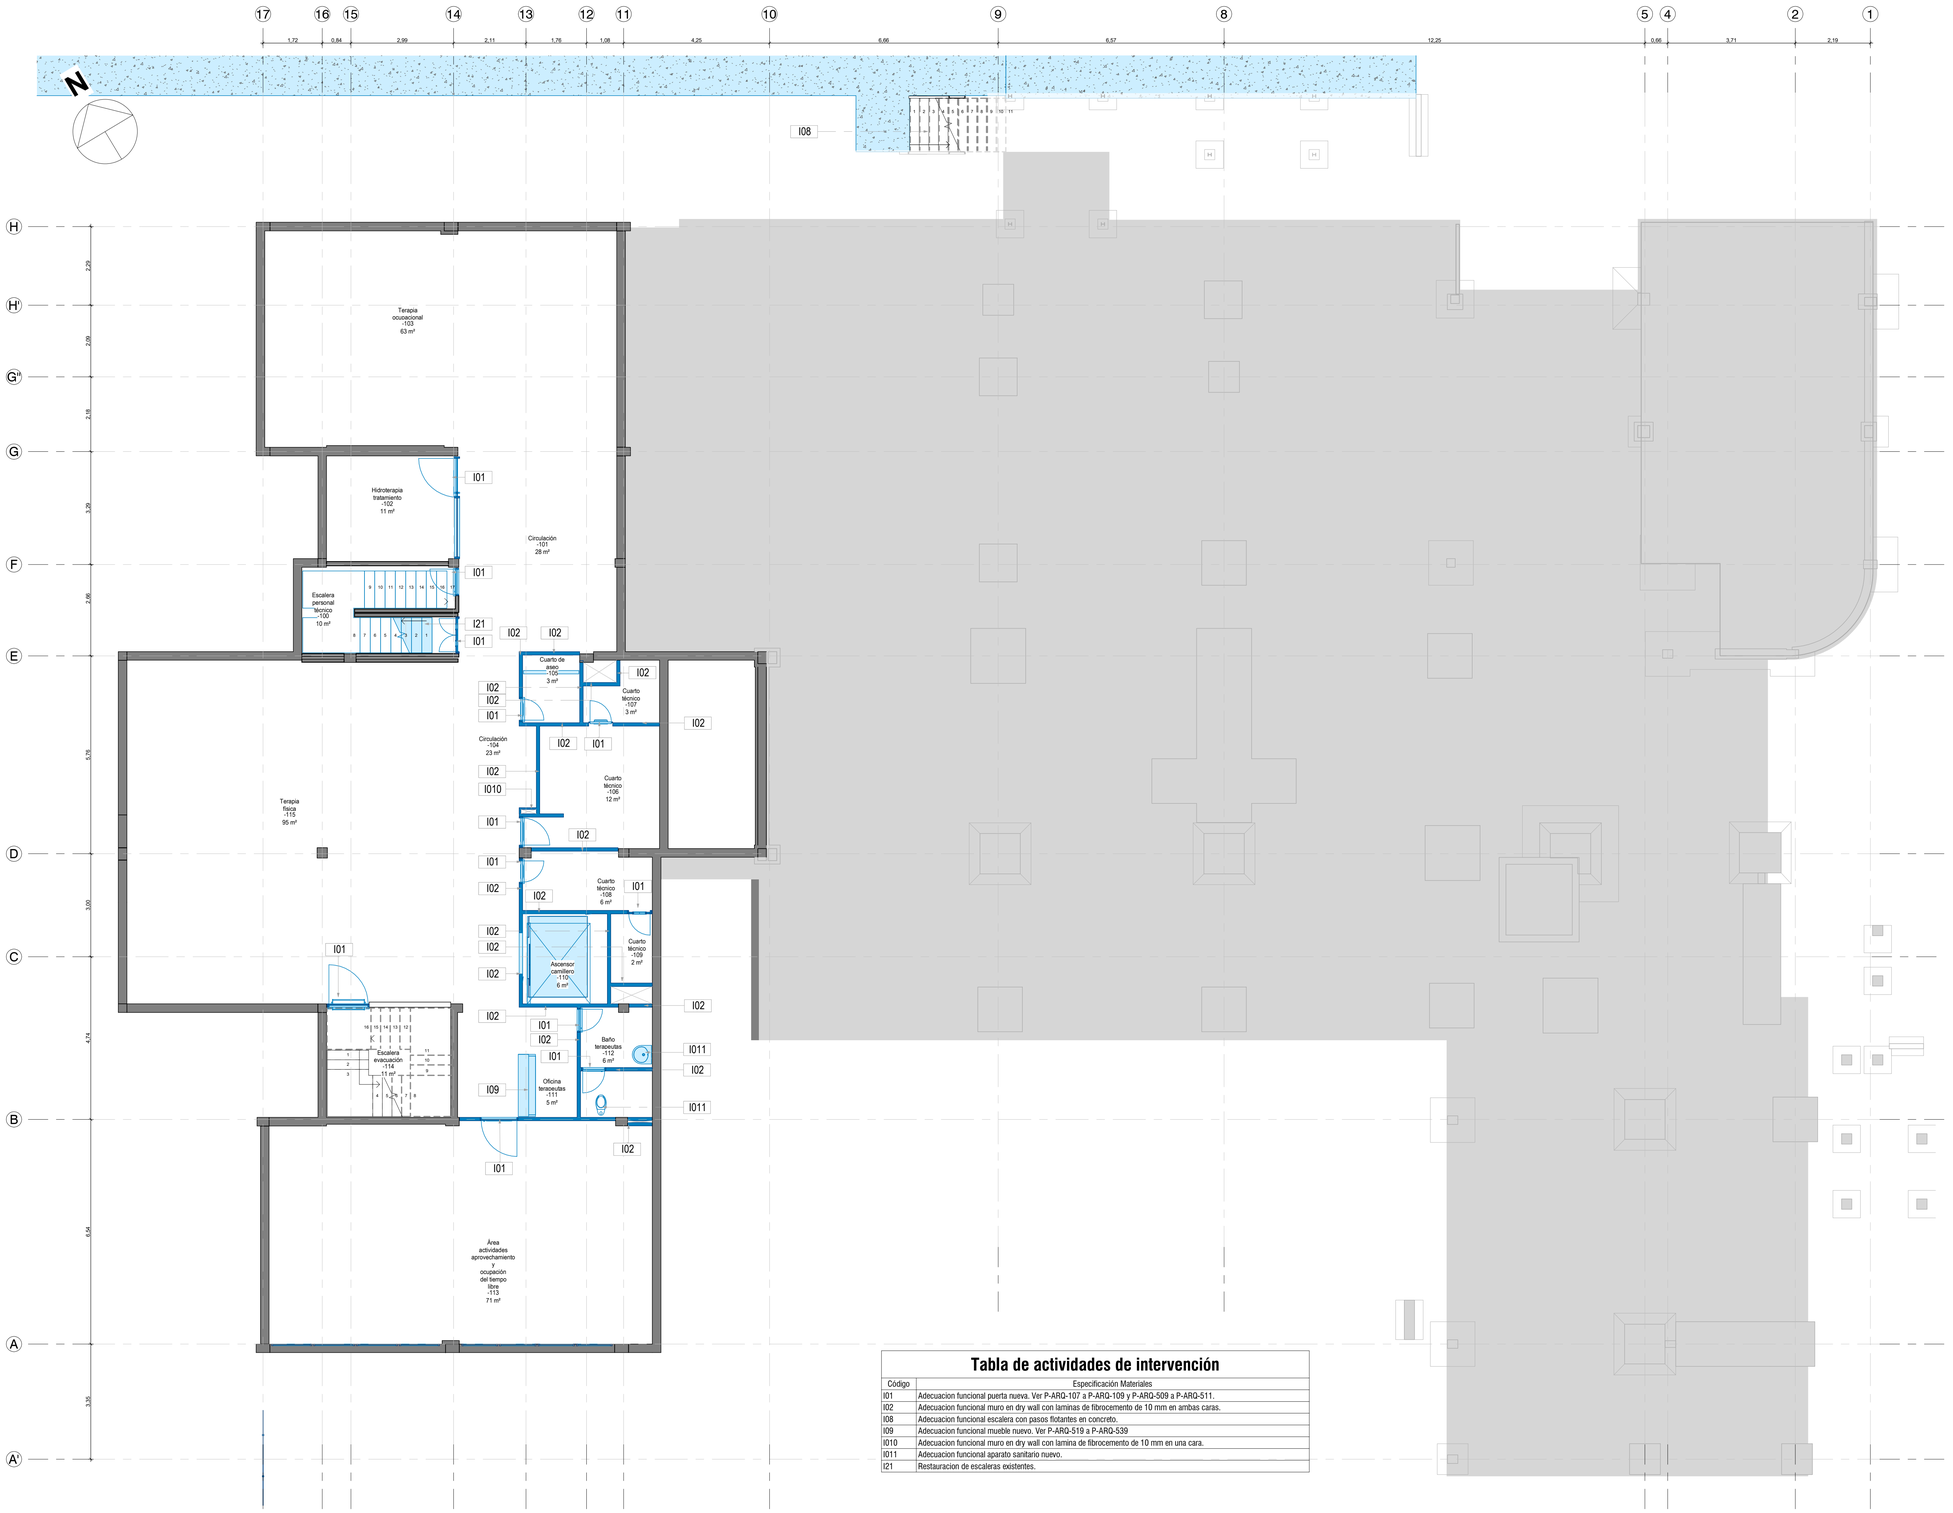


Tabla de actividades de intervención

Código	Especificación Materiales
I01	Adecuacion funcional puerta nueva. Ver P-ARQ-107 a P-ARQ-109 y P-ARQ-509 a P-ARQ-511.
I02	Adecuacion funcional muro en dry wall con laminas de fibrocemento de 10 mm en ambas caras.
I08	Adecuacion funcional escalera con pasos flotantes en concreto.
I09	Adecuacion funcional mueble nuevo. Ver P-ARQ-519 a P-ARQ-539
I010	Adecuacion funcional muro en dry wall con lamina de fibrocemento de 10 mm en una cara.
I011	Adecuacion funcional aparato sanitario nuevo.
I21	Restauracion de escaleras existentes.

CONVENCIONES

- EXISTENTE
- INTERVENCIÓN

P-Planta Intervención - Semisótano

ESC1 : 75

CONSECUTIVO No: 7 | DE: 86 | VERSIÓN: VC

TIPO DE ESTUDIO: P | PLANO No: P-ARQ-104

NOMBRE DE ARCHIVO RVT: CHSJD-SME-P-ARQ | NOMBRE DE ARCHIVO PDF Y DWG: CHSJD-SME-P P-ARQ-104-VC

MINISTERIO DE CULTURA

CONSORCIO SSER-SJD

SSER-SJD CONSORCIO
COMPLEJO HOSPITALARIO SAN JUAN DE DIOS

INTERVENTORÍA	MINISTERIO DE CULTURA
DIRECTOR DE INTERVENTORÍA JUAN DIEGO QUINTERO MAT: 25202-32884	MINISTERIO DE CULTURA MAT:

LOCALIZACIÓN GENERAL - GRUPO 3



NOTAS

EMITIDO PARA: PROYECTO

CONTROL DE VERSIONES

V	FECHA	OBSERVACIONES
A	06-03-2023	Radicación SIPA
B	23-08-2023	Ajuste de acuerdo a la revisión del Ministerio de Cultura 415-2023
C	18-12-2023	Radicación a curaduría

CONTROL DE FIRMAS

FECHA	PROFESIONAL	FIRMA
18-12-2023	DIRECTOR DE PROYECTO **CLAUDIA BUENO** MAT.: A25121999-52425400	
18-12-2023	COORDINADOR DE ESPECIALIDAD **CLAUDIA BUENO** MAT.: A25121999-52425400	
18-12-2023	DIRECTOR/DISEÑADOR DE LA ESPECIALIDAD **DAVID ALFONSO BEDOYA** MAT.: A25892009-80259308	
18-12-2023	COORDINADOR GENERAL DE INTERVENTORÍA **MANUELA GIRALDO CANO** MAT.: A25802008	

CONTRATO:
3053 DE 2022 (GRUPO 3)
12 DE AGOSTO DE 2022

OBJETO:
REALIZAR LOS ESTUDIOS TÉCNICOS Y PROYECTOS DE RESTAURACIÓN DE LOS EDIFICIOS SALUD MENTAL Y CUNDIFARMA, LOS CUALES HACEN PARTE DEL COMPLEJO HOSPITALARIO SAN JUAN DE DIOS DE BOGOTÁ


EDIFICIO:
SALUD MENTAL

DIRECCIÓN:
Carrera 10 No 1-59 sur - Bogotá D.C.

CONTIENE:
Planta intervención - Semisótano

DISEÑÓ:	REVISÓ:	APROBÓ:
David Alfonso	Verificador	Claudia Bueno
DIBUJÓ:	FECHA:	ESCALA:
Catheryn Padilla	18/12/2023	1 : 75

NOMBRE DE ARCHIVO RVT: CHSJD-SME-P-ARQ
NOMBRE DE ARCHIVO PDF Y DWG: CHSJD-SME-P-ARQ-104
TIPO DE ESTUDIO: P | PLANO No: P-ARQ-104
CONSECUTIVO No: 7 | DE: 86 | VERSIÓN: VC

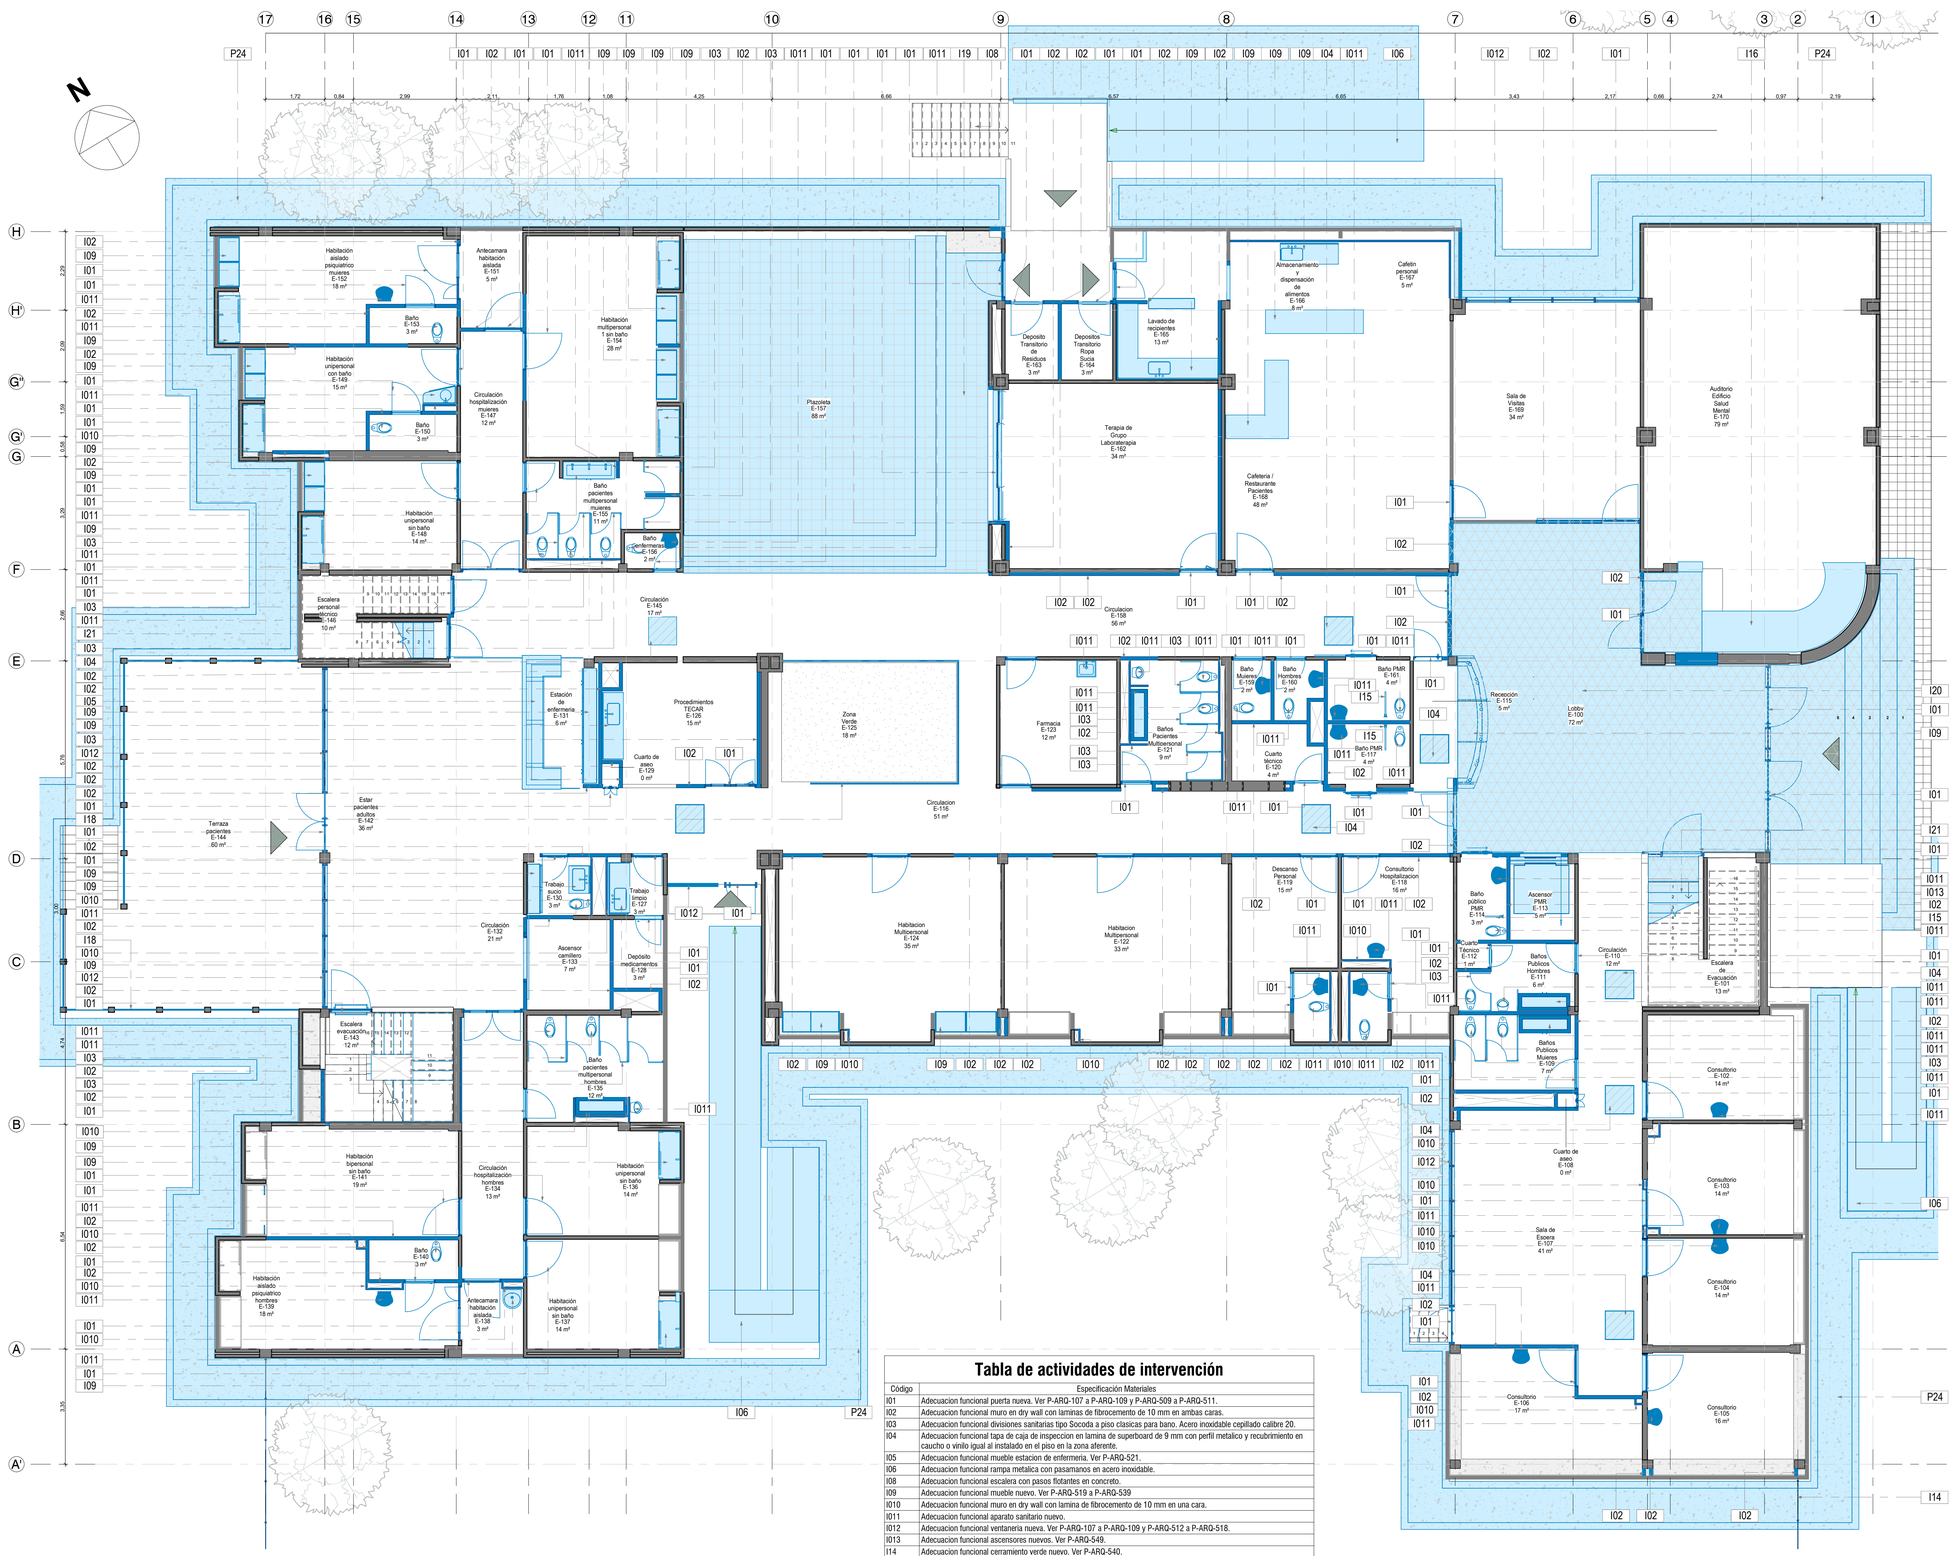

P-Planta Intervención - Nivel 1

ESC1 : 75

Tabla de actividades de intervención

Código	Especificación Materiales
I01	Adecuacion funcional puerta nueva. Ver P-ARQ-107 a P-ARQ-109 y P-ARQ-509 a P-ARQ-511.
I02	Adecuacion funcional muro en dry wall con laminas de fibrocemento de 10 mm en ambas caras.
I03	Adecuacion funcional divisiones sanitarias tipo Socoda a piso clasicas para bano. Acero inoxidable cepillado calibre 20.
I04	Adecuacion funcional tapa de caja de inspeccion en lamina de superboard de 9 mm con perfil metalico y recubrimiento en caucho o vinilo igual al instalado en el piso en la zona aferente.
I05	Adecuacion funcional mueble estacion de enfermeria. Ver P-ARQ-521.
I06	Adecuacion funcional rampa metalica con pasamanos en acero inoxidable.
I08	Adecuacion funcional escalera con pasos flotantes en concreto.
I09	Adecuacion funcional mueble nuevo. Ver P-ARQ-519 a P-ARQ-539
I010	Adecuacion funcional muro en dry wall con lamina de fibrocemento de 10 mm en una cara.
I011	Adecuacion funcional aparato sanitario nuevo.
I012	Adecuacion funcional ventaneria nueva. Ver P-ARQ-107 a P-ARQ-109 y P-ARQ-512 a P-ARQ-518.
I013	Adecuacion funcional ascensores nuevos. Ver P-ARQ-549.
I14	Adecuacion funcional cerramiento verde nuevo. Ver P-ARQ-540.
I15	Adecuacion funcional asidero de bano nuevo.
I16	Adecuacion funcional rampa en concreto.
I18	Restauracion de barandas metalicas.
I19	Restauracion de piso en gres.
I20	Restauracion de piso en retal de marmol.
I21	Restauracion de escaleras existentes.
P24	Adecuacion funcional anden perimetral en concreto permeable con bordillos prefabricados A80.

CONVENCIONES

- EXISTENTE
- INTERVENCIÓN

CONSECUTIVO No: 8 | DE: 86 | VERSION: VC

TIPO DE ESTUDIO: P | PLANO No: P-ARQ-105

NOMBRE DE ARCHIVO RVT: CHSJD-SME-P-ARQ

NOMBRE DE ARCHIVO PDF Y DWG: CHSJD-SME-P P-ARQ-105-VC


MINISTERIO DE CULTURA

CONSORCIO SSER-SJD

SSER-SJD CONSORCIO
COMPLEJO HOSPITALARIO SAN JUAN DE DIOS

INTERVENTORÍA	MINISTERIO DE CULTURA
DIRECTOR DE INTERVENTORÍA JUAN DIEGO QUINTERO MAT: 25202-32884	MINISTERIO DE CULTURA MAT:

LOCALIZACIÓN GENERAL - GRUPO 3

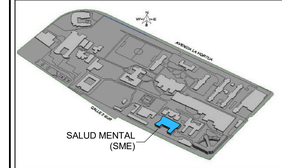

NOTAS

EMITIDO PARA: PROYECTO

CONTROL DE VERSIONES

V	FECHA	OBSERVACIONES
A	06-03-2023	Radicación SIPA
B	23-08-2023	Ajuste de acuerdo a la revisión del Ministerio de Cultura 415-2023
C	18-12-2023	Radicación a curaduría

CONTROL DE FIRMAS

FECHA	PROFESIONAL	FIRMA
18-12-2023	DIRECTOR DE INTERVENTORÍA **CLAUDIA BUENO** MAT.: A25121999-52425400	
18-12-2023	COORDINADOR DE PUBLICO **CLAUDIA BUENO** MAT.: A25121999-52425400	
18-12-2023	PARA CONSTRUCCIÓN DE LA EDIFICACIÓN **DAVID ALFONSO BEDOYA** MAT.: A25902009-80259308	
18-12-2023	COORDINACIÓN GENERAL DE INTERVENTORÍA **MANUELA GIRALDO CANO** MAT.: A25802008	

CONTRATO: 3053 DE 2022 (GRUPO 3) 12 DE AGOSTO DE 2022

OBJETO: REALIZAR LOS ESTUDIOS TÉCNICOS Y PROYECTOS DE RESTAURACIÓN DE LOS EDIFICIOS SALUD MENTAL Y CUNDIFARMA, LOS CUALES HACEN PARTE DEL COMPLEJO HOSPITALARIO SAN JUAN DE DIOS DE BOGOTÁ

EDIFICIO: SALUD MENTAL

DIRECCIÓN: Carrera 10 No 1-59 sur - Bogotá D.C.

CONTIENE: Planta intervención - Nivel 1

DISEÑÓ:	REVISÓ:	APROBÓ:
David Alfonso	Verificador	Claudia Bueno
DIBUJÓ: Catheryn Padilla	FECHA: 18/12/2023	ESCALA: 1 : 75

NOMBRE DE ARCHIVO RVT: CHSJD-SME-P-ARQ

NOMBRE DE ARCHIVO PDF Y DWG: CHSJD-SME-P-ARQ-105

TIPO DE ESTUDIO: P | PLANO No: P-ARQ-105

CONSECUTIVO No: 8 | DE: 86 | VERSIÓN: VC

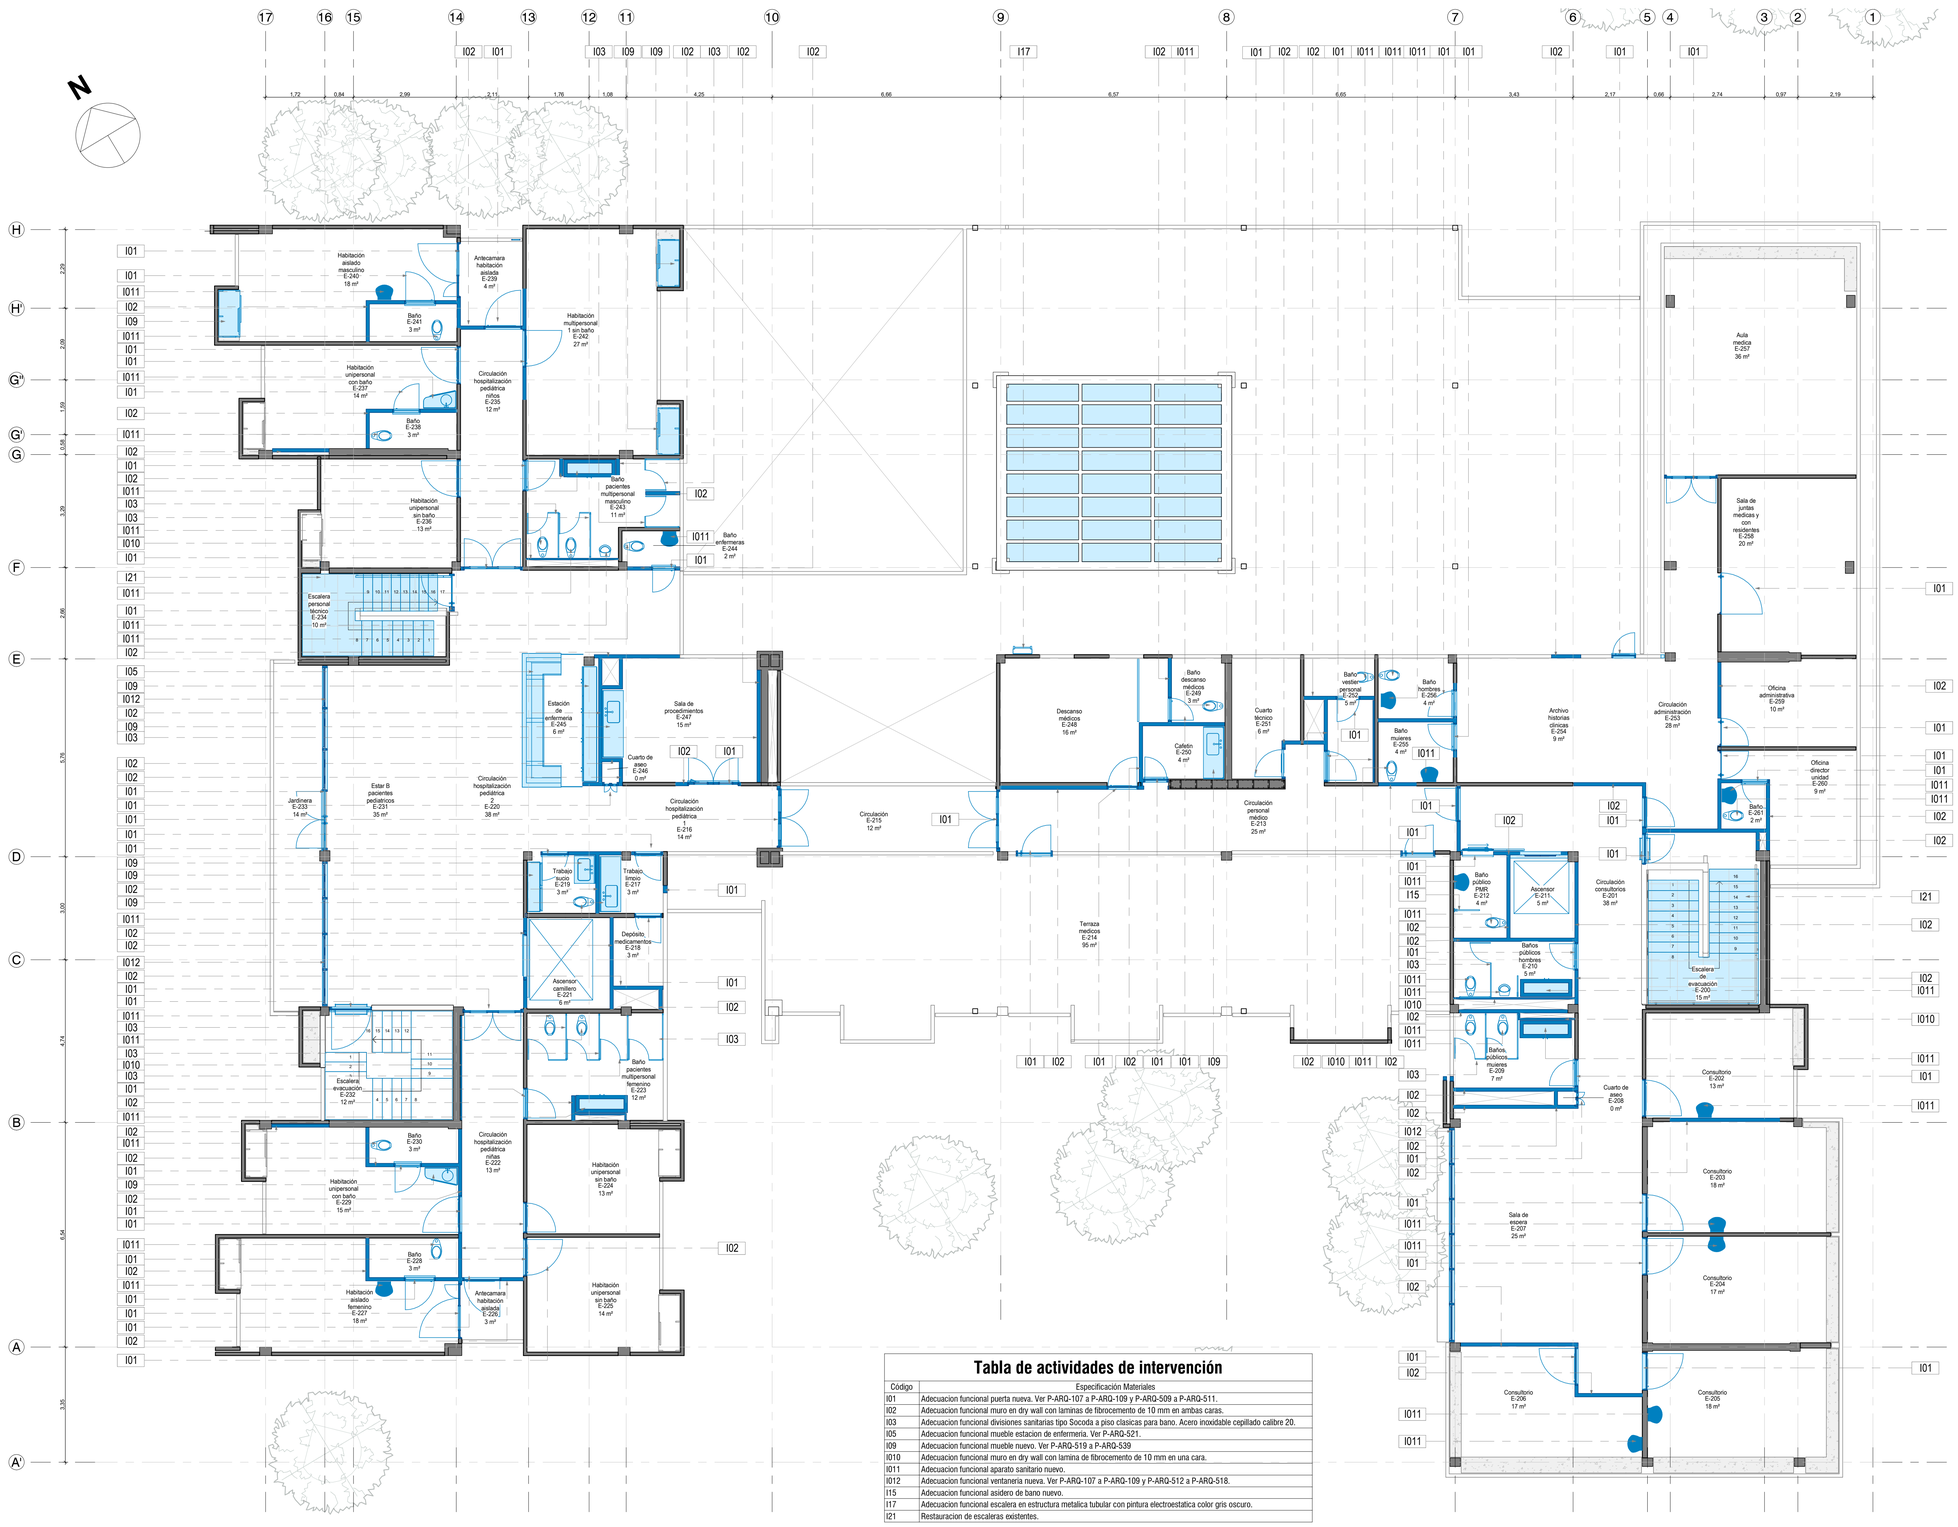


Tabla de actividades de intervención

Código	Especificación Materiales
I01	Adecuacion funcional puerta nueva. Ver P-ARQ-107 a P-ARQ-109 y P-ARQ-509 a P-ARQ-511.
I02	Adecuacion funcional muro en dry wall con laminas de fibrocemento de 10 mm en ambas caras.
I03	Adecuacion funcional divisiones sanitarias tipo Socoda a piso clasicas para bano. Acero inoxidable cepillado calibre 20.
I05	Adecuacion funcional mueble estacion de enfermeria. Ver P-ARQ-521.
I09	Adecuacion funcional mueble nuevo. Ver P-ARQ-519 a P-ARQ-539
I010	Adecuacion funcional muro en dry wall con lamina de fibrocemento de 10 mm en una cara.
I011	Adecuacion funcional aparato sanitario nuevo.
I012	Adecuacion funcional ventaneria nueva. Ver P-ARQ-107 a P-ARQ-109 y P-ARQ-512 a P-ARQ-518.
I15	Adecuacion funcional asidero de bano nuevo.
I17	Adecuacion funcional escalera en estructura metalica tubular con pintura electroestatica color gris oscuro.
I21	Restauracion de escaleras existentes.

CONVENCIONES

- EXISTENTE
- INTERVENCIÓN

P-Planta Intervención - Nivel 2

ESC: 1 : 75

CONSECUTIVO No: 9 | DE: 86 | VERSIÓN: VC

TIPO DE ESTUDIO: P | PLANO No: P-ARQ-106

NOMBRE DE ARCHIVO RVT: CHSJD-SME-P-ARQ | NOMBRE DE ARCHIVO PDF Y DWG: CHSJD-SME-P P-ARQ-106-VC

MINISTERIO DE CULTURA

CONSORCIO SSER-SJD

SSER-SJD CONSORCIO
COMPLEJO HOSPITALARIO SAN JUAN DE DIOS

INTERVENTORÍA	MINISTERIO DE CULTURA
DIRECTOR DE INTERVENTORÍA JUAN DIEGO QUINTERO MAT: 25202-32884	MINISTERIO DE CULTURA MAT:

LOCALIZACIÓN GENERAL - GRUPO 3



NOTAS

EMITIDO PARA: PROYECTO

CONTROL DE VERSIONES

V	FECHA	OBSERVACIONES
A	06-03-2023	Radicación SIPA
B	23-08-2023	Ajuste de acuerdo a la revisión del Ministerio de Cultura 415-2023
C	18-12-2023	Radicación a curaduría

CONTROL DE FIRMAS

FECHA	PROFESIONAL	FIRMA
18-12-2023	DIRECTOR DE INTERVENTORÍA **CLAUDIA BUENO** MAT.: A25121999-52425400	
18-12-2023	COORDINADORA DE DISEÑO **CLAUDIA BUENO** MAT.: A25121999-52425400	
18-12-2023	FISCALIZACIÓN DE LA CONSTRUCCIÓN **DAVID ALFONSO BEDOYA** MAT.: A25902009-80259308	
18-12-2023	COORDINACIÓN GENERAL DE INTERVENTORÍA **MANUELA GIRALDO CANO** MAT.: A25802008	

CONTRATO:
3053 DE 2022 (GRUPO 3)
12 DE AGOSTO DE 2022

OBJETO:
REALIZAR LOS ESTUDIOS TÉCNICOS Y PROYECTOS DE RESTAURACIÓN DE LOS EDIFICIOS SALUD MENTAL Y CUNDIFARMA, LOS CUALES HACEN PARTE DEL COMPLEJO HOSPITALARIO SAN JUAN DE DIOS DE BOGOTÁ

EDIFICIO: SALUD MENTAL

DIRECCIÓN: Carrera 10 No 1-59 sur - Bogotá D.C.


CONTIENE: Planta intervención - Nivel 2

DISEÑÓ:	REVISÓ:	APROBÓ:
David Alfonso	Verificador	Claudia Bueno
DIBUJÓ:	FECHA:	ESCALA:
Catheryn Padilla	18/12/2023	1 : 75

NOMBRE DE ARCHIVO RVT:	NOMBRE DE ARCHIVO PDF Y DWG:
CHSJD-SME-P-ARQ	CHSJD-SME-P-ARQ-106

TIPO DE ESTUDIO:	PLANO No:
P	P-ARQ-106

CONSECUTIVO No:	DE:	VERSIÓN:
9	86	VC

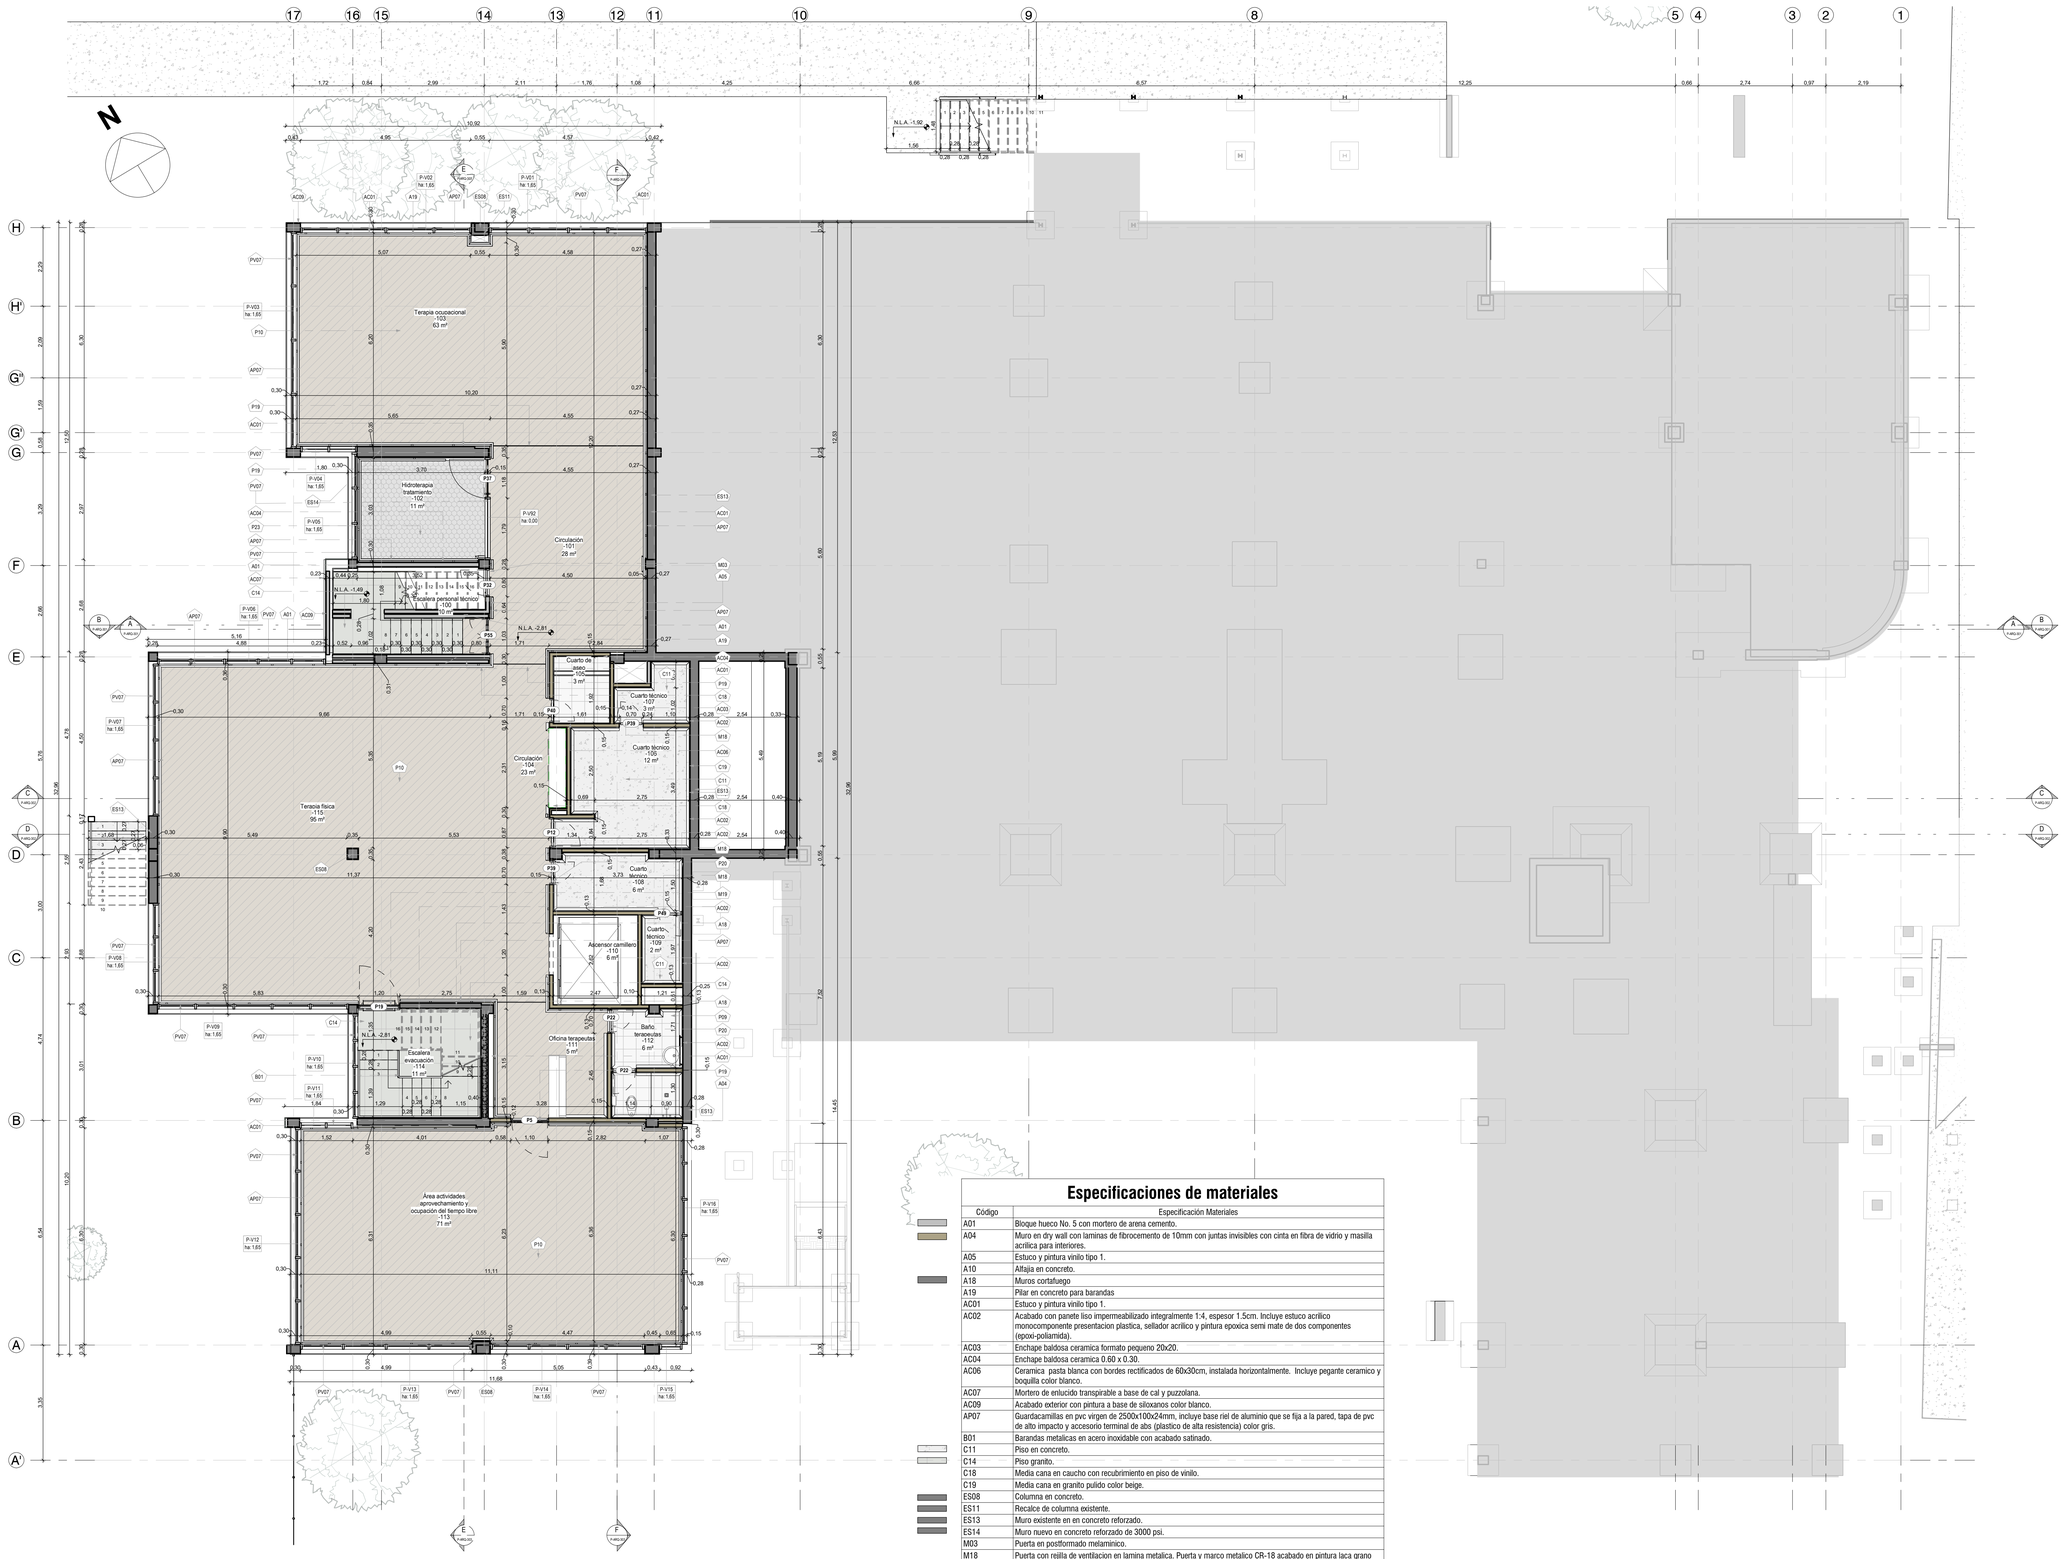

Especificaciones de materiales

Código	Especificación Materiales
A01	Bloque hueco No. 5 con mortero de arena cemento.
A04	Muro en dry wall con laminas de fibrocemento de 10mm con juntas invisibles con cinta en fibra de vidrio y masilla acrilica para interiores.
A05	Estuco y pintura vinilo tipo 1.
A10	Alfajia en concreto.
A18	Muros cortafuego
A19	Pilar en concreto para barandas
AC01	Estuco y pintura vinilo tipo 1.
AC02	Acabado con panete liso impermeabilizado integralmente 1:4, espesor 1.5cm. Incluye estuco acrilico monocomponente presentacion plastica, sellador acrilico y pintura epoxica semi mate de dos componentes (epoxi-poliamida).
AC03	Enchape baldosa ceramica formato pequeno 20x20.
AC04	Enchape baldosa ceramica 0.60 x 0.30.
AC06	Ceramica pasta blanca con bordes rectificados de 60x30cm, instalada horizontalmente. Incluye pegante ceramico y boquilla color blanco.
AC07	Mortero de enlucido transpirable a base de cal y puzzolana.
AC09	Acabado exterior con pintura a base de siloxanos color blanco.
AP07	Guardacamillas en pvc virgen de 2500x100x24mm, incluye base riel de aluminio que se fija a la pared, tapa de pvc de alto impacto y accesorio terminal de abs (plastico de alta resistencia) color gris.
B01	Barandas metalicas en acero inoxidable con acabado satinado.
C11	Piso en concreto.
C14	Piso granito.
C18	Media cana en caucho con recubrimiento en piso de vinilo.
C19	Media cana en granito pulido color beige.
ES08	Columna en concreto.
ES11	Recalce de columna existente.
ES13	Muro existente en en concreto reforzado.
ES14	Muro nuevo en concreto reforzado de 3000 psi.
M03	Puerta en postformado melaminico.
M18	Puerta con rejilla de ventilacion en lamina metalica. Puerta y marco metalico CR-18 acabado en pintura laca grano fino.
M19	Puerta sencilla cortafuego proteccion EI-90, con perfiles de acero laminados en frio
P09	Piso en baldosa aglomerada vibroprensada de grano de marmol formato 30x30cm, e=2.4cm. Incluye pegante y boquilla para juntas y pulimiento industrial para acabado final en obra. Color blanco huila.
P10	Piso vinilico o caucho color madera clara beige,crema o similar 3mm.
P19	Junta de pvc para dilataciones en el acabado de piso.
P20	Perfil de transicion ceramica a vinilos.
P23	Piso vinilico o caucho textura antideslizante 3mm.
PV07	Ventaneria en PVC color con alma metalica, doble vidrio laminado.

P-Planta General - Semisótano

ESC1 : 75

CONSECUTIVO No:	DE:	VERSIÓN:
10	86	VC

NOMBRE DE ARCHIVO RVT:	NOMBRE DE ARCHIVO PDF Y DWG:
CHSJD-SME-P-ARQ	CHSJD-SME-P P-ARQ-107-VC

TIPO DE ESTUDIO:	PLANO No:
P	P-ARQ-107

MINISTERIO DE CULTURA

CONSORCIO SSER-SJD

SSER-SJD CONSORCIO
COMPLEJO HOSPITALARIO SAN JUAN DE DIOS

INTERVENTORÍA	MINISTERIO DE CULTURA
DIRECTOR DE INTERVENTORÍA JUAN DIEGO QUINTERO MAT: 25202-32884	MINISTERIO DE CULTURA MAT:

LOCALIZACIÓN GENERAL - GRUPO 3



NOTAS

EMITIDO PARA:	PROYECTO

CONTROL DE VERSIONES

V	FECHA	OBSERVACIONES
A	06-03-2023	Radicación SIPA
B	23-08-2023	Ajuste de acuerdo a la revisión del Ministerio de Cultura 415-2023
C	18-12-2023	Radicación a curaduría

CONTROL DE FIRMAS

FECHA	PROFESIONAL	FIRMA
18-12-2023	DIRECTOR DE INTERVENTORÍA **CLAUDIA BUENO** MAT.: A25121999-52425400	
18-12-2023	COORDINADOR DE PROYECTO **CLAUDIA BUENO** MAT.: A25121999-52425400	
18-12-2023	ARQUITECTO(A) ESPECIALISTA EN PATRIMONIO **DAVID ALFONISO BEDOYA** MAT.: A23592009-80209308	
18-12-2023	COORDINACIÓN GENERAL DE INVESTIGACIÓN **MANUELA GIRALDO CANO** MAT.: A25602008	

CONTRATO:
3053 DE 2022 (GRUPO 3)
12 DE AGOSTO DE 2022

OBJETO:
REALIZAR LOS ESTUDIOS TÉCNICOS Y PROYECTOS DE RESTAURACIÓN DE LOS EDIFICIOS SALUD MENTAL Y CUNDIFARMA, LOS CUALES HACEN PARTE DEL COMPLEJO HOSPITALARIO SAN JUAN DE DIOS DE BOGOTÁ

EDIFICIO:
SALUD MENTAL

DIRECCIÓN:
Carrera 10 No 1-59 sur - Bogotá D.C.


CONTIENE:
Planta general - Semisótano

DISEÑÓ:	REVISÓ:	APROBÓ:
David Alfonso	Verificador	Claudia Bueno
DIBUJÓ:	FECHA:	ESCALA:
Catheryn Padilla	18/12/2023	1 : 75

NOMBRE DE ARCHIVO RVT:	NOMBRE DE ARCHIVO PDF Y DWG:
CHSJD-SME-P-ARQ	CHSJD-SME-P-ARQ-107

TIPO DE ESTUDIO:	PLANO No:
P	P-ARQ-107

CONSECUTIVO No:	DE:	VERSIÓN:
10	86	VC

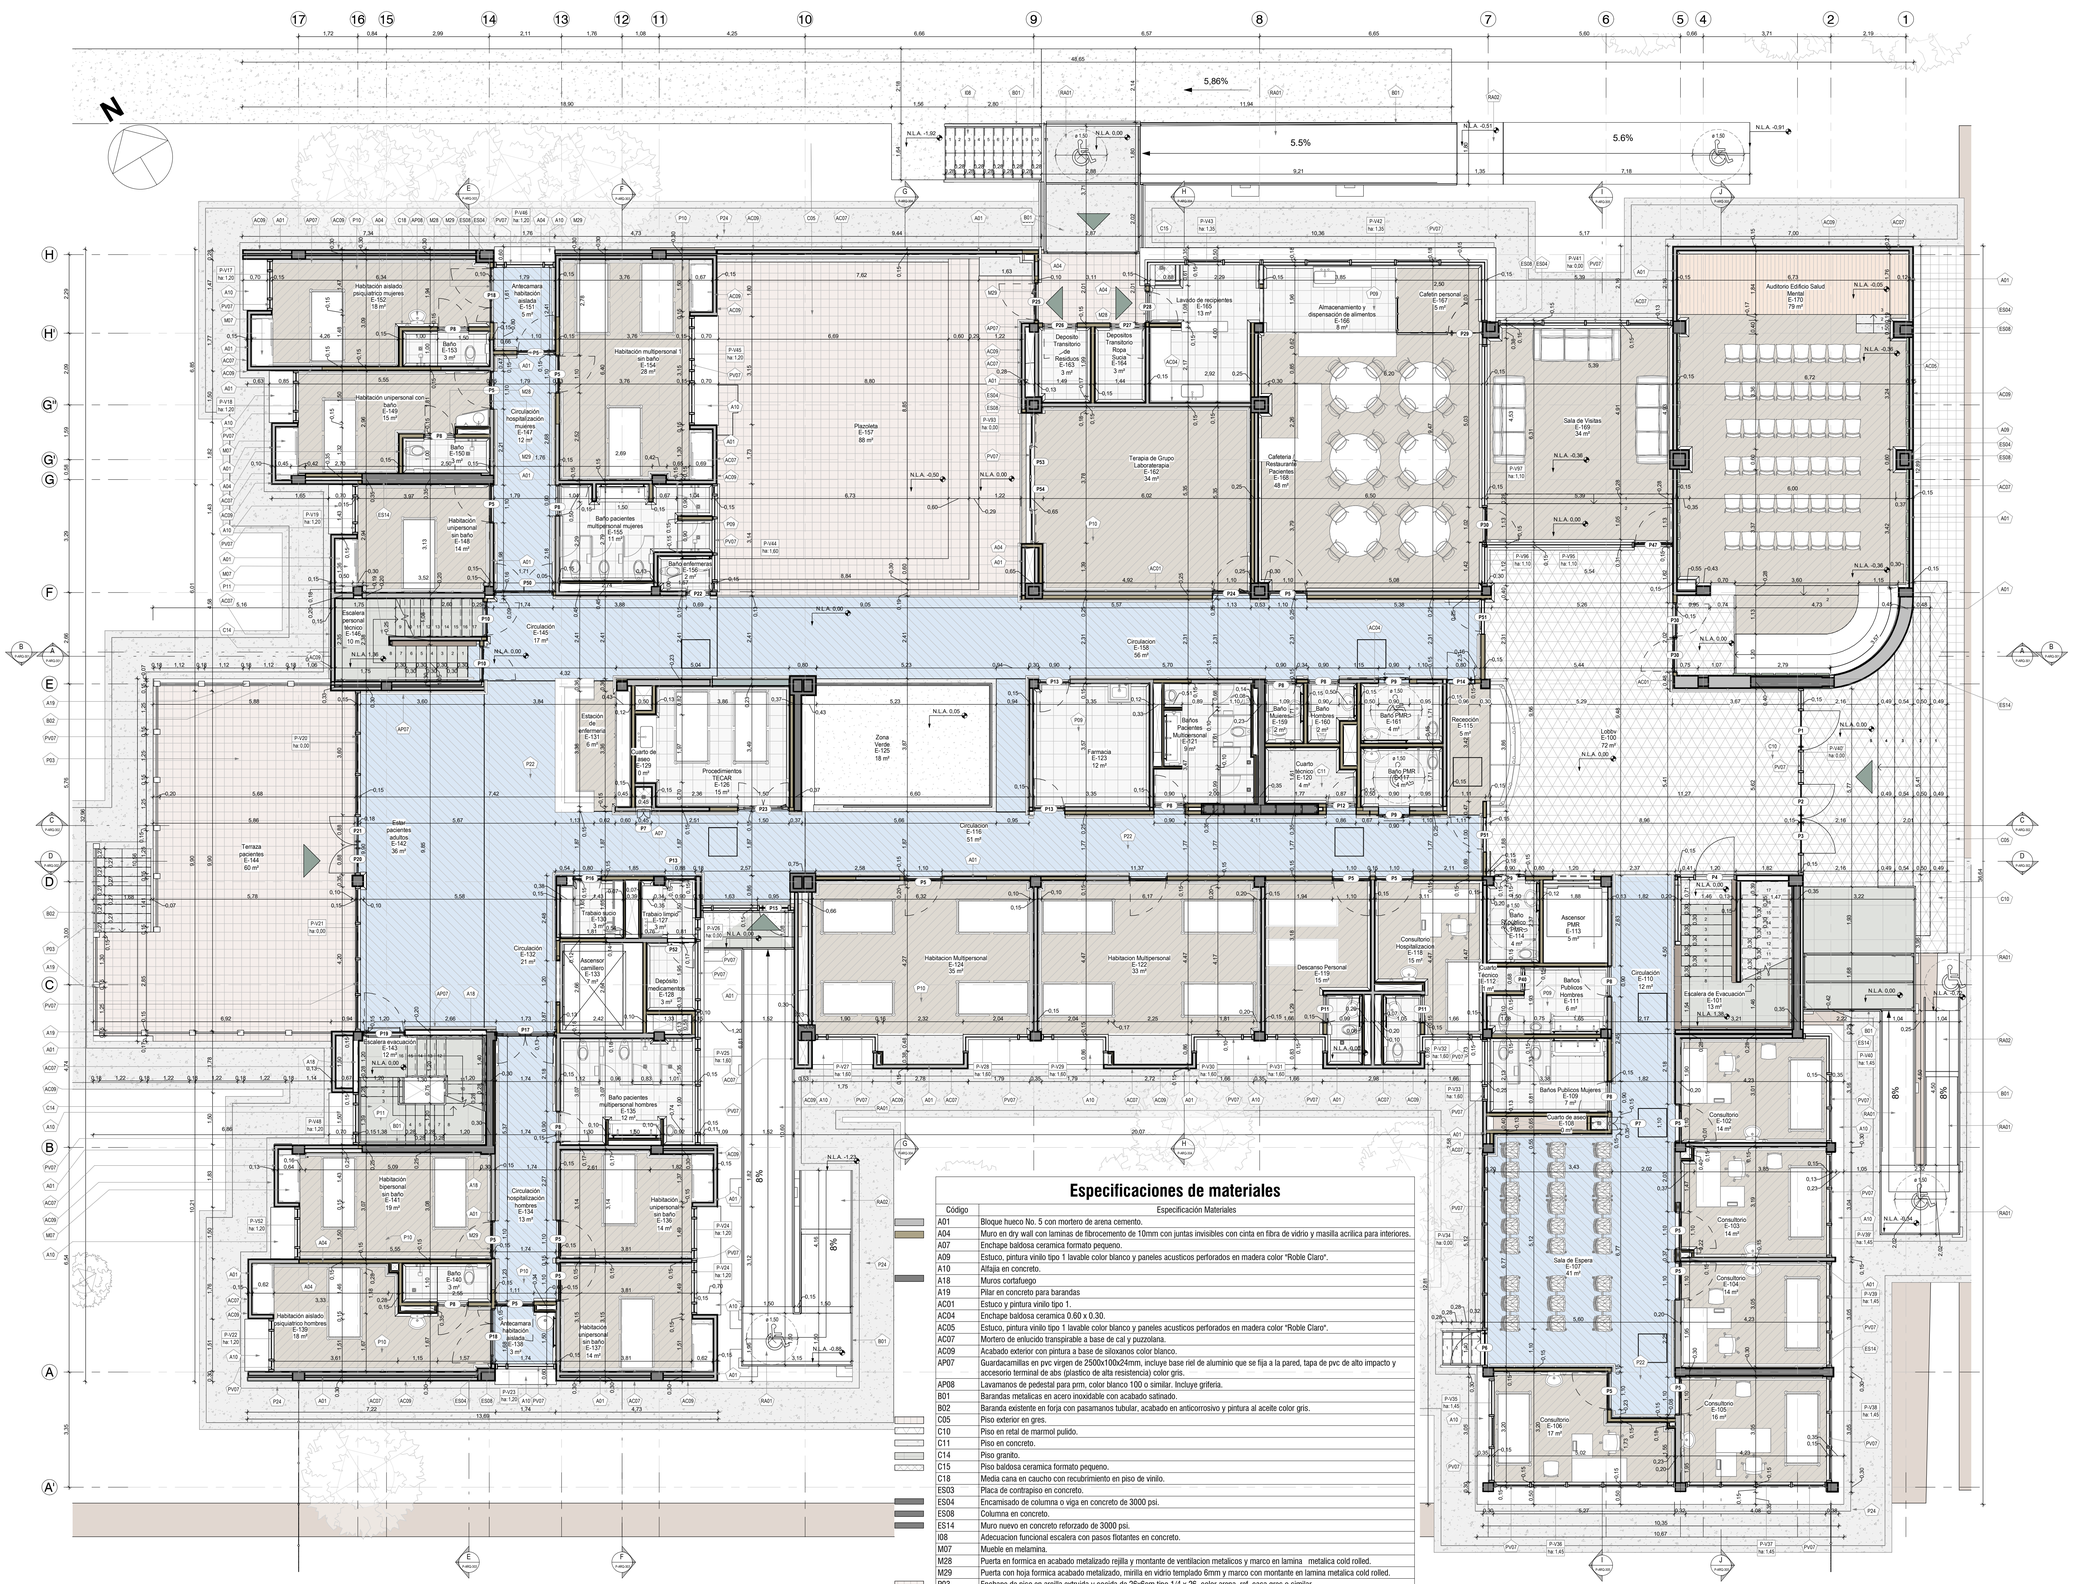

P-Planta General - Nivel 1

ESC: 1 : 75

Especificaciones de materiales

Código	Especificación Materiales
A01	Bloque hueco No. 5 con mortero de arena cemento.
A04	Muro en dry wall con laminas de fibrocemento de 10mm con juntas invisibles con cinta en fibra de vidrio y masilla acrilica para interiores.
A07	Enchape baldosa ceramica formato pequeno.
A09	Estuco, pintura vinilo tipo 1 lavable color blanco y paneles acusticos perforados en madera color "Roble Claro".
A10	Alfajia en concreto.
A18	Muros cortafuego
A19	Pilar en concreto para barandas
AC01	Estuco y pintura vinilo tipo 1.
AC04	Enchape baldosa ceramica 0.60 x 0.30.
AC05	Estuco, pintura vinilo tipo 1 lavable color blanco y paneles acusticos perforados en madera color "Roble Claro".
AC07	Mortero de enlucido transpirable a base de cal y puzzolana.
AC09	Acabado exterior con pintura a base de siloxanos color blanco.
AP07	Guardacamillas en pvc virgen de 2500x100x24mm, incluye base riel de aluminio que se fija a la pared, tapa de pvc de alto impacto y accesorio terminal de abs (plastico de alta resistencia) color gris.
AP08	Lavamanos de pedestal para prm, color blanco 100 o similar. Incluye griferia.
B01	Barandas metalicas en acero inoxidable con acabado satinado.
B02	Baranda existente en forja con pasamanos tubular, acabado en anticorrosivo y pintura al aceite color gris.
C05	Piso exterior en gres.
C10	Piso en retal de marmol pulido.
C11	Piso en concreto.
C14	Piso granito.
C15	Piso baldosa ceramica formato pequeno.
C18	Media cana en caucho con recubrimiento en piso de vinilo.
ES03	Placa de contrapiso en concreto.
ES04	Encamisado de columna o viga en concreto de 3000 psi.
ES08	Columna en concreto.
ES14	Muro nuevo en concreto reforzado de 3000 psi.
I08	Adecuacion funcional escalera con pasos flotantes en concreto.
M07	Mueble en melamina.
M28	Puerta en formica en acabado metalizado rejilla y montante de ventilacion metalicos y marco en lamina metalica cold rolled.
M29	Puerta con hoja formica acabado metalizado, mirilla en vidrio templado 6mm y marco con montante en lamina metalica cold rolled.
P03	Enchape de piso en arcilla extruida y cocida de 26x6cm tipo 1/4 x 26, color arena. ref. casa gres o similar.
P09	Piso en baldosa aglomerada vibroprensada de grano de marmol formato 30x30cm, e=2.4cm. Incluye pegante y boquilla para juntas y pulimiento industrial para acabado final en obra. Color blanco huila.
P10	Piso vinilico o caucho color madera clara beige,crema o similar 3mm.
P11	Gradas escalera en granito pulido.
P22	Piso vinilico o caucho color azul claro o similar 3mm.
P24	Adecuacion funcional anden perimetral en concreto permeable con bordillos prefabricados A80.
PV07	Ventaneria en PVC color con alma metalica, doble vidrio laminado.
RA01	Rampa en lamina alfajor con estructura metalica.
RA02	Rampa en concreto.

CONSECUTIVO No:	DE:	VERSION:
11	86	VC

NOMBRE DE ARCHIVO RVT:	NOMBRE DE ARCHIVO PDF Y DWG:
CHSJD-SME-P-ARQ	CHSJD-SME-P P-ARQ-108-VC

TIPO DE ESTUDIO:	PLANO No:
P	P-ARQ-108

MINISTERIO DE CULTURA

CONSORCIO SSER-SJD

SSER-SJD CONSORCIO
COMPLEJO HOSPITALARIO SAN JUAN DE DIOS

INTERVENTORÍA	MINISTERIO DE CULTURA
DIRECTOR DE INTERVENTORÍA JUAN DIEGO QUINTERO MAT: 25202-32884	MINISTERIO DE CULTURA MAT:

LOCALIZACIÓN GENERAL - GRUPO 3



NOTAS

EMITIDO PARA: PROYECTO

CONTROL DE VERSIONES

V	FECHA	OBSERVACIONES
A	06-03-2023	Radicación SIPA
B	23-08-2023	Ajuste de acuerdo a la revisión del Ministerio de Cultura 415-2023
C	18-12-2023	Radicación a curaduría

CONTROL DE FIRMAS

FECHA	PROFESIONAL	FIRMA
18-12-2023	Elaboró en el componente de: ARQUITECTURA **CLAUDIA BUENO** MAT.: A25121999-52425400	
18-12-2023	Actualizado en el componente de: ARQUITECTURA **CLAUDIA BUENO** MAT.: A25121999-52425400	
18-12-2023	Revisó en el componente de: ARQUITECTURA **DAVID ALFONSO BEDOYA** MAT.: A25892009-85259308	
18-12-2023	Aprobó en el componente de: ARQUITECTURA **MANUELA GIRALDO CANO** MAT.: A25802008	

CONTRATO:
3053 DE 2022 (GRUPO 3)
12 DE AGOSTO DE 2022

OBJETO:
REALIZAR LOS ESTUDIOS TÉCNICOS Y PROYECTOS DE RESTAURACIÓN DE LOS EDIFICIOS SALUD MENTAL Y CUNDIFARMA, LOS CUALES HACEN PARTE DEL COMPLEJO HOSPITALARIO SAN JUAN DE DIOS DE BOGOTÁ

EDIFICIO:
SALUD MENTAL

DIRECCIÓN:
Carrera 10 No 1-59 sur - Bogotá D.C.


CONTIENE:
Planta general - Nivel 1

DISEÑÓ:	REVISÓ:	APROBÓ:
David Alfonso	Verificador	Claudia Bueno
DIBUJÓ:	FECHA:	ESCALA:
Catheryn Padilla	18/12/2023	1 : 75

NOMBRE DE ARCHIVO RVT:	NOMBRE DE ARCHIVO PDF Y DWG:
CHSJD-SME-P-ARQ	CHSJD-SME-P-ARQ-108

TIPO DE ESTUDIO:	PLANO No:
P	P-ARQ-108

CONSECUTIVO No:	DE:	VERSIÓN:
11	86	VC

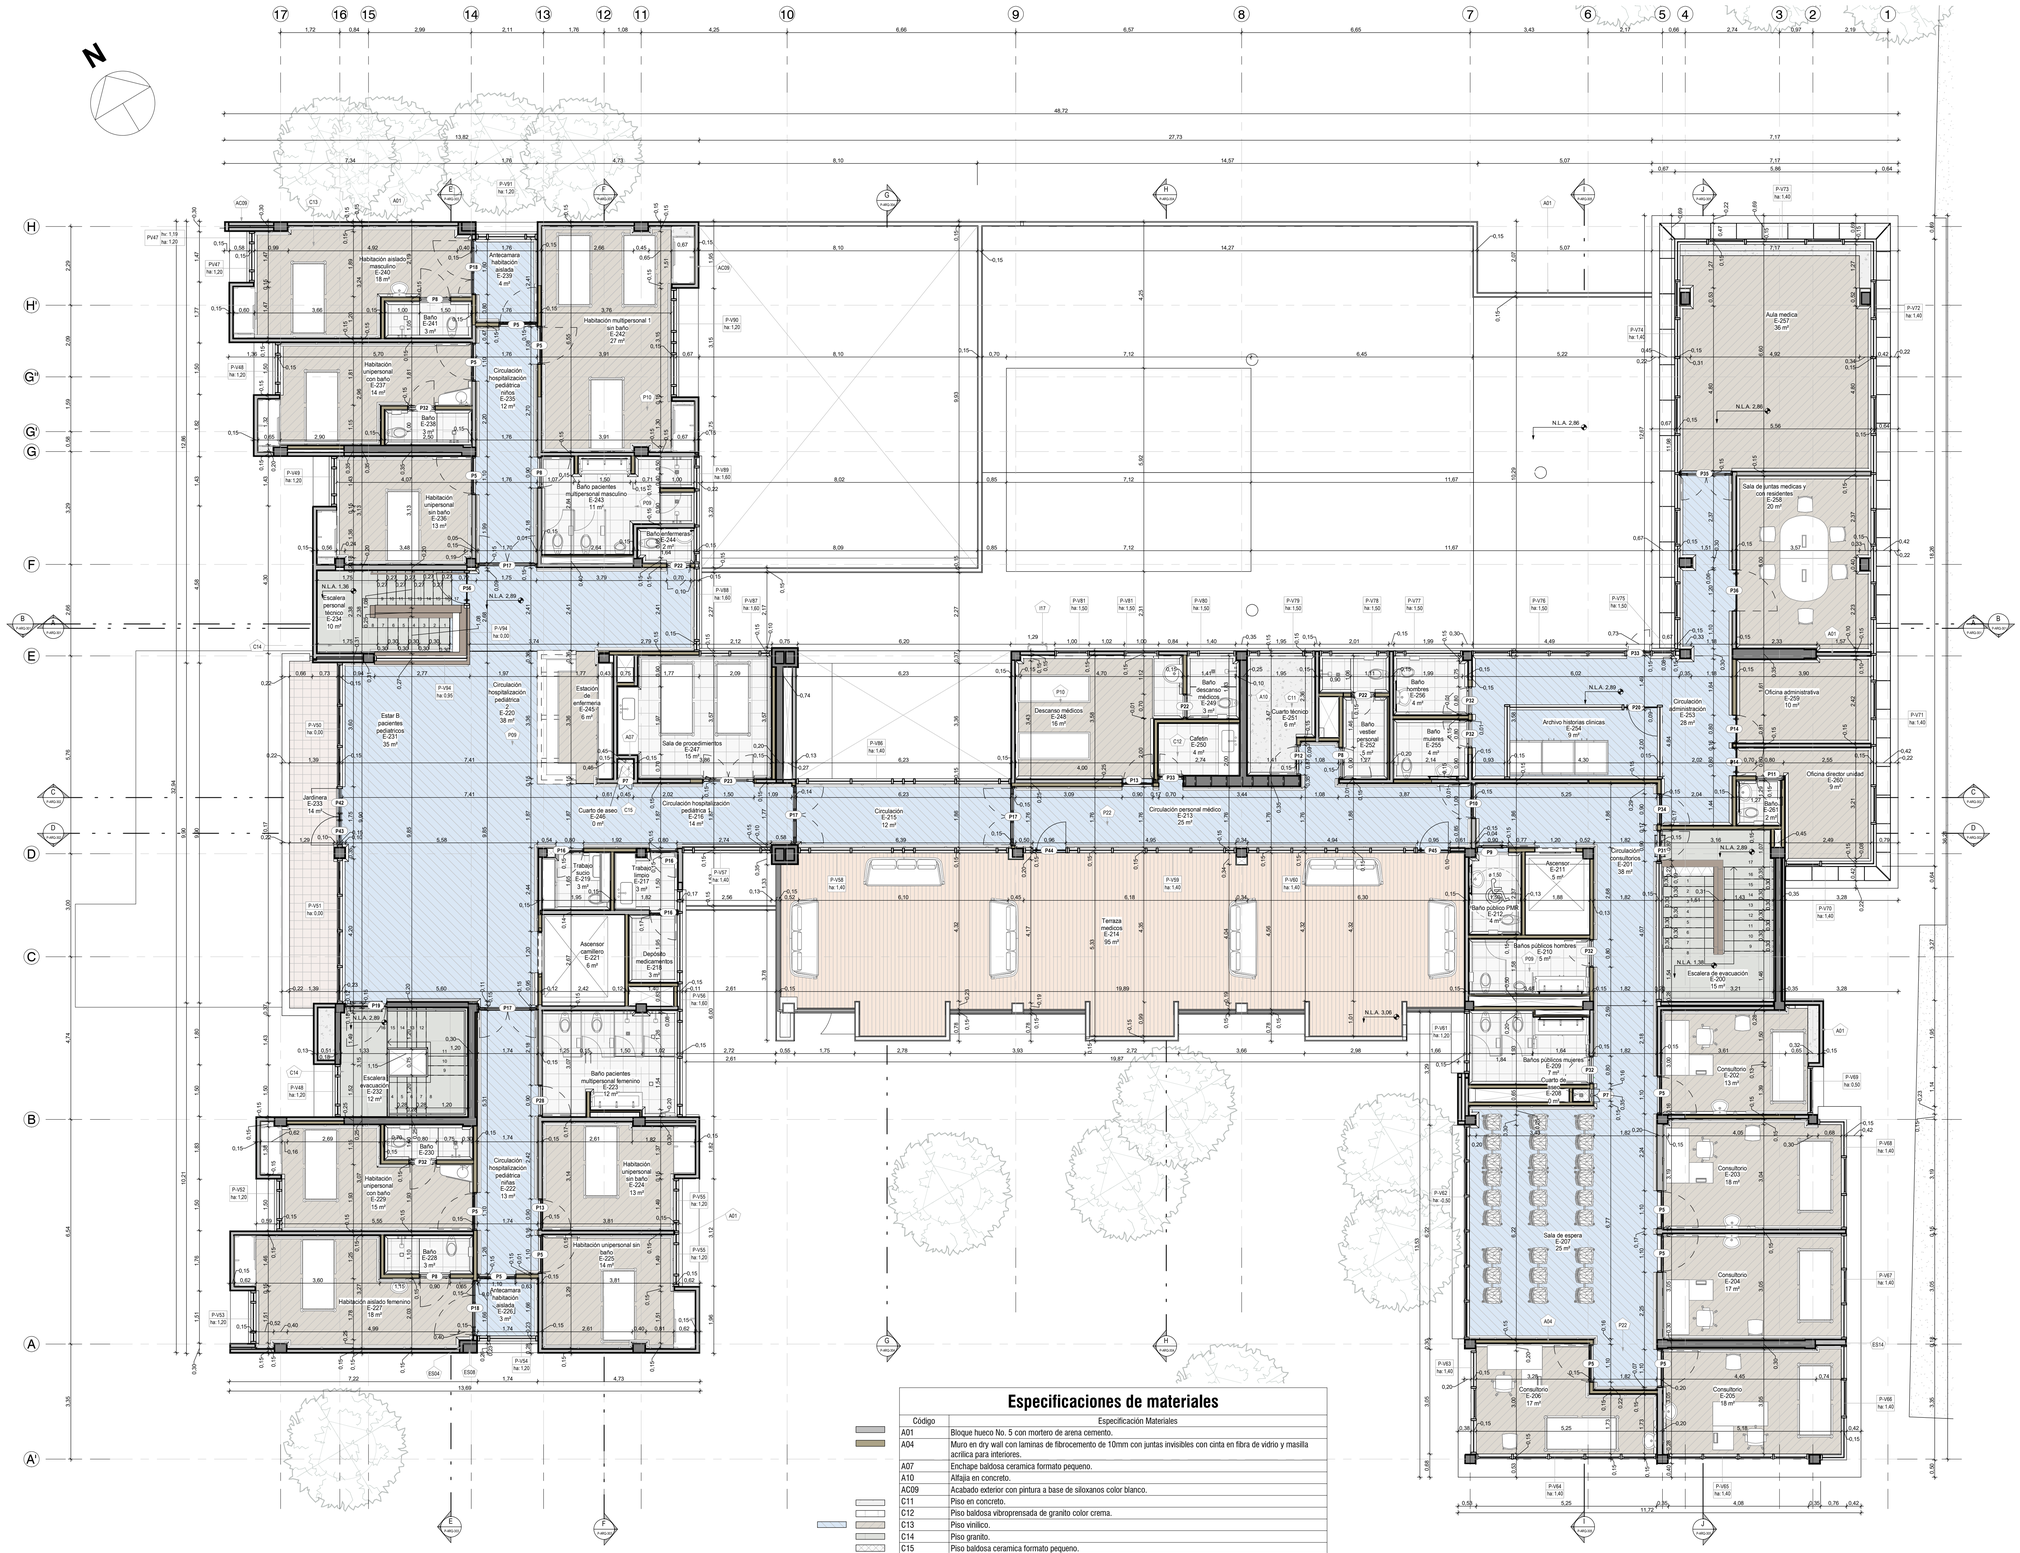

P-Planta General - Nivel 2

ESC: 1 : 75

Especificaciones de materiales

Código	Especificación Materiales
A01	Bloque hueco No. 5 con mortero de arena cemento.
A04	Muro en dry wall con laminas de fibrocemento de 10mm con juntas invisibles con cinta en fibra de vidrio y masilla acrilica para interiores.
A07	Enchape baldosa ceramica formato pequeno.
A10	Alfajia en concreto.
AC09	Acabado exterior con pintura a base de siloxanos color blanco.
C11	Piso en concreto.
C12	Piso baldosa vibroprensada de granito color crema.
C13	Piso vinilico.
C14	Piso granito.
C15	Piso baldosa ceramica formato pequeno.
ES04	Encamisado de columna o viga en concreto de 3000 psi.
ES08	Columna en concreto.
ES14	Muro nuevo en concreto reforzado de 3000 psi.
I17	Adecuacion funcional escalera en estructura metalica tubular con pintura electroestatica color gris oscuro.
P09	Piso en baldosa aglomerada vibroprensada de grano de marmol formato 30x30cm, e=2.4cm. Incluye pegante y boquilla para juntas y pulimiento industrial para acabado final en obra. Color blanco huila.
P10	Piso vinilico o caucho color madera clara beige,crema o similar 3mm.
P22	Piso vinilico o caucho color azul claro o similar 3mm.

CONSECUTIVO No:	DE:	VERSION:
12	86	VC

TIPO DE ESTUDIO:	PLANO No:
P	P-ARQ-109

NOMBRE DE ARCHIVO RVT:	NOMBRE DE ARCHIVO PDF Y DWG:
CHSJD-SME-P-ARQ	CHSJD-SME-P P-ARQ-109-VC


MINISTERIO DE CULTURA

CONSORCIO SSER-SJD

SSER-SJD CONSORCIO
COMPLEJO HOSPITALARIO SAN JUAN DE DIOS

INTERVENTORÍA	MINISTERIO DE CULTURA
DIRECTOR DE INTERVENTORÍA JUAN DIEGO QUINTERO MAT: 25202-32884	MINISTERIO DE CULTURA MAT:

LOCALIZACIÓN GENERAL - GRUPO 3

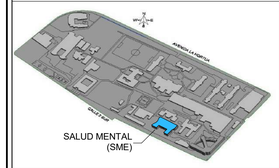

NOTAS

EMITIDO PARA: PROYECTO

CONTROL DE VERSIONES

V	FECHA	OBSERVACIONES
A	06-03-2023	Radicación SIPA
B	23-08-2023	Ajuste de acuerdo a la revisión del Ministerio de Cultura 415-2023
C	18-12-2023	Radicación a curaduría

CONTROL DE FIRMAS

FECHA	PROFESIONAL	FIRMA
18-12-2023	DIRECTOR DE PROYECTO **CLAUDIA BUENO** MAT.: A25121999-52425400	
18-12-2023	COORDINACIÓN DE ESTUDIO **CLAUDIA BUENO** MAT.: A25121999-52425400	
18-12-2023	DIRECTOR/ASESOR DE LA ESPECIALIDAD **DAVID ALFONSO BEDOYA** MAT.: A25892009-80293936	
18-12-2023	COORDINACIÓN GENERAL DE INTERVENTORÍA **MANUELA GIRALDO CANO** MAT.: A25802008	

CONTRATO: 3053 DE 2022 (GRUPO 3)
12 DE AGOSTO DE 2022

OBJETO: REALIZAR LOS ESTUDIOS TÉCNICOS Y PROYECTOS DE RESTAURACIÓN DE LOS EDIFICIOS SALUD MENTAL Y CUNDIFARMA, LOS CUALES HACEN PARTE DEL COMPLEJO HOSPITALARIO SAN JUAN DE DIOS DE BOGOTÁ

EDIFICIO: SALUD MENTAL

DIRECCIÓN: Carrera 10 No 1-59 sur - Bogotá D.C.


CONTIENE: Planta general - Nivel 2

DISEÑÓ:	REVISÓ:	APROBÓ:
David Alfonso	Verificador	Claudia Bueno
DIBUJÓ:	FECHA:	ESCALA:
Catheryn Padilla	18/12/2023	1 : 75

NOMBRE DE ARCHIVO RVT:	NOMBRE DE ARCHIVO PDF Y DWG:
CHSJD-SME-P-ARQ	CHSJD-SME-P-ARQ-109

TIPO DE ESTUDIO:	PLANO No:
P	P-ARQ-109

CONSECUTIVO No:	DE:	VERSIÓN:
12	86	VC

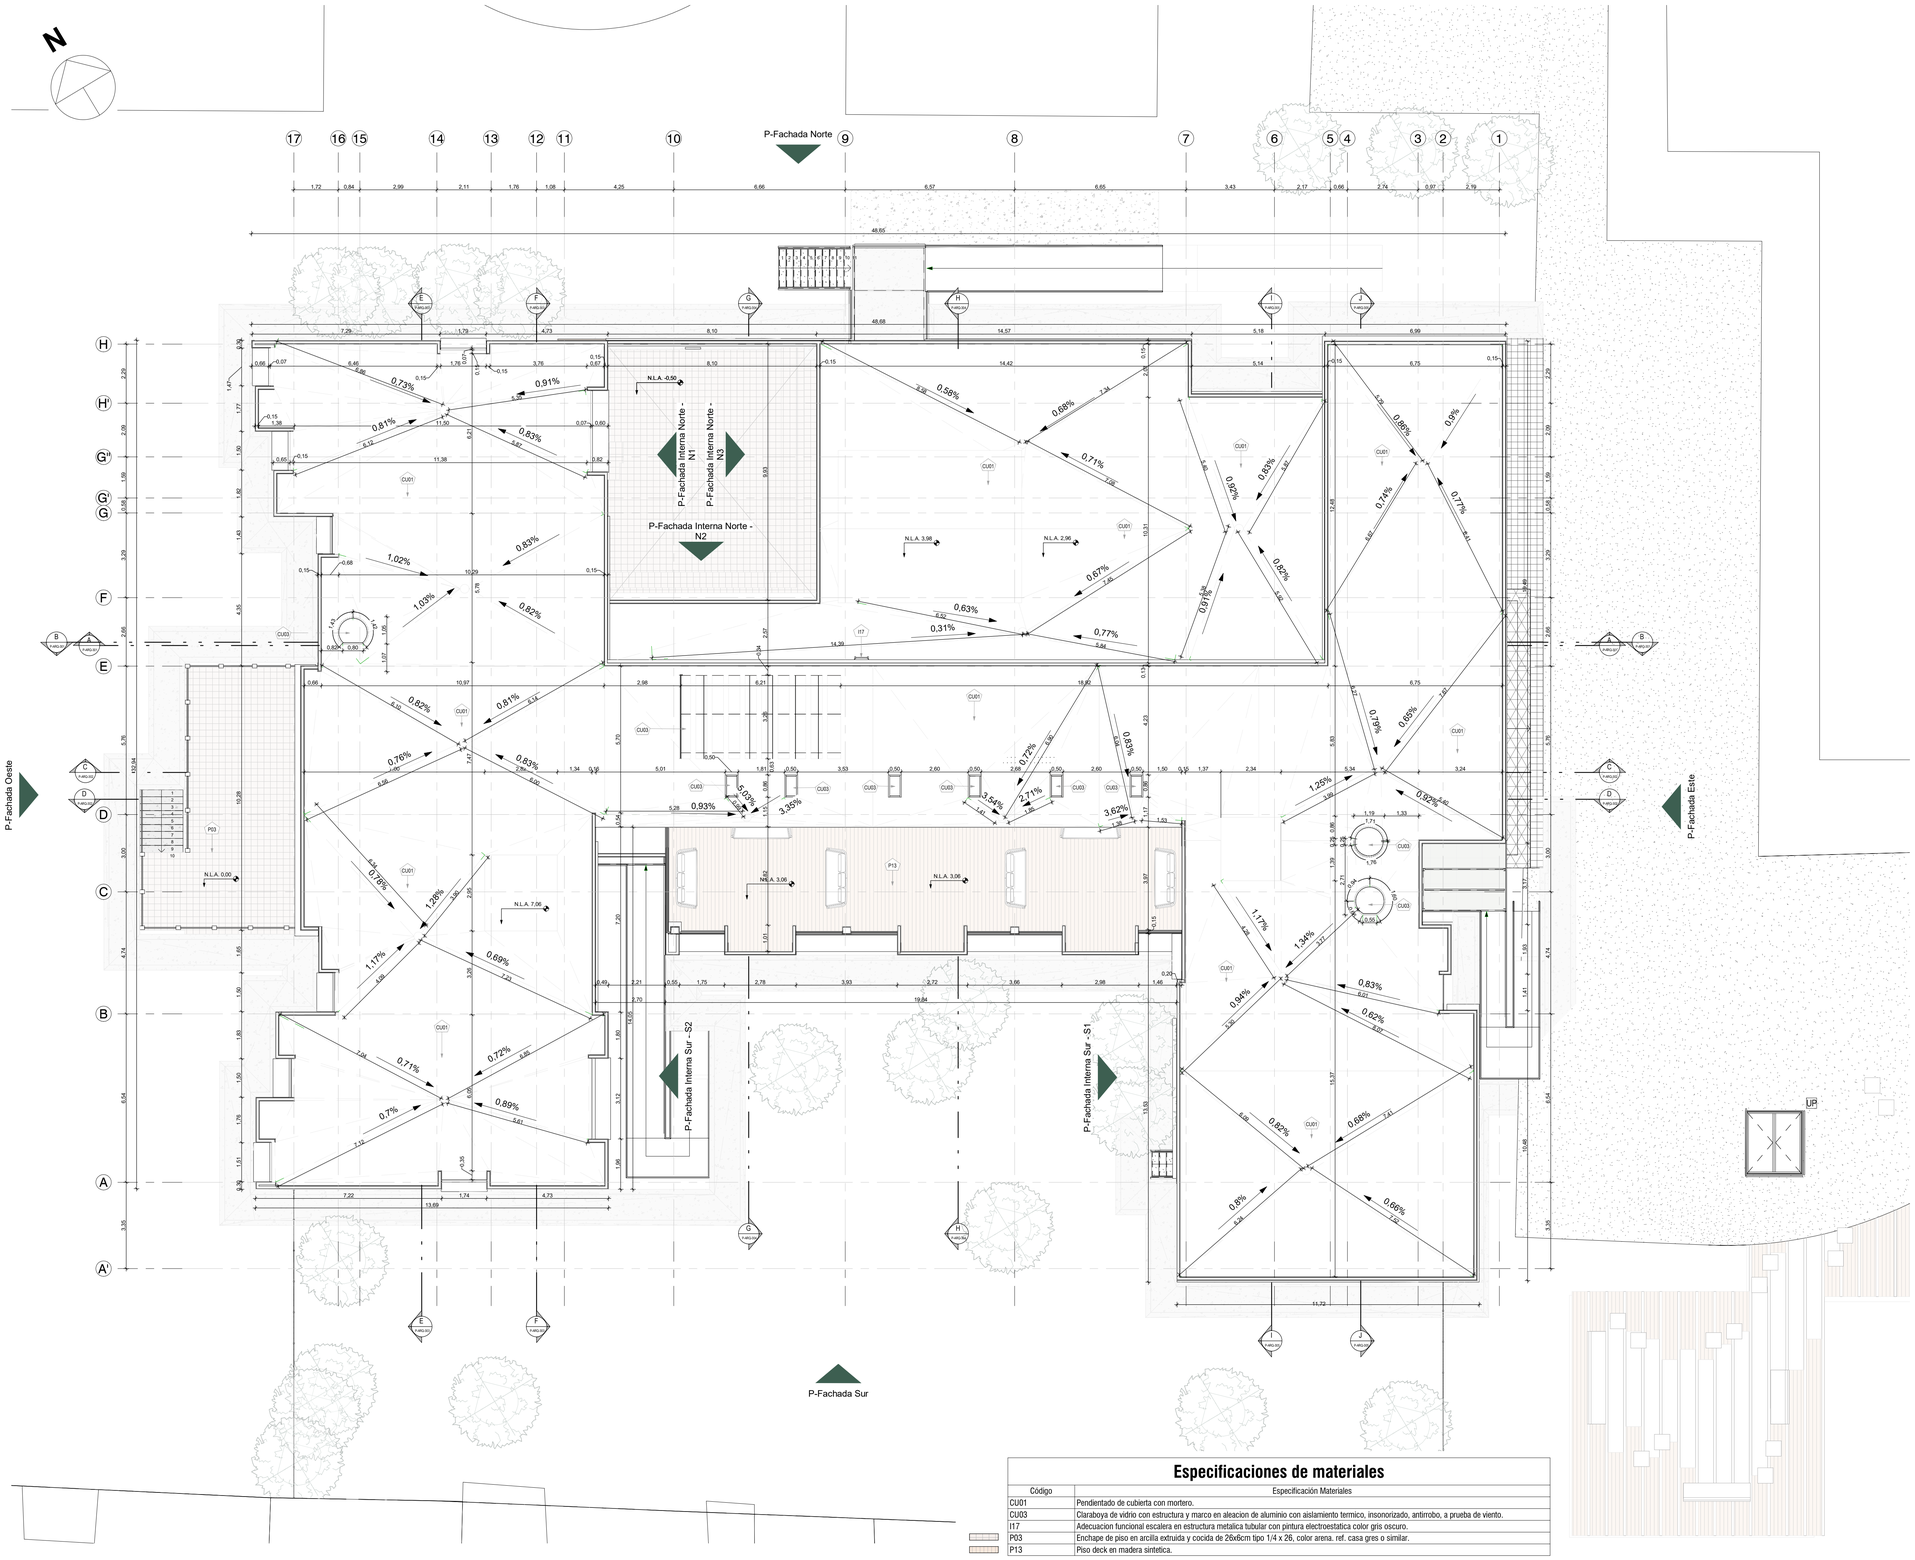

Especificaciones de materiales

Código	Especificación Materiales
CU01	Pendientado de cubierta con mortero.
CU03	Claraboya de vidrio con estructura y marco en aleacion de aluminio con aislamiento termico, insonorizado, antirrobo, a prueba de viento.
I17	Adecuacion funcional escalera en estructura metalica tubular con pintura electroestatica color gris oscuro.
P03	Enchape de piso en arcilla extruida y cocida de 26x6cm tipo 1/4 x 26, color arena. ref. casa gres o similar.
P13	Piso deck en madera sintetica.

P-Planta General - Cubiertas

ESC 1 : 100

CONSECUTIVO No: 13	DE: 86	VERSIÓN: VC
TIPO DE ESTUDIO: P	PLANO No: P-ARQ-110	
NOMBRE DE ARCHIVO RVT: CHSJD-SME-P-ARQ	NOMBRE DE ARCHIVO PDF Y DWG: CHSJD-SME-P P-ARQ-110-VC	


MINISTERIO DE CULTURA

CONSORCIO SSER-SJD

SSER-SJD CONSORCIO
COMPLEJO HOSPITALARIO SAN JUAN DE DIOS

INTERVENTORÍA	MINISTERIO DE CULTURA
DIRECTOR DE INTERVENTORÍA JUAN DIEGO QUINTERO MAT: 25202-32884	MINISTERIO DE CULTURA MAT:

LOCALIZACIÓN GENERAL - GRUPO 3

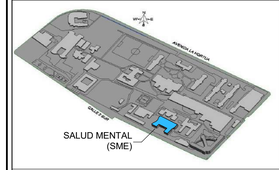

NOTAS

EMITIDO PARA: PROYECTO

CONTROL DE VERSIONES

V	FECHA	OBSERVACIONES
A	06-03-2023	Radicación SIPA
B	23-08-2023	Ajuste de acuerdo a la revisión del Ministerio de Cultura 415-2023
C	18-12-2023	Radicación a curaduría

CONTROL DE FIRMAS

FECHA	PROFESIONAL	FIRMA
18-12-2023	ARQUITECTO DE APOYO **CLAUDIA BUENO** MAT.: A25121999-52425400	
18-12-2023	COORDINADOR DE PROYECTO **CLAUDIA BUENO** MAT.: A25121999-52425400	
18-12-2023	COORDINADOR DE LA ESPECIALIDAD **DAVID ALFONSO BEDOYA** MAT.: A25892009-85259308	
18-12-2023	COORDINADOR DE ARQUITECTURA **MANUELA GIRALDO CANO** MAT.: A25802008	

CONTRATO:
3053 DE 2022 (GRUPO 3)
12 DE AGOSTO DE 2022

OBJETO:
REALIZAR LOS ESTUDIOS TÉCNICOS Y PROYECTOS DE RESTAURACIÓN DE LOS EDIFICIOS SALUD MENTAL Y CUNDIFARMA, LOS CUALES HACEN PARTE DEL COMPLEJO HOSPITALARIO SAN JUAN DE DIOS DE BOGOTÁ


EDIFICIO: **SALUD MENTAL**

DIRECCIÓN: **Carrera 10 No 1-59 sur - Bogotá D.C.**

CONTIENE: Planta general - Cubierta

DISEÑÓ:	REVISÓ:	APROBÓ:
David Alfonso	Verificador	Claudia Bueno
DIBUJÓ: Catheryn Padilla	FECHA: 18/12/2023	ESCALA: Como se indica

NOMBRE DE ARCHIVO RVT: CHSJD-SME-P-ARQ	NOMBRE DE ARCHIVO PDF Y DWG: CHSJD-SME-P-ARQ-110
TIPO DE ESTUDIO: P	PLANO No: P-ARQ-110
CONSECUTIVO No: 13	DE: 86 / VERSIÓN: VC

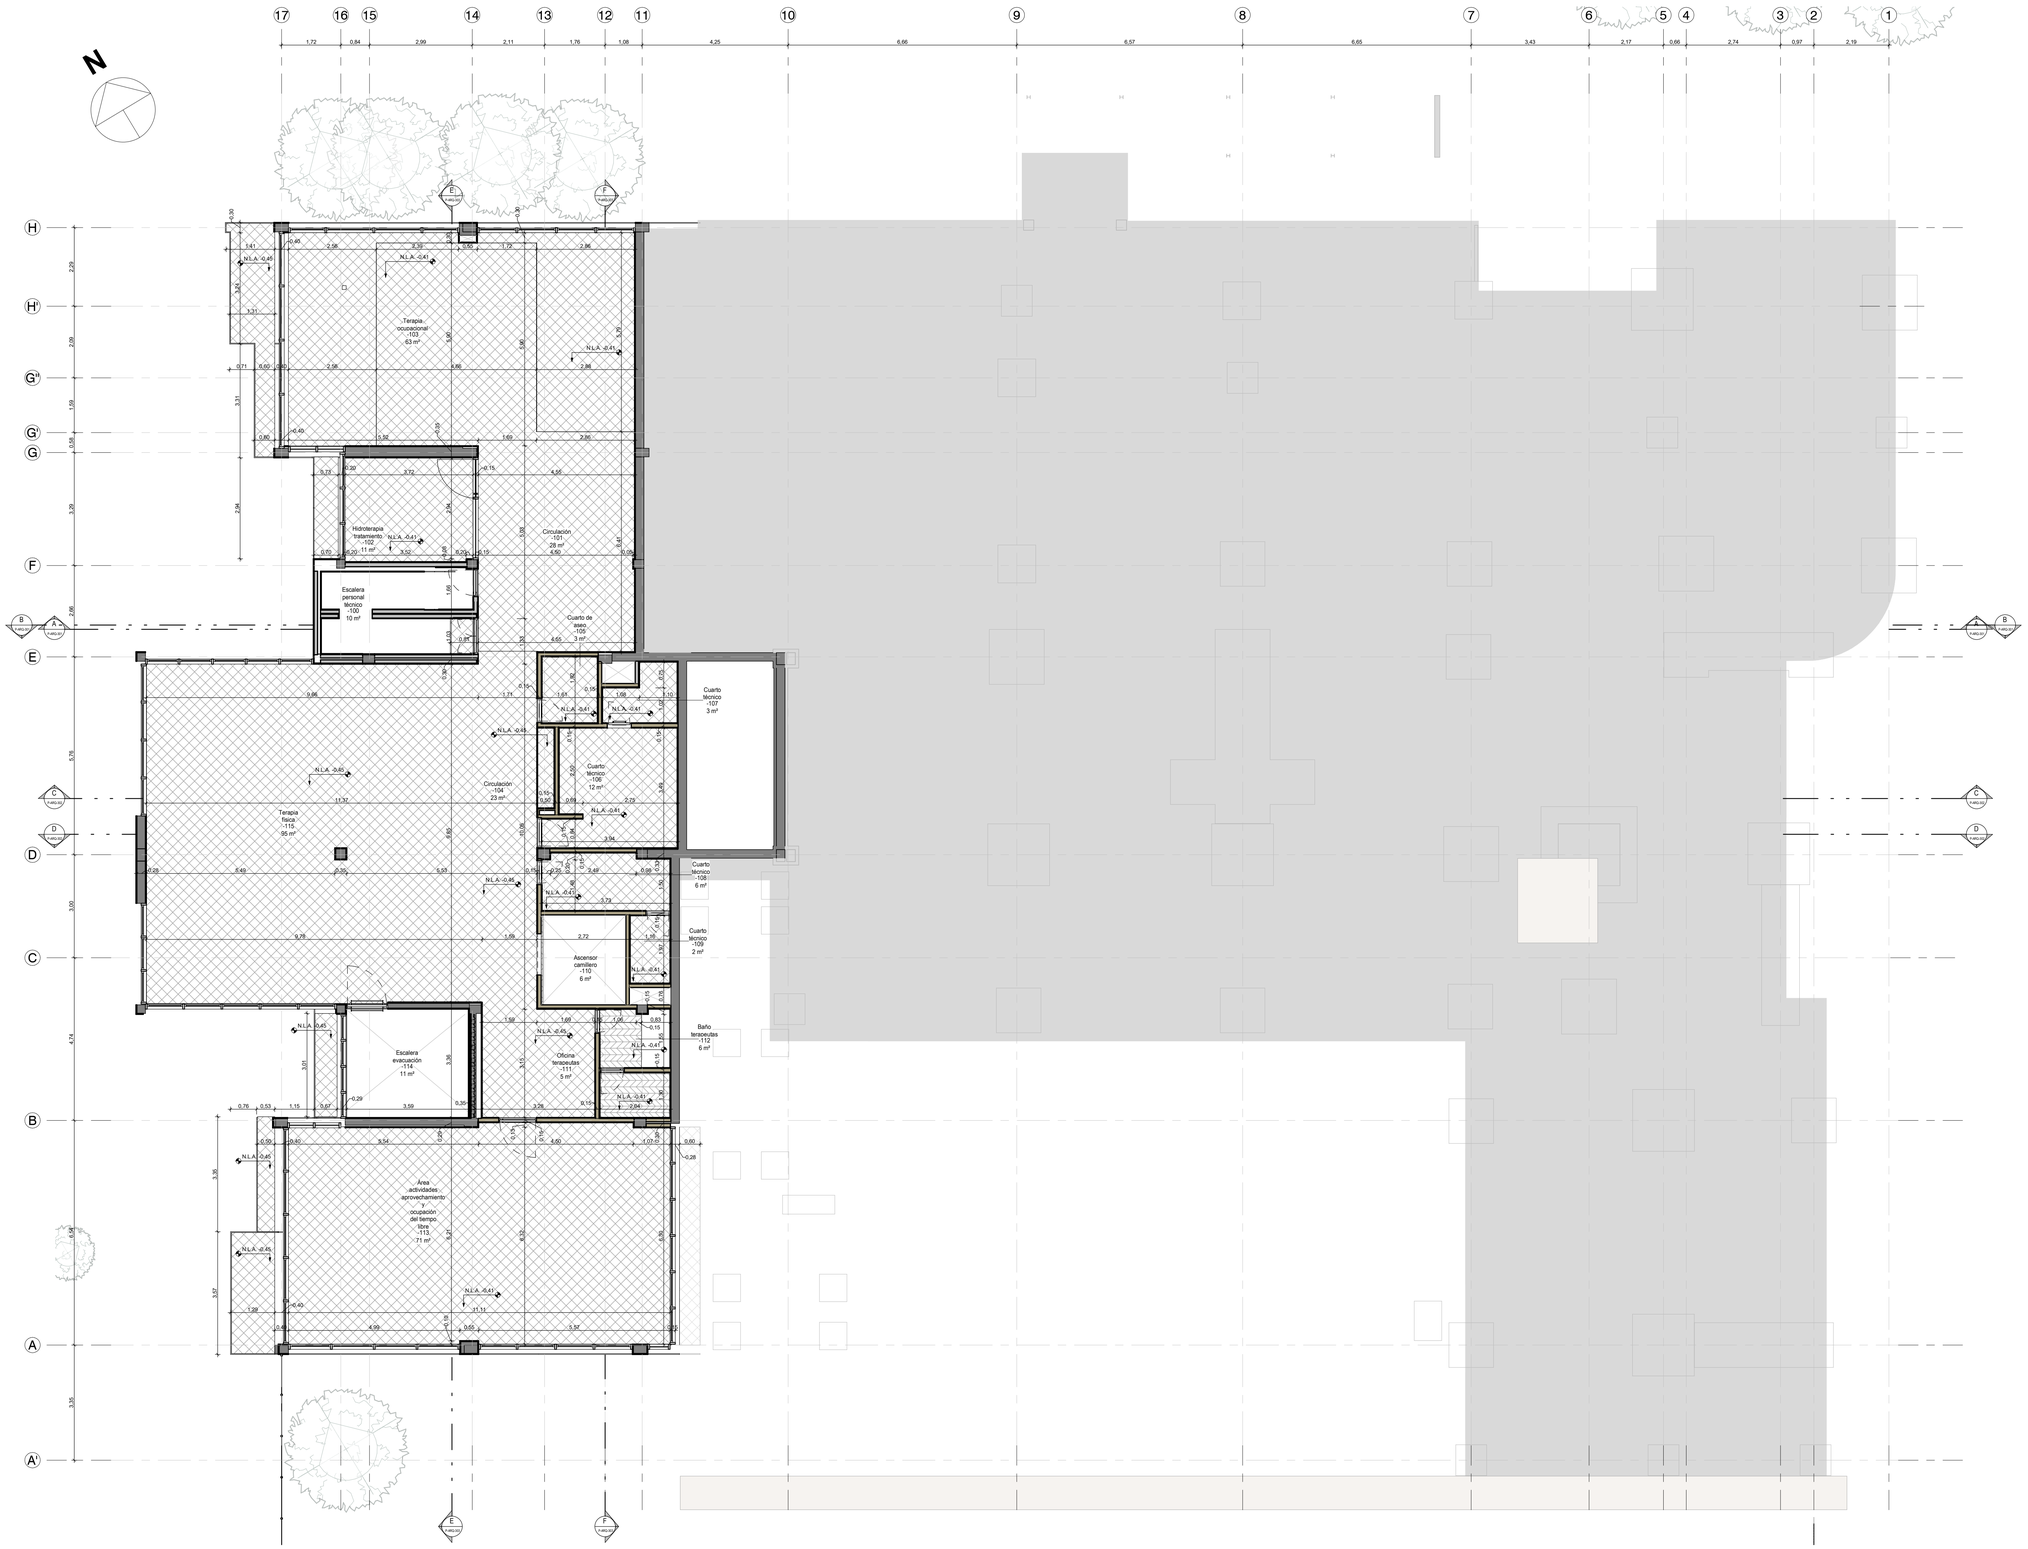

P-Planta Cielo raso-Semisótano

ESCl : 75

CONVENCIONES

- CIELO RASO EN SUPER BOARD
- CIELO RASO DRYWALL RESISTENTE A HUMEDAD

- DETECTOR DE HUMO TECHO.
- ROCIADORES.
- LUMINARIAS PANEL LED 40W 60 X 60 CM.
- CAMARA MINIDOMO.
- SIRENA DE EVACUACIÓN CON LUZ ESTROBOSCOPICA EN PARED.
- MODULO MONITOR.
- DETECTOR DE APERTURA.
- CAMARA IP FIJA TIPO BULLET 90°.
- LUZ ESTROBOSCOPICA EN TECHO.
- VALVULA MARIPOSA RCI D 110.
- VALVULA REDUCTORA DE PRESIÓN (4 10 IN).
- SENSOR DE FLUJO YAV-40 A II.
- VALVULA VICTAULIC-FP-SERIES 717 CHECK.
- SALIDA VALVULA WATTS 405 NRS RW.
- PANEL LED REDONDO 12W.
- LUMINARIA 24W.
- DISTRIBUIDOR ELECTRICO.
- LUZ EXTERNA (3000K 7W 24 VDC).

CONSECUTIVO No: 14 | DE: 86 | VERSIÓN: VC

NOMBRE DE ARCHIVO RVT: CHSJD-SME-P-ARQ | NOMBRE DE ARCHIVO PDF Y DWG: CHSJD-SME-P P-ARQ-111-VC

TIPO DE ESTUDIO: P | PLANO No: P-ARQ-111


MINISTERIO DE CULTURA

CONSORCIO SSER-SJD

SSER-SJD CONSORCIO
COMPLEJO HOSPITALARIO SAN JUAN DE DIOS

INTERVENTORÍA	MINISTERIO DE CULTURA
DIRECTOR DE INTERVENTORÍA JUAN DIEGO QUINTERO MAT: 25202-32884	MINISTERIO DE CULTURA MAT:

LOCALIZACIÓN GENERAL - GRUPO 3

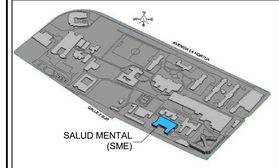

SALUD MENTAL (SME)

NOTAS

EMITIDO PARA: PROYECTO

CONTROL DE VERSIONES

V	FECHA	OBSERVACIONES
A	06-03-2023	Radicación SIPA
B	23-08-2023	Ajuste de acuerdo a la revisión del Ministerio de Cultura 415-2023
C	18-12-2023	Radicación a curaduría

CONTROL DE FIRMAS

FECHA	PROFESIONAL	FIRMA
18-12-2023	DIRECTOR DE PROYECTO **CLAUDIA BUENO** MAT.: A25121999-52425400	
18-12-2023	COORDINADOR DE EDIFICIO **CLAUDIA BUENO** MAT.: A25121999-52425400	
18-12-2023	DIRECTOR/REVISOR DE LA ESPECIALIDAD **DAVID ALFONSO BEDOYA** MAT.: A25892009-80259308	
18-12-2023	COORDINADOR GENERAL DE INTERVENTORÍA **MANUELA GIRALDO CANO** MAT.: A25802008	

CONTRATO: 3053 DE 2022 (GRUPO 3)
12 DE AGOSTO DE 2022

OBJETO: REALIZAR LOS ESTUDIOS TÉCNICOS Y PROYECTOS DE RESTAURACIÓN DE LOS EDIFICIOS SALUD MENTAL Y CUNDIFARMA, LOS CUALES HACEN PARTE DEL COMPLEJO HOSPITALARIO SAN JUAN DE DIOS DE BOGOTÁ

EDIFICIO: SALUD MENTAL

DIRECCIÓN: Carrera 10 No 1-59 sur - Bogotá D.C.


CONTIENE: Planta cielo raso reflejado - Semisótano

DISEÑÓ: David Alfonso	REVISÓ: Verificador	APROBÓ: Claudia Bueno
DIBUJÓ: Catheryn Padilla	FECHA: 18/12/2023	ESCALA: 1 : 75

NOMBRE DE ARCHIVO RVT:	NOMBRE DE ARCHIVO DE PDF Y DWG:
CHSJD-SME-P-ARQ	CHSJD-SME-P-ARQ-111

TIPO DE ESTUDIO:	PLANO No:
P	P-ARQ-111

CONSECUTIVO No:	DE:	VERSIÓN:
14	86	VC

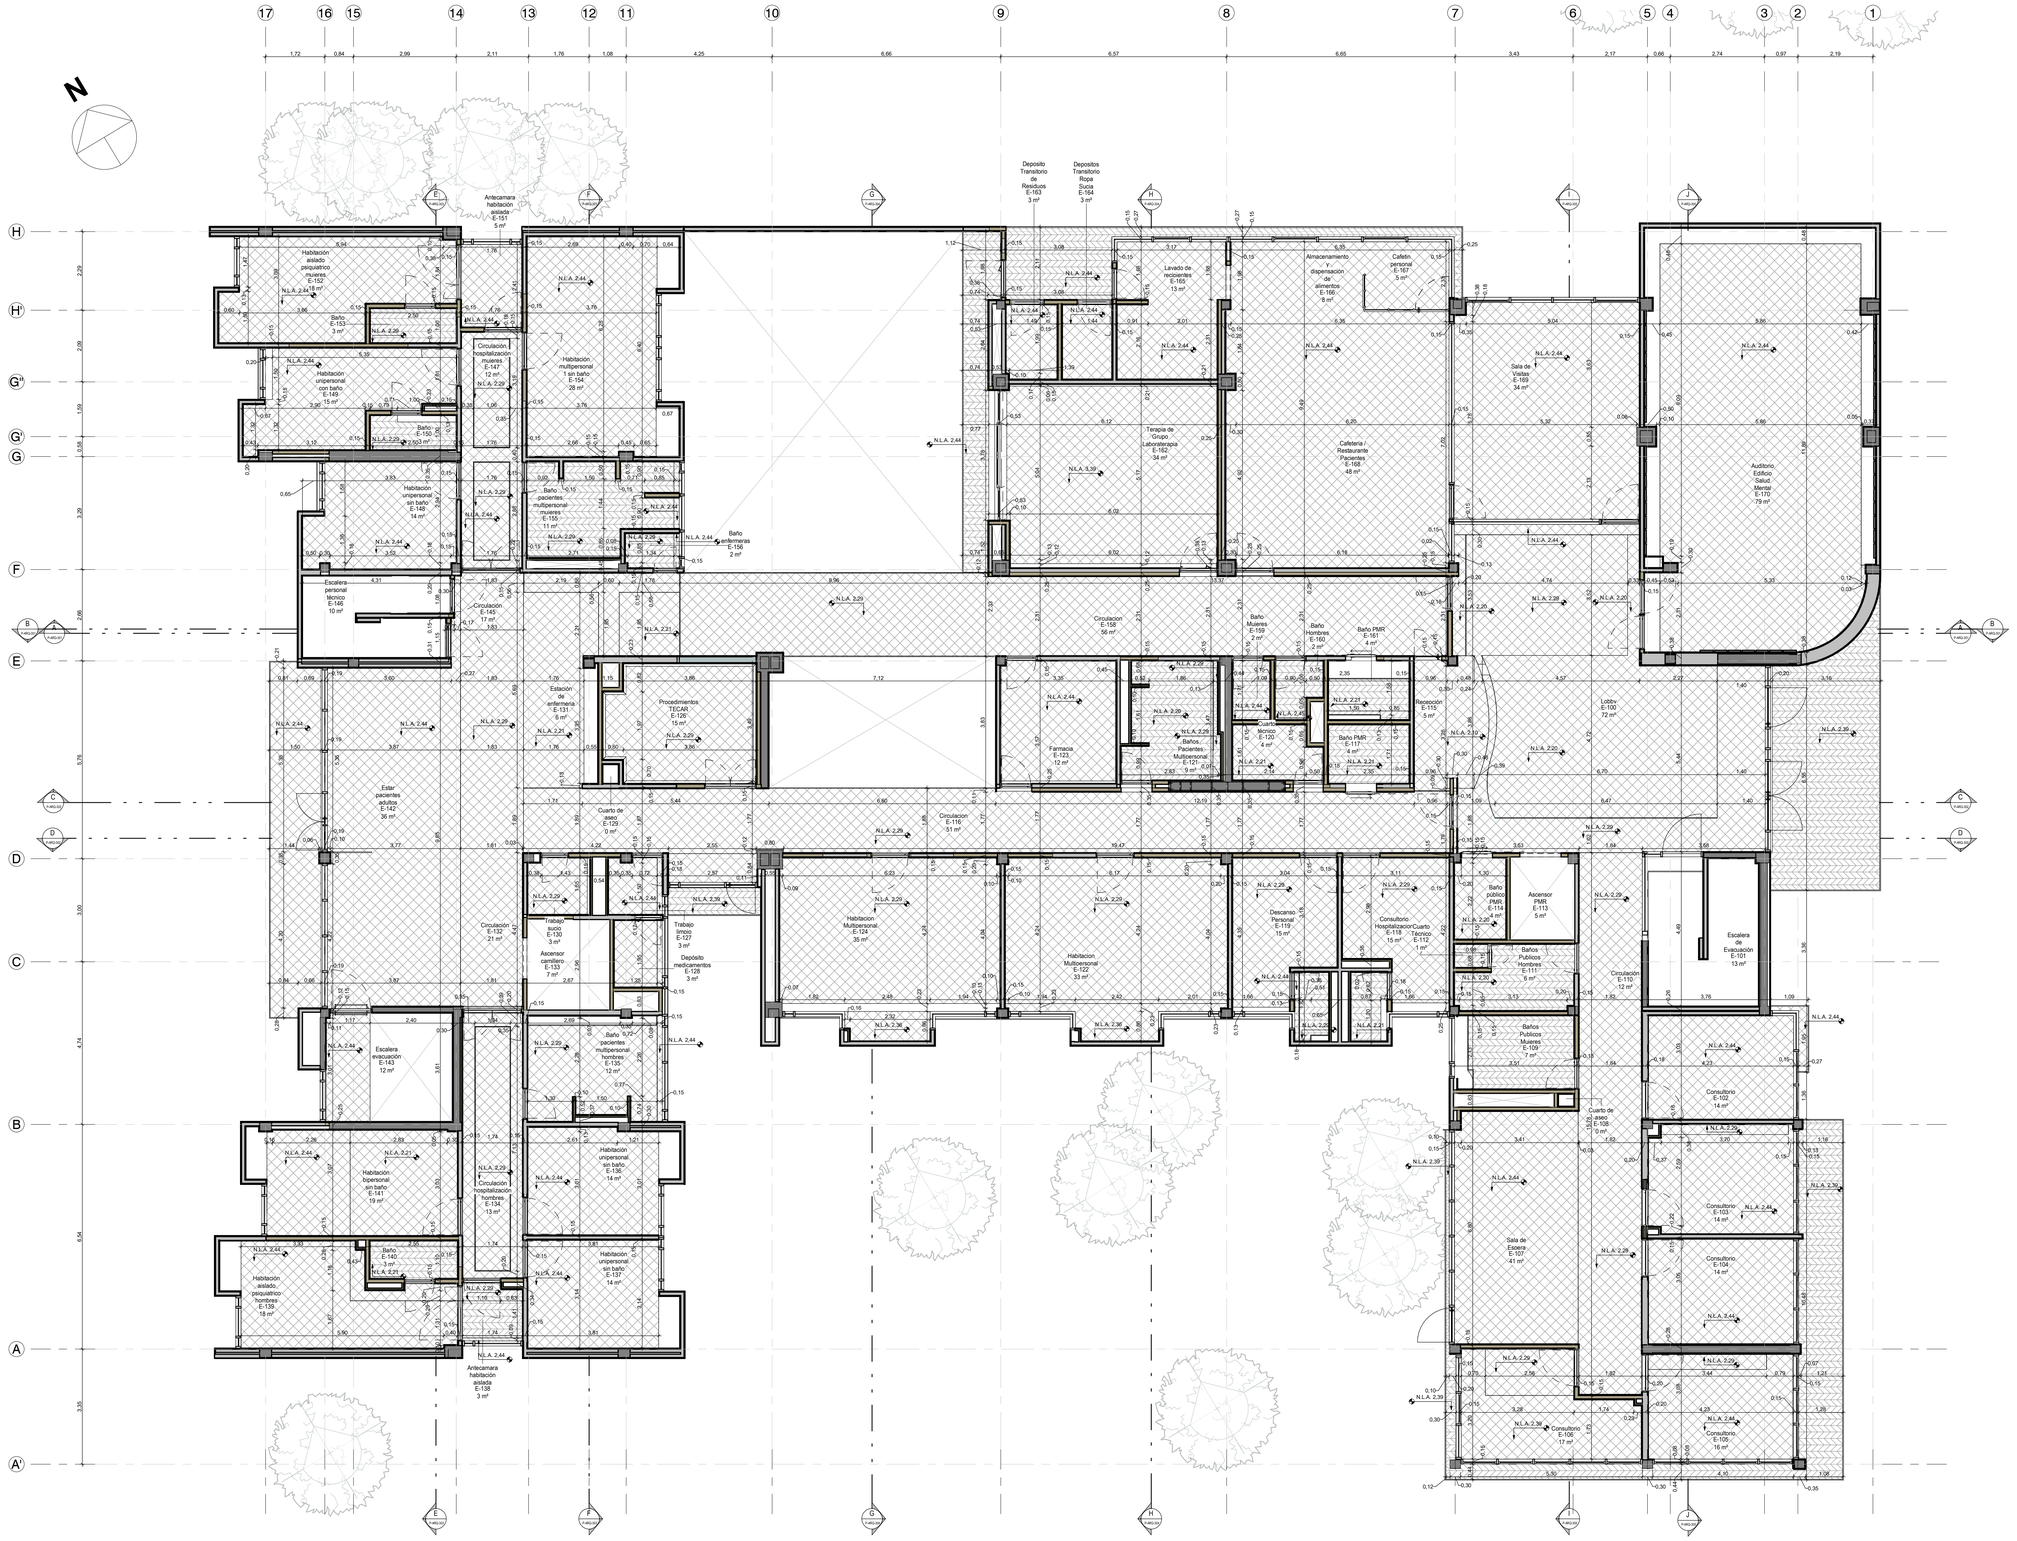

P-Planta Cielo raso-Nivel 1

ESCl : 75

DETECTOR DE HUMO TECHO. · SIRENA DE EVACUACIÓN CON LUZ ESTROBOSCOPICA EN PARED. · LUZ ESTROBOSCOPICA EN TECHO. · VALVULA VICTAULIC-FP-SERIES 717 CHECK. · DISTRIBUIDOR ELECTRICO. · R/F DETECTOR TERMICO -PUNTO-R-F-2017.

ROCIADORES. · MODULO MONITOR. · VALVULA MARIPOSA RCI D 110. · SALIDA VALVULA WATTS 405 NRS RW. · LUZ EXTERNA (3000K 7W 24 VDC). · RETENEDOR MAGNETICO.

LUMINARIAS PANEL LED 40W 60 X 60 CM. · DETECTOR DE APERTURA. · VALVULA REDUCTORA DE PRESIÓN (4 10 IN). · PANEL LED REDONDO 12W. · CAMARA IP FIJA PARA EXTERIORES CON HOUSIN Y LENTE VARIFOCAL.

CAMARA MINIDOMO. · CAMARA IP FIJA TIPO BULLET 90°. · SENSOR DE FLUJO YAV-40 A II. · LUMINARIA 24W. · LUMINARIA DE EMERGENCIA Y SEGURIDAD.

CONVENCIONES

CIELO RASO EN SUPER BOARD

CIELO RASO DRYWALL RESISTENTE A HUMEDAD

CONSECUTIVO No:	DE:	VERSION:
15	86	VC

TIPO DE ESTUDIO	PLANO No:
P	P-ARQ-112

NOMBRE DE ARCHIVO RVT:	NOMBRE DE ARCHIVO PDF Y DWG:
CHSJD-SME-P-ARQ	CHSJD-SME-P P-ARQ-112-VC

MINISTERIO DE CULTURA

CONSORCIO SSER-SJD

SSER-SJD CONSORCIO
COMPLEJO HOSPITALARIO SAN JUAN DE DIOS

INTERVENTORÍA	MINISTERIO DE CULTURA
DIRECTOR DE INTERVENTORÍA JUAN DIEGO QUINTERO MAT: 25202-32884	MINISTERIO DE CULTURA MAT:

LOCALIZACIÓN GENERAL - GRUPO 3



NOTAS

EMITIDO PARA: PROYECTO

CONTROL DE VERSIONES

V	FECHA	OBSERVACIONES
A	06-03-2023	Radicación SIPA
B	23-08-2023	Ajuste de acuerdo a la revisión del Ministerio de Cultura 415-2023
C	18-12-2023	Radicación a curaduría

CONTROL DE FIRMAS

FECHA	PROFESIONAL	FIRMA
18-12-2023	DIRECTOR DE PROYECTO **CLAUDIA BUENO** MAT.: A25121999-52425400	
18-12-2023	COORDINADOR DE EDIFICIO **CLAUDIA BUENO** MAT.: A25121999-52425400	
18-12-2023	DIRECTOR/ENCARGADO DE LA LICENCIA DAD **DAVID ALFONSO BEDOYA** MAT.: A25992009-80209308	
18-12-2023	COORDINADORA GENERAL DE INTERVENTORÍA **MANUELA GIRALDO CANO** MAT.: A25802008	

CONTRATO: 3053 DE 2022 (GRUPO 3)
12 DE AGOSTO DE 2022

OBJETO: REALIZAR LOS ESTUDIOS TÉCNICOS Y PROYECTOS DE RESTAURACIÓN DE LOS EDIFICIOS SALUD MENTAL Y CUNDIFARMA, LOS CUALES HACEN PARTE DEL COMPLEJO HOSPITALARIO SAN JUAN DE DIOS DE BOGOTÁ

EDIFICIO: SALUD MENTAL

DIRECCIÓN: Carrera 10 No 1-59 sur - Bogotá D.C.


CONTIENE: Planta cielo raso reflejado - Nivel 1

DISEÑÓ:	REVISÓ:	APROBÓ:
David Alfonso	Verificador	Claudia Bueno
DIBUJÓ:	FECHA:	ESCALA:
Catheryn Padilla	18/12/2023	1 : 75

NOMBRE DE ARCHIVO RVT:	NOMBRE DE ARCHIVO PDF Y DWG:
CHSJD-SME-P-ARQ	CHSJD-SME-P-ARQ-112

TIPO DE ESTUDIO:	PLANO No:
P	P-ARQ-112

CONSECUTIVO No:	DE:	VERSIÓN:
15	86	VC

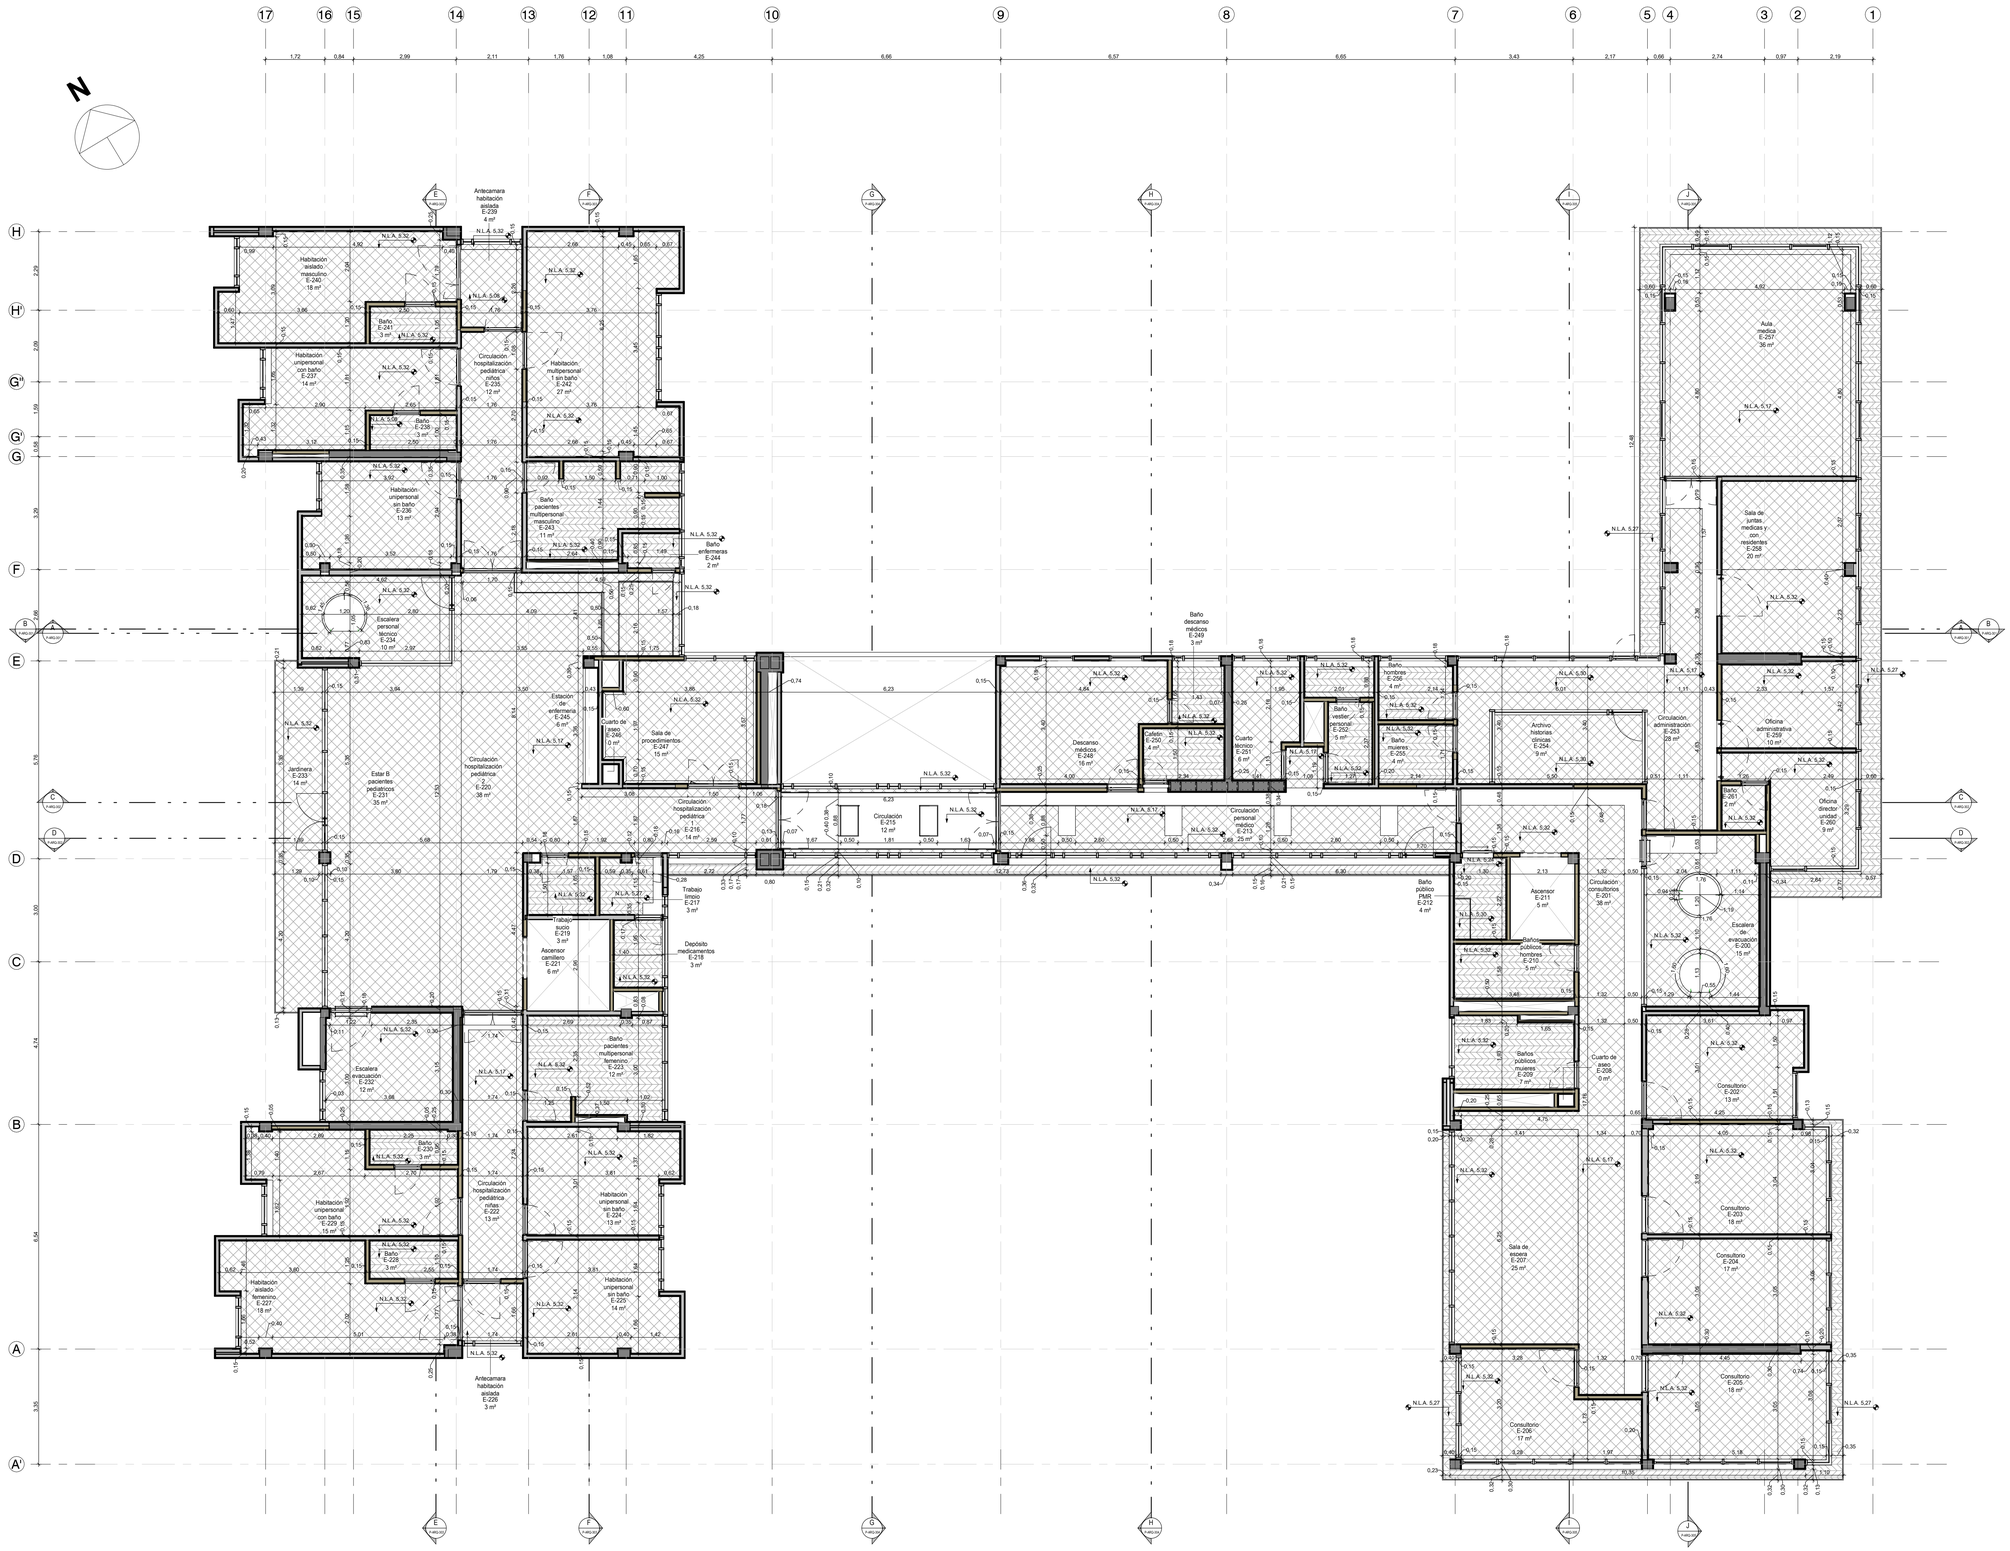

P-Planta Cielo raso-Nivel 2

ESC1 : 75

DETECTOR DE HUMO TECHO.	SIRENA DE EVACUACIÓN CON LUZ ESTROBOSCÓPICA EN PARED.	LUZ ESTROBOSCOPICA EN TECHO.	VALVULA VICTAULIC-FP-SERIES 717 CHECK.
ROCIADORES.	MODULO MONITOR.	VALVULA MARIPOSA RCI D 110.	SALIDA VALVULA WATTS 405 NRS RW.
LUMINARIAS PANEL LED 40W 60 X 60 CM.	DETECTOR DE APERTURA.	VALVULA REDUCTORA DE PRESIÓN (4 10 IN).	PANEL LED REDONDO 12W.
CAMARA MINIDOMO.	CAMARA IP FIJA TIPO BULLET 90°.	SENSOR DE FLUJO YAV-40 A II.	LUMINARIA 24W.

DISTRIBUIDOR ELECTRICO.	R/F DETECTOR TERMICO -PUNTO-R-F-2017.		
LUZ EXTERNA (3000K 7W 24 VDC).	RETENEDOR MAGNETICO.		
CAMARA IP FIJA PARA EXTERIORES CON HOUSIN Y LENTE VARIFOCAL.	AOM MODULO DE CONTROL (AOM) 2017.		
LUMINARIA DE EMERGENCIA Y SEGURIDAD.			

CONVENCIONES

- CIELO RASO EN SUPER BOARD
- CIELO RASO DRYWALL RESISTENTE A HUMEDAD

CONSECUTIVO No: 16	DE: 86	VERSION: VC	
TIPO DE ESTUDIO: P	PLANO No: P-ARQ-113		
NOMBRE DE ARCHIVO RVT: CHSJD-SME-P-ARQ	NOMBRE DE ARCHIVO PDF Y DWG: CHSJD-SME-P P-ARQ-113-VC		


MINISTERIO DE CULTURA

CONSORCIO SSER-SJD

SSER-SJD CONSORCIO
COMPLEJO HOSPITALARIO SAN JUAN DE DIOS

INTERVENTORÍA	MINISTERIO DE CULTURA
DIRECTOR DE INTERVENTORÍA JUAN DIEGO QUINTERO MAT: 25202-32884	MINISTERIO DE CULTURA MAT:

LOCALIZACIÓN GENERAL - GRUPO 3

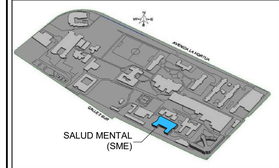

NOTAS

EMITIDO PARA: PROYECTO

CONTROL DE VERSIONES

V	FECHA	OBSERVACIONES
A	06-03-2023	Radicación SIPA
B	23-08-2023	Ajuste de acuerdo a la revisión del Ministerio de Cultura 415-2023
C	18-12-2023	Radicación a curaduría

CONTROL DE FIRMAS

FECHA	PROFESIONAL	FIRMA
18-12-2023	DIRECTOR DE INTERVENTORÍA **CLAUDIA BUENO** MAT.: A25121999-52425400	
18-12-2023	DIRECTOR DE DISEÑO **CLAUDIA BUENO** MAT.: A25121999-52425400	
18-12-2023	DIRECTOR DE INTERVENTORÍA **DAVID ALFONSO BEDOYA** MAT.: A25892009-80259308	
18-12-2023	COORDINADORA DE INTERVENTORÍA **MANUELA GIRALDO CANO** MAT.: A25802008	

CONTRATO: 3053 DE 2022 (GRUPO 3) 12 DE AGOSTO DE 2022

OBJETO: REALIZAR LOS ESTUDIOS TÉCNICOS Y PROYECTOS DE RESTAURACIÓN DE LOS EDIFICIOS SALUD MENTAL Y CUNDIFARMA, LOS CUALES HACEN PARTE DEL COMPLEJO HOSPITALARIO SAN JUAN DE DIOS DE BOGOTÁ

EDIFICIO: SALUD MENTAL

DIRECCIÓN: Carrera 10 No 1-59 sur - Bogotá D.C.

CONTIENE: Planta cielo raso reflejado - Nivel 2

DISEÑÓ:	REVISÓ:	APROBÓ:
David Alfonso	Verificador	Claudia Bueno
DIBUJÓ: Catheryn Padilla	FECHA: 18/12/2023	ESCALA: 1 : 75

NOMBRE DE ARCHIVO RVT: CHSJD-SME-P-ARQ	NOMBRE DE ARCHIVO PDF Y DWG: CHSJD-SME-P-ARQ-113
TIPO DE ESTUDIO: P	PLANO No: P-ARQ-113
CONSECUTIVO No: 16	DE: 86
VERSIÓN: VC	