
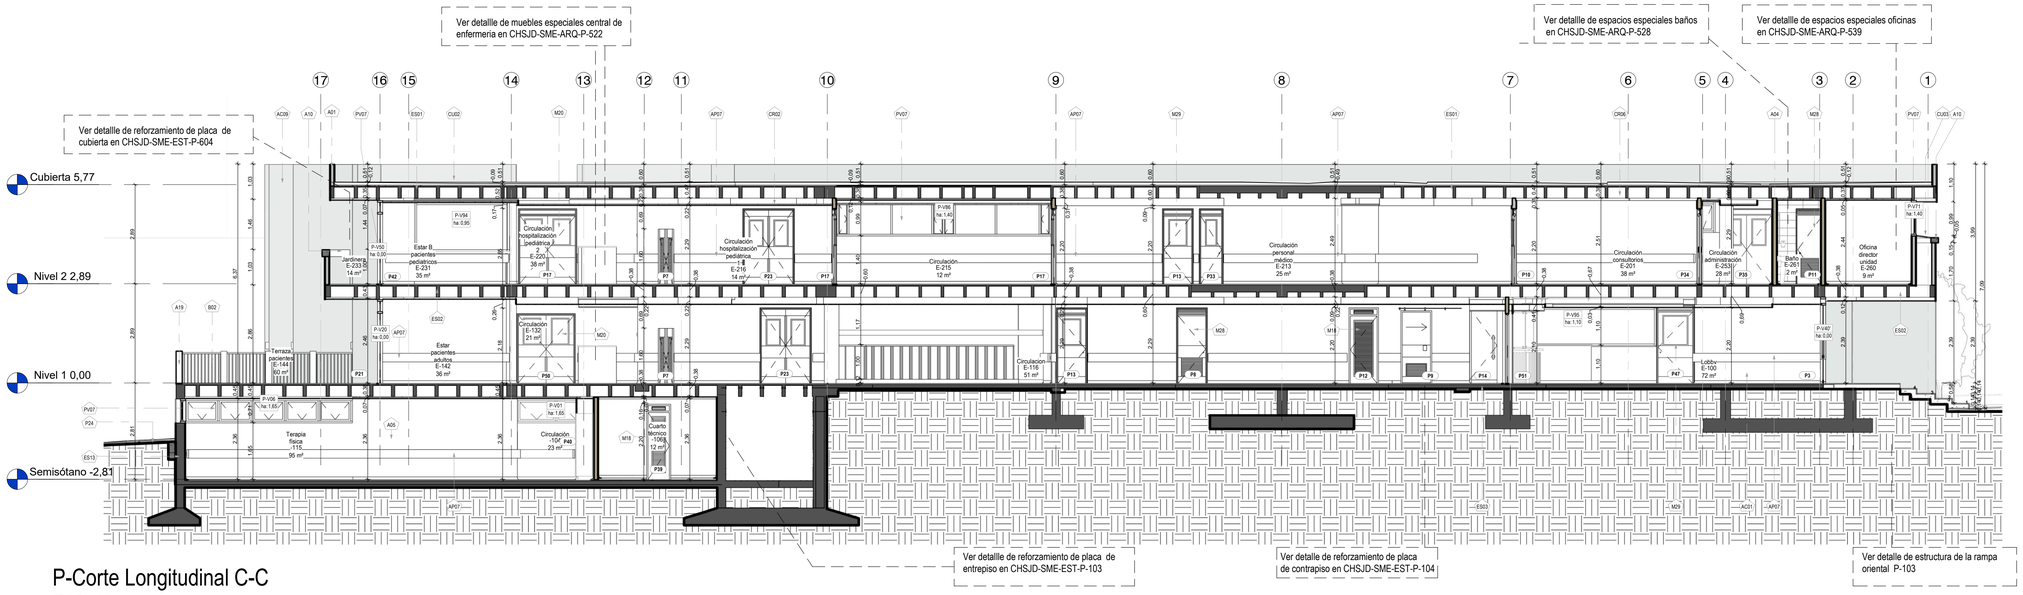


P-Corte Longitudinal C-C

ESC1 : 75

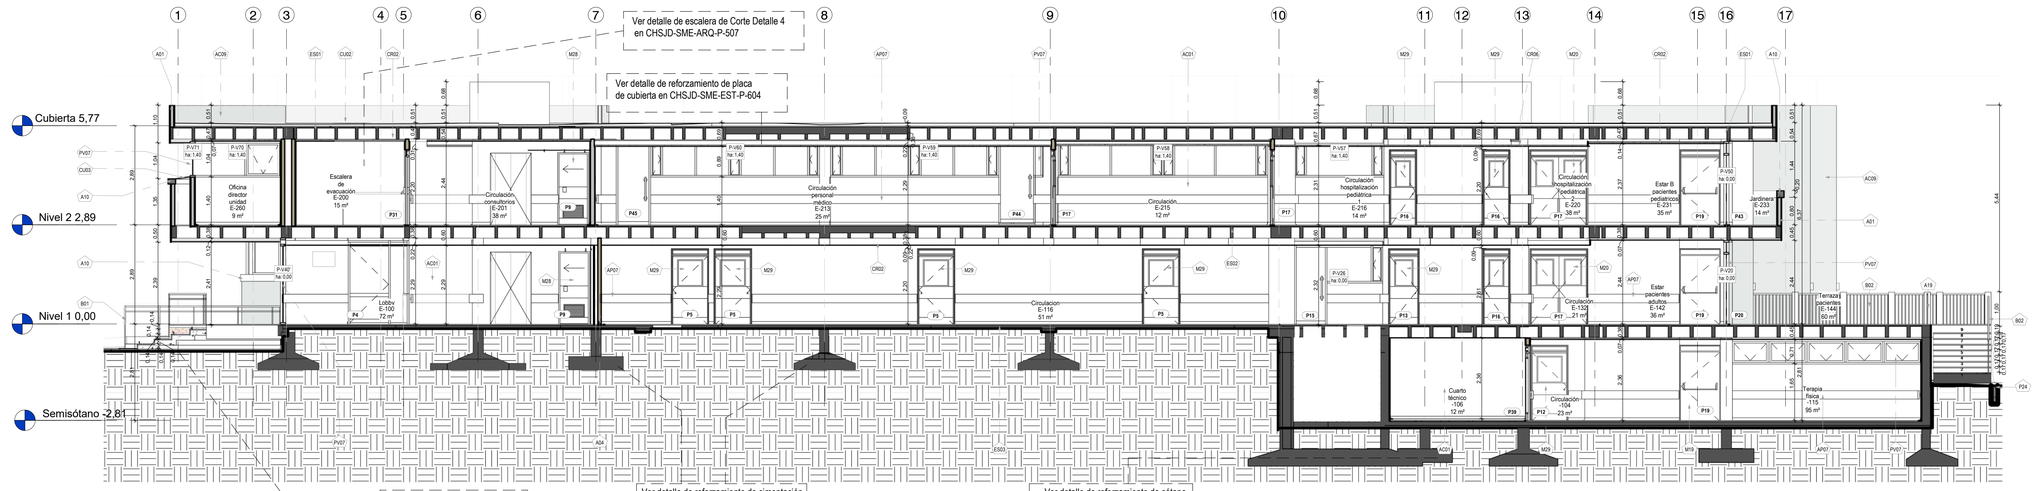


P-Corte Longitudinal D-D

ESC1 : 75

Especificaciones de materiales

Código	Especificación Materiales
A01	Bloque hueco No. 5 con mortero de arena cemento.
A04	Muro en dry wall con laminas de fibrocemento de 10mm con juntas invisibles con cinta en fibra de vidrio y masilla acrilica para interiores.
A05	Estuco y pintura vinilo tipo 1.
A10	Alfajia en concreto.
A19	Pilar en concreto para barandas
AC01	Estuco y pintura vinilo tipo 1.
AC09	Acabado exterior con pintura a base de siloxanos color blanco.
AP07	Guardacamillas en pvc virgen de 2500x100x24mm, incluye base riel de aluminio que se fija a la pared, tapa de pvc de alto impacto y accesorio terminal de abs (plastico de alta resistencia) color gris.
B01	Barandas metalicas en acero inoxidable con acabado satinado.
B02	Baranda existente en forja con pasamanos tubular, acabado en anticorrosivo y pintura al aceite color gris.
CR02	Cielo raso en placa de fibrocemento de 12mm a junta perdida con remate hacia muros en media cana. Incluye estructura metalica para armado y soporte. Masillado.
CR06	Aislamiento termico y acustico de lana mineral de vidrio biosoluble de 63,5 mm de espesor o superior.
CU02	Capa impermeabilizada con poliuretano, poliurea o similar.
CU03	Claraboya de vidrio con estructura y marco en aleacion de aluminio con aislamiento termico, insonorizado, antirrobo, a prueba de viento.
ES01	Placa de cubierta en concreto aligerado con caseton de guadua y madera.
ES02	Entrepiso en concreto aligerado con caseton de guadua y madera.
ES03	Placa de contrapiso en concreto.
ES13	Muro existente en en concreto reforzado.
M18	Puerta con rejilla de ventilacion en lamina metalica. Puerta y marco metalico CR-18 acabado en pintura laca grano fino.
M19	Puerta sencilla cortafuego proteccion EI-90, con perfiles de acero laminados en frio
M20	Puerta batiente de dos hojas entamborada en lamina galvanizada cal 18, con mirilla de cristal, con perfiles de acero formado por perfiles de acero laminados en frio
M28	Puerta en formica en acabado metalizado rejilla y montante de ventilacion metalicos y marco en lamina metalica cold rolled.
M29	Puerta con hoja formica acabado metalizado, mirilla en vidrio templado 6mm y marco con montante en lamina metalica cold rolled.
P24	Adecuacion funcional anden perimetral en concreto permeable con bordillos prefabricados A80.
PV07	Ventaneria en PVC color con alma metalica, doble vidrio laminado.

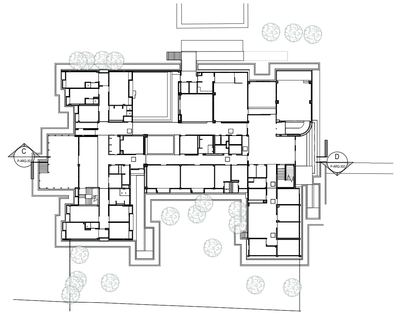

P-Localización Secciones C y D

ESC1 : 500

NOMBRE DE ARCHIVO RVT:	CHSJD-SME-P-ARQ
NOMBRE DE ARCHIVO PDF Y DWG:	CHSJD-SME-P P-ARQ-302-VC
TIPO DE ESTUDIO:	P
PLANO No:	P-ARQ-302
CONSECUTIVO No:	27
DE:	86
VERSIÓN:	VC


MINISTERIO DE CULTURA

CONSORCIO SSER-SJD

SSER-SJD CONSORCIO
COMPLEJO HOSPITALARIO SAN JUAN DE DIOS

INTERVENTORÍA	MINISTERIO DE CULTURA
DIRECTOR DE INTERVENTORÍA JUAN DIEGO QUINTERO MAT: 25202-32884	MINISTERIO DE CULTURA MAT:

LOCALIZACIÓN GENERAL - GRUPO 3

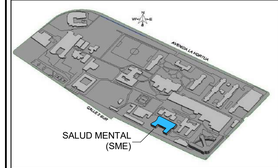

NOTAS

EMITIDO PARA: PROYECTO

CONTROL DE VERSIONES

V	FECHA	OBSERVACIONES
A	06-03-2023	Radicación SIPA
B	23-08-2023	Ajuste de acuerdo a la revisión del Ministerio de Cultura 415-2023
C	18-12-2023	Radicación a curaduría

CONTROL DE FIRMAS

FECHA	PROFESIONAL	FIRMA
18-12-2023	DIRECTOR DE PROYECTO **CLAUDIA BUENO** MAT.: A25121999-52425400	
18-12-2023	COORDINADOR DE DISEÑO **CLAUDIA BUENO** MAT.: A25121999-52425400	
18-12-2023	DIRECTOR/ENCARGADO DE LA ESPECIALIDAD **DAVID ALFONSO BEDOYA** MAT.: A25992009-80259308	
18-12-2023	COORDINACIÓN GENERAL DE INTERVENTORÍA **MANUELA GIRALDO CANO** MAT.: A25802008	

CONTRATO: 3053 DE 2022 (GRUPO 3)
12 DE AGOSTO DE 2022

OBJETO: REALIZAR LOS ESTUDIOS TÉCNICOS Y PROYECTOS DE RESTAURACIÓN DE LOS EDIFICIOS SALUD MENTAL Y CUNDIFARMA, LOS CUALES HACEN PARTE DEL COMPLEJO HOSPITALARIO SAN JUAN DE DIOS DE BOGOTÁ


EDIFICIO: SALUD MENTAL

DIRECCIÓN: Carrera 10 No 1-59 sur - Bogotá D.C.

CONTIENE: Cortes longitudinales C & D


DISEÑÓ:	REVISÓ:	APROBÓ:
David Alfonso	Verificador	Claudia Bueno
DIBUJÓ:	FECHA:	ESCALA:
Catheryn Padilla	18/12/2023	Como se indica

NOMBRE DE ARCHIVO RVT:	CHSJD-SME-P-ARQ
NOMBRE DE ARCHIVO PDF Y DWG:	CHSJD-SME-P-ARQ-302
TIPO DE ESTUDIO:	P
PLANO No:	P-ARQ-302
CONSECUTIVO No:	27
DE:	86
VERSIÓN:	VC

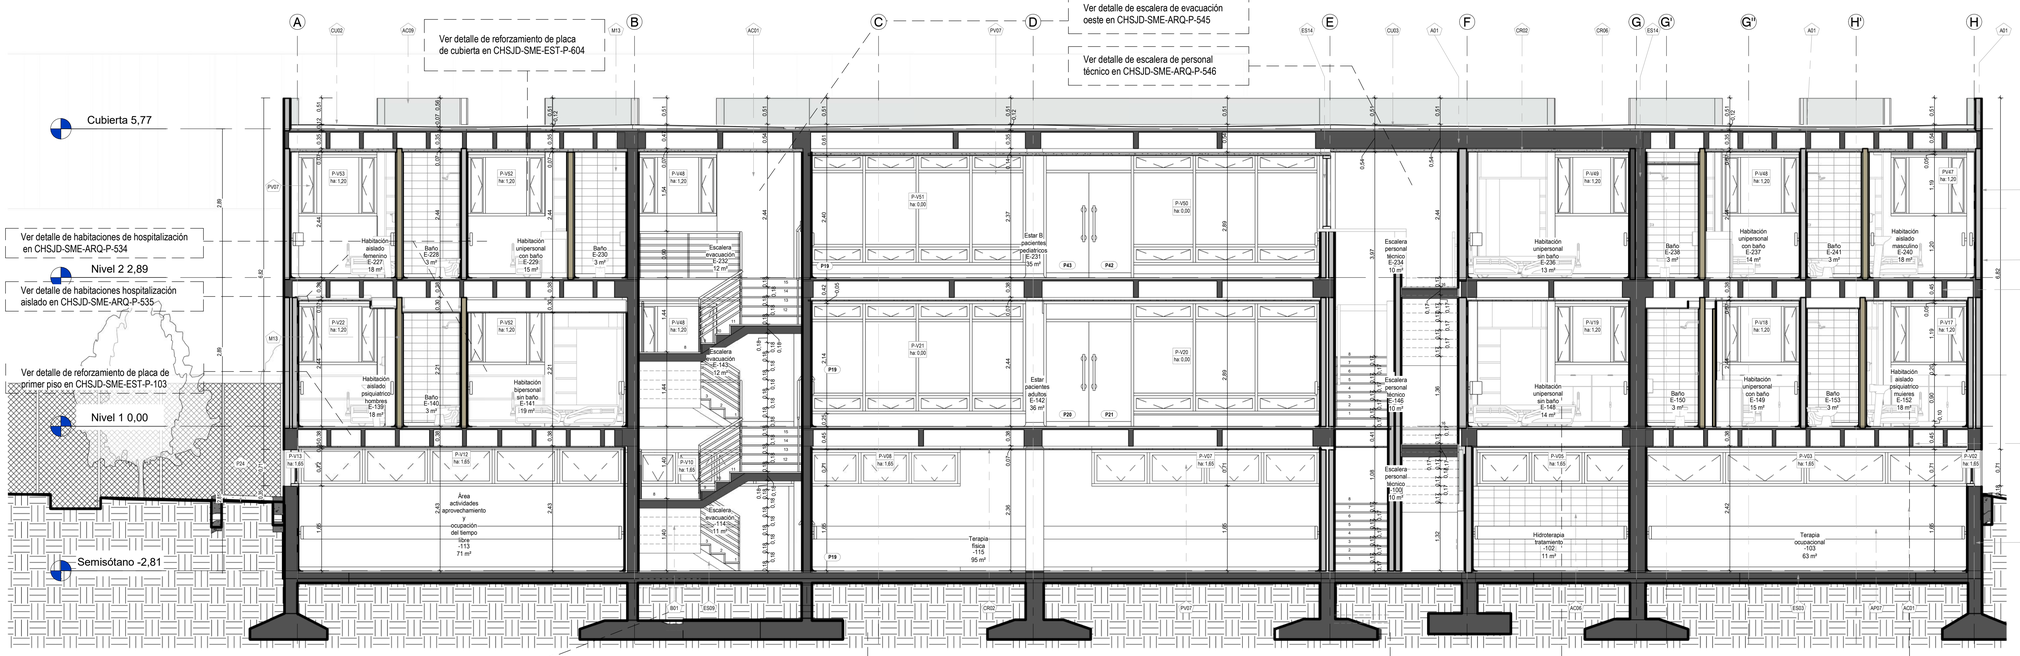

P-Corte Transversal E-E

ESC 1 : 50

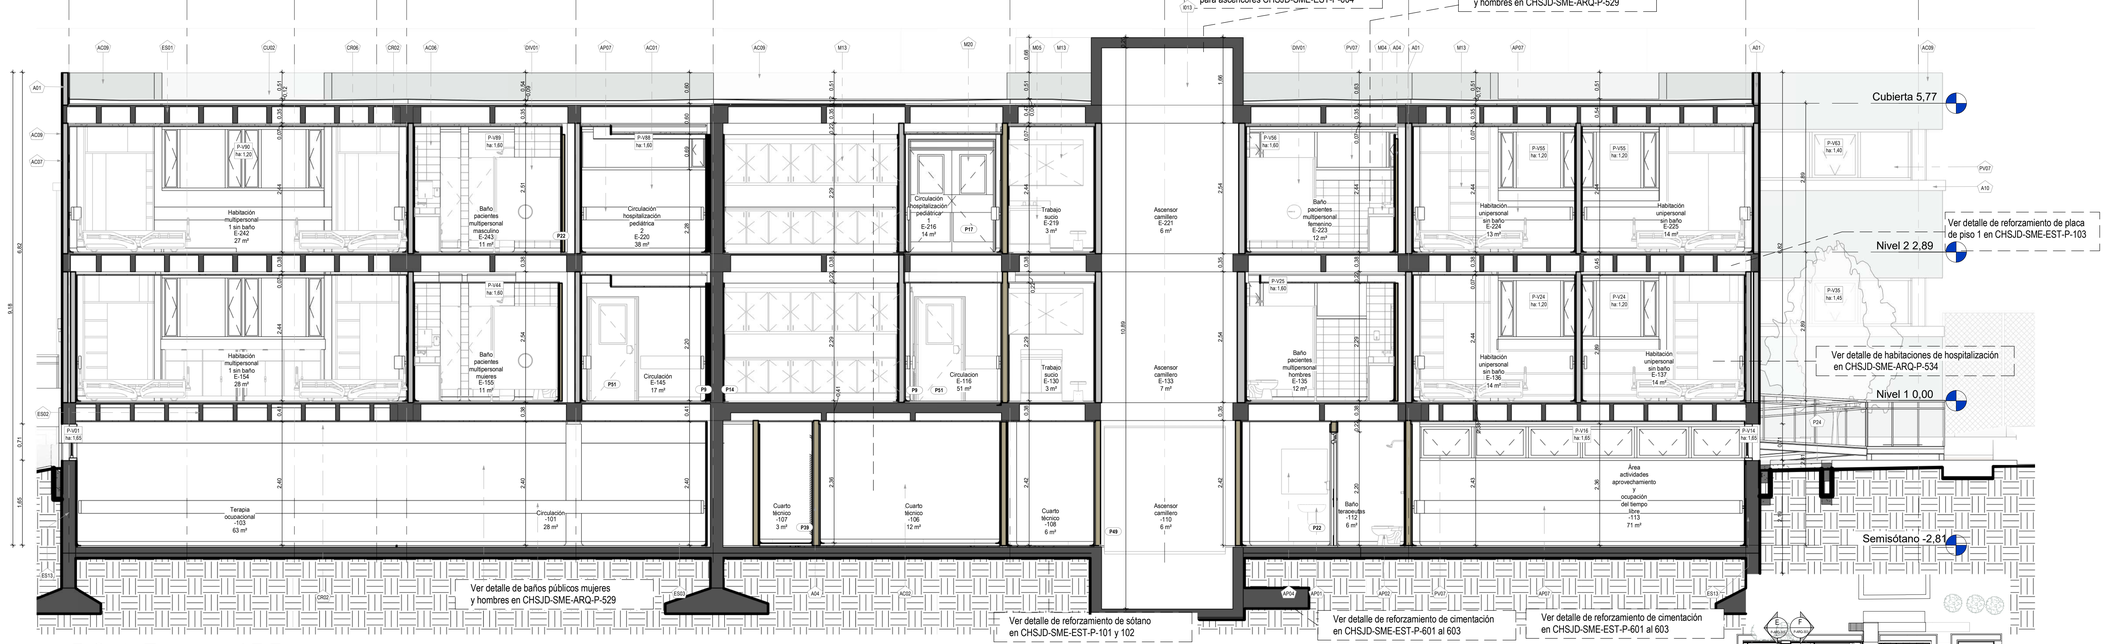

P-Corte Transversal F-F


ESC 1 : 50

Especificaciones de materiales

Código	Especificación Materiales
A01	Bloque hueco No. 5 con mortero de arena cemento.
A04	Muro en dry wall con laminas de fibrocemento de 10mm con juntas invisibles con cinta en fibra de vidrio y masilla acrilica para interiores.
A10	Alfajia en concreto.
AC01	Estuco y pintura vinilo tipo 1.
AC02	Acabado con panete liso impermeabilizado integralmente 1:4, espesor 1.5cm. Incluye estuco acrilico monocomponente presentacion plastica, sellador acrilico y pintura epoxica semi mate de dos componentes (epoxi-poliamida).
AC06	Ceramica pasta blanca con bordes rectificados de 60x30cm, instalada horizontalmente. Incluye pegante ceramico y boquilla color blanco.
AC07	Mortero de enlucido transpirable a base de cal y puzzolana.
AC09	Acabado exterior con pintura a base de siloxanos color blanco.
AP01	Lavamanos de colgar para prm, color blanco 100 o similar. Incluye griferia.
AP02	Taza en porcelana vitrificada alongada institucional con fluxometro tipo push, sifon esmaltado.
AP04	Espejo de cristal e=4mm, sin biselar, con borde pulido, instalado flotado y sellado perimetral con cordon de silicona transparente.
AP07	Guardacamillas en pvc virgen de 2500x100x24mm, incluye base riel de aluminio que se fija a la pared, tapa de pvc de alto impacto y accesorio terminal de abs (plastico de alta resistencia) color gris.
B01	Barandas metalicas en acero inoxidable con acabado satinado.
CR02	Cielo raso en placa de fibrocemento de 12mm a junta perdida con remate hacia muros en media cana. Incluye estructura metalica para armado y soporte. Masillado.
CR06	Aislamiento termico y acustico de lana mineral de vidrio biosoluble de 63,5 mm de espesor o superior.
CU02	Capa impermeabilizada con poliuretano, polilurea o similar.
CU03	Claraboya de vidrio con estructura y marco en aleacion de aluminio con aislamiento termico, insonorizado, antirrobo, a prueba de viento.

Especificaciones de materiales

Código	Especificación Materiales
DIV01	Divisiones sanitarias a piso clasica para banos, en lamina de acero inoxidable cepillado calibre 20, con lomo redondeado, de doble tapa, e=2.5cm. Modulos. h=1.82m, puertas: h=1.60m.
ES01	Placa de cubierta en concreto aligerado con caseton de guadua y madera.
ES02	Entrepiso en concreto aligerado con caseton de guadua y madera.
ES03	Placa de contrapiso en concreto.
ES09	Escalera con estructura en concreto.
ES13	Muro existente en en concreto reforzado.
ES14	Muro nuevo en concreto reforzado de 3000 psi.
I013	Adecuacion funcional ascensores nuevos. Ver P-ARQ-549.
M04	Lavamanos en piedra sinterizada.
M05	Meson en acero inoxidable.
M13	Madera laminada RH color gris mate.
M20	Puerta batiente de dos hojas entamborada en lamina galvanizada cal 18, con mirilla de cristal, con perfiles de acero formado por perfiles de acero laminados en frio
P24	Adecuacion funcional anden perimetral en concreto permeable con bordillos prefabricados A80.
PV07	Ventaneria en PVC color con alma metalica, doble vidrio laminado.

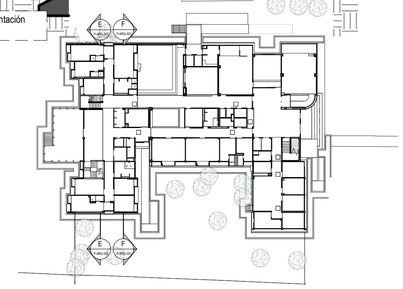

P-Localización Secciones E y F

ESC 1 : 500

CONSECUTIVO No:	28
DE:	86
VERSIÓN:	VC
NOMBRE DE ARCHIVO RVT	CHSJD-SME-P-ARQ
NOMBRE DE ARCHIVO PDF Y DWG	CHSJD-SME-P P-ARQ-303-VC
TIPO DE ESTUDIO	P
PLANO No:	P-ARQ-303

MINISTERIO DE CULTURA

CONSORCIO SSER-SJD

SSER-SJD CONSORCIO
COMPLEJO HOSPITALARIO SAN JUAN DE DIOS

INTERVENTORÍA	MINISTERIO DE CULTURA
DIRECTOR DE INTERVENTORÍA JUAN DIEGO QUINTERO MAT: 25202-32884	MINISTERIO DE CULTURA MAT:

LOCALIZACIÓN GENERAL - GRUPO 3



NOTAS

EMITIDO PARA: PROYECTO

CONTROL DE VERSIONES

V	FECHA	OBSERVACIONES
A	06-03-2023	Radicación SIPA
B	23-08-2023	Ajuste de acuerdo a la revisión del Ministerio de Cultura 415-2023
C	18-12-2023	Radicación a curaduría

CONTROL DE FIRMAS

FECHA	PROFESIONAL	FIRMA
18-12-2023	RESPONSABLE DE DISEÑO **CLAUDIA BUENO** MAT.: A25121999-52425400	
18-12-2023	RESPONSABLE DE REVISIÓN **CLAUDIA BUENO** MAT.: A25121999-52425400	
18-12-2023	RESPONSABLE DE ESTUDIO **DAVID ALFONSO BEDOYA** MAT.: A25892009-80259308	
18-12-2023	CONSULTOR DE INTERVENTORÍA **MANUELA GIRALDO CANO** MAT.: A25802068	

CONTRATO:
3053 DE 2022 (GRUPO 3)
12 DE AGOSTO DE 2022

OBJETO:
REALIZAR LOS ESTUDIOS TÉCNICOS Y PROYECTOS DE RESTAURACIÓN DE LOS EDIFICIOS SALUD MENTAL Y CUNDIFARMA, LOS CUALES HACEN PARTE DEL COMPLEJO HOSPITALARIO SAN JUAN DE DIOS DE BOGOTÁ


EDIFICIO: SALUD MENTAL

DIRECCIÓN: Carrera 10 No 1-59 sur - Bogotá D.C.

CONTIENE: Cortes transversales E & F


DISEÑÓ:	REVISÓ:	APROBÓ:
David Alfonso	Verificador	Claudia Bueno
DIBUJÓ:	FECHA:	ESCALA:
Catheryn Padilla	18/12/2023	Como se indica

NOMBRE DE ARCHIVO RVT	NOMBRE DE ARCHIVO PDF Y DWG
CHSJD-SME-P-ARQ	CHSJD-SME-P P-ARQ-303
TIPO DE ESTUDIO: P	PLANO No: P-ARQ-303
CONSECUTIVO No: 28	DE: 86
	VERSIÓN: VC

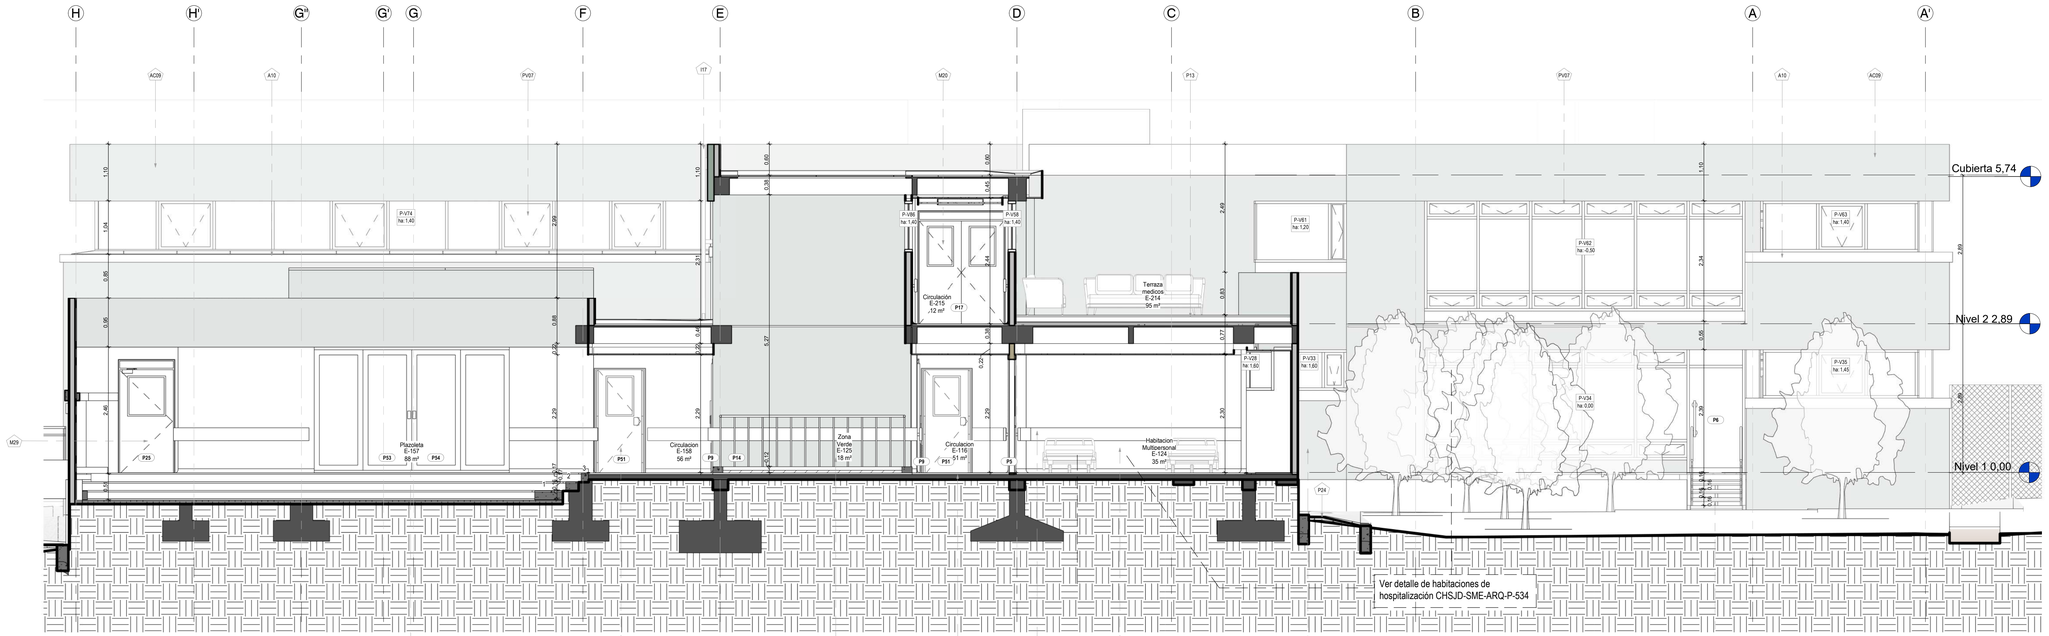

P-Corte Transversal G-G

ESC 1 : 50

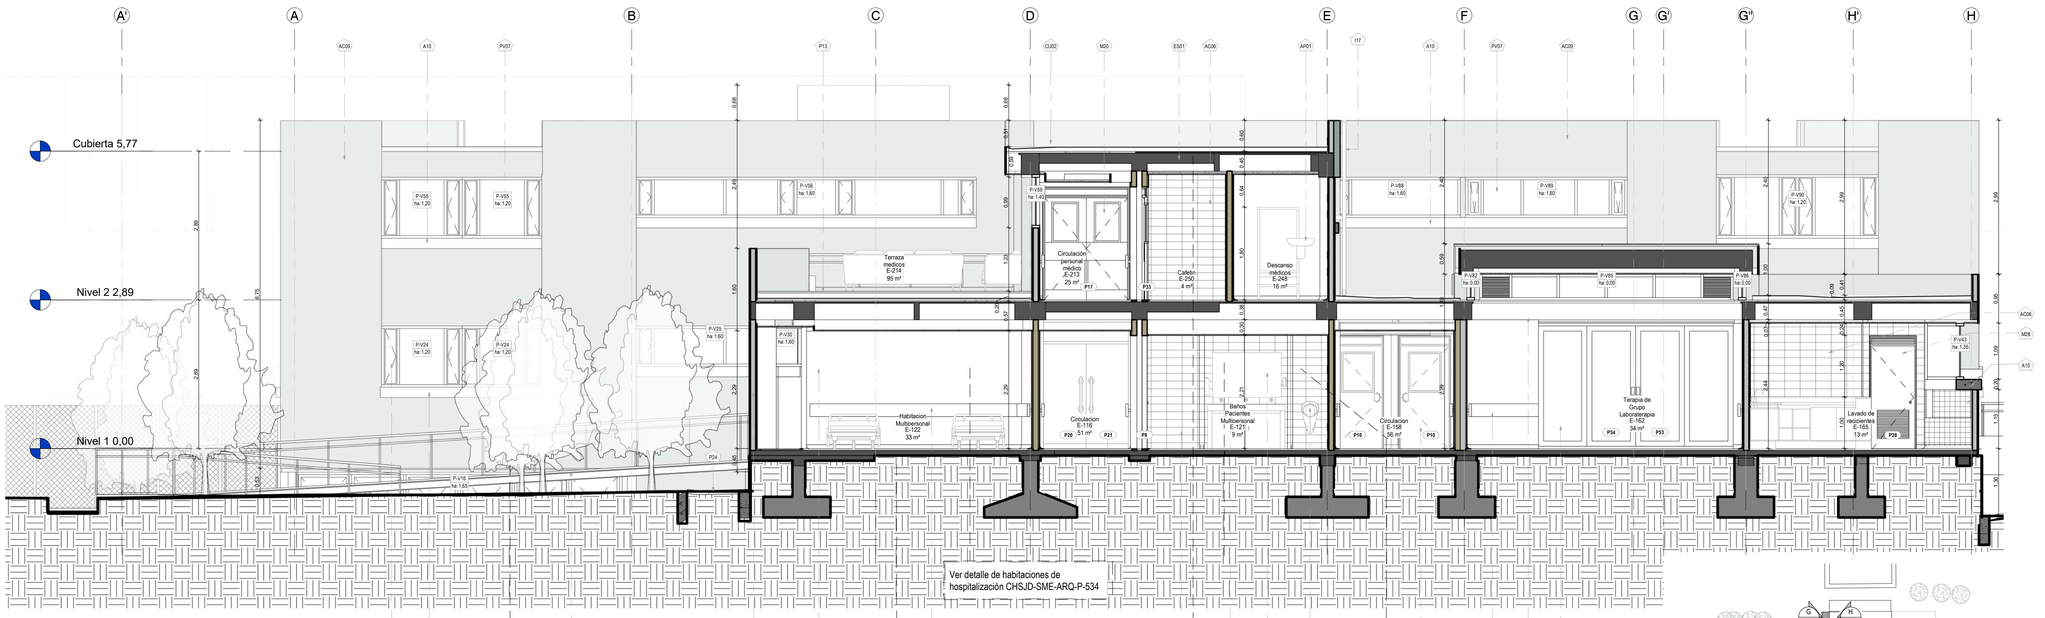

P-Corte Transversal H-H


ESC 1 : 50

Especificaciones de materiales

Código	Especificación Materiales
A01	Bloque hueco No. 5 con mortero de arena cemento.
A10	Alfajia en concreto.
AC01	Estuco y pintura vinilo tipo 1.
AC06	Ceramica pasta blanca con bordes rectificados de 60x30cm, instalada horizontalmente. Incluye pegante ceramico y boquilla color blanco.
AC09	Acabado exterior con pintura a base de siloxanos color blanco.
AP01	Lavamanos de colgar para prm, color blanco 100 o similar. Incluye grifería.
AP03	Orinal en porcelana vitrificada de entrada superior, geometría del pozo disenada para minimizar salpique, sifon oculto integrado en la porcelana, con fluxometro tru-flush push.
AP04	Espejo de cristal e=4mm, sin biselar, con borde pulido, instalado flotado y sellado perimetral con cordon de silicona transparente.
AP07	Guardacamillas en pvc virgen de 2500x100x24mm, incluye base riel de aluminio que se fija a la pared, tapa de pvc de alto impacto y accesorio terminal de abs (plastico de alta resistencia) color gris.
B02	Baranda existente en forja con pasamanos tubular, acabado en anticorrosivo y pintura al aceite color gris.
CR02	Cielo raso en placa de fibrocemento de 12mm a junta perdida con remate hacia muros en media cana. Incluye estructura metalica para armado y soporte. Masillado.
CU02	Capa impermeabilizada con poliuretano, poliurea o similar.

Especificaciones de materiales

Código	Especificación Materiales
ES01	Placa de cubierta en concreto aligerado con caseton de guadua y madera.
ES03	Placa de contrapiso en concreto.
I08	Adecuacion funcional escalera con pasos flotantes en concreto.
I17	Adecuacion funcional escalera en estructura metalica tubular con pintura electroestatica color gris oscuro.
M04	Lavamanos en piedra sinterizada.
M15	Puerta plana en vidrio templado biselado E=15mm, puntos de anclaje con separadores de acero inoxidable y sistema de pivote tubular.
M20	Puerta batiente de dos hojas entamborada en lamina galvanizada cal 18, con mirilla de cristal, con perfiles de acero formado por perfiles de acero laminados en frio
M28	Puerta en formica en acabado metalizado rejilla y montante de ventilacion metalicos y marco en lamina metalica cold rolled.
M29	Puerta con hoja formica acabado metalizado, mirilla en vidrio templado 6mm y marco con montante en lamina metalica cold rolled.
P13	Piso deck en madera sintetica.
P24	Adecuacion funcional anden perimetral en concreto permeable con bordillos prefabricados A80.
PV07	Ventaneria en PVC color con alma metalica, doble vidrio laminado.
RA01	Rampa en lamina alfajor con estructura metalica.

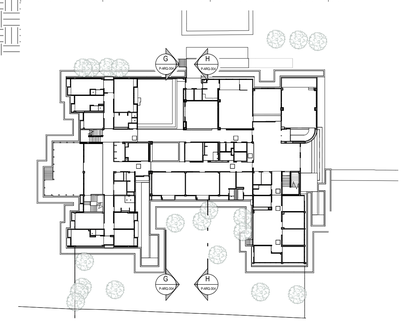

P-Localización Secciones G y H

ESC 1 : 500

CONSECUTIVO No: 29	DE: 86	VERSION: VC
TIPO DE ESTUDIO: P	PLANO No: P-ARQ-304	
NOMBRE DE ARCHIVO RVT: CHSJD-SME-P-ARQ	NOMBRE DE ARCHIVO PDF Y DWG: CHSJD-SME-P P-ARQ-304-VC	

MINISTERIO DE CULTURA

CONSORCIO SSER-SJD

SSER-SJD CONSORCIO
COMPLEJO HOSPITALARIO SAN JUAN DE DIOS

INTERVENTORÍA	MINISTERIO DE CULTURA
DIRECTOR DE INTERVENTORÍA JUAN DIEGO QUINTERO MAT: 25202-32884	MINISTERIO DE CULTURA MAT:

LOCALIZACIÓN GENERAL - GRUPO 3



NOTAS

EMITIDO PARA: PROYECTO

CONTROL DE VERSIONES

V	FECHA	OBSERVACIONES
A	06-03-2023	Radicación SIPA
B	23-08-2023	Ajuste de acuerdo a la revisión del Ministerio de Cultura 415-2023
C	18-12-2023	Radicación a curaduría

CONTROL DE FIRMAS

FECHA	PROFESIONAL	FIRMA
18-12-2023	DIRECTOR DE PROYECTO **CLAUDIA BUENO** MAT.: A25121999-52425400	
18-12-2023	COORDINADOR DE DISEÑOS **CLAUDIA BUENO** MAT.: A25121999-52425400	
18-12-2023	DIRECTOR/REVISOR DE LA ESPECIALIDAD **DAVID ALFONSO BEDOYA** MAT.: A25892009-80259308	
18-12-2023	COORDINACIÓN GENERAL DE INTERVENTORÍA **MANUELA GIRALDO CANO** MAT.: A25802008	

CONTRATO: 3053 DE 2022 (GRUPO 3) 12 DE AGOSTO DE 2022

OBJETO: REALIZAR LOS ESTUDIOS TÉCNICOS Y PROYECTOS DE RESTAURACIÓN DE LOS EDIFICIOS SALUD MENTAL Y CUNDIFARMA, LOS CUALES HACEN PARTE DEL COMPLEJO HOSPITALARIO SAN JUAN DE DIOS DE BOGOTÁ


EDIFICIO: SALUD MENTAL

DIRECCIÓN: Carrera 10 No 1-59 sur - Bogotá D.C.

CONTIENE: Cortes transversales G & H


DISEÑÓ: David Alfonso	REVISÓ: Verificador	APROBÓ: Claudia Bueno
DIBUJÓ: Catheryn Padilla	FECHA: 18/12/2023	ESCALA: Como se indica

NOMBRE DE ARCHIVO RVT: CHSJD-SME-P-ARQ	NOMBRE DE ARCHIVO PDF Y DWG: CHSJD-SME-P-ARQ-304
TIPO DE ESTUDIO: P	PLANO No: P-ARQ-304
CONSECUTIVO No: 29	DE: 86
VERSIÓN: VC	

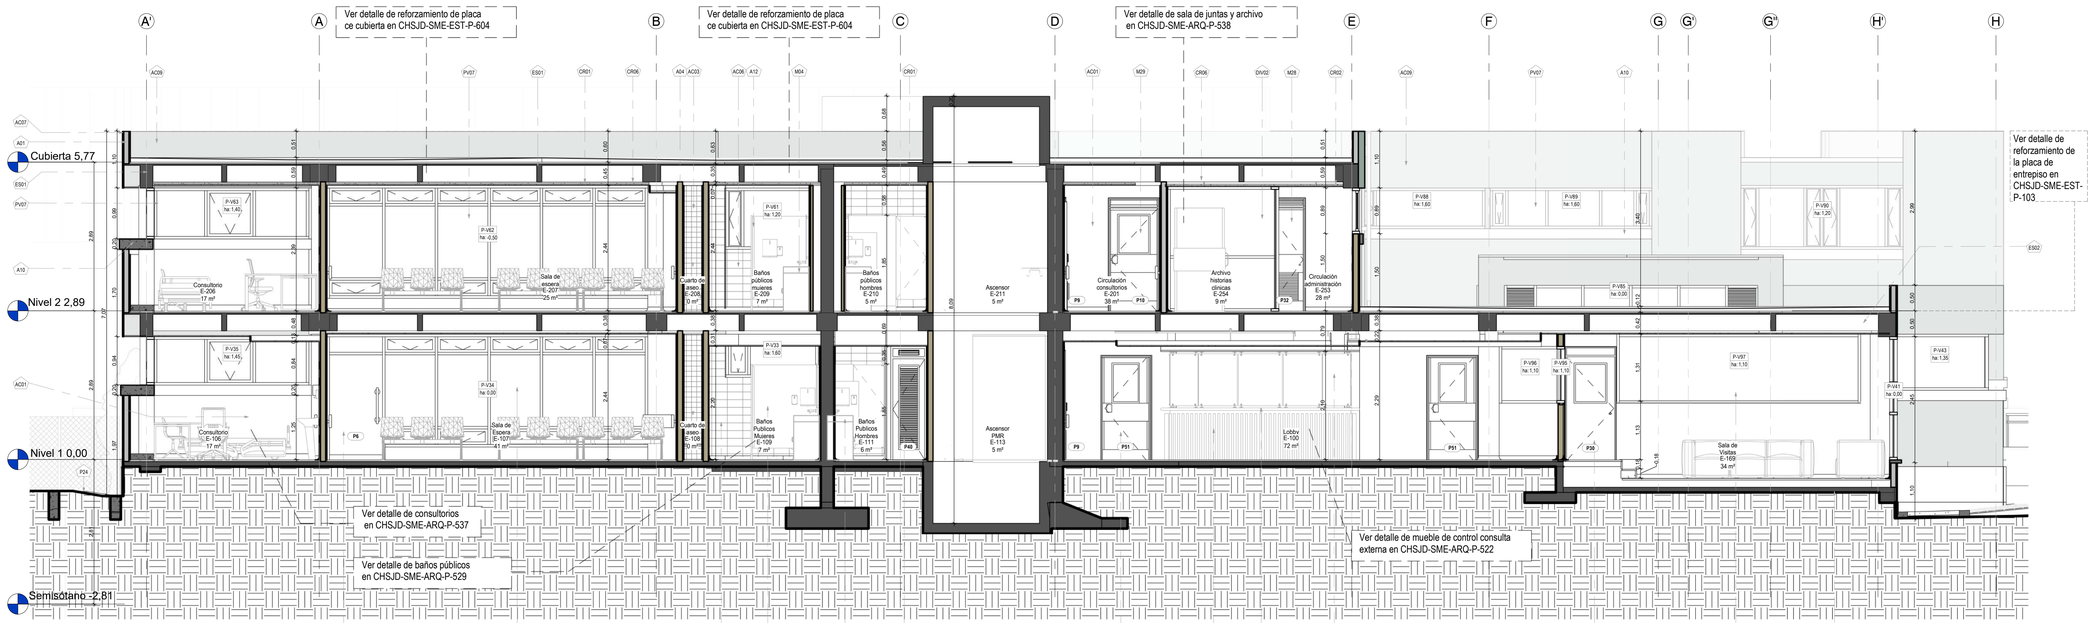

P-Corte Transversal I-I

ESC 1 : 50

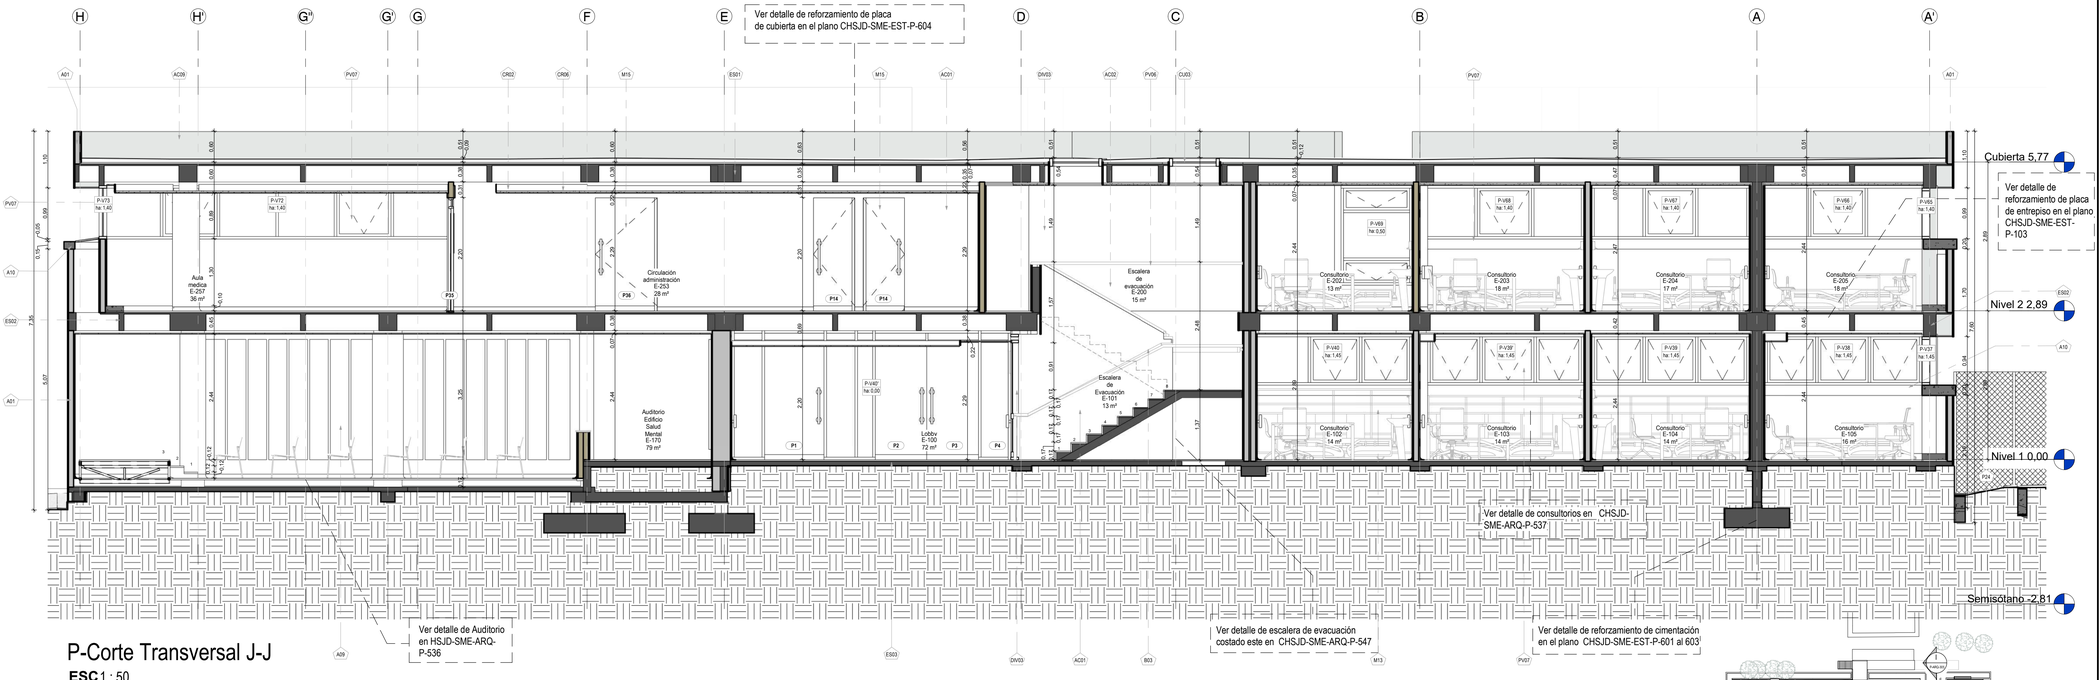

P-Corte Transversal J-J


ESC 1 : 50

Especificaciones de materiales

Código	Especificación Materiales
A01	Bloque hueco No. 5 con mortero de arena cemento.
A04	Muro en dry wall con laminas de fibrocemento de 10mm con juntas invisibles con cinta en fibra de vidrio y masilla acrílica para interiores.
A09	Estuco, pintura vinilo tipo 1 lavable color blanco y paneles acusticos perforados en madera color "Roble Claro".
A10	Alfajia en concreto.
A12	Divisiones sanitarias tipo Socoda a piso clasicas para bano. Acero inoxidable cepillado calibre 20.
AC01	Estuco y pintura vinilo tipo 1.
AC02	Acabado con panete liso impermeabilizado integralmente 1:4, espesor 1.5cm. Incluye estuco acrilico monocomponente presentacion plastica, sellador acrilico y pintura epoxica semi mate de dos componentes (epoxi-poliamida).
AC03	Enchape baldosa ceramica formato pequeno 20x20.
AC06	Ceramica pasta blanca con bordes rectificados de 60x30cm, instalada horizontalmente. Incluye pegante ceramico y boquilla color blanco.
AC07	Mortero de enlucido transpirable a base de cal y puzzolana.
AC09	Acabado exterior con pintura a base de siloxanos color blanco.
B03	Baranda existente en madera con pintura al aceite color gris
CR01	Cielo raso de zonas humedas en dry wall verde con acabado en pintura epoxica semi mate.
CR02	Cielo raso en placa de fibrocemento de 12mm a junta perdida con remate hacia muros en media cana. Incluye estructura metalica para armado y soporte. Masillado.
CR06	Aislamiento termico y acustico de lana mineral de vidrio biosoluble de 63,5 mm de espesor o superior.
CU03	Claraboya de vidrio con estructura y marco en aleacion de aluminio con aislamiento termico, insonorizado, antirrobo, a prueba de viento.
DIV01	Divisiones sanitarias a piso clasica para banos, en lamina de acero inoxidable cepillado calibre 20, con lomo redondeado, de doble tapa, e=2.5cm. Modulos. h=1.82m, puertas: h=1.60m.

Especificaciones de materiales

Código	Especificación Materiales
DIV02	Division interna en paneles de vidrio templado biselado e=15mm, anclaje con separadores en acero inoxidable.
DIV03	Division cortafuegos en vidrio cortafuego multilaminado con marco de perfiles laminados en frio de 1.5mm de espesor y 50mm de profundidad.Pisavidrio interior en acero, clipado sobre tornillos autoperforantes ocultos. Acabado pintura liquida poliuretano 60 micras o electrostatica al horno 60 micras. Cerradura antipanico.
ES01	Placa de cubierta en concreto aligerado con caseton de guadua y madera.
ES02	Entrepiso en concreto aligerado con caseton de guadua y madera.
ES03	Placa de contrapiso en concreto.
M04	Lavamanos en piedra sinterizada.
M08	Meson en marmol blanco.
M10	Vidrio templado 10 mm.
M13	Madera laminada RH color gris mate.
M15	Puerta plana en vidrio templado biselado E=15mm, puntos de anclaje con separadores de acero inoxidable y sistema de pivote tubular.
M18	Puerta con rejilla de ventilacion en lamina metalica. Puerta y marco metalico CR-18 acabado en pintura laca grano fino.
M28	Puerta en formica en acabado metalizado rejilla y montante de ventilacion metalicos y marco en lamina metalica cold rolled.
M29	Puerta con hoja formica acabado metalizado, mirilla en vidrio templado 6mm y marco con montante en lamina metalica cold rolled.
P24	Adecuacion funcional anden perimetral en concreto permeable con bordillos prefabricados A80.
PV06	Pasamanos en madera aserrada con pintura en aceite color café (aplica en las dos escaleras de primer a segundo piso).
PV07	Ventaneria en PVC color con alma metalica, doble vidrio laminado.

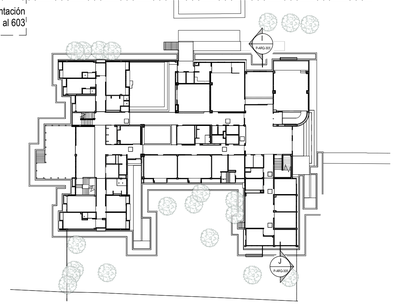

P-Localización Secciones I y J

ESC 1 : 500

CONSECUTIVO No: 30 | DE: 86 | VERSION: VC

TIPO DE ESTUDIO: P | PLANO No: P-ARQ-305

NOMBRE DE ARCHIVO RVT: CHSJD-SME-P-ARQ

NOMBRE DE ARCHIVO PDF Y DWG: CHSJD-SME-P P-ARQ-305-VC

MINISTERIO DE CULTURA

CONSORCIO SSER-SJD

SSER-SJD CONSORCIO
COMPLEJO HOSPITALARIO SAN JUAN DE DIOS

INTERVENTORÍA	MINISTERIO DE CULTURA
DIRECTOR DE INTERVENTORÍA JUAN DIEGO QUINTERO MAT: 25202-32884	MINISTERIO DE CULTURA MAT:

LOCALIZACIÓN GENERAL - GRUPO 3



NOTAS

EMITIDO PARA: PROYECTO

CONTROL DE VERSIONES

V	FECHA	OBSERVACIONES
A	06-03-2023	Radicación SIPA
B	23-08-2023	Ajuste de acuerdo a la revisión del Ministerio de Cultura 415-2023
C	18-12-2023	Radicación a curaduría

CONTROL DE FIRMAS

FECHA	PROFESIONAL	FIRMA
18-12-2023	DIRECTOR DE PROYECTO: **CLAUDIA BUENO** MAT.: A25121999-52425400	
18-12-2023	COORDINADOR DE ESPECIALIDAD: **CLAUDIA BUENO** MAT.: A25121999-52425400	
18-12-2023	DIRECTOR/PERSONA DE LA ESPECIALIDAD: **DAVID ALFONSO BEDOYA** MAT.: A25892009-80259308	
18-12-2023	COORDINADOR GENERAL DE PROYECTOS: **MANUELA GIRALDO CANO** MAT.: A25802008	

CONTRATO: 3053 DE 2022 (GRUPO 3) 12 DE AGOSTO DE 2022

OBJETO: REALIZAR LOS ESTUDIOS TÉCNICOS Y PROYECTOS DE RESTAURACIÓN DE LOS EDIFICIOS SALUD MENTAL Y CUNDIFARMA, LOS CUALES HACEN PARTE DEL COMPLEJO HOSPITALARIO SAN JUAN DE DIOS DE BOGOTÁ

EDIFICIO: SALUD MENTAL

DIRECCIÓN: Carrera 10 No 1-59 sur - Bogotá D.C.

CONTIENE: Cortes transversales I & J


DISEÑO:	REVISÓ:	APROBÓ:
David Alfonso	Verificador	Claudia Bueno
DIBUJO:	FECHA:	ESCALA:
Catheryn Padilla	18/12/2023	Como se indica

NOMBRE DE ARCHIVO RVT: CHSJD-SME-P-ARQ

NOMBRE DE ARCHIVO PDF Y DWG: CHSJD-SME-P-ARQ-305


TIPO DE ESTUDIO: P | PLANO No: P-ARQ-305

CONSECUTIVO No: 30 | DE: 86 | VERSIÓN: VC

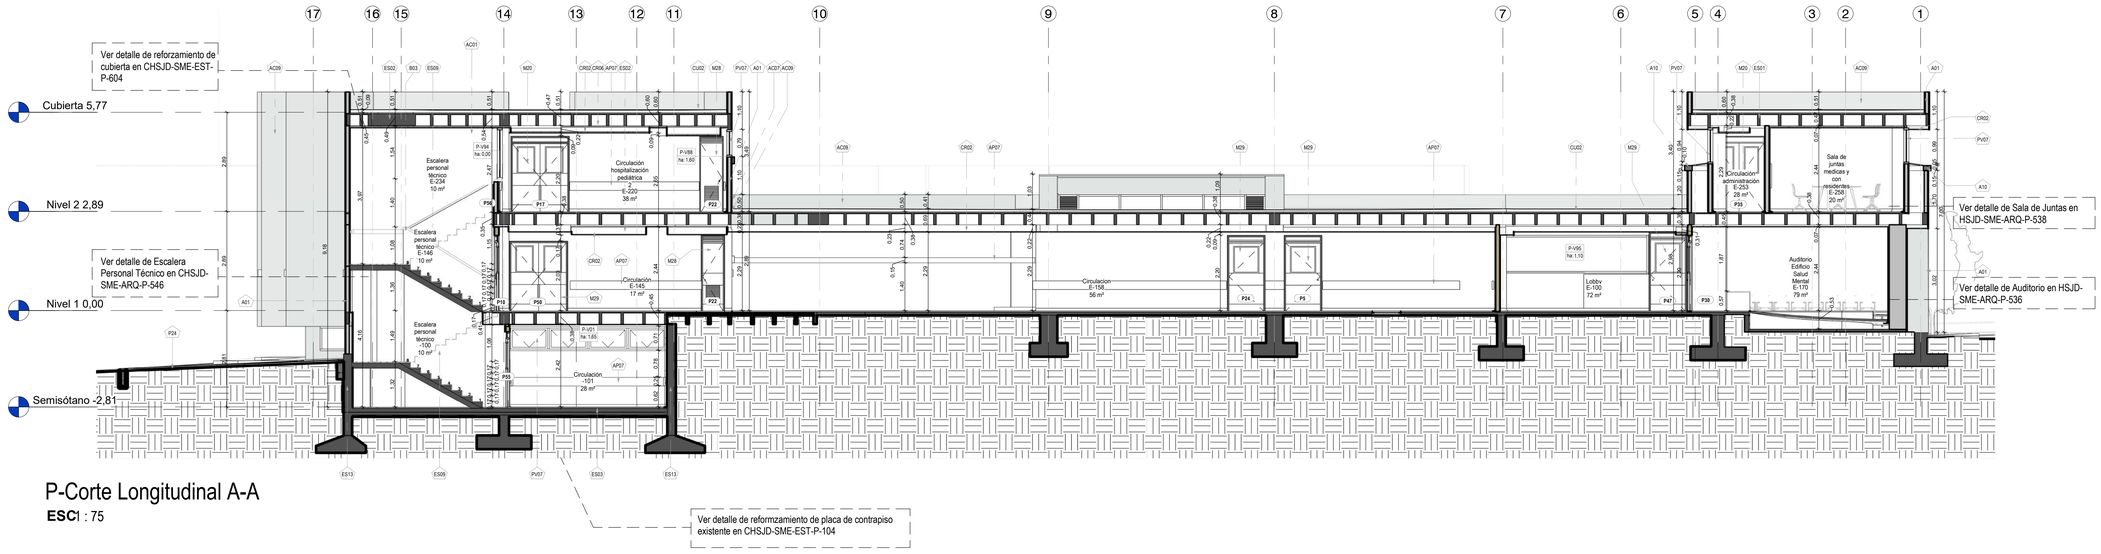

P-Corte Longitudinal A-A

ESCl : 75

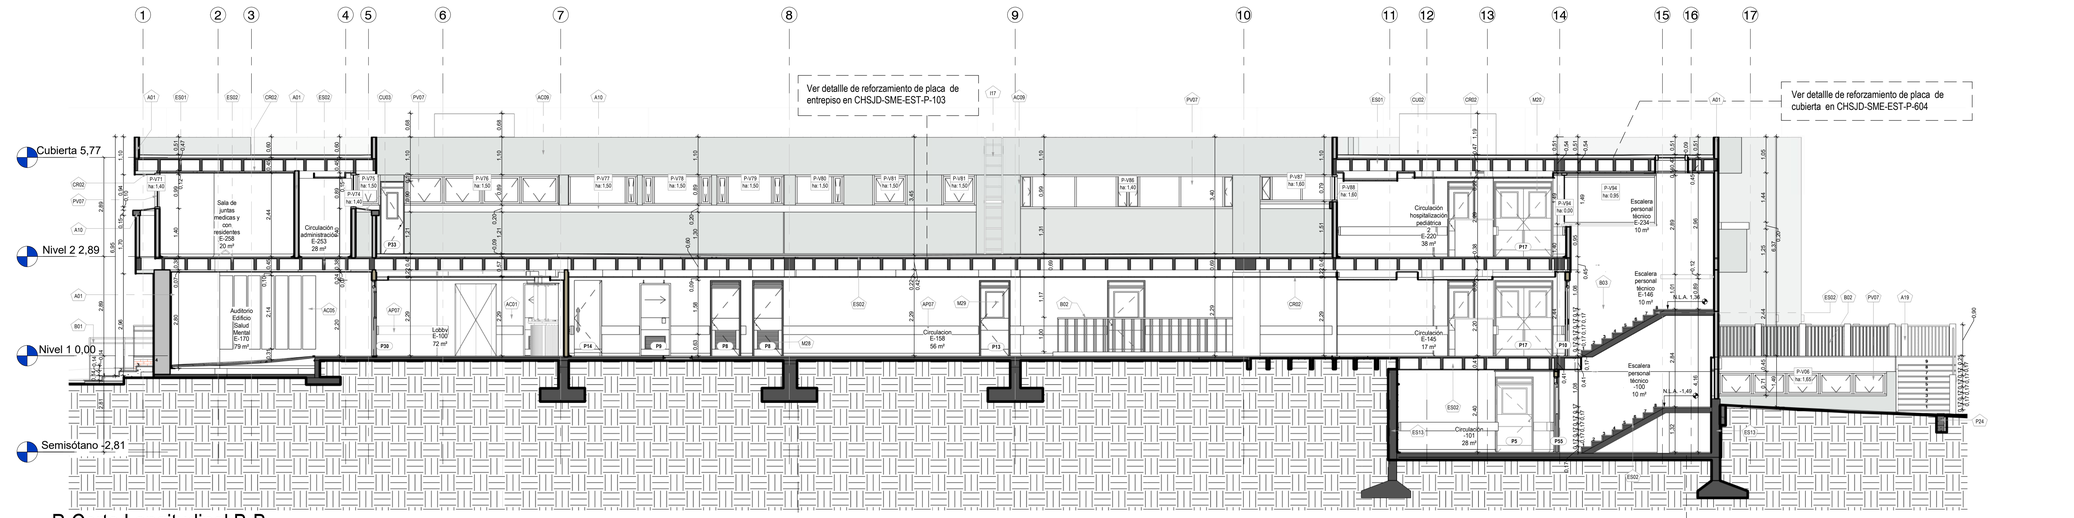


P-Corte Longitudinal B-B

ESCl : 75

Especificaciones de materiales

Código	Especificación Materiales
A01	Bloque hueco No. 5 con mortero de arena cemento.
A10	Alfajia en concreto.
A19	Pilar en concreto para barandas
AC01	Estuco y pintura vinilo tipo 1.
AC05	Estuco, pintura vinilo tipo 1 lavable color blanco y paneles acusticos perforados en madera color "Roble Claro".
AC07	Mortero de enlucido transpirable a base de cal y puzzolana.
AC09	Acabado exterior con pintura a base de siloxanos color blanco.
AP07	Guardacamillas en pvc virgen de 2500x100x24mm, incluye base riel de aluminio que se fija a la pared, tapa de pvc de alto impacto y accesorio terminal de abs (plastico de alta resistencia) color gris.
B01	Barandas metalicas en acero inoxidable con acabado satinado.
B02	Baranda existente en forja con pasamanos tubular, acabado en anticorrosivo y pintura al aceite color gris.
B03	Baranda existente en madera con pintura al aceite color gris
CR02	Cielo raso en placa de fibrocemento de 12mm a junta perdida con remate hacia muros en media cana. Incluye estructura metalica para armado y soporte. Masillado.
CR06	Aislamiento termico y acustico de lana mineral de vidrio biosoluble de 63,5 mm de espesor o superior.
CU02	Capa impermeabilizada con poliuretano, poliurea o similar.
CU03	Claraboya de vidrio con estructura y marco en aleacion de aluminio con aislamiento termico, insonorizado, antirrobo, a prueba de viento.
ES01	Placa de cubierta en concreto aligerado con caseton de guadua y madera.
ES02	Entrepiso en concreto aligerado con caseton de guadua y madera.
ES03	Placa de contrapiso en concreto.
ES09	Escalera con estructura en concreto.
ES13	Muro existente en en concreto reforzado.
I17	Adecuacion funcional escalera en estructura metalica tubular con pintura electroestatica color gris oscuro.
M20	Puerta batiente de dos hojas entamborada en lamina galvanizada cal 18, con mirilla de cristal, con perfiles de acero formado por perfiles de acero laminados en frio
M28	Puerta en formica en acabado metalizado rejilla y montante de ventilacion metalicos y marco en lamina metalica cold rolled.
M29	Puerta con hoja formica acabado metalizado, mirilla en vidrio templado 6mm y marco con montante en lamina metalica cold rolled.
P24	Adecuacion funcional anden perimetral en concreto permeable con bordillos prefabricados A80.
PV07	Ventaneria en PVC color con alma metalica, doble vidrio laminado.

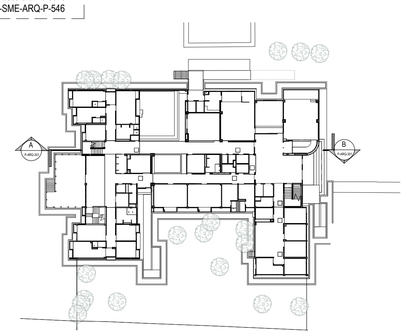

P-Localización Secciones A y B

ESC1 : 500

NOMBRE DE ARCHIVO RVT:	CHSJD-SME-P-ARQ
NOMBRE DE ARCHIVO PDF Y DWG:	CHSJD-SME-P P-ARQ-301-VC
TIPO DE ESTUDIO:	P
PLANO No:	P-ARQ-301
CONSECUTIVO No:	26
DE:	86
VERSIÓN:	VC

MINISTERIO DE CULTURA

CONSORCIO SSER-SJD

SSER-SJD CONSORCIO
COMPLEJO HOSPITALARIO SAN JUAN DE DIOS

INTERVENTORÍA	MINISTERIO DE CULTURA
DIRECTOR DE INTERVENTORÍA JUAN DIEGO QUINTERO MAT: 25202-32884	MINISTERIO DE CULTURA MAT:

LOCALIZACIÓN GENERAL - GRUPO 3



NOTAS

EMITIDO PARA: PROYECTO

CONTROL DE VERSIONES

V	FECHA	OBSERVACIONES
A	06-03-2023	Radicación SIPA
B	23-08-2023	Ajuste de acuerdo a la revisión del Ministerio de Cultura 415-2023
C	18-12-2023	Radicación a curaduría

CONTROL DE FIRMAS

FECHA	PROFESIONAL	FIRMA
18-12-2023	DIRECTOR DE PROYECTO **CLAUDIA BUENO** MAT.: A25121999-52425400	
18-12-2023	COORDINADOR DE ESPECIALIDAD **CLAUDIA BUENO** MAT.: A25121999-52425400	
18-12-2023	DIRECTOR/REVISOR DE LA ESPECIALIDAD **DAVID ALFONSO BEDOYA** MAT.: A25892009-80259308	
18-12-2023	COORDINADOR GENERAL DE INTERVENTORÍA **MANUELA GIRALDO CANO** MAT.: A25802008	

CONTRATO: 3053 DE 2022 (GRUPO 3)
12 DE AGOSTO DE 2022

OBJETO: REALIZAR LOS ESTUDIOS TÉCNICOS Y PROYECTOS DE RESTAURACIÓN DE LOS EDIFICIOS SALUD MENTAL Y CUNDIFARMA, LOS CUÁLES HACEN PARTE DEL COMPLEJO HOSPITALARIO SAN JUAN DE DIOS DE BOGOTÁ

EDIFICIO: **SALUD MENTAL**

DIRECCIÓN: **Carrera 10 No 1-59 sur - Bogotá D.C.**

CONTIENE: Cortes logitudinales A & B

DISEÑÓ:	REVISÓ:	APROBÓ:
David Alfonso	Verificador	Claudia Bueno
DIBUJÓ:	FECHA:	ESCALA:
Catheryn Padilla	18/12/2023	Como se indica

NOMBRE DE ARCHIVO RVT:	NOMBRE DE ARCHIVO PDF Y DWG:
CHSJD-SME-P-ARQ	CHSJD-SME-P-ARQ-301
TIPO DE ESTUDIO: P	PLANO No: P-ARQ-301
CONSECUTIVO No: 26	DE: 86
	VERSIÓN: VC