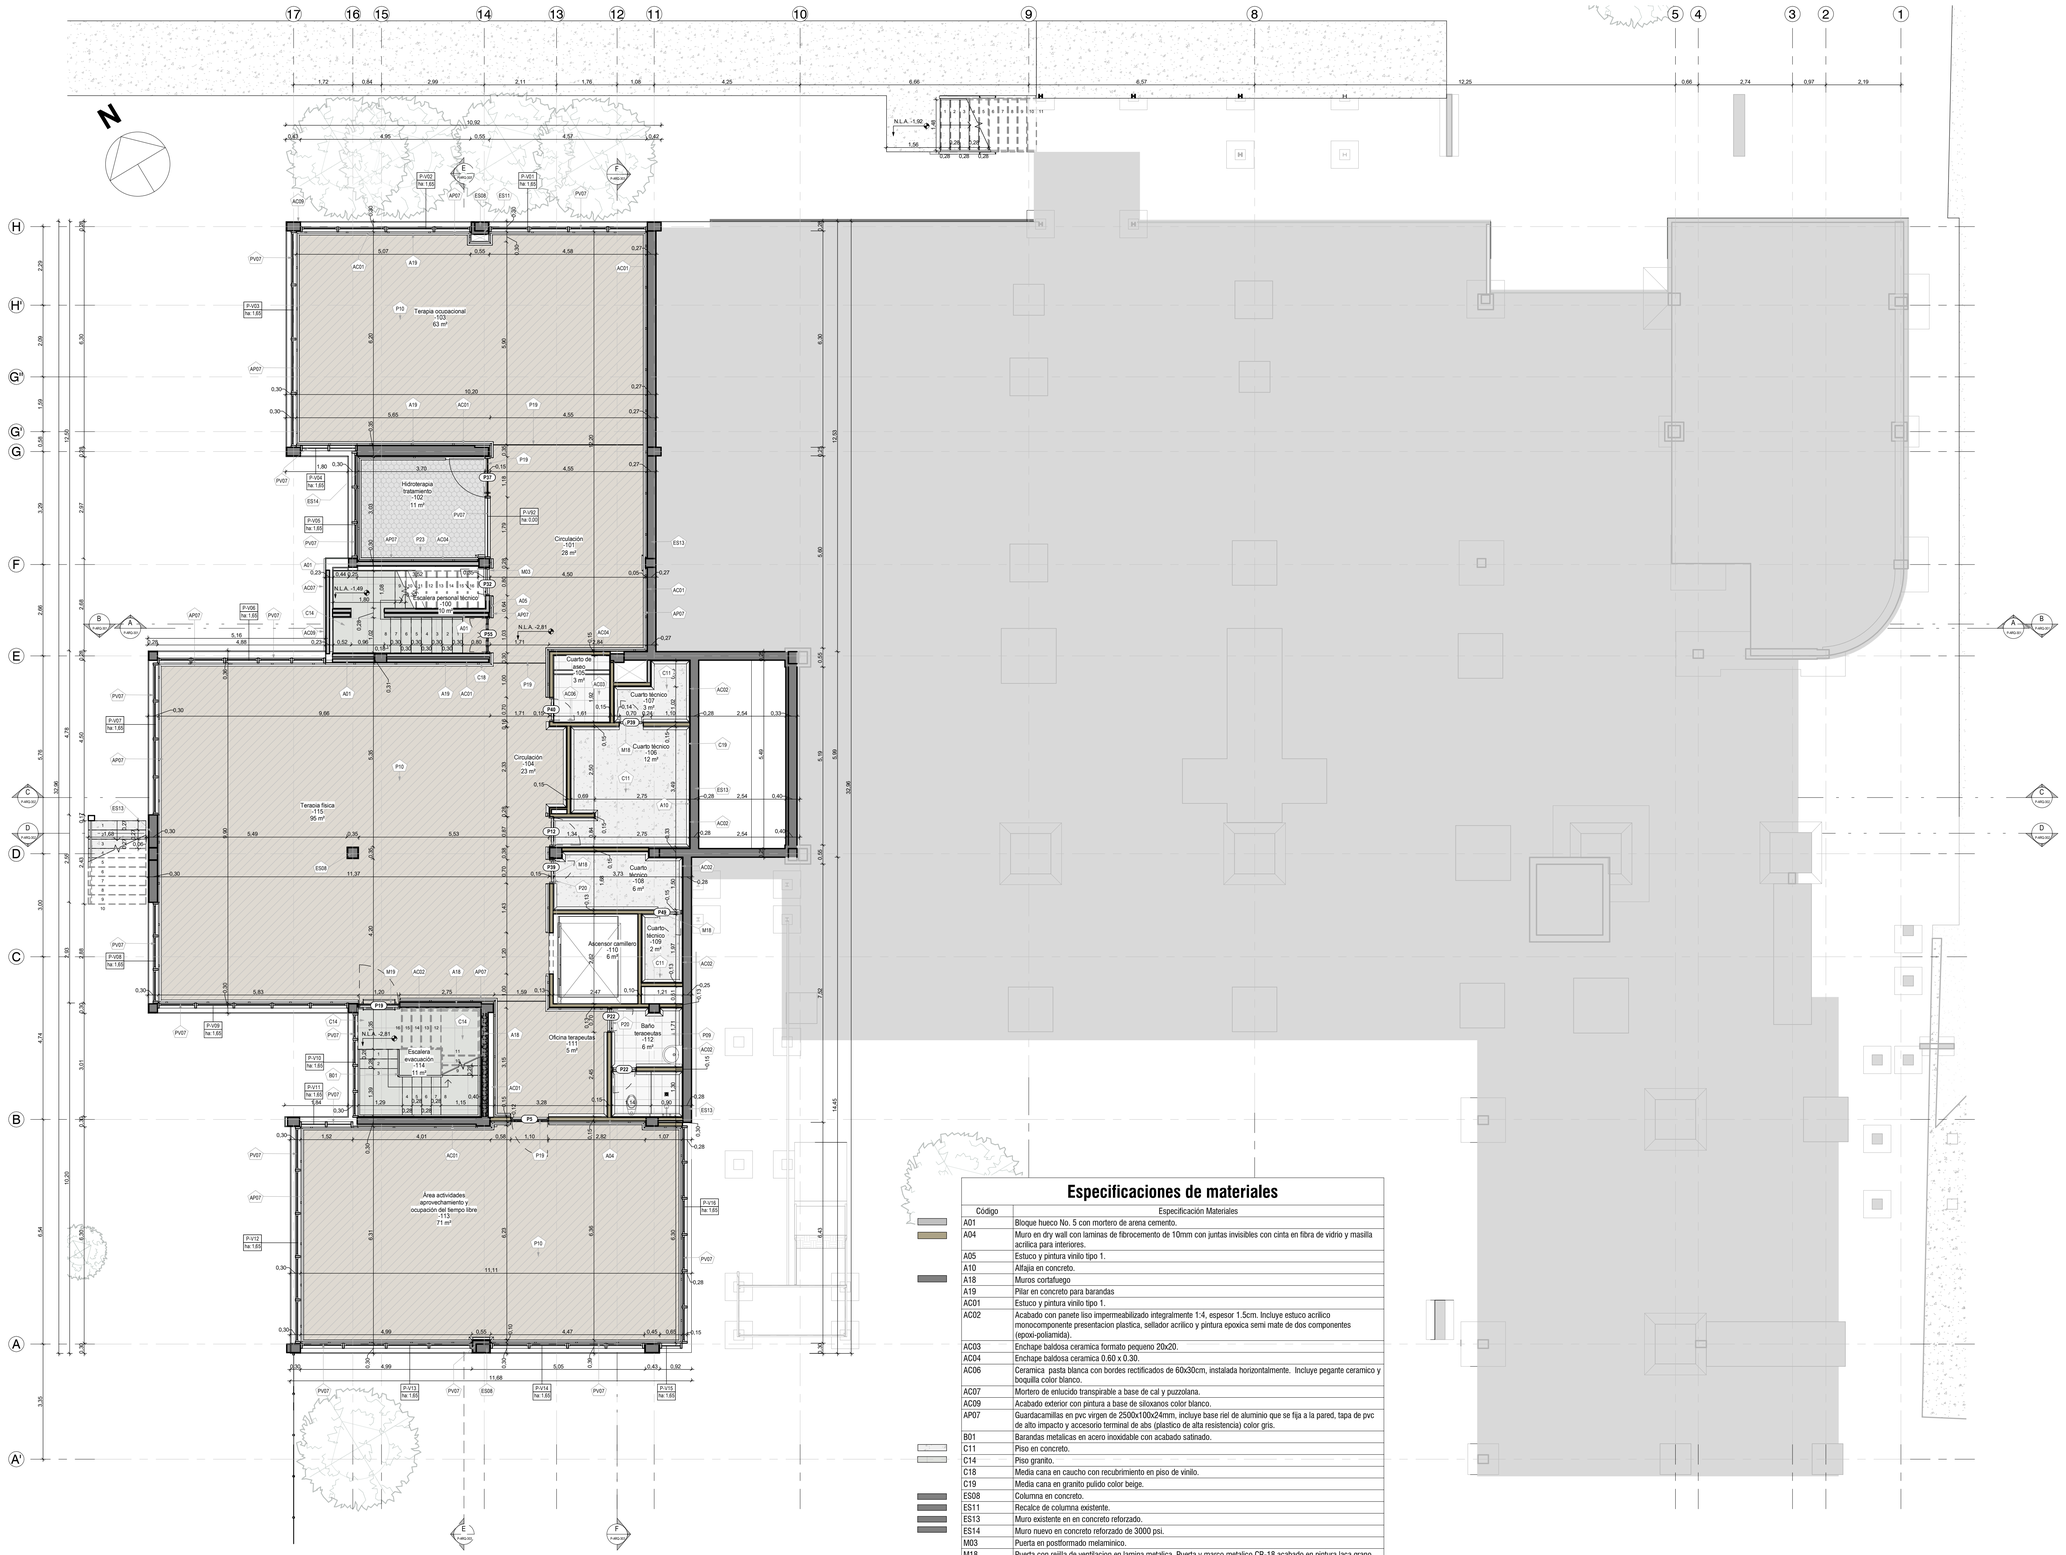


P-Planta General - Semisótano sin mobiliario

ESCl : 75

Especificaciones de materiales

Código	Especificación Materiales
A01	Bloque hueco No. 5 con mortero de arena cemento.
A04	Muro en dry wall con laminas de fibrocemento de 10mm con juntas invisibles con cinta en fibra de vidrio y masilla acrilica para interiores.
A05	Estuco y pintura vinilo tipo 1.
A10	Alfajia en concreto.
A18	Muros cortafuego
A19	Pilar en concreto para barandas
AC01	Estuco y pintura vinilo tipo 1.
AC02	Acabado con panete liso impermeabilizado integralmente 1:4, espesor 1.5cm. Incluye estuco acrílico monocomponente presentacion plastica, sellador acrilico y pintura epoxica semi mate de dos componentes (epoxi-poliamida).
AC03	Enchape baldosa ceramica formato pequeno 20x20.
AC04	Enchape baldosa ceramica 0.60 x 0.30.
AC06	Ceramica pasta blanca con bordes rectificados de 60x30cm, instalada horizontalmente. Incluye pegante ceramico y boquilla color blanco.
AC07	Mortero de enlucido transpirable a base de cal y puzzolana.
AC09	Acabado exterior con pintura a base de siloxanos color blanco.
AP07	Guardacamillas en pvc virgen de 2500x100x24mm, incluye base riel de aluminio que se fija a la pared, tapa de pvc de alto impacto y accesorio terminal de abs (plastico de alta resistencia) color gris.
B01	Barandas metalicas en acero inoxidable con acabado satinado.
C11	Piso en concreto.
C14	Piso granito.
C18	Media cana en caucho con recubrimiento en piso de vinilo.
C19	Media cana en granito pulido color beige.
ES08	Columna en concreto.
ES11	Recalce de columna exostente.
ES13	Muro existente en en concreto reforzado.
ES14	Muro nuevo en concreto reforzado de 3000 psi.
M03	Puerta en postformado melaminico.
M18	Puerta con rejilla de ventilacion en lamina metalica. Puerta y marco metalico CR-18 acabado en pintura laca grano fino.
M19	Puerta sencilla cortafuego proteccion EI-90, con perfiles de acero laminados en frio
P09	Piso en baldosa aglomerada vibroprensada de grano de marmol formato 30x30cm, e=2.4cm. Incluye pegante y boquilla para juntas y pulimiento industrial para acabado final en obra. Color blanco huila.
P10	Piso vinilico o caucho color madera clara beige,crema o similar 3mm.
P19	Junta de pvc para dilataciones en el acabado de piso.
P20	Perfil de transicion ceramica a vinilos.
P23	Piso vinilico o caucho textura antideslizante 3mm.
PV07	Ventaneria en PVC color con alma metalica, doble vidrio laminado.

CONSECUTIVO No: 1 | DE: 3 | VERSIÓN:
NOMBRE DE ARCHIVO RVT: CHSJD-SME-W-ARQ | NOMBRE DE ARCHIVO PDF Y DWG: CHSJD-SME-W W-ARQ-101-
TIPO DE ESTUDIO: W | PLANO No: W-ARQ-101
MINISTERIO DE CULTURA
CONSORCIO SSER-SJD
SSER-SJD CONSORCIO
COMPLEJO HOSPITALARIO SAN JUAN DE DIOS
INTERVENTORÍA: DIRECTOR DE INTERVENTORÍA JUAN DIEGO QUINTERO MAT: 25202-32884
MINISTERIO DE CULTURA: MINISTERIO DE CULTURA MAT:
LOCALIZACIÓN GENERAL - GRUPO 3
SALUD MENTAL (SME)
NOTAS
EMITIDO PARA: TRABAJO
CONTROL DE VERSIONES

V	FECHA	OBSERVACIONES

CONTROL DE FIRMAS

FECHA	PROFESIONAL	FIRMA
18-12-2023	CLAUDIA BUENO DIRECTOR DE PROYECTO MAT.: A25121999-52425400	
18-12-2023	CLAUDIA BUENO COORDINADOR DE ESTUDIO MAT.: A25121999-52425400	
18-12-2023	DAVID ALFONSO BEDOYA COORDINADOR TÉCNICO DE ARQUITECTURA MAT.: A25892009-80259308	
18-12-2023	MANUELA GIRALDO CANO COORDINADOR TÉCNICO DE ESTRUCTURAS MAT.: A25802008	

CONTRATO: 3053 DE 2022 (GRUPO 3) 12 DE AGOSTO DE 2022
OBJETO: REALIZAR LOS ESTUDIOS TÉCNICOS Y PROYECTOS DE RESTAURACIÓN DE LOS EDIFICIOS SALUD MENTAL Y CUNDIFARMA, LOS CUALES HACEN PARTE DEL COMPLEJO HOSPITALARIO SAN JUAN DE DIOS DE BOGOTÁ
EDIFICIO: SALUD MENTAL
DIRECCIÓN: Carrera 10 No 1-59 sur - Bogotá D.C.
CONTIENE: Planta general - Semisótano sin mobiliario

DISEÑÓ:	REVISÓ:	APROBÓ:
David Alfonso	Verificador	Claudia Bueno
DIBUJÓ: Catheryn Padilla	FECHA: 18/12/2023	ESCALA: 1 : 75

NOMBRE DE ARCHIVO RVT: CHSJD-SME-W-ARQ
NOMBRE DE ARCHIVO PDF Y DWG: CHSJD-SME-W-ARQ-101
TIPO DE ESTUDIO: W | PLANO No: W-ARQ-101
CONSECUTIVO No: 1 | DE: 3 | VERSIÓN: