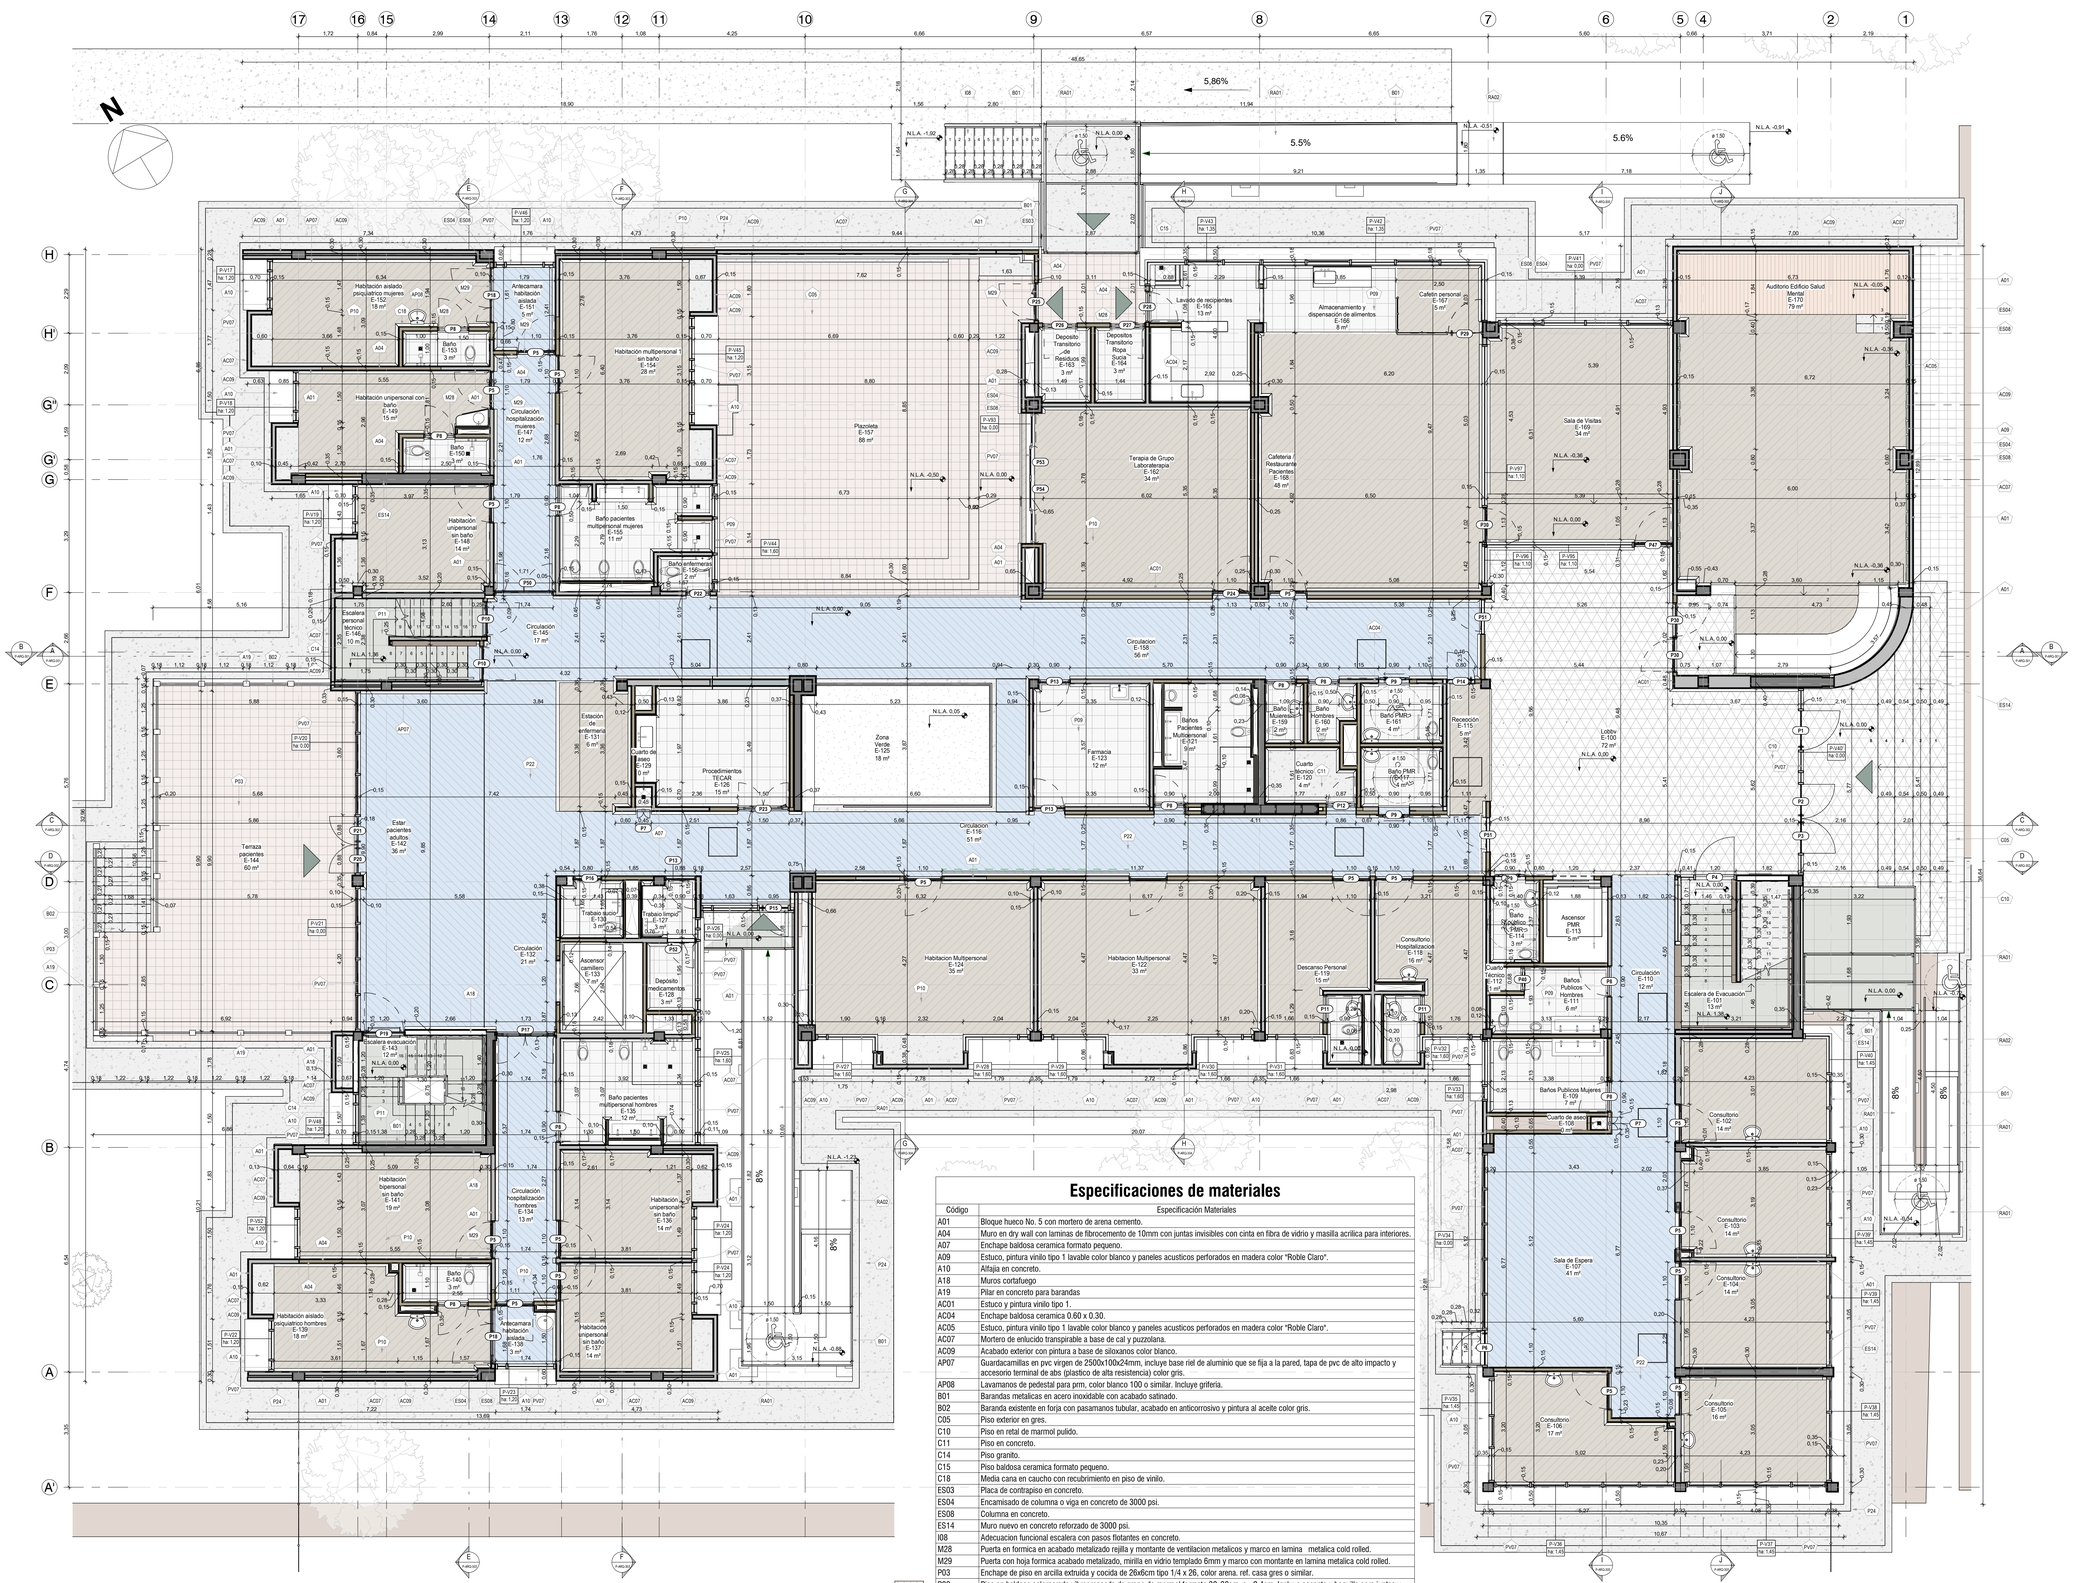


Especificaciones de materiales

Código	Especificación Materiales
A01	Bloque hueco No. 5 con mortero de arena cemento.
A04	Muro en dry wall con laminas de fibrocemento de 10mm con juntas invisibles con cinta en fibra de vidrio y masilla acrilica para interiores.
A07	Enchape baldosa ceramica formato pequeno.
A09	Estuco, pintura vinilo tipo 1 lavable color blanco y paneles acusticos perforados en madera color "Roble Claro".
A10	Alfajia en concreto.
A18	Muros cortafuego
A19	Pilar en concreto para barandas
AC01	Estuco y pintura vinilo tipo 1.
AC04	Enchape baldosa ceramica 0.60 x 0.30.
AC05	Estuco, pintura vinilo tipo 1 lavable color blanco y paneles acusticos perforados en madera color "Roble Claro".
AC07	Mortero de enlucido transpirable a base de cal y puzzolana.
AC09	Acabado exterior con pintura a base de siloxanos color blanco.
AP07	Guardacamillas en pvc virgen de 2500x100x24mm, incluye base riel de aluminio que se fija a la pared, tapa de pvc de alto impacto y accesorio terminal de abs (plastico de alta resistencia) color gris.
AP08	Lavamanos de pedestal para prm, color blanco 100 o similar. Incluye griferia.
B01	Barandas metalicas en acero inoxidable con acabado satinado.
B02	Baranda existente en forja con pasamanos tubular, acabado en anticorrosivo y pintura al aceite color gris.
C05	Piso exterior en gres.
C10	Piso en retal de marmol pulido.
C11	Piso en concreto.
C14	Piso granito.
C15	Piso baldosa ceramica formato pequeno.
C18	Media cana en caucho con recubrimiento en piso de vinilo.
ES03	Placa de contrapiso en concreto.
ES04	Encamisado de columna o viga en concreto de 3000 psi.
ES08	Columna en concreto.
ES14	Muro nuevo en concreto reforzado de 3000 psi.
I08	Adecuacion funcional escalera con pasos flotantes en concreto.
M28	Puerta en formica en acabado metalizado rejilla y montante de ventilacion metalicos y marco en lamina metalica cold rolled.
M29	Puerta con hoja formica acabado metalizado, mirilla en vidrio templado 6mm y marco con montante en lamina metalica cold rolled.
P03	Enchape de piso en arcilla extruida y cocida de 26x6cm tipo 1/4 x 26, color arena, ref. casa gres o similar.
P09	Piso en baldosa aglomerada vibroprensada de grano de marmol formato 30x30cm, e=2.4cm. Incluye pegante y boquilla para juntas y pulimiento industrial para acabado final en obra. Color blanco huila.
P10	Piso vinilico o caucho color madera clara beige,crema o similar 3mm.
P11	Gradas escalera en granito pulido.
P22	Piso vinilico o caucho color azul claro o similar 3mm.
P24	Adecuacion funcional anden perimetral en concreto permeable con bordillos prefabricados A80.
PV07	Ventaneria en PVC color con alma metalica, doble vidrio laminado.
RA01	Rampa en lamina alfajor con estructura metalica.
RA02	Rampa en concreto.

P-Planta General - Nivel 1 sin mobiliario

ESCl : 75

CONSECUTIVO No: 2	DE: 3	VERSIÓN:	
TIPO DE ESTUDIO: W	PLANO No: W-ARQ-102		
NOMBRE DE ARCHIVO RVT: CHSJD-SME-W-ARQ	NOMBRE DE ARCHIVO PDF Y DWG: CHSJD-SME-W-ARQ-102-		


MINISTERIO DE CULTURA

CONSORCIO SSER-SJD

SSER-SJD CONSORCIO
COMPLEJO HOSPITALARIO SAN JUAN DE DIOS

INTERVENTORÍA	MINISTERIO DE CULTURA
DIRECTOR DE INTERVENTORÍA JUAN DIEGO QUINTERO MAT: 25202-32884	MINISTERIO DE CULTURA MAT:

LOCALIZACIÓN GENERAL - GRUPO 3

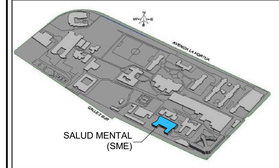

NOTAS

EMITIDO PARA: TRABAJO

CONTROL DE VERSIONES

V	FECHA	OBSERVACIONES

CONTROL DE FIRMAS

FECHA	PROFESIONAL	FIRMA
18-12-2023	Revisó y aprobó: **CLAUDIA BUENO** MAT.: A25121999-52425400	
18-12-2023	Coordinación de estudios: **CLAUDIA BUENO** MAT.: A25121999-52425400	
18-12-2023	Dibujó y modificó: **DAVID ALFONSO BEDOYA** MAT.: A25892009-80259308	
18-12-2023	Coordinación de especialistas: **MANUELA GIRALDO CANO** MAT.: A25802008	

CONTRATO: 3053 DE 2022 (GRUPO 3)
12 DE AGOSTO DE 2022

OBJETO: REALIZAR LOS ESTUDIOS TÉCNICOS Y PROYECTOS DE RESTAURACIÓN DE LOS EDIFICIOS SALUD MENTAL Y CUNDIFARMA, LOS CUALES HACEN PARTE DEL COMPLEJO HOSPITALARIO SAN JUAN DE DIOS DE BOGOTÁ

EDIFICIO: SALUD MENTAL

DIRECCIÓN: Carrera 10 No 1-59 sur - Bogotá D.C.

CONTIENE: Planta general - Nivel 1 sin mobiliario

DISEÑÓ: David Alfonso	REVISÓ: Verificador	APROBÓ: Claudia Bueno
DIBUJÓ: Catheryn Padilla	FECHA: 18/12/2023	ESCALA: 1 : 75

NOMBRE DE ARCHIVO RVT: CHSJD-SME-W-ARQ	NOMBRE DE ARCHIVO PDF Y DWG: CHSJD-SME-W-ARQ-102
TIPO DE ESTUDIO: W	PLANO No: W-ARQ-102
CONSECUTIVO No: 2	DE: 3	VERSIÓN: