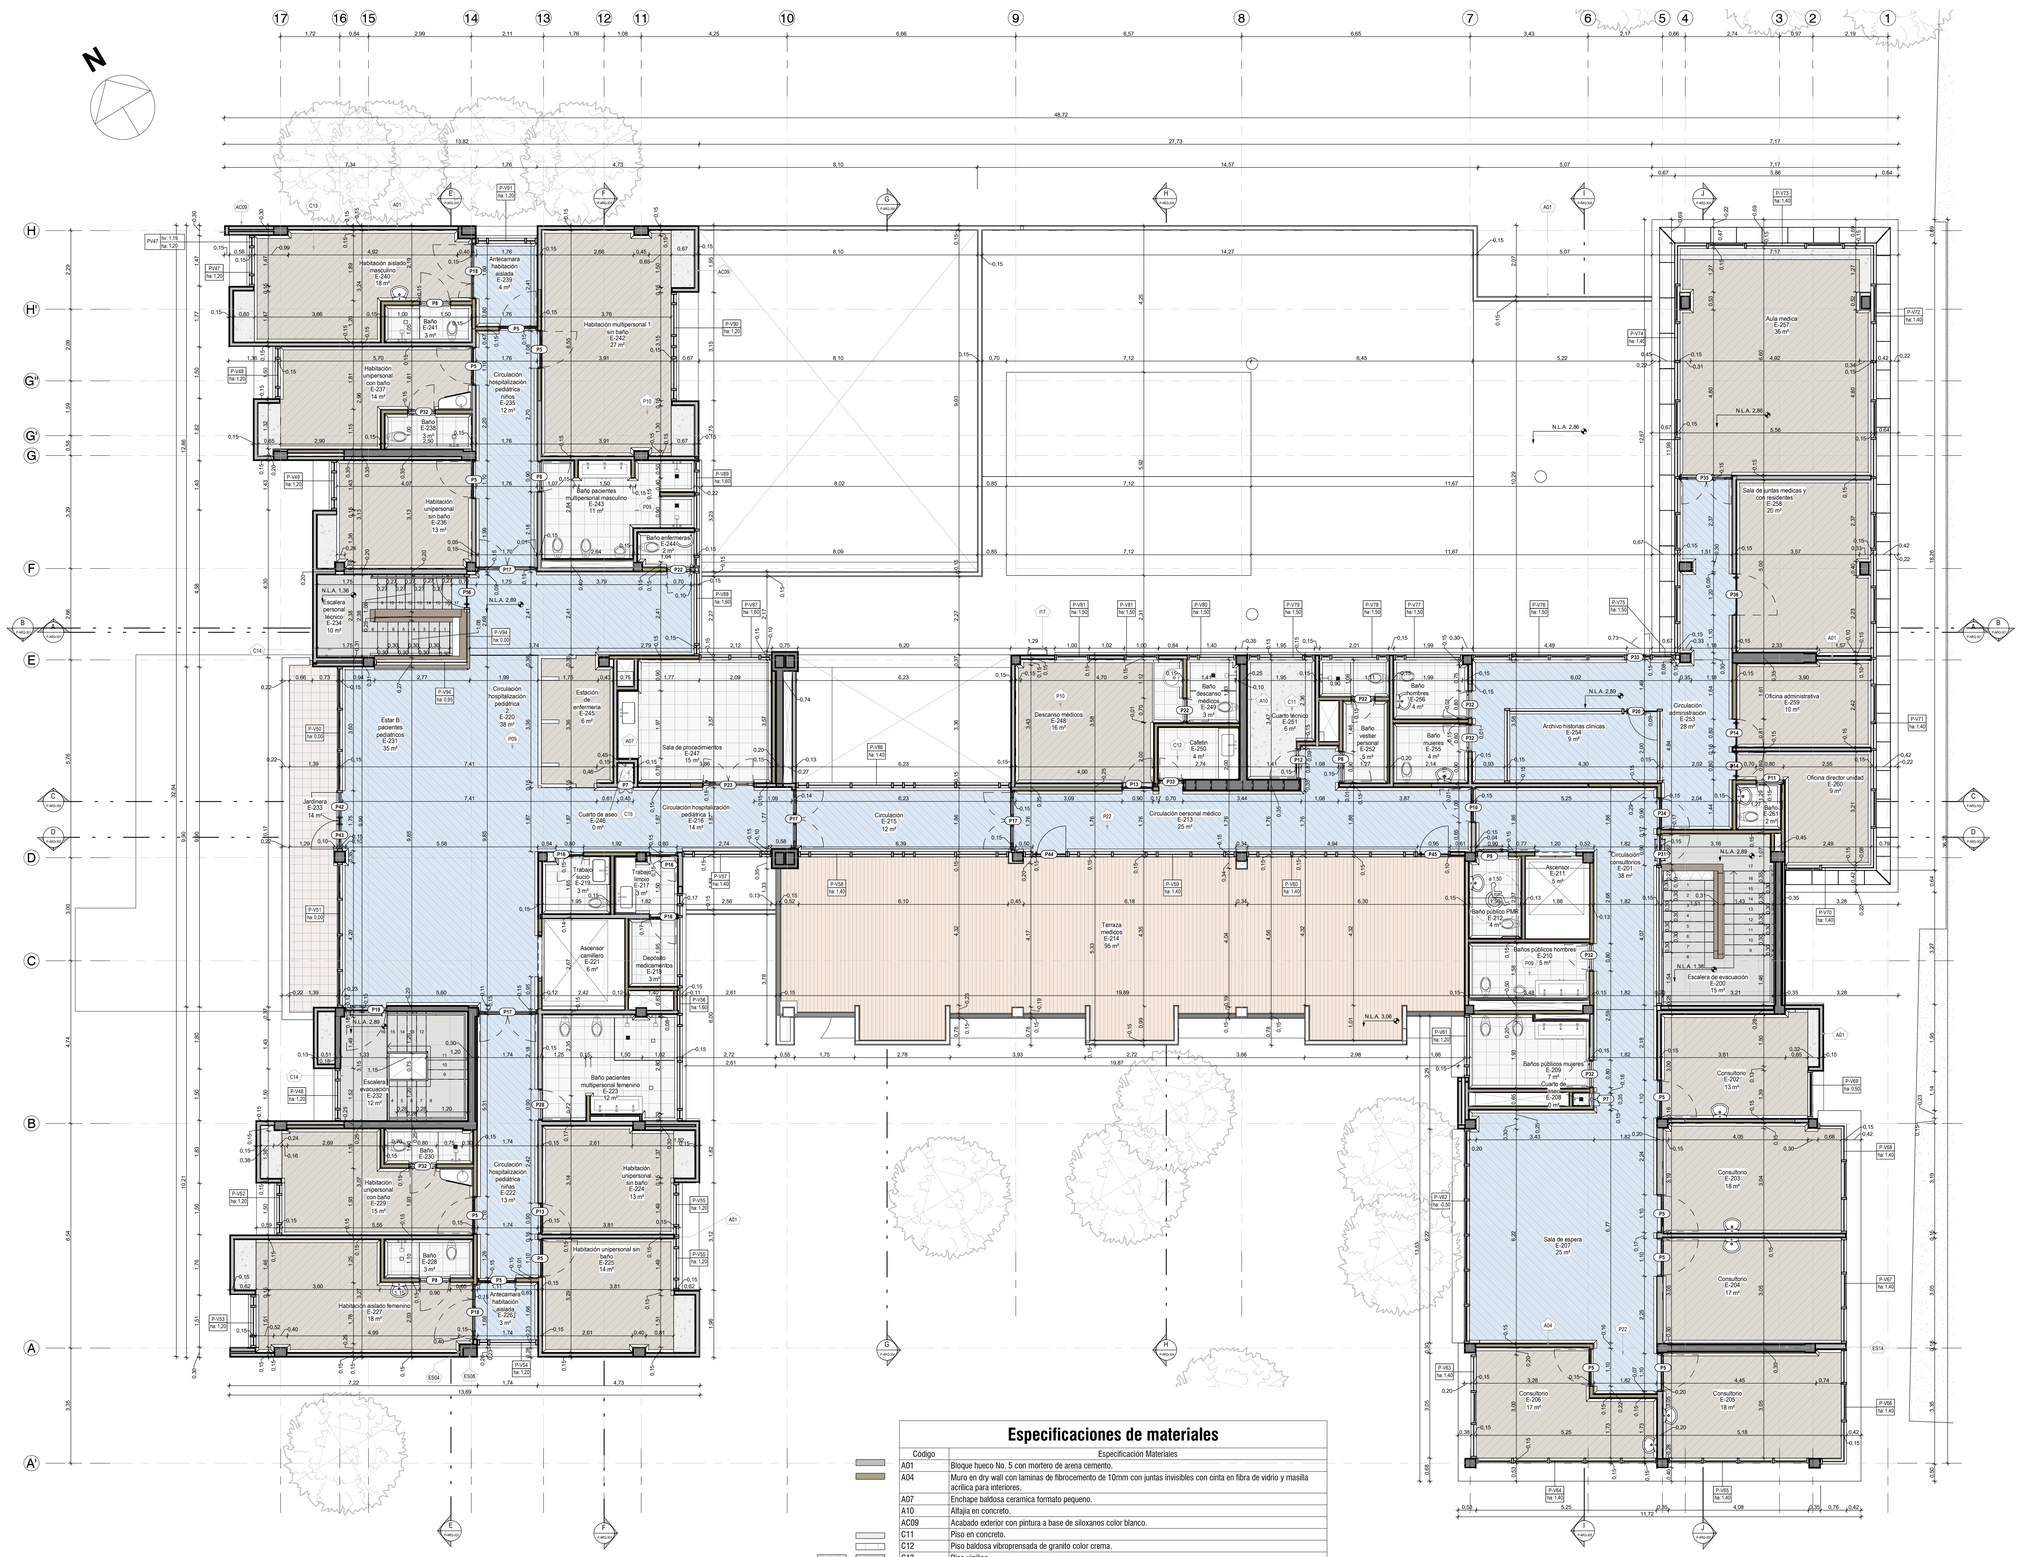


P-Planta General - Nivel 2 sin mobiliario

ESCl : 75

Especificaciones de materiales

Código	Especificación Materiales
A01	Bloque hueco No. 5 con mortero de arena cemento.
A04	Muro en dry wall con laminas de fibrocemento de 10mm con juntas invisibles con cinta en fibra de vidrio y masilla acrilica para interiores.
A07	Enchape baldosa ceramica formato pequeno.
A10	Alfajia en concreto.
AC09	Acabado exterior con pintura a base de siloxanos color blanco.
C11	Piso en concreto.
C12	Piso baldosa vibroprensada de granito color crema.
C13	Piso vinilico.
C14	Piso granito.
C15	Piso baldosa ceramica formato pequeno.
ES04	Encamisado de columna o viga en concreto de 3000 psi.
ES08	Columna en concreto.
ES14	Muro nuevo en concreto reforzado de 3000 psi.
I17	Adecuacion funcional escalera en estructura metalica tubular con pintura electroestatica color gris oscuro.
P09	Piso en baldosa aglomerada vibroprensada de grano de marmol formato 30x30cm, e=2.4cm. Incluye pegante y boquilla para juntas y pulimiento industrial para acabado final en obra. Color blanco hulla.
P10	Piso vinilico o caucho color madera clara beige,crema o similar 3mm.
P22	Piso vinilico o caucho color azul claro o similar 3mm.

CONSECUTIVO No: 3 | DE: 3 | VERSION:

NOMBRE DE ARCHIVO RVT: CHSJD-SME-W-ARQ

NOMBRE DE ARCHIVO PDF Y DWG: CHSJD-SME-W-ARQ-103-

TIPO DE ESTUDIO: W | PLANO No: W-ARQ-103

MINISTERIO DE CULTURA

CONSORCIO SSER-SJD

SSER-SJD CONSORCIO
COMPLEJO HOSPITALARIO SAN JUAN DE DIOS

INTERVENTORÍA	MINISTERIO DE CULTURA
DIRECTOR DE INTERVENTORÍA JUAN DIEGO QUINTERO MAT: 25202-32884	MINISTERIO DE CULTURA MAT:

LOCALIZACIÓN GENERAL - GRUPO 3



NOTAS

EMITIDO PARA: TRABAJO

CONTROL DE VERSIONES

V	FECHA	OBSERVACIONES

CONTROL DE FIRMAS

FECHA	PROFESIONAL	FIRMA
18-12-2023	DIRECTOR DE PROYECTO: **CLAUDIA BUENO** MAT.: A25121999-52425400	
18-12-2023	COORDINADOR DE DISEÑO: **CLAUDIA BUENO** MAT.: A25121999-52425400	
18-12-2023	COORDINADOR DE LA ESPECIALIDAD: **DAVID ALFONSO BEDOYA** MAT.: A25892009-80259308	
18-12-2023	COORDINADOR GENERAL DE ESPECIALIDAD: **MANUELA GIRALDO CANO** MAT.: A25802008	

CONTRATO: 3053 DE 2022 (GRUPO 3) 12 DE AGOSTO DE 2022

OBJETO: REALIZAR LOS ESTUDIOS TÉCNICOS Y PROYECTOS DE RESTAURACIÓN DE LOS EDIFICIOS SALUD MENTAL Y CUNDIFARMA, LOS CUALES HACEN PARTE DEL COMPLEJO HOSPITALARIO SAN JUAN DE DIOS DE BOGOTÁ

EDIFICIO: SALUD MENTAL

DIRECCIÓN: Carrera 10 No 1-59 sur - Bogotá D.C.

CONTIENE: Planta general - Nivel 2 sin mobiliario

DISEÑÓ:	REVISÓ:	APROBÓ:
David Alfonso	Verificador	Claudia Bueno
DIBUJÓ: Catheryn Padilla	FECHA: 18/12/2023	ESCALA: 1 : 75

NOMBRE DE ARCHIVO RVT: CHSJD-SME-W-ARQ | NOMBRE DE ARCHIVO PDF Y DWG: CHSJD-SME-W-ARQ-103

TIPO DE ESTUDIO: W | PLANO No: W-ARQ-103

CONSECUTIVO No: 3 | DE: 3 | VERSIÓN: