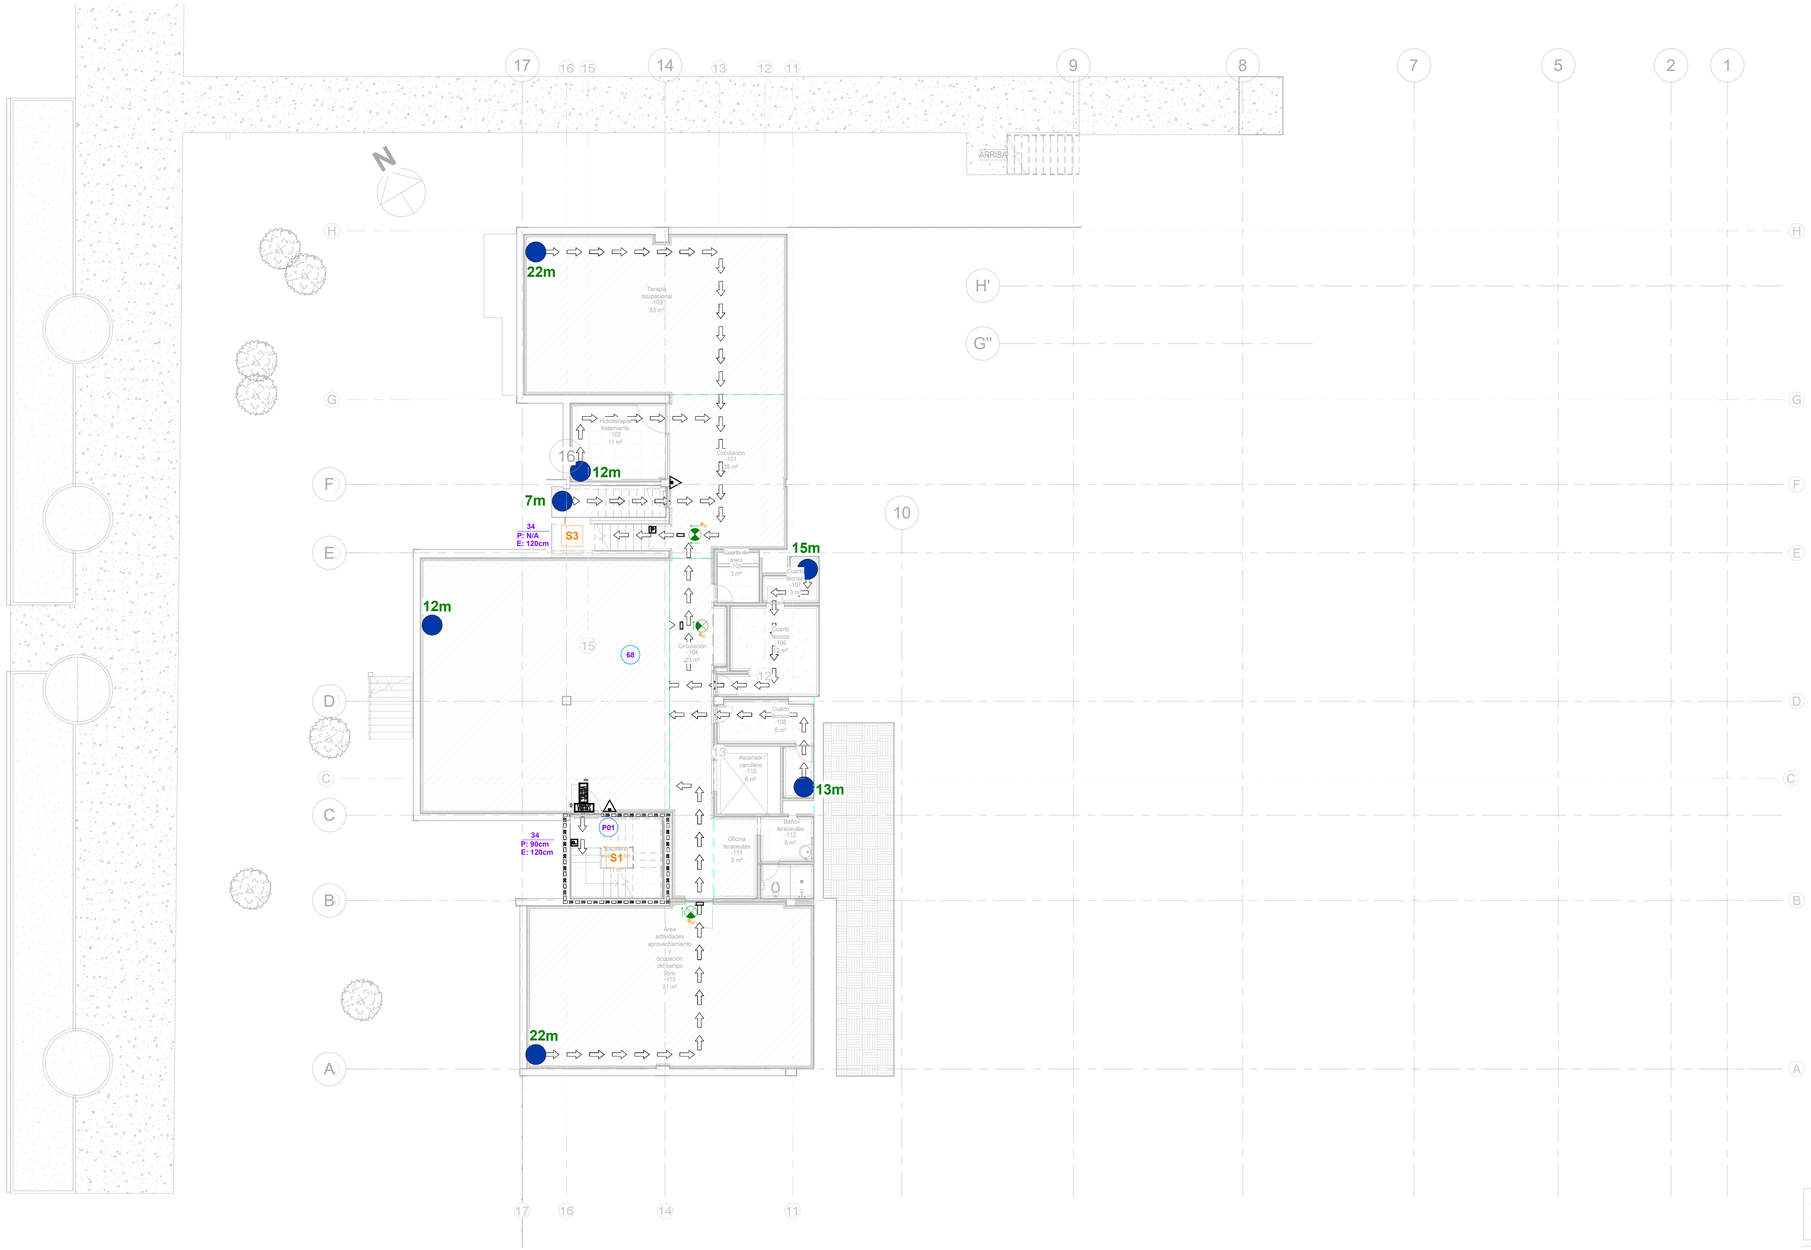


CONVENCIONES

- S / 000 — ORIGEN DE LA EVACUACION
- PUNTO ALTERNATIVO DE EVACUACION
- PUNTO ALTERNATIVO DE EVACUACION
- PUNTO ALTERNATIVO DE EVACUACION
- RECORRIDO COMÚN
- RECORRIDO DE EVACUACIÓN
- SALIDA
- RUTA DE EVACUACIÓN SUGERIDA
- DESCARGA DE LA SALIDA
- 20.00m — DISTANCIA DE RECORRIDO
- (10.00m) — DISTANCIA DE CORREDOR CIEGO
- [10.00m] — DISTANCIA DE RECORRIDO COMUN
- ES-01 — ESCALERA DE EVACUACIÓN
- 000 / P:000 / E:000 — NUMERO DE PERSONAS / ANCHO MÍNIMO DE PUERTA / ANCHO MÍNIMO DE ESCALERA
- 00 — CARGA DE OCUPACIÓN
- P-00 — TIPO DE PUERTA
- 1/2 S — BARRERA CORTAFUEGO 1/2 HORA
  Muros y particiones: 1/2 hora de resistencia al fuego
  Puertas: 1/2 hora de resistencia al fuego
- 2 S — BARRERA CORTAFUEGO 1 HORA
  Muros y particiones: 1 hora de resistencia al fuego
  Puertas: 1 hora de resistencia al fuego
- 2 S — BARRERA CORTAFUEGO 2 HORAS
  Muros y particiones: 2 horas de resistencia al fuego
  Puertas: 2 horas de resistencia al fuego
- 2 S — BARRERA CORTA HUMO
  Muros y particiones: 1 hora de resistencia al fuego
  Puertas: 1/3 hora de resistencia al fuego
- SEÑAL DE SALIDA
- SEÑAL DIRECCIONAL DE EVACUACIÓN
  Direccion de la Evacuacion
  Cara expuesta de la señal
- SEÑAL NO SALIDA
- SEÑAL NUMERO DE PISO
- EXTINTOR MANUAL MULTIPROPOSITO
- EXTINTOR MANUAL CLASE A
- EXTINTOR MANUAL CLASE B
- EXTINTOR MANUAL CLASE C
- EXTINTOR MANUAL CLASE K
- N-01 — NUMERO DE NOTA

CONSECUTIVO No:	DE:	VERSIÓN:
1	3	VA

TIPO DE ESTUDIO:	PLANO No:
P	P-SEG-100

NOMBRE DE ARCHIVO RVT:	NOMBRE DE ARCHIVO PDF Y DWG:
CHSJD-SME-P-SEG	CHSJD-SME-P P-SEG-100-VA


MINISTERIO DE CULTURA

CONSORCIO SSER-SJD

SSER-SJD CONSORCIO
COMPLEJO HOSPITALARIO SAN JUAN DE DIOS

INTERVENTORÍA	MINISTERIO DE CULTURA
DIRECTOR DE INTERVENTORÍA JUAN DIEGO QUINTERO MAT:	MINISTERIO DE CULTURA MAT:

LOCALIZACIÓN GENERAL - GRUPO 3

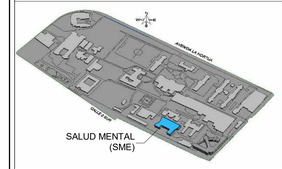

NOTAS

EMITIDO PARA: PROYECTO

CONTROL DE VERSIONES

V	FECHA	OBSERVACIONES
A	06/03/2023	Radicación SIPA

CONTROL DE FIRMAS

FECHA	PROFESIONAL	FIRMA
06/03/2023	DIRECTOR DE PROYECTO **LINA CONSTANZA BELTRÁN** MAT.: 25700-67386	
06/03/2023	COORDINADOR DE EQUIPO **CLAUDIA BUENO** MAT.: A25121999-52425400	
06/03/2023	DIRECTOR/ASESOR DE LA ESPECIALIDAD **JAIME ANDRÉS GARCÍA** MAT.: 2570072838 CND	
06-03-2023	ESPECIALISTA DE INTERVENTORIA **MANUELA GIRALDO CANO** MAT.: A25902008	

CONTRATO:
3053 DE 2022 (GRUPO 3)
12 DE AGOSTO DE 2022

OBJETO:
REALIZAR LOS ESTUDIOS TÉCNICOS Y PROYECTOS DE RESTAURACIÓN DE LOS EDIFICIOS SALUD MENTAL Y CUNDIFARMA, LOS CUALES HACEN PARTE DEL COMPLEJO HOSPITALARIO SAN JUAN DE DIOS DE BOGOTÁ

EDIFICIO:
SALUD MENTAL

DIRECCIÓN:
Carrera 10 No 1-59 sur - Bogotá D.C.


CONTIENE:
Planta semisótano

DISEÑÓ:	REVISÓ:	APROBÓ:
JAG	APA	JAG
DIBUJÓ: JPG	FECHA: 2023-03-06	ESCALA: 1 : 100

NOMBRE DE ARCHIVO RVT:	NOMBRE DE ARCHIVO PDF Y DWG:
CHSJD-SME-P-SEG	CHSJD-SME-P-SEG-100

TIPO DE ESTUDIO:	PLANO No:
P	P-SEG-100

CONSECUTIVO No:	DE:	VERSIÓN:
1	3	VA

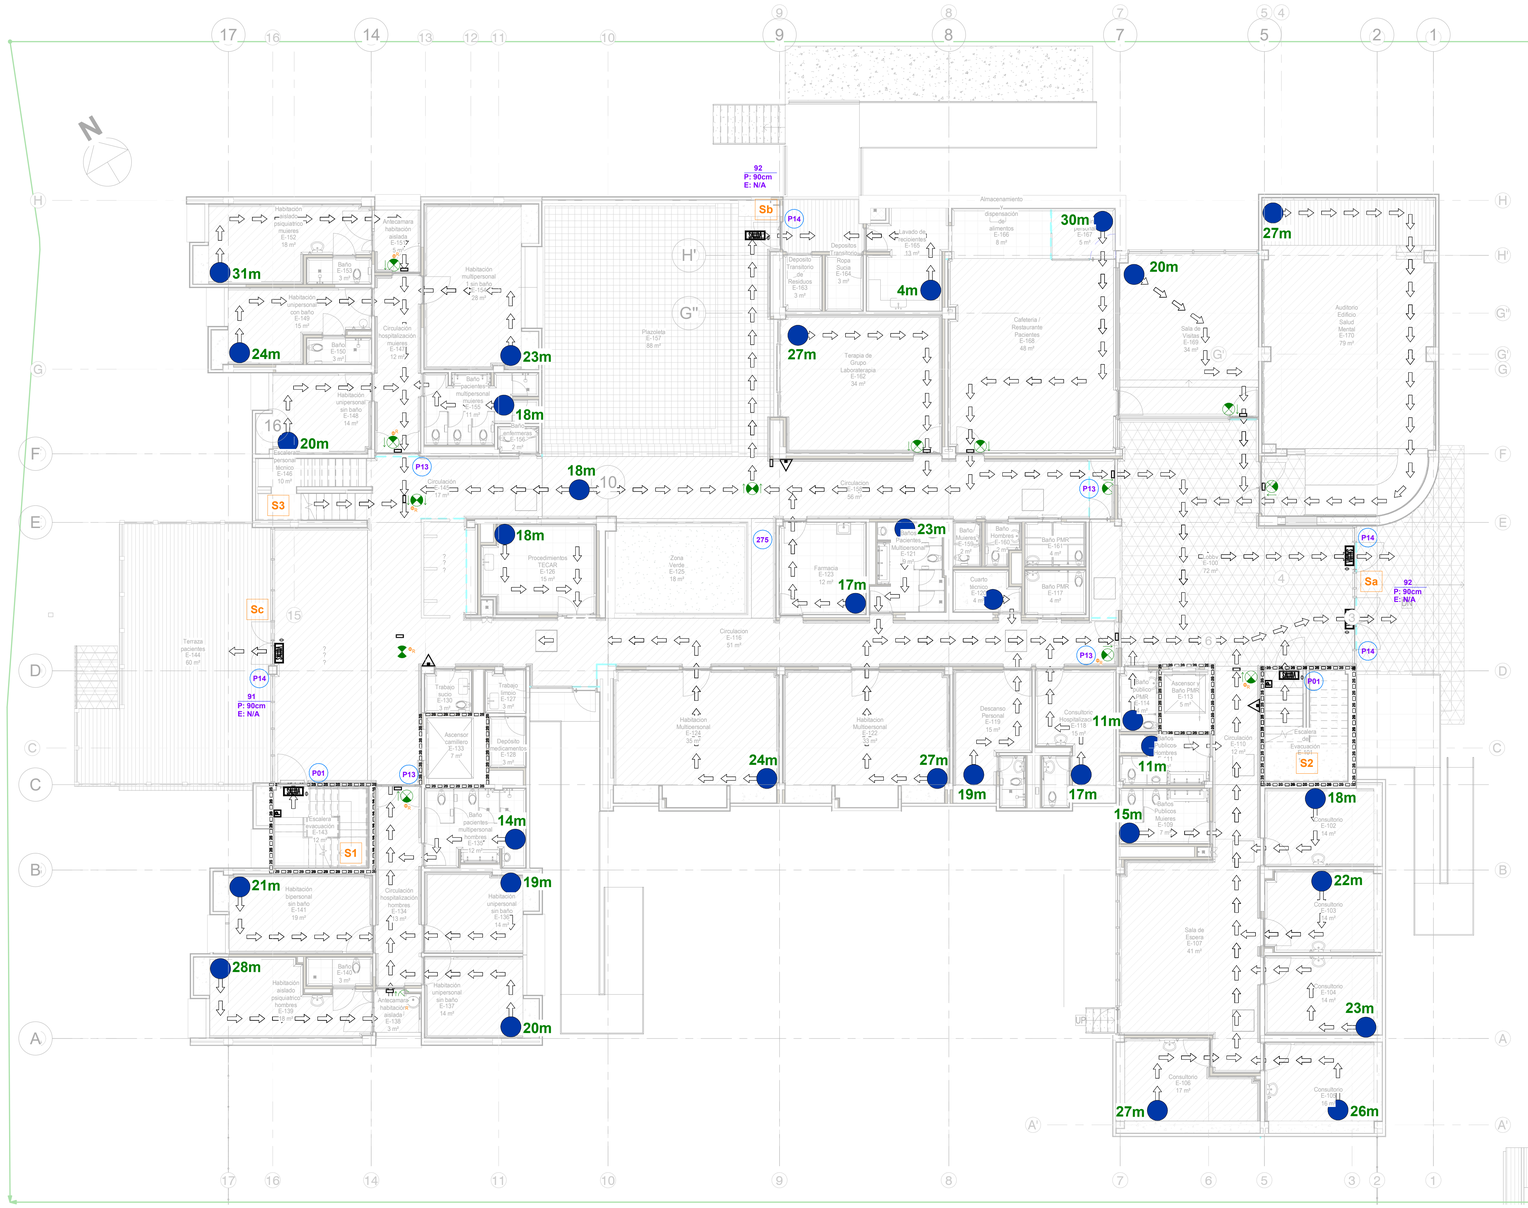

CONVENCIONES

S / 000	ORIGEN DE LA EVACUACION
	PUNTO ALTERNATIVO DE EVACUACION
	PUNTO ALTERNATIVO DE EVACUACION
	PUNTO ALTERNATIVO DE EVACUACION
	RECORRIDO COMÚN
	RECORRIDO DE EVACUACIÓN
	SALIDA
	RUTA DE EVACUACIÓN SUGERIDA
	DESCARGA DE LA SALIDA
20.00m	DISTANCIA DE RECORRIDO
(10.00m)	DISTANCIA DE CORREDOR CIEGO
[10.00m]	DISTANCIA DE RECORRIDO COMUN
ES-01	ESCALERA DE EVACUACIÓN
000 / P-000 / E:000	NUMERO DE PERSONAS / ANCHO MÍNIMO DE PUERTA / ANCHO MÍNIMO DE ESCALERA
00	CARGA DE OCUPACIÓN
P-00	TIPO DE PUERTA
1/2 S	BARRERA CORTAFUEGO 1/2 HORA Muros y particiones: 1/2 hora de resistencia al fuego Puertas: 1/2 hora de resistencia al fuego
2 S	BARRERA CORTAFUEGO 1 HORA Muros y particiones: 1 hora de resistencia al fuego Puertas: 1 hora de resistencia al fuego
2 S	BARRERA CORTAFUEGO 2 HORAS Muros y particiones: 2 horas de resistencia al fuego Puertas: 2 horas de resistencia al fuego
2 S	BARRERA CORTA HUMO Muros y particiones: 1 hora de resistencia al fuego Puertas: 1/3 hora de resistencia al fuego
	SEÑAL DE SALIDA
	SEÑAL DIRECCIONAL DE EVACUACIÓN
	Direccion de la Evacuacion
	Cara expuesta de la señal
	SEÑAL NO SALIDA
P	SEÑAL NUMERO DE PISO
	EXTINTOR MANUAL MULTIPROPOSITO
	EXTINTOR MANUAL CLASE A
	EXTINTOR MANUAL CLASE B
	EXTINTOR MANUAL CLASE C
	EXTINTOR MANUAL CLASE K
N-01	NUMERO DE NOTA

CONSECUTIVO No:	DE:	VERSIÓN:
2	3	VA

TIPO DE ESTUDIO:	PLANO No:
P	P-SEG-101

NOMBRE DE ARCHIVO RVT:	NOMBRE DE ARCHIVO PDF Y DWG:
CHSJD-SME-P-SEG	CHSJD-SME-P P-SEG-101-VA


MINISTERIO DE CULTURA

CONSORCIO SSER-SJD

SSER-SJD CONSORCIO
COMPLEJO HOSPITALARIO SAN JUAN DE DIOS

INTERVENTORÍA	MINISTERIO DE CULTURA
DIRECTOR DE INTERVENTORÍA JUAN DIEGO QUINTERO MAT:	MINISTERIO DE CULTURA MAT:

LOCALIZACIÓN GENERAL - GRUPO 3

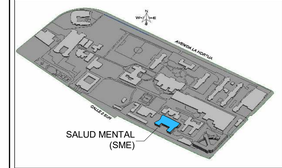

NOTAS

EMITIDO PARA: PROYECTO

CONTROL DE VERSIONES

V	FECHA	OBSERVACIONES
A	06/03/2023	Radicación SIPA

CONTROL DE FIRMAS

FECHA	PROFESIONAL	FIRMA
06/03/2023	DIRECTOR DE PROYECTO **LINA CONSTANZA BELTRÁN** MAT.: 25700-87386	
06/03/2023	COORDINADOR DE DISCIPLINA **CLAUDIA BUENO** MAT.: A25121999-52425400	
06/03/2023	DIRECTOR/PROYECTISTA DE LA ESPECIALIDAD **JAIME ANDRÉS GARCÍA** MAT.: 2570072838 CND	
06-03-2023	ESPECIALISTA DE INTERVENTORÍA **MANUELA GIRALDO CANO** MAT.: A25802008	

CONTRATO:
3053 DE 2022 (GRUPO 3)
12 DE AGOSTO DE 2022

OBJETO:
REALIZAR LOS ESTUDIOS TÉCNICOS Y PROYECTOS DE RESTAURACIÓN DE LOS EDIFICIOS SALUD MENTAL Y CUNDIFARMA, LOS CUALES HACEN PARTE DEL COMPLEJO HOSPITALARIO SAN JUAN DE DIOS DE BOGOTÁ

EDIFICIO: SALUD MENTAL

DIRECCIÓN: Carrera 10 No 1-59 sur - Bogotá D.C.


CONTIENE: Planta nivel 1

DISEÑÓ:	REVISÓ:	APROBÓ:
JAG	APA	JAG
DIBUJÓ:	FECHA:	ESCALA:
JPG	2023-03-06	1 : 100

NOMBRE DE ARCHIVO RVT:	NOMBRE DE ARCHIVO PDF Y DWG:
CHSJD-SME-P-SEG	CHSJD-SME-P-SEG-101

TIPO DE ESTUDIO:	PLANO No:
P	P-SEG-101

CONSECUTIVO No:	DE:	VERSIÓN:
2	3	VA

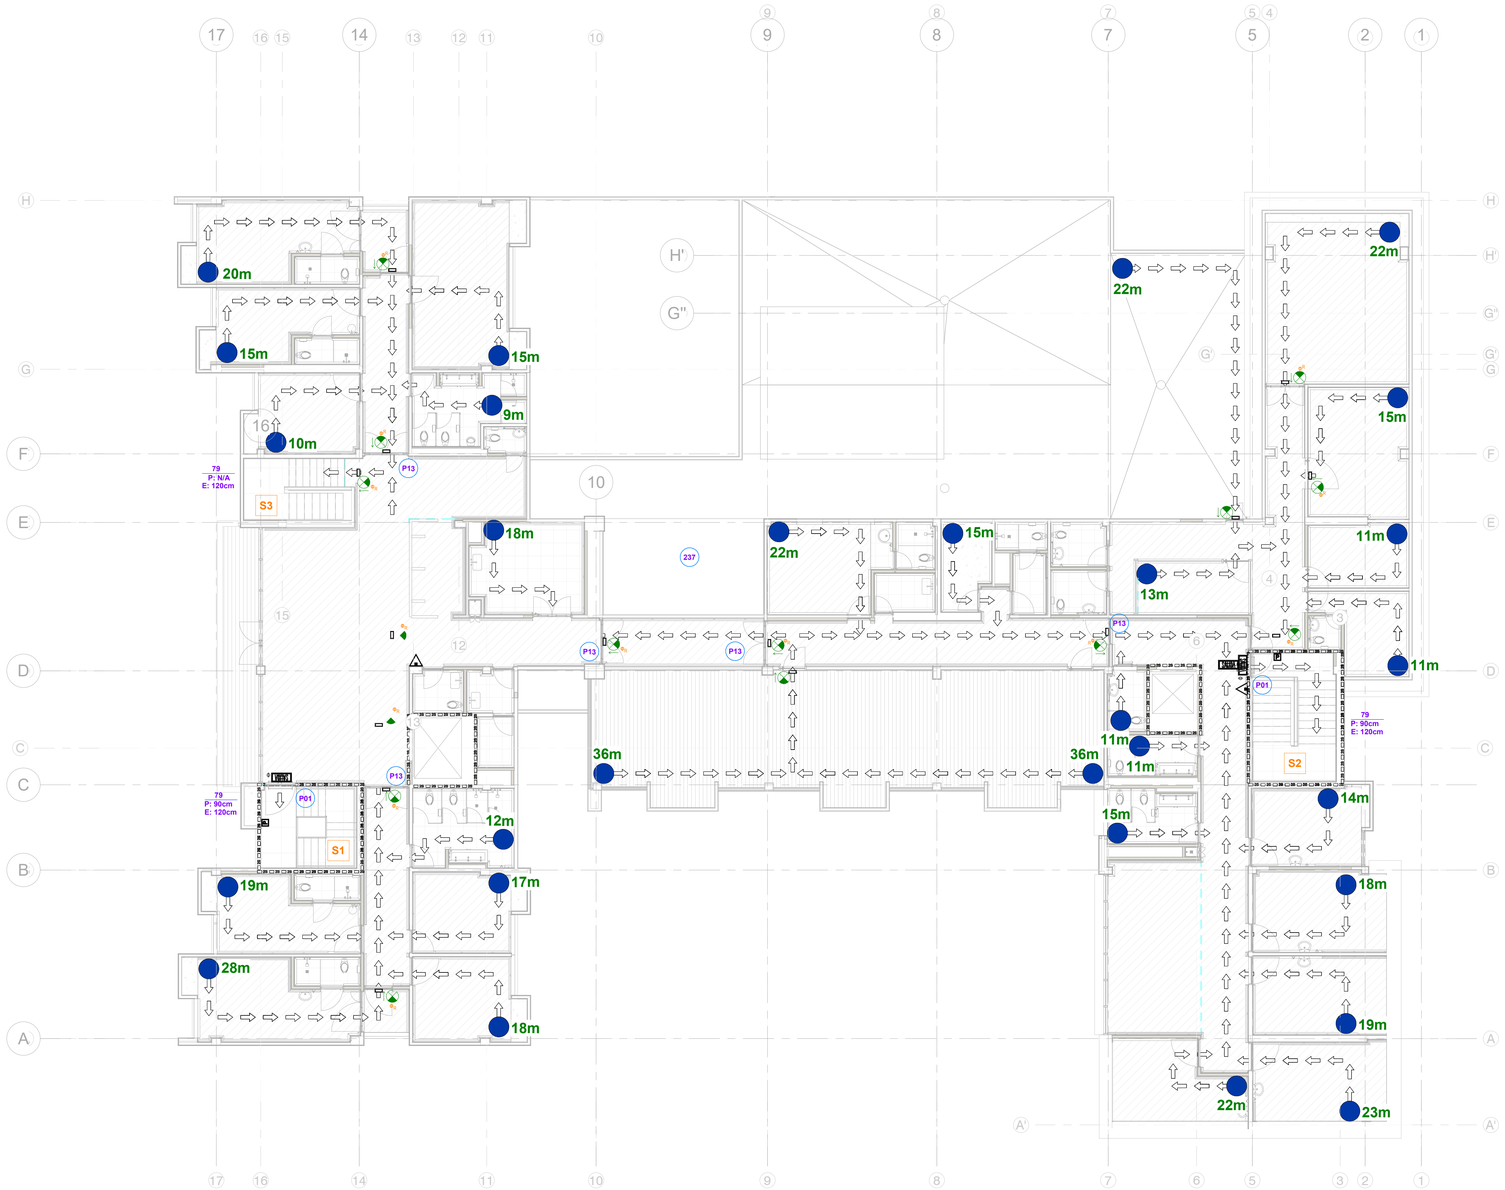

CONVENCIONES

- S — 000 — ORIGEN DE LA EVACUACION
- PUNTO ALTERNATIVO DE EVACUACION
- PUNTO ALTERNATIVO DE EVACUACION
- PUNTO ALTERNATIVO DE EVACUACION
- RECORRIDO COMÚN
- RECORRIDO DE EVACUACIÓN
- SALIDA
- RUTA DE EVACUACIÓN SUGERIDA
- DESCARGA DE LA SALIDA
- 20.00m — DISTANCIA DE RECORRIDO
- (10.00m) — DISTANCIA DE CORREDOR CIEGO
- [10.00m] — DISTANCIA DE RECORRIDO COMUN
- ES-01 — ESCALERA DE EVACUACIÓN
- 000 — NUMERO DE PERSONAS
- P:000 — ANCHO MINIMO DE PUERTA
- E:000 — ANCHO MINIMO DE ESCALERA
- 00 — CARGA DE OCUPACIÓN
- P-00 — TIPO DE PUERTA
- 1/2 S — BARRERA CORTAFUEGO 1/2 HORA
  Muros y particiones: 1/2 hora de resistencia al fuego
  Puertas: 1/2 hora de resistencia al fuego
- 2 S — BARRERA CORTAFUEGO 1 HORA
  Muros y particiones: 1 hora de resistencia al fuego
  Puertas: 1 hora de resistencia al fuego
- 2 S — BARRERA CORTAFUEGO 2 HORAS
  Muros y particiones: 2 horas de resistencia al fuego
  Puertas: 2 horas de resistencia al fuego
- 2 S — BARRERA CORTA HUMO
  Muros y particiones: 1 hora de resistencia al fuego
  Puertas: 1/3 hora de resistencia al fuego
- SEÑAL DE SALIDA
- SEÑAL DIRECCIONAL DE EVACUACIÓN
  Direccion de la Evacuacion
  Cara expuesta de la señal
- SEÑAL NO SALIDA
- SEÑAL NUMERO DE PISO
- EXTINTOR MANUAL MULTIPROPOSITO
- EXTINTOR MANUAL CLASE A
- EXTINTOR MANUAL CLASE B
- EXTINTOR MANUAL CLASE C
- EXTINTOR MANUAL CLASE K
- N-01 — NUMERO DE NOTA

CONSECUTIVO No:	DE:	VERSION:
3	3	VA

TIPO DE ESTUDIO:	PLANO No:
P	P-SEG-102

NOMBRE DE ARCHIVO RVT:	NOMBRE DE ARCHIVO PDF Y DWG:
CHSJD-SME-P-SEG	CHSJD-SME-P P-SEG-102-VA


MINISTERIO DE CULTURA

CONSORCIO SSER-SJD

SSER-SJD CONSORCIO
COMPLEJO HOSPITALARIO SAN JUAN DE DIOS

INTERVENTORÍA	MINISTERIO DE CULTURA
DIRECTOR DE INTERVENTORÍA JUAN DIEGO QUINTERO MAT:	MINISTERIO DE CULTURA MAT:

LOCALIZACIÓN GENERAL - GRUPO 3

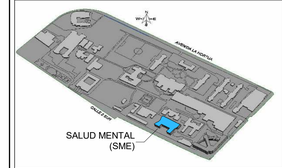

SALUD MENTAL (SME)

NOTAS

EMITIDO PARA: PROYECTO

CONTROL DE VERSIONES

V	FECHA	OBSERVACIONES
A	06/03/2023	Radicación SIPA

CONTROL DE FIRMAS

FECHA	PROFESIONAL	FIRMA
06/03/2023	DIRECTOR DE PROYECTO: **LINA CONSTANZA BELTRÁN** MAT.: 25700-67386	
06/03/2023	COORDINADOR DE ESPECIALIDAD: **CLAUDIA BUENO** MAT.: A25121999-52425400	
06/03/2023	DIRECTOR/RESIDENTE DE LA ESPECIALIDAD: **JAIME ANDRÉS GARCÍA** MAT.: 2570072838 CND	
06-03-2023	ESPECIALISTA DE INTERVENTORÍA: **MANUELA GIRALDO CANO** MAT.: A25802008	

CONTRATO:
3053 DE 2022 (GRUPO 3)
12 DE AGOSTO DE 2022

OBJETO:
REALIZAR LOS ESTUDIOS TÉCNICOS Y PROYECTOS DE RESTAURACIÓN DE LOS EDIFICIOS SALUD MENTAL Y CUNDIFARMA, LOS CUALES HACEN PARTE DEL COMPLEJO HOSPITALARIO SAN JUAN DE DIOS DE BOGOTÁ

EDIFICIO:
SALUD MENTAL

DIRECCIÓN:
Carrera 10 No 1-59 sur - Bogotá D.C.

CONTIENE:
Planta nivel 2

DISEÑÓ:	REVISÓ:	APROBÓ:
JAG	APA	JAG
DIBUJÓ: JPG	FECHA: 2023-03-06	ESCALA: 1 : 100

NOMBRE DE ARCHIVO RVT:	NOMBRE DE ARCHIVO PDF Y DWG:
CHSJD-SME-P-SEG	CHSJD-SME-P-SEG-102

TIPO DE ESTUDIO:	PLANO No:
P	P-SEG-102

CONSECUTIVO No:	DE:	VERSIÓN:
3	3	VA