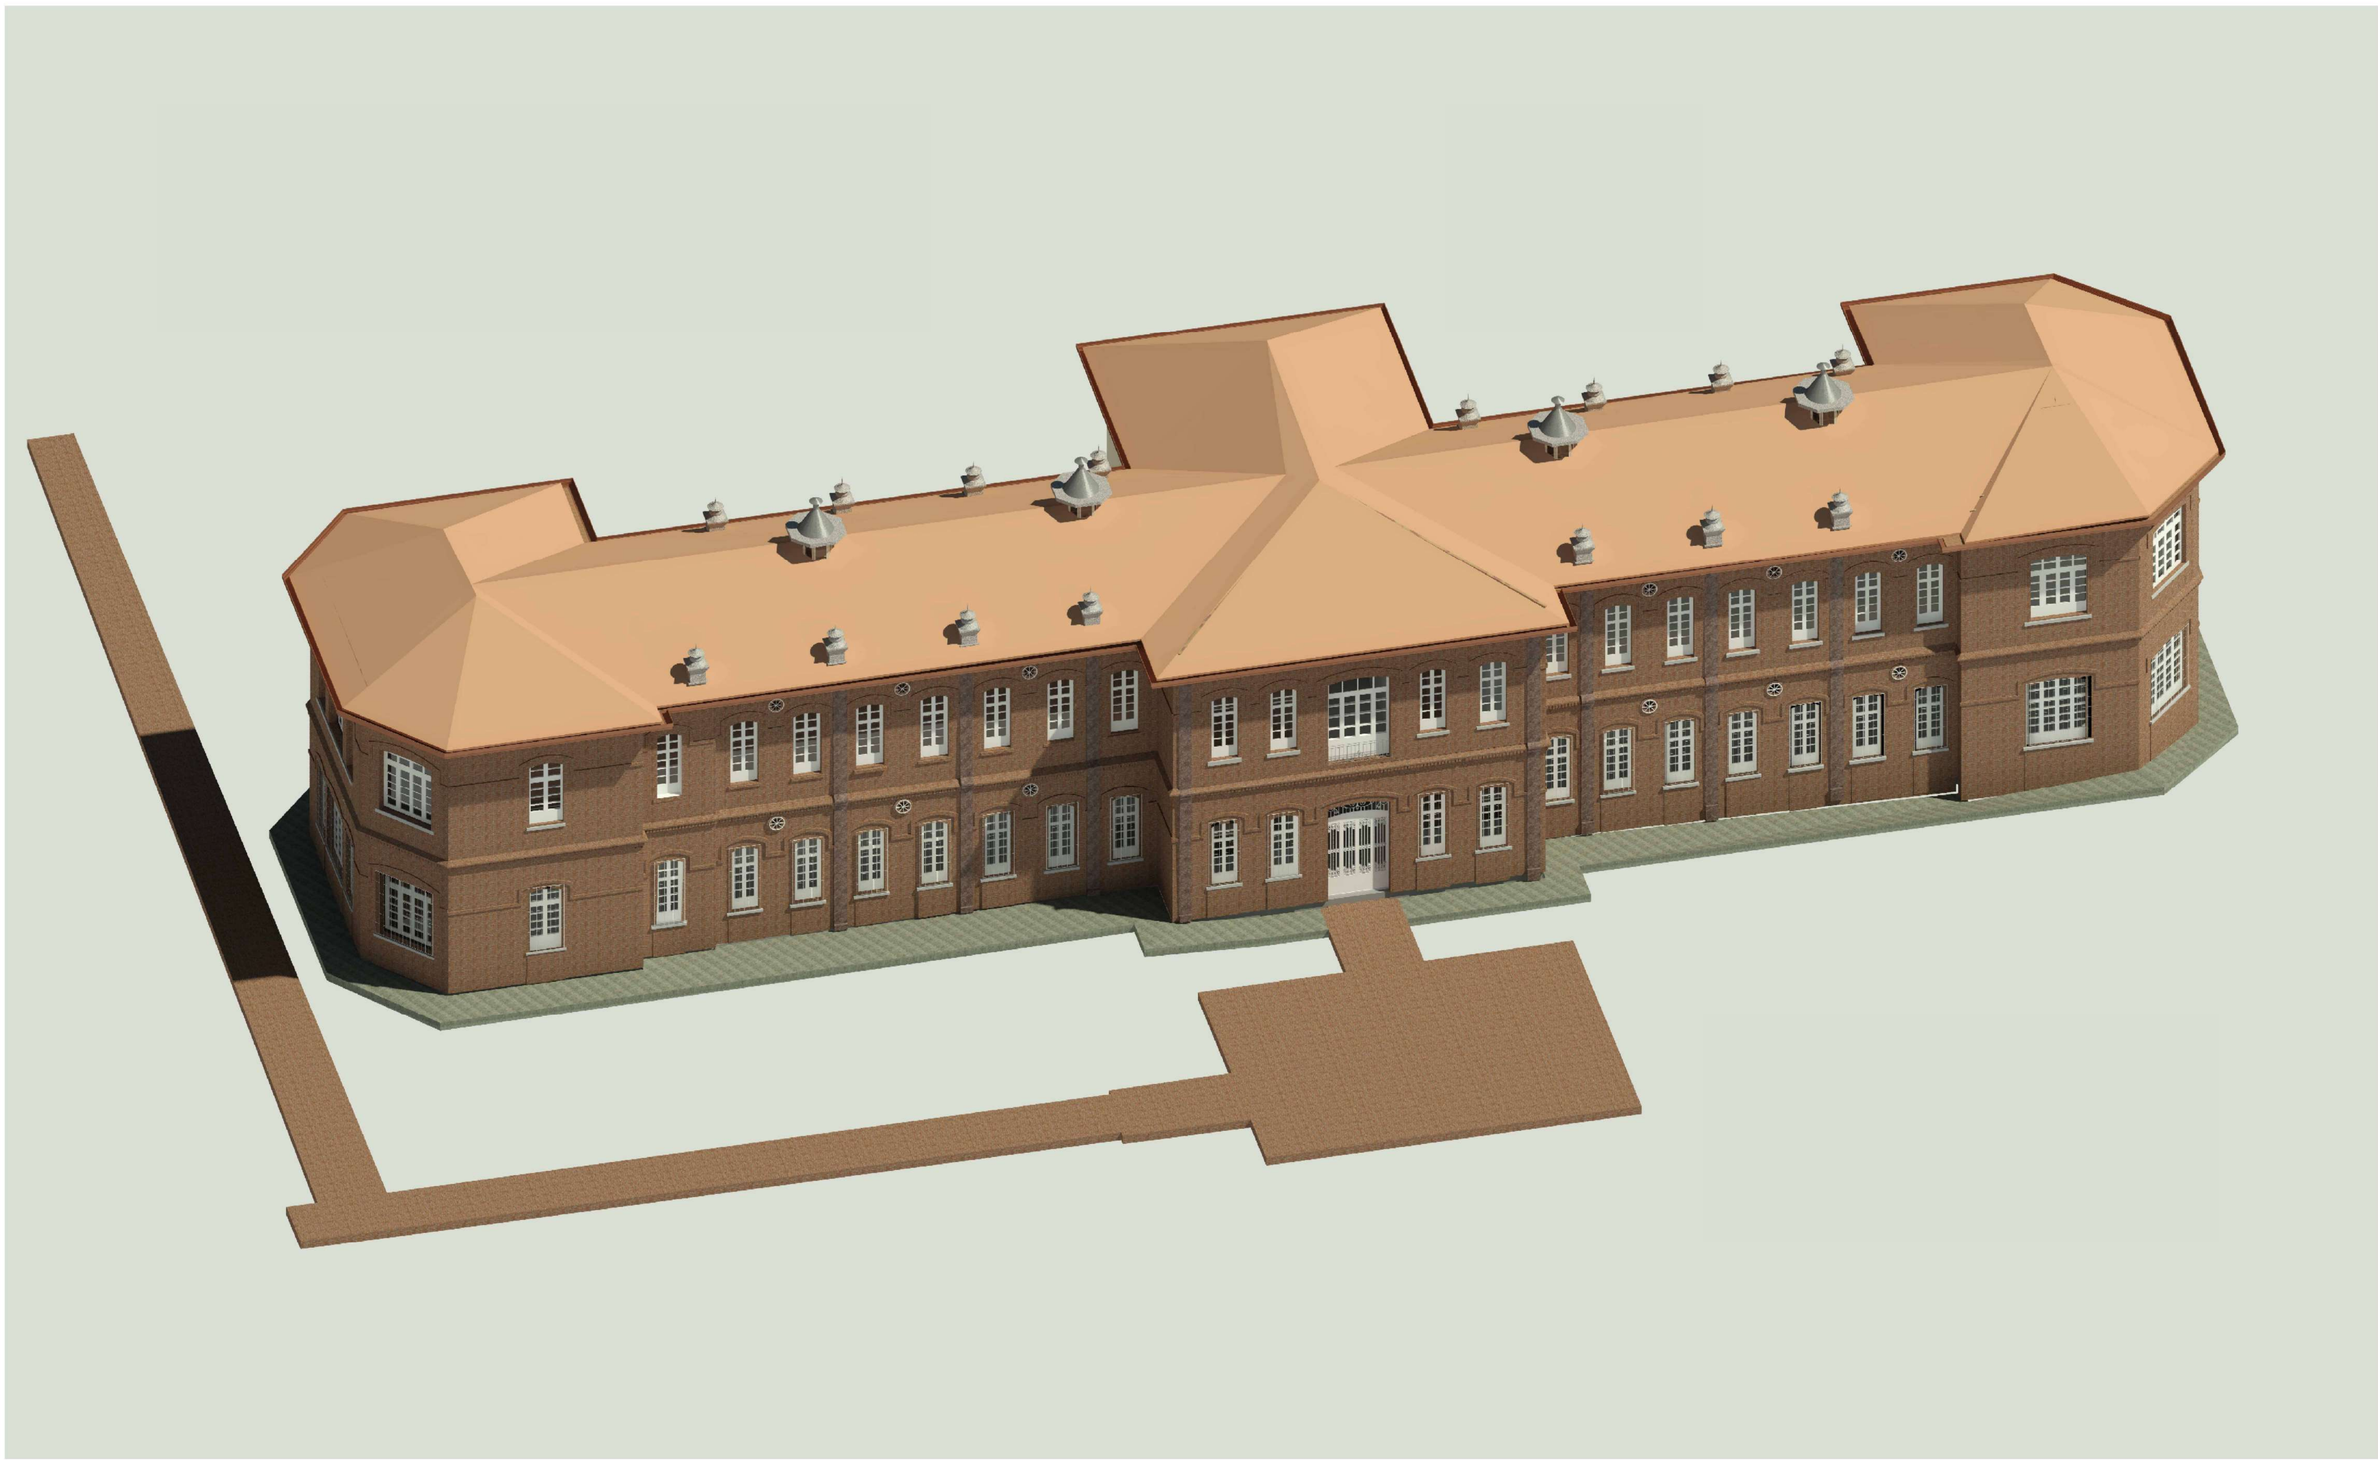


1 GENERAL_2
Esc: 1 : 1

MINISTERIO DE CULTURA

MINISTERIO DE CULTURA
DIRECCIÓN DE PATRIMONIO Y MEMORIA

CONSORCIO
CONURMA – RINCÓN - LÓPEZ
NIT. 901615033-1

CONSORCIO CONURMA RINCÓN LÓPEZ
NIT: **90161533**
Representante legal: **ING JORGE ALBERTO SALAMANCA**

CONSORCIO
RESTAURO SJD
Interventoría

CONSORCIO INTERESTAURO
NIT: **901.619.927-9**
Representante legal: **ARQ. MAX OJEDA GÓMEZ**

COMPLEJO HOSPITALARIO SAN JUAN DE DIOS

CARRERA 10 # 1-59 SUR

Contrato Número 3019 de 2022 - Grupo 1

Realizar los estudios técnicos y proyectos de restauración de los Edificios Inmunológico, San Roque y San Jorge los cuales hacen parte del Complejo Hospitalario San Juan de Dios de Bogotá

DESARROLLO

Director:
ARQ. RAFAEL RINCÓN
M.P. 8019 CND

Coordinación:
ARQ. GINA MILENA MAYORGA
M.P. A24012012-1022359016

Especialista:
ARQ. ROBINSON PINZÓN
M.P. A24312019-1026561948

Elaboró:
ARQ. JENNIFER MONTOYA

APROBACIONES

Director interventoría:
MAX OJEDA GÓMEZ
M.P. 25700-20139

Coordinación interventoría:
ARQ. ANDRES BOTERO
M.P. A1012011-1020730624

Especialista interventoría:
NOMBRE
M.P.

Revisor externo:
NOMBRE
M.P.

ESPACIO PARA SELLO MINISTERIO DE CULTURA

Supervisión Ministerio: **CARLOS AMEZQUITA**
Apoyo Supervisión Ministerio: **CLAUDIA JIMÉNEZ**

CONTIENE

SAN ROQUE
PORTADA

Fecha: **31/01/2024**
Escala: **INDICADA**

CHSJD_SR_LEV_000

Versión: **V-13** No. Plano: **000** de: **028**


Especialidad: **LEVANTAMIENTO ARQUITECTONICO** Archivo: C:\Users\trabajo\Desktop\San Roque\CHSJD_01_SR_LEV_12_LEVANTAMIENTO.rvt



CHSJD
Esc: 1 : 24000



SR_1_500
Esc: 1 : 750

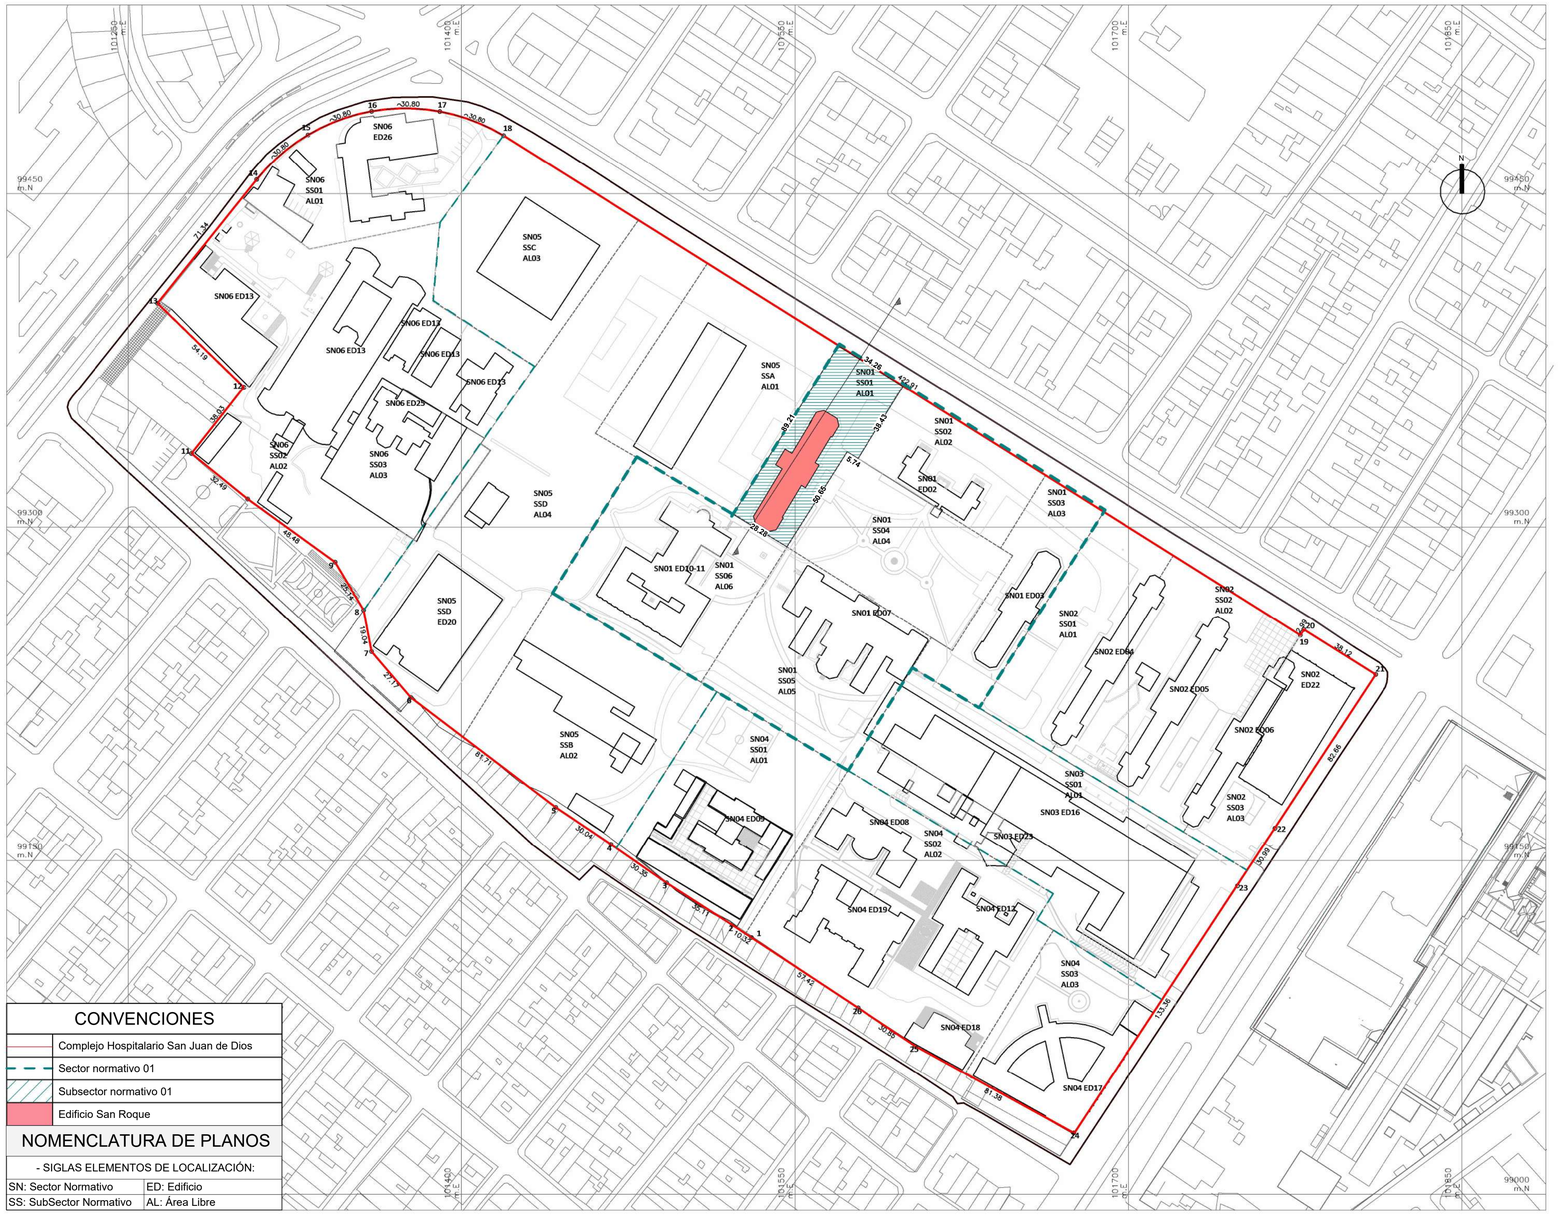

CONVENCIONES

- Complejo Hospitalario San Juan de Dios
- Sector normativo 01
- Subsector normativo 01
- Edificio San Roque

NOMENCLATURA DE PLANOS

- SIGLAS ELEMENTOS DE LOCALIZACIÓN:

SN: Sector Normativo	ED: Edificio
SS: SubSector Normativo	AL: Área Libre

Complejo Hospitalario			Matriz Sectores Normativos											
			Sector		A. Libre		A. Ocupada (*2)		A. Construida		I.O. (*1)	Subsectores	
Núcleo Fundacional	Actual PEMP	SN01	24.201,13	20%	18.984,28	0,78	5.216,85	0,22	8.525,96	0,35		6	30%
	P. Intervención		24.201,13	20%	19.154,85	0,79	5.046,28	0,21	7.630,28	0,32	0,28		
	Variación		0,00	0%	-170,57	-0,01	-170,57	-0,01	-895,68	-0,04			
Pabellones		SN02	14.776,38	12%	10.600,22	0,72	4.176,16	0,28	10.180,56	0,69	0,21	3	15%
Central		SN03	10.513,59	9%	5.313,54	0,51	5.200,05	0,49	46.908,04	4,46	0,52	1	5%
Zona Sur		SN04	20.362,11	17%	13.764,33	0,68	6.597,78	0,32	10.790,16	0,53	0,35	3	15%
Nuevos Desarrollos		SN05	31.429,00	26%	28.954,44	0,92	2.474,56	0,08	3.977,55	0,13	-	4	20%
Ancianato / F. Lleras		SN06	21.417,79	17%	13.174,17	0,62	8.243,62	0,38	10.913,55	0,51	0,50	3	15%
		Subtotal	122.700,00	100%	90.961,55	0,74	31.738,45	0,26	90.400,14	0,74		20	100%


NOTA GENERAL: Las áreas incluidas dentro del plan general de sectores normativos fueron suministradas por el Ministerio de Cultura. NOTA 1. El índice de ocupación - I.O. de cada sector fue extraído del PEMP, resolución 4033/16. NOTA 2. El área ocupada no incluye aleros, de acuerdo con el PEMP y el concepto normativo emitido por el Ministerio de Cultura.

Sector "Núcleo Fundacional"			Matriz Subsector Normativo										
			Subsector		A. Libre		A. Ocupada (*3)		A. Construida		Tanque (*4)	Unidades	
San Roque	Actual PEMP	SN01-SS01	2.761,33	11%	2.053,49	0,74	707,84	0,26	1.613,46	0,58	-	1	17%
	P. Intervención		2.761,33	11%	2.045,98	0,74	715,35	0,26	1.320,22	0,48	81,76		
	Variación		0,00	0,00	-7,51	0,00	7,51	0,00	-293,24	-0,11	-		
Instituto...		SN01-SS02	2.919,74	12%	2.530,16	0,87	389,58	0,13	1.109,98	0,38	81,76	1	17%
San Jorge		SN01-SS03	2.953,10	12%	2.283,41	0,77	669,69	0,23	1.298,01	0,44	81,76	1	17%
		SN01-SS04	4.431,50	18%	4.431,50	1,00	0,00	0,00	0,00	0,00	Por definir	1	17%
Siberia		SN01-SS05	5.484,72	23%	3.823,69	0,70	1.661,03	0,30	2.119,30	0,39	133,09	1	17%
Capilla - Convento		SN01-SS06	5.650,74	23%	4.040,11	0,71	1.610,63	0,29	1.782,77	0,32	81,76	1	17%
		Subtotal	24.201,13	100%	19.154,85	0,79	5.046,28	0,21	7.630,28	0,32	460,12	6	100%

NOTA GENERAL: Las áreas incluidas dentro del plan general de subsectores normativos fueron suministradas por el Ministerio de Cultura. NOTA 3. El área ocupada no incluye aleros, de acuerdo con el PEMP y el concepto normativo emitido por el Ministerio de Cultura. NOTA 4. Se incluyen las áreas de los tanques de almacenamiento e instalaciones subterráneas como parte integral de la licencia de construcción, reiterando que las mismas no serán incluidas dentro del índice de ocupación.

CUADRO DE AREAS EDIFICIO SAN ROQUE

AREA PRIMER PISO	720.33 m2
AREA CASETA TECNICA	5.70 m2
AREA SEGUNDO PISO	607.07 m2
AREA TOTAL CONSTRUIDA	1320.22 m2
AREA TOTAL OCUPADA	715,35 m2
AREA SECTOR NORMATIVO 01	24190.40 m2
INDICE DE OCUPACION	0.02 m2

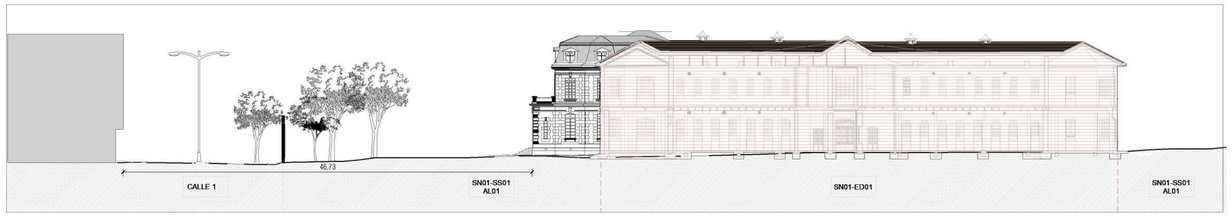

MINISTERIO DE CULTURA

MINISTERIO DE CULTURA
DIRECCIÓN DE PATRIMONIO Y MEMORIA

CONSORCIO
CONURMA – RINCÓN - LÓPEZ
NIT. 901615033-1

CONSORCIO CONURMA RINCÓN LÓPEZ
NIT: **90161533**
Representante legal: **ING JORGE ALBERTO SALAMANCA**

CONSORCIO RESTAURO SJD
Interventoría

CONSORCIO INTERESTAURO
NIT: **901.619.927-9**
Representante legal: **ARQ. MAX OJEDA GÓMEZ**

COMPLEJO HOSPITALARIO SAN JUAN DE DIOS

CARRERA 10 # 1-59 SUR

Contrato Número 3019 de 2022 - Grupo 1

Realizar los estudios técnicos y proyectos de restauración de los Edificios Inmunológico, San Roque y San Jorge los cuales hacen parte del Complejo Hospitalario San Juan de Dios de Bogotá

DESARROLLO

Director: **ARQ. RAFAEL RINCÓN** M.P. 8019 CND

Coordinación: **ARQ. GINA MILENA MAYORGA** M.P. A24012012-1022359016

Especialista: **ARQ. ROBINSON PINZÓN** M.P. A24312018-1026581948

Elaboró: **ARQ. JENNIFER MONTOYA**

APROBACIONES

Director interventoría: **MAX OJEDA GÓMEZ** M.P. 2570-09734

Coordinación interventoría: **ARQ. ANDRES BOTERO** M.P. A1012011-1020730624

Especialista interventoría: **NOMBRE** M.P.

Revisor externo: **NOMBRE** M.P.

ESPACIO PARA SELLO MINISTERIO DE CULTURA

Supervisión Ministerio: **CARLOS AMEZQUITA**
Apoyo Supervisión Ministerio: **CLAUDIA JIMÉNEZ**

CONTIENE


SAN ROQUE
LOCALIZACIÓN

Fecha: **31/01/2024**
Escala: **INDICADA**

CHSJD_SR_LEV_001

Versión: **V-13** No. Plano: **001** de: **028**

Especialidad: **LEVANTAMIENTO ARQUITECTONICO** Archivo: C:\Users\trabajo\Desktop\San Roque\CHSJD_01_SR_LEV_12_LEVANTAMIENTO.rvt

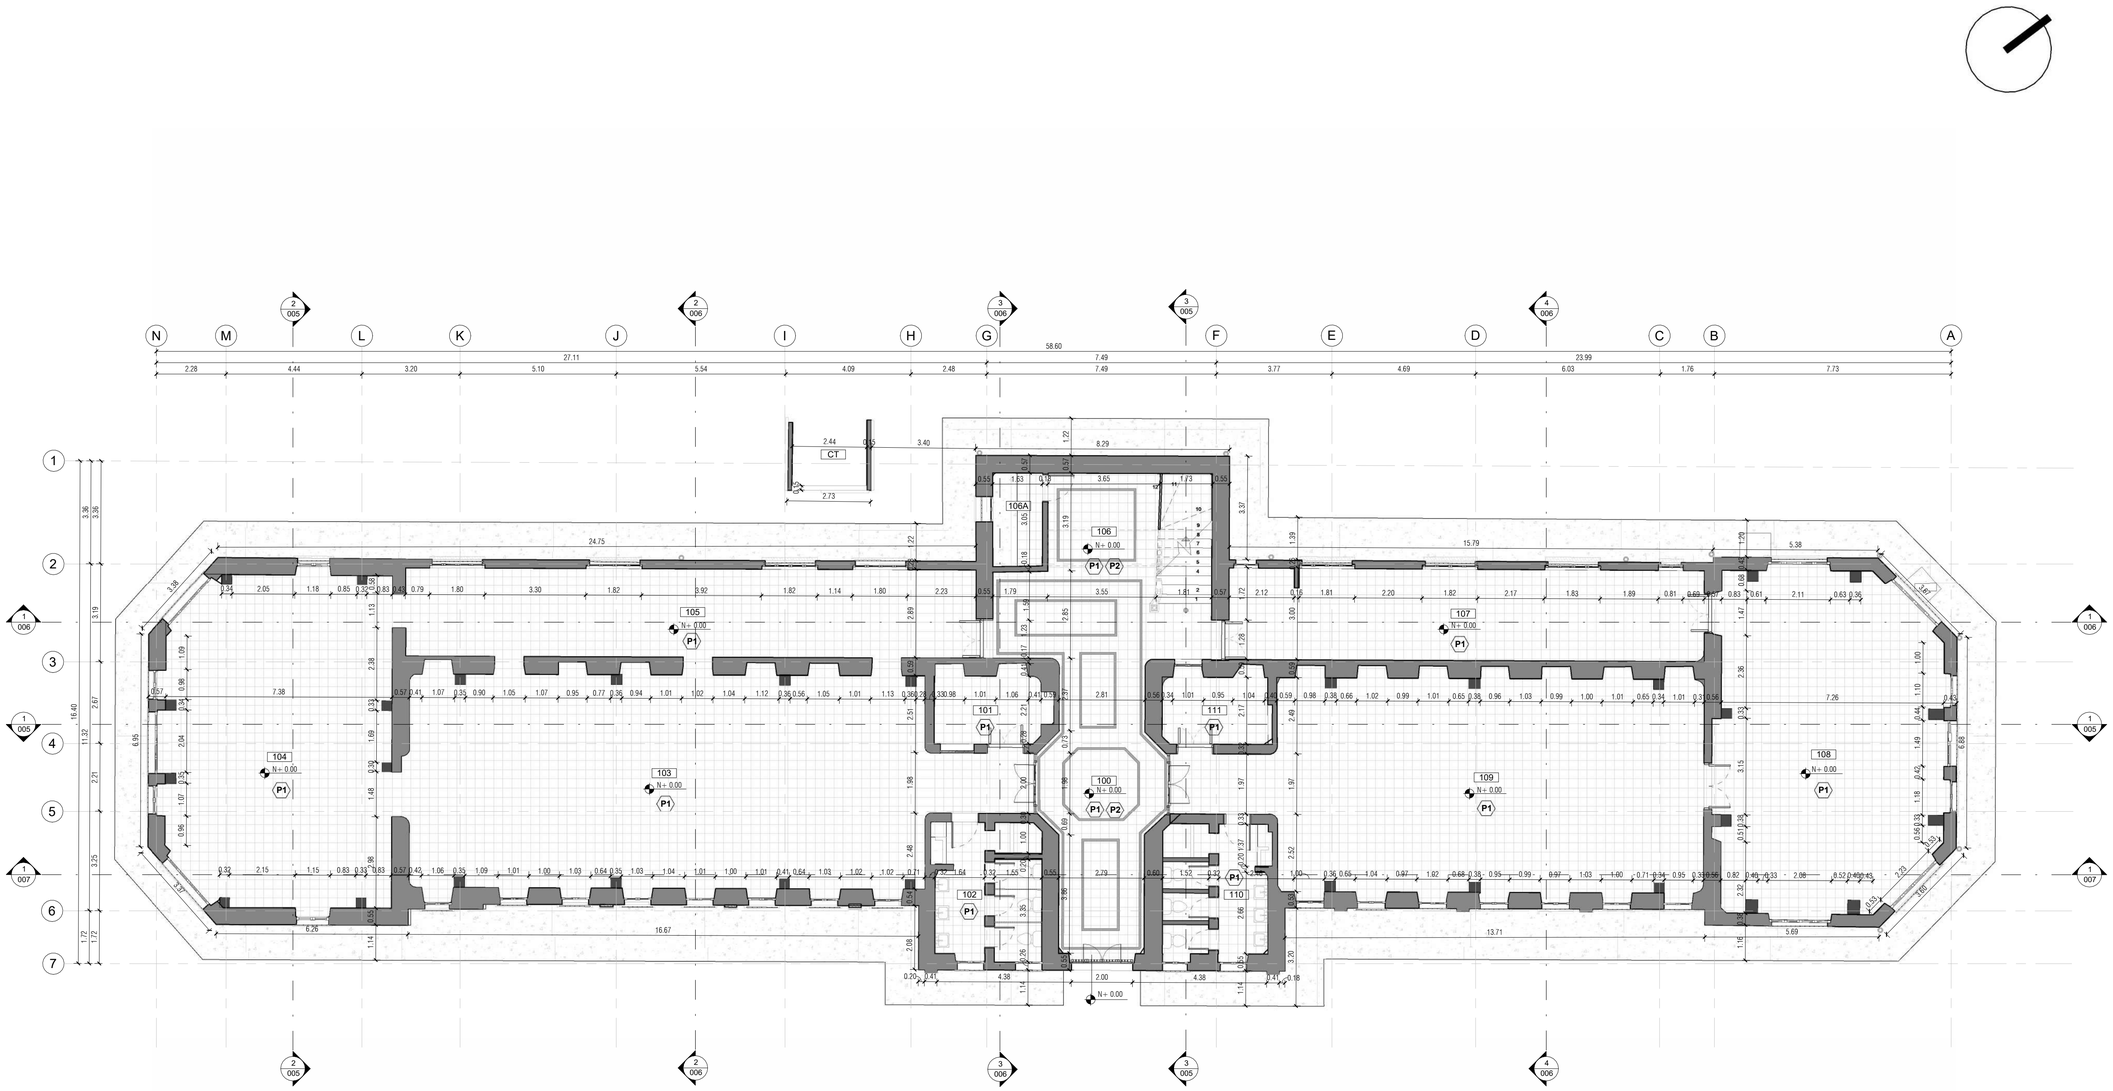

1 PLN_NIVEL 01
Esc: 1 : 100

CARACTERIZACIÓN DE CIELO RASO

CL	Cielo raso
SCL	Sin cielo raso
S/A	Sin acabado
A/I	Acabado inexistente
S1	Cielorraso parcialmente descubierto en fibra mineral. Estructura de soporte a la vista. Bajo este, cielorraso original en mortero de cal y arena
S2	Cieloraso en mortero de cal y arena con estructura en listones de madera. Molduras de Yeso.
SCL	Área descubierta. Estructura de entrepiso a la vista.
S/A	Sin Acabado. Estructura de madera a la vista.

CARACTERIZACIÓN DE PISOS

P	Piso
E	Escalera
A/I	Acabado Inexistente
L	Hiladas de ladrillo
S/A	Sin acceso
P1	Piso de baldosa de granito vibroprensada 30x30 blanco.
P2	Cenefa de piso en granito vibroprensada. Color negro.

CARACTERIZACIÓN DE CUBIERTAS

C1	Cubierta en teja de barro pegada con mortero de cemento.

CARACTERIZACIÓN DE MUROS

Estructura existente.	M1
Muros en Mamposteria de Arcilla	M2
Muro de Divisiones de Baño	M3



MINISTERIO DE CULTURA

MINISTERIO DE CULTURA
DIRECCIÓN DE PATRIMONIO Y MEMORIA

CONSORCIO
CONURMA – RINCÓN - LÓPEZ
NIT. 901615033-1

CONSORCIO CONURMA RINCÓN LÓPEZ
NIT: **90161533**
Representante legal: **ING JORGE ALBERTO SALAMANCA**

CONSORCIO RESTAURO SJD
Interventoría

CONSORCIO INTERESTAURO
NIT: **901.619.927-9**
Representante legal: **ARQ. MAX OJEDA GÓMEZ**

COMPLEJO HOSPITALARIO SAN JUAN DE DIOS

CARRERA 10 # 1-59 SUR

Contrato Número 3019 de 2022 - Grupo 1

Realizar los estudios técnicos y proyectos de restauración de los Edificios Inmunológico, San Roque y San Jorge los cuales hacen parte del Complejo Hospitalario San Juan de Dios de Bogotá

DESARROLLO

Director:
ARQ. RAFAEL RINCÓN
M.P. 8019 CND

Coordinación:
ARQ. GINA MILENA MAYORGA
M.P. A24012012-1022359016

Especialista:
ARQ. ROBINSON PINZÓN
M.P. A24312018-1026581948

Elaboró:
ARQ. JENNIFER MONTOYA

APROBACIONES

Director interventoría:
MAX OJEDA GÓMEZ
M.P. 25700-00739

Coordinación interventoría:
ARQ. ANDRES BOTERO
M.P. A1012011-1020730624

Especialista interventoría:
NOMBRE
M.P.

Revisor externo:
NOMBRE
M.P.

ESPACIO PARA SELLO MINISTERIO DE CULTURA

Supervisión Ministerio: **CARLOS AMEZQUITA**
Apoyo Supervisión Ministerio: **CLAUDIA JIMÉNEZ**

CONTIENE


SAN ROQUE
PLANTA PRIMER NIVEL

Fecha: **31/01/2024**
Escala: **INDICADA**

CHSJD_SR_LEV_002

Versión: **V-13** No. Plano: **002** de: **028**

Especialidad: **LEVANTAMIENTO ARQUITECTONICO** Archivo: C:\Users\trabajo\Desktop\San Roque\CHSJD_SR_LEV_12_LEVANTAMIENTO.rvt

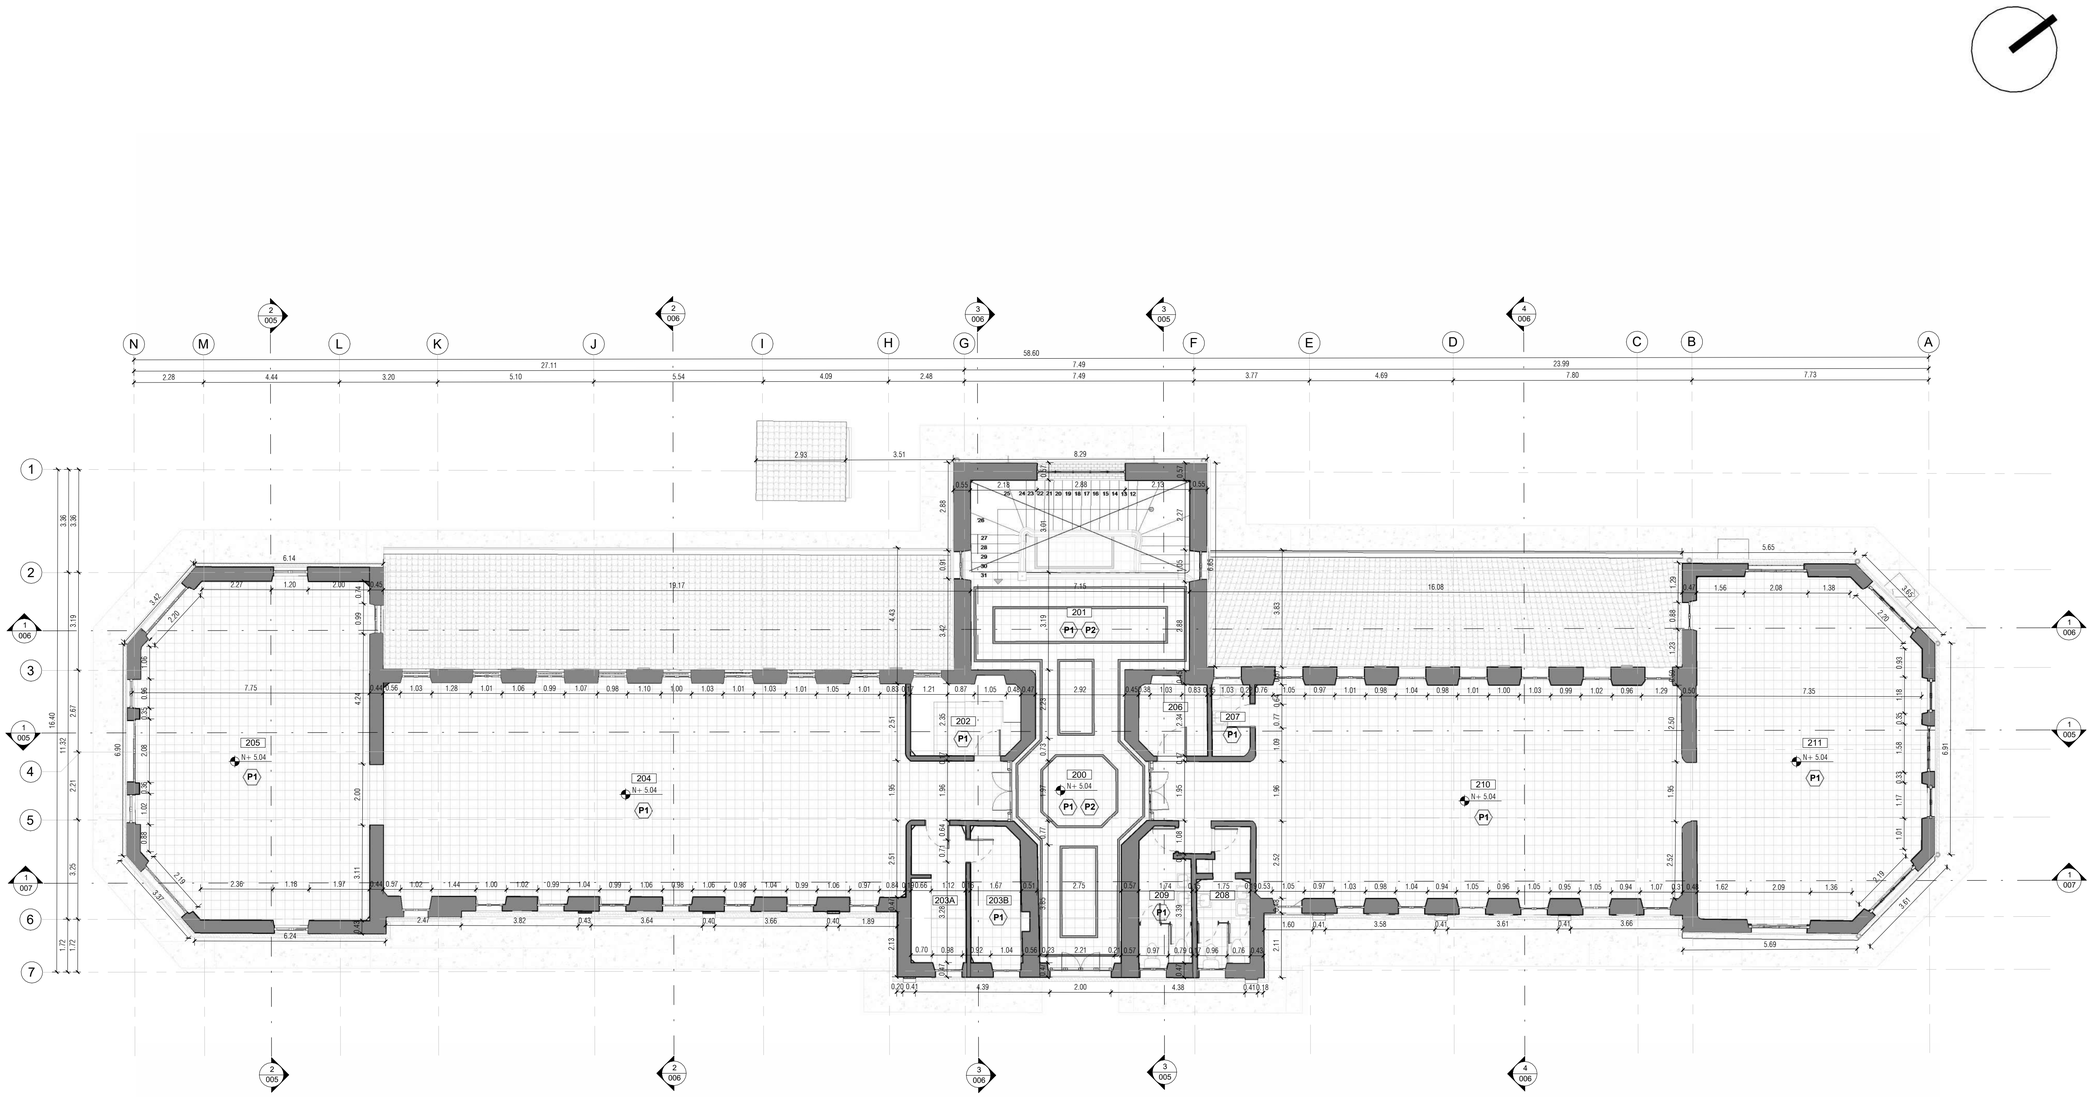

1 PLN_NIVEL 02
Esc: 1 : 100

CARACTERIZACIÓN DE CIELO RASO

CL	Cielo raso
SCL	Sin cielo raso
S/A	Sin acabado
A/I	Acabado inexistente
S1	Cielorraso parcialmente descubierto en fibra mineral. Estructura de soporte a la vista. Bajo este, cielorraso original en mortero de cal y arena
S2	Cieloraso en mortero de cal y arena con estructura en listones de madera. Molduras de Yeso.
SCL	Área descubierta. Estructura de entrepiso a la vista.
S/A	Sin Acabado. Estructura de madera a la vista.

CARACTERIZACIÓN DE PISOS

P	Piso
E	Escalera
A/I	Acabado Inexistente
L	Hiladas de ladrillo
S/A	Sin acceso
P1	Piso de baldosa de granito vibroprensada 30x30 blanco.
P2	Cenefa de piso en granito vibroprensada. Color negro.

CARACTERIZACIÓN DE CUBIERTAS

C1	Cubierta en teja de barro pegada con mortero de cemento.

CARACTERIZACIÓN DE MUROS

Estructura existente.	M1
Muros en Mamposteria de Arcilla	M2
Muro de Divisiones de Baño	M3



MINISTERIO DE CULTURA

MINISTERIO DE CULTURA
DIRECCIÓN DE PATRIMONIO Y MEMORIA

CONSORCIO CONURMA – RINCÓN - LÓPEZ
NIT. 901615033-1

CONSORCIO CONURMA RINCÓN LÓPEZ
NIT: **90161533**
Representante legal: **ING JORGE ALBERTO SALAMANCA**

CONSORCIO RESTAURO SJD Interventoría

CONSORCIO INTERESTAURO
NIT: **901.619.927-9**
Representante legal: **ARQ. MAX OJEDA GÓMEZ**

COMPLEJO HOSPITALARIO SAN JUAN DE DIOS

CARRERA 10 # 1-59 SUR

Contrato Número 3019 de 2022 - Grupo 1

Realizar los estudios técnicos y proyectos de restauración de los Edificios Inmunológico, San Roque y San Jorge los cuales hacen parte del Complejo Hospitalario San Juan de Dios de Bogotá

DESARROLLO

Director: **ARQ. RAFEL RINCÓN** M.P. 8019 CND

Coordinación: **ARQ. GINA MILENA MAYORGA** M.P. A24012012-1022359016

Especialista: **ARQ. ROBINSON PINZÓN** M.P. A24312018-1026581948

Elaboró: **ARQ. JENNIFER MONTOYA**

APROBACIONES

Director Interventoría: **MAX OJEDA GÓMEZ** M.P. 2570-00738

Coordinación Interventoría: **ARQ. ANDRES BOTERO** M.P. A1012011-1020730624

Especialista interventoría: **NOMBRE** M.P.

Revisor externo: **NOMBRE** M.P.

ESPACIO PARA SELLO MINISTERIO DE CULTURA

Supervisión Ministerio: **CARLOS AMEZQUITA**
Apoyo Supervisión Ministerio: **CLAUDIA JIMÉNEZ**

CONTIENE


SAN ROQUE
PLANTA SEGUNDO NIVEL

Fecha: **31/01/2024**
Escala: **INDICADA**

CHSJD_SR_LEV_003

Versión: **V-13** No. Plano: **003** de: **028**

Especialidad: **LEVANTAMIENTO ARQUITECTONICO** Archivo: C:\Users\trabajo\Desktop\San Roque\CHSJD_01_SR_LEV_12_LEVANTAMIENTO.rvt

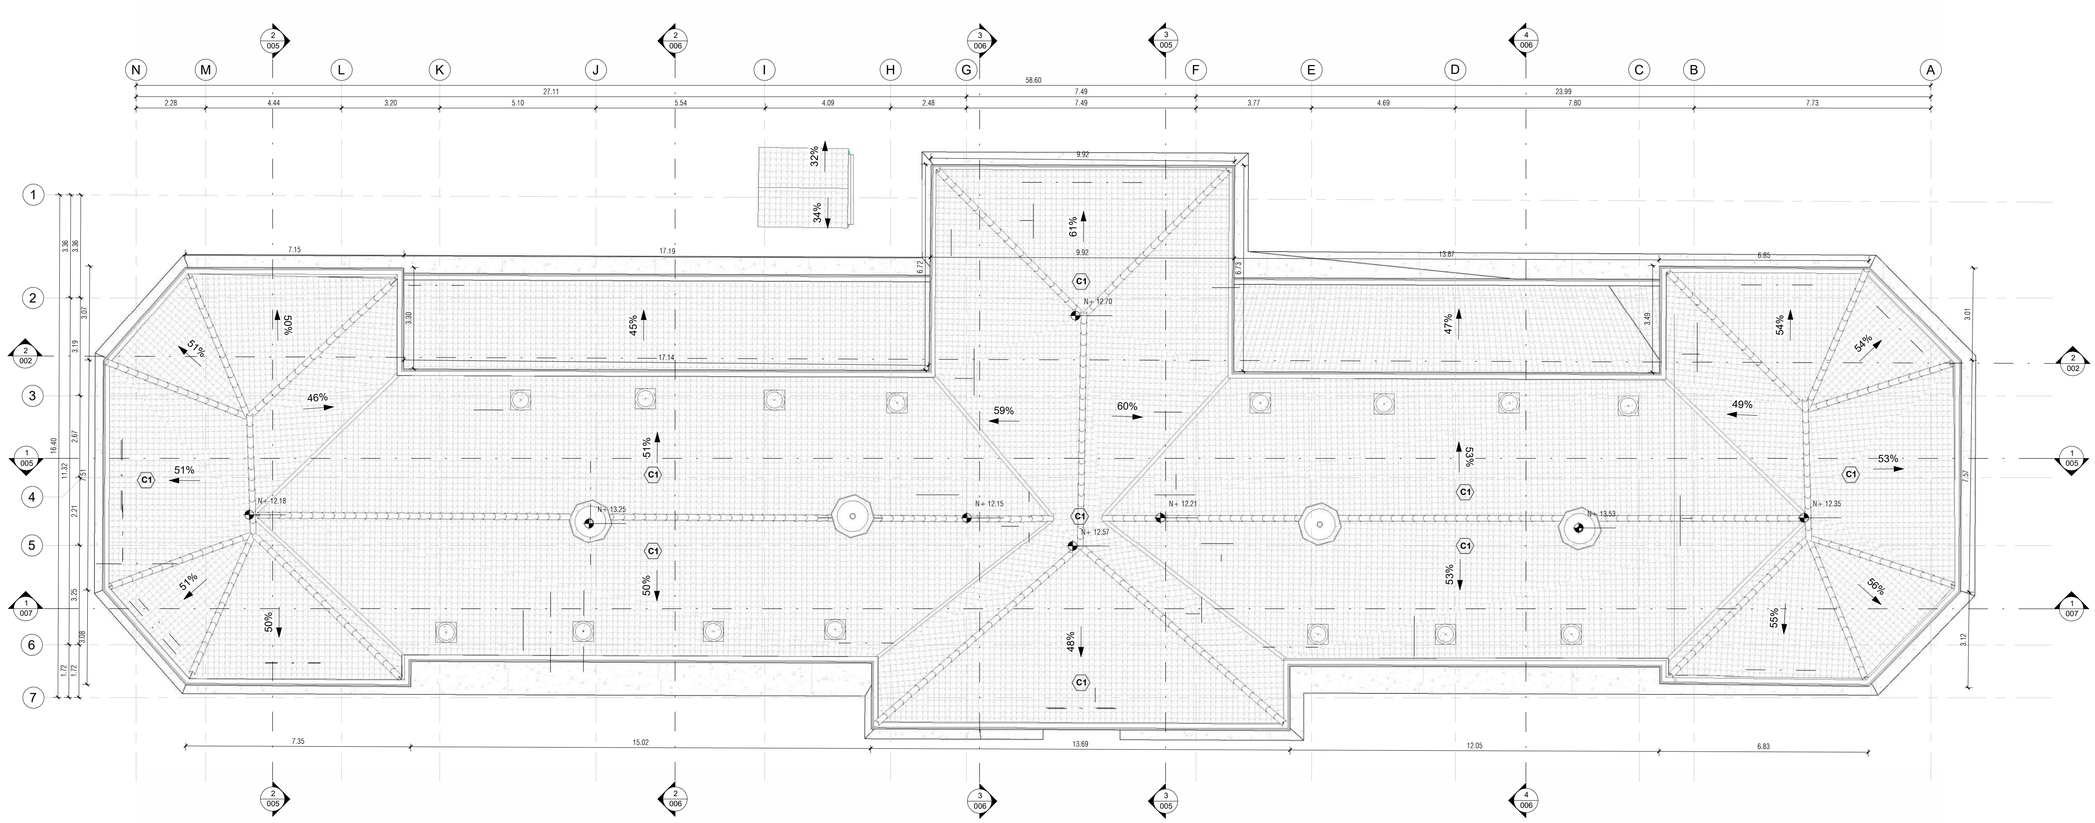

1 PLN_NIVEL CUBIERTA
Esc: 1 : 100

CARACTERIZACIÓN DE CIELO RASO

CL	Cielo raso
SCL	Sin cielo raso
S/A	Sin acabado
A/I	Acabado inexistente
S1	Cielorraso parcialmente descubierto en fibra mineral. Estructura de soporte a la vista. Bajo este, cielorraso original en mortero de cal y arena
S2	Cielorraso en mortero de cal y arena con estructura en listones de madera. Molduras de Yeso.
SCL	Área descubierta. Estructura de entrepiso a la vista.
S/A	Sin Acabado. Estructura de madera a la vista.

CARACTERIZACIÓN DE PISOS

P	Piso
E	Escalera
A/I	Acabado Inexistente
L	Hiladas de ladrillo
S/A	Sin acceso
P1	Piso de baldosa de granito vibroprensada 30x30 blanco.
P2	Cenefa de piso en granito vibroprensada. Color negro.

CARACTERIZACIÓN DE CUBIERTAS

C1	Cubierta en teja de barro pegada con mortero de cemento.



MINISTERIO DE CULTURA

MINISTERIO DE CULTURA
DIRECCIÓN DE PATRIMONIO Y MEMORIA

CONSORCIO
CONURMA – RINCÓN - LÓPEZ
NIT. 901615033-1

CONSORCIO CONURMA RINCÓN LÓPEZ
NIT: **90161533**
Representante legal: **ING JORGE ALBERTO SALAMANCA**

CONSORCIO RESTAURO SJD
Interventoría

CONSORCIO INTERESTAURO
NIT: **901.619.927-9**
Representante legal: **ARQ. MAX OJEDA GÓMEZ**

COMPLEJO HOSPITALARIO SAN JUAN DE DIOS

CARRERA 10 # 1-59 SUR

Contrato Número 3019 de 2022 - Grupo 1

Realizar los estudios técnicos y proyectos de restauración de los Edificios Inmunológico, San Roque y San Jorge los cuales hacen parte del Complejo Hospitalario San Juan de Dios de Bogotá

DESARROLLO

Director: **ARQ. RAFAEL RINCÓN** M.P. 8019 CND

Coordinación: **ARQ. GINA MILENA MAYORGA** M.P. A24012012-102Z359016

Especialista: **ARQ. ROBINSON PINZÓN** M.P. A24312018-1026581948

Elaboró: **ARQ. JENNIFER MONTOYA**

APROBACIONES

Director interventoría: **MAX OJEDA GÓMEZ** M.P. 2570-00613

Coordinación interventoría: **ARQ. ANDRES BOTERO** M.P. A10120111-1020730624

Especialista interventoría: **NOMBRE** M.P.

Revisor externo: **NOMBRE** M.P.

ESPACIO PARA SELLO MINISTERIO DE CULTURA

Supervisión Ministerio: **CARLOS AMEZQUITA**
Apoyo Supervisión Ministerio: **CLAUDIA JIMÉNEZ**

CONTIENE


SAN ROQUE
PLANTA CUBIERTA

Fecha: **31/01/2024**
Escala: **INDICADA**


CHSJD_SR_LEV_004

Versión: **V-13** No. Plano: **004** de: **028**


Especialidad: **LEVANTAMIENTO ARQUITECTONICO** Archivo: C:\Users\trabajo\Desktop\San Roque\CHSJD_01_SR_LEV_12_LEVANTAMIENTO.rvt

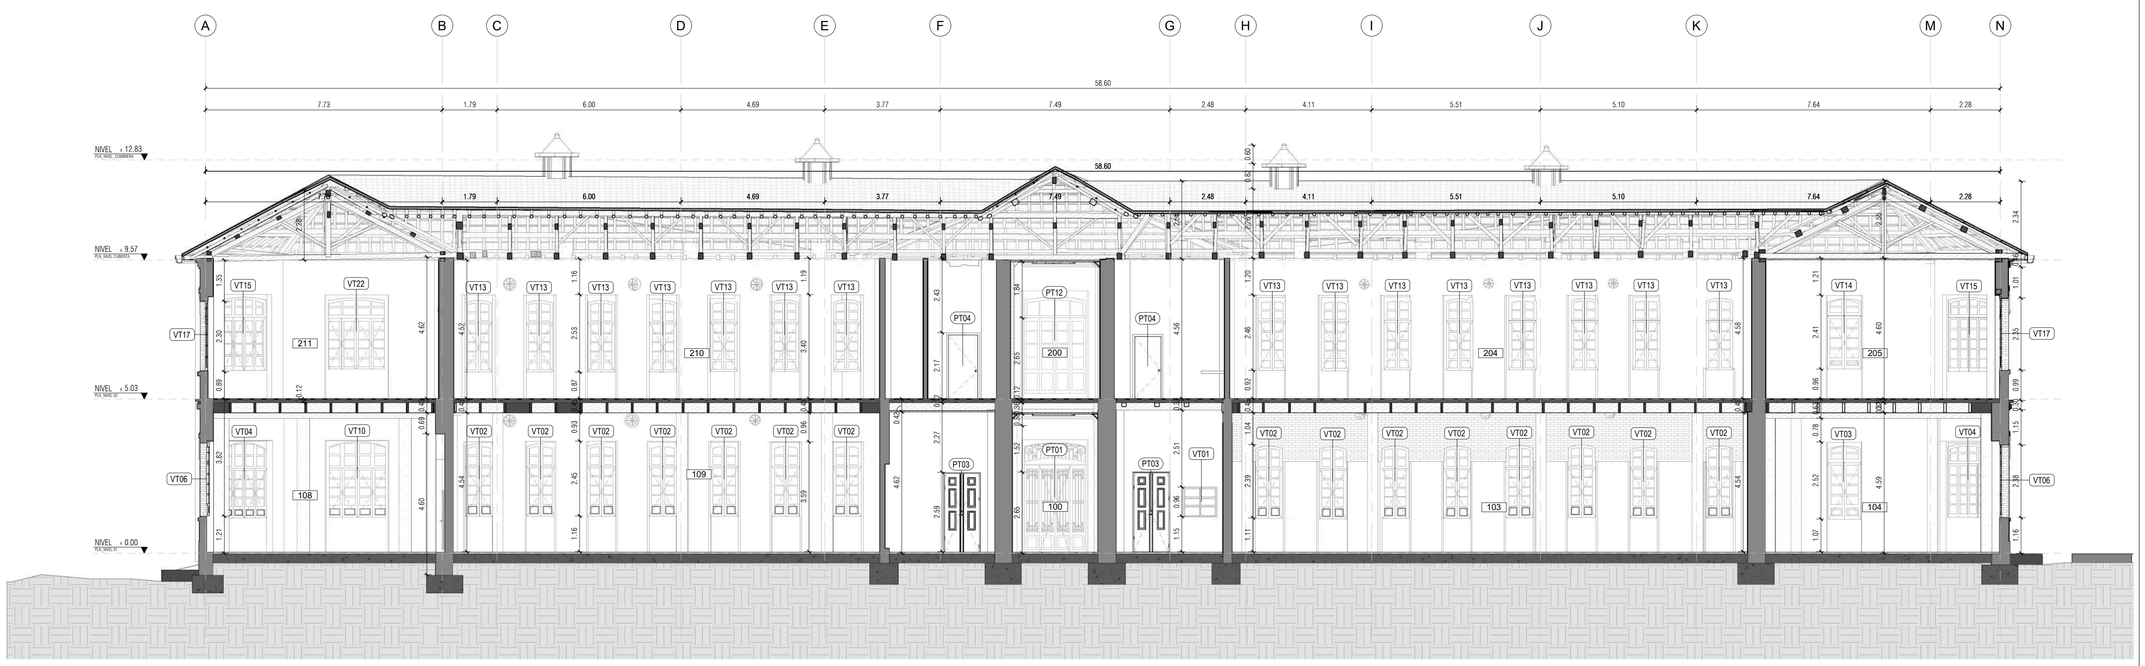


1 **ARQ_CORTE A -A**
Esc: **1 : 100**

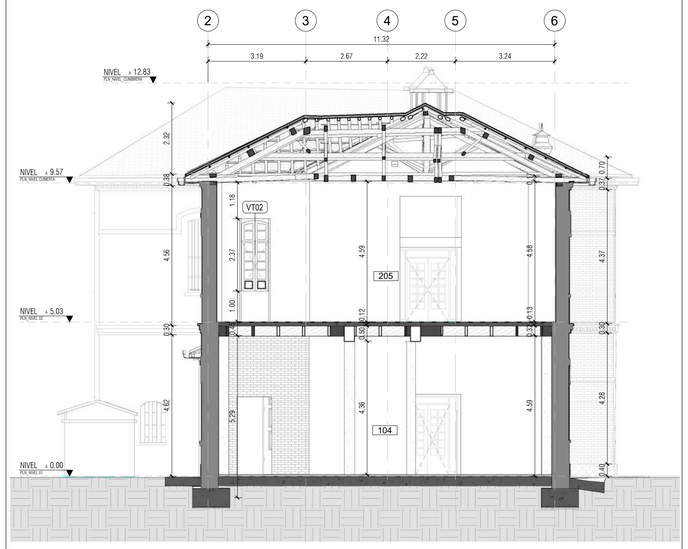

2 **ARQ_CORTE B - B**
Esc: **1 : 100**

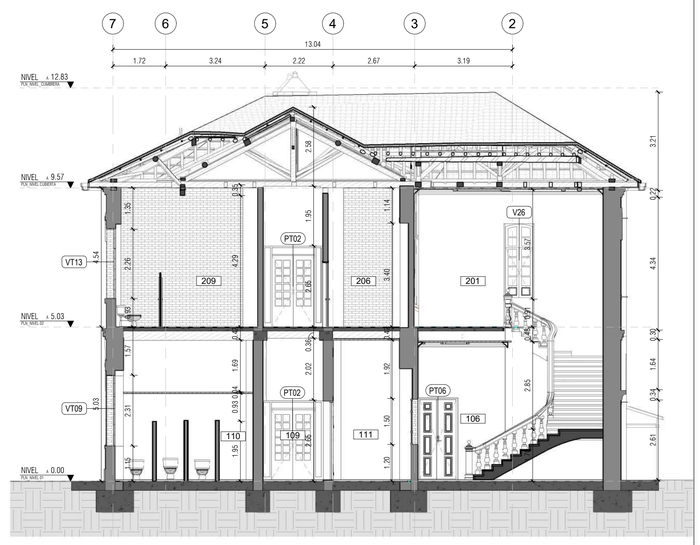

3 **ARQ_CORTE C - C**
Esc: **1 : 100**

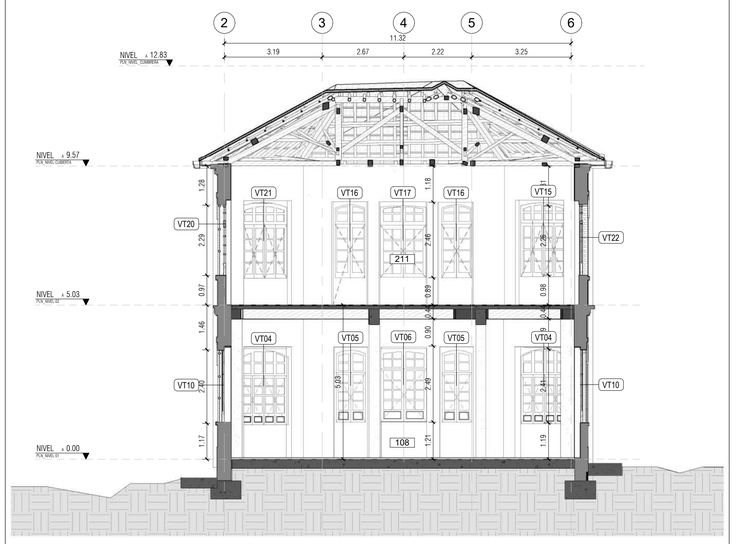

4 **PLN_CORTE D - D**
Esc: **1 : 100**

CARACTERIZACIÓN DE CIELO RASO

CL	Cielo raso
SCL	Sin cielo raso
S/A	Sin acabado
A/I	Acabado inexistente
S1	Cielorraso parcialmente descubierto en fibra mineral. Estructura de soporte a la vista. Bajo este, cielorraso original en mortero de cal y arena
S2	Cieloraso en mortero de cal y arena con estructura en listones de madera. Molduras de Yeso.
SCL	Área descubierta. Estructura de entrepiso a la vista.
S/A	Sin Acabado. Estructura de madera a la vista.

CARACTERIZACIÓN DE PISOS

P	Piso
E	Escalera
A/I	Acabado Inexistente
L	Hiladas de ladrillo
S/A	Sin acceso
P1	Piso de baldosa de granito vibroprensada 30x30 blanco.
P2	Cenefa de piso en granito vibroprensada. Color negro.

CARACTERIZACIÓN DE CUBIERTAS

C1	Cubierta en teja de barro pegada con mortero de cemento.

CARACTERIZACIÓN DE MUROS

Estructura existente.	M1
Muros en Mamposteria de Arcilla	M2
Muro de Divisiones de Baño	M3

NOTA: Remitirse a los planos correspondientes a detalles especificos de carpinterias

VENTANAS: **021-022-023-024**

PUERTAS : **025-026**


ETIQUETA DE TIPO DE CARPINTERÍA

XX00 — Tipo de elemento / Número de elemento

NOTA: Para verificar la información del sistema constructivo remitirse a la planimetria de detalles.

CORTE FACHADA: **016-017-018-019**

DETALLES ESPECIFICOS: **027-028**

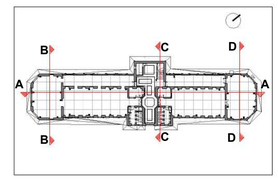

MINISTERIO DE CULTURA
DIRECCIÓN DE PATRIMONIO Y MEMORIA

CONSORCIO CONURMA RINCÓN LÓPEZ
NIT: **90161533**
Representante legal: **ING JORGE ALBERTO SALAMANCA**

CONSORCIO INTERESTAURO
NIT: **901.619.927-9**
Representante legal: **ARQ. MAX OJEDA GÓMEZ**

COMPLEJO HOSPITALARIO SAN JUAN DE DIOS

CARRERA 10 # 1-59 SUR

Contrato Número 3019 de 2022 - Grupo 1

Realizar los estudios técnicos y proyectos de restauración de los Edificios Inmunológico, San Roque y San Jorge los cuales hacen parte del Complejo Hospitalario San Juan de Dios de Bogotá

DESARROLLO

Director: **ARQ. RAFAEL RINCON** M.P. 8019 CND

Coordinación: **ARQ. GINA MILENA MAYORGA** M.P. A24012012-1022359016

Especialista: **ARQ. ROBINSON PINZÓN** M.P. A24312018-1026561948

Elaboró: **ARQ. JENNIFER MONTOYA**

APROBACIONES

Director Interventoría: **MAX OJEDA GOMEZ** M.P. 25700-70114

Coordinación interventoría: **ARQ. ANDRES BOTERO** M.P. A1012011-1020730624

Especialista interventoría: **NOMBRE** M.P.

Revisor externo: **NOMBRE** M.P.

ESPACIO PARA SELLO MINISTERIO DE CULTURA

Supervisión Ministerio **CARLOS AMEZQUITA**
Apoyo Supervisión Ministerio **CLAUDIA JIMÉNEZ**

CONTIENE


SAN ROQUE
CORTES

Fecha: **31/01/2024**
Escala: **INDICADA**


CHSJD_SR_LEV_005

Versión: **V-13** No. Plano: **005** de: **028**


Especialidad: **LEVANTAMIENTO ARQUITECTONICO** Archivo: C:\Users\trabajo\Desktop\San Roque\CHSJD_01_SR_LEV_12_LEVANTAMIENTO.rvt

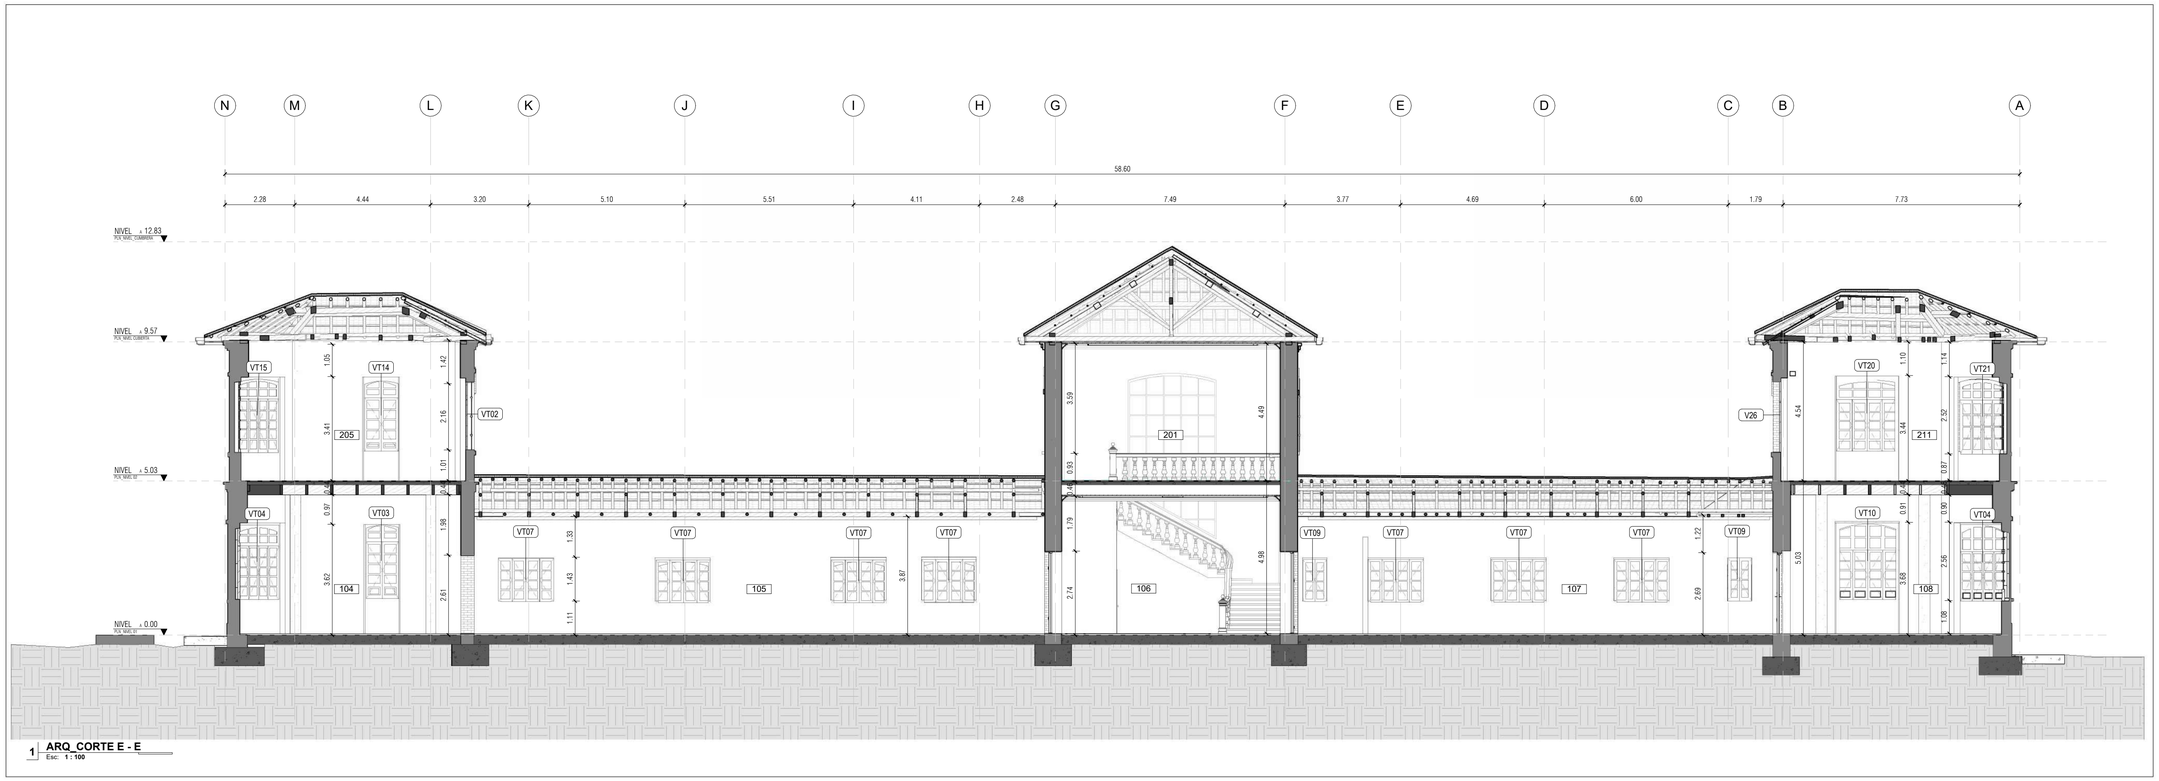


1 **ARQ_CORTE E - E**
Esc: **1 : 100**

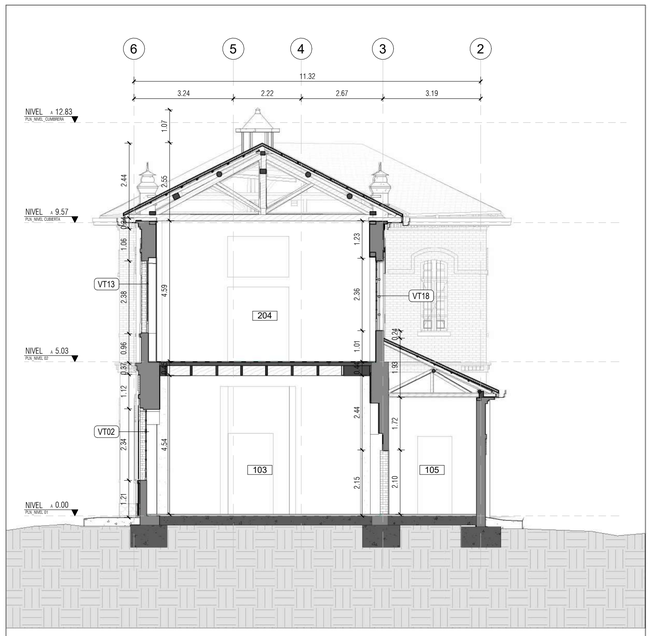

2 **ARQ_CORTE F - F**
Esc: **1 : 100**

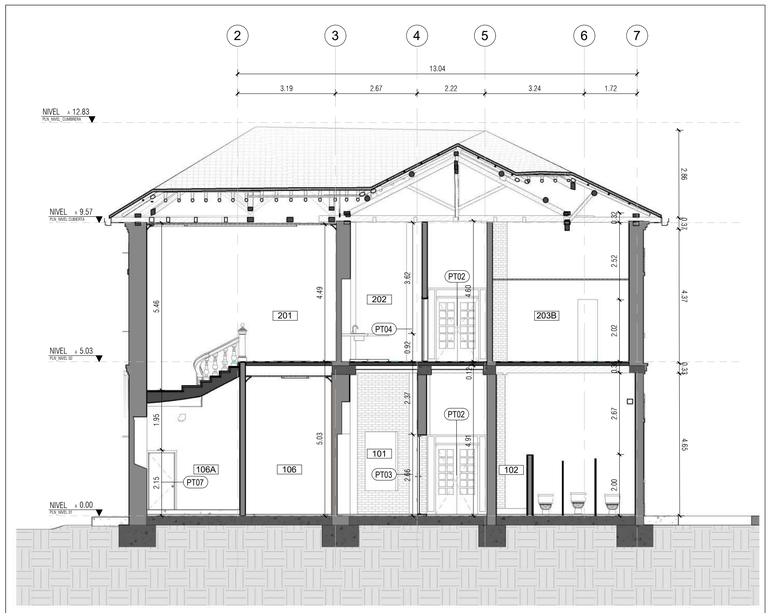

3 **ARQ_CORTE G - G**
Esc: **1 : 100**

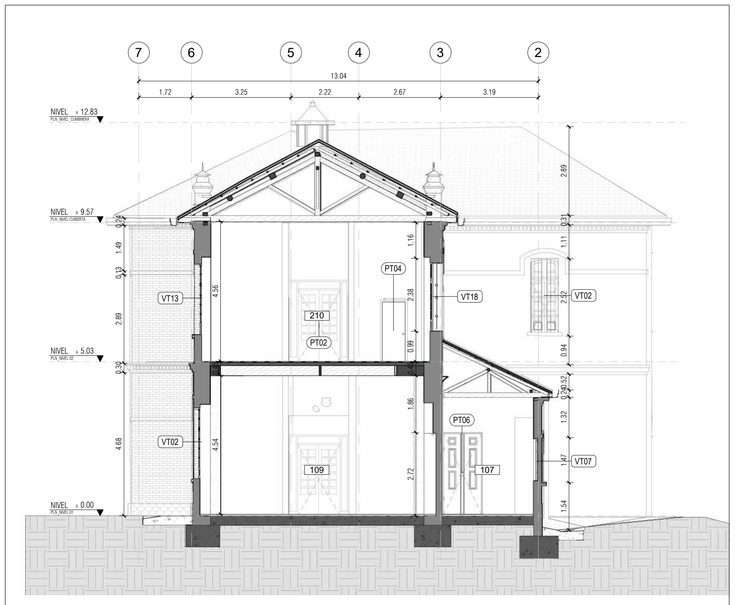

4 **ARQ_CORTE H - H**
Esc: **1 : 100**

CARACTERIZACIÓN DE CIELO RASO

CL	Cielo raso
SCL	Sin cielo raso
S/A	Sin acabado
A/I	Acabado inexistente
S1	Cielorraso parcialmente descubierto en fibra mineral. Estructura de soporte a la vista. Bajo este, cielorraso original en mortero de cal y arena
S2	Cieloraso en mortero de cal y arena con estructura en listones de madera. Molduras de Yeso.
SCL	Área descubierta. Estructura de entrepiso a la vista.
S/A	Sin Acabado. Estructura de madera a la vista.

CARACTERIZACIÓN DE PISOS

P	Piso
E	Escalera
A/I	Acabado Inexistente
L	Hiladas de ladrillo
S/A	Sin acceso
P1	Piso de baldosa de granito vibroprensada 30x30 blanco.
P2	Cenefa de piso en granito vibroprensada. Color negro.

CARACTERIZACIÓN DE CUBIERTAS

C1	Cubierta en teja de barro pegada con mortero de cemento.

CARACTERIZACIÓN DE MUROS

Estructura existente.	M1
Muros en Mamposteria de Arcilla	M2
Muro de Divisiones de Baño	M3

NOTA: Remitirse a los planos correspondientes a detalles especificos de carpinterias

VENTANAS: **021-022-023-024**

PUERTAS : **025-026**


ETIQUETA DE TIPO DE CARPINTERÍA

XX00 — Tipo de elemento / Número de elemento

NOTA: Para verificar la información del sistema constructivo remitirse a la planimetria de detalles.

CORTE FACHADA: **016-017-018-019**

DETALLES ESPECIFICOS: **027-028**

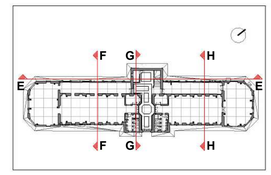

MINISTERIO DE CULTURA

MINISTERIO DE CULTURA
DIRECCIÓN DE PATRIMONIO Y MEMORIA

CONSORCIO CONURMA – RINCÓN - LÓPEZ
NIT. 901615033-1

CONSORCIO CONURMA RINCÓN LÓPEZ
NIT: **90161533**
Representante legal: **ING JORGE ALBERTO SALAMANCA**

CONSORCIO RESTAURO SJD Interventoría

CONSORCIO INTERESTAURO
NIT: **901.619.927-9**
Representante legal: **ARQ. MAX OJEDA GÓMEZ**

COMPLEJO HOSPITALARIO SAN JUAN DE DIOS
CARRERA 10 # 1-59 SUR
Contrato Número 3019 de 2022 - Grupo 1
Realizar los estudios técnicos y proyectos de restauración de los Edificios Inmunológico, San Roque y San Jorge los cuales hacen parte del Complejo Hospitalario San Juan de Dios de Bogotá

DESARROLLO		APROBACIONES	
Director: **ARQ. RAFAEL RINCÓN** M.P. 8019 CND	Coordinación: **ARQ. GINA MILENA MAYORGA** M.P. A24012012-1022359016	Director interventoría: **MIKE OJEDA GÓMEZ** M.P. 25700-70739	Coordinación interventoría: **ARQ. LANDRES BOTERO** M.P. A1012011-1020730624
Especialista: **ARQ. ROBINSON PINZÓN** M.P. A24312018-10265581948	Elaboró: **ARQ. JENNIFER MONTOYA**	Especialista interventoría: **NOMBRE** M.P.	Revisor externo: **NOMBRE** M.P.

ESPACIO PARA SELLO MINISTERIO DE CULTURA

Supervisión Ministerio: **CARLOS AMEZQUITA**
Apoyo Supervisión Ministerio: **CLAUDIA JIMÉNEZ**

CONTIENE


SAN ROQUE
CORTES

Fecha: **31/01/2024**
Escala: **INDICADA**

CHSJD_SR_LEV_006

Versión: **V-13** No. Plano: **006** de: **028**

Especialidad: **LEVANTAMIENTO ARQUITECTONICO** Archivo: C:\Users\trabajo\Desktop\San Roque\CHSJD_SR_LEV_12_LEVANTAMIENTO.rvt

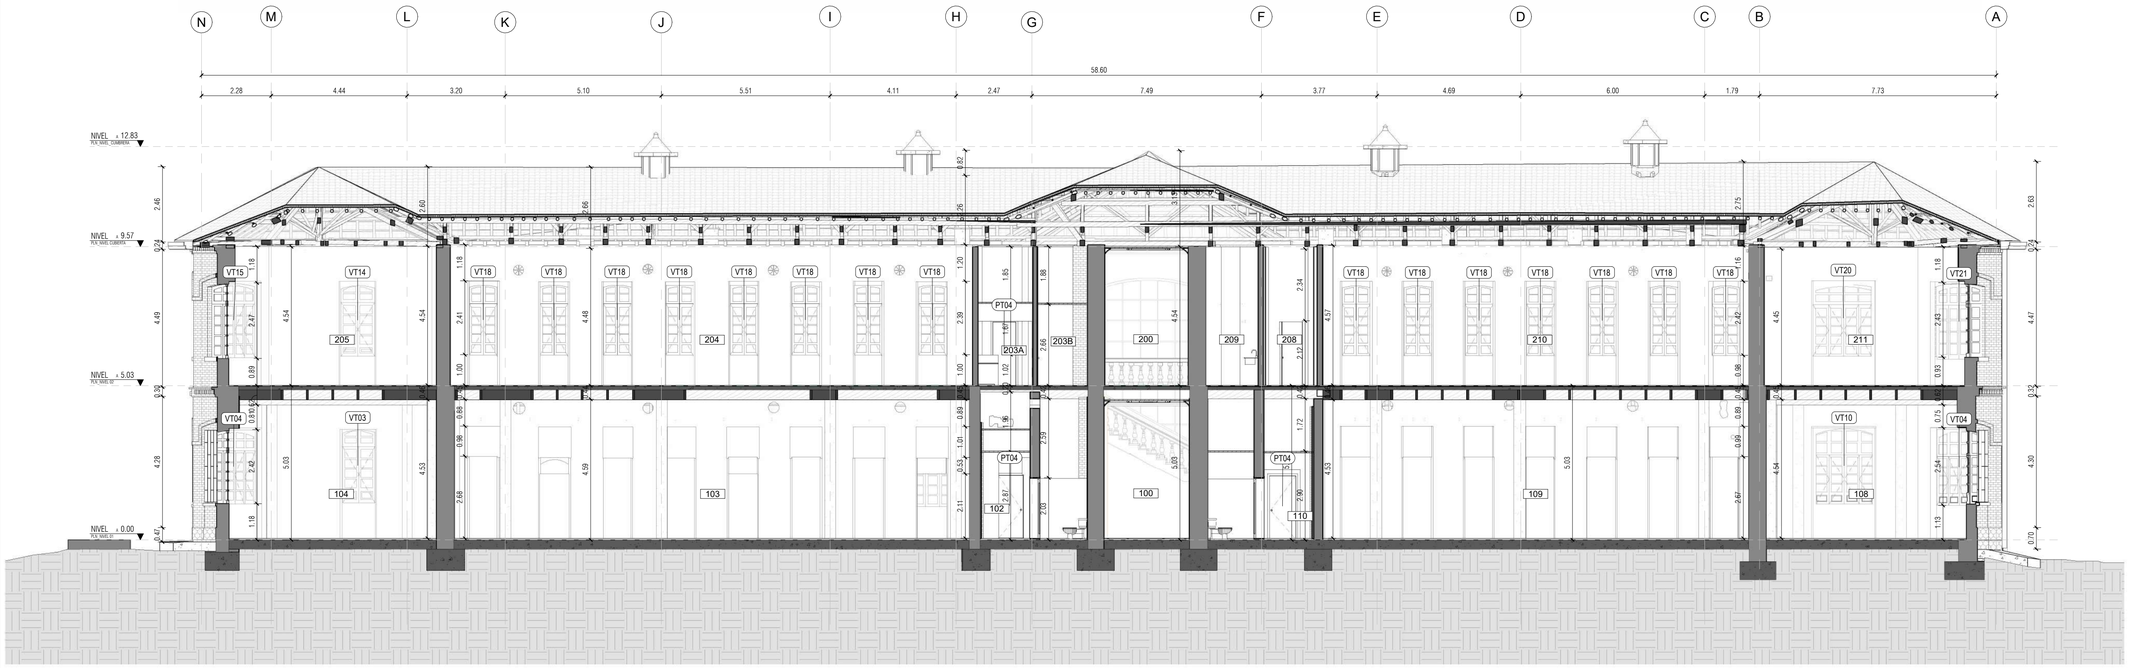

1 **ARQ_CORTE I - I**
Esc: **1 : 100**

CARACTERIZACIÓN DE CIELO RASO

CL	Cielo raso
SCL	Sin cielo raso
S/A	Sin acabado
A/I	Acabado inexistente
S1	Cielorraso parcialmente descubierto en fibra mineral. Estructura de soporte a la vista.
S2	Cieloraso en mortero. Molduras de Yeso.
SCL	Área descubierta. Estructura de entrepiso a la vista.
S/A	Sin Acabado. Estructura de madera a la vista.

CARACTERIZACIÓN DE PISOS

P	Piso
E	Escalera
A/I	Acabado Inexistente
L	Hiladas de ladrillo
S/A	Sin acceso
P1	Piso de baldosa de granito vibroprensada 30x30 blanco.
P2	Cenefa de piso en granito vibroprensada. Color negro.

CARACTERIZACIÓN DE MUROS

Estructura existente.	**M1**
Muros en Mamposteria de Arcilla	**M2**
Muro de Divisiones de Baño	**M3**

NOTA: Remitirse a los planos correspondientes a detalles especificos de carpinterias

VENTANAS: **021-022-023-024**

PUERTAS : **025-026**


ETIQUETA DE TIPO DE CARPINTERÍA

XX00 — Tipo de elemento / Número de elemento

NOTA: Para verificar la información del sistema constructivo remitirse a la planimetria de detalles.

CORTE FACHADA: **016-017-018-019**

DETALLES ESPECIFICOS: **027-028**

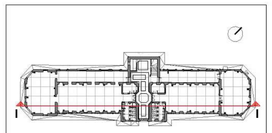

MINISTERIO DE CULTURA

MINISTERIO DE CULTURA
DIRECCIÓN DE PATRIMONIO Y MEMORIA

CONSORCIO CONURMA – RINCÓN - LÓPEZ
NIT. 901615033-1

CONSORCIO CONURMA RINCÓN LÓPEZ
NIT: **90161533**
Representante legal: **ING JORGE ALBERTO SALAMANCA**

CONSORCIO RESTAURO SJD Interventoría

CONSORCIO INTERESTAURO
NIT: **901.619.927-9**
Representante legal: **ARQ. MAX OJEDA GÓMEZ**

COMPLEJO HOSPITALARIO SAN JUAN DE DIOS

CARRERA 10 # 1-59 SUR

Contrato Número 3019 de 2022 - Grupo 1

Realizar los estudios técnicos y proyectos de restauración de los Edificios Inmunológico, San Roque y San Jorge los cuales hacen parte del Complejo Hospitalario San Juan de Dios de Bogotá

DESARROLLO

Director: **ARQ. RAFAEL RINCÓN** M.P. 8019 CND

Coordinación: **ARQ. GINA MILENA MAYORGA** M.P. A24012012-1022359016

Especialista: **ARQ. ROBINSON PINZÓN** M.P. A24312018-1026581948

Elaboró: **ARQ. JENNIFER MONTOYA**

APROBACIONES

Director Interventoría: **MAX OJEDA GOMEZ** M.P. 25700-00739

Coordinación Interventoría: **ARQ. ANDRES BOTERO** M.P. A1012011-1020730624

Especialista interventoría: **NOMBRE** M.P.

Revisor externo: **NOMBRE** M.P.

ESPACIO PARA SELLO MINISTERIO DE CULTURA

Supervisión Ministerio: **CARLOS AMEZQUITA**
Apoyo Supervisión Ministerio: **CLAUDIA JIMÉNEZ**

CONTIENE


SAN ROQUE
CORTES

Fecha: **31/01/2024**
Escala: **INDICADA**


CHSJD_SR_LEV_007

Versión: **V-13** No. Plano: **007** de: **028**


Especialidad: **LEVANTAMIENTO ARQUITECTONICO** Archivo: C:\Users\trabajo\Desktop\San Roque\CHSJD_01_SR_LEV_12_LEVANTAMIENTO.rvt

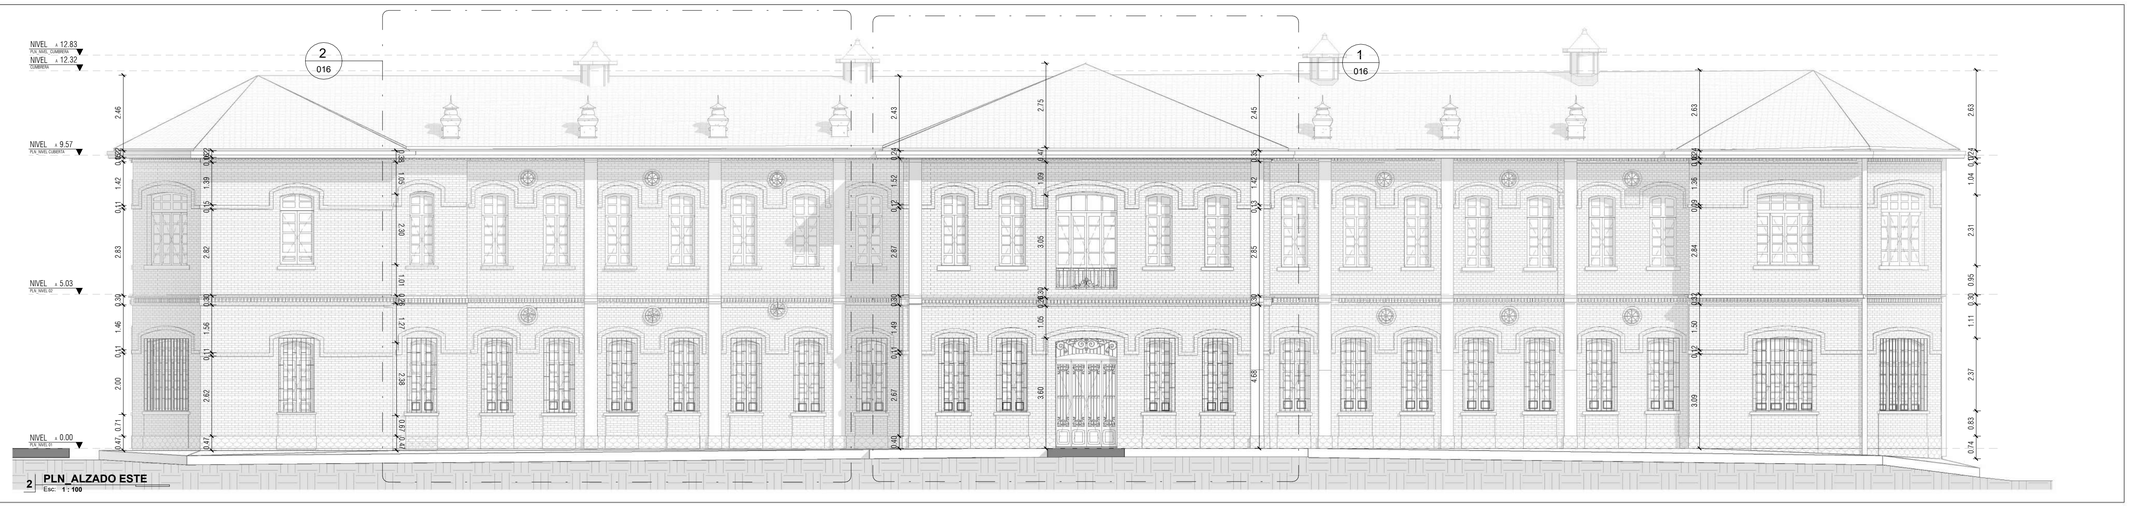

2 PLN_ALZADO ESTE
Esc: 1 : 100

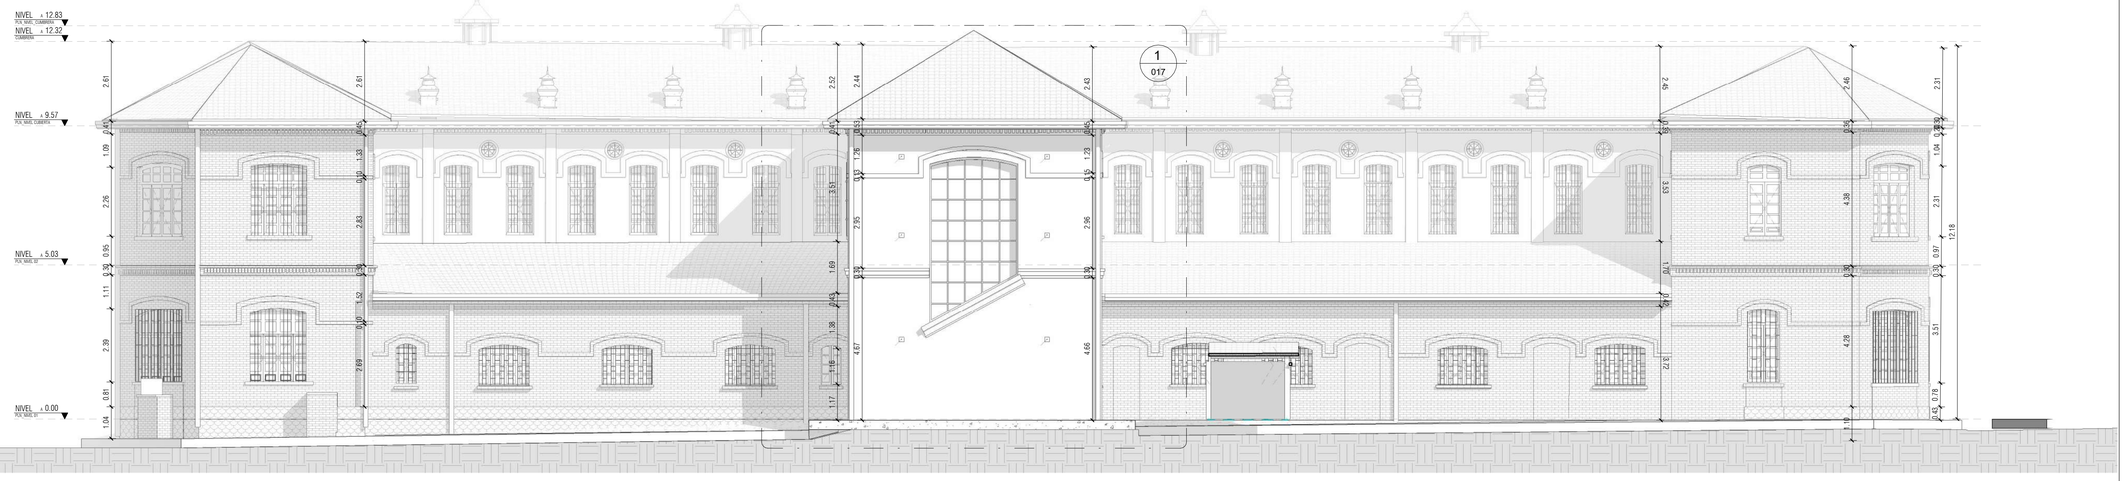

1 PLN_ALZADO OESTE
Esc: 1 : 100

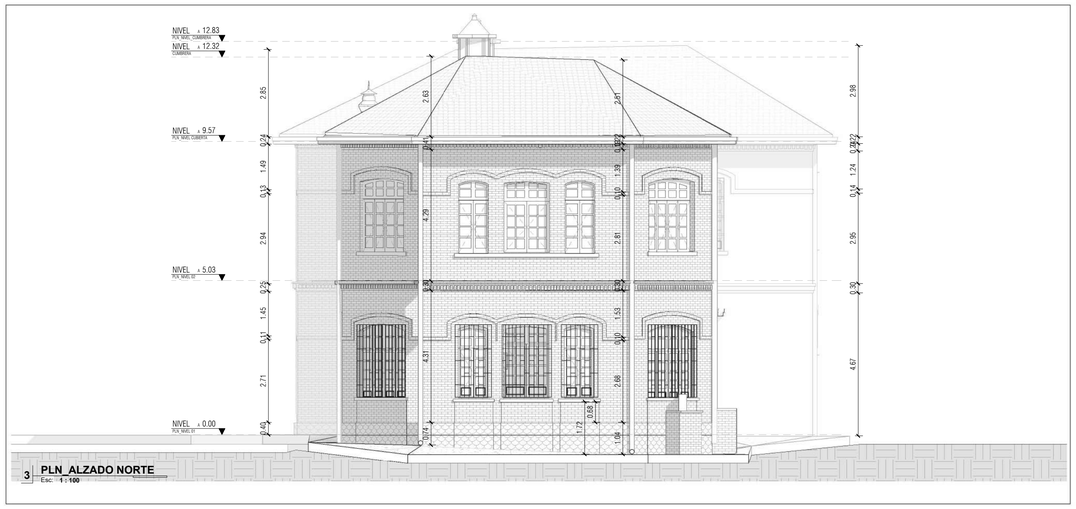

3 PLN_ALZADO NORTE
Esc: 1 : 100



4 PLN_ALZADO SUR
Esc: 1 : 100

CARACTERIZACIÓN DE CIELO RASO

CL	Cielo raso
SCL	Sin cielo raso
S/A	Sin acabado
A/I	Acabado inexistente
S1	Cielorraso parcialmente descubierto en fibra mineral. Estructura de soporte a la vista. Bajo este, cielorraso original en mortero de cal y arena
S2	Cieloraso en mortero de cal y arena con estructura en listones de madera. Molduras de Yeso.
SCL	Área descubierta. Estructura de entrepiso a la vista.
S/A	Sin Acabado. Estructura de madera a la vista.

CARACTERIZACIÓN DE PISOS

P	Piso
E	Escalera
A/I	Acabado Inexistente
L	Hiladas de ladrillo
S/A	Sin acceso
P1	Piso de baldosa de granito vibroprensada 30x30 blanco.
P2	Cenefa de piso en granito vibroprensada. Color negro.

CARACTERIZACIÓN DE CUBIERTAS

C1	Cubierta en teja de barro pegada con mortero de cemento.

NOTA: Remitirse a los planos correspondientes a detalles especificos de carpinterias


VENTANAS: **021-022-023-024**

PUERTAS : **025-026**

NOTA: Para verificar la información del sistema constructivo remitirse a la planimetria de detalles.

CORTE FACHADA: **016-017-018-019**

DETALLES ESPECIFICOS: **027-028**

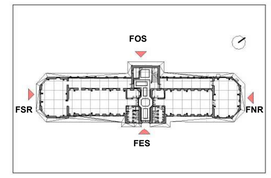

MINISTERIO DE CULTURA

MINISTERIO DE CULTURA
DIRECCIÓN DE PATRIMONIO Y MEMORIA

CONSORCIO
CONURMA – RINCÓN - LÓPEZ
NIT. 901615033-1

CONSORCIO CONURMA RINCÓN LÓPEZ
NIT: **90161533**
Representante legal: **ING JORGE ALBERTO SALAMANCA**

CONSORCIO RESTAURO SJD
Interventoría

CONSORCIO INTERESTAURO
NIT: **901.619.927-9**
Representante legal: **ARQ. MAX OJEDA GÓMEZ**

COMPLEJO HOSPITALARIO SAN JUAN DE DIOS

CARRERA 10 # 1-59 SUR

Contrato Número 3019 de 2022 - Grupo 1

Realizar los estudios técnicos y proyectos de restauración de los Edificios Inmunológico, San Roque y San Jorge los cuales hacen parte del Complejo Hospitalario San Juan de Dios de Bogotá

DESARROLLO		APROBACIONES	
Director:	Coordinación:	Director interventoría:	Coordinación interventoría:
ARQ. RAFAEL RINCÓN	**ARQ. GINA MILENA MAYORGA**	**MAURICIO GÓMEZ**	**ARQ. [illegible] ROTERO**
M.P. 8019 CND	M.P. A24012012-1022359016	M.P. 25700-07749	M.P. A1012011-1020730624
Especialista:	Elaboró:	Especialista interventoría:	Revisor externo:
ARQ. ROBINSON PINZÓN	**ARQ. JENNIFER MONTOYA**	**NOMBRE**	**NOMBRE**
M.P. A24312018-1026581948		M.P.	M.P.

ESPACIO PARA SELLO MINISTERIO DE CULTURA

Supervisión Ministerio: **CARLOS AMEZQUITA**
Apoyo Supervisión Ministerio: **CLAUDIA JIMÉNEZ**

CONTIENE


SAN ROQUE
FACHADAS

Fecha: **31/01/2024**
Escala: **INDICADA**

CHSJD_SR_LEV_008

Versión: **V-13** No. Plano: **008** de: **028**

Especialidad: **LEVANTAMIENTO ARQUITECTONICO** Archivo: C:\Users\trabajo\Desktop\San Roque\CHSJD_01_SR_LEV_12_LEVANTAMIENTO.rvt

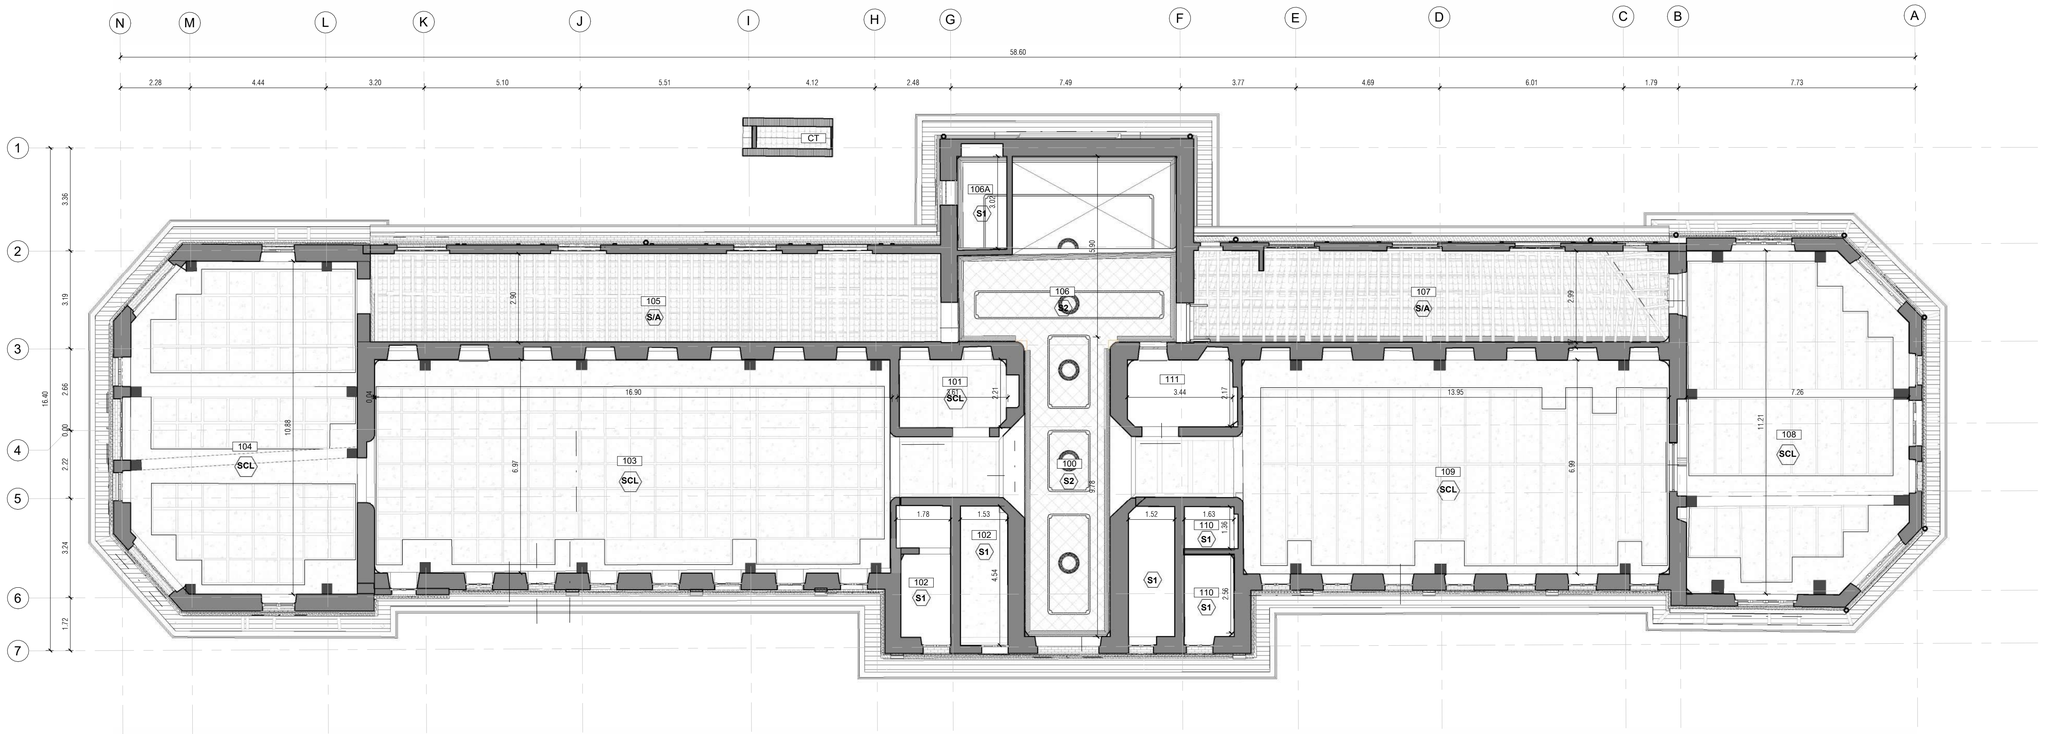

1 PLN_CIELO RASO_NIVEL 01
Esc: 1 : 100

CARACTERIZACIÓN DE CIELO RASO

CL	Cielo raso
SCL	Sin cielo raso
S/A	Sin acabado
A/I	Acabado inexistente
S1	Cielorraso parcialmente descubierto en fibra mineral. Estructura de soporte a la vista. Bajo este, cielorraso original en mortero de cal y arena
S2	Cieloraso en mortero de cal y arena con estructura en listones de madera. Molduras de Yeso.
SCL	Área descubierta. Estructura de entrepiso a la vista.
S/A	Sin Acabado. Estructura de madera a la vista.

CARACTERIZACIÓN DE PISOS

P	Piso
E	Escalera
A/I	Acabado Inexistente
L	Hiladas de ladrillo
S/A	Sin acceso
P1	Piso de baldosa de granito vibroprensada 30x30 blanco.
P2	Cenefa de piso en granito vibroprensada. Color negro.

CARACTERIZACIÓN DE CUBIERTAS

C1	Cubierta en teja de barro pegada con mortero de cemento.

CARACTERIZACIÓN DE MUROS

Estructura existente.	M1
Muros en Mamposteria de Arcilla	M2
Muro de Divisiones de Baño	M3



MINISTERIO DE CULTURA

MINISTERIO DE CULTURA
DIRECCIÓN DE PATRIMONIO Y MEMORIA

CONSORCIO
CONURMA – RINCÓN - LÓPEZ
NIT. 901615033-1

CONSORCIO CONURMA RINCÓN LÓPEZ
NIT: **90161533**
Representante legal: **ING JORGE ALBERTO SALAMANCA**

CONSORCIO RESTAURO SJD
Interventoría

CONSORCIO INTERESTAURO
NIT: **901.619.927-9**
Representante legal: **ARQ. MAX OJEDA GÓMEZ**

COMPLEJO HOSPITALARIO SAN JUAN DE DIOS
CARRERA 10 # 1-59 SUR
Contrato Número 3019 de 2022 - Grupo 1
Realizar los estudios técnicos y proyectos de restauración de los Edificios Inmunológico, San Roque y San Jorge los cuales hacen parte del Complejo Hospitalario San Juan de Dios de Bogotá

DESARROLLO

Director:
ARQ. RAFAEL RINCÓN
M.P. 8019 CND

Coordinación:
ARQ. GINA MILENA MAYORGA
M.P. A24012012-1022359016

Especialista:
ARQ. ROBINSON PINZÓN
M.P. A24312018-1026581948

Elaboró:
ARQ. JENNIFER MONTOYA

APROBACIONES

Director Interventoría:
MAX OJEDA GÓMEZ
M.P. 25700-00749

Coordinación interventoría:
ARQ. ANDRES BOTERO
M.P. A1012011-1020730624

Especialista interventoría:
NOMBRE
M.P.

Revisor externo:
NOMBRE
M.P.

ESPACIO PARA SELLO MINISTERIO DE CULTURA

Supervisión Ministerio: **CARLOS AMEZQUITA**
Apoyo Supervisión Ministerio: **CLAUDIA JIMÉNEZ**

CONTIENE


SAN ROQUE
PLANTA CIELO RASO PRIMER NIVEL

Fecha: **31/01/2024**
Escala: **INDICADA**

CHSJD_SR_LEV_009

Versión: **V-13** No. Plano: **009** de: **028**

Especialidad: **LEVANTAMIENTO ARQUITECTONICO** Archivo: C:\Users\trabajo\Desktop\San Roque\CHSJD_SR_LEV_10_LEVANTAMIENTO.rvt

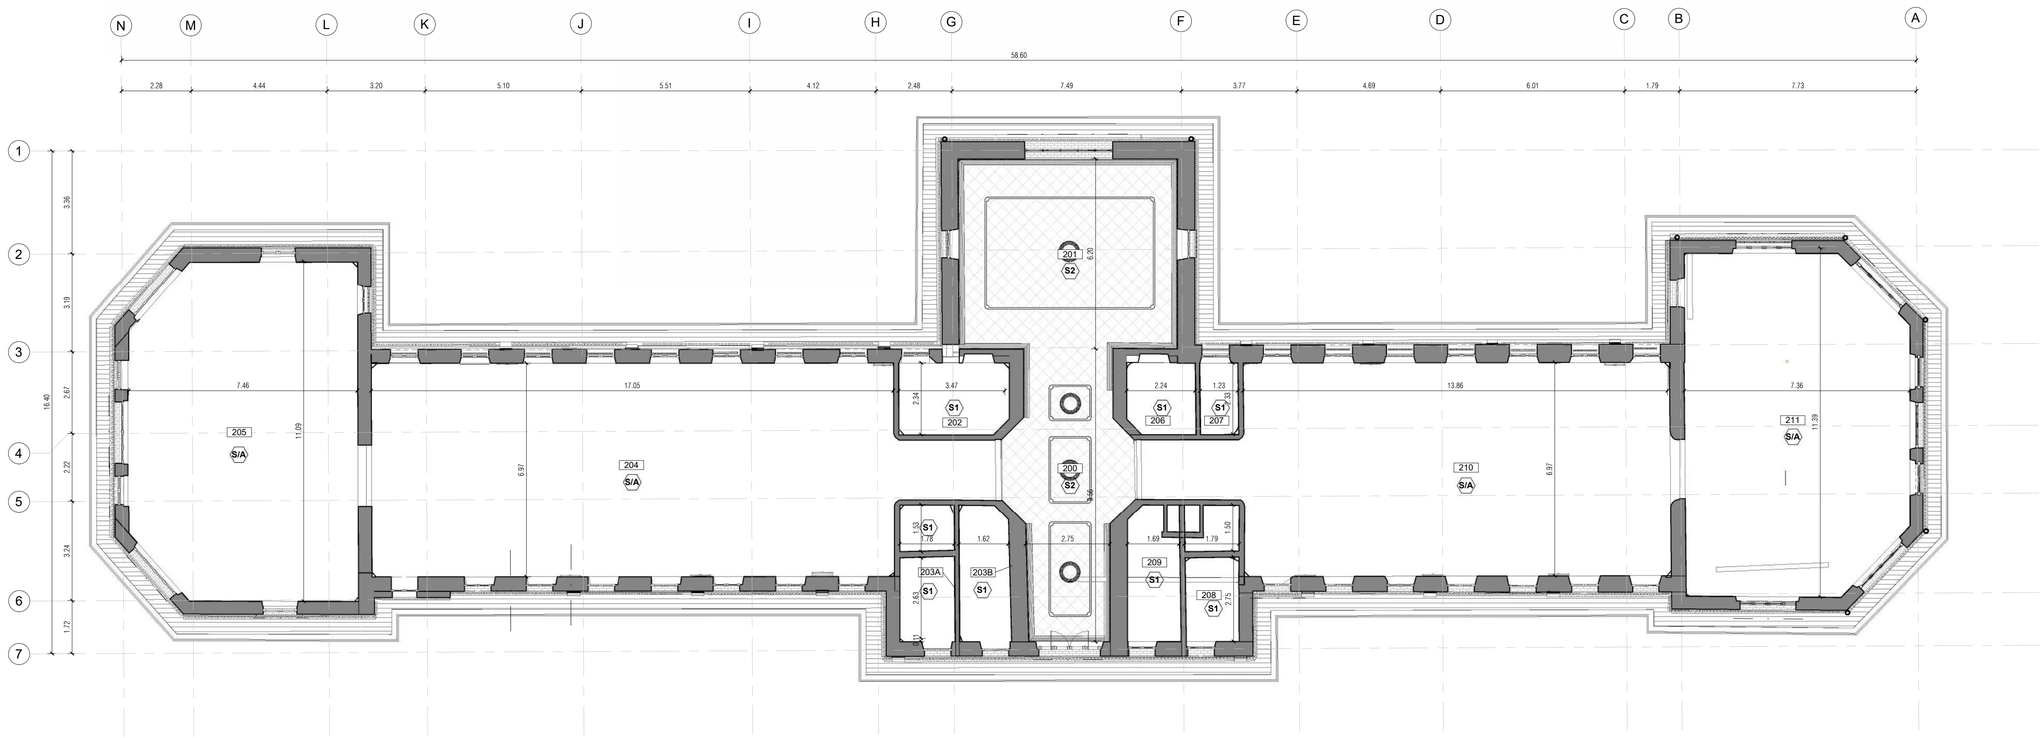

1 PLN_CIELO RASO_NIVEL 02
Esc: 1 : 100

CARACTERIZACIÓN DE CIELO RASO

CL	Cielo raso
SCL	Sin cielo raso
S/A	Sin acabado
A/I	Acabado inexistente
S1	Cielorraso parcialmente descubierto en fibra mineral. Estructura de soporte a la vista. Bajo este, cielorraso original en mortero de cal y arena
S2	Cieloraso en mortero de cal y arena con estructura en listones de madera. Molduras de Yeso.
SCL	Área descubierta. Estructura de entrepiso a la vista.
S/A	Sin Acabado. Estructura de madera a la vista.

CARACTERIZACIÓN DE PISOS

P	Piso
E	Escalera
A/I	Acabado Inexistente
L	Hiladas de ladrillo
S/A	Sin acceso
P1	Piso de baldosa de granito vibroprensada 30x30 blanco.
P2	Cenefa de piso en granito vibroprensada. Color negro.

CARACTERIZACIÓN DE CUBIERTAS

C1	Cubierta en teja de barro pegada con mortero de cemento.

CARACTERIZACIÓN DE MUROS

Estructura existente.	M1
Muros en Mamposteria de Arcilla	M2
Muro de Divisiones de Baño	M3



MINISTERIO DE CULTURA

MINISTERIO DE CULTURA
DIRECCIÓN DE PATRIMONIO Y MEMORIA

CONSORCIO
CONURMA – RINCÓN - LÓPEZ
NIT. 901615033-1

CONSORCIO CONURMA RINCÓN LÓPEZ
NIT: **90161533**
Representante legal: **ING JORGE ALBERTO SALAMANCA**

CONSORCIO RESTAURO SJD
Interventoría

CONSORCIO INTERESTAURO
NIT: **901.619.927-9**
Representante legal: **ARQ. MAX OJEDA GÓMEZ**

COMPLEJO HOSPITALARIO SAN JUAN DE DIOS

CARRERA 10 # 1-59 SUR

Contrato Número 3019 de 2022 - Grupo 1

Realizar los estudios técnicos y proyectos de restauración de los Edificios Inmunológico, San Roque y San Jorge los cuales hacen parte del Complejo Hospitalario San Juan de Dios de Bogotá

DESARROLLO

Director:
ARQ. RAFAEL RINCÓN
M.P. 8019 CND

Coordinación:
ARQ. GINA MILENA MAYORGA
M.P. A24012012-1022359016

Especialista:
ARQ. ROBINSON PINZÓN
M.P. A24312018-1026581948

Elaboró:
ARQ. JENNIFER MONTOYA

APROBACIONES

Director Interventoría:
MAX OJEDA GÓMEZ
M.P. 25700-00769

Coordinación interventoría:
ARQ. ANDRES BOTERO
M.P. A1012011-1020730624

Especialista interventoría:
NOMBRE
M.P.

Revisor externo:
NOMBRE
M.P.

ESPACIO PARA SELLO MINISTERIO DE CULTURA

Supervisión Ministerio: **CARLOS AMEZQUITA**
Apoyo Supervisión Ministerio: **CLAUDIA JIMÉNEZ**

CONTIENE

SAN ROQUE


PLANTA CIELO RASO SEGUNDO NIVEL

Fecha: **31/01/2024**
Escala: **INDICADA**

CHSJD_SR_LEV_010


Versión: **V-13** No. Plano: **010** de: **028**

Especialidad: **LEVANTAMIENTO ARQUITECTONICO** Archivo: C:\Users\trabajo\Desktop\San Roque\CHSJD_01_SR_LEV_10_LEVANTAMIENTO.rvt

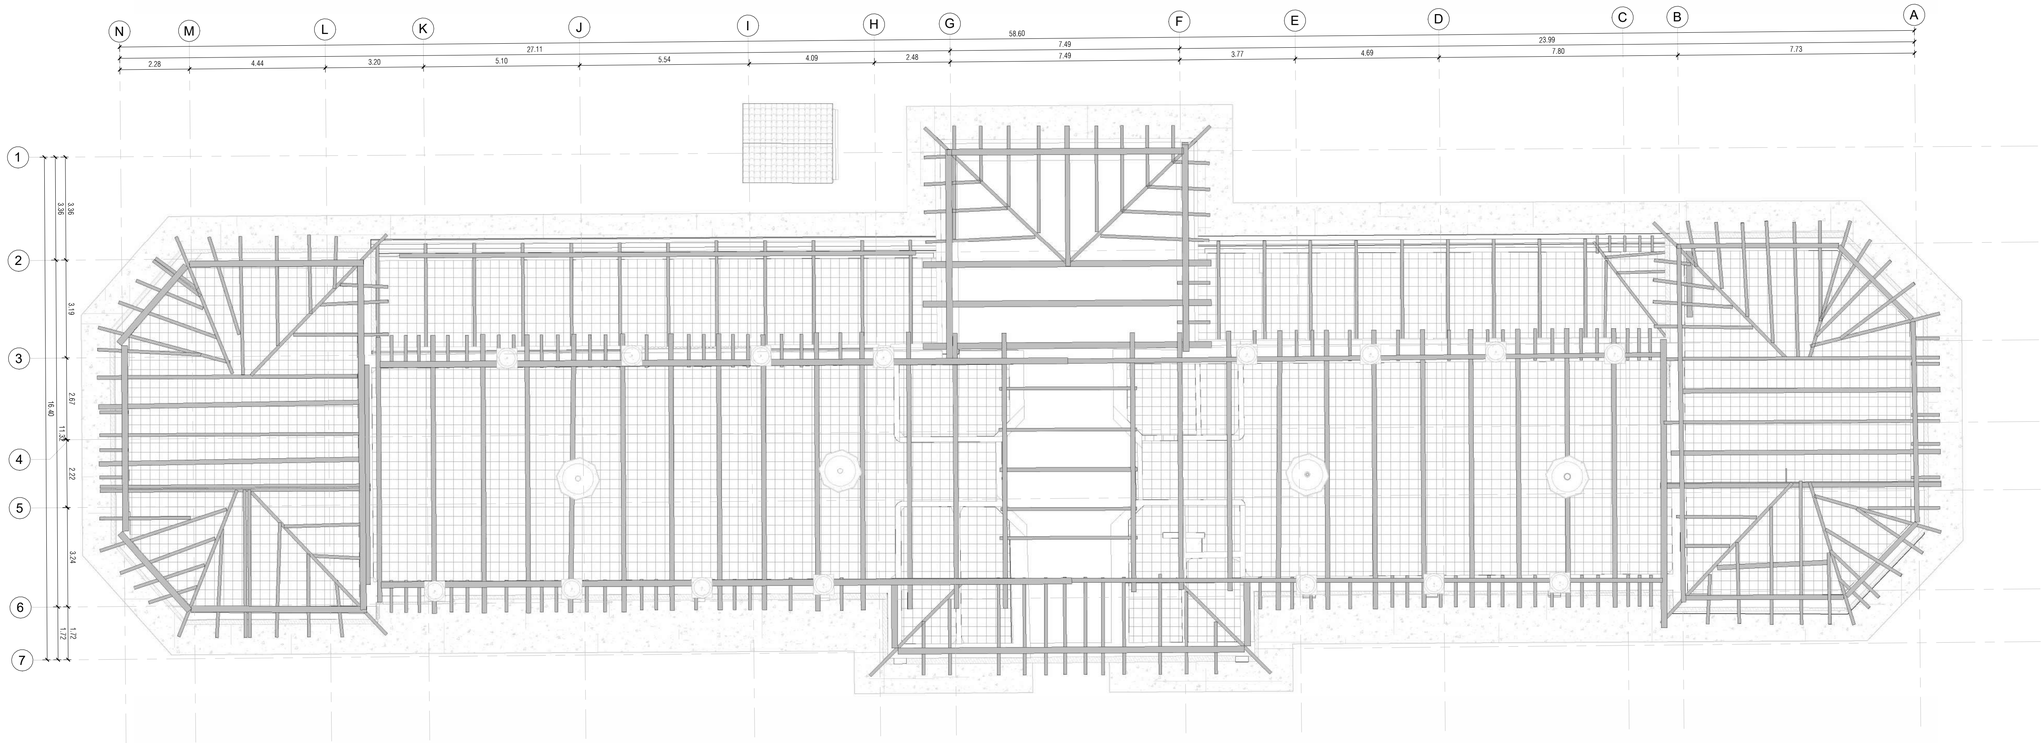

1 **PLANTA ESTRUCTURA CUBIERTA_TIRANTES Y SOLERAS**
Esc: 1 : 100

SECCIONES

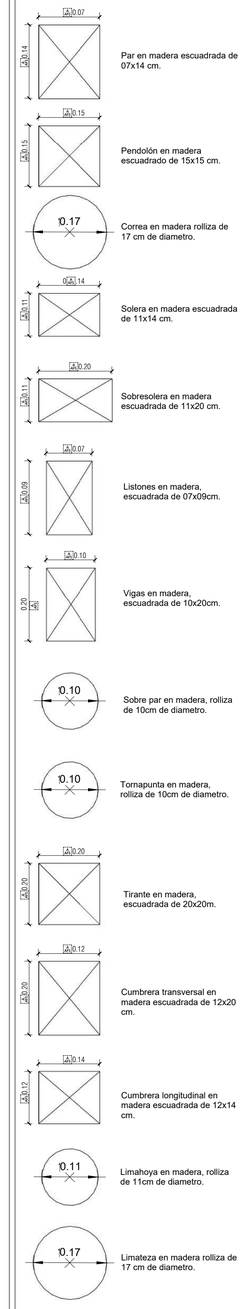

MINISTERIO DE CULTURA

MINISTERIO DE CULTURA
DIRECCIÓN DE PATRIMONIO Y MEMORIA

CONSORCIO CONURMA – RINCÓN - LÓPEZ
NIT. 901615033-1

CONSORCIO CONURMA RINCÓN LÓPEZ
NIT: **90161533**
Representante legal: **ING JORGE ALBERTO SALAMANCA**

CONSORCIO RESTAURO SJD Interventoría

CONSORCIO INTERESTAURO
NIT: **901.619.927-9**
Representante legal: **ARQ. MAX OJEDA GÓMEZ**

COMPLEJO HOSPITALARIO SAN JUAN DE DIOS
CARRERA 10 # 1-59 SUR
Contrato Número 3019 de 2022 - Grupo 1
Realizar los estudios técnicos y proyectos de restauración de los Edificios Inmunológico, San Roque y San Jorge los cuales hacen parte del Complejo Hospitalario San Juan de Dios de Bogotá

DESARROLLO

Director:	Coordinación:
ARQ. RAFAEL RINCÓN	**ARQ. GINA MILENA MAYORGA**
M.P. 8019 CND	M.P. A24012012-1022359016
Especialista:	Elaboró:
ARQ. ROBINSON PINZÓN	**ARQ. JENNIFER MONTOYA**
M.P. A24312018-1026581948	

APROBACIONES

Director interventoría:	Coordinación interventoría:
MAX ALEJO OJEDA GÓMEZ	**ARQ. [illegible] ROTERO**
M.P. 25700-07069	M.P. A1012011-1020730624
Especialista interventoría:	Revisor externo:
NOMBRE	**NOMBRE**
M.P.	M.P.

ESPACIO PARA SELLO MINISTERIO DE CULTURA

Supervisión Ministerio: **CARLOS AMEZQUITA**
Apoyo Supervisión Ministerio: **CLAUDIA JIMÉNEZ**

CONTIENE


SAN ROQUE
PLANTA ESTRUCTURA CUBIERTA

Fecha: **31/01/2024**
Escala: **INDICADA**

CHSJD_SR_LEV_011


Versión: **V-13** No. Plano: **011** de: **028**

Especialidad: **LEVANTAMIENTO ARQUITECTONICO** Archivo: C:\Users\trabajo\Desktop\San Roque\CHSJD_01_SR_LEV_12_LEVANTAMIENTO.rvt

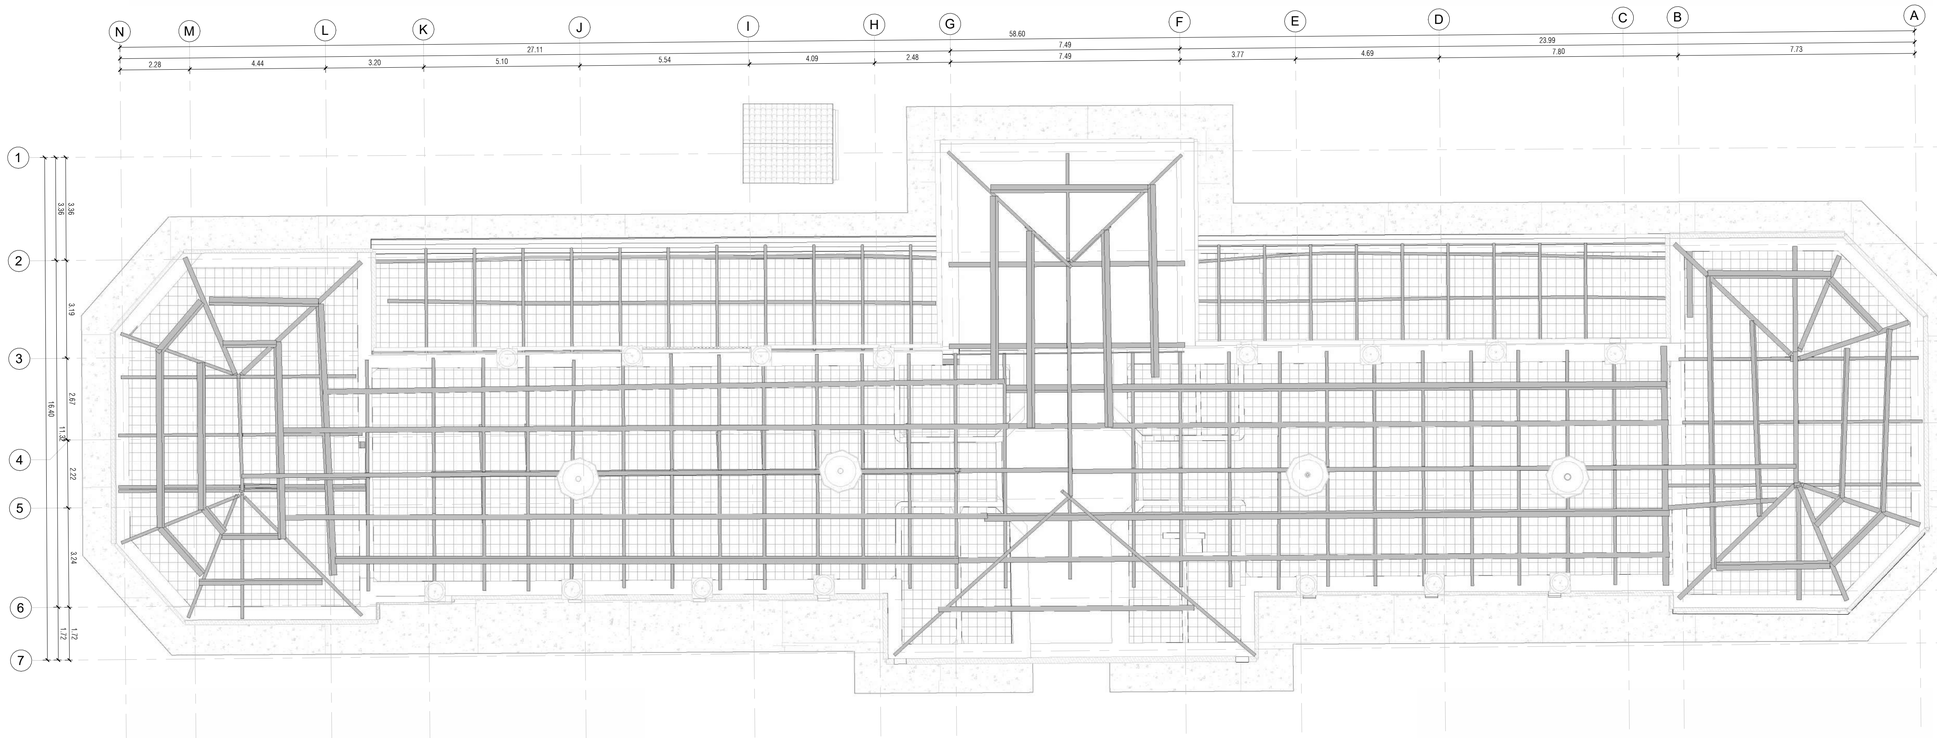


1 **PLANTA ESTRUCTURA CUBIERTA_PARES Y CORREAS**
Esc: 1 : 100


SECCIONES

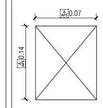


Par en madera escuadrada de 07x14 cm.

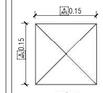


Pendolón en madera escuadrado de 15x15 cm.

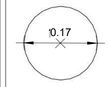


Correa en madera rolliza de 17 cm de diametro.

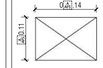


Solera en madera escuadrada de 11x14 cm.

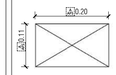


Sobresolera en madera escuadrada de 11x20 cm.

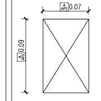


Listones en madera, escuadrada de 07x09cm.

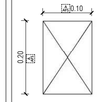


Vigas en madera, escuadrada de 10x20cm.

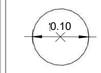


Sobre par en madera, rolliza de 10cm de diametro.

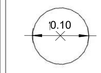


Tornapunta en madera, rolliza de 10cm de diametro.

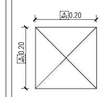


Tirante en madera, escuadrada de 20x20m.

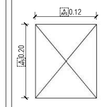


Cumbrera transversal en madera escuadrada de 12x20 cm.

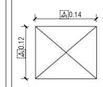

Cumbrera longitudinal en madera escuadrada de 12x14 cm.

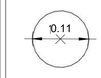

Limahoya en madera, rolliza de 11cm de diametro.

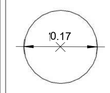

Limateza en madera rolliza de 17 cm de diametro.

MINISTERIO DE CULTURA

MINISTERIO DE CULTURA
DIRECCIÓN DE PATRIMONIO Y MEMORIA

CONSORCIO
CONURMA – RINCÓN - LÓPEZ
NIT. 901615033-1

CONSORCIO CONURMA RINCÓN LÓPEZ
NIT: **90161533**
Representante legal: **ING JORGE ALBERTO SALAMANCA**

CONSORCIO RESTAURO SJD
Interventoría

CONSORCIO INTERESTAURO
NIT: **901.619.927-9**
Representante legal: **ARQ. MAX OJEDA GÓMEZ**

COMPLEJO HOSPITALARIO SAN JUAN DE DIOS

CARRERA 10 # 1-59 SUR

Contrato Número 3019 de 2022 - Grupo 1

Realizar los estudios técnicos y proyectos de restauración de los Edificios Inmunológico, San Roque y San Jorge los cuales hacen parte del Complejo Hospitalario San Juan de Dios de Bogotá

DESARROLLO

Director:
ARQ. RAFAEL RINCÓN
M.P. 8019 CND

Coordinación:
ARQ. GINA MILENA MAYORGA
M.P. A24012012-1022359016

Especialista:
ARQ. ROBINSON PINZÓN
M.P. A24312018-1026581948

Elaboró:
ARQ. JENNIFER MONTOYA

APROBACIONES

Director interventoría:
MAX OJEDA GÓMEZ
M.P. 25700-00769

Coordinación interventoría:
ARQ. ANDRES BOTERO
M.P. A1012011-1020730624

Especialista interventoría:
NOMBRE
M.P.

Revisor externo:
NOMBRE
M.P.

ESPACIO PARA SELLO MINISTERIO DE CULTURA

Supervisión Ministerio: **CARLOS AMEZQUITA**
Apoyo Supervisión Ministerio: **CLAUDIA JIMÉNEZ**

CONTIENE


SAN ROQUE
PLANTA ESTRUCTURA CUBIERTA

Fecha: **31/01/2024**
Escala: **INDICADA**

CHSJD_SR_LEV_012


Versión: **V-13** No. Plano: **012** de: **028**

Especialidad: **LEVANTAMIENTO ARQUITECTONICO** Archivo: C:\Users\trabajo\Desktop\San Roque\CHSJD_01_SR_LEV_12_LEVANTAMIENTO.rvt

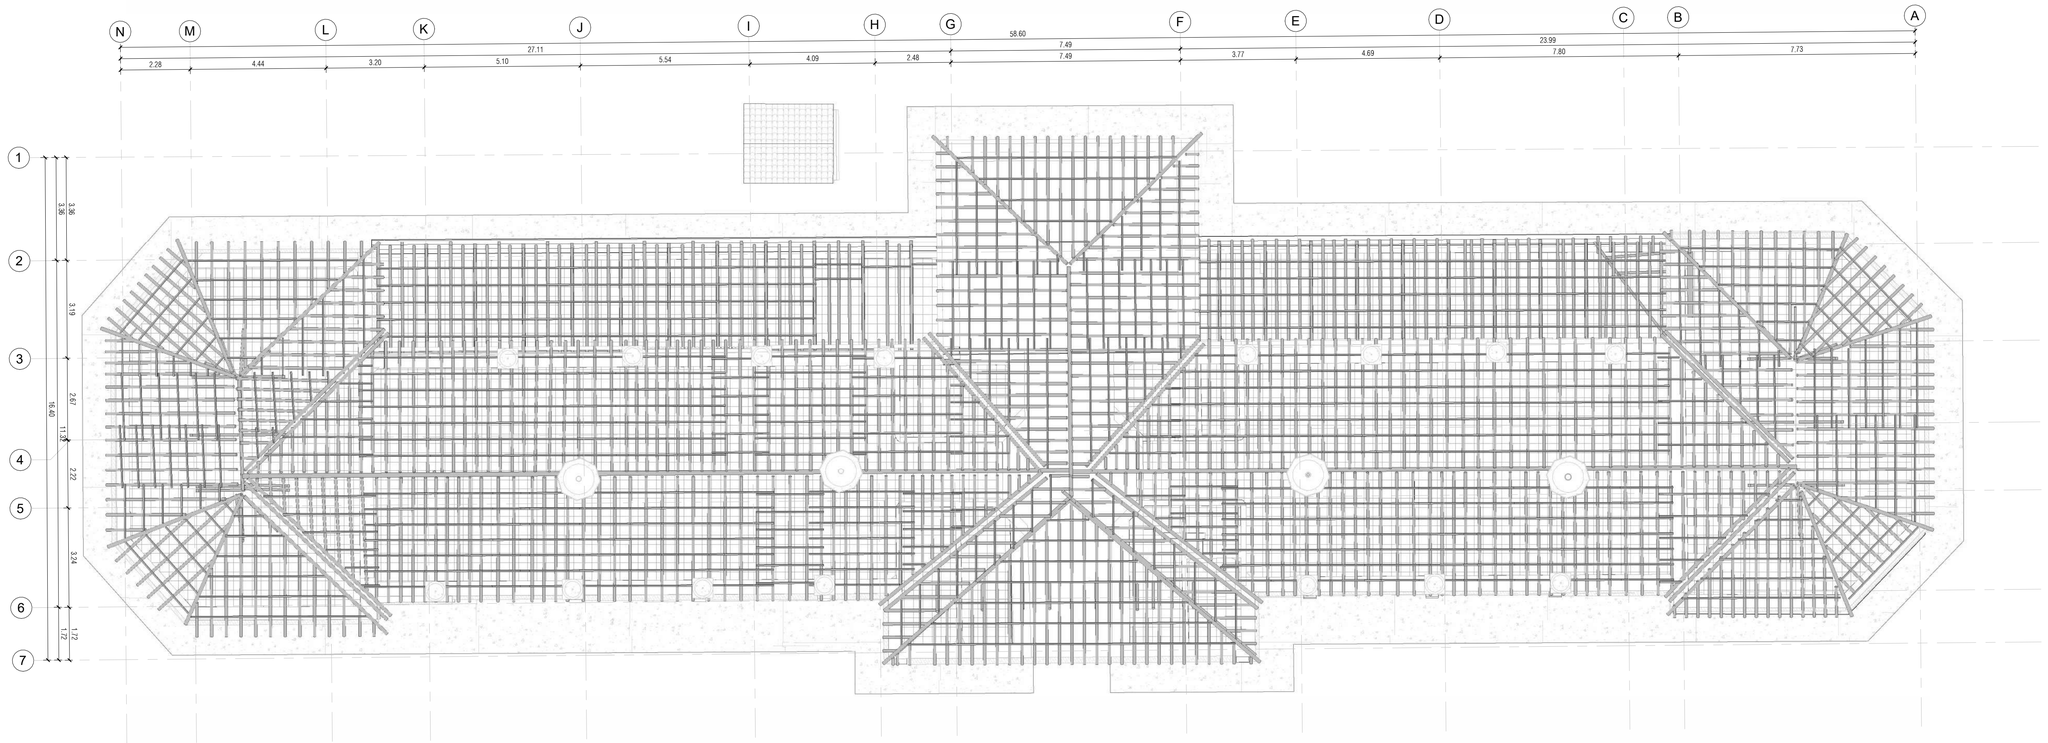

1 PLANTA ESTRUCTURA CUBIERTA_SOBREPARES LIMAS Y CUMBRERA

SECCIONES

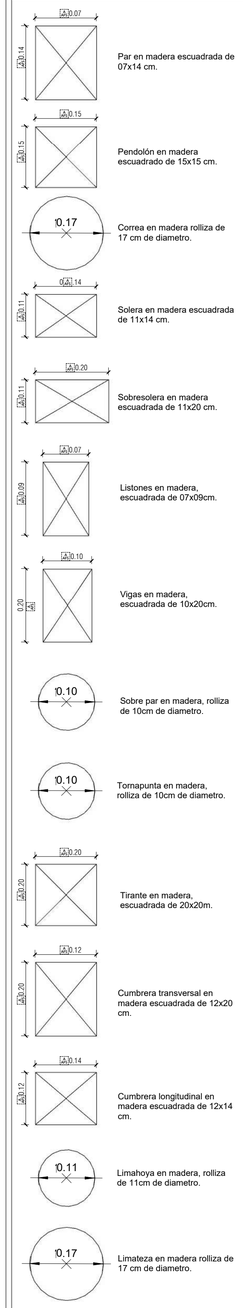

MINISTERIO DE CULTURA

MINISTERIO DE CULTURA
DIRECCIÓN DE PATRIMONIO Y MEMORIA

CONSORCIO
CONURMA – RINCÓN - LÓPEZ
NIT. 901615033-1

CONSORCIO CONURMA RINCÓN LÓPEZ
NIT: **90161533**
Representante legal: **ING JORGE ALBERTO SALAMANCA**

CONSORCIO RESTAURO SJD
Interventoría

CONSORCIO INTERESTAURO
NIT: **901.619.927-9**
Representante legal: **ARQ. MAX OJEDA GÓMEZ**

COMPLEJO HOSPITALARIO SAN JUAN DE DIOS

CARRERA 10 # 1-59 SUR

Contrato Número 3019 de 2022 - Grupo 1

Realizar los estudios técnicos y proyectos de restauración de los Edificios Inmunológico, San Roque y San Jorge los cuales hacen parte del Complejo Hospitalario San Juan de Dios de Bogotá

DESARROLLO

Director:
ARQ. RAFAEL RINCÓN
M.P. 8019 CND

Coordinación:
ARQ. GINA MILENA MAYORGA
M.P. A24012012-1022359016

Especialista:
ARQ. ROBINSON PINZÓN
M.P. A24312018-1026581948

Elaboró:
ARQ. JENNIFER MONTOYA

APROBACIONES

Director interventoría:
MAX OJEDA GÓMEZ
M.P. 25700-00769

Coordinación interventoría:
ARQ. ANDRES BOTERO
M.P. A1012011-1020730624

Especialista interventoría:
NOMBRE
M.P.

Revisor externo:
NOMBRE
M.P.

ESPACIO PARA SELLO MINISTERIO DE CULTURA

Supervisión Ministerio: **CARLOS AMEZQUITA**
Apoyo Supervisión Ministerio: **CLAUDIA JIMÉNEZ**

CONTIENE

SAN ROQUE


PLANTA ESTRUCTURA CUBIERTA

Fecha: **31/01/2024**
Escala: **INDICADA**


CHSJD_SR_LEV_013

Versión: **V-13** No. Plano: **013** de: **028**


Especialidad: **LEVANTAMIENTO ARQUITECTONICO** Archivo: C:\Users\trabajo\Desktop\San Roque\CHSJD_SR_LEV_12_LEVANTAMIENTO.rvt

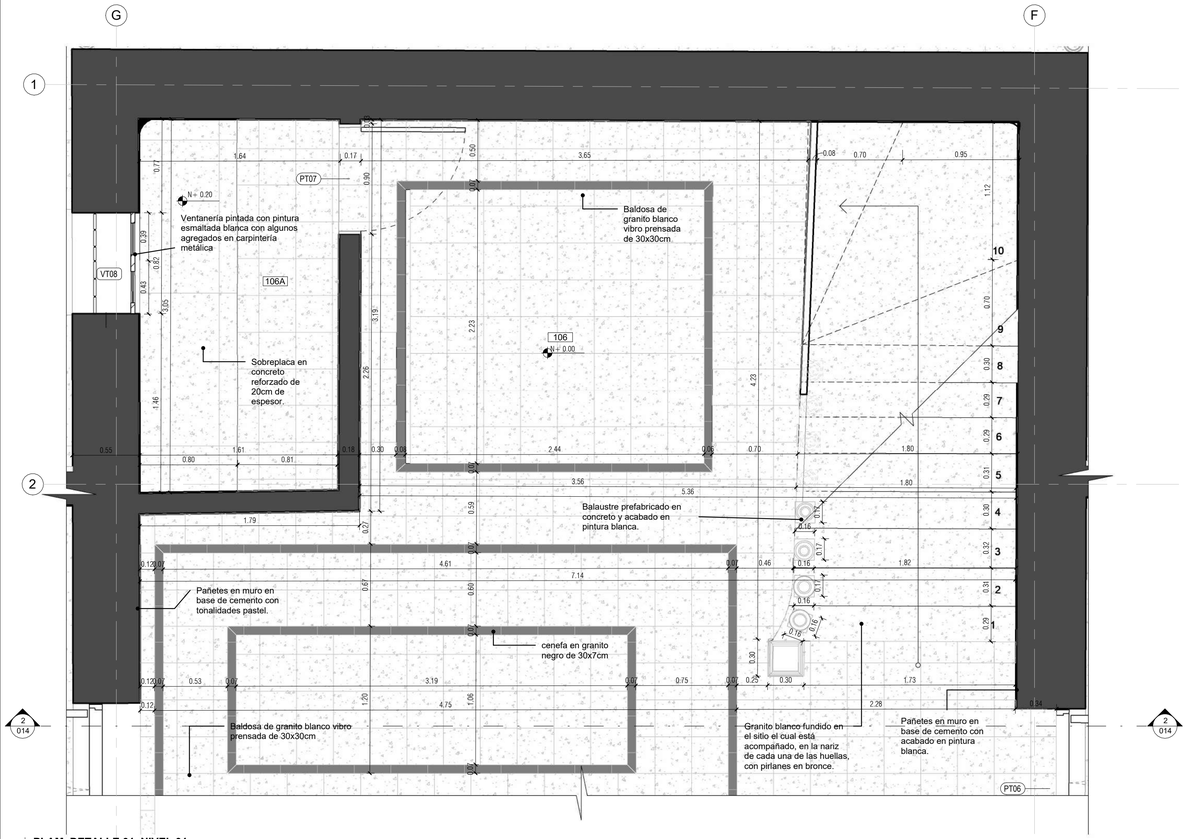

1 PLAM_DETALLE 01_NIVEL 01
Esc: 1 : 25

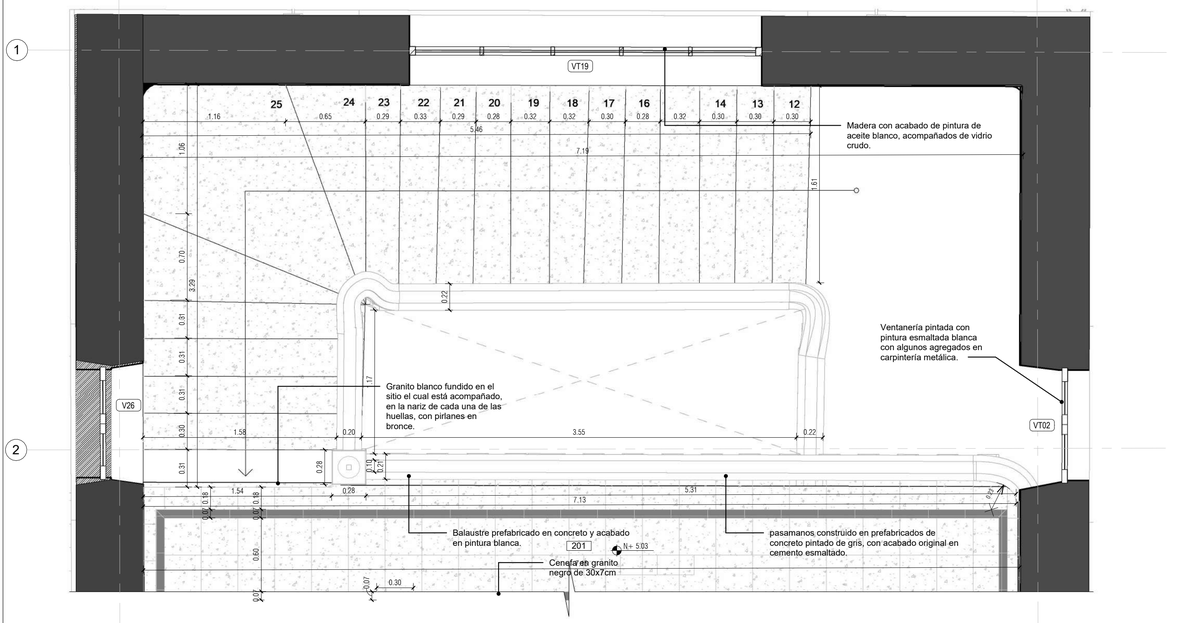

7 PLAM_DETALLE 02_NIVEL 02
Esc: 1 : 25

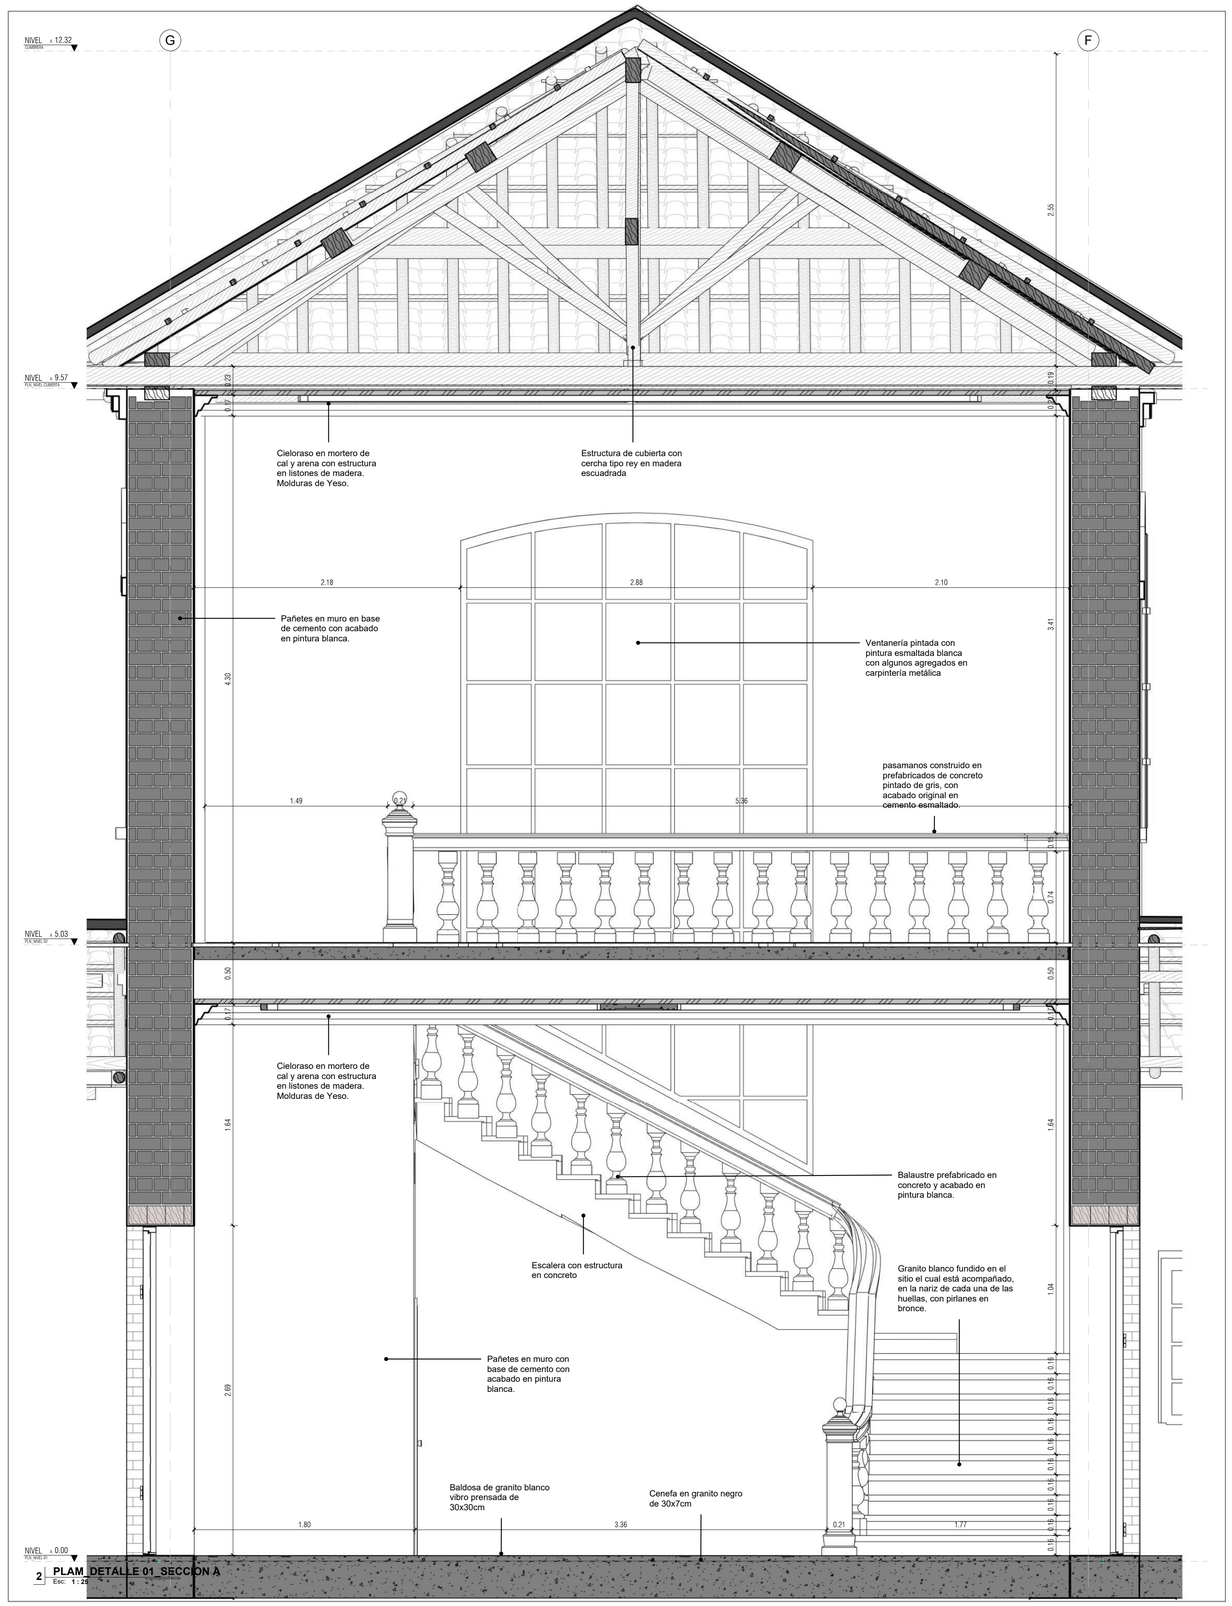

2 PLAM_DETALLE 01_SECCION A
Esc: 1 : 25

MINISTERIO DE CULTURA

MINISTERIO DE CULTURA
DIRECCIÓN DE PATRIMONIO Y MEMORIA

CONSORCIO
CONURMA – RINCÓN - LÓPEZ
NIT. 901615033-1

CONSORCIO CONURMA RINCÓN LÓPEZ
NIT: **90161533**
Representante legal: **ING JORGE ALBERTO SALAMANCA**

CONSORCIO
RESTAURO SJD
Interventoría

CONSORCIO INTERESTAURO
NIT: **901.619.927-9**
Representante legal: **ARQ. MAX OJEDA GÓMEZ**

COMPLEJO HOSPITALARIO SAN JUAN DE DIOS

CARRERA 10 # 1-59 SUR

Contrato Número 3019 de 2022 - Grupo 1

Realizar los estudios técnicos y proyectos de restauración de los Edificios Inmunológico, San Roque y San Jorge los cuales hacen parte del Complejo Hospitalario San Juan de Dios de Bogotá

2

DESARROLLO		APROBACIONES	
Director: **ARQ. RAFAEL RINCÓN** M.P. 8019 CND	Coordinación: **ARQ. GINA MILENA MAYORGA** M.P. A24012012-1022359016	Director interventoría: **MAX OJEDA GÓMEZ** M.P. 25700-07769	Coordinación interventoría: **ARQ. ANDRES BOTERO** M.P. A1012011-1020730624
Especialista: **ARQ. ROBINSON PINZÓN** M.P. A24312018-1026581948	Elaboró: **ARQ. JENNIFER MONTOYA**	Especialista interventoría: **NOMBRE** M.P.	Revisor externo: **NOMBRE** M.P.

ESPACIO PARA SELLO MINISTERIO DE CULTURA

Supervisión Ministerio: **CARLOS AMEZQUITA**
Apoyo Supervisión Ministerio: **CLAUDIA JIMÉNEZ**

CONTIENE

SAN ROQUE


DETALLE PLANTAS AMPLIADAS

Fecha: **31/01/2024**
Escala: **INDICADA**


CHSJD_SR_LEV_014

Versión: **V-13** No. Plano: **014** de: **028**


Especialidad: **LEVANTAMIENTO ARQUITECTONICO** Archivo: C:\Users\trabajo\Desktop\San Roque\CHSJD_01_SR_LEV_12_LEVANTAMIENTO.rvt

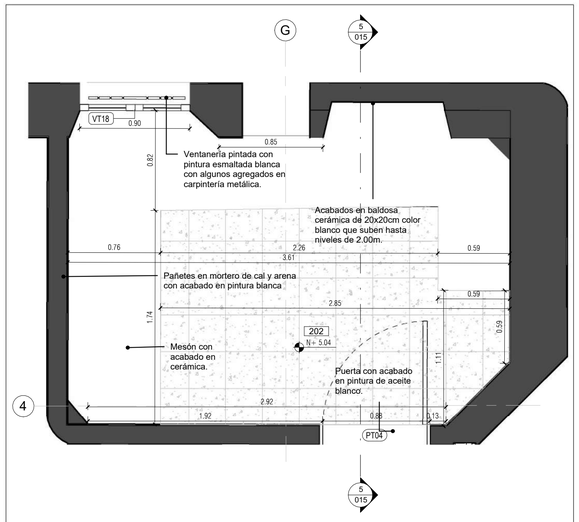


1 PLAM_DETALLE 03_NIVEL 02
Esc: **1 : 25**

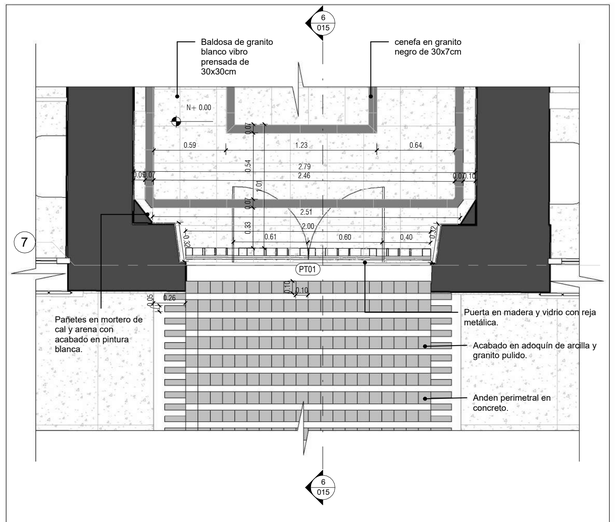

2 PLAM_DETALLE 04_NIVEL 01
Esc: **1 : 25**

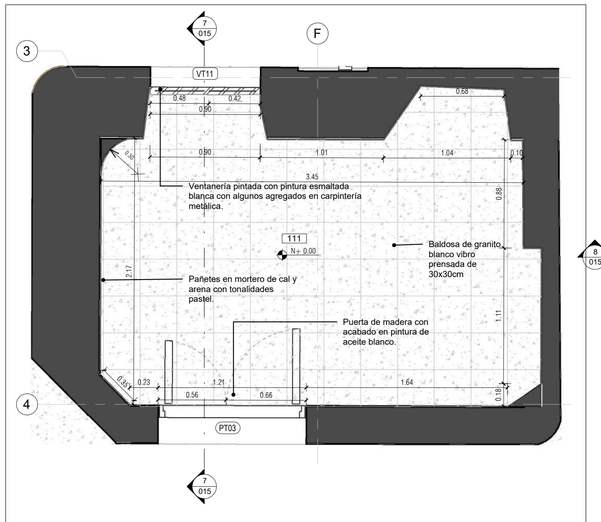

3 PLAM_DETALLE 05_NIVEL 01
Esc: **1 : 25**

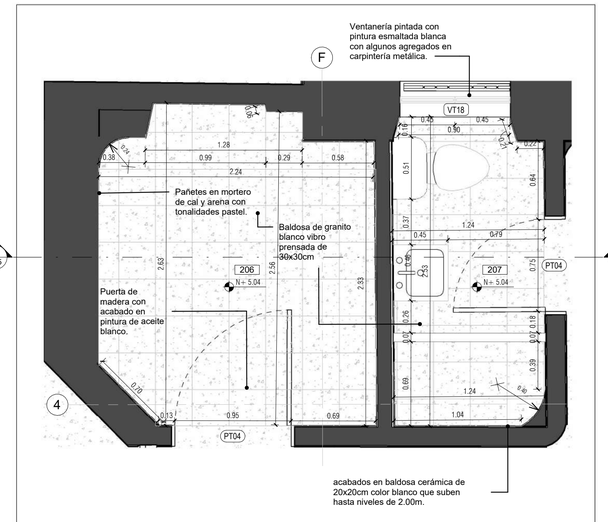

4 PLAM_DETALLE 06_NIVEL 02
Esc: **1 : 25**

5 PLAM_DETALLE 03_SECCION A
Esc: **1 : 25**

6 PLAM_DETALLE 04_SECCION A
Esc: **1 : 25**

7 PLAM_DETALLE 05_SECCION A
Esc: **1 : 25**

8 PLAM_DETALLE 06_SECCION A
Esc: **1 : 25**

MINISTERIO DE CULTURA

MINISTERIO DE CULTURA
DIRECCIÓN DE PATRIMONIO Y MEMORIA

CONSORCIO
CONURMA – RINCÓN - LÓPEZ
NIT. 901615033-1

CONSORCIO CONURMA RINCÓN LÓPEZ
NIT: **90161533**
Representante legal: **ING JORGE ALBERTO SALAMANCA**

CONSORCIO RESTAURO SJD
Interventoría

CONSORCIO INTERESTAURO
NIT: **901.619.927-9**
Representante legal: **ARQ. MAX OJEDA GÓMEZ**

COMPLEJO HOSPITALARIO SAN JUAN DE DIOS
CARRERA 10 # 1-59 SUR
Contrato Número 3019 de 2022 - Grupo 1
Realizar los estudios técnicos y proyectos de restauración de los Edificios Inmunológico, San Roque y San Jorge los cuales hacen parte del Complejo Hospitalario San Juan de Dios de Bogotá

DESARROLLO

Director:
ARQ. RAFAEL RINCÓN
M.P. 8019 CND

Coordinación:
ARQ. GINA MILENA MAYORGA
M.P. A24012012-1022359016

Especialista:
ARQ. ROBINSON PINZÓN
M.P. A24312018-1026581948

Elaboró:
ARQ. JENNIFER MONTOYA

APROBACIONES

Director interventoría:
MAX OJEDA GÓMEZ
M.P. 25700-00749

Coordinación interventoría:
ARQ. ANDRES BOTERO
M.P. A1012011-1020730624

Especialista interventoría:
NOMBRE
M.P.

Revisor externo:
NOMBRE
M.P.

ESPACIO PARA SELLO MINISTERIO DE CULTURA

Supervisión Ministerio: **CARLOS AMEZQUITA**
Apoyo Supervisión Ministerio: **CLAUDIA JIMÉNEZ**


CONTIENE

SAN ROQUE
DETALLE PLANTAS AMPLIADAS


Fecha: **31/01/2024**
Escala: **INDICADA**

CHSJD_SR_LEV_015
Versión: **V-13** No. Plano: **015** de: **028**

Especialidad: **LEVANTAMIENTO ARQUITECTONICO** Archivo: C:\Users\trabajo\Desktop\San Roque\CHSJD_SR_LEV_12_LEVANTAMIENTO.rvt

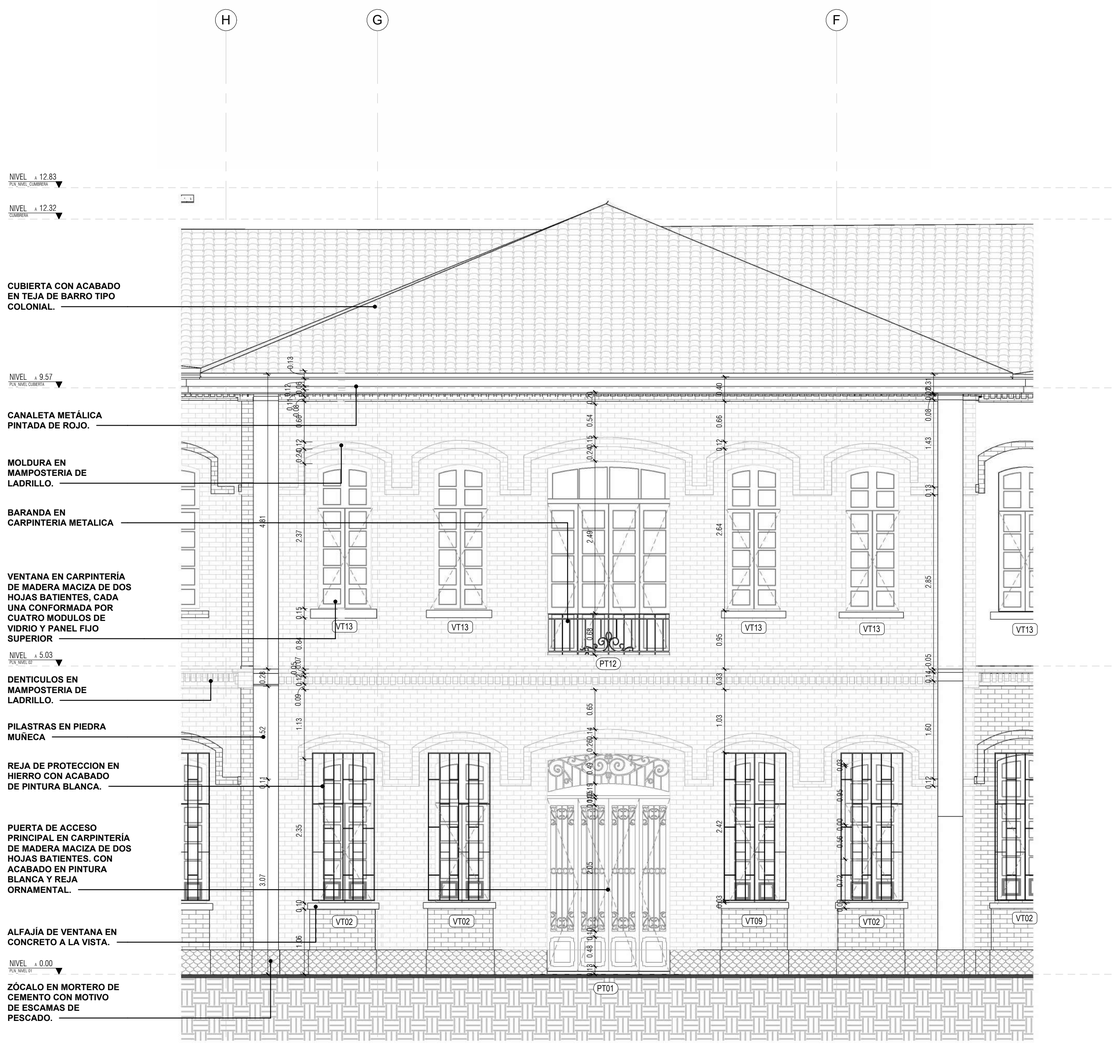

1 FCHAM_DETALLE 01_FACHADA ORIENTE
Esc: 1 : 50

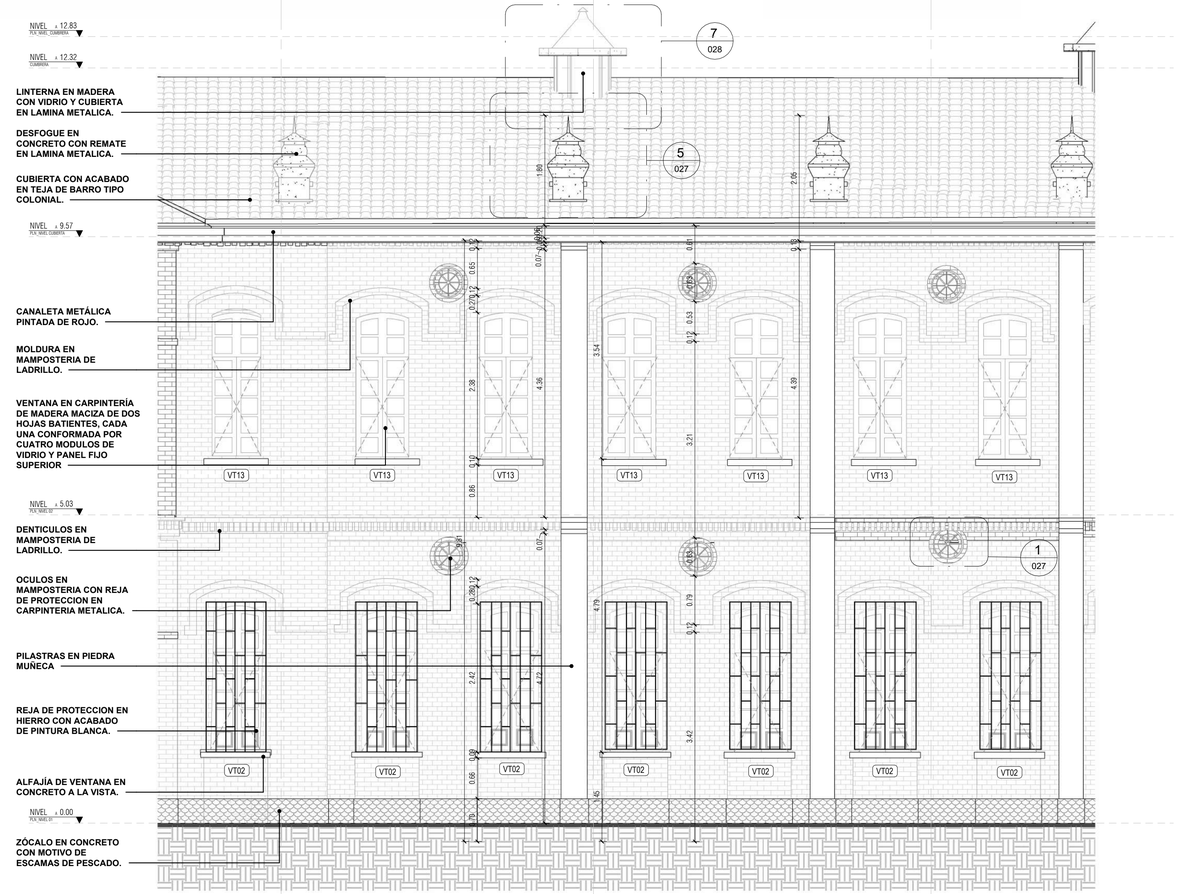

2 FCHAM_DETALLE 02_FACHADA ORIENTE
Esc: 1 : 50

MINISTERIO DE CULTURA

MINISTERIO DE CULTURA
DIRECCIÓN DE PATRIMONIO Y MEMORIA

CONSORCIO CONURMA – RINCÓN - LÓPEZ
NIT. 901615033-1

CONSORCIO CONURMA RINCÓN LÓPEZ
NIT: **90161533**
Representante legal: **ING JORGE ALBERTO SALAMANCA**

CONSORCIO RESTAURO SJD
Interventoría

CONSORCIO INTERESTAURO
NIT: **901.619.927-9**
Representante legal: **ARQ. MAX OJEDA GÓMEZ**

COMPLEJO HOSPITALARIO SAN JUAN DE DIOS

CARRERA 10 # 1-59 SUR

Contrato Número 3019 de 2022 - Grupo 1

Realizar los estudios técnicos y proyectos de restauración de los Edificios Inmunológico, San Roque y San Jorge los cuales hacen parte del Complejo Hospitalario San Juan de Dios de Bogotá

DESARROLLO

Director:
ARQ. RAFAEL RINCÓN
M.P. 8019 CND

Coordinación:
ARQ. GINA MILENA MAYORGA
M.P. A24012012-1022359016

Especialista:
ARQ. ROBINSON PINZÓN
M.P. A24312018-1026581948

Elaboró:
ARQ. JENNIFER MONTOYA

APROBACIONES

Director interventoría:
MAX OJEDA GÓMEZ
M.P. 25700-00769

Coordinación interventoría:
ARQ. ANDRES BOTERO
M.P. A1012011-1020730624

Especialista interventoría:
NOMBRE
M.P.

Revisor externo:
NOMBRE
M.P.

ESPACIO PARA SELLO MINISTERIO DE CULTURA

Supervisión Ministerio: **CARLOS AMEZQUITA**
Apoyo Supervisión Ministerio: **CLAUDIA JIMÉNEZ**


CONTIENE

SAN ROQUE
DETALLE FACHADAS AMPLIADAS


Fecha: **31/01/2024**
Escala: **INDICADA**

CHSJD_SR_LEV_016
Versión: **V-13** No. Plano: **016** de: **028**

Especialidad: **LEVANTAMIENTO ARQUITECTONICO** Archivo: C:\Users\rrabqo\Desktop\San Roque\CHSJD_01_SR_LEV_12_LEVANTAMIENTO.rvt

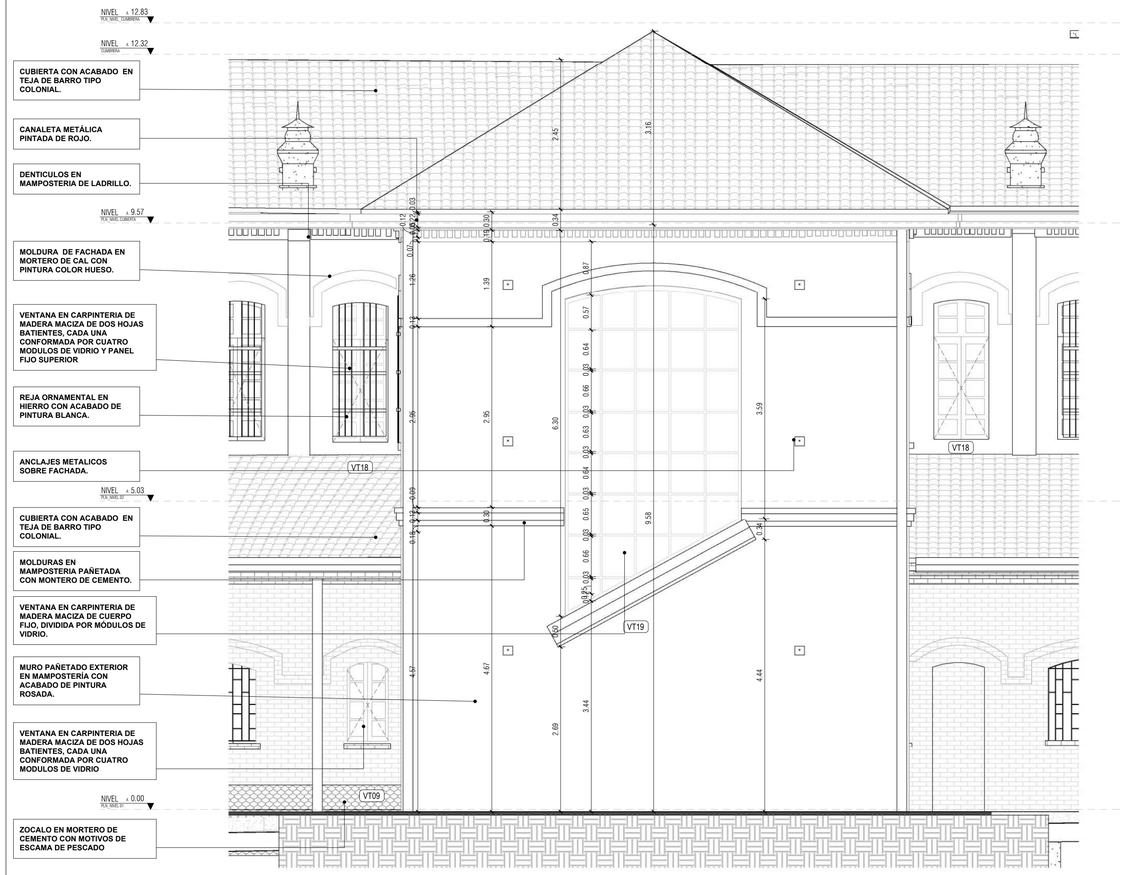

1 **FCHAM_DETALLE 03_FACHADA OCCIDENTE**
Esc: **1 : 50**

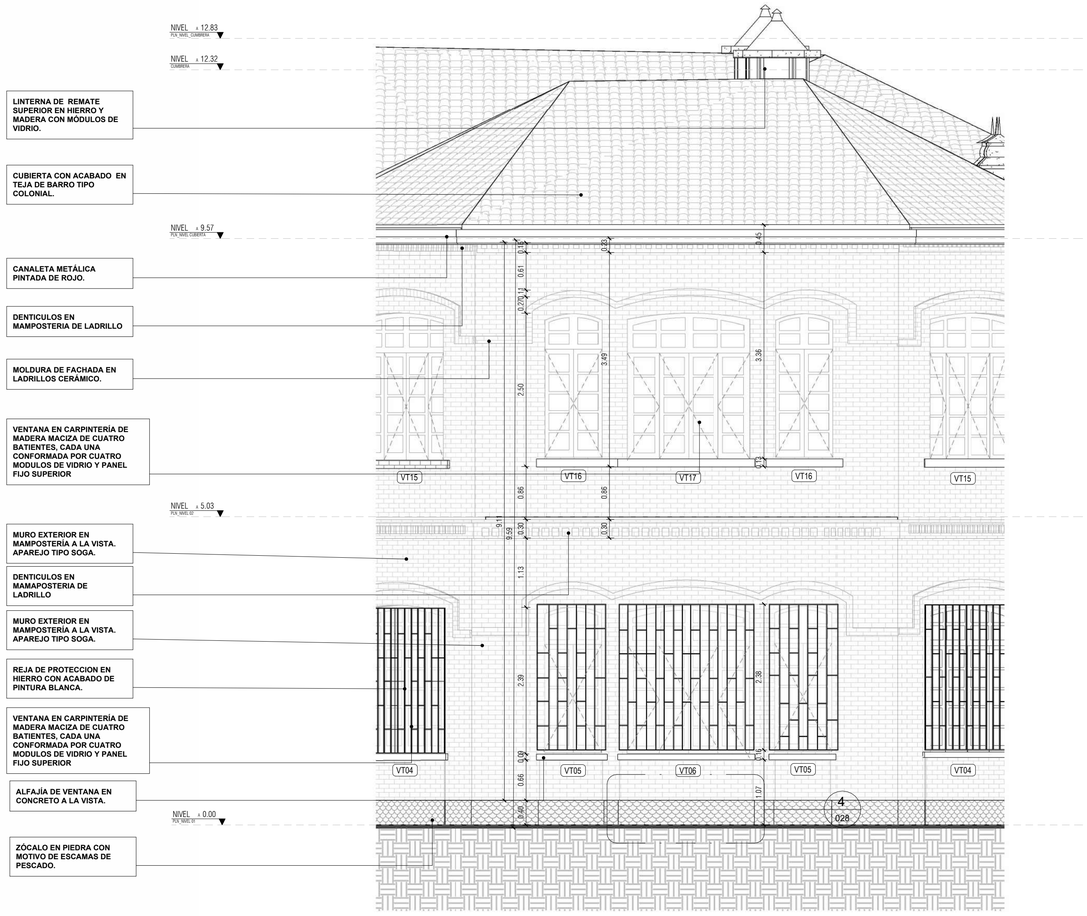

2 **FCHAM_DETALLE 04_FACHADA SUR**
Esc: **1 : 50**

MINISTERIO DE CULTURA

MINISTERIO DE CULTURA
DIRECCIÓN DE PATRIMONIO Y MEMORIA

CONSORCIO
CONURMA – RINCÓN - LÓPEZ
NIT. 901615033-1

CONSORCIO CONURMA RINCÓN LÓPEZ
NIT: **90161533**
Representante legal: **ING JORGE ALBERTO SALAMANCA**

CONSORCIO RESTAURO SJD
Interventoría

CONSORCIO INTERESTAURO
NIT: **901.619.927-9**
Representante legal: **ARQ. MAX OJEDA GÓMEZ**

COMPLEJO HOSPITALARIO SAN JUAN DE DIOS
CARRERA 10 # 1-59 SUR
Contrato Número 3019 de 2022 - Grupo 1
Realizar los estudios técnicos y proyectos de restauración de los Edificios Inmunológico, San Roque y San Jorge los cuales hacen parte del Complejo Hospitalario San Juan de Dios de Bogotá

DESARROLLO		APROBACIONES	
Director: **ARQ. RAFAEL RINCÓN** M.P. 8019 CND	Coordinación: **ARQ. GINA MILENA MAYORGA** M.P. A24012012-1022359916	Director Interventoría: **MARIA OJEDA GOMEZ** M.P. 25700-00469	Coordinación interventoría: **ARQ. ANDRES BOTERO** M.P. A1012011-1020730624
Especialista: **ARQ. ROBINSON PINZÓN** M.P. A24312018-1026581948	Elaboró: **ARQ. JENNIFER MONTOYA**	Especialista interventoría: **NOMBRE** M.P.	Revisor externo: **NOMBRE** M.P.

ESPACIO PARA SELLO MINISTERIO DE CULTURA

Supervisión Ministerio: **CARLOS AMEZQUITA**
Apoyo Supervisión Ministerio: **CLAUDIA JIMÉNEZ**


CONTIENE

SAN ROQUE
DETALLE FACHADAS AMPLIADAS


Fecha: **31/01/2024**
Escala: **INDICADA**

CHSJD_SR_LEV_017
Versión: **V-13** No. Plano: **017** de: **028**

Especialidad: **LEVANTAMIENTO ARQUITECTONICO** Archivo: C:\Users\trabajo\Desktop\San Roque\CHSJD_SR_LEV_10_LEVANTAMIENTO.rvt

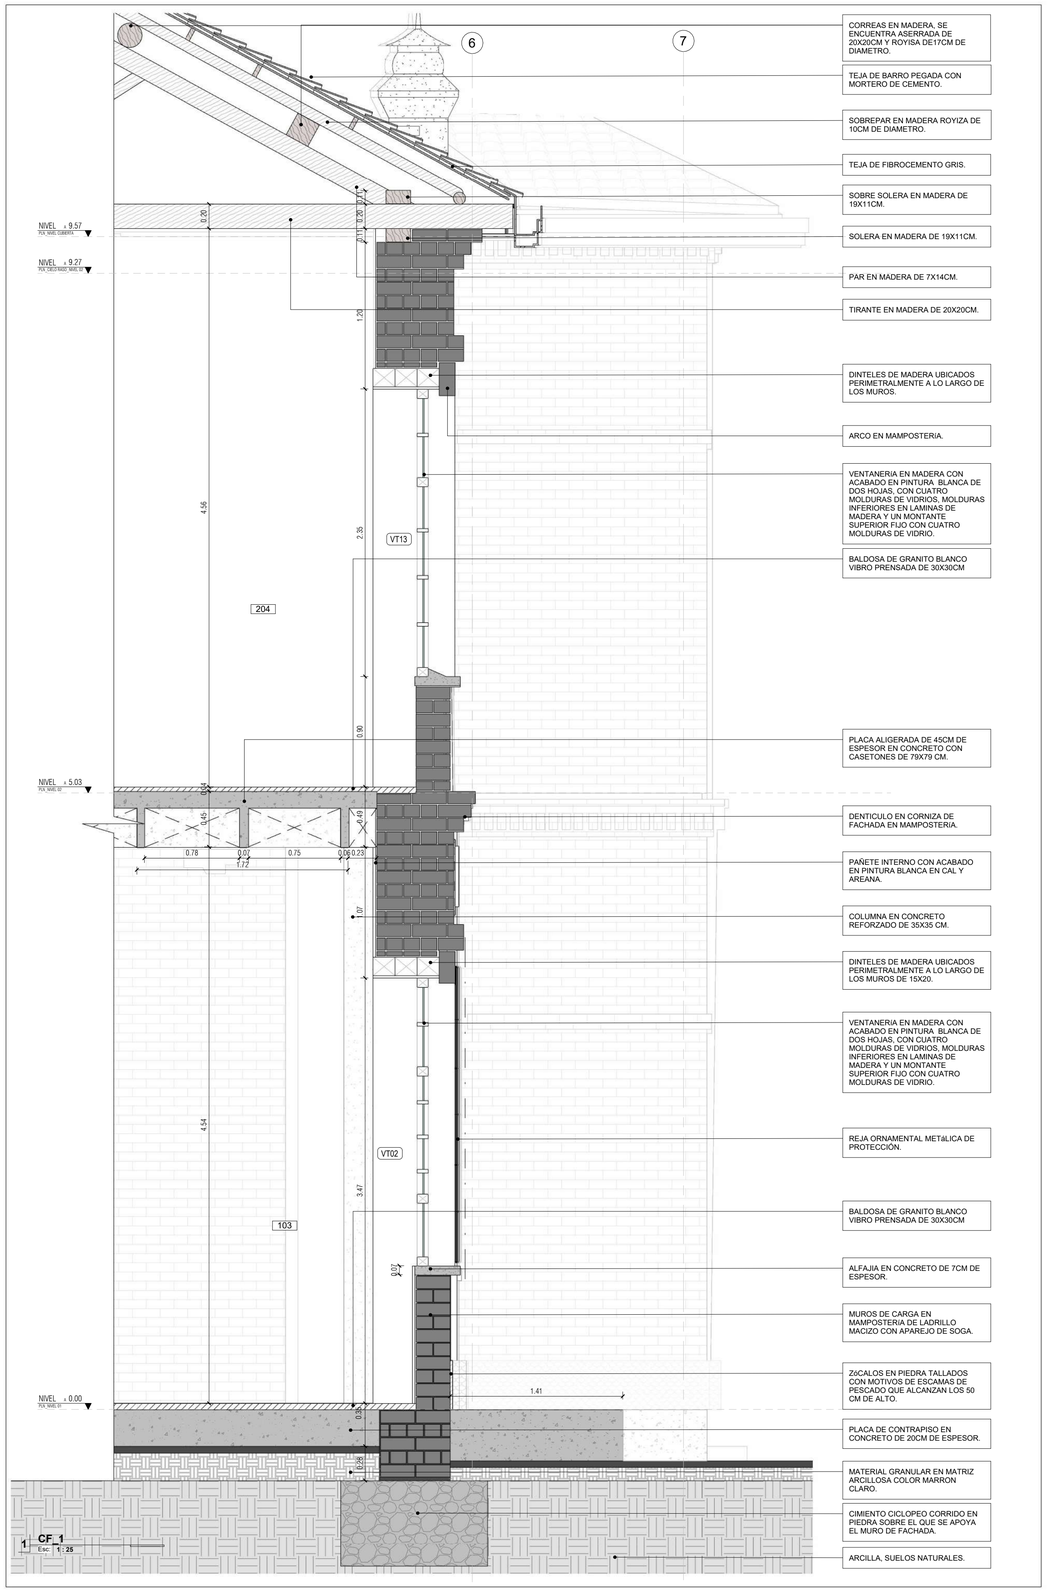

1 CF_1
Esc: 1 : 25

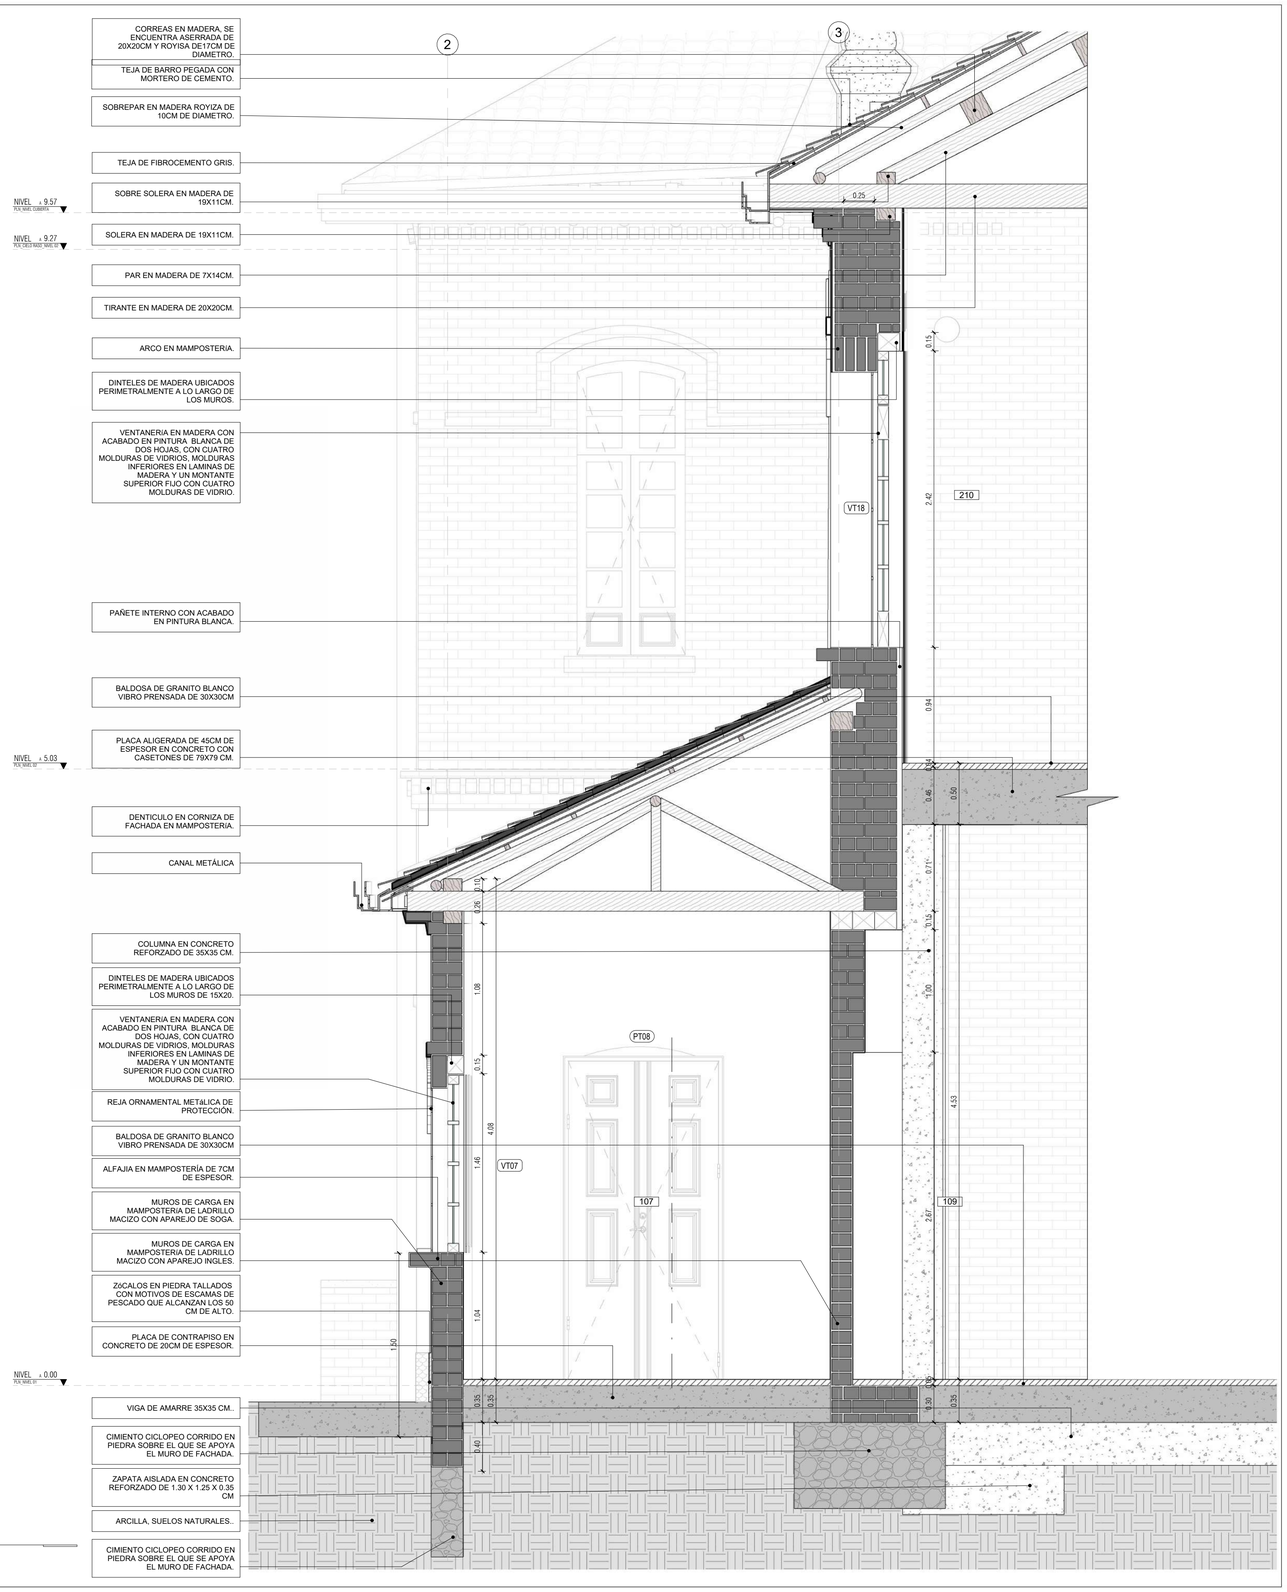

2 CF_2
Esc: 1 : 25

MINISTERIO DE CULTURA

MINISTERIO DE CULTURA
DIRECCIÓN DE PATRIMONIO Y MEMORIA

CONSORCIO
CONURMA – RINCÓN - LÓPEZ
NIT. 901615033-1

CONSORCIO CONURMA RINCÓN LÓPEZ
NIT: **90161533**
Representante legal: **ING JORGE ALBERTO SALAMANCA**

CONSORCIO
RESTAURO SJD
Interventoría

CONSORCIO INTERESTAURO
NIT: **901.619.927-9**
Representante legal: **ARQ. MAX OJEDA GÓMEZ**

COMPLEJO HOSPITALARIO SAN JUAN DE DIOS
CARRERA 10 # 1-59 SUR

Contrato Número 3019 de 2022 - Grupo 1

Realizar los estudios técnicos y proyectos de restauración de los Edificios Inmunológico, San Roque y San Jorge los cuales hacen parte del Complejo Hospitalario San Juan de Dios de Bogotá

DESARROLLO

Director:
ARQ. RAFAEL RINCÓN
M.P. 8018 CND

Coordinación:
ARQ. GINA MILENA MAYORGA
M.P. A24012012-1022359016

Especialista:
ARQ. ROBINSON PINZÓN
M.P. A24312018-1026561948

Elaboró:
ARQ. JENNIFER MONTOYA

APROBACIONES

Director Interventoría:
MAX OJEDA GÓMEZ
M.P. 25700-00069

Coordinación interventoría:
ARQ. ANDRES BOTERO
M.P. A1572011-1020730624

Especialista interventoría:
NOMBRE
M.P.

Revisor externo:
NOMBRE
M.P.

ESPACIO PARA SELLO MINISTERIO DE CULTURA

Supervisión Ministerio **CARLOS AMEZQUITA**
Apoyo Supervisión Ministerio **CLAUDIA JIMÉNEZ**

CONTIENE


SAN ROQUE
DETALLE CORTE FACHADA

Fecha: **31/01/2024**
Escala: **INDICADA**


CHSJD_SR_LEV_018

Versión: **V-13** No. Plano: **018** de: **028**

Especialidad: **LEVANTAMIENTO ARQUITECTONICO** Archivo: C:\Users\trabajo\Desktop\San Roque\CHSJD_01_SR_LEV_12_LEVANTAMIENTO.rvt

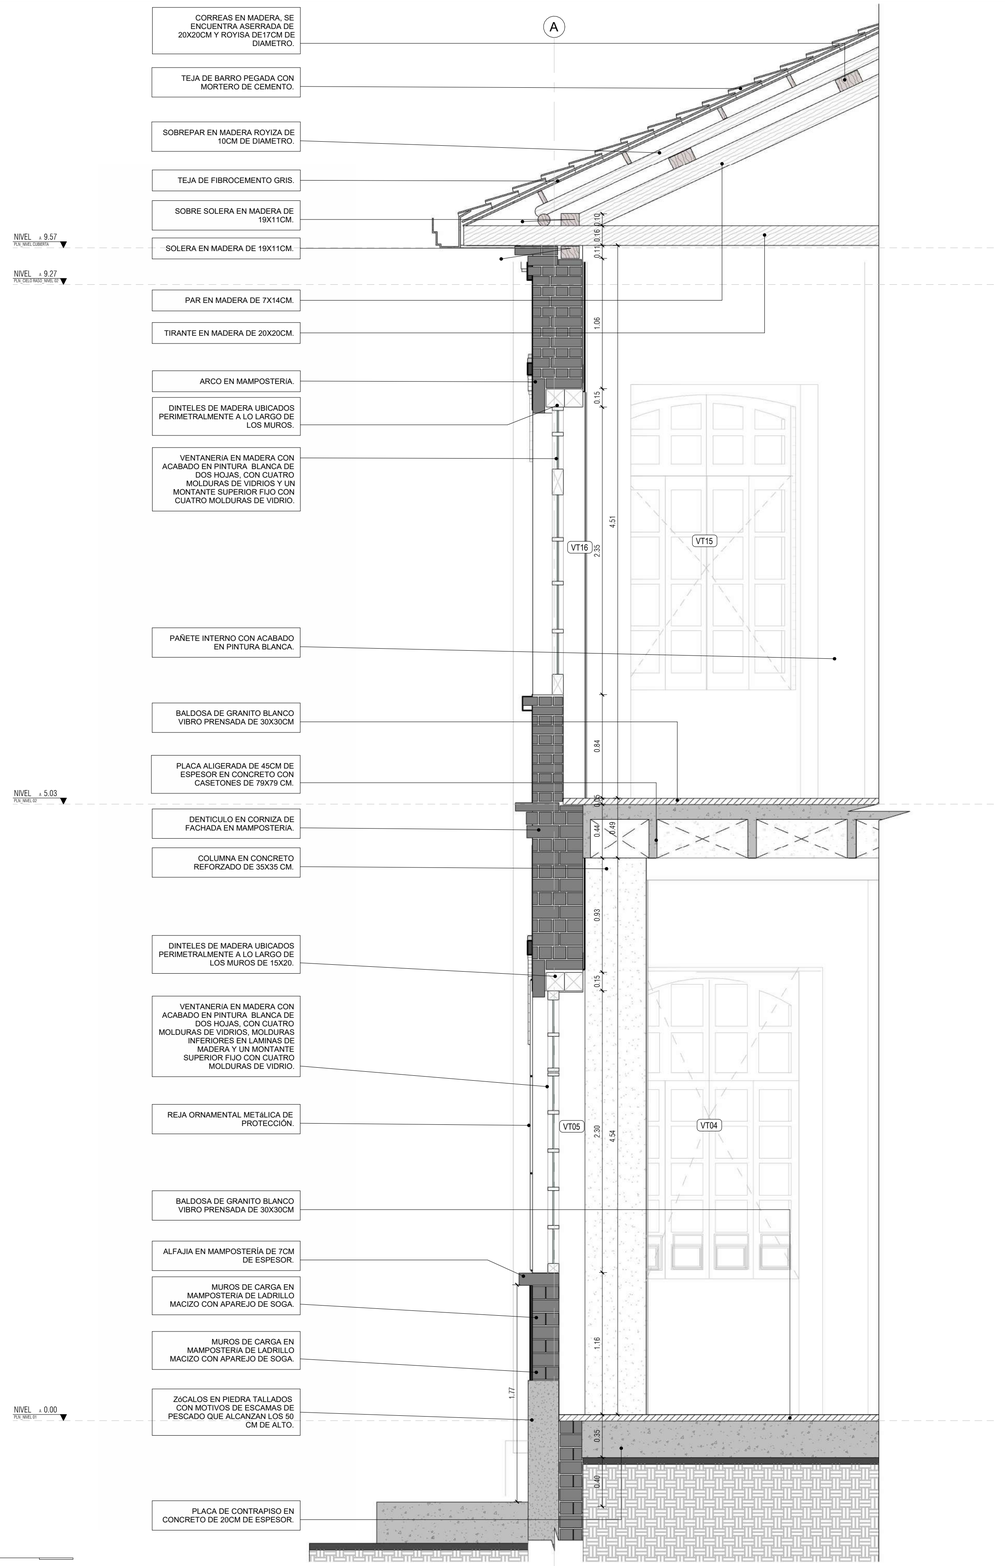

3 CF_3
Esc: 1 : 25

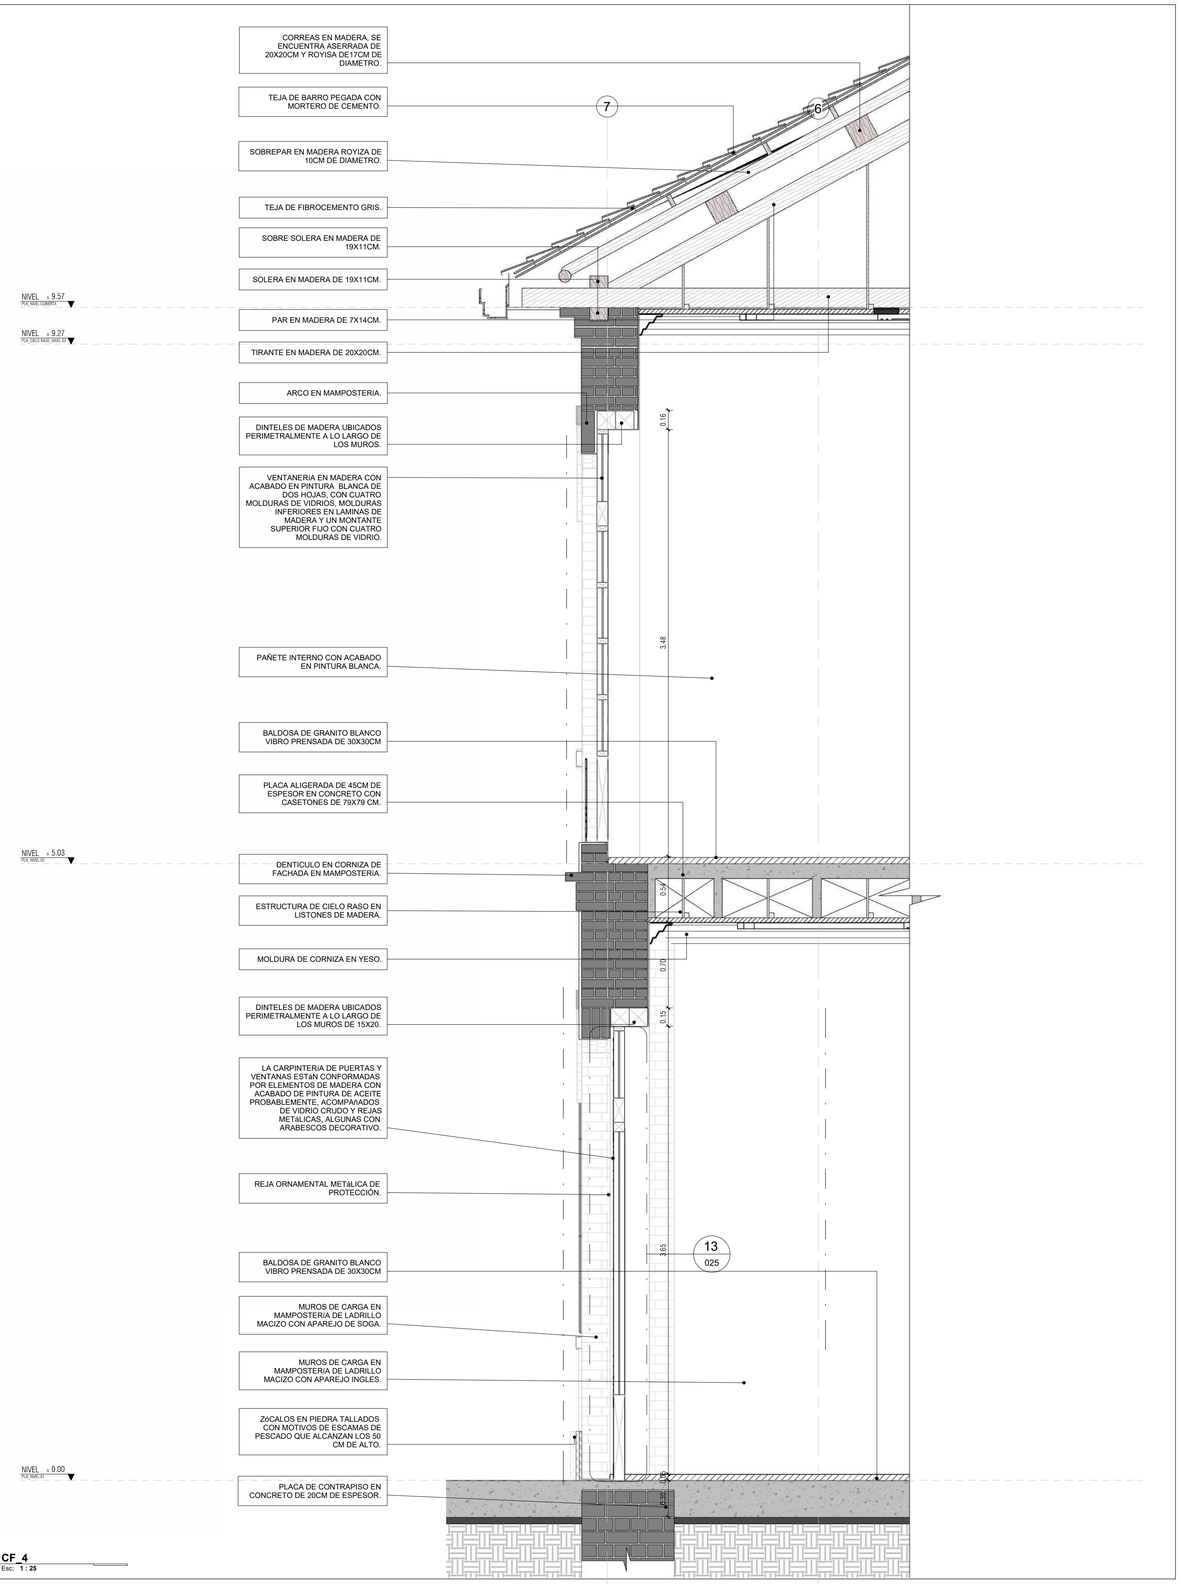

4 CF_4
Esc: 1 : 25

MINISTERIO DE CULTURA

MINISTERIO DE CULTURA
DIRECCIÓN DE PATRIMONIO Y MEMORIA

CONSORCIO
CONURMA – RINCÓN - LÓPEZ
NIT. 901615033-1

CONSORCIO CONURMA RINCÓN LÓPEZ
NIT: **90161533**
Representante legal: **ING JORGE ALBERTO SALAMANCA**

CONSORCIO RESTAURO SJD
Interventoría

CONSORCIO INTERESTAURO
NIT: **901.619.927-9**
Representante legal: **ARQ. MAX OJEDA GÓMEZ**

COMPLEJO HOSPITALARIO SAN JUAN DE DIOS
CARRERA 10 # 1-59 SUR
Contrato Número 3019 de 2022 - Grupo 1
Realizar los estudios técnicos y proyectos de restauración de los Edificios Inmunológico, San Roque y San Jorge los cuales hacen parte del Complejo Hospitalario San Juan de Dios de Bogotá

DESARROLLO

Director:
ARQ. RAFAEL RINCÓN
M.P. 8019 CND

Coordinación:
ARQ. GINA MILENA MAYORGA
M.P. A24012012-1022359016

Especialista:
ARQ. ROBINSON PINZÓN
M.P. A24312018-1026581948

Elaboró:
ARQ. JENNIFER MONTOYA

APROBACIONES

Director interventoría:
MAX OJEDA GÓMEZ
M.P. 25700-00769

Coordinación interventoría:
ARQ. ANDRES BOTERO
M.P. A1012011-1020730624

Especialista interventoría:
NOMBRE
M.P.

Revisor externo:
NOMBRE
M.P.

ESPACIO PARA SELLO MINISTERIO DE CULTURA

Supervisión Ministerio: **CARLOS AMEZQUITA**
Apoyo Supervisión Ministerio: **CLAUDIA JIMÉNEZ**


CONTIENE

SAN ROQUE
DETALLE CORTE FACHADA


Fecha: **31/01/2024**
Escala: **INDICADA**

CHSJD_SR_LEV_019
Versión: **V-13** No. Plano: **019** de: **028**

Especialidad: **LEVANTAMIENTO ARQUITECTONICO** Archivo: C:\Users\trabajo\Desktop\San Roque\CHSJD_SR_LEV_12_LEVANTAMIENTO.rvt

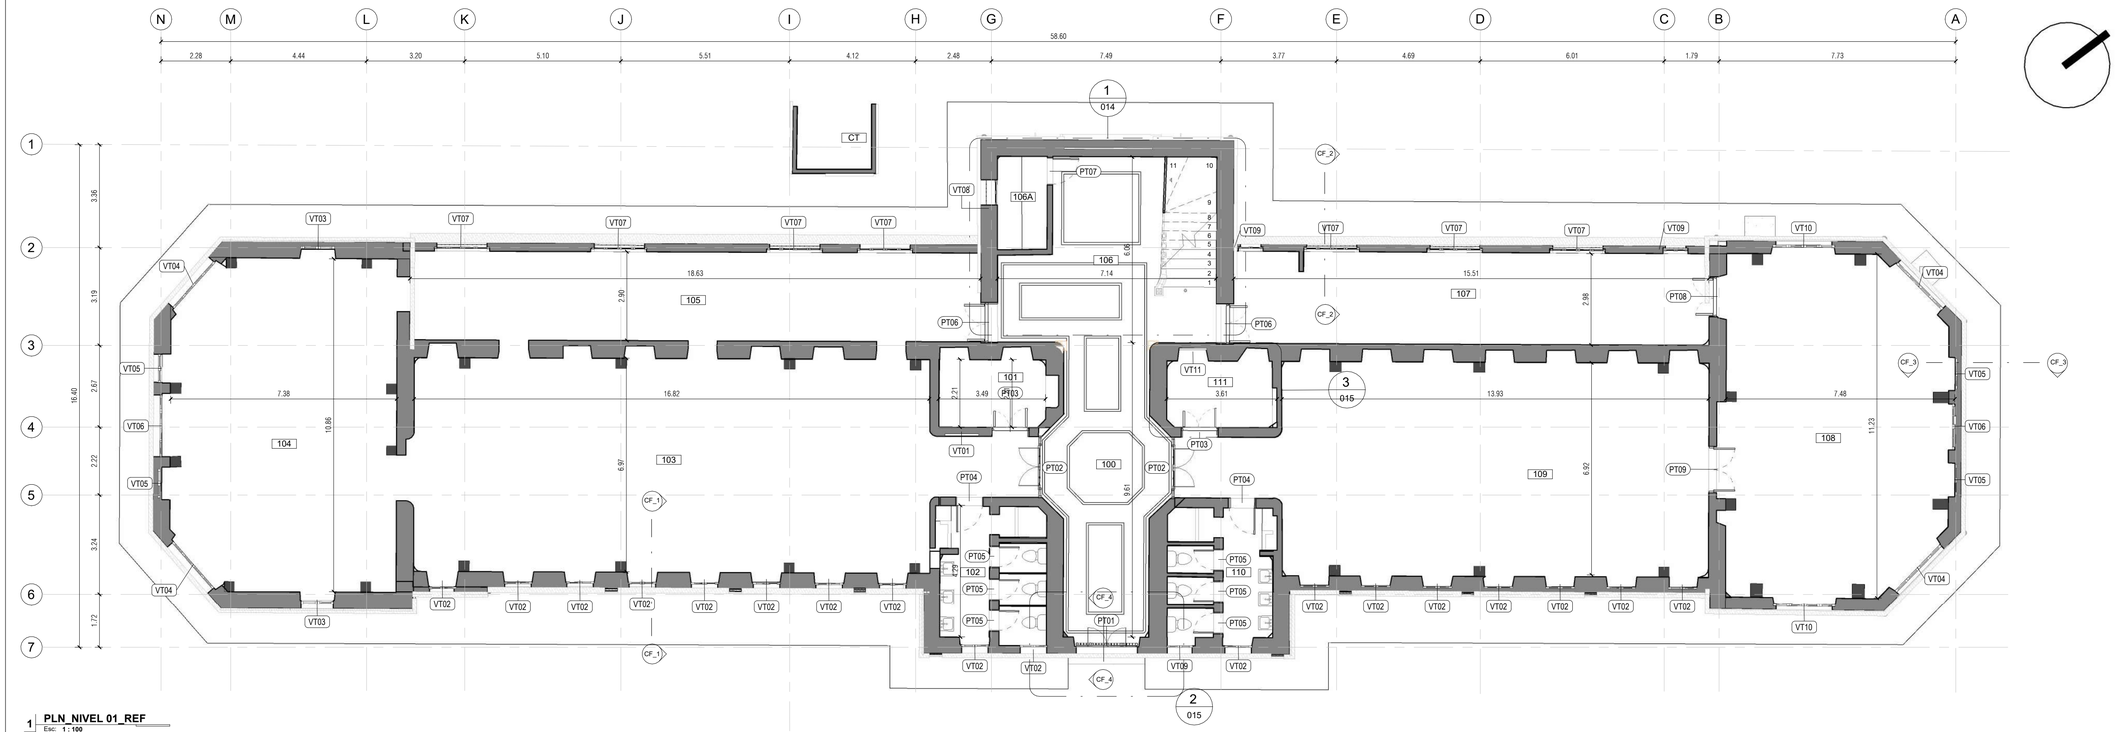

1 PLN_NIVEL 01_REF
Esc: 1 : 100

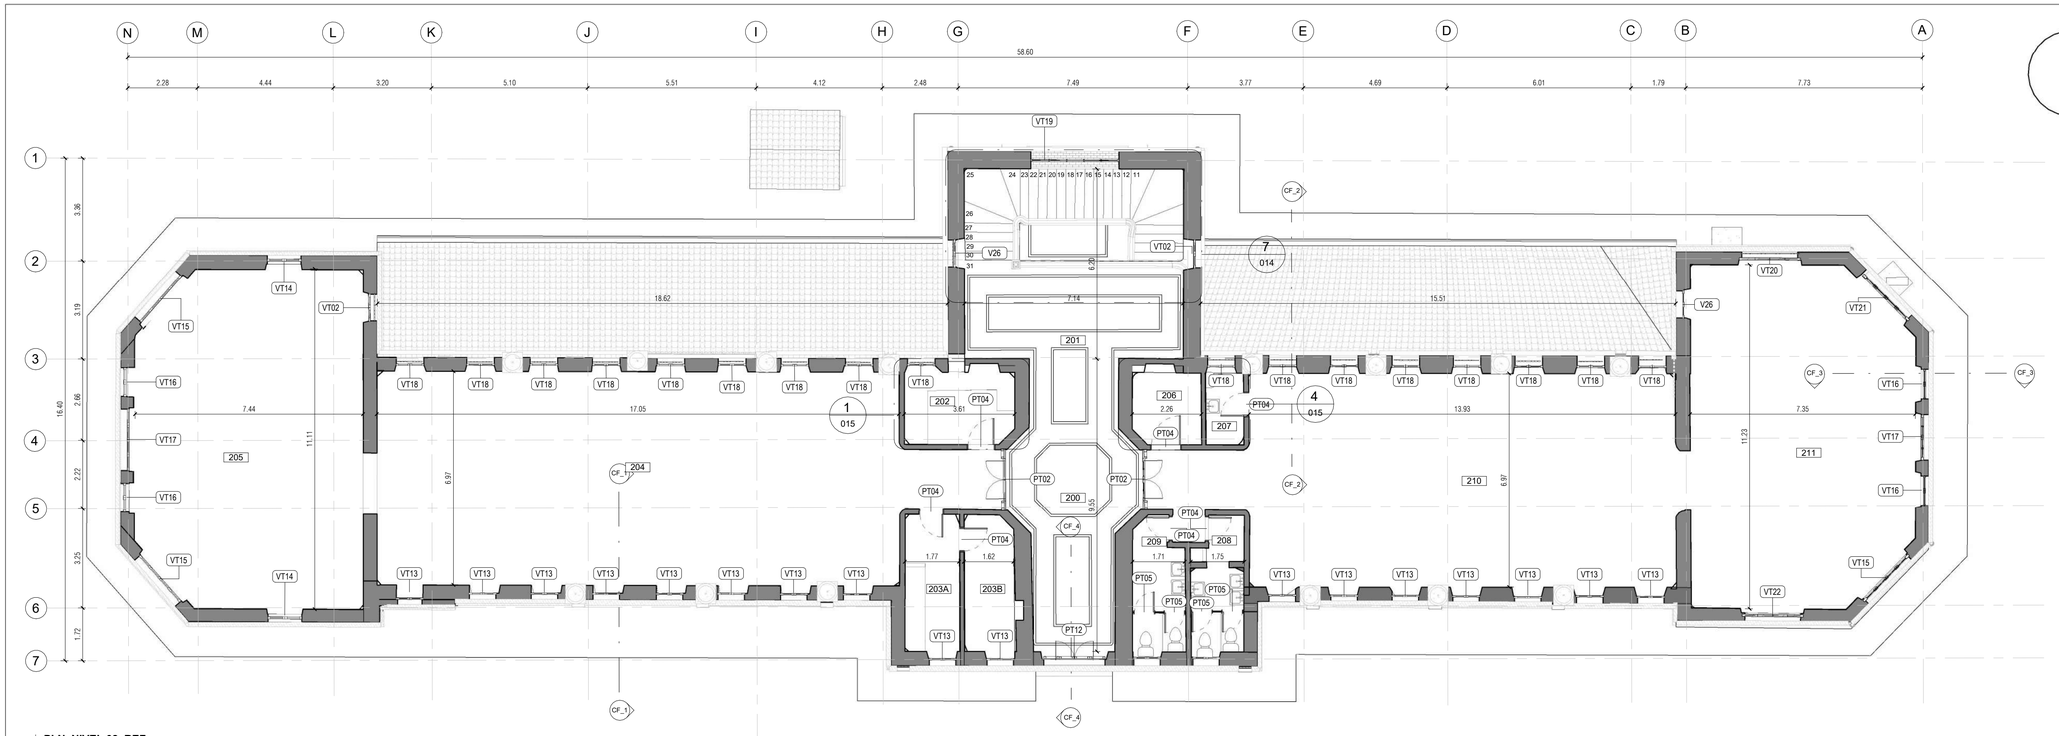

4 PLN_NIVEL 02_REF
Esc: 1 : 100

CARACTERIZACIÓN DE CIELO RASO

CL	Cielo raso
SCL	Sin cielo raso
S/A	Sin acabado
A/I	Acabado inexistente
S1	Cielorraso parcialmente descubierto en fibra mineral. Estructura de soporte a la vista. Bajo este, cielorraso original en mortero de cal y arena
S2	Cieloraso en mortero de cal y arena con estructura en listones de madera. Molduras de Yeso.
SCL	Área descubierta. Estructura de entrepiso a la vista.
S/A	Sin Acabado. Estructura de madera a la vista.

CARACTERIZACIÓN DE PISOS

P	Piso
E	Escalera
A/I	Acabado Inexistente
L	Hiladas de ladrillo
S/A	Sin acceso
P1	Piso de baldosa de granito vibroprensada 30x30 blanco.
P2	Cenefa de piso en granito vibroprensada. Color negro.

CARACTERIZACIÓN DE CUBIERTAS

C1	Cubierta en teja de barro pegada con mortero de cemento.

CARACTERIZACIÓN DE MUROS

	Estructura existente.	M1
	Muros en Mamposteria de Arcilla	M2
	Muro de Divisiones de Baño	M3

NOTA: Remitirse a los planos correspondientes a detalles específicos de carpinterías

VENTANAS: **021-022-023-024**

PUERTAS : **025-026**

NOTA: Para verificar la información del sistema constructivo remitirse a la planimetría de detalles.

CORTE FACHADA: **016-017-018-019**

DETALLES ESPECIFICOS: **027-028**

ETIQUETA DE TIPO DE CARPINTERÍA

XX00	Tipo de elemento
	Número de elemento

MINISTERIO DE CULTURA

MINISTERIO DE CULTURA
DIRECCIÓN DE PATRIMONIO Y MEMORIA

CONSORCIO
CONURMA – RINCÓN - LÓPEZ
NIT. 901615033-1

CONSORCIO CONURMA RINCÓN LÓPEZ
NIT: **90161533**
Representante legal: **ING JORGE ALBERTO SALAMANCA**

CONSORCIO RESTAURO SJD
Interventoría

CONSORCIO INTERESTAURO
NIT: **901.619.927-9**
Representante legal: **ARQ. MAX OJEDA GÓMEZ**

COMPLEJO HOSPITALARIO SAN JUAN DE DIOS

CARRERA 10 # 1-59 SUR

Contrato Número 3019 de 2022 - Grupo 1

Realizar los estudios técnicos y proyectos de restauración de los Edificios Inmunológico, San Roque y San Jorge los cuales hacen parte del Complejo Hospitalario San Juan de Dios de Bogotá

DESARROLLO

Director: **ARQ. RAFAEL RINCÓN** M.P. 8019 CND
Coordinación: **ARQ. GINA MILENA MAYORGA** M.P. A24012012-10ZZ3599016
Especialista: **ARQ. ROBINSON PINZÓN** M.P. A24312018-1026581948
Elaboró: **ARQ. JENNIFER MONTOYA**

APROBACIONES

Director Interventoría: **MAX OJEDA GÓMEZ** M.P. 25700-00769
Coordinación interventoría: **ARQ. ANDRES BOTERO** M.P. A15122011-1020730624
Especialista interventoría: **NOMBRE** M.P.
Revisor externo: **NOMBRE** M.P.

ESPACIO PARA SELLO MINISTERIO DE CULTURA

Supervisión Ministerio: **CARLOS AMEZQUITA**
Apoyo Supervisión Ministerio: **CLAUDIA JIMÉNEZ**

CONTIENE

SAN ROQUE
PLANTAS REFERENCIAS

Fecha: **31/01/2024**
Escala: **INDICADA**

CHSJD_SR_LEV_020

Versión: **V-13** No. Plano: **020** de: **028**

Especialidad: **LEVANTAMIENTO ARQUITECTONICO** Archivo: C:\Users\trabajo\Desktop\San Roque\CHSJD_01_SR_LEV_13_LEVANTAMIENTO.rvt


VENTANA TIPO 1

ANCHO VANO (m)	1.10 m
ALTO VANO (m)	0.96 m

DETALLES TOMADOS DE LA VENTANA V-01
(Las medidas pueden varias por cada ventana del mismo Tipo)

ESPECIFICACIONES


Ventana con marco de madera maciza dividido en seis modulos fijos en vidriera

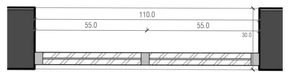


1 CARV_PLANTA_VT01
Esc: 1 : 15



8 CARV_3D_VT01
Esc:

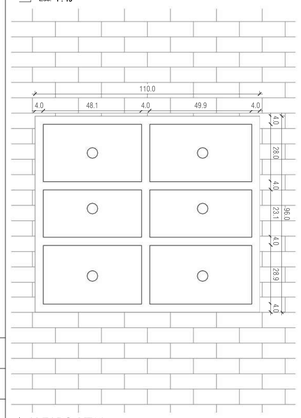

2 ALZADO_VT01
Esc: 1 : 15

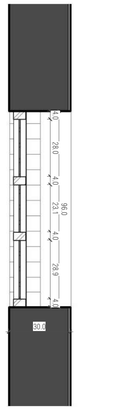

19 CARV_CORTE_VT01
Esc: 1 : 15

CANTIDADES POR FASE

Levantamiento

1


VENTANA TIPO 3

ANCHO VANO (m)	1.05 m
ALTO VANO (m)	2.43 m


DETALLES TOMADOS DE LA VENTANA V-03
(Las medidas pueden varias por cada ventana del mismo Tipo)

ESPECIFICACIONES


Ventana en madera maciza con dos hojas batientes cada una con cuatro modulos con vidriera y uno inferior con entablerado de madera. En la parte superior posee un montante fijo con cuatro modulos de vidrio. Hacia el exterior el dintel es en arco rebajado y al interior con dintel de madera. Posteriormente se agrego una reja de proteccion en carpinteria metalica.

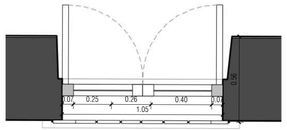


4 CARV_PLANTA_VT03
Esc: 1 : 20

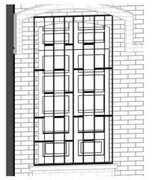

15 CARV_3D_VT03
Esc:

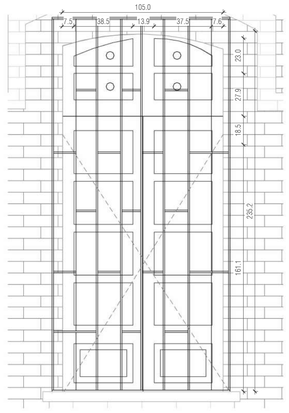

10 ALZADO_VT03
Esc: 1 : 20

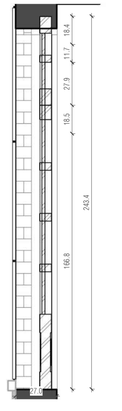

21 CARV_CORTE_VT03
Esc: 1 : 20

CANTIDADES POR FASE

Levantamiento

2


VENTANA TIPO 5

ANCHO VANO (m)	0.93 m
ALTO VANO (m)	2.40 m


DETALLES TOMADOS DE LA VENTANA V-05
(Las medidas pueden varias por cada ventana del mismo Tipo)

ESPECIFICACIONES


Ventana en madera maciza con dos hojas batientes cada una con cuatro modulos con vidriera y uno inferior con entablerado de madera. En la parte superior posee un montante fijo con cuatro modulos de vidrio. Hacia el exterior el dintel es en arco rebajado y al interior con dintel de madera. Posteriormente se agrego una reja de proteccion en carpinteria metalica.

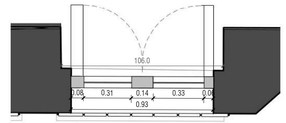


6 CARV_PLANTA_VT05
Esc: 1 : 20

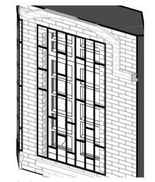

17 CARV_3D_VT05
Esc:

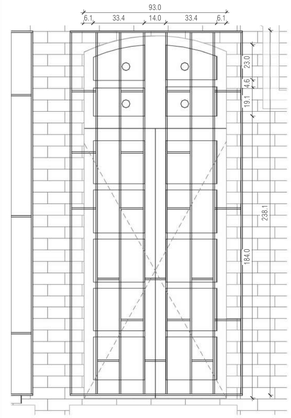

12 ALZADO_VT05
Esc: 1 : 20

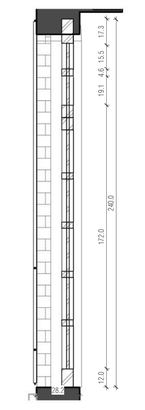

23 CARV_CORTE_VT05
Esc: 1 : 20

CANTIDADES POR FASE

Levantamiento

5


VENTANA TIPO 2

ANCHO VANO (m)	0.86 m
ALTO VANO (m)	2.39 m


DETALLES TOMADOS DE LA VENTANA V-02
(Las medidas pueden varias por cada ventana del mismo Tipo)

ESPECIFICACIONES


Ventana en madera maciza con dos hojas batientes cada una con cuatro modulos con vidriera y uno inferior con entablerado de madera. En la parte superior posee un montante fijo con cuatro modulos de vidrio. Hacia el exterior el dintel es en arco rebajado y al interior con dintel de madera. Posteriormente se agrego una reja de proteccion en carpinteria metalica.

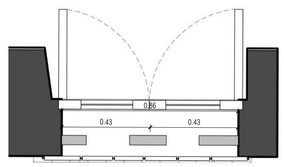


3 CARV_PLANTA_VT02
Esc: 1 : 15

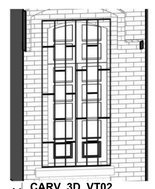

14 CARV_3D_VT02
Esc:

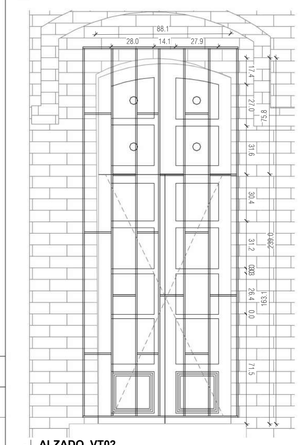

9 ALZADO_VT02
Esc: 1 : 20

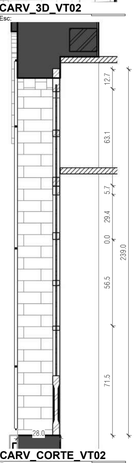

20 CARV_CORTE_VT02
Esc: 1 : 20

CANTIDADES POR FASE

Levantamiento

19


VENTANA TIPO 4

ANCHO VANO (m)	2.00 m
ALTO VANO (m)	2.38 m


DETALLES TOMADOS DE LA VENTANA V-04
(Las medidas pueden varias por cada ventana del mismo Tipo)

ESPECIFICACIONES


Ventana en madera maciza con cuatro hojas batientes cada una con cuatro modulos con vidriera y uno inferior con entablerado de madera. En la parte superior posee un montante fijo con ocho modulos de vidrio. Hacia el exterior el dintel es en arco rebajado y al interior con dintel de madera. Posteriormente se agrego una reja de proteccion en carpinteria metalica.

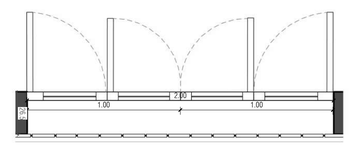


5 CARV_PLANTA_VT04
Esc: 1 : 20

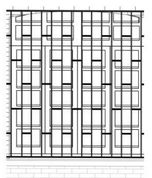

16 CARV_3D_VT04
Esc:

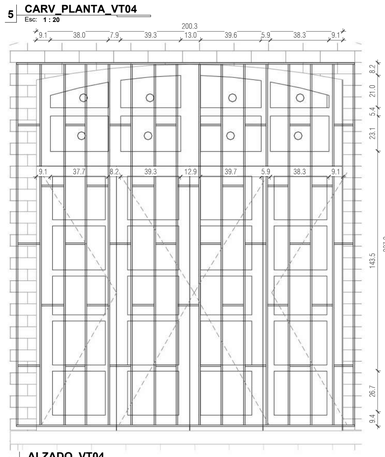

11 ALZADO_VT04
Esc: 1 : 20

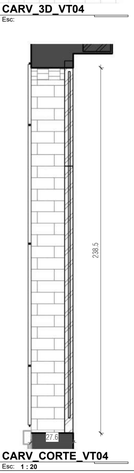

22 CARV_CORTE_VT04
Esc: 1 : 20

CANTIDADES POR FASE

Levantamiento

5


VENTANA TIPO 6

ANCHO VANO (m)	2.00 m
ALTO VANO (m)	2.43 m

DETALLES TOMADOS DE LA VENTANA V-06
(Las medidas pueden variar por cada ventana del mismo Tipo)

ESPECIFICACIONES


Ventana en madera de maciza con cuatro dido hojas batientes cada una con cuatro modulos con vidriera y uno inferior con entablerado de madera. En la parte superior posee un montante fijo con ocho modulos de vidrio. Hacia el exterior el dintel es en arco rebajado y al interior con dintel de madera. Posteriormente se agrego una reja de proteccion en carpinteria metalica.

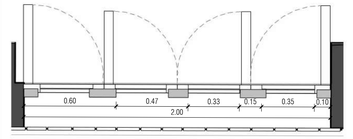


7 CARV_PLANTA_VT06
Esc: 1 : 20



18 CARV_3D_VT06
Esc:

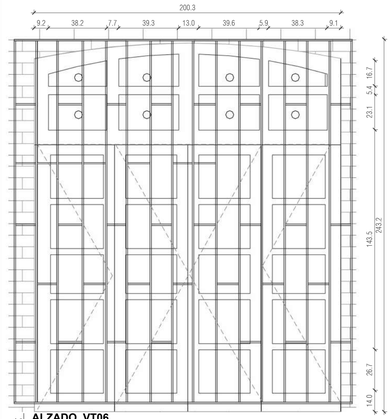

13 ALZADO_VT06
Esc: 1 : 20

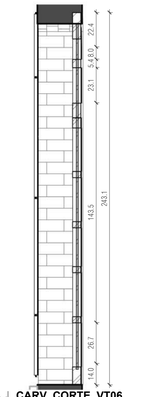

24 CARV_CORTE_VT06
Esc: 1 : 20

CANTIDADES POR FASE

Levantamiento

1

MINISTERIO DE CULTURA

MINISTERIO DE CULTURA
DIRECCIÓN DE PATRIMONIO Y MEMORIA

CONSORCIO
CONURMA – RINCÓN - LÓPEZ
NIT. 901615033-1

CONSORCIO CONURMA RINCÓN LÓPEZ
NIT: **90161533**
Representante legal: **ING JORGE ALBERTO SALAMANCA**

CONSORCIO RESTAURO SJD
Interventoría

CONSORCIO INTERESTAURO
NIT: **901.619.927-9**
Representante legal: **ARQ. MAX OJEDA GÓMEZ**

COMPLEJO HOSPITALARIO SAN JUAN DE DIOS

CARRERA 10 # 1-59 SUR

Contrato Número 3019 de 2022 - Grupo 1

Realizar los estudios técnicos y proyectos de restauración de los Edificios Inmunológico, San Roque y San Jorge los cuales hacen parte del Complejo Hospitalario San Juan de Dios de Bogotá

DESARROLLO

Director:
ARQ. RAFAEL RINCÓN
M.P. 8019 CND

Coordinación:
ARQ. GINA MILENA MAYORGA
M.P. A24012012-1022359016

Especialista:
ARQ. ROBINSON PINZÓN
M.P. A24312018-1026581948

Elaboró:
ARQ. JENNIFER MONTOYA

APROBACIONES

Director interventoría:
MAURICIO GÓMEZ
M.P. 25700-07749

Coordinación interventoría:
ARQ. ANDRES BOTERO
M.P. A1012011-1020730624

Especialista interventoría:
NOMBRE
M.P.

Revisor externo:
NOMBRE
M.P.

ESPACIO PARA SELLO MINISTERIO DE CULTURA

Supervisión Ministerio: **CARLOS AMEZQUITA**
Apoyo Supervisión Ministerio: **CLAUDIA JIMÉNEZ**

CONTIENE

SAN ROQUE
CUADRO DE VENTANAS T1-T6

Fecha: **31/01/2024**
Escala: **INDICADA**

CHSJD_SR_LEV_021

Versión: **V-13** No. Plano: **021** de: **028**

Especialidad: **LEVANTAMIENTO ARQUITECTONICO** Archivo: C:\Users\trabajo\Desktop\San Roque\CHSJD_SR_LEV_13_LEVANTAMIENTO.rvt


VENTANA TIPO 7

ANCHO VANO (m)	1.05 m
ALTO VANO (m)	2.00 m


DETALLES TOMADOS DE LA VENTANA V-07
(Las medidas pueden varias por cada ventana del mismo Tipo)

ESPECIFICACIONES


Ventana en madera maciza con cuatro hojas batientes cada una con cuatro modulos con vidriera. Hacia el exterior el dintel es en arco rebajado y al interior con dintel de madera. Posteriormente se agrego una reja de proteccion en carpinteria metalica.

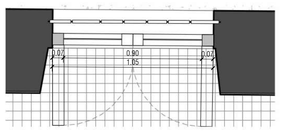


1 CARV_PLANTA_VT07 Esc: 1 : 20

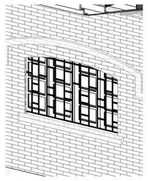

12 CARV_3D_VT07 Esc:

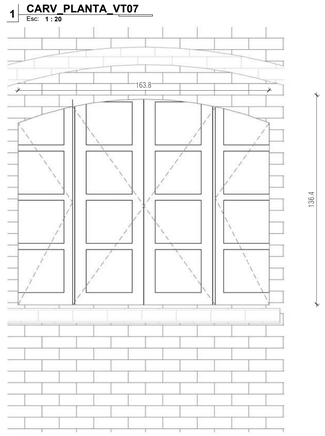

7 ALZADO_VT07 Esc: 1 : 20

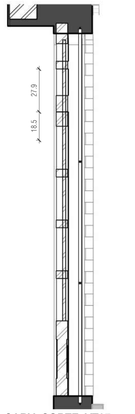

18 CARV_CORTE_VT07 Esc: 1 : 20

CANTIDADES POR FASE

Levantamiento

7


VENTANA TIPO 9

ANCHO VANO (m)	0.76 m
ALTO VANO (m)	1.28 m


DETALLES TOMADOS DE LA VENTANA V-09
(Las medidas pueden varias por cada ventana del mismo Tipo)

ESPECIFICACIONES


Ventana en madera maciza con dos hojas batientes cada una con cuatro modulos con vidriera. Hacia el exterior el dintel es en arco rebajado y al interior con dintel de madera. Posteriormente se agrego una reja de proteccion en carpinteria metalica.

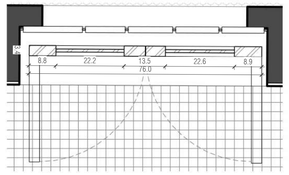


3 CARV_PLANTA_VT09 Esc: 1 : 10

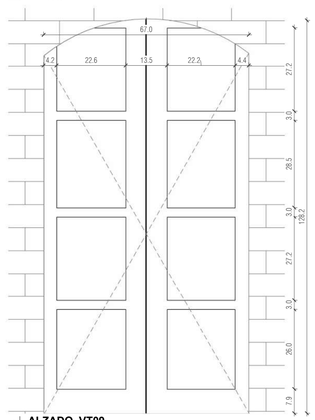

9 ALZADO_VT09 Esc: 1 : 10

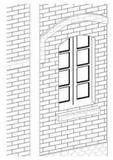

14 CARV_3D_VT09 Esc:

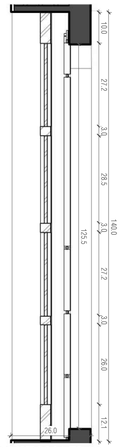

20 CARV_CORTE_VT09 Esc: 1 : 10

CANTIDADES POR FASE

Levantamiento

2


VENTANA TIPO 11

ANCHO VANO (m)	0.90 m
ALTO VANO (m)	1.50 m


DETALLES TOMADOS DE LA VENTANA V-11
(Las medidas pueden varias por cada ventana del mismo Tipo)

ESPECIFICACIONES


Ventana en madera maciza con dos hojas batientes cada una con tres modulos con vidriera con dintel de vano plano.

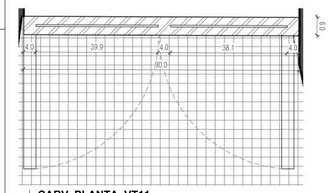


5 CARV_PLANTA_VT11 Esc: 1 : 10

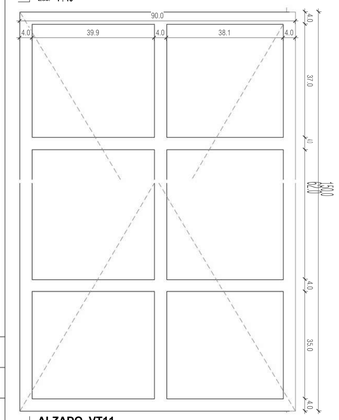

10 ALZADO_VT11 Esc: 1 : 10

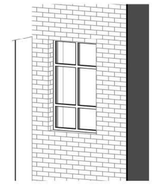

16 CARV_3D_VT11 Esc:

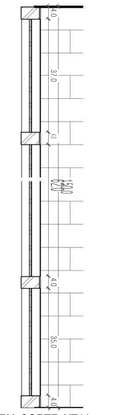

21 CARV_CORTE_VT11 Esc: 1 : 10

CANTIDADES POR FASE

Levantamiento

1


VENTANA TIPO 8

ANCHO VANO (m)	0.82 m
ALTO VANO (m)	1.35 m

DETALLES TOMADOS DE LA VENTANA V-08
(Las medidas pueden varias por cada ventana del mismo Tipo)

ESPECIFICACIONES


Ventana en madera maciza con dos hojas batientes cada una con cuatro modulos con vidriera. Hacia el exterior el dintel es en arco rebajado y al interior con dintel de madera. Posteriormente se agrego una reja de proteccion en carpinteria metalica.

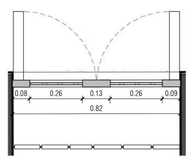


2 CARV_PLANTA_VT08 Esc: 1 : 10



13 CARV_3D_VT08 Esc:

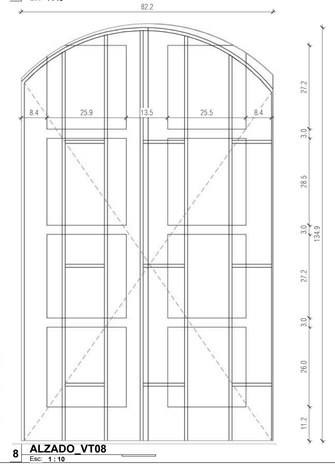

8 ALZADO_VT08 Esc: 1 : 10

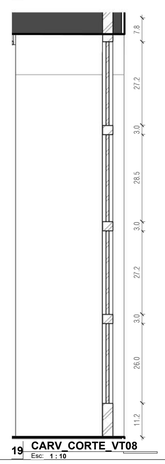

19 CARV_CORTE_VT08 Esc: 1 : 10

CANTIDADES POR FASE

Levantamiento

1


VENTANA TIPO 10

ANCHO VANO (m)	2.02 m
ALTO VANO (m)	2.50 m


DETALLES TOMADOS DE LA VENTANA V-10
(Las medidas pueden varias por cada ventana del mismo Tipo)

ESPECIFICACIONES


Ventana en madera maciza con cuatro hojas batientes cada una con cuatro modulos con vidriera y uno inferior con entablerado de madera. En la parte superior posee un montante fijo con ocho modulos de vidrio. Hacia el exterior el dintel es en arco rebajado y al interior con dintel de madera. Posteriormente se agrego una reja de proteccion en carpinteria metalica.

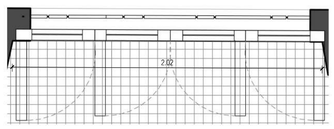


4 CARV_PLANTA_VT10 Esc: 1 : 20

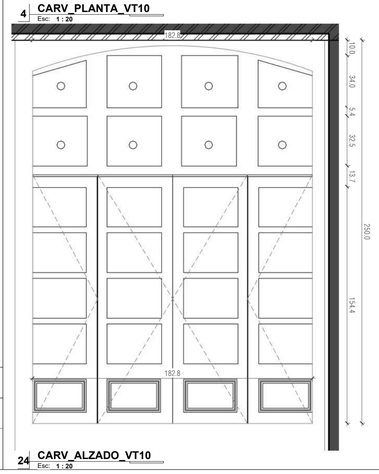

24 CARV_ALZADO_VT10 Esc: 1 : 20

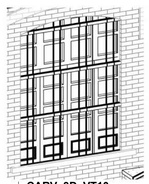

15 CARV_3D_VT10 Esc:

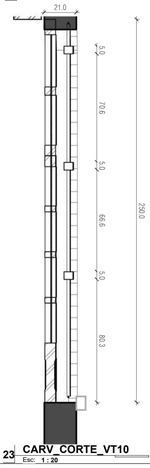

23 CARV_CORTE_VT10 Esc: 1 : 20

CANTIDADES POR FASE

Levantamiento

1


VENTANA TIPO 12

ANCHO VANO (m)	2.00 m
ALTO VANO (m)	3.17 m


DETALLES TOMADOS DE LA VENTANA V-12
(Las medidas pueden variar por cada ventana del mismo Tipo)

ESPECIFICACIONES


Puerta-ventana en madera maciza con cuatro hojas batientes cada una con cuatro modulos con vidriera y uno inferior con entablerado de madera. En la parte superior posee un montante fijo concuatro modulos de vidrio. Hacia el exterior el dintel es en arco rebajado y al interior con dintel de madera. En la parte inferior posee una reja ornamental en carpinteria metalica a forma de baranda.

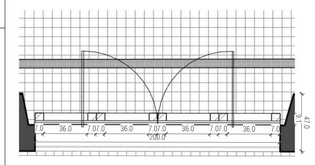


6 CARV_PLANTA_VT12 Esc: 1 : 20

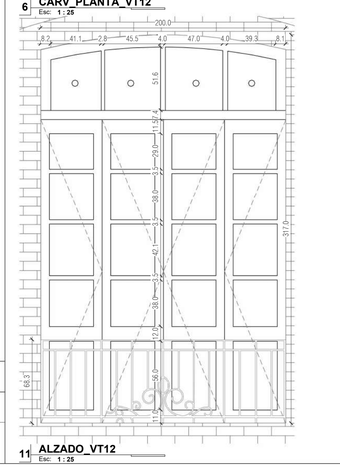

11 ALZADO_VT12 Esc: 1 : 25

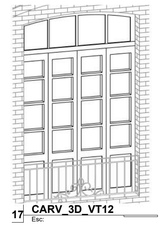

17 CARV_3D_VT12 Esc:

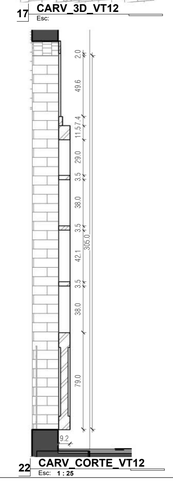

22 CARV_CORTE_VT12 Esc: 1 : 25

CANTIDADES POR FASE

Levantamiento

1

MINISTERIO DE CULTURA

MINISTERIO DE CULTURA
DIRECCIÓN DE PATRIMONIO Y MEMORIA

CONSORCIO CONURMA – RINCÓN - LÓPEZ
NIT. 901615033-1

CONSORCIO CONURMA RINCÓN LÓPEZ
NIT: **90161533**
Representante legal: **ING JORGE ALBERTO SALAMANCA**

CONSORCIO RESTAURO SJD Interventoría

CONSORCIO INTERESTAURO
NIT: **901.619.927-9**
Representante legal: **ARQ. MAX OJEDA GÓMEZ**

COMPLEJO HOSPITALARIO SAN JUAN DE DIOS

CARRERA 10 # 1-59 SUR

Contrato Número 3019 de 2022 - Grupo 1

Realizar los estudios técnicos y proyectos de restauración de los Edificios Inmunológico, San Roque y San Jorge los cuales hacen parte del Complejo Hospitalario San Juan de Dios de Bogotá

DESARROLLO

Director: **ARQ. RAFAEL RINCÓN** M.P. 8019 CND

Coordinación: **ARQ. GINA MILENA MAYORGA** M.P. A24012012-1022359016

Especialista: **ARQ. ROBINSON PINZÓN** M.P. A24312018-1026581948

Elaboró: **ARQ. JENNIFER MONTOYA**

APROBACIONES

Director Interventoría: **MAURICIO GÓMEZ** M.P. 25700-07749

Coordinación interventoría: **ARQ. JORGE BOTERO** M.P. A1012011-1020730624

Especialista interventoría: **NOMBRE** M.P.

Revisor externo: **NOMBRE** M.P.

ESPACIO PARA SELLO MINISTERIO DE CULTURA

Supervisión Ministerio: **CARLOS AMEZQUITA**
Apoyo Supervisión Ministerio: **CLAUDIA JIMÉNEZ**

CONTIENE

SAN ROQUE

CUADRO DE VENTANAS T7-T12

Fecha: **31/01/2024**
Escala: **INDICADA**

CHSJD_SR_LEV_022

Versión: **V-13** No. Plano: **022** de: **028**

Especialidad: **LEVANTAMIENTO ARQUITECTONICO** Archivo: C:\Users\trabajo\Desktop\San Roque\CHSJD_SR_LEV_12_LEVANTAMIENTO.rvt

VENTANA TIPO 13

ANCHO VANO (m)	0.90 m
ALTO VANO (m)	2.35 m

ESPECIFICACIONES


Ventana en madera maciza con dos hojas batientes cada una con cuatro modulos con vidriera y uno inferior con entablerado de madera. En la parte superior posee un montante fijo con cuatro modulos de vidrio. Hacia el exterior el dintel es en arco rebajado y al interior con dintel de madera.

CANTIDADES POR FASE


Levantamiento

19


DETALLES TOMADOS DE LA VENTANA V-13
(Las medidas pueden varias por cada ventana del mismo Tipo)

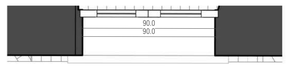


1 CARV_PLANTA_VT13
Esc: 1 : 20

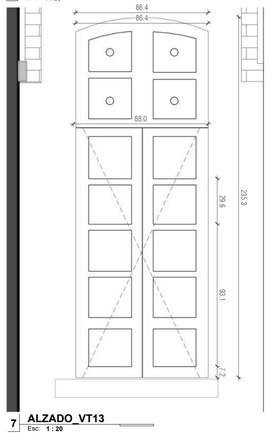

7 ALZADO_VT13
Esc: 1 : 20

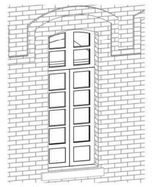

13 CARV_3D_VT13
Esc:

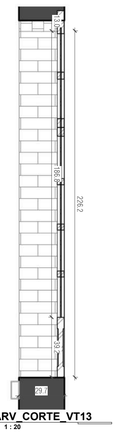

19 CARV_CORTE_VT13
Esc: 1 : 20

VENTANA TIPO 15

ANCHO VANO (m)	2.00 m
ALTO VANO (m)	2.38 m

ESPECIFICACIONES


Ventana en madera maciza con cuatro hojas batientes cada una con cuatro modulos con vidriera y uno inferior con entablerado de madera. En la parte superior posee un montante fijo con ocho modulos de vidrio. Hacia el exterior el dintel es en arco rebajado y al interior con dintel de madera.

CANTIDADES POR FASE


Levantamiento

4


DETALLES TOMADOS DE LA VENTANA V-15
(Las medidas pueden varias por cada ventana del mismo Tipo)

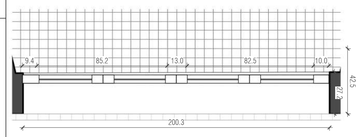


3 CARV_PLANTA_VT15
Esc: 1 : 20

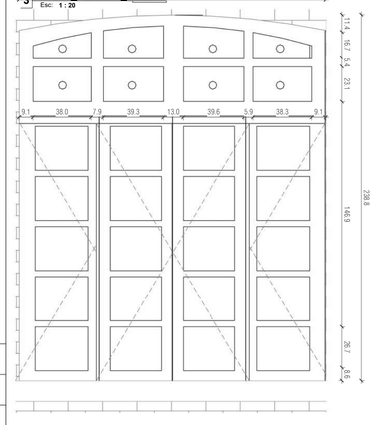

9 ALZADO_VT15
Esc: 1 : 20

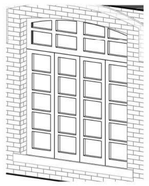

15 CARV_3D_VT15
Esc:

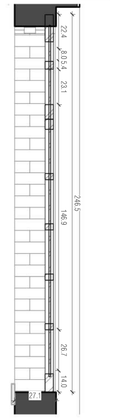

21 CARV_CORTE_VT15
Esc: 1 : 20

VENTANA TIPO 17

ANCHO VANO (m)	2.07 m
ALTO VANO (m)	2.40 m

ESPECIFICACIONES


Ventana en madera maciza con cuatro hojas batientes cada una con cuatro modulos con vidriera y uno inferior con entablerado de madera. En la parte superior posee un montante fijo con ocho modulos de vidrio. Hacia el exterior el dintel es en arco rebajado y al interior con dintel de madera.

CANTIDADES POR FASE


Levantamiento

3


DETALLES TOMADOS DE LA VENTANA V-17
(Las medidas pueden varias por cada ventana del mismo Tipo)

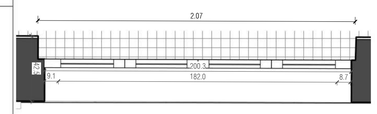


5 CARV_PLANTA_VT17
Esc: 1 : 20

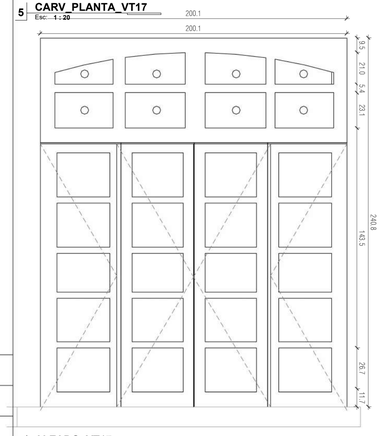

11 ALZADO_VT17
Esc: 1 : 20

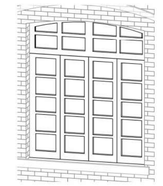

17 CARV_3D_VT17
Esc:

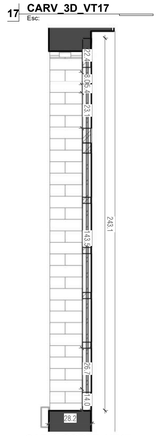

23 CARV_CORTE_VT17
Esc: 1 : 20

VENTANA TIPO 14

ANCHO VANO (m)	1.10 m
ALTO VANO (m)	2.34 m

ESPECIFICACIONES


Ventana en madera maciza con dos hojas batientes cada una con cuatro modulos con vidriera y uno inferior con entablerado de madera. En la parte superior posee un montante fijo con cuatro modulos de vidrio. Hacia el exterior el dintel es en arco rebajado y al interior con dintel de madera.

CANTIDADES POR FASE


Levantamiento

3

DETALLES TOMADOS DE LA VENTANA V-14
(Las medidas pueden varias por cada ventana del mismo Tipo)

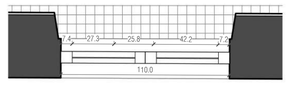


2 CARV_PLANTA_VT14
Esc: 1 : 20

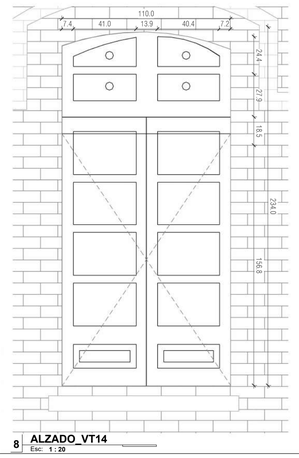

8 ALZADO_VT14
Esc: 1 : 20



14 CARV_3D_VT14
Esc:

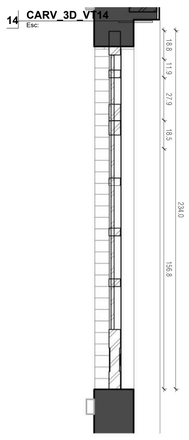

20 CARV_CORTE_VT14
Esc: 1 : 20

VENTANA TIPO 16

ANCHO VANO (m)	0.93 m
ALTO VANO (m)	2.38 m

ESPECIFICACIONES


Ventana en madera maciza con dos hojas batientes cada una con cuatro modulos con vidriera y uno inferior con entablerado de madera. En la parte superior posee un montante fijo con cuatro modulos de vidrio. Hacia el exterior el dintel es en arco rebajado y al interior con dintel de madera.

CANTIDADES POR FASE


Levantamiento

5


DETALLES TOMADOS DE LA VENTANA V-16
(Las medidas pueden varias por cada ventana del mismo Tipo)

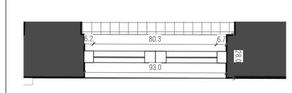


4 CARV_PLANTA_VT16
Esc: 1 : 20

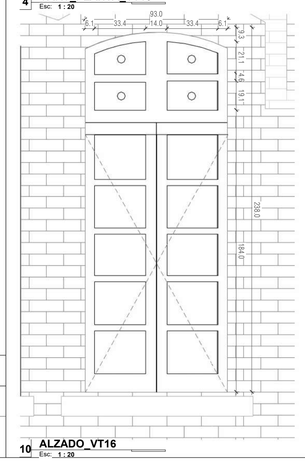

10 ALZADO_VT16
Esc: 1 : 20

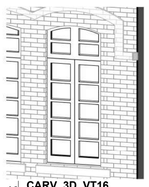

16 CARV_3D_VT16
Esc:

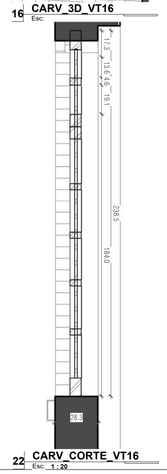

22 CARV_CORTE_VT16
Esc: 1 : 20

VENTANA TIPO 18

ANCHO VANO (m)	0.90 m
ALTO VANO (m)	2.27 m

ESPECIFICACIONES


Ventana en madera maciza con dos hojas batientes cada una con cuatro modulos con vidriera y uno inferior con entablerado de madera. En la parte superior posee un montante fijo con cuatro modulos de vidrio. Hacia el exterior el dintel es en arco rebajado y al interior con dintel de madera. al exterior posee una reja en carpinteria metalica que pareciera original.

CANTIDADES POR FASE


Levantamiento

22

DETALLES TOMADOS DE LA VENTANA V-18
(Las medidas pueden variar por cada ventana del mismo Tipo)

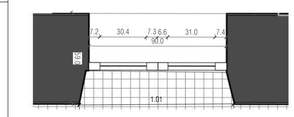


6 CARV_PLANTA_VT18
Esc: 1 : 20

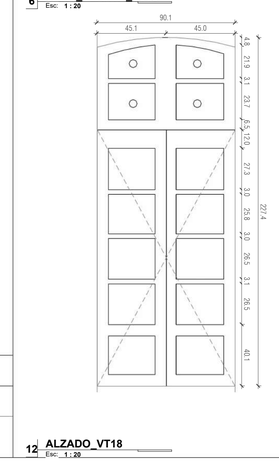

12 ALZADO_VT18
Esc: 1 : 20



18 CARV_3D_VT18
Esc:

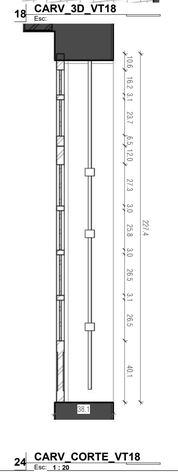

24 CARV_CORTE_VT18
Esc: 1 : 20

MINISTERIO DE CULTURA

MINISTERIO DE CULTURA
DIRECCIÓN DE PATRIMONIO Y MEMORIA

CONSORCIO
CONURMA – RINCÓN - LÓPEZ
NIT. 901615033-1

CONSORCIO CONURMA RINCÓN LÓPEZ
NIT: **90161533**
Representante legal: **ING JORGE ALBERTO SALAMANCA**

CONSORCIO RESTAURO SJD Interventoría

CONSORCIO INTERESTAURO
NIT: **901.619.927-9**
Representante legal: **ARQ. MAX OJEDA GÓMEZ**

COMPLEJO HOSPITALARIO SAN JUAN DE DIOS

CARRERA 10 # 1-59 SUR

Contrato Número 3019 de 2022 - Grupo 1

Realizar los estudios técnicos y proyectos de restauración de los Edificios Inmunológico, San Roque y San Jorge los cuales hacen parte del Complejo Hospitalario San Juan de Dios de Bogotá

DESARROLLO

Director:
ARQ. RAFAEL RINCÓN
M.P. 8019 CND

Coordinación:
ARQ. GINA MILENA MAYORGA
M.P. A24012012-1022359016

Especialista:
ARQ. ROBINSON PINZÓN
M.P. A24312018-1026581948

Elaboró:
ARQ. JENNIFER MONTOYA

APROBACIONES

Director Interventoría:
MAURICIO GÓMEZ
M.P. 25700-00469

Coordinación interventoría:
ARQ. JORGE BOTERO
M.P. A1012011-1020730624

Especialista interventoría:
NOMBRE
M.P.

Revisor externo:
NOMBRE
M.P.

ESPACIO PARA SELLO MINISTERIO DE CULTURA

Supervisión Ministerio: **CARLOS AMEZQUITA**
Apoyo Supervisión Ministerio: **CLAUDIA JIMÉNEZ**

CONTIENE

SAN ROQUE
CUADRO DE VENTANAS T13-T18

Fecha: **31/01/2024**
Escala: **INDICADA**

CHSJD_SR_LEV_023

Versión: **V-13** No. Plano: **023** de: **028**

Especialidad: **LEVANTAMIENTO ARQUITECTONICO** Archivo: C:\Users\trabajo\Desktop\San Roque\CHSJD_SR_LEV_13_LEVANTAMIENTO.rvt

VENTANA TIPO 19

ANCHO VANO (m)	2.87 m
ALTO VANO (m)	5.18 m

ESPECIFICACIONES


Ventana en madera maciza de cuerpo fijo y parte inferior diagonal. cuenta con 36 modulos de vidrios entre modulos cuadrados y algunos triangulares

CANTIDADES POR FASE


Levantamiento

2


DETALLES TOMADOS DE LA VENTANA V-19
(Las medidas pueden varias por cada ventana del mismo Tipo)

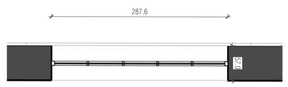


1 CARV_PLANTA_VT19 Esc: 1 : 50

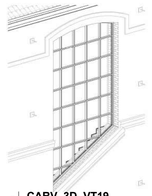

9 CARV_3D_VT19 Esc:

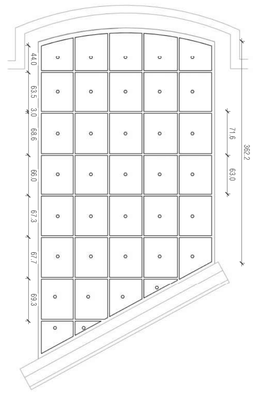

5 ALZADO_VT19 Esc: 1 : 50

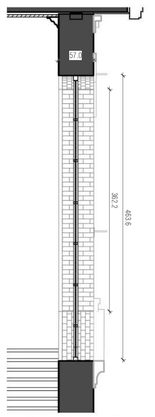

13 CARV_CORTE_VT19 Esc: 1 : 50

VENTANA TIPO 21

ANCHO VANO (m)	2.10 m
ALTO VANO (m)	2.38 m

ESPECIFICACIONES


Ventana en madera maciza con cuatro hojas batientes cada una con cuatro modulos con vidriera y uno inferior con entablerado de madera. En la parte superior posee un montante fijo con ocho modulos de vidrio. Hacia el exterior el dintel es en arco rebajado y al interior con dintel de madera.

CANTIDADES POR FASE


Levantamiento

2


DETALLES TOMADOS DE LA VENTANA V-21
(Las medidas pueden varias por cada ventana del mismo Tipo)

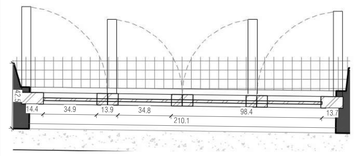


3 CARV_PLANTA_VT21 Esc: 1 : 20

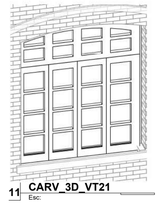

11 CARV_3D_VT21 Esc:

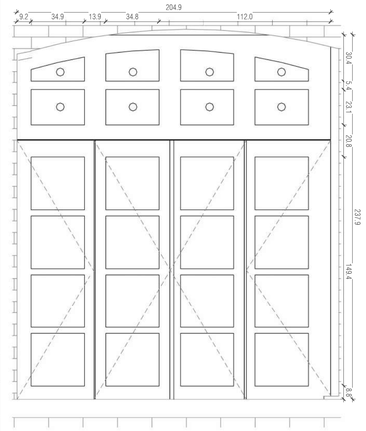

7 ALZADO_VT21 Esc: 1 : 20

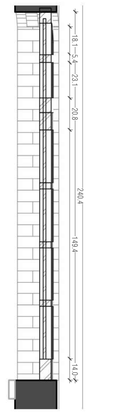

15 CARV_CORTE_VT21 Esc: 1 : 20

VENTANA TIPO 20

ANCHO VANO (m)	2.00 m
ALTO VANO (m)	2.34 m

ESPECIFICACIONES


Ventana en madera maciza con cuatro hojas batientes cada una con cuatro modulos con vidriera y uno inferior con entablerado de madera. En la parte superior posee un montante fijo con ocho modulos de vidrio. Hacia el exterior el dintel es en arco rebajado y al interior con dintel de madera.

CANTIDADES POR FASE


Levantamiento

2


DETALLES TOMADOS DE LA VENTANA V-20
(Las medidas pueden varias por cada ventana del mismo Tipo)

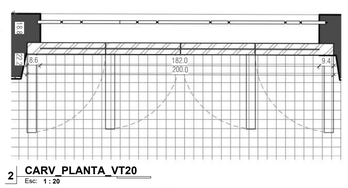


2 CARV_PLANTA_VT20 Esc: 1 : 20

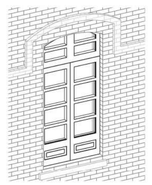

10 CARV_3D_VT20 Esc:

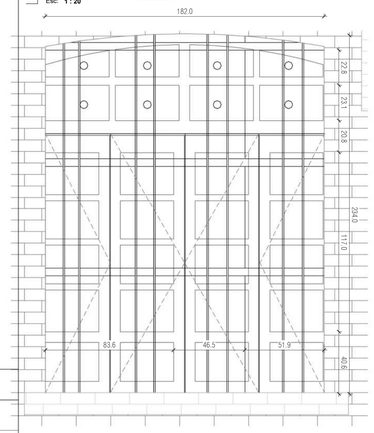

6 ALZADO_VT20 Esc: 1 : 20

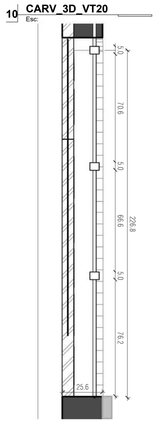

14 CARV_CORTE_VT20 Esc: 1 : 20

VENTANA TIPO 22

ANCHO VANO (m)	2.00 m
ALTO VANO (m)	2.33 m

ESPECIFICACIONES


Ventana en madera maciza con cuatro hojas batientes cada una con cuatro modulos con vidriera y uno inferior con entablerado de madera. En la parte superior posee un montante fijo con ocho modulos de vidrio. Hacia el exterior el dintel es en arco rebajado y al interior con dintel de madera.

CANTIDADES POR FASE


Levantamiento

2


DETALLES TOMADOS DE LA VENTANA V-22
(Las medidas pueden varias por cada ventana del mismo Tipo)

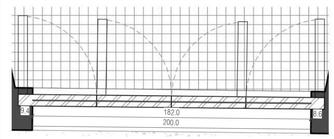


4 CARV_PLANTA_VT22 Esc: 1 : 20

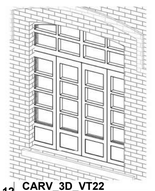

12 CARV_3D_VT22 Esc:

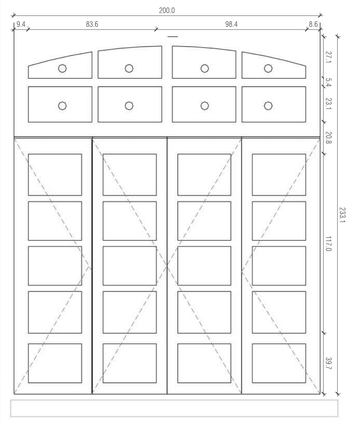

8 ALZADO_VT22 Esc: 1 : 20

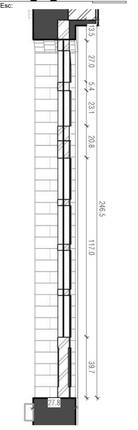

16 CARV_CORTE_VT22 Esc: 1 : 20

MINISTERIO DE CULTURA

MINISTERIO DE CULTURA
DIRECCIÓN DE PATRIMONIO Y MEMORIA

CONSORCIO
CONURMA – RINCÓN - LÓPEZ
NIT. 901615033-1

CONSORCIO CONURMA RINCÓN LÓPEZ
NIT: **90161533**
Representante legal: **ING JORGE ALBERTO SALAMANCA**

CONSORCIO RESTAURO SJD
Interventoría

CONSORCIO INTERESTAURO
NIT: **901.619.927-9**
Representante legal: **ARQ. MAX OJEDA GÓMEZ**

COMPLEJO HOSPITALARIO SAN JUAN DE DIOS

CARRERA 10 # 1-59 SUR

Contrato Número 3019 de 2022 - Grupo 1

Realizar los estudios técnicos y proyectos de restauración de los Edificios Inmunológico, San Roque y San Jorge los cuales hacen parte del Complejo Hospitalario San Juan de Dios de Bogotá

DESARROLLO

Director:
ARQ. RAFAEL RINCÓN
M.P. 8019 CND

Coordinación:
ARQ. GINA MILENA MAYORGA
M.P. A24012012-1022359016

Especialista:
ARQ. ROBINSON PINZÓN
M.P. A24312018-1026581948

Elaboró:
ARQ. JENNIFER MONTOYA

APROBACIONES

Director interventoría:
MAURICIO GÓMEZ
M.P. 25700-00469

Coordinación interventoría:
ARQ. ANDRES BOTERO
M.P. A1012011-1020730624

Especialista interventoría:
NOMBRE
M.P.

Revisor externo:
NOMBRE
M.P.

ESPACIO PARA SELLO MINISTERIO DE CULTURA

Supervisión Ministerio: **CARLOS AMEZQUITA**
Apoyo Supervisión Ministerio: **CLAUDIA JIMÉNEZ**

CONTIENE

SAN ROQUE
CUADRO DE VENTANAS T19-T21

Fecha: **31/01/2024**
Escala: **INDICADA**

CHSJD_SR_LEV_024

Versión: **V-13** No. Plano: **024** de: **028**

Especialidad: **LEVANTAMIENTO ARQUITECTONICO** Archivo: C:\Users\trabajo\Desktop\San Roque\CHSJD_SR_LEV_13_LEVANTAMIENTO.rvt

PUERTA TIPO 1

ANCHO VANO (m)	1.21 m
ALTO VANO (m)	3.60 m

ESPECIFICACIONES


Puerta en madera maciza con cuatro hojas batientes cada una con dos modulos, uno superior en vidrio y reja ornamental en carpinteria metalica, y uno inferior en entablerado de madera. En la parte superior posee un montante fijo en vidrio con reja ornamental metalica.

CANTIDADES POR FASE


Levantamiento

1


DETALLES TOMADOS DE LA PUERTA PT-01
(Las medidas pueden varias por cada puerta del mismo Tipo)

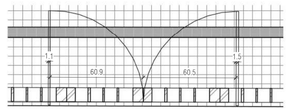


1 PLANTA_PT01 Esc: 1 : 20

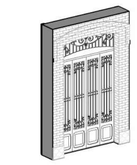

19 3D PT1 Esc:

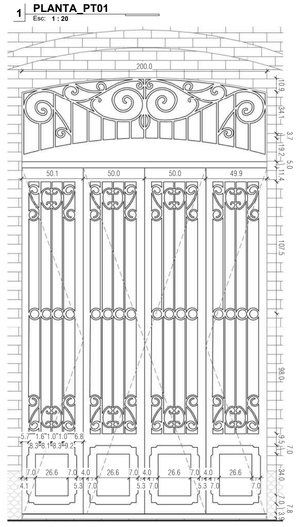

2 ALZADO_PT01 Esc: 1 : 25

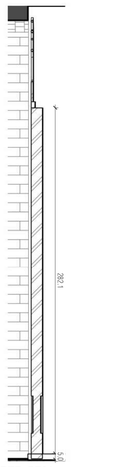

13 CORTE_PT01 Esc: 1 : 25

PUERTA TIPO 3

ANCHO VANO (m)	1.21 m
ALTO VANO (m)	2.64 m

ESPECIFICACIONES


Puerta en madera maciza de dos hojas con tres modulos de distinto tamaño cada uno y molduras de madera.

CANTIDADES POR FASE


Levantamiento

1


DETALLES TOMADOS DE LA PUERTA PT-03
(Las medidas pueden varias por cada puerta del mismo Tipo)

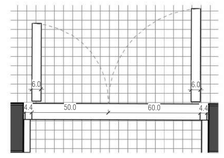


9 PLANTA_PT03 Esc: 1 : 20

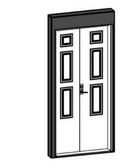

21 3D PT3 Esc:

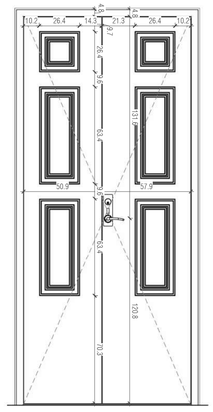

7 ALZADO_PT03 Esc: 1 : 20

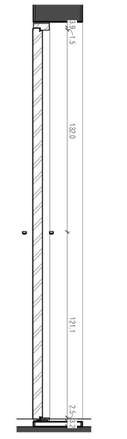

15 CORTE_PT03 Esc: 1 : 20

PUERTA TIPO 5

ANCHO VANO (m)	0.70 m
ALTO VANO (m)	2.11 m

ESPECIFICACIONES


Puerta en madera entamborada de una hoja batiente

CANTIDADES POR FASE


Levantamiento

10


DETALLES TOMADOS DE LA PUERTA PT-05
(Las medidas pueden varias por cada puerta del mismo Tipo)

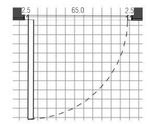


11 PLANTA_PT05 Esc: 1 : 20

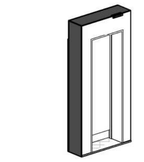

23 3D PT5 Esc:

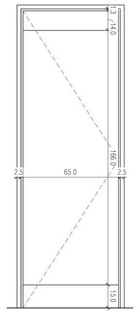

8 ALZADO_PT05 Esc: 1 : 20

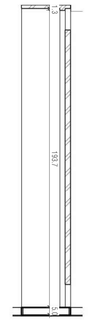

17 CORTE_PT05 Esc: 1 : 20

PUERTA TIPO 2

ANCHO VANO (m)	1.38 m
ALTO VANO (m)	2.55 m

ESPECIFICACIONES


Puerta en madera maciza con dos hojas batientes cada una con doce modulos superiores en vidriera y una zona inferior en madera maciza. en los laterales y en la parte superior posee un montante fijo en madera entablerada.

CANTIDADES POR FASE

Levantamiento

4


DETALLES TOMADOS DE LA PUERTA PT-02
(Las medidas pueden varias por cada puerta del mismo Tipo)

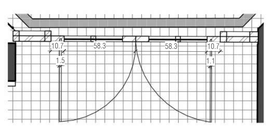


3 PLANTA_PT02 Esc: 1 : 25



20 3D PT2 Esc:

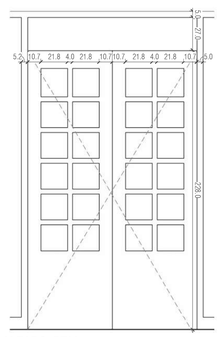

4 ALZADO_PT02 Esc: 1 : 25

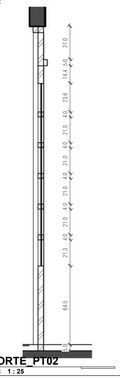

14 CORTE_PT02 Esc: 1 : 25

PUERTA TIPO 4

ANCHO VANO (m)	0.90 m
ALTO VANO (m)	2.11 m

ESPECIFICACIONES


Puerta en madera entamborada de una hoja batiente

CANTIDADES POR FASE


Levantamiento

9


DETALLES TOMADOS DE LA PUERTA PT-04
(Las medidas pueden varias por cada puerta del mismo Tipo)

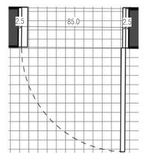


10 PLANTA_PT04 Esc: 1 : 25

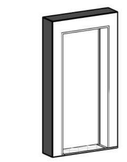

22 3D PT4 Esc:

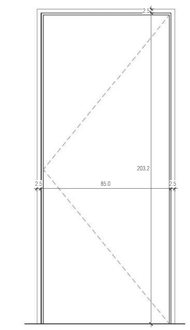

5 ALZADO_PT04 Esc: 1 : 20

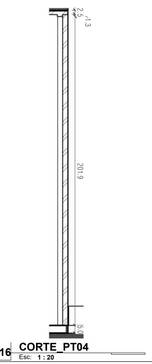

16 CORTE_PT04 Esc: 1 : 20

PUERTA TIPO 6

ANCHO VANO (m)	1.31 m
ALTO VANO (m)	2.69 m

ESPECIFICACIONES


Puerta en madera maciza de dos hojas con cuatro modulos de distinto tamaño cada uno y molduras de madera.

CANTIDADES POR FASE


Levantamiento

2


DETALLES TOMADOS DE LA PUERTA PT-06
(Las medidas pueden varias por cada puerta del mismo Tipo)

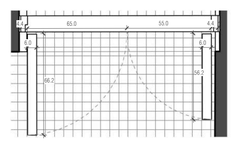


12 PLANTA_PT06 Esc: 1 : 20

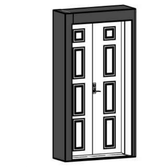

24 3D PT6 Esc:

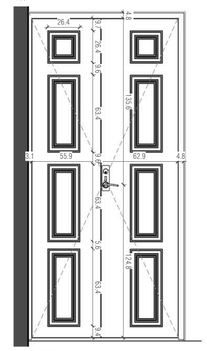

6 ALZADO_PT06 Esc: 1 : 25

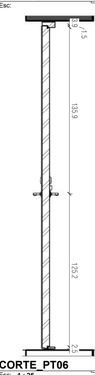

18 CORTE_PT06 Esc: 1 : 25

MINISTERIO DE CULTURA

MINISTERIO DE CULTURA
DIRECCIÓN DE PATRIMONIO Y MEMORIA

CONSORCIO CONURMA – RINCÓN - LÓPEZ
NIT. 901615033-1

CONSORCIO CONURMA RINCÓN LÓPEZ
NIT: **90161533**
Representante legal: **ING JORGE ALBERTO SALAMANCA**

CONSORCIO RESTAURO SJD Interventoría

CONSORCIO INTERESTAURO
NIT: **901.619.927-9**
Representante legal: **ARQ. MAX OJEDA GÓMEZ**

COMPLEJO HOSPITALARIO SAN JUAN DE DIOS

CARRERA 10 # 1-59 SUR

Contrato Número 3019 de 2022 - Grupo 1

Realizar los estudios técnicos y proyectos de restauración de los Edificios Inmunológico, San Roque y San Jorge los cuales hacen parte del Complejo Hospitalario San Juan de Dios de Bogotá

DESARROLLO

Director:
ARQ. RAFAEL RINCÓN
M.P. 8019 CND

Coordinación:
ARQ. GINA MILENA MAYORGA
M.P. A24012012-1022359016

Especialista:
ARQ. ROBINSON PINZÓN
M.P. A24312018-1026581948

Elaboró:
ARQ. JENNIFER MONTOYA

APROBACIONES

Director interventoría:
MAX OJEDA GÓMEZ
M.P. 25700-00769

Coordinación interventoría:
ARQ. ANDRES BOTERO
M.P. A1012011-1020730624

Especialista interventoría:
NOMBRE
M.P.

Revisor externo:
NOMBRE
M.P.

ESPACIO PARA SELLO MINISTERIO DE CULTURA

Supervisión Ministerio: **CARLOS AMEZQUITA**
Apoyo Supervisión Ministerio: **CLAUDIA JIMÉNEZ**

CONTIENE

SAN ROQUE
PLANTAS DETALLE PUERTAS T1-T6

Fecha: **31/01/2024**
Escala: **INDICADA**

CHSJD_SR_LEV_025

Versión: **V-13** No. Plano: **025** de: **028**

Especialidad: **LEVANTAMIENTO ARQUITECTONICO** Archivo: C:\Users\trabajo\Desktop\San Roque\CHSJD_SR_LEV_12_LEVANTAMIENTO.rvt

PUERTA TIPO 7

ANCHO VANO (m)	0.90 m
ALTO VANO (m)	2.06 m

ESPECIFICACIONES


Puerta en madera entamborada de una hoja batiente

CANTIDADES POR FASE


Levantamiento

1


DETALLES TOMADOS DE LA PUERTA PT-07
(Las medidas pueden varias por cada ventana del mismo Tipo)

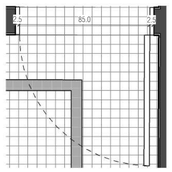


7 PLANTA_PT07
Esc: 1 : 20

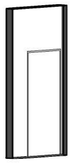

10 3D PT7
Esc:

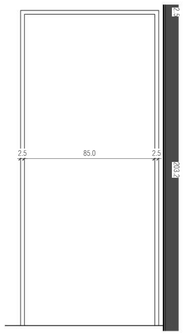

1 ALZADO_PT07
Esc: 1 : 20

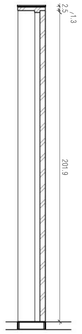

4 CORTE_PT07
Esc: 1 : 20

PUERTA TIPO 8

ANCHO VANO (m)	1.31 m
ALTO VANO (m)	2.70 m

ESPECIFICACIONES


Puerta en madera maciza de dos hojas con cuatro modulos de distinto tamaño cada uno y molduras de madera.

CANTIDADES POR FASE


Levantamiento

1


DETALLES TOMADOS DE LA PUERTA PT-08
(Las medidas pueden varias por cada ventana del mismo Tipo)

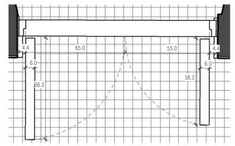


8 PLANTA_PT08
Esc: 1 : 20

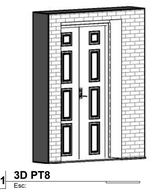

11 3D PT8
Esc:

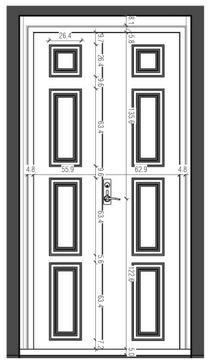

2 ALZADO_PT08
Esc: 1 : 25

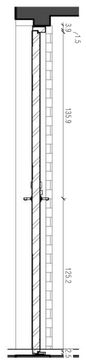

5 CORTE_PT08
Esc: 1 : 25

PUERTA TIPO 9

ANCHO VANO (m)	1.50 m
ALTO VANO (m)	2.63 m

ESPECIFICACIONES


Puerta en madera entamborada de dos hojas batientes asimetricas: una totalmente opaca y una con un modulo superior de vidrio

CANTIDADES POR FASE


Levantamiento

1


DETALLES TOMADOS DE LA PUERTA PT-09
(Las medidas pueden varias por cada ventana del mismo Tipo)

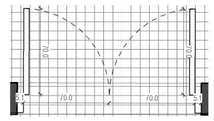


9 PLANTA_PT09
Esc: 1 : 25

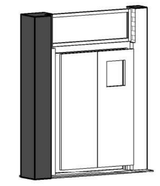

12 3D PT9
Esc:

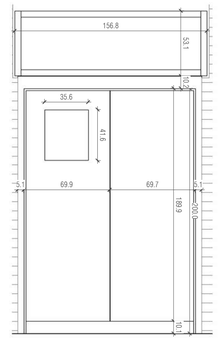

3 ALZADO_PT09
Esc: 1 : 20

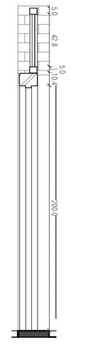

6 CORTE_PT09
Esc: 1 : 20

MINISTERIO DE CULTURA

MINISTERIO DE CULTURA
DIRECCIÓN DE PATRIMONIO Y MEMORIA

CONSORCIO
CONURMA – RINCÓN - LÓPEZ
NIT. 901615033-1

CONSORCIO CONURMA RINCÓN LÓPEZ
NIT: **90161533**
Representante legal: **ING JORGE ALBERTO SALAMANCA**

CONSORCIO RESTAURO SJD
Interventoría

CONSORCIO INTERESTAURO
NIT: **901.619.927-9**
Representante legal: **ARQ. MAX OJEDA GÓMEZ**

COMPLEJO HOSPITALARIO SAN JUAN DE DIOS

CARRERA 10 # 1-59 SUR

Contrato Número 3019 de 2022 - Grupo 1

Realizar los estudios técnicos y proyectos de restauración de los Edificios Inmunológico, San Roque y San Jorge los cuales hacen parte del Complejo Hospitalario San Juan de Dios de Bogotá

DESARROLLO

Director:
ARQ. RAFAEL RINCÓN
M.P. 8019 CND

Coordinación:
ARQ. GINA MILENA MAYORGA
M.P. A24012012-102Z359016

Especialista:
ARQ. ROBINSON PINZÓN
M.P. A24312018-1026581948

Elaboró:
ARQ. JENNIFER MONTOYA

APROBACIONES

Director Interventoría:
MAX OJEDA GÓMEZ
M.P. 25700-00769

Coordinación interventoría:
ARQ. ANDRES BOTERO
M.P. A1012011-1020730624

Especialista interventoría:
NOMBRE
M.P.

Revisor externo:
NOMBRE
M.P.

ESPACIO PARA SELLO MINISTERIO DE CULTURA

Supervisión Ministerio: **CARLOS AMEZQUITA**
Apoyo Supervisión Ministerio: **CLAUDIA JIMÉNEZ**

CONTIENE


SAN ROQUE
PLANTAS DETALLE PUERTAS T7-T9

Fecha: **31/01/2024**
Escala: **INDICADA**


CHSJD_SR_LEV_026

Versión: **V-13** No. Plano: **026** de: **028**


Especialidad: **LEVANTAMIENTO ARQUITECTONICO** Archivo: C:\Users\trabajo\Desktop\San Roque\CHSJD_01_SR_LEV_12_LEVANTAMIENTO.rvt

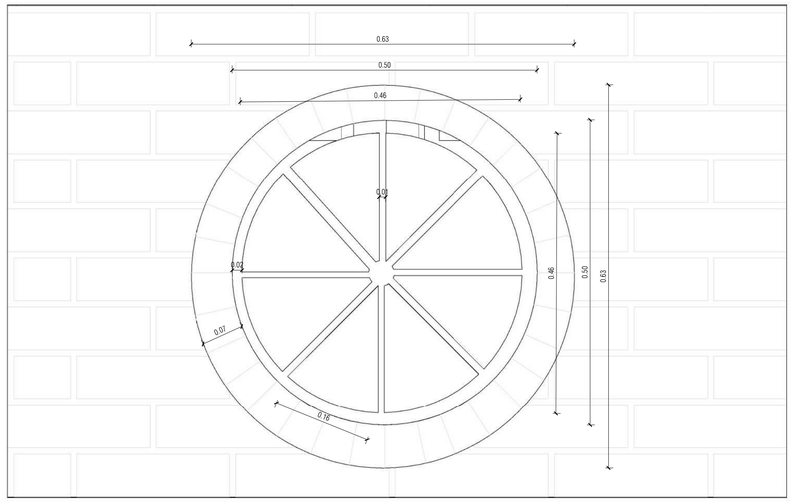


1 DETALLE 01_ÓCULO_ALZADO
Esc: 1 : 5

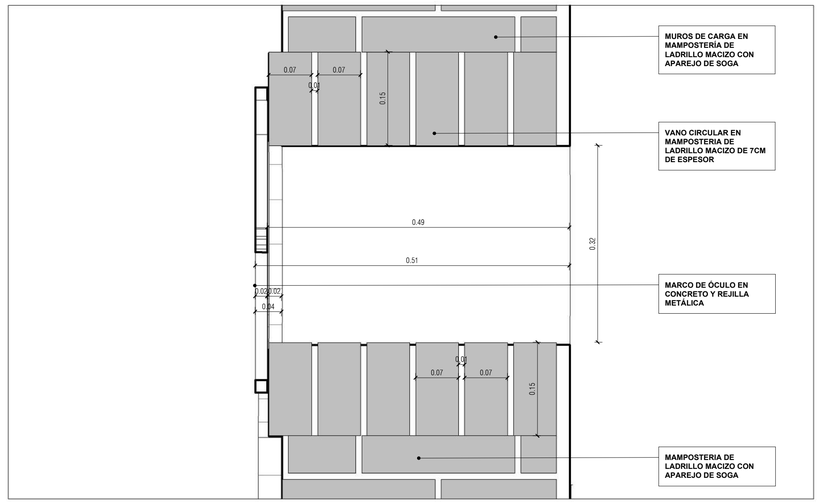


2 DETALLE 01_ÓCULO_CORTE
Esc: 1 : 5

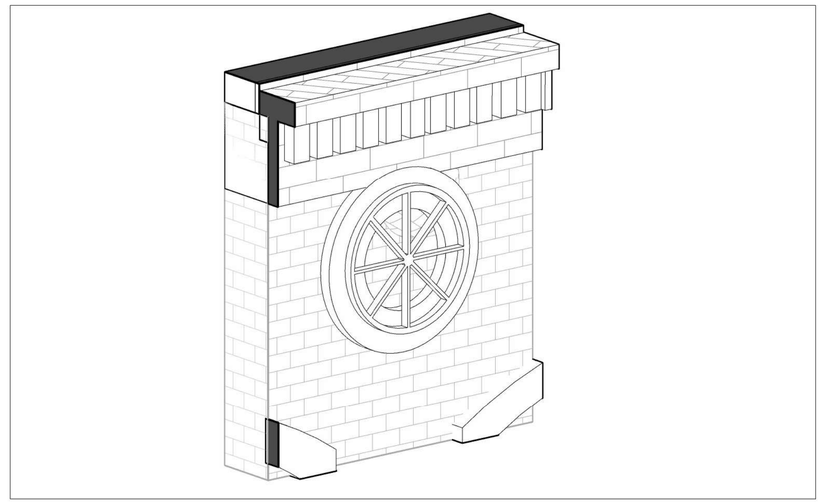


3 DETALLE 01_ÓCULO_3D
Esc:

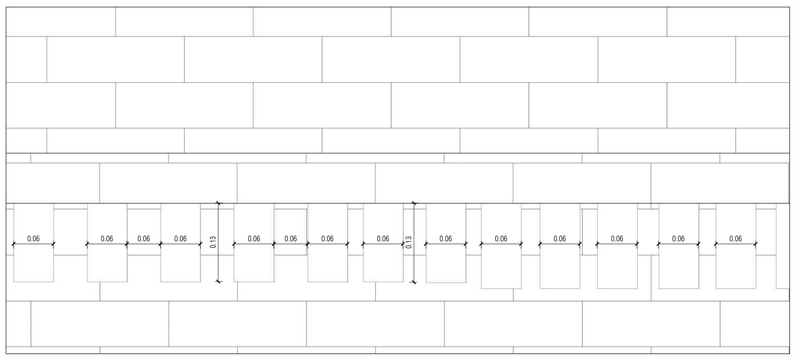


4 DETALLE 02_DENTÍCULOS DE CORNISA_ALZADO
Esc: 1 : 5

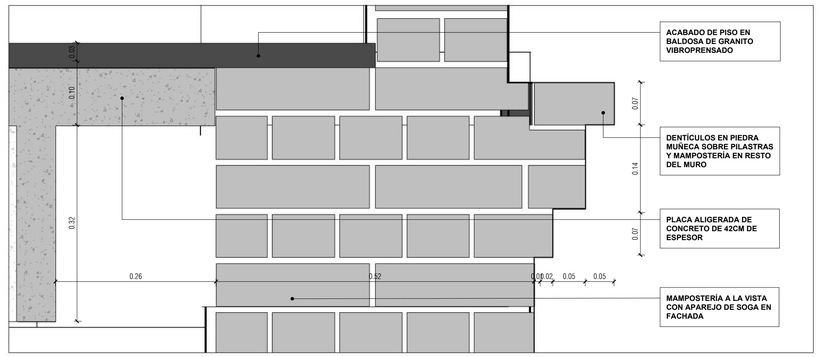


6 DETALLE 02_DENTÍCULOS DE CORNISA_CORTE
Esc: 1 : 5

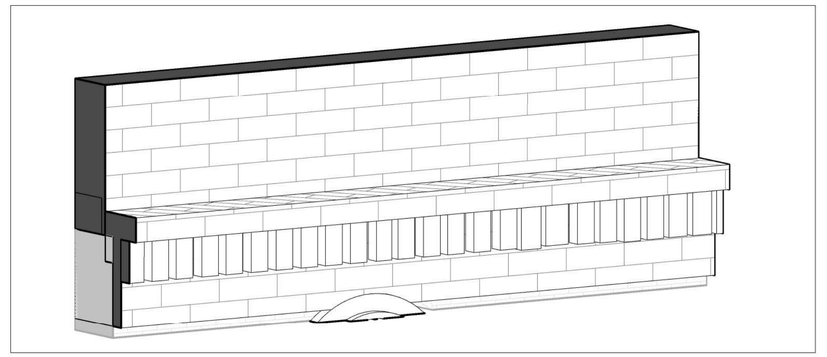


7 DETALLE 02_DENTÍCULOS DE CORNISA_3D
Esc:

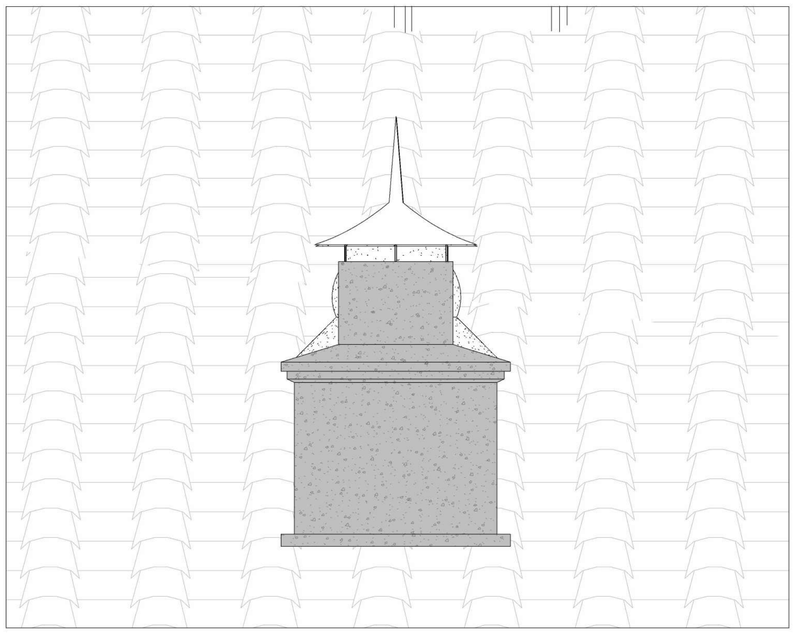

5 DETALLE 03_CHIMENEA_ALZADO
Esc: 1 : 10

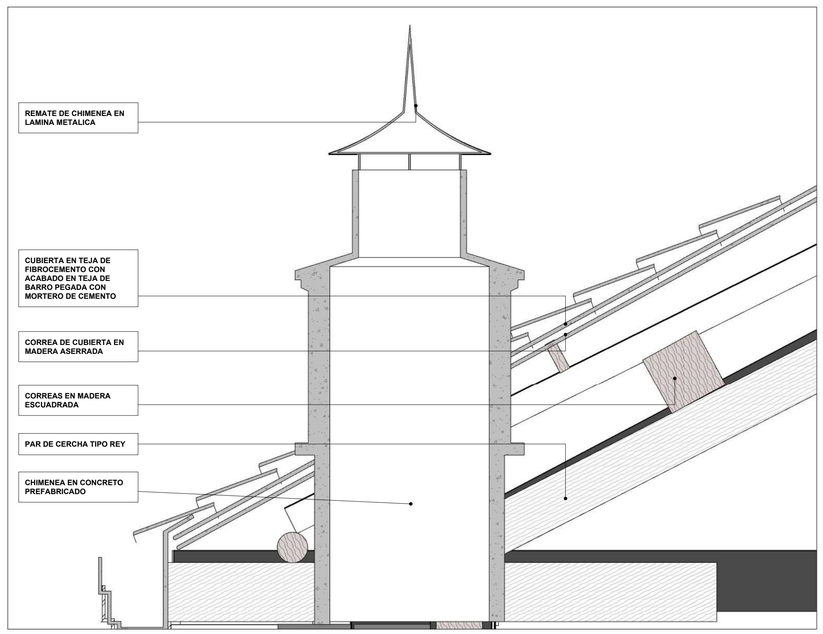

9 DETALLE 03_CHIMENEA_CORTE
Esc: 1 : 10

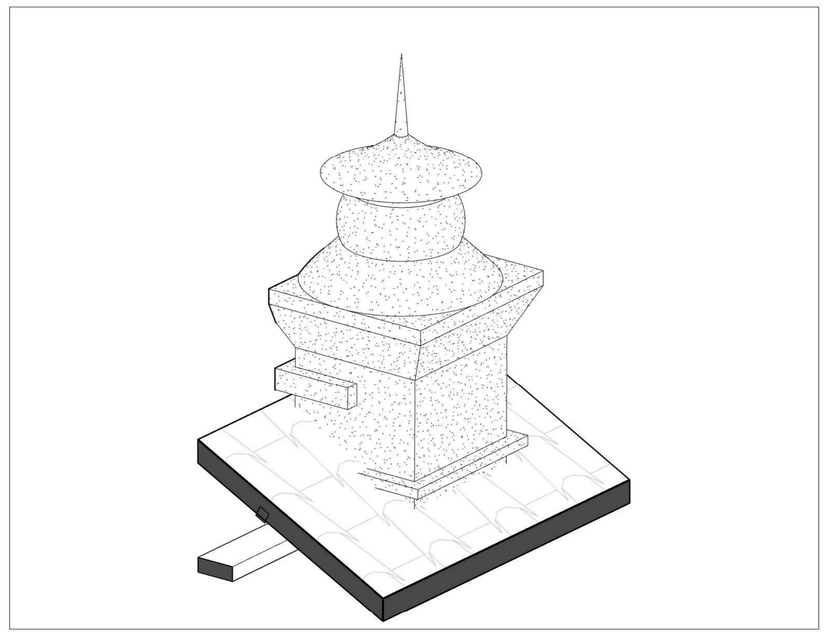

8 DETALLE 03_CHIMENEA_3D
Esc:

MINISTERIO DE CULTURA

MINISTERIO DE CULTURA
DIRECCIÓN DE PATRIMONIO Y MEMORIA

CONSORCIO
CONURMA – RINCÓN - LÓPEZ
NIT. 901615033-1

CONSORCIO CONURMA RINCÓN LÓPEZ
NIT: **90161533**
Representante legal: **ING JORGE ALBERTO SALAMANCA**

CONSORCIO
RESTAURO SJD
Interventoría

CONSORCIO INTERESTAURO
NIT: **901.619.927-9**
Representante legal: **ARQ. MAX OJEDA GÓMEZ**

COMPLEJO HOSPITALARIO SAN JUAN DE DIOS

CARRERA 10 # 1-59 SUR

Contrato Número 3019 de 2022 - Grupo 1

Realizar los estudios técnicos y proyectos de restauración de los Edificios Inmunológico, San Roque y San Jorge los cuales hacen parte del Complejo Hospitalario San Juan de Dios de Bogotá

DESARROLLO

Director:
ARQ. RAFAEL RINCÓN
M.P. 8019 CND

Coordinación:
ARQ. GINA MILENA MAYORGA
M.P. A24012012-1022359016

Especialista:
ARQ. ROBINSON PINZÓN
M.P. A24312018-1026581948

Elaboró:
ARQ. JENNIFER MONTOYA

APROBACIONES

Director interventoría:
MAX OJEDA GÓMEZ
M.P. 25700-00749

Coordinación interventoría:
ARQ. ANDRES BOTERO
M.P. A1012011-1020730624

Especialista interventoría:
NOMBRE
M.P.

Revisor externo:
NOMBRE
M.P.

ESPACIO PARA SELLO MINISTERIO DE CULTURA

Supervisión Ministerio: **CARLOS AMEZQUITA**
Apoyo Supervisión Ministerio: **CLAUDIA JIMÉNEZ**

CONTIENE


SAN ROQUE
DETALLES ESPECIFICOS

Fecha: **31/01/2024**
Escala: **INDICADA**


CHSJD_SR_LEV_027

Versión: **V-13** No. Plano: **027** de: **028**


Especialidad: **LEVANTAMIENTO ARQUITECTONICO** Archivo: C:\Users\trabajo\Desktop\San Roque\CHSJD_01_SR_LEV_12_LEVANTAMIENTO.rvt

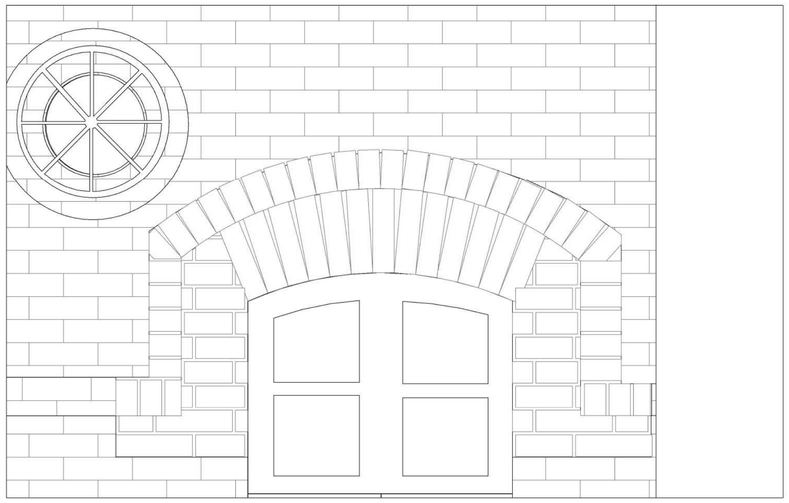


1 DETALLE 04_MOLDURA DE VENTANAS_ALZADO
Esc: 1 : 10

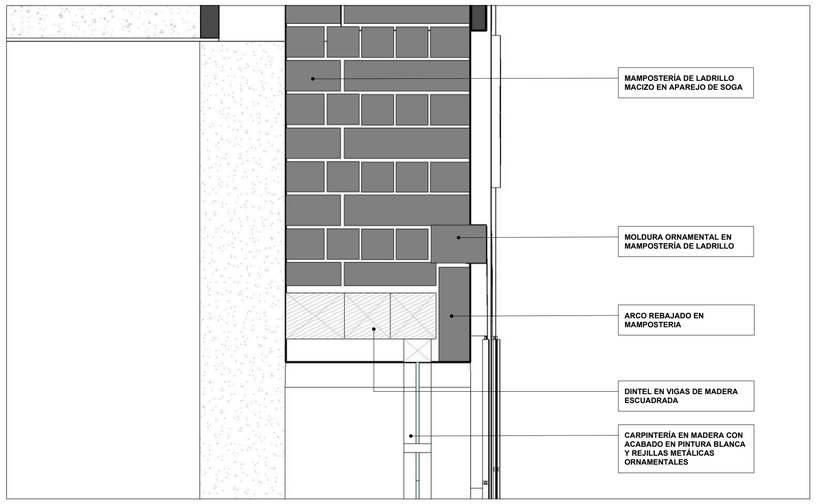


2 DETALLE 04_MOLDURA DE VENTANAS_CORTE
Esc: 1 : 10

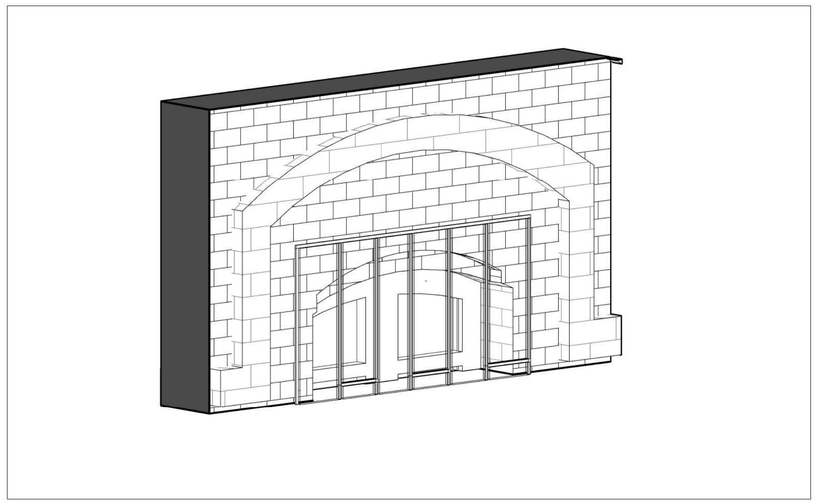


3 DETALLE 04_MOLDURA DE VENTANAS_3D
Esc:

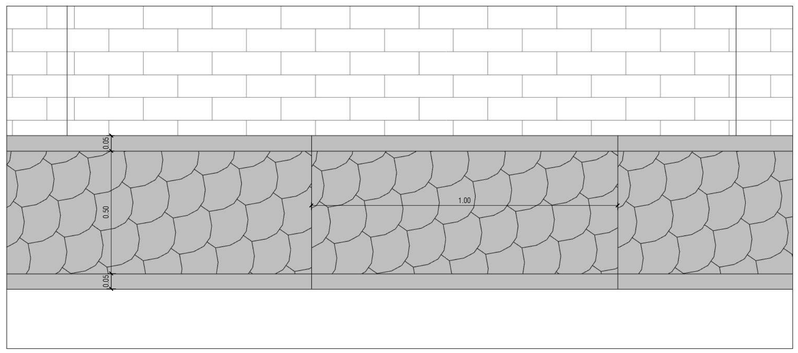


4 DETALLE 05_ZÓCALO DE PIEDRA_ALZADO
Esc: 1 : 10

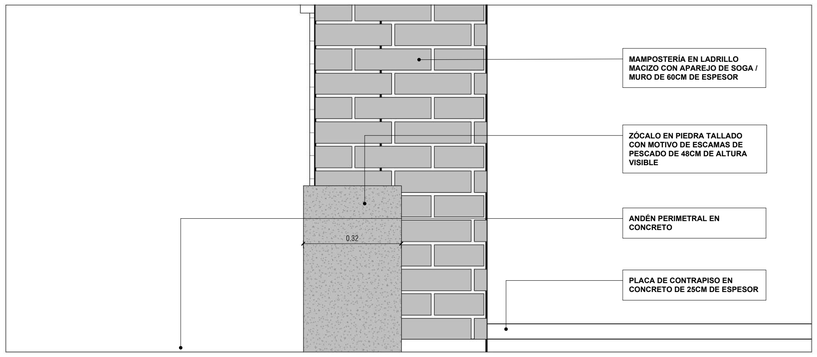


5 DETALLE 05_ZÓCALO DE PIEDRA_CORTE
Esc: 1 : 10

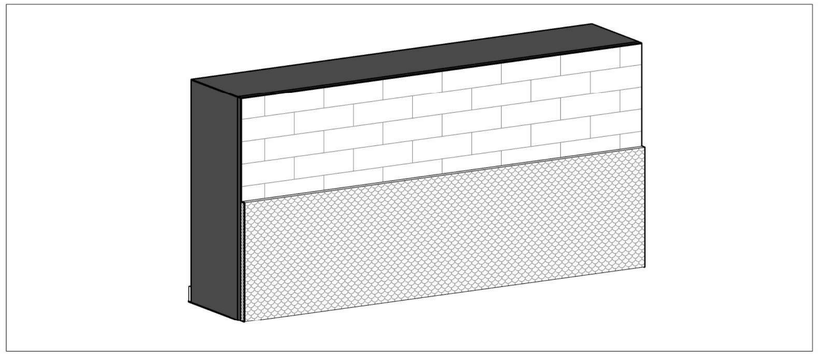


6 DETALLE 05_ZÓCALO DE PIEDRA_3D
Esc:

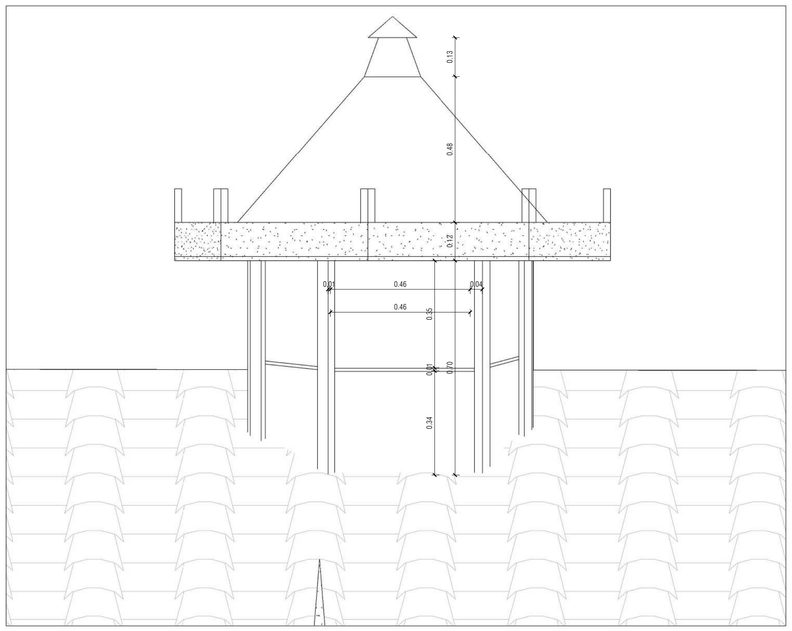

7 DETALLE 06_LINTERNAS_ALZADO
Esc: 1 : 10

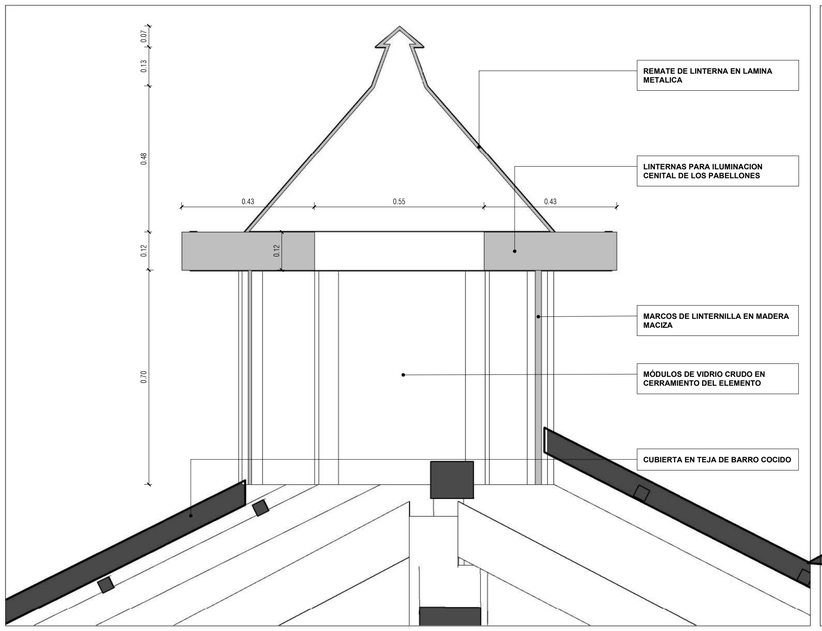

8 DETALLE 06_LINTERNAS_CORTE
Esc: 1 : 10

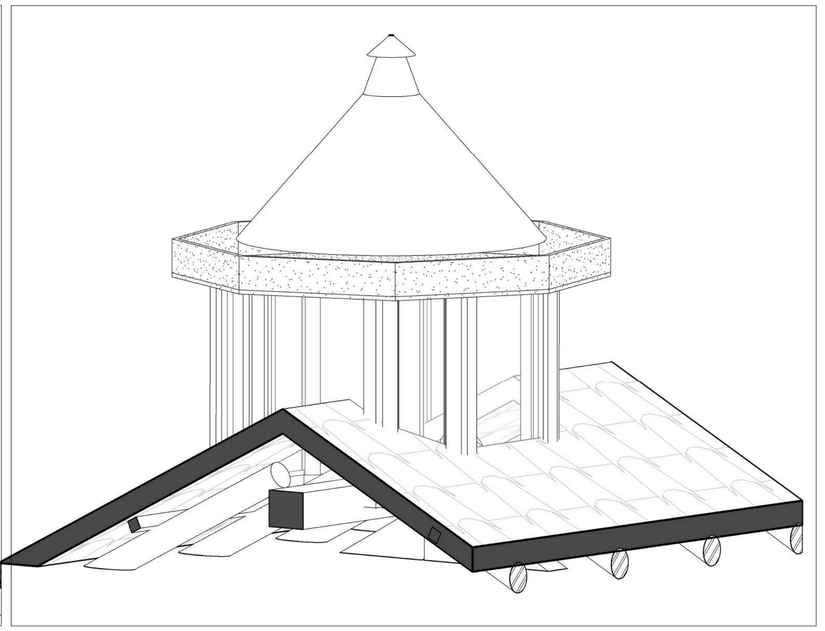

9 DETALLE 06_LINTERNAS_3D
Esc:

MINISTERIO DE CULTURA

MINISTERIO DE CULTURA
DIRECCIÓN DE PATRIMONIO Y MEMORIA

CONSORCIO
CONURMA – RINCÓN - LÓPEZ
NIT. 901615033-1

CONSORCIO CONURMA RINCÓN LÓPEZ
NIT: **90161533**
Representante legal: **ING JORGE ALBERTO SALAMANCA**

CONSORCIO RESTAURO SJD
Interventoría

CONSORCIO INTERESTAURO
NIT: **901.619.927-9**
Representante legal: **ARQ. MAX OJEDA GÓMEZ**

COMPLEJO HOSPITALARIO SAN JUAN DE DIOS

CARRERA 10 # 1-59 SUR

Contrato Número 3019 de 2022 - Grupo 1

Realizar los estudios técnicos y proyectos de restauración de los Edificios Inmunológico, San Roque y San Jorge los cuales hacen parte del Complejo Hospitalario San Juan de Dios de Bogotá

DESARROLLO

Director:
ARQ. RAFAEL RINCÓN
M.P. 8019 CND

Coordinación:
ARQ. GINA MILENA MAYORGA
M.P. A24012012-1022359016

Especialista:
ARQ. ROBINSON PINZÓN
M.P. A24312018-1026581948

Elaboró:
ARQ. JENNIFER MONTOYA

APROBACIONES

Director interventoría:
MAX OJEDA GÓMEZ
M.P. 25700-00769

Coordinación interventoría:
ARQ. ANDRES BOTERO
M.P. A1012011-1020730624

Especialista interventoría:
NOMBRE
M.P.

Revisor externo:
NOMBRE
M.P.

ESPACIO PARA SELLO MINISTERIO DE CULTURA

Supervisión Ministerio: **CARLOS AMEZQUITA**
Apoyo Supervisión Ministerio: **CLAUDIA JIMÉNEZ**

CONTIENE

SAN ROQUE
DETALLES ESPECIFICOS

Fecha: **31/01/2024**
Escala: **INDICADA**

CHSJD_SR_LEV_028

Versión: **V-13** No. Plano: **028** de: **028**

Especialidad: **LEVANTAMIENTO ARQUITECTONICO** Archivo: C:\Users\rinteb\pc\Desktop\San Roque\CHSJD_SR_LEV_12_LEVANTAMIENTO.rvt