


LIBERACIONES, DESMONTES Y RETIROS PISO 1

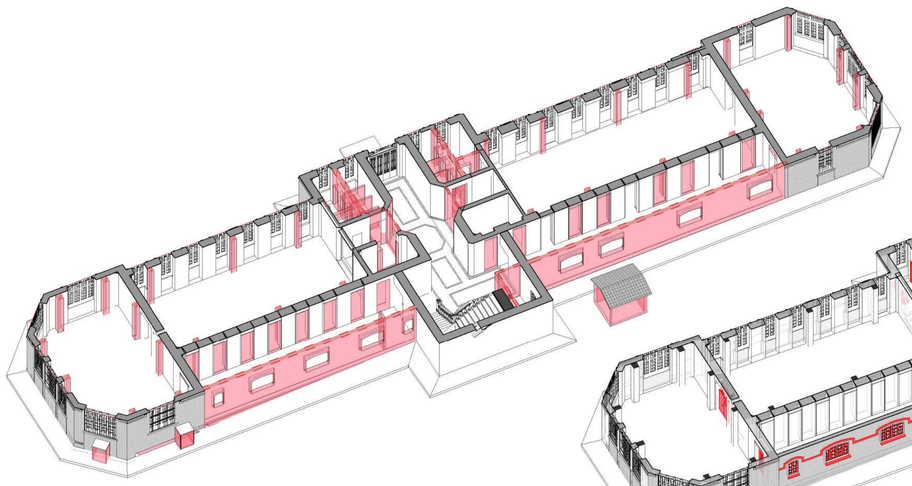

1 NVL 1 MUROS Y COLUMNAS
Esc:

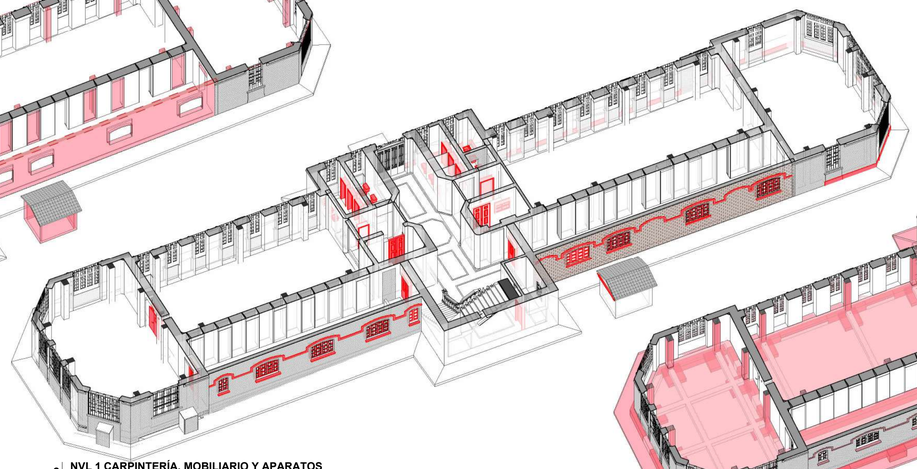


2 NVL 1 CARPINTERÍA, MOBILIARIO Y APARATOS
Esc:

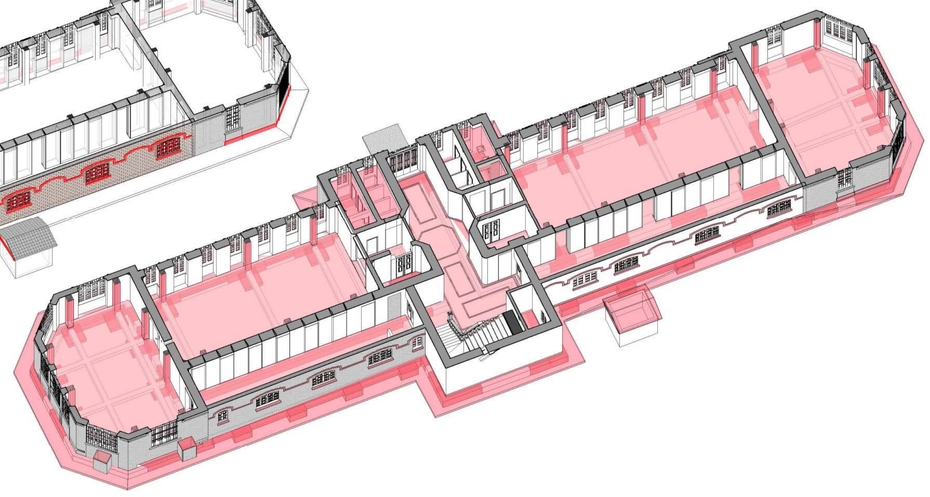


3 NVL 1 TECHOS, CIELO RASO, PLACA CONTRAPISO
Esc:


LIBERACIONES, DESMONTES Y RETIROS PISO 2

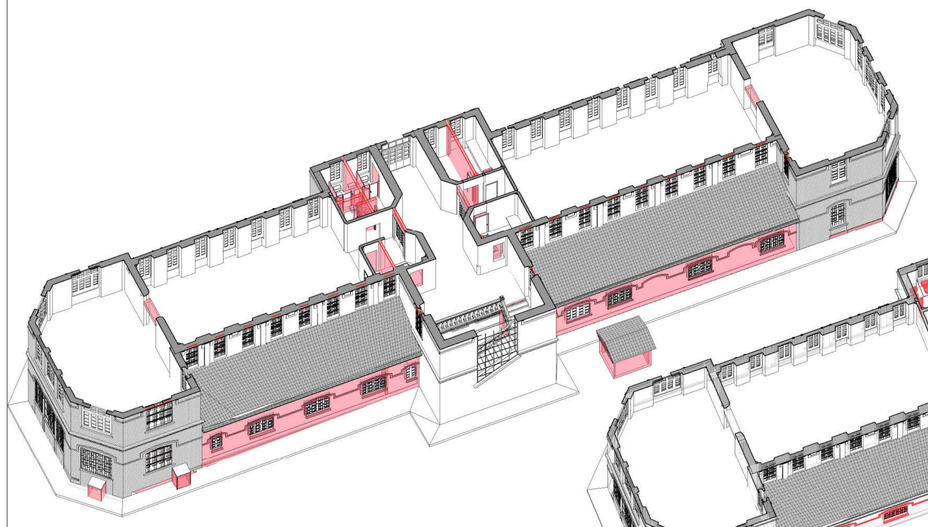

5 NVL 2 MUROS
Esc:

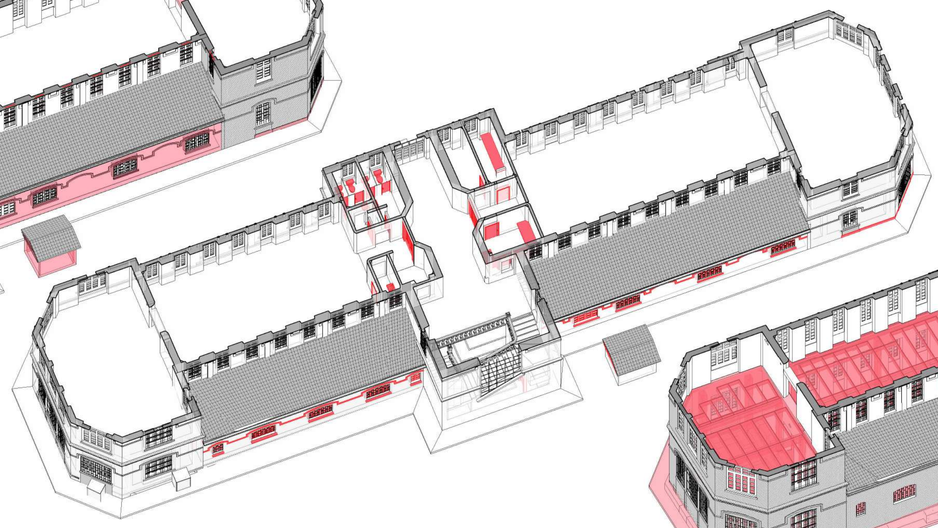

4 NVL 2 CARPINTERÍA, MOBILIARIO Y APARATOS
Esc:

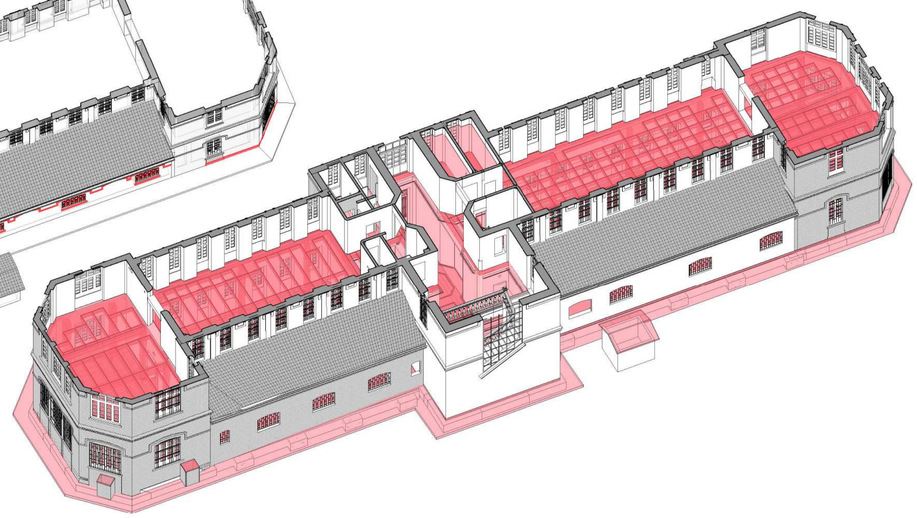

6 NVL 2 CIELO RASO, CUBIERTAS Y PLACAS
Esc:

LISTA DE PLANOS

Número	Nombre de plano
R100	ISOMETRÍAS_LIBERACIONES
R101	PLANTA_LIBERACIONES_PRIMER_NIVEL_MUROS_PISOS
R102	PLANTA_LIBERACIONES_SEGUNDO_NIVEL_MUROS_PISOS
R103	PLANTA_LIBERACIONES_PRIMER_NIVEL_CARPINTERÍA_APARATOS
R104	PLANTA_LIBERACIONES_SEGUNDO_NIVEL_CARPINTERÍA_APARATOS
R105	CORTES_LIBERACIONES_AA' BB' CC'
R106	FACHADAS_LIBERACIONES

LIBERACIONES, DESMONTES Y RETIROS

	TOTAL	UND
MUROS	89,87	M3
PLACAS	267,28	M3
	357,15	**M3**
CUBIERTA	874,82	M2
CIELO RASO	51,75	M2
PISOS/ACABADO	2,01	M2
SENDERO PERIMETRAL	196,46	M3
	1125,04	**M3**
CARPINTERÍA: VENTANAS	10	UND
PUERTAS	28	UND
	38	UND

CONVENCIONES ACCIONES
Demoliciones
Desmontes
Liberaciones

MINISTERIO DE CULTURA

MINISTERIO DE CULTURA
DIRECCIÓN DE PATRIMONIO Y MEMORIA

CONSORCIO CONURMA – RINCÓN - LÓPEZ
NIT. 901615033-1

CONSORCIO CONURMA RINCÓN LÓPEZ
NIT: **90161533**
Representante legal: **ING JORGE ALBERTO SALAMANCA**

CONSORCIO RESTAURO SJD Interventoría

CONSORCIO INTERESTAURO
NIT: **901.619.927-9**
Representante legal: **ARQ. MAX OJEDA GÓMEZ**

COMPLEJO HOSPITALARIO SAN JUAN DE DIOS
CARRERA 10 # 1-59 SUR
Contrato Número 3019 de 2022 - Grupo 1
Realizar los estudios técnicos y proyectos de restauración de los Edificios Inmunológico, San Roque y San Jorge los cuales hacen parte del Complejo Hospitalario San Juan de Dios de Bogotá

DESARROLLO

Director:
ARQ. RAFAEL RINCON CALIXTO
M.P. 8019 CND

Coordinación:
ARQ. GINA MILENA MAYORGA ALBA
M.P. A24012012-1022359016

Especialista:
ARQ. GINA MILENA MAYORGA ALBA
M.P. A24012012-1022359016

Elaboró:
ARQ. GABRIELA RODRIGUEZ

APROBACIONES

Director interventoría:
MAX OJEDA GOMEZ
M.P. 25700-00739

Coordinación interventoría:
ARQ.ANDRES BOTERO
M.P. A1012011-1020730624

Especialista interventoría:

Revisor externo:

ESPACIO PARA SELLO MINISTERIO DE CULTURA


Supervisión Ministerio: **CARLOS AMEZQUITA**
Apoyo Supervisión Ministerio: **CLAUDIA JIMÉNEZ**

CONTIENE

SAN ROQUE
ISOMETRÍAS_LIBERACIONES

Fecha: **31/01/2024**
Escala: **1 : 25**
Especialidad: **PRELIMINARES**

SR_RIN_ **R100**
Versión: **V-03** No. Plano: **R100** de: **00**
Archivo: C:/User/Documentos/CHSJD/SR/RIN/CHSJD_RIN_011.rvt

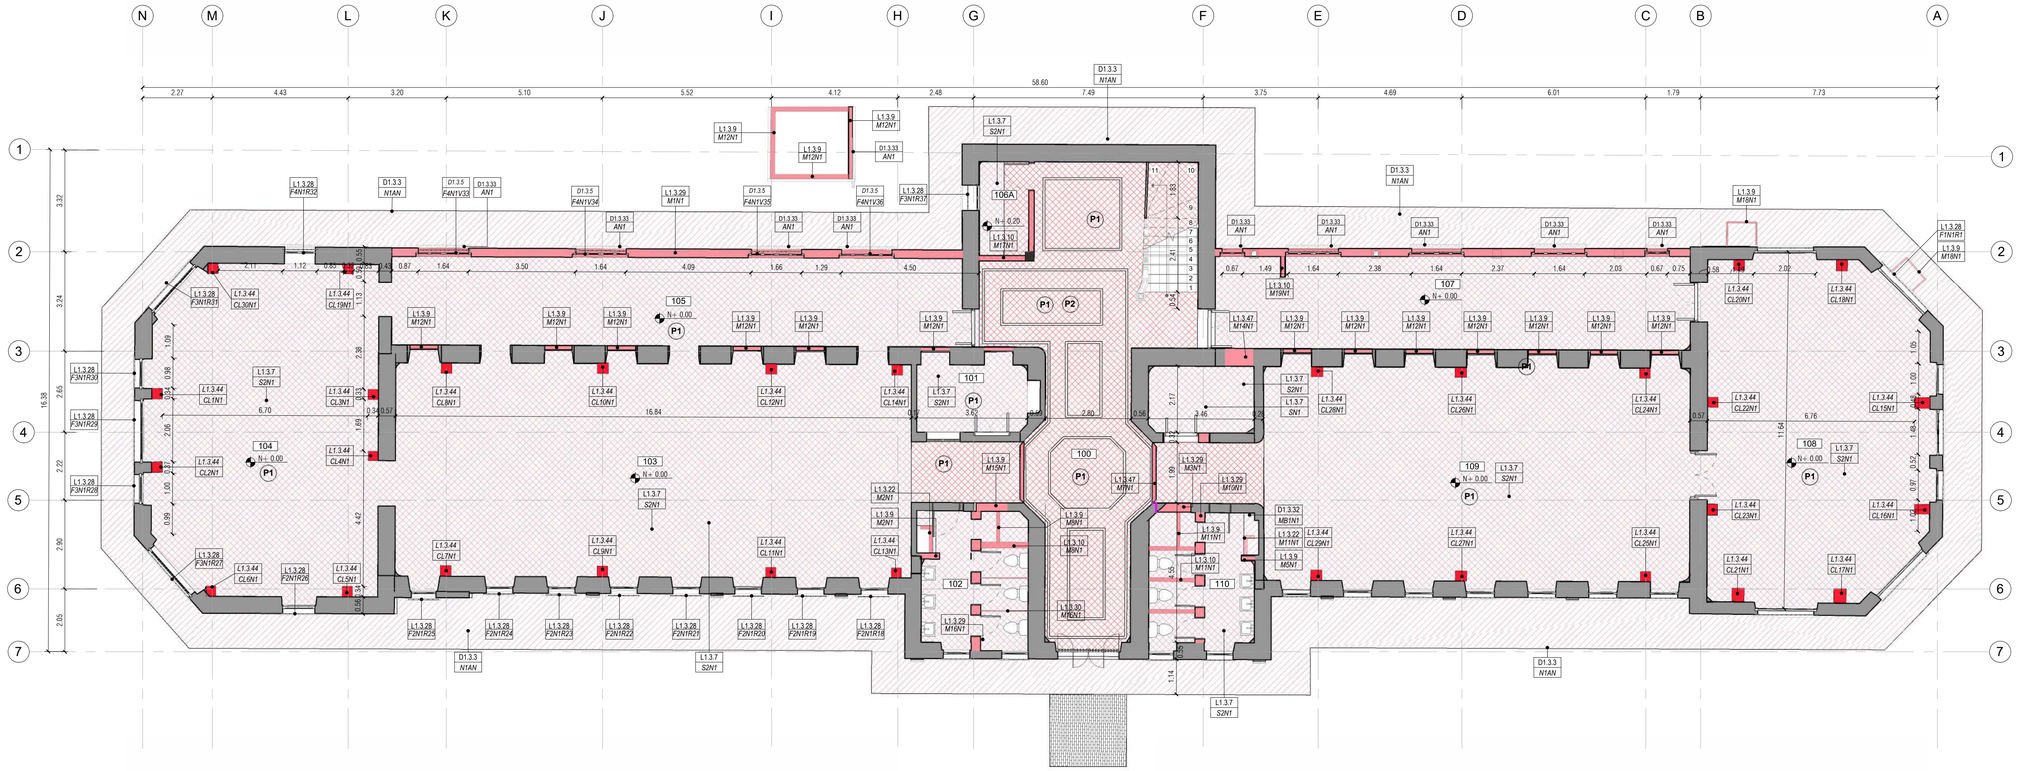

1 **PLN_NIVEL 01**
Esc: 1 : 100

LIBERACIÓN Y DESMONTE	
D1.3.1	Desmonte, traslado a acopio para retiro de Piso existente Vibroprensada 30x30
D1.3.2	Desmonte, traslado a acopio para retiro de obra de Piso existente (Adoquin) espacio público
D1.3.3	Desmonte, traslado a acopio para retiro de obra de anden perimetral en concreto fundido en sitiio (Sendero perimetral)
D1.3.14	Desmonte de mesones en concreto y/o...
D1.3.20	Desmontaje de aparatos sanitarios. Incluye...
D1.3.22	Desmonte de divisiones de baños
D1.3.33	Desmonte alfajías en ladrillo
D1.3.32	Desmonte, traslado a acopio para retiro de Piso baldosa de aseo
L1.3.7	Demolición de placa de contrapiso existent...
L1.3.8	Corte y regata en muros y mamposteria, incluye retiro de escombros
L1.3.9	Demolicion de mamposteria
L1.3.10	Demolicion de enchape en mamposteria
L1.3.22	Liberación y desmontaje de divisiones de...
L1.3.28	Desmontaje de barandillas metálicas en ventanas Éprom: 2cm y Hmáx:2.7m.
L1.3.29	Liberación - Demolición de muros en conceto Emáx: 20 cm
L1.3.30	Muros en concreto con yeso y acabado en baldosa
L1.3.44	Demolición columnas - Estructura en concreto Hmáx:7 m.
L1.3.47	Demolición de divisiones en mamposteria E:40 a 65 cm. incluye elementos adosados.

CARACTERIZACIÓN DE PISOS	
P1	Piso de baldosa de granito vibroprensada 30x30 blanco.
P2	Cenefa de piso en granito vibroprensada. Color negro.
P3	Andén perimetral en Concreto Ginger.

NOMENCLATURA DE PLANOS

- SIGLAS ELEMENTOS DE DETALLE:

M: Muro	BA: Barandas
P: Puerta	AN: Andén
V: Ventana	CA: Canales
S: Suelo	PI: Pilastras
AP: Aparato Sanitario	CE: Acabado Cerámica
E: Escaleras	DW: Division Baño
R: Reja	AC: Accesorio Baños
CR: Cielo Raso	MB: Mobiliario
TA: Tablón de Alero	GB: Guardaescobas
CU: Cubierta	ZO: Zócalo
MC: Media Caña	PD: Pie Derecho
A: Alfajía	CO: Corniza
PN: Pinaculo	O:Oculo
CL:Columna	MO:Molduras
LU: Lucarna	B: Basamento
N1: Nivel 1	N2: Nivel 2
L: Liberaciones	RS: Restauración y Conservación preventiva
D: Desmonte	RT: Restitución
C: Consolidación	AF: Adecuación Funcional

XXX + XXX = Código de Acción + Código Elemento

XXX Número de Habitación

CONVENCIONES ACCIONES
Demoliciones
Desmontes
Liberaciones



MINISTERIO DE CULTURA

MINISTERIO DE CULTURA
DIRECCIÓN DE PATRIMONIO Y MEMORIA

CONSORCIO CONURMA – RINCÓN - LÓPEZ
NIT. 901615033-1

CONSORCIO CONURMA RINCÓN LÓPEZ
NIT: **90161533**
Representante legal: **ING JORGE ALBERTO SALAMANCA**

CONSORCIO RESTAURO SJD Interventoría

CONSORCIO INTERESTAURO
NIT: **901.619.927-9**
Representante legal: **ARQ. MAX OJEDA GÓMEZ**

COMPLEJO HOSPITALARIO SAN JUAN DE DIOS

CARRERA 10 # 1-59 SUR

Contrato Número 3019 de 2022 - Grupo 1

Realizar los estudios técnicos y proyectos de restauración de los Edificios Inmunológico, San Roque y San Jorge los cuales hacen parte del Complejo Hospitalario San Juan de Dios de Bogotá

DESARROLLO

Director:
ARQ. RAFAEL RINCON CALIXTO
M.P. 8019 CND

Coordinación:
ARQ. GINA MILENA MAYORGA ALBA
M.P. A24012012-1022359016

Especialista:
ARQ. GINA MILENA MAYORGA ALBA
M.P. A24012012-1022359016

Elaboró:
ARQ. GABRIELA RODRIGUEZ

APROBACIONES

Director interventoría:
MAX OJEDA GÓMEZ
M.P. 25700-00739

Coordinación interventoría:
ARQ. ANDRES BOTERO
M.P. A1012011-1020730624

Especialista interventoría:

Revisor externo:

ESPACIO PARA SELLO MINISTERIO DE CULTURA

Supervisión Ministerio: **CARLOS AMEZQUITA**
Apoyo Supervisión Ministerio: **CLAUDIA JIMÉNEZ**

CONTIENE

SAN ROQUE


PLANTA_LIBERACIONES_PRIMER_NIVEL_MUROS_PISOS

Fecha: **31/01/2024**
Escala: **Como se indica**

SR_RIN_ R101

Versión: **V-03** No. Plano: **R101** de:

Especialidad: **PRELIMINARES**
Archivo: C:/User/Documentos/CHSJD/SR/RIN/CHSJD_RIN_011.rvt

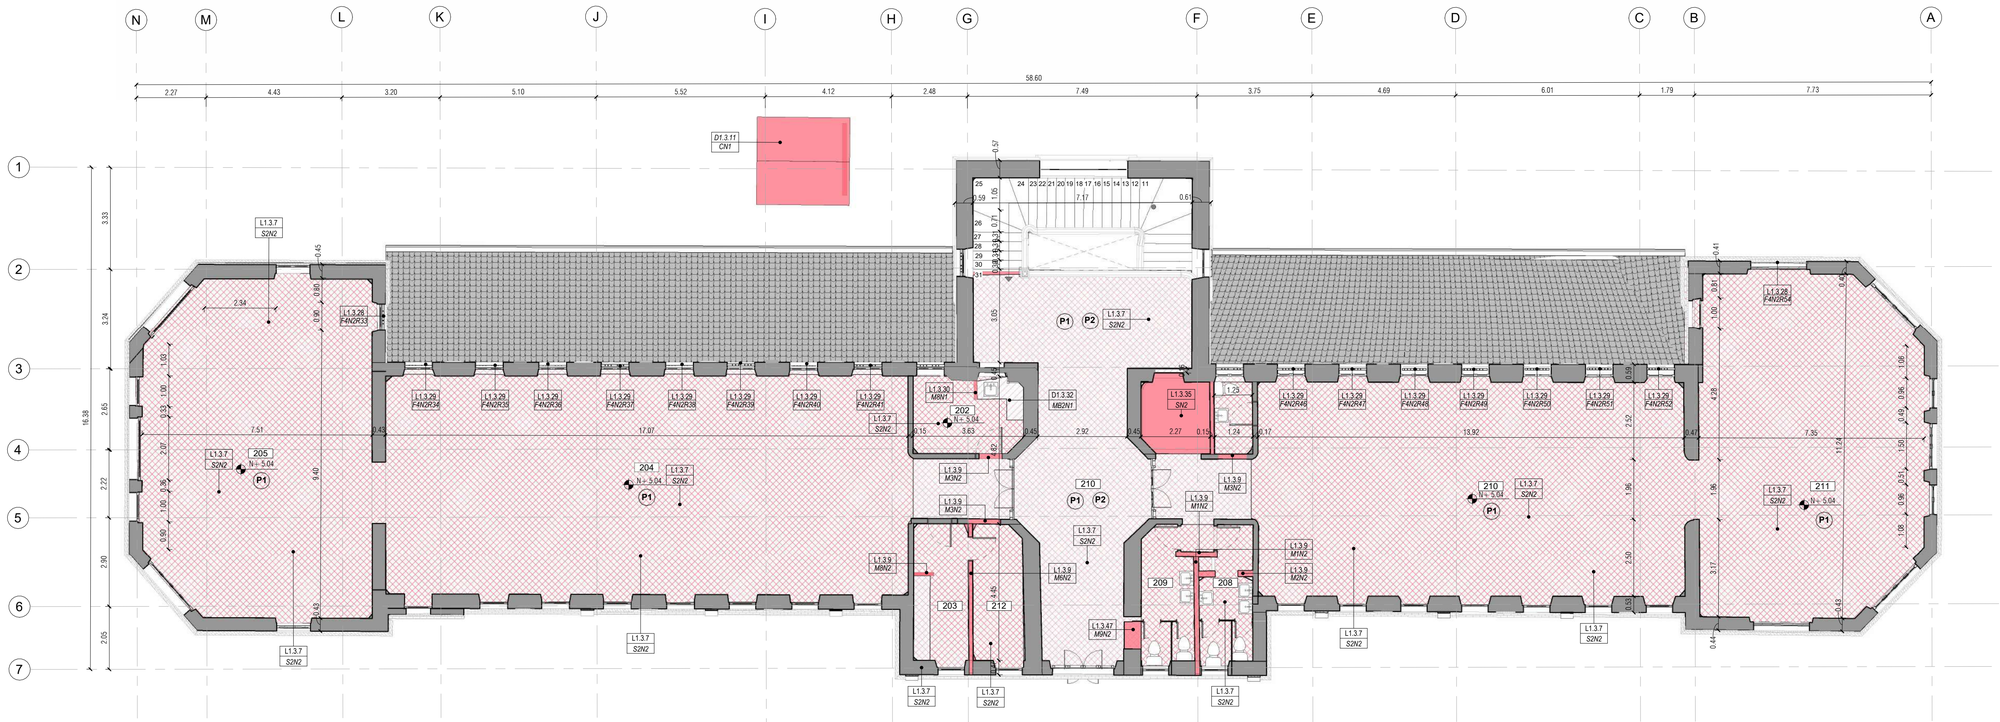

1 PLN_NIVEL 02
Esc: 1 : 100

LIBERACIÓN Y DESMONTE	
D1.3.1	Desmonte, traslado a acopio para retiro de Piso existente Vibroprensada 30x30
D1.3.2	Desmonte, traslado a acopio para retiro de obra de Piso existente (Adoquin) espacio público
D1.3.3	Desmonte, traslado a acopio para retiro de obra de anden perimetral en concreto fundido en sitio (Sendero perimetral)
D1.3.14	Desmonte de mesones en concreto y/o...
D1.3.20	Desmontaje de aparatos sanitarios. Incluye...
D1.3.22	Desmonte de divisiones de baños
D1.3.33	Desmonte alfajías en ladrillo
D1.3.32	Desmonte, traslado a acopio para retiro de Piso baldosa de aseo
L1.3.7	Demolición de placa de contrapiso existent...
L1.3.8	Corte y regata en muros y mamposteria, incluye retiro de escombros
L1.3.9	Demolicion de mamposteria
L1.3.10	Demolicion de enchape en mamposteria
L1.3.22	Liberación y desmontaje de divisiones de...
L1.3.28	Desmontaje de barandillas metálicas en ventanas Eprom: 2cm y Hmáx:2.7m.
L1.3.29	Liberación - Demolición de muros en conceto Emáx: 20 cm
L1.3.30	Muros en concreto con yeso y acabado en baldosa
L1.3.44	Demolición columnas - Estructura en concreto Hmáx:7 m.
L1.3.47	Demolición de divisiones en mampostería E:40 a 65 cm. incluye elementos adosados.

CARACTERIZACIÓN DE PISOS	
P1	Piso de baldosa de granito vibroprensada 30x30 blanco.
P2	Cenefa de piso en granito vibroprensada. Color negro.
P3	Andén perimetral en Concreto Ginger.

NOMENCLATURA DE PLANOS

- SIGLAS ELEMENTOS DE DETALLE:

M: Muro	BA: Barandas
P: Puerta	AN: Andén
V: Ventana	CA: Canales
S: Suelo	PI: Pilastras
AP: Aparato Sanitario	CE: Acabado Cerámica
E: Escaleras	DW: Division Baño
R: Reja	AC: Accesorio Baños
CR: Cielo Raso	MB: Mobiliario
TA: Tablón de Alero	GB: Guardaescobas
CU: Cubierta	ZO: Zócalo
MC: Media Caña	PD: Pie Derecho
A: Alfajía	CO: Corniza
PN: Pinaculo	O:Oculo
CL:Columna	MO:Molduras
LU: Lucarna	B: Basamento
N1: Nivel 1	N2: Nivel 2
L: Liberaciones	RS: Restauración y Conservación preventiva
D: Desmonte	RT: Restitución
C: Consolidación	AF: Adecuación Funcional

XXX + Código de Acción / XXX + Código Elemento — XXX Número de Habitación

CONVENCIONES ACCIONES

- Demoliciones
- Desmontes
- Liberaciones



MINISTERIO DE CULTURA

MINISTERIO DE CULTURA
DIRECCIÓN DE PATRIMONIO Y MEMORIA

CONSORCIO CONURMA – RINCÓN - LÓPEZ NIT. 901615033-1

CONSORCIO CONURMA RINCÓN LÓPEZ
NIT: **90161533**
Representante legal: **ING JORGE ALBERTO SALAMANCA**

CONSORCIO RESTAURO SJD Interventoría

CONSORCIO INTERESTAURO
NIT: **901.619.927-9**
Representante legal: **ARQ. MAX OJEDA GÓMEZ**

COMPLEJO HOSPITALARIO SAN JUAN DE DIOS
CARRERA 10 # 1-59 SUR
Contrato Número 3019 de 2022 - Grupo 1
Realizar los estudios técnicos y proyectos de restauración de los Edificios Inmunológico, San Roque y San Jorge los cuales hacen parte del Complejo Hospitalario San Juan de Dios de Bogotá

DESARROLLO

Director: **ARQ. RAFAEL RINCON CALIXTO** M.P. 8019 CND
Coordinación: **ARQ. GINA MILENA MAYORGA ALBA** M.P. A24012012-1022359016
Especialista: **ARQ. GINA MILENA MAYORGA ALBA** M.P. A24012012-1022359016
Elaboró: **ARQ. GABRIELA RODRIGUEZ**

APROBACIONES

Director interventoría: **MAX OJEDA GOMEZ** M.P. 25700-00739
Coordinación interventoría: **ALEJANDRES BOTERO** M.P. A1012011-1020730624
Especialista interventoría:
Revisor externo:

ESPACIO PARA SELLO MINISTERIO DE CULTURA

Supervisión Ministerio: **CARLOS AMEZQUITA**
Apoyo Supervisión Ministerio: **CLAUDIA JIMÉNEZ**

CONTIENE


SAN ROQUE

PLANTA_LIBERACIONES_SEGUNDO_NIVEL_MUROS_PISOS

Fecha: **31/01/2024**
Escala: **Como se indica**

SR_RIN_ R102

Versión: **V-03** No. Plano: **R102** de:
Especialidad: **PRELIMINARES**
Archivo: C:/User/Documentos/CHSJD/SR/RIN/CHSJD_RIN_011.rvt

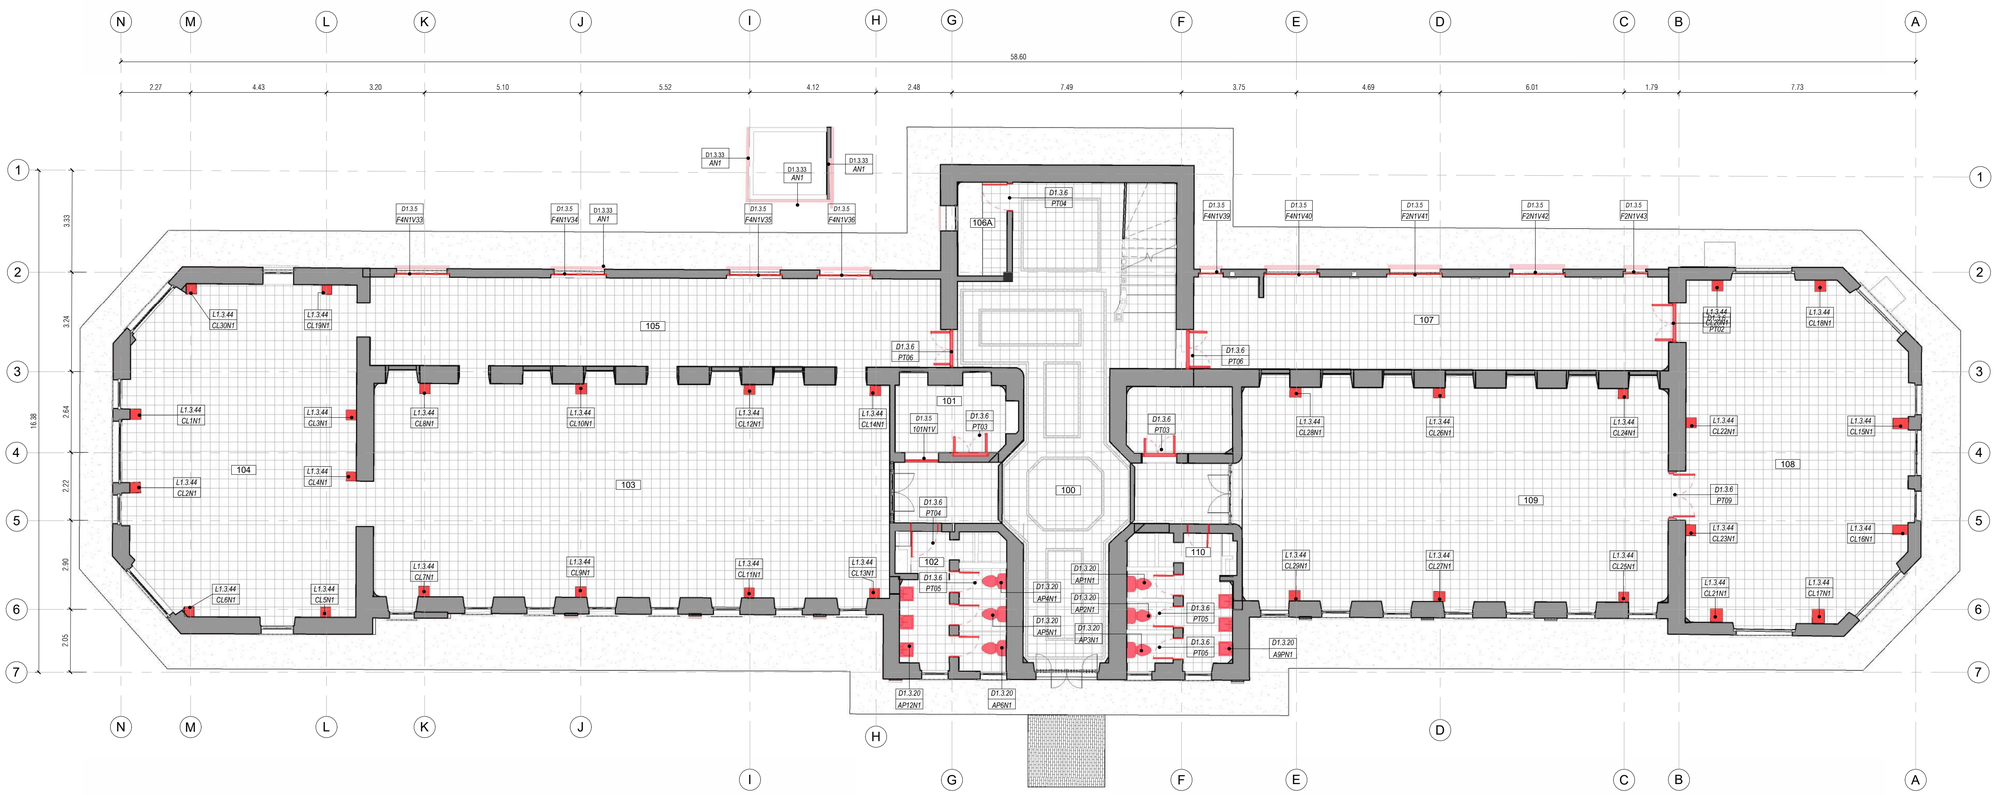

1 **PLN_NIVEL 01 Copia 2**
Esc: 1 : 100

LIBERACIÓN Y DESMONTE	
D1.3.5	Desmonte, traslado a acopio para retiro de obra de carpinteria de ventanas
D1.3.6	Desmonte, traslado a acopio para retiro de obra de carpinteria de puertas en madera
D1.3.15	Desmonte de aire acondicionado en ventaneria
D1.3.16	Desmonte de red electrica aérea a la vista con sellado punto electrico
D1.3.17	Desmonte de red hidraulica área y a la vista con sellado punto hidraulico
D1.3.18	Desmonte de red sanitaria aérea a la vista sellado punto sanitario
D1.3.19	Desmonte de ductos de aire acondicionado
D1.3.20	Desmonte de aparatos sanitarios
D1.3.21	Desmonte de accesorios e incrustaciones
D1.3.33	Desmontaje alfajías en ladrillo.
L1.3.28	Desmontaje de barandillas metálicas en...
L1.3.29	Liberación de Muros en concreto Emáx: 2..
L1.3.44	Demolición de columnas - Estrcutur en concreto Hmáx: 7m.

CARACTERIZACIÓN DE PISOS	
P1	Piso de baldosa de granito vibroprensada 30x30 blanco.
P2	Cenefa de piso en granito vibroprensada. Color negro.
P3	Andén perimetral en Concreto Ginger.

NOMENCLATURA DE PLANOS

- SIGLAS ELEMENTOS DE DETALLE:	
M: Muro	BA: Barandas
P: Puerta	AN: Andén
V: Ventana	CA: Canales
S: Suelo	PI: Pilastras
AP: Aparato Sanitario	CE: Acabado Cerámica
E: Escaleras	DW: Division Baño
R: Reja	AC: Accesorio Baños
CR: Cielo Raso	MB: Mobiliario
TA: Tablón de Alero	GB: Guardaescobas
CU: Cubierta	ZO: Zócalo
MC: Media Caña	PD: Pie Derecho
A: Alfajía	CO: Corniza
PN: Pinaculo	O:Oculo
CL:Columna	MO:Molduras
LU: Lucarna	B: Basamento
N1: Nivel 1	N2: Nivel 2
L: Liberaciones	RS: Restauración y Conservación preventiva
D: Desmonte	RT: Restitución
C: Consolidación	AF: Adecuación Funcional

XXX + XXX — Código de Acción + Código Elemento

XXX — Número de Habitación

CONVENCIONES ACCIONES
Demoliciones
Desmontes
Liberaciones



PLN_ TRANSVERSAL 2 REF
Esc: 1 : 800

MINISTERIO DE CULTURA

MINISTERIO DE CULTURA
DIRECCIÓN DE PATRIMONIO Y MEMORIA

CONSORCIO
CONURMA – RINCÓN - LÓPEZ
NIT. 901615033-1

CONSORCIO CONURMA RINCÓN LÓPEZ
NIT: **90161533**
Representante legal: **ING JORGE ALBERTO SALAMANCA**

CONSORCIO RESTAURO SJD
Interventoria

CONSORCIO INTERESTAURO
NIT: **901.619.927-9**
Representante legal: **ARQ. MAX OJEDA GÓMEZ**

COMPLEJO HOSPITALARIO SAN JUAN DE DIOS

CARRERA 10 # 1-59 SUR

Contrato Número 3019 de 2022 - Grupo 1

Realizar los estudios técnicos y proyectos de restauración de los Edificios Inmunológico, San Roque y San Jorge los cuales hacen parte del Complejo Hospitalario San Juan de Dios de Bogotá

DESARROLLO

Director:
ARQ. RAFAEL RINCON CALIXTO
M.P. 8019 CND

Coordinación:
ARQ. GINA MILENA MAYORGA ALBA
M.P. A24012012-1022359016

Especialista:
ARQ. GINA MILENA MAYORGA ALBA
M.P. A24012012-1022359016

Elaboró:
ARQ. GABRIELA RODRIGUEZ

APROBACIONES

Director interventoría:
MAX OJEDA GÓMEZ
M.P. 25700-00739

Coordinación interventoría:
ARQ. ANDRES BOTERO
M.P. A1012011-1020730624

Especialista interventoría:

Revisor externo:

ESPACIO PARA SELLO MINISTERIO DE CULTURA

Supervisión Ministerio:**CARLOS AMEZQUITA**
Apoyo Supervisión Ministerio:**CLAUDIA JIMÉNEZ**

CONTIENE

SAN ROQUE


PLANTA_LIBERACIONES_PRIMER_NIVEL_CARPINTERÍA_APARATOS

Fecha: **31/01/2024**
Escala: **Como se indica**

SR_RIN_ R103

Versión: **V-03** No. Plano: **R103** de:

Especialidad: **PRELIMINARES**
Archivo: C:/User/Documentos/CHSJD/SR/RIN/CHSJD_RIN_011.rvt

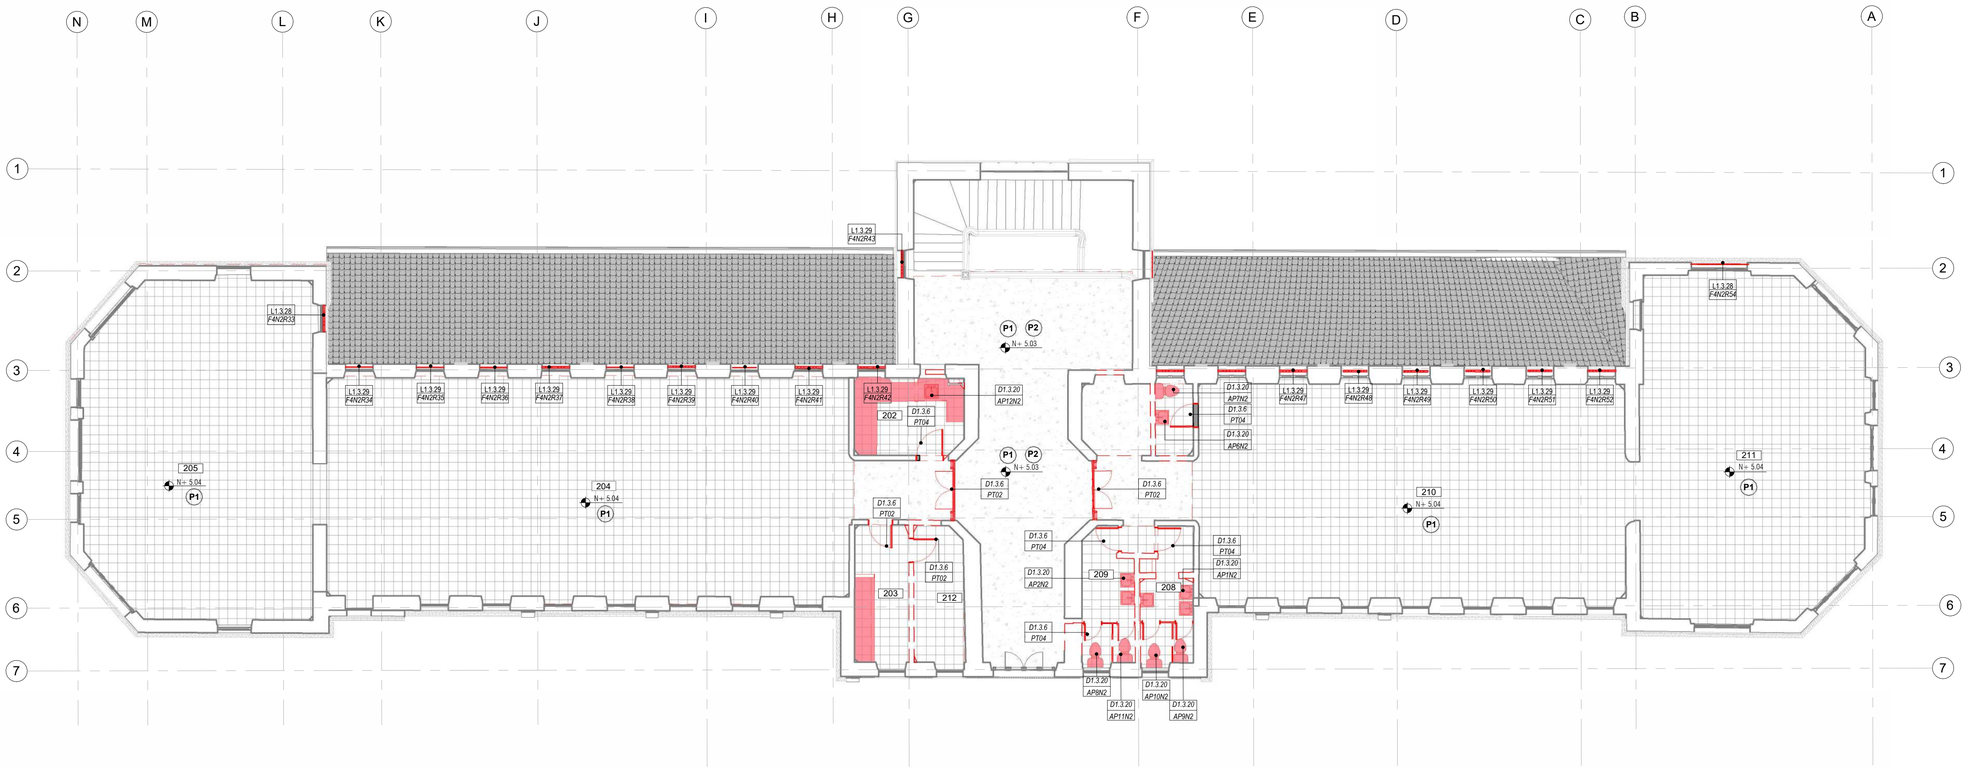

1 **PLN_NIVEL 02**
Esc: **1 : 100**

LIBERACIÓN Y DESMONTE	
D1.3.5	Desmonte, traslado a acopio para retiro de obra de carpinteria de ventanas
D1.3.6	Desmonte, traslado a acopio para retiro de obra de carpinteria de puertas en madera
D1.3.15	Desmonte de aire acondicionado en ventaneria
D1.3.16	Desmonte de red electrica aérea a la vista con sellado punto electrico
D1.3.17	Desmonte de red hidraulica área y a la vista con sellado punto hidraulico
D1.3.18	Desmonte de red sanitaria aérea a la vista sellado punto sanitario
D1.3.19	Desmonte de ductos de aire acondicionado
D1.3.20	Desmonte de aparatos sanitarios
D1.3.21	Desmonte de accesorios e incrustaciones
D1.3.33	Desmontaje alfajías en ladrillo.
L1.3.28	Desmontaje de barandillas metálicas en...
L1.3.29	Liberación de Muros en concreto Emáx: 2..
L1.3.44	Demolición de columnas - Estrcutur en concreto Hmáx: 7m.

CARACTERIZACIÓN DE PISOS	
P1	Piso de baldosa de granito vibroprensada 30x30 blanco.
P2	Cenefa de piso en granito vibroprensada. Color negro.
P3	Andén perimetral en Concreto Ginger.

NOMENCLATURA DE PLANOS

- SIGLAS ELEMENTOS DE DETALLE:

M: Muro	BA: Barandas
P: Puerta	AN: Andén
V: Ventana	CA: Canales
S: Suelo	PI: Pilastras
AP: Aparato Sanitario	CE: Acabado Cerámica
E: Escaleras	DW: Division Baño
R: Reja	AC: Accesorio Baños
CR: Cielo Raso	MB: Mobiliario
TA: Tablón de Alero	GB: Guardaescobas
CU: Cubierta	ZO: Zócalo
MC: Media Caña	PD: Pie Derecho
A: Alfajía	CO: Corniza
PN: Pinaculo	O:Oculo
CL:Columna	MO:Molduras
LU: Lucarna	B: Basamento
N1: Nivel 1	N2: Nivel 2
L: Liberaciones	RS: Restauración y Conservación preventiva
D: Desmonte	RT: Restitución
C: Consolidación	AF: Adecuación Funcional

CONVENCIONES ACCIONES	
	Demoliciones
	Desmontes
	Liberaciones



MINISTERIO DE CULTURA

MINISTERIO DE CULTURA
DIRECCIÓN DE PATRIMONIO Y MEMORIA

CONSORCIO CONURMA – RINCÓN - LÓPEZ
NIT. 901615033-1

CONSORCIO CONURMA RINCÓN LÓPEZ
NIT: **90161533**
Representante legal: **ING JORGE ALBERTO SALAMANCA**

CONSORCIO RESTAURO SJD Interventoría

CONSORCIO INTERESTAURO
NIT: **901.619.927-9**
Representante legal: **ARQ. MAX OJEDA GÓMEZ**

COMPLEJO HOSPITALARIO SAN JUAN DE DIOS
CARRERA 10 # 1-59 SUR
Contrato Número 3019 de 2022 - Grupo 1
Realizar los estudios técnicos y proyectos de restauración de los Edificios Inmunológico, San Roque y San Jorge los cuales hacen parte del Complejo Hospitalario San Juan de Dios de Bogotá

DESARROLLO

Director:
ARQ. RAFAEL RINCON CALIXTO
M.P. 8019 CND

Coordinación:
ARQ. GINA MILENA MAYORGA ALBA
M.P. A24012012-1022359016

Especialista:
ARQ. GINA MILENA MAYORGA ALBA
M.P. A24012012-1022359016

Elaboró:
ARQ. GABRIELA RODRIGUEZ

APROBACIONES

Director interventoría:
MAX OJEDA GOMEZ
M.P. 25700-00739

Coordinación interventoría:
ARQ.ANDRES BOTERO
M.P. A1012011-1020730624

Especialista interventoría:

Revisor externo:

ESPACIO PARA SELLO MINISTERIO DE CULTURA

Supervisión Ministerio:**CARLOS AMEZQUITA**
Apoyo Supervisión Ministerio:**CLAUDIA JIMÉNEZ**

CONTIENE

SAN ROQUE


PLANTA_LIBERACIONES_SEGUNDO_NIVEL_CARPINTERÍA_APARATOS

Fecha: **31/01/2024**
Escala: **Como se indica**

SR_RIN_ **R104**

Versión: **V-03** No. Plano: **R104** de:

Especialidad: **PRELIMINARES**
Archivo: C:/User/Documentos/CHSJD/SR/RIN/CHSJD_RIN_011.rvt

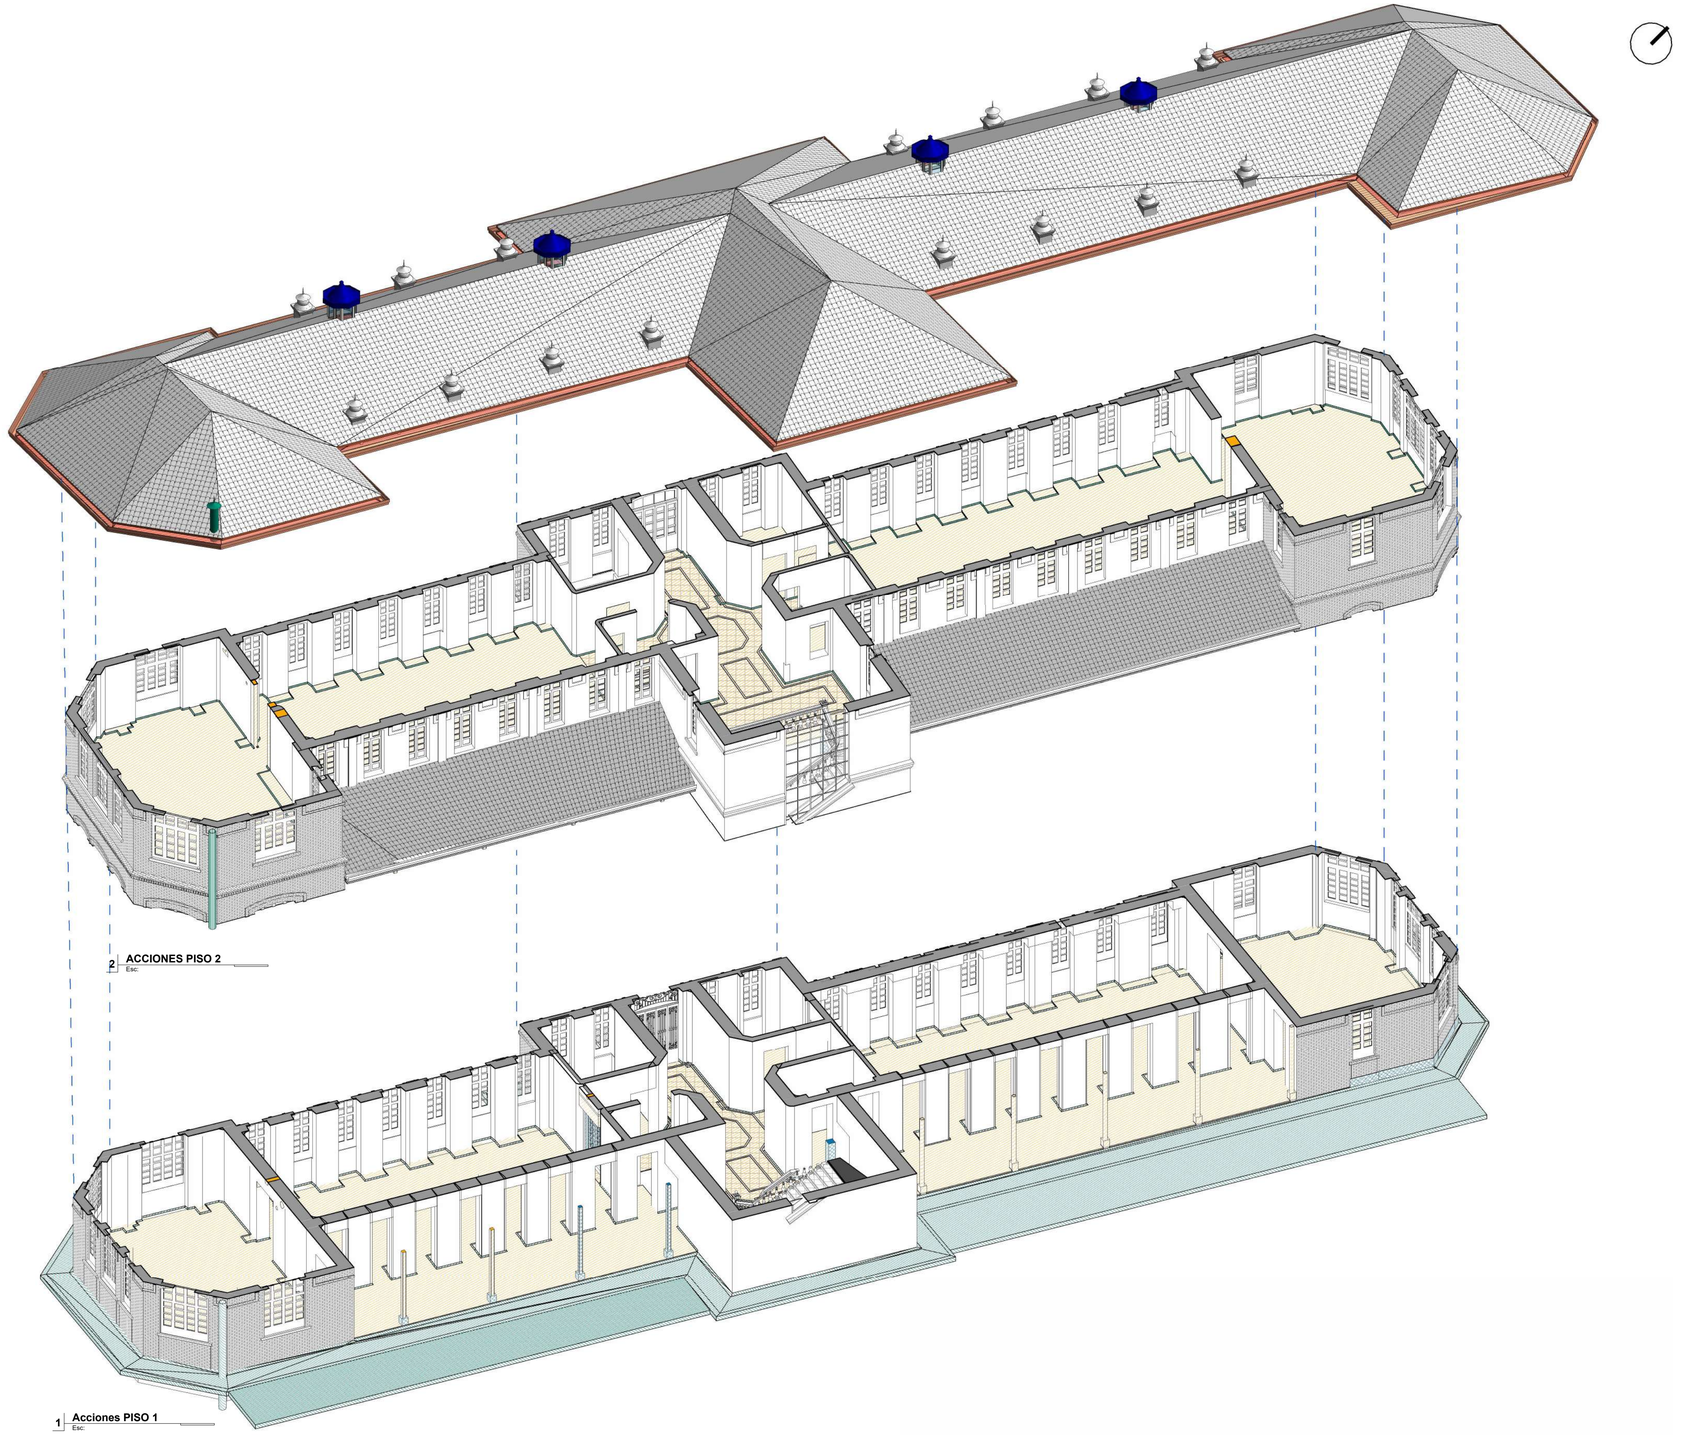

2 ACCIONES PISO 2
Esc:

1 Acciones PISO 1
Esc:

LISTA DE PLANOS

Número	Nombre de plano
R200	ISOMETRÍAS_RT_RS_AF
R201	PLANTA_RT_RS_AF_PRIMER_NIVEL
R202	PLANTA_RT_RS_AF_SEGUNDO_NIVEL
R203	CORTES_RT_RS_AF_AA', BB', CC'
R204	FACHADAS_RT_RS_AF
R205	DETALLES_ESPECÍFICOS
R206	DETALLES_ESPECÍFICOS

CONVENCIONES ACCIONES	
	RESTITUCIÓN
	RESTAURACIÓN
	ADECUACIÓN FUNCIONAL Y REFORZAMIENTO ESTRUCTURAL

MINISTERIO DE CULTURA

MINISTERIO DE CULTURA
DIRECCIÓN DE PATRIMONIO Y MEMORIA

CONSORCIO
CONURMA – RINCÓN - LÓPEZ
NIT. 901615033-1

CONSORCIO CONURMA RINCÓN LÓPEZ
NIT: **90161533**
Representante legal: **ING JORGE ALBERTO SALAMANCA**

CONSORCIO
RESTAURO SJD
Interventoria

CONSORCIO INTERESTAURO
NIT: **901.619.927-9**
Representante legal: **ARQ. MAX OJEDA GÓMEZ**

COMPLEJO HOSPITALARIO SAN JUAN DE DIOS

CARRERA 10 # 1-59 SUR

Contrato Número 3019 de 2022 - Grupo 1

Realizar los estudios técnicos y proyectos de restauración de los Edificios Inmunológico, San Roque y San Jorge los cuales hacen parte del Complejo Hospitalario San Juan de Dios de Bogotá

DESARROLLO

Director:
ARQ. RAFAEL RINCON CALIXTO
M.P. 8019 CND

Coordinación:
ARQ. GINA MILENA MAYORGA ALBA
M.P. A24012012-1022359016

Especialista:
ARQ. GINA MILENA MAYORGA ALBA
M.P. A24012012-1022359016

Elaboró:
ARQ. GABRIELA RODRIGUEZ

APROBACIONES

Director interventoría:
MAX OJEDA GOMEZ
M.P. 25700-00739

Coordinación interventoría:
ARQ. ANDRES BOTERO
M.P. A1012011-1020730624

Especialista interventoría:

Revisor externo:

ESPACIO PARA SELLO MINISTERIO DE CULTURA

Supervisión Ministerio: **CARLOS AMEZQUITA**
Apoyo Supervisión Ministerio: **CLAUDIA JIMÉNEZ**

CONTIENE


SAN ROQUE
ISOMETRÍAS_RT_RS_AF

Fecha: **31/01/2024**
Escala: **1 : 25**

SR_RIN_ **R200**

Versión: **V-03** No. Plano: **R200** de:

Especialidad: **PRELIMINARES**
Archivo: C:/User/Documentos/CHSJD/SR/RIN/CHSJD_RIN_011.rvt

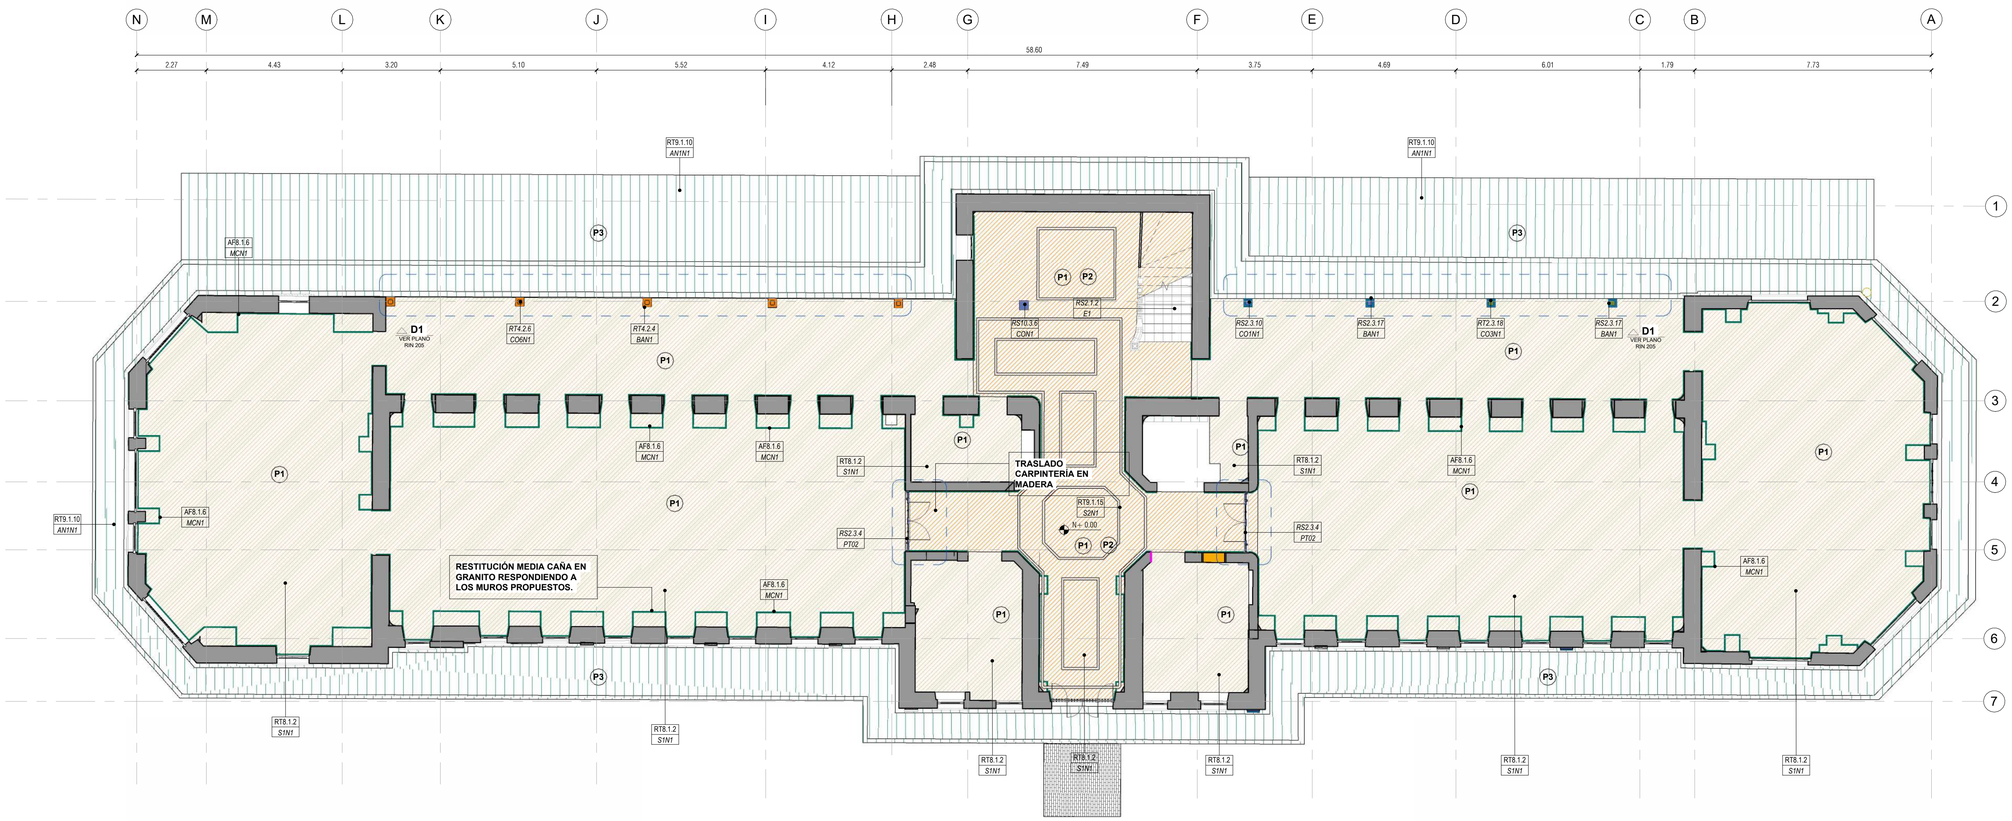

CARACTERIZACIÓN DE PISOS

P1	Piso de baldosa de granito vibroprensada 30x30 blanco.
P2	Cenefa de piso en granito vibroprensada. Color negro.
P3	Andén perimetral en Concreto Ginger.

RESTAURACION, RESTITUCIÓN Y ADECUACIÓN FUNCIONAL	
2.1.2	Restauraciónes de pisos, enchapes y escaleras interiores
2.2.1	Restauración Integral mamposteria existente para sello de grietas o fisuras.
2.2.4	Retiro de afectaciones, restitución con ladrillo de 6cm- tono terracota, acabado de junta
2.3.1 2.3.2 2.3.3	Restauración de ventanas de carpintería de madera de acuerdo a su nivel de afectación
2.3.4 2.3.5 2.3.6	Restauración de puertas de carpintería de madera de acuerdo a su nivel de afectación
2.3.7	Restauración integral de puerta principal
2.3.16	Restauración pies derechos
2.3.17	Restauración Basamento en piedra Pies derechos
2.3.18	Restitución pies derecho en Madera Achapo (16x16 cm)
2.5.6	Alfajias en concreto: Limpieza y restauración
2.5.7	Alfajias en piedra: desinfección, limpieza y aplicación de consolidante
2.5.8	En pilastra: Restitución de faltantes en piedra muñeca, pieza completa.
2.5.10	Muros externos: Limpieza
2,6,3	Recuperacion de teja de barro 60% (retiro y lavado ,acopio de cubierta)
2.6.5	Limpieza y mantenimiento de canal perimetral
2.7.2	Oculos: Retiro de carpinteria metálica, limpieza mecánica con grata y lija, aplicación anticorrosivo y pintura, reinstalación
2.8.2	Roseton: Retiro de sección afectada, molde y restitución del elemento en yeso.
2.8.3	Molduras externas: Limpieza y restauración
4.2.3	Pedestal en concreto de 21 MPa, sección 30x30 cm
4.2.6	Columnas metalicas, Sección 16x16 cm
6.2.2	Doble muro en mampostería bloque No 5 (12x20x30). Muros de Emax 45cm.
6.2.4	Muro ladrillo a la vista con núcleo en bloque no. 5. Espesor Emax=30 cm.
6,2,7	Muro en ladrillo macizo 20 cm
6,3.2	Restitución de Zócalo en Piedra Muñeca h variable
8.1.2	Media caña en resina. Sección 5x5 cm
8.1.6	Cielo raso escaloyado
9.1.3	Instalacion de baldosa vibroprensada 30X30cm, tono blanco Huila y/o similar.
9.1.4	Media caña prefabricadas con granito 4x5x50
9.1.5	Bordillo prefabricado en concreto tipo A81 (15x35x80cm)
9,1,10	Andén Perimetral en concreto escobillado - Color según diseño
9.1.15	Cenefa de piso en granito vibroprensada. Color negro
10.3.4	Acabado de pintura Exteriores molduras (Color blanco hueso y/o similar Ref. Pintuco)
10.3.6	Acabado en pintura para carpintería (Color delfines al atardecer y/o similar)

NOMENCLATURA DE PLANOS

- SIGLAS ELEMENTOS DE DETALLE:

M: Muro	BA: Barandas
P: Puerta	AN: Andén
V: Ventana	CA: Canales
S: Suelo	PI: Pilastras
AP: Aparato Sanitario	CE: Acabado Cerámica
E: Escaleras	DW: Division Baño
R: Reja	AC: Accesorio Baños
CR: Cielo Raso	MB: Mobiliario
TA: Tablón de Alero	GB: Guardaescobas
CU: Cubierta	ZO: Zócalo
MC: Media Caña	PD: Pie Derecho
A: Alfajía	CO: Corniza
PN: Pinaculo	O:Oculo
CL:Columna	MO:Molduras
LU: Lucarna	B: Basamento
N1: Nivel 1	N2: Nivel 2
L: Liberaciones	RS: Restauración y Conservación preventiva
D: Desmonte	RT: Restitución
C: Consolidación	AF: Adecuación Funcional

CONVENCIONES ACCIONES

- RESTITUCIÓN
- RESTAURACIÓN
- ADECUACIÓN FUNCIONAL Y REFORZAMIENTO ESTRUCTURAL



MINISTERIO DE CULTURA

MINISTERIO DE CULTURA
DIRECCIÓN DE PATRIMONIO Y MEMORIA

CONSORCIO CONURMA – RINCÓN - LÓPEZ NIT. 901615033-1

CONSORCIO CONURMA RINCÓN LÓPEZ
NIT: **90161533**
Representante legal: **ING JORGE ALBERTO SALAMANCA**

CONSORCIO RESTAURO SJD Interventoría

CONSORCIO INTERESTAURO
NIT: **901.619.927-9**
Representante legal: **ARQ. MAX OJEDA GÓMEZ**

COMPLEJO HOSPITALARIO SAN JUAN DE DIOS

CARRERA 10 # 1-59 SUR

Contrato Número 3019 de 2022 - Grupo 1

Realizar los estudios técnicos y proyectos de restauración de los Edificios Inmunológico, San Roque y San Jorge los cuales hacen parte del Complejo Hospitalario San Juan de Dios de Bogotá

DESARROLLO

Director:
ARQ. RAFAEL RINCON CALIXTO
M.P. 8019 CND

Coordinación:
ARQ. GINA MILENA MAYORGA ALBA
M.P. A24012012-1022359016

Especialista:
ARQ. GINA MILENA MAYORGA ALBA
M.P. A24012012-1022359016

Elaboró:
ARQ. GABRIELA RODRIGUEZ

APROBACIONES

Director interventoría:
MAX OJEDA GOMEZ
M.P. 25700-00739

Coordinación interventoría:
ARQ. ANDRES BOTERO
M.P. A1012011-1020730624

Especialista interventoría:

Revisor externo:

ESPACIO PARA SELLO MINISTERIO DE CULTURA

Supervisión Ministerio: **CARLOS AMEZQUITA**
Apoyo Supervisión Ministerio: **CLAUDIA JIMÉNEZ**

CONTIENE

SAN ROQUE


PLANTA_RT_RS_AF_PRIMER_NIVEL

Fecha: **31/01/2024**
Escala: **Como se indica**

SR_RIN_ R201

Versión: **V-03** No. Plano: **R201** de:

Especialidad: **PRELIMINARES**
Archivo: C:/User/Documentos/CHSJD/SR/RIN/CHSJD_RIN_011.rvt

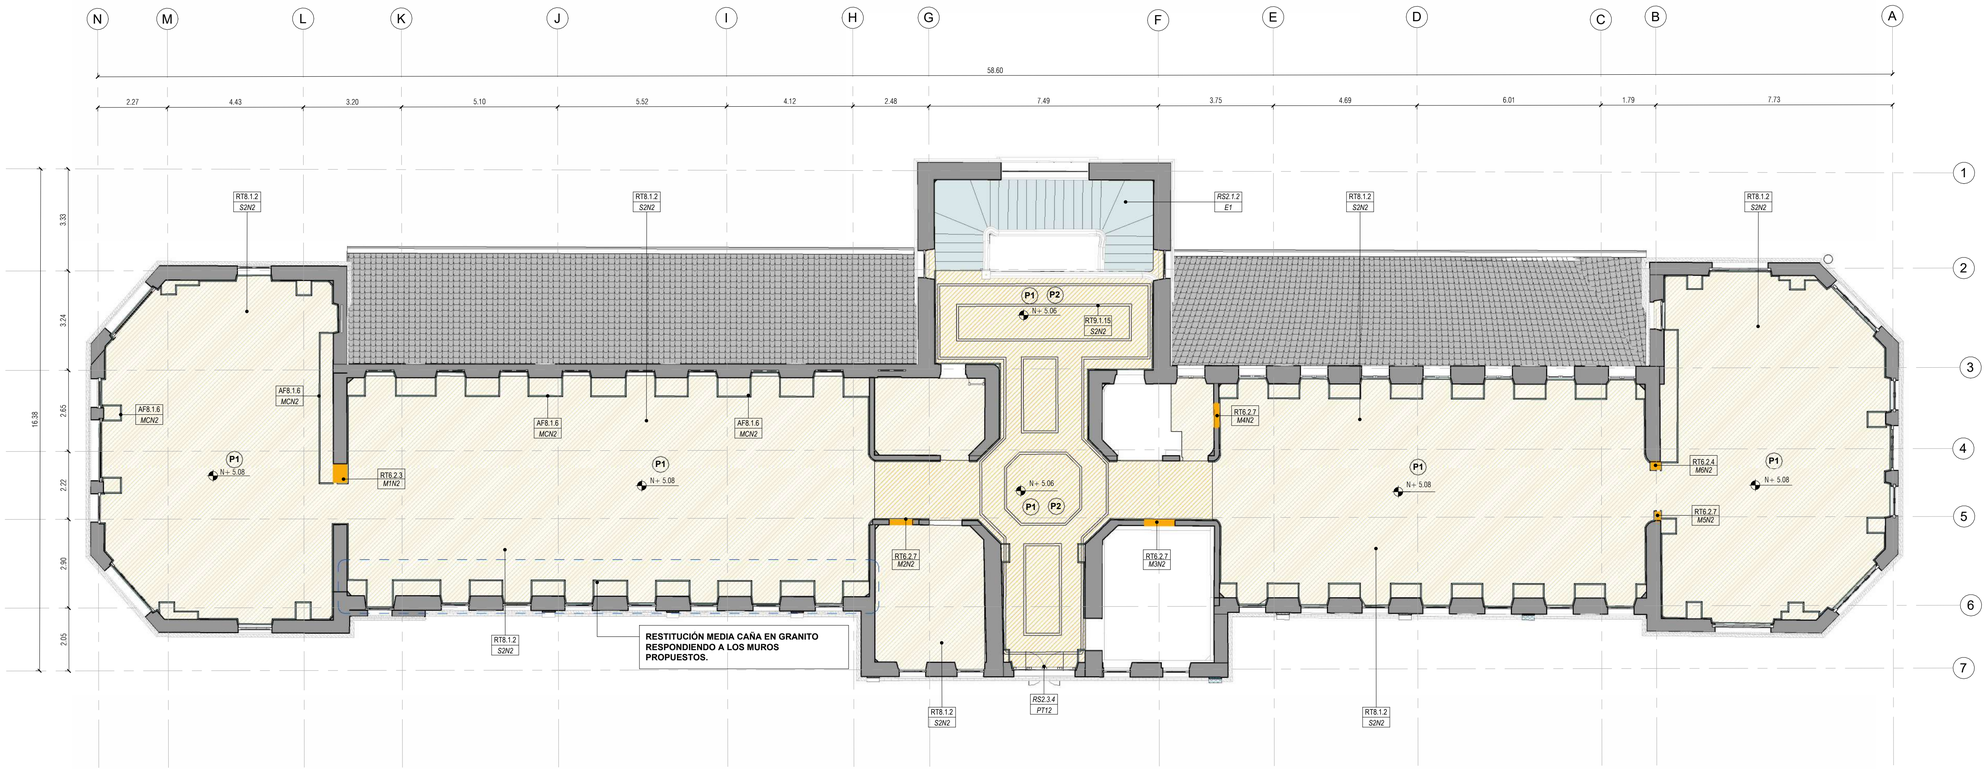

1 PLN_NIVEL 02 RIN
Esc: 1 : 100

CARACTERIZACIÓN DE PISOS

P1	Piso de baldosa de granito vibroprensada 30x30 blanco.
P2	Cenefa de piso en granito vibroprensada. Color negro.
P3	Andén perimetral en Concreto Ginger.

RESTAURACION, RESTITUCIÓN Y ADECUACIÓN FUNCIONAL

2.1.2	Restauraciónes de pisos, enchapes y escaleras interiores
2.2.1	Restauración Integral mamposteria existente para sello de grietas o fisuras.
2.2.4	Retiro de afectaciones, restitución con ladrillo de 6cm- tono terracota, acabado de junta
2.3.1 / 2.3.2 / 2.3.3 / 2.3.4 / 2.3.5 / 2.3.6	Restauración de ventanas de carpintería de madera de acuerdo a su nivel de afectación
2.3.7	Restauración integral de puerta principal
2.3.16	Restauración pies derechos
2.3.17	Restauración Basamento en piedra Pies derechos
2.3.18	Restitución pies derecho en Madera Achapo (16x16 cm)
2.5.6	Alfajias en concreto: Limpieza y restauración
2.5.7	Alfajias en piedra: desinfección, limpieza y aplicación de consolidante
2.5.8	En pilastra: Restitución de faltantes en piedra muñeca, pieza completa.
2.5.10	Muros externos: Limpieza
2,6,3	Recuperacion de teja de barro 60% (retiro y lavado ,acopio de cubierta)
2.6.5	Limpieza y mantenimiento de canal perimetral
2.7.2	Oculos: Retiro de carpinteria metálica, limpieza mecánica con grata y lija, aplicación anticorrosivo y pintura, reinstalación
2.8.2	Roseton: Retiro de sección afectada, molde y restitución del elemento en yeso.
2.8.3	Molduras externas: Limpieza y restauración
4.2.3	Pedestal en concreto de 21 MPa, sección 30x30 cm
4.2.6	Columnas metalicas, Sección 16x16 cm
6.2.2	Doble muro en mampostería bloque No 5 (12x20x30). Muros de Emax 45cm.
6.2.4	Muro ladrillo a la vista con núcleo en bloque no. 5. Espesor Emax=30 cm.
6,2,7	Muro en ladrillo macizo 20 cm
6,3.2	Restitución de Zócalo en Piedra Muñeca h variable
8.1.2	Media caña en resina. Sección 5x5 cm
8.1.6	Cielo raso escaloyado
9.1.3	Instalacion de baldosa vibroprensada 30X30cm, tono blanco Huila y/o similar.
9.1.4	Media caña prefabricadas con granito 4x5x50
9.1.5	Bordillo prefabricado en concreto tipo A81 (15x35x80cm)
9,1,10	Andén Perimetral en concreto escobillado - Color según diseño
9.1.15	Cenefa de piso en granito vibroprensada. Color negro
10.3.4	Acabado de pintura Exteriores molduras (Color blanco hueso y/o similar Ref. Pintuco)
10.3.6	Acabado en pintura para carpintería (Color delfines al atardecer y/o similar)

NOMENCLATURA DE PLANOS

- SIGLAS ELEMENTOS DE DETALLE:

M: Muro	BA: Barandas
P: Puerta	AN: Andén
V: Ventana	CA: Canales
S: Suelo	PI: Pilastras
AP: Aparato Sanitario	CE: Acabado Cerámica
E: Escaleras	DW: Division Baño
R: Reja	AC: Accesorio Baños
CR: Cielo Raso	MB: Mobiliario
TA: Tablón de Alero	GB: Guardaescobas
CU: Cubierta	ZO: Zócalo
MC: Media Caña	PD: Pie Derecho
A: Alfajía	CO: Corniza
PN: Pinaculo	O:Oculo
CL:Columna	MO:Molduras
LU: Lucarna	B: Basamento
N1: Nivel 1	N2: Nivel 2
L: Liberaciones	RS: Restauración y Conservación preventiva
D: Desmonte	RT: Restitución
C: Consolidación	AF: Adecuación Funcional

CONVENCIONES ACCIONES

	RESTITUCIÓN
	RESTAURACIÓN
	ADECUACIÓN FUNCIONAL Y REFORZAMIENTO ESTRUCTURAL



MINISTERIO DE CULTURA

MINISTERIO DE CULTURA
DIRECCIÓN DE PATRIMONIO Y MEMORIA

CONSORCIO CONURMA – RINCÓN - LÓPEZ
NIT. 901615033-1

CONSORCIO CONURMA RINCÓN LÓPEZ
NIT: **90161533**
Representante legal: **ING JORGE ALBERTO SALAMANCA**

CONSORCIO RESTAURO SJD Interventoria

CONSORCIO INTERESTAURO
NIT: **901.619.927-9**
Representante legal: **ARQ. MAX OJEDA GÓMEZ**

COMPLEJO HOSPITALARIO SAN JUAN DE DIOS
CARRERA 10 # 1-59 SUR

Contrato Número 3019 de 2022 - Grupo 1

Realizar los estudios técnicos y proyectos de restauración de los Edificios Inmunológico, San Roque y San Jorge los cuales hacen parte del Complejo Hospitalario San Juan de Dios de Bogotá

DESARROLLO

Director:
ARQ. RAFAEL RINCON CALIXTO
M.P. 8019 CND

Coordinación:
ARQ. GINA MILENA MAYORGA ALBA
M.P. A24012012-1022359016

Especialista:
ARQ. GINA MILENA MAYORGA ALBA
M.P. A24012012-1022359016

Elaboró:
ARQ. GABRIELA RODRIGUEZ

APROBACIONES

Director interventoría:
MAX OJEDA GOMEZ
M.P. 25700-00739

Coordinación interventoría:
ARQ. ANDRES BOTERO
M.P. A1012011-1020730624

Especialista interventoría:

Revisor externo:

ESPACIO PARA SELLO MINISTERIO DE CULTURA

Supervisión Ministerio:**CARLOS AMEZQUITA**
Apoyo Supervisión Ministerio**CLAUDIA JIMÉNEZ**

CONTIENE

SAN ROQUE

PLANTA_RT_RS_AF_SEGUNDO_NIVEL

Fecha: **31/01/2024**
Escala: **Como se indica**

SR_RIN_ R202

Versión: **V-03** No. Plano: **R202** de:

Especialidad: **PRELIMINARES**
Archivo: C:/User/Documentos/CHSJD/SR/RIN/CHSJD_RIN_011.rvt