


1 FACHADA OCCIDENTE
Esc: 1 : 100

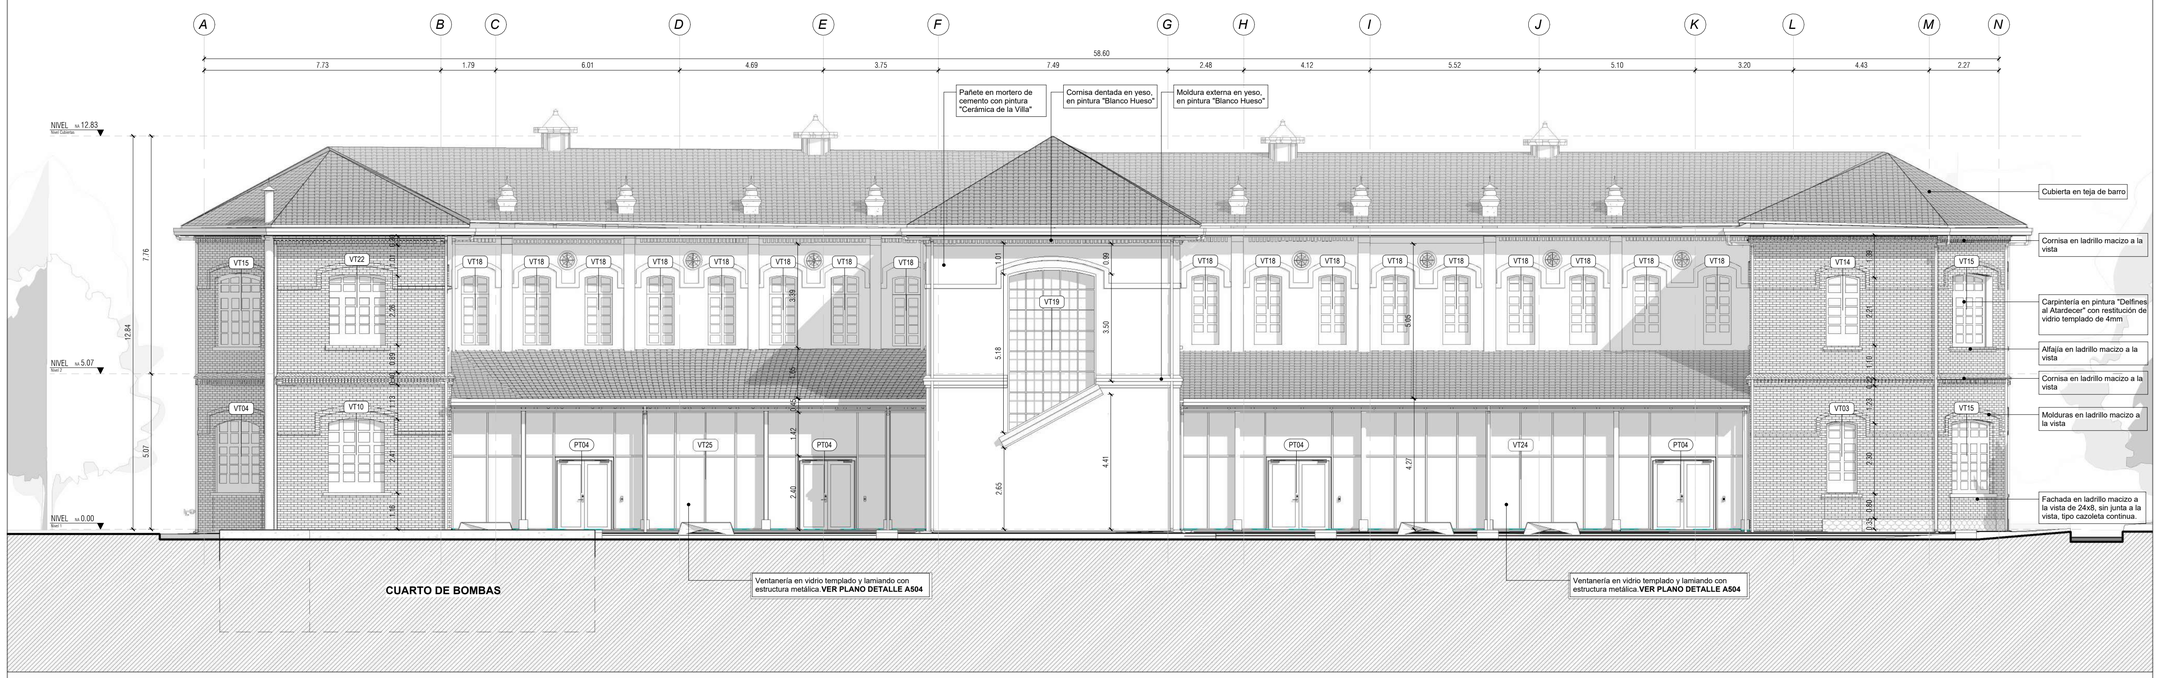

2 FACHADA SUR
Esc: 1 : 100

NOMENCLATURA DE PLANOS

- SIGLAS ELEMENTOS DE DETALLE:

M: Muro	BA: Barandas
PT: Puerta	AN: Andén
VT: Ventana	CA: Canales
P: Piso	PI: Pilastras
AP: Aparato Sanitario	CE: Acabado Cerámica
E: Escaleras	DW: Division Baño
R: Reja	AC: Accesorio Baños
CR: Cielo Raso	MB: Mobiliario
TA: Tablón de Alero	GB: Guardaescobas
CU: Cubierta	ZO: Zócalo
MC: Media Caña	PD: Pie Derecho
A: Alfajía	CO: Cornizas
N1: Nivel 1	N2: Nivel 2

NOTA: Verificar materialidad con la ***MEMORIA DESCRIPTIVA*** del proyecto.


ETIQUETA DE TIPO DE CARPINTERÍA

XX00 — Tipo de elemento / Número de elemento

NOTA: Remitirse a planos correspondientes a detalles específicos de carpintería:

PUERTAS Y VENTANAS: **A502-A503-A504**

MOBILIARIO FIJO: **A505-A506**

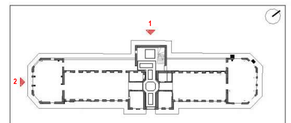

MINISTERIO DE CULTURA

MINISTERIO DE CULTURA
DIRECCIÓN DE PATRIMONIO Y MEMORIA

CONSORCIO CONURMA – RINCÓN – LÓPEZ
NIT. 901615033-1

CONSORCIO CONURMA RINCÓN LÓPEZ
NIT: **90161533**
Representante legal: **ING JORGE ALBERTO SALAMANCA**

CONSORCIO RESTAURO SJD Interventoría

CONSORCIO INTERESTAURO
NIT: **901.619.927-9**
Representante legal: **ARQ. MAX OJEDA GÓMEZ**

COMPLEJO HOSPITALARIO SAN JUAN DE DIOS
CARRERA 10 # 1-59 SUR

Contrato Número 3019 de 2022 - Grupo 1

Realizar los estudios técnicos y proyectos de restauración de los Edificios Inmunológico, San Roque y San Jorge los cuales hacen parte del Complejo Hospitalario San Juan de Dios de Bogotá

DESARROLLO

Director: **ARQ. RAFAEL RINCÓN** M.P. 8019 CND
Coordinación: **ARQ. GINA MILENA MAYORGA** M.P. A2401201 2-1022359016
Especialista: **ARQ. JULIÁN ARDILA OSPINA** M.P. A25892009-80779463
Elaboró: **ARQ. VIVIAN CAMILA BOLÍVAR**

APROBACIONES

Director interventoría: **MAX OJEDA GÓMEZ** M.P. 25700-00739
Coordinación interventoría: **ANDRES BOTERO** M.P. A1012011-1020730624
Especialista interventoría:
Revisor externo:

ESPACIO PARA SELLO MINISTERIO DE CULTURA

Supervisión Ministerio: **CARLOS AMEZQUITA**
Apoyo Supervisión Ministerio: **CLAUDIA JIMENEZ**


CONTIENE

SAN ROQUE
FACHADAS_OCC_SUR


Fecha: **31/01/2024**
Escala: **Como se indica**

CHSJD_SR_ARQ_A301

Versión: **V19** No. Plano: **A301** de: **02**
Especialidad: **ARQUITECTURA** Archivo: **Z:\CHSJD\ARQ\CHSJD_SR_ARQ_18_Arquitectura.rvt**

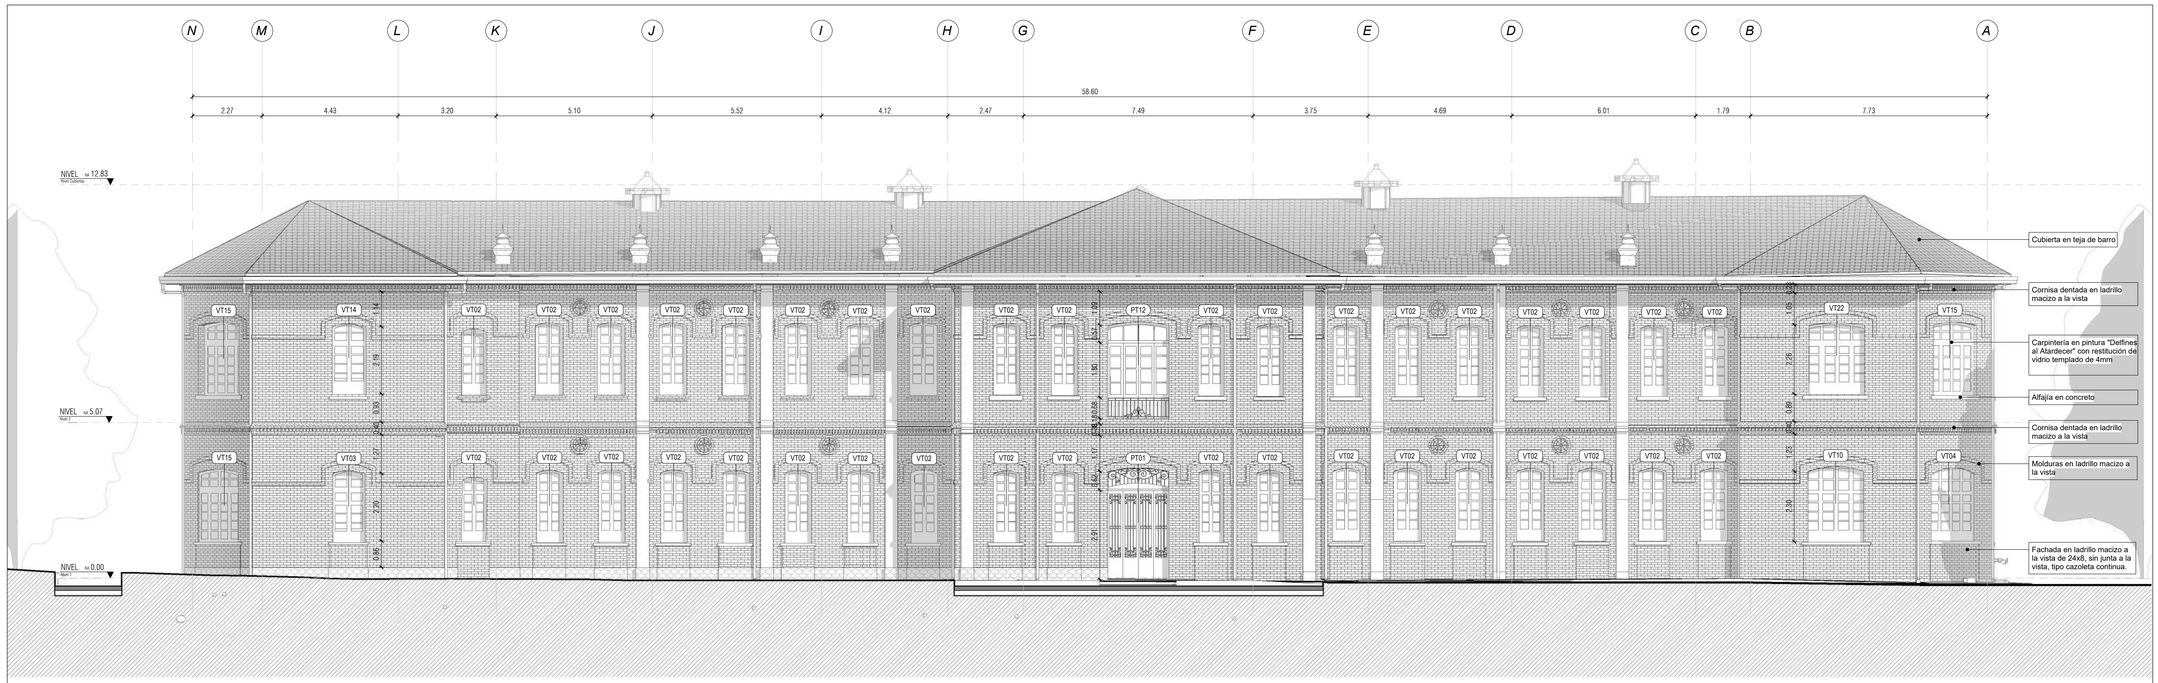

3 **FACHADA ORIENTE**
Esc: **1 : 100**

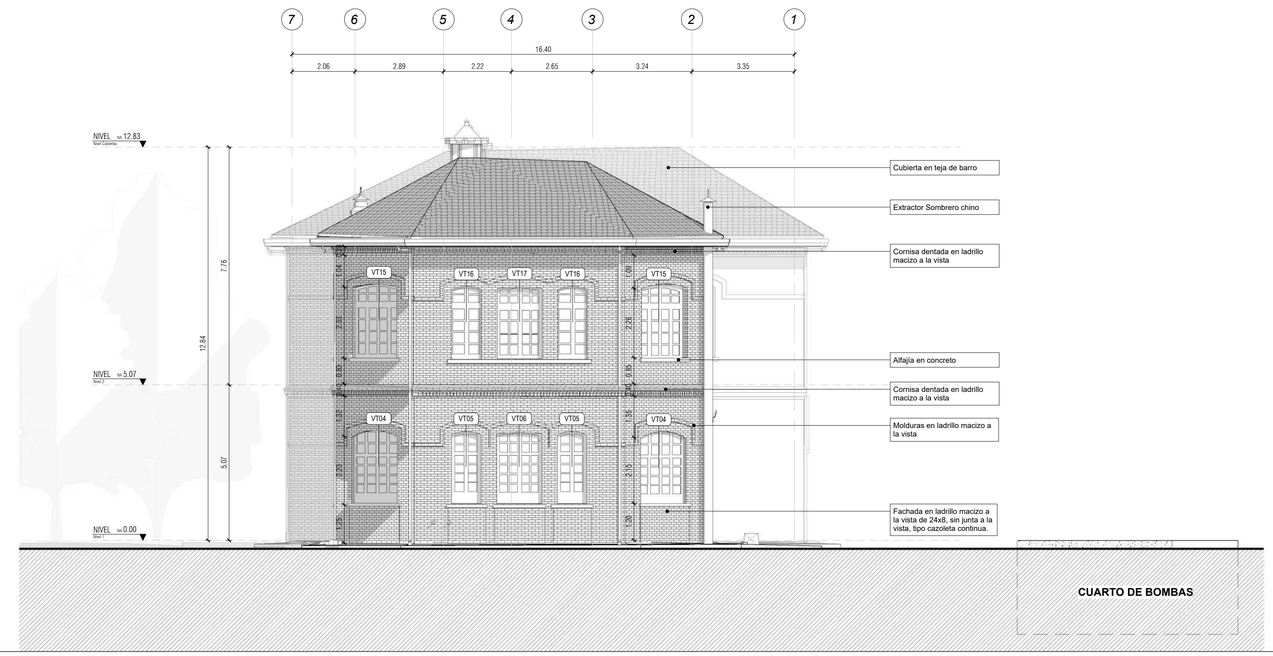

4 **FACHADA NORTE**
Esc: **1 : 100**

NOMENCLATURA DE PLANOS

- SIGLAS ELEMENTOS DE DETALLE:

M: Muro	BA: Barandas
PT: Puerta	AN: Andén
VT: Ventana	CA: Canales
P: Piso	PI: Pilastras
AP: Aparato Sanitario	CE: Acabado Cerámica
E: Escaleras	DW: Division Baño
R: Reja	AC: Accesorio Baños
CR: Cielo Raso	MB: Mobiliario
TA: Tablón de Alero	GB: Guardaescobas
CU: Cubierta	ZO: Zócalo
MC: Media Caña	PD: Pie Derecho
A: Alfajía	CO: Cornizas
N1: Nivel 1	N2: Nivel 2

NOTA: Verificar materialidad con la ***MEMORIA DESCRIPTIVA*** del proyecto.


ETIQUETA DE TIPO DE CARPINTERÍA

XX00 — Tipo de elemento / Número de elemento

NOTA: Remitirse a planos correspondientes a detalles específicos de carpintería:

PUERTAS Y VENTANAS: **A502-A503-A504**

MOBILIARIO FIJO: **A505-A506**

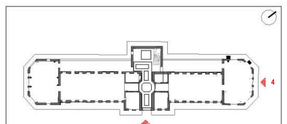

MINISTERIO DE CULTURA

MINISTERIO DE CULTURA
DIRECCIÓN DE PATRIMONIO Y MEMORIA

CONSORCIO CONURMA – RINCÓN – LÓPEZ
NIT. 901615033-1

CONSORCIO CONURMA RINCÓN LÓPEZ
NIT: **90161533**
Representante legal: **ING JORGE ALBERTO SALAMANCA**

CONSORCIO RESTAURO SJD Interventoría

CONSORCIO INTERESTAURO
NIT: **901.619.927-9**
Representante legal: **ARQ. MAX OJEDA GÓMEZ**

COMPLEJO HOSPITALARIO SAN JUAN DE DIOS
CARRERA 10 # 1-59 SUR

Contrato Número 3019 de 2022 - Grupo 1

Realizar los estudios técnicos y proyectos de restauración de los Edificios Inmunológico, San Roque y San Jorge los cuales hacen parte del Complejo Hospitalario San Juan de Dios de Bogotá

DESARROLLO

Director: **ARQ. RAFAEL RINCÓN** M.P. 8019 CND
Coordinación: **ARQ. GINA MILENA MAYORGA** M.P. A2401201 2-1022359016
Especialista: **ARQ. JULIÁN ARDILA OSPINA** M.P. A25892009-80779463
Elaboró: **ARQ. VIVIAN CAMILA BOLÍVAR**

APROBACIONES

Director interventoría: **MAX OJEDA GOMEZ** M.P. 25700-00739
Coordinación interventoría: **ANDRES BOTERO** M.P. A1012011-1020730624
Especialista interventoría:
Revisor externo:

ESPACIO PARA SELLO MINISTERIO DE CULTURA

Supervisión Ministerio: **CARLOS AMEZQUITA**
Apoyo Supervisión Ministerio: **CLAUDIA JIMÉNEZ**

CONTIENE

SAN ROQUE
FACHADAS_ORI_NORTE

Fecha: **31/01/2024**
Escala: **Como se indica**

CHSJD_SR_ARQ_A302

Versión: **V19** No. Plano: **A302** de: **02**
Especialidad: **ARQUITECTURA**
Archivo: **Z:\CHSJD\ARQ\CHSJD_SR_ARQ_18_Arquitectura.rvt**