
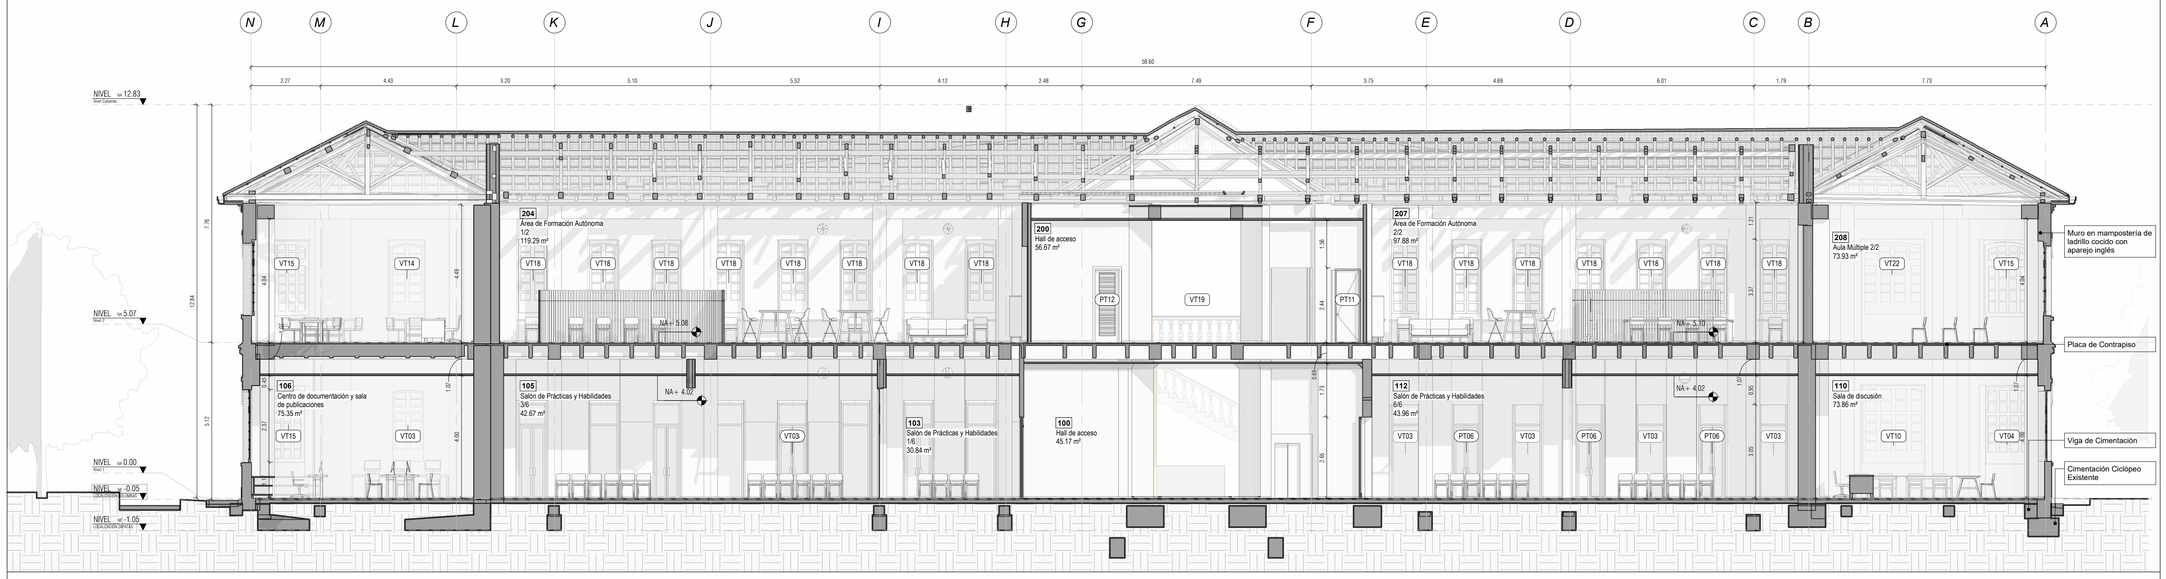


A **CORTE A-A'**
Esc: **1 : 100**

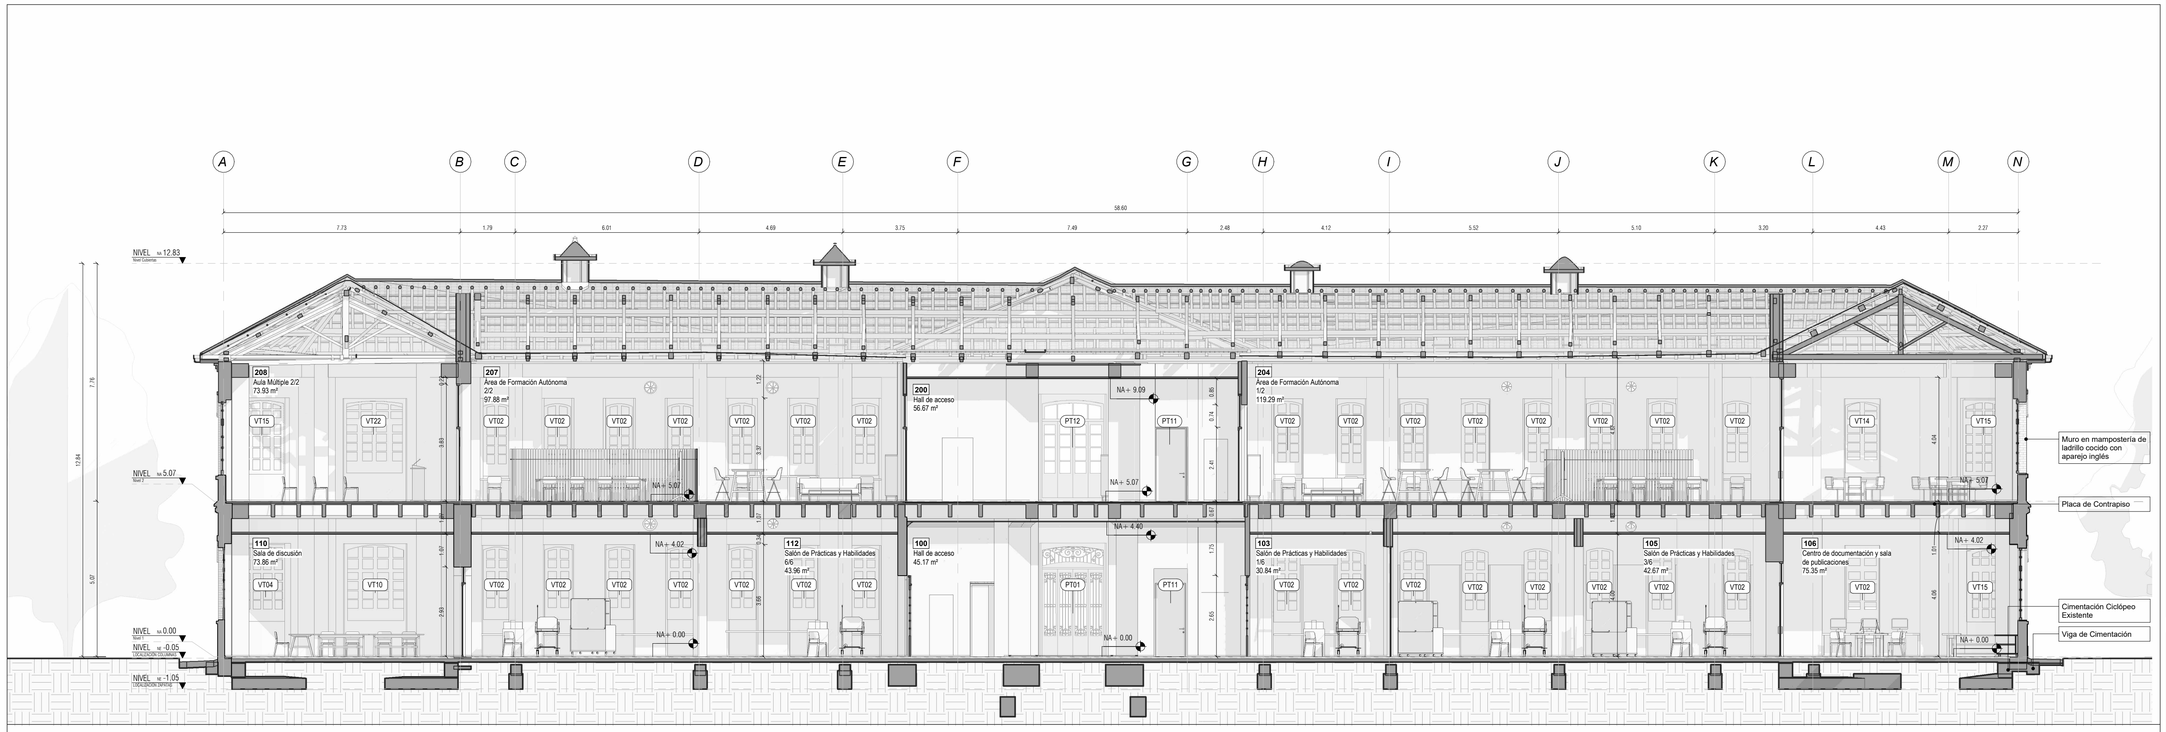

B **CORTE B-B'**
Esc: **1 : 100**

CARACTERIZACIÓN DE MUROS

	Estructura existente.	
	Reforzamiento estructural.	
	Muros existentes.	**M1**
	Muro Nuevo. Muros en Superboard una cara. Esapesor 10 cm. Acabado en pintura acrílica "días de ocio" 2 a 3 manos.	**M2**
	Muro Nuevo. Muros en Superboard una cara. Espesor 3.5cm. Acabado en pintura acrílica "día de ocio" 2 a 3 manos.	**M3**
	Muro Nuevo. Muros en Superboard RH una cara. Espesor 10 cm. Acabado en pintura antihongos.	**M4**
	Muro Nuevo. Muros en Superboard RH dos caras. Espesor 12 cm. Acabado en pintura antihongos.	**M5**
	Muro Nuevo. Muro en mampostería, bloque n 4. Acabado con pintura sobre pañete.	**M6**
	Muro nuevo. Muro en Superboard con textura decorativa tipo madera a una cara. Espesor 3.5cm.	**M7**
	Muro nuevo. Muro en Superboard con textura decorativa tipo madera a una cara. Espesor 10cm.	**M8**

NOMENCLATURA DE PLANOS

- SIGLAS ELEMENTOS DE DETALLE:

M: Muro	BA: Barandas
PT: Puerta	AN: Andén
VT: Ventana	CA: Canales
P: Piso	PI: Pilastras
AP: Aparato Sanitario	CE: Acabado Cerámica
E: Escaleras	DW: Division Baño
R: Reja	AC: Accesorio Baños
CR: Cielo Raso	MB: Mobiliario
TA: Tablón de Alero	GB: Guardaescobas
CU: Cubierta	ZO: Zócalo
MC: Media Caña	PD: Pie Derecho
A: Alfajía	CO: Cornizas
N1: Nivel 1	N2: Nivel 2

ETIQUETA DE ESPACIO

000	Número de Espacio
Xxxx Xxxx	Nombre de Espacio
00.00 m²	Área de Espacio

ETIQUETA DE TIPO DE CARPINTERÍA

XX00	Tipo de elemento
	Número de elemento


NOTA: Remitirse a planos correspondientes a detalles específicos de carpintería:

PUERTAS Y VENTANAS: **A502-A503-A504**

MOBILIARIO FIJO: **A505-A506**

NOTA: Para verificar la información del sistema constructivo, remitirse a la planimetría de detalles:

CORTE FACHADA: **A501**

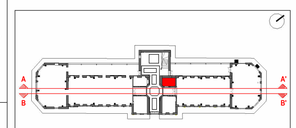

MINISTERIO DE CULTURA

MINISTERIO DE CULTURA
DIRECCIÓN DE PATRIMONIO Y MEMORIA

CONSORCIO CONURMA – RINCÓN - LÓPEZ
NIT. 901615033-1

CONSORCIO CONURMA RINCÓN LÓPEZ
NIT: **90161533**
Representante legal: **ING JORGE ALBERTO SALAMANCA**

CONSORCIO RESTAURO SJD Interventoría

CONSORCIO INTERESTAURO
NIT: **901.619.927-9**
Representante legal: **ARQ. MAX OJEDA GÓMEZ**

COMPLEJO HOSPITALARIO SAN JUAN DE DIOS

CARRERA 10 # 1-59 SUR

Contrato Número 3019 de 2022 - Grupo 1

Realizar los estudios técnicos y proyectos de restauración de los Edificios Inmunológico, San Roque y San Jorge los cuales hacen parte del Complejo Hospitalario San Juan de Dios de Bogotá

DESARROLLO

Director:
ARQ RAFAEL RINCÓN
M.P. 8019 CND

Especialista:
ARQ. JULIÁN ARDILA OSPINA
M.P. A25892009-80779463

Coordinación:
ARQ. NATALIE RODRÍGUEZ
M.P. A25152001-52056665

Elaboró:
ARQ. VIVIAN CAMILA BOLÍVAR

APROBACIONES

Director interventoría:
MAX OJEDA GÓMEZ
M.P. 25700-00756

Especialista interventoría:

Revisor interventoría:
ARQ. ANDRES ROTERO
M.P. A25291-11020730624

Revisor externo:

ESPACIO PARA SELLO MINISTERIO DE CULTURA

Supervisión Ministerio: **Dirección de patrimonio y memoria**

CONTIENE


SAN ROQUE
CORTES_AA'_BB'

Fecha: **31/01/2024**
Escala: **Como se indica**


CHSJD_SR_ARQ_A201

Versión: **V19** No. Plano: **A201** de: **02**


Especialidad: **ARQUITECTURA** Archivo: **CHSJD_ARQ_19_Arquitectura.rvt**

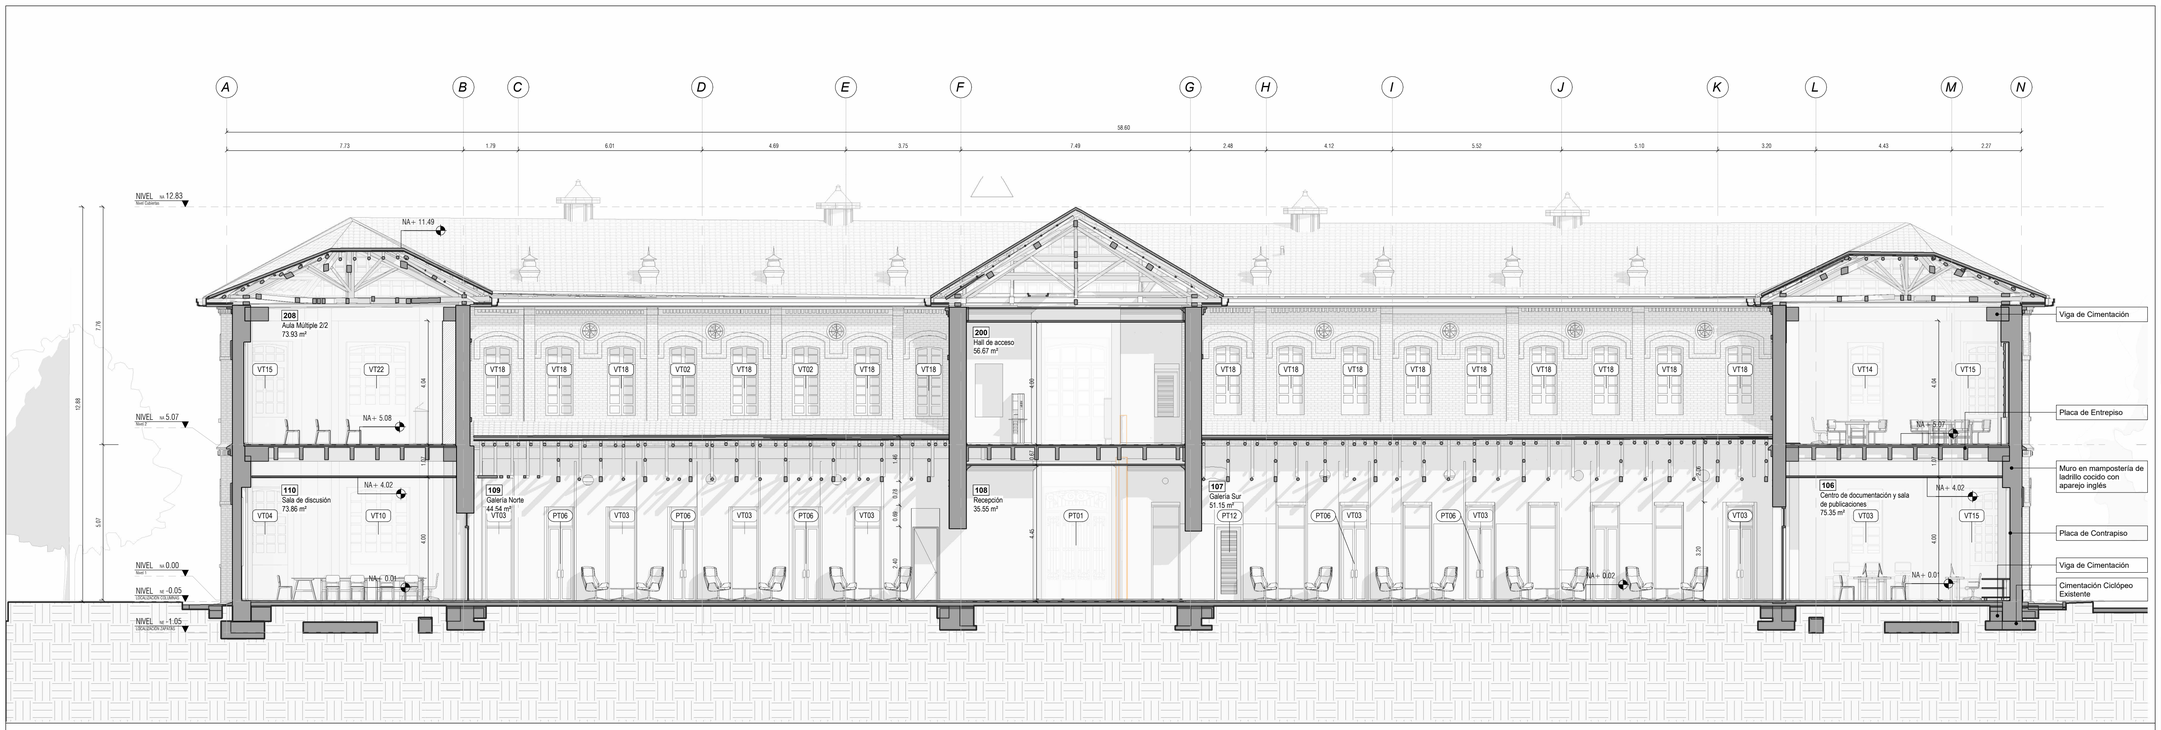

C' **CORTE C-C'**
Esc: **1 : 100**

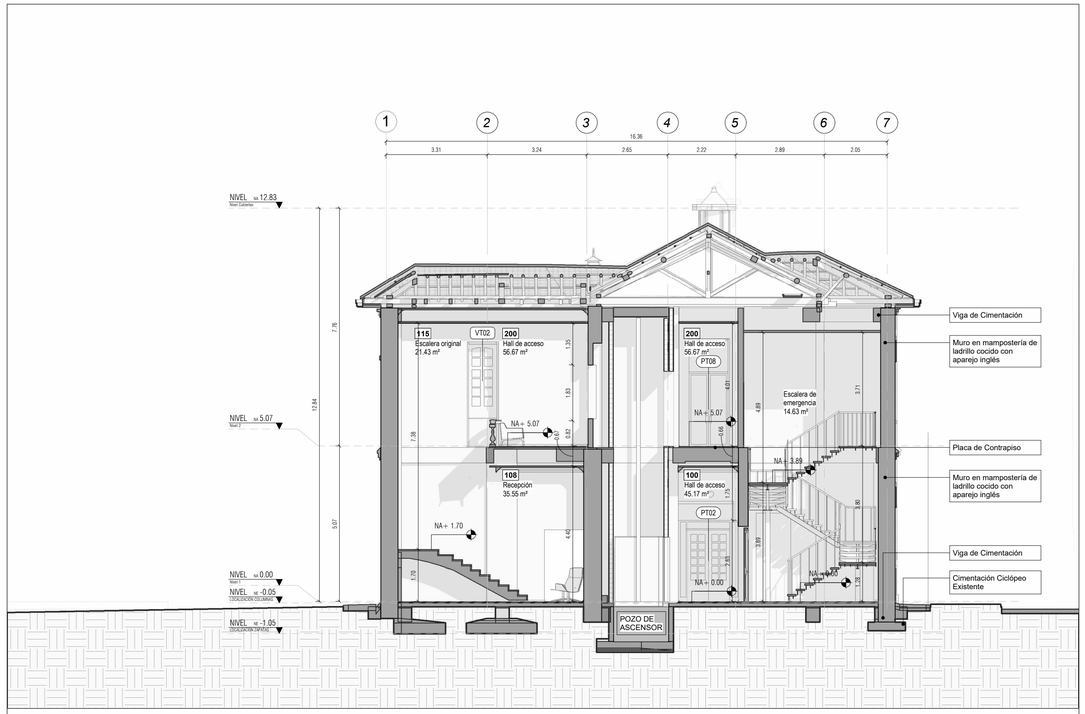

D' **CORTE D-D'**
Esc: **1 : 100**

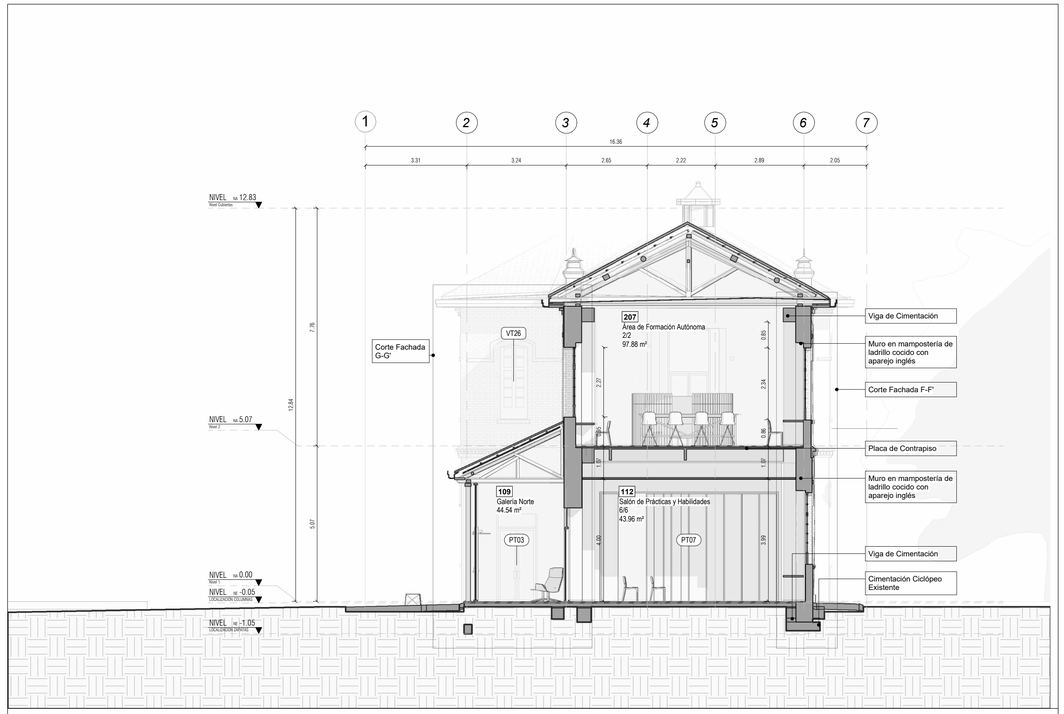

E' **CORTE E-E'**
Esc: **1 : 100**

CARACTERIZACIÓN DE MUROS

	Estructura existente.	
	Reforzamiento estructural.	
	Muros existentes.	**M1**
	Muro Nuevo. Muros en Superboard una cara. Espesor 10 cm. Acabado en pintura acrílica "días de ocio" 2 a 3 manos.	**M2**
	Muro Nuevo. Muros en Superboard una cara. Espesor 3.5cm. Acabado en pintura acrílica "día de ocio" 2 a 3 manos.	**M3**
	Muro Nuevo. Muros en Superboard RH una cara. Espesor 10 cm. Acabado en pintura antihongos.	**M4**
	Muro Nuevo. Muros en Superboard RH dos caras. Espesor 12 cm. Acabado en pintura antihongos.	**M5**
	Muro Nuevo. Muro en mampostería, bloque n 4. Acabado con pintura sobre pañete.	**M6**
	Muro nuevo. Muro en Superboard con textura decorativa tipo madera a una cara. Espesor 3.5cm.	**M7**
	Muro nuevo. Muro en Superboard con textura decorativa tipo madera a una cara. Espesor 10cm.	**M8**

NOMENCLATURA DE PLANOS

- SIGLAS ELEMENTOS DE DETALLE:

M: Muro	BA: Barandas
PT: Puerta	AN: Andén
VT: Ventana	CA: Canales
P: Piso	PI: Pilastras
AP: Aparato Sanitario	CE: Acabado Cerámica
E: Escaleras	DW: Division Baño
R: Reja	AC: Accesorio Baños
CR: Cielo Raso	MB: Mobiliario
TA: Tablón de Alero	GB: Guardaescobas
CU: Cubierta	ZO: Zócalo
MC: Media Caña	PD: Pie Derecho
A: Alfajía	CO: Cornizas
N1: Nivel 1	N2: Nivel 2

ETIQUETA DE ESPACIO	
000	Número de Espacio
Xxxx Xxxx	Nombre de Espacio
00.00 m²	Área de Espacio
ETIQUETA DE TIPO DE CARPINTERÍA	
XX00	Tipo de elemento
	Número de elemento


NOTA: Remitirse a planos correspondientes a detalles específicos de carpintería:

PUERTAS Y VENTANAS: **A502-A503-A504**

MOBILIARIO FIJO: **A505-A506**

NOTA: Para verificar la información del sistema constructivo, remitirse a la planimetría de detalles:

CORTE FACHADA: **A501**

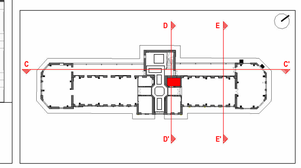

MINISTERIO DE CULTURA

MINISTERIO DE CULTURA
DIRECCIÓN DE PATRIMONIO Y MEMORIA

CONSORCIO CONURMA – RINCÓN – LÓPEZ
NIT. 901615033-1

CONSORCIO CONURMA RINCÓN LÓPEZ
NIT: **90161533**
Representante legal: **ING JORGE ALBERTO SALAMANCA**

CONSORCIO RESTAURO SJD Interventoría

CONSORCIO INTERESTAURO
NIT: **901.619.927-9**
Representante legal: **ARQ. MAX OJEDA GÓMEZ**

COMPLEJO HOSPITALARIO SAN JUAN DE DIOS

CARRERA 10 # 1-59 SUR

Contrato Número 3019 de 2022 - Grupo 1

Realizar los estudios técnicos y proyectos de restauración de los Edificios Inmunológico, San Roque y San Jorge los cuales hacen parte del Complejo Hospitalario San Juan de Dios de Bogotá

DESARROLLO		APROBACIONES	
Director:	Coordinación:	Director Interventoría:	Coordinador Interventoría:
ARQ RAFAEL RINCÓN M.P. 8019 CND	**ARQ. NATALIE RODRÍGUEZ** M.P. A25152001-52056665	**MAX OJEDA GÓMEZ** M.P. 25700-0074	**ARQ. [illegible] PROCOPIO** M.P. A25152001-52056665
Especialista:	Elaboró:	Especialista interventoría:	Revisor externo:
ARQ. JULIÁN ARDILA OSPINA M.P. A25892009-80779463	**ARQ. VIVIAN CAMILA BOLÍVAR**		

ESPACIO PARA SELLO MINISTERIO DE CULTURA

Supervisión Ministerio: **Dirección de patrimonio y memoria**

CONTIENE

SAN ROQUE

CORTES_CC'_DD'_EE'

Fecha: **31/01/2024**
Escala: **Como se indica**

CHSJD_SR_ARQ_A202

Versión: **V19** No. Plano: **A202** de: **02**

Especialidad: **ARQUITECTURA** Archivo: **CHSJD_ARQ_19_Arquitectura.rvt**