

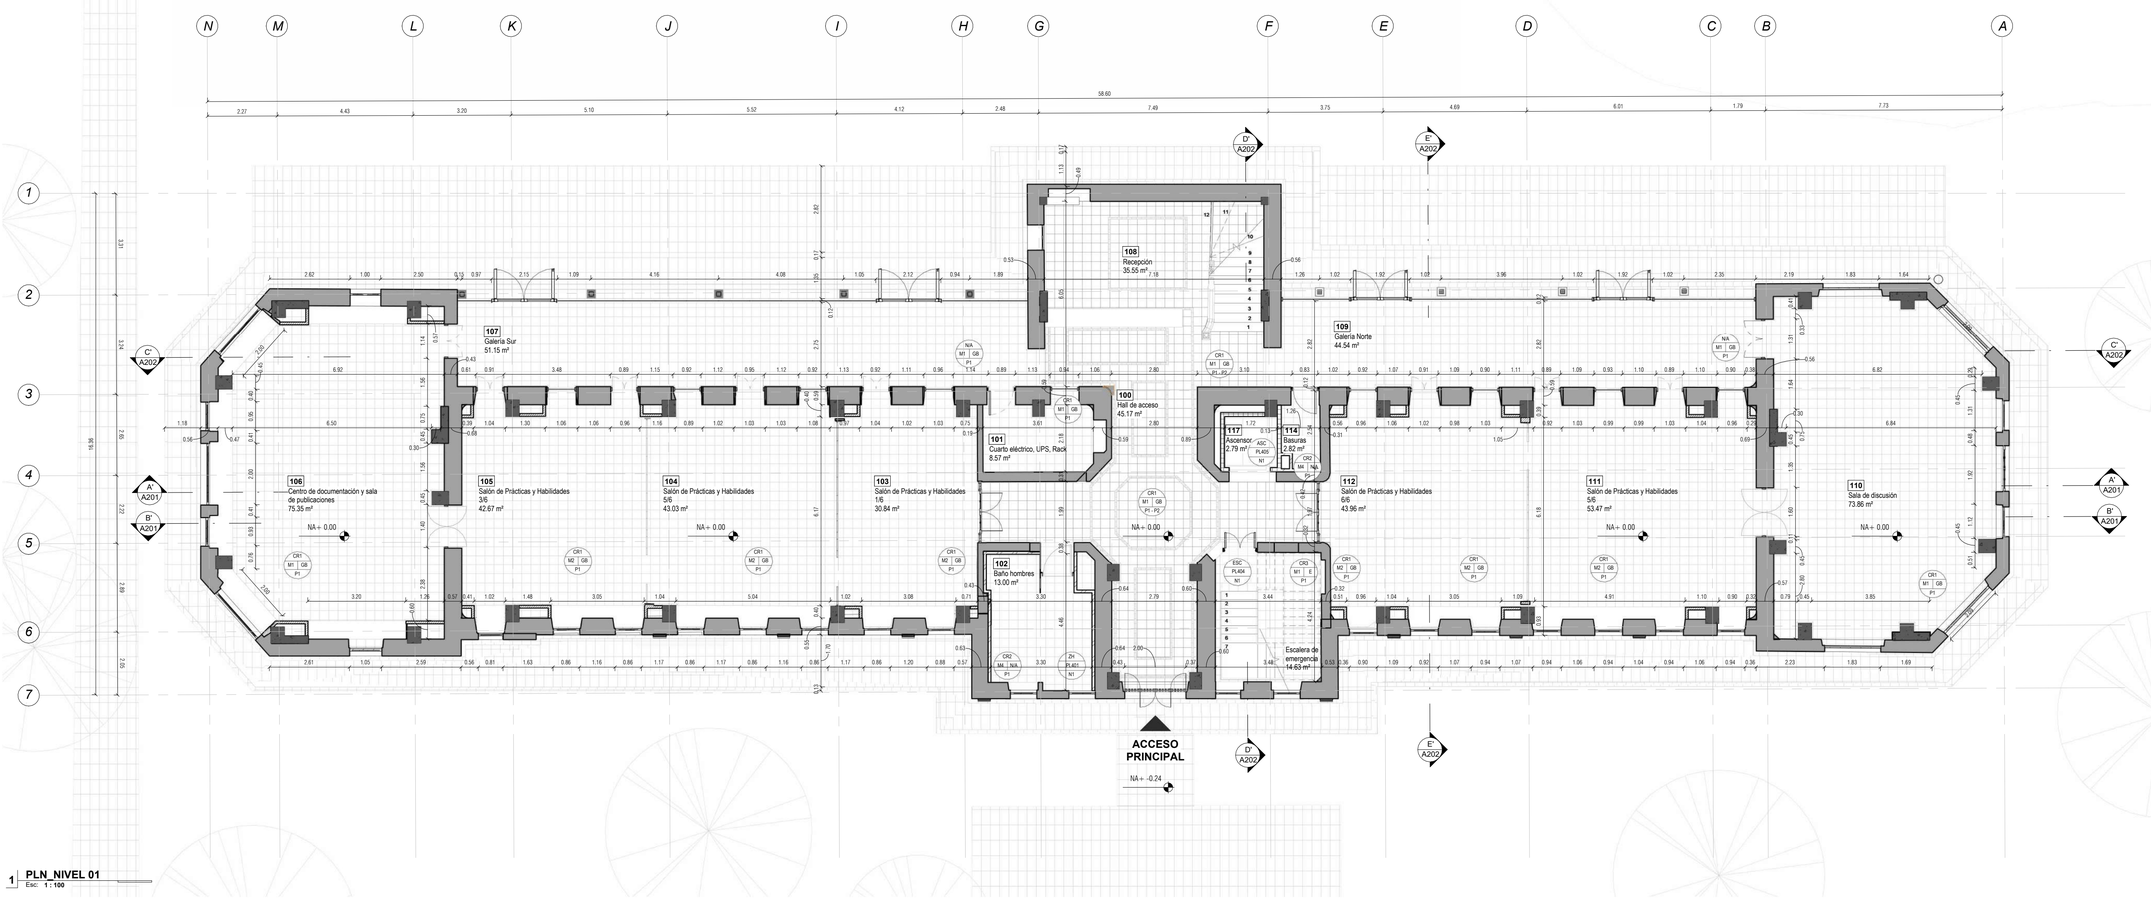



1 PLN_NIVEL 01
Esc: 1:100

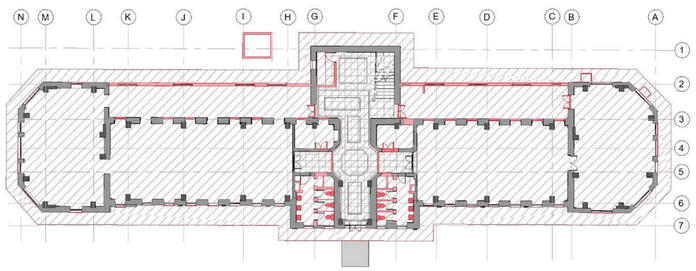

LIBERACIONES

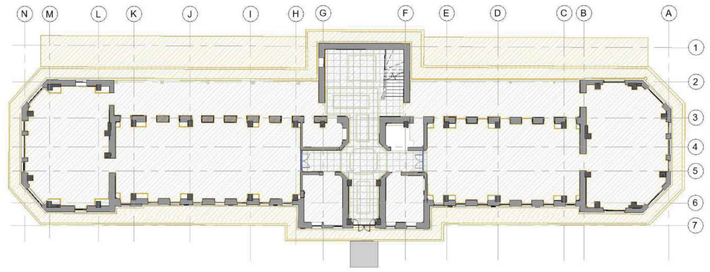

RESTITUCIONES

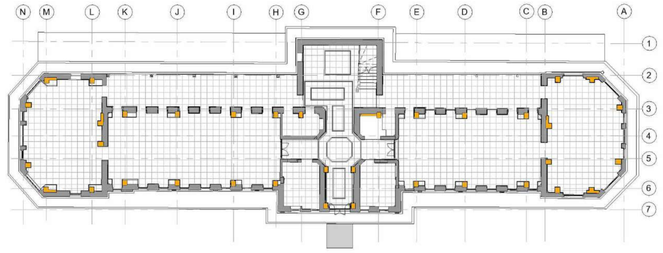

REFORZAMIENTO ESTRUCTURAL

NOMBRES DE ESPACIOS Y ÁREAS

Número	Nombre	Área
100	Hall de acceso	45.17 m²
101	Cuarto eléctrico, UPS, Rack	8.57 m²
102	Baño hombres	13.00 m²
103	Salón de Prácticas y Habilidades 1/6	30.84 m²
104	Salón de Prácticas y Habilidades 2/6	Sin colocar
104	Salón de Prácticas y Habilidades 5/6	43.03 m²
105	Salón de Prácticas y Habilidades 3/6	42.67 m²
106	Centro de documentación y sala de publicaciones	75.35 m²
107	Galería Sur	51.15 m²
108	Recepción	35.55 m²
109	Galería Norte	44.54 m²
110	Sala de discusión	73.86 m²
111	Salón de Prácticas y Habilidades 4/6	Sin colocar
111	Salón de Prácticas y Habilidades 5/6	53.47 m²
112	Salón de Prácticas y Habilidades 6/6	43.96 m²
114	Basuras	2.82 m²
115	Escalera original	21.43 m²
116	Escalera de emergencia	14.63 m²
117	Ascensor	2.79 m²
Total general: 19		602.82 m²

CARACTERIZACIÓN DE PISOS

	Escalera	
	Piso de baldosa de granito vibroprensada 30x30 blanco.	P1
	Cenefa de piso en granito vibroprensada. Color negro.	P2

CARACTERIZACIÓN DE MUROS

	Reforzamiento estructural.	
	Muros existentes.	M1
	Muro Nuevo. Muros en Superboard una cara. Espesor 10 cm. Acabado en pintura acrílica "días de ocio" 2 a 3 manos.	M2
	Muro Nuevo. Muros en Superboard una cara. Espesor 3.5cm. Acabado en pintura acrílica "día de ocio" 2 a 3 manos.	M3
	Muro Nuevo. Muros en Superboard RH una cara. Espesor 10 cm. Acabado en pintura antihongos.	M4
	Muro Nuevo. Muros en Superboard RH dos caras. Espesor 12 cm. Acabado en pintura antihongos.	M5
	Muro Nuevo. Muro en mamposteria, bloque n 4. Acabado con pintura sobre pañete.	M6
	Muro nuevo. Muro en Superboard con textura decorativa tipo madera a una cara. Espesor 3.5cm.	M7
	Muro nuevo. Muro en Superboard con textura decorativa tipo madera a una cara. Espesor 10cm.	M8

CARACTERIZACIÓN DE CIELO RASO

Cielo Raso en Drywall 8 mm. Acabado en pintura acrílica.	CR1
Cielo Raso en Drywall RH para zonas humedas Acabado en pintura antihongos.	CR2
Cielo Raso en Drywall RF contra Incendios.	CR3

NOMENCLATURA DE PLANOS

- SIGLAS ELEMENTOS DE DETALLE:

M: Muro	BA: Barandas
PT: Puerta	AN: Andén
VT: Ventana	CA: Canales
P: Piso	PI: Pilastras
AP: Aparato Sanitario	CE: Acabado Cerámica
E: Escaleras	DW: Division Baño
R: Reja	AC: Accesorio Baños
CR: Cielo Raso	MB: Mobiliario
TA: Tablón de Alero	GB: Guardaescobas
CU: Cubierta	ZO: Zócalo
MC: Media Caña	PD: Pie Derecho
A: Alfajía	CO: Cornizas
N1: Nivel 1	N2: Nivel 2

ETIQUETA DE ACABADOS



- Código de Cielo raso
- Código de Elemento
- Código de Piso
- Código de Muro

ETIQUETA DE DETALLES ESPACIOS ESPECÍFICOS



- Espacio específico
- Código de plano
- Nivel

ETIQUETA DE ESPACIO



- Número de Espacio
- Nombre de Espacio
- Área de Espacio

MINISTERIO DE CULTURA

MINISTERIO DE CULTURA
DIRECCIÓN DE PATRIMONIO Y MEMORIA

CONSORCIO CONURMA – RINCÓN – LÓPEZ
NIT. 901615033-1

CONSORCIO CONURMA RINCÓN LÓPEZ
NIT: **90161533**
Representante legal: **ING JORGE ALBERTO SALAMANCA**

CONSORCIO RESTAURO SJD Interventoría

CONSORCIO INTERESTAURO
NIT: **901.619.927-9**
Representante legal: **ARQ. MAX OJEDA GÓMEZ**

COMPLEJO HOSPITALARIO SAN JUAN DE DIOS

CARRERA 10 # 1-59 SUR

Contrato Número 3019 de 2022 - Grupo 1

Realizar los estudios técnicos y proyectos de restauración de los Edificios Inmunológico, San Roque y San Jorge los cuales hacen parte del Complejo Hospitalario San Juan de Dios de Bogotá

DESARROLLO

Director:
ARQ RAFAEL RINCÓN
M.P. 8019 CND

Coordinación:
ARQ. NATALIE RODRÍGUEZ
M.P. A25152001-52056665

Especialista:
ARQ. JULIÁN ARDILA OSPINA
M.P. A25892009-80779463

Elaboró:
ARQ. VIVIAN CAMILA BOLÍVAR

APROBACIONES

Director interventoría:
MAX OJEDA GÓMEZ
M.P. 25700-0774

Coordinador interventoría:
ARQ. ANDRES ROTERO
M.P. A25100111020730624

Especialista interventoría:

Revisor externo:

ESPACIO PARA SELLO MINISTERIO DE CULTURA

Supervisión Ministerio: **Dirección de patrimonio y memoria**

CONTIENE

SAN ROQUE


PLANTA_ARQUITECTÓNICA_PRIMER_NIVEL

Fecha: **31/01/2024**
Escala: **Como se indica**


CHSJD_SR_ARQ_A101

Versión: **V19** No. Plano: **A101** de: **07**

Especialidad: **ARQUITECTURA** Archivo: **CHSJD_ARQ_19_Arquitectura.rvt**

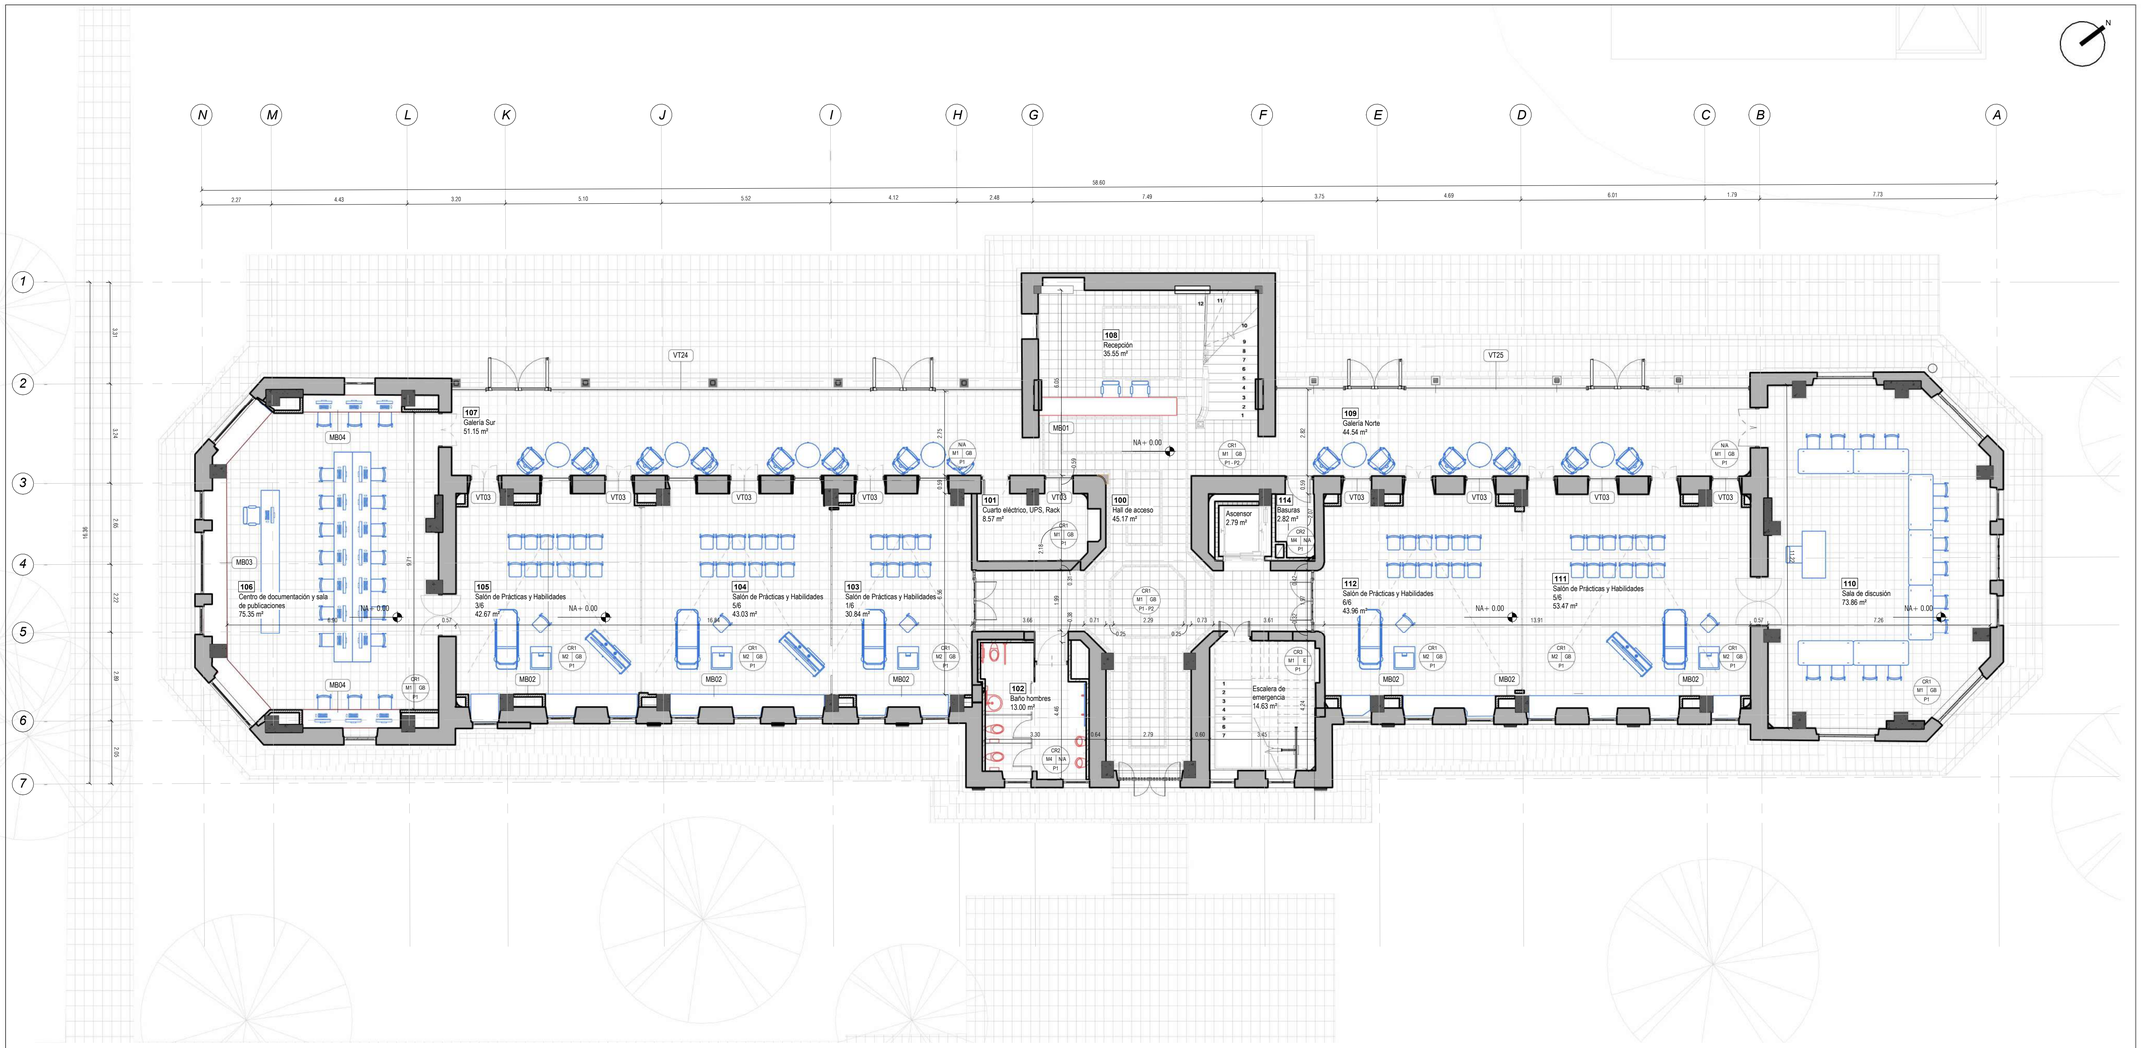

1 **PLN_DOTACIONES_NIVEL 01**
Esc: **1 : 100**

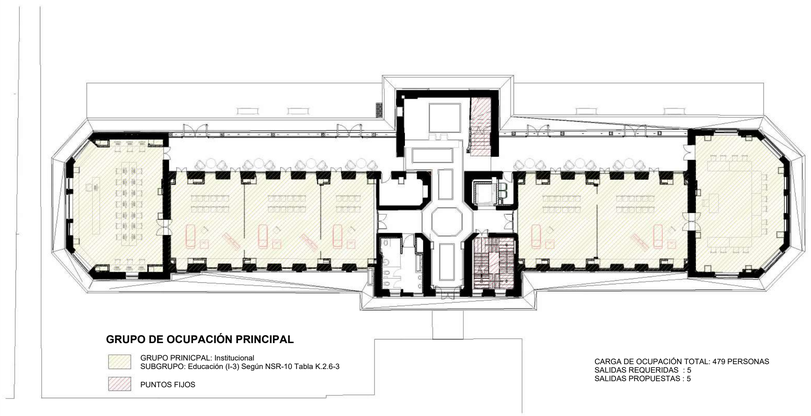

2 **ESQUEMA GRUPOS DE OCUPACIÓN NIVEL 01**
Esc: **1 : 250**

CARACTERIZACIÓN DE MOBILIARIO

	Mobiliario Fijo
	Mobiliario Propuesto

CARACTERIZACIÓN DE PISOS

	Escalera	
	Piso de baldosa de granito vibroprensada 30x30 blanco.	**P1**
	Cenefa de piso en granito vibroprensada. Color negro.	**P2**

CARACTERIZACIÓN DE MUROS

	Reforzamiento estructural.	
	Muros existentes.	**M1**
	Muro Nuevo. Muros en Superboard una cara. Espesor 10 cm. Acabado en pintura acrílica "días de ocio" 2 a 3 manos.	**M2**
	Muro Nuevo. Muros en Superboard una cara. Espesor 3.5cm. Acabado en pintura acrílica "día de ocio" 2 a 3 manos.	**M3**
	Muro Nuevo. Muros en Superboard RH una cara. Espesor 10 cm. Acabado en pintura antihongos.	**M4**
	Muro Nuevo. Muros en Superboard RH dos caras. Espesor 12 cm. Acabado en pintura antihongos.	**M5**
	Muro Nuevo. Muro en mampostería, bloque n 4. Acabado con pintura sobre pañete.	**M6**
	Muro nuevo. Muro en Superboard con textura decorativa tipo madera a una cara. Espesor 3.5cm.	**M7**
	Muro nuevo. Muro en Superboard con textura decorativa tipo madera a una cara. Espesor 10cm.	**M8**

CARACTERIZACIÓN DE CIELO RASO

Cielo Raso en Drywall 8 mm. Acabado en pintura acrílica.	**CR1**
Cielo Raso en Drywall RH para zonas humedas Acabado en pintura antihongos.	**CR2**
Cielo Raso en Drywall RF contra Incendios.	**CR3**

NOMENCLATURA DE PLANOS

- SIGLAS ELEMENTOS DE DETALLE:

M: Muro	BA: Barandas
PT: Puerta	AN: Andén
VT: Ventana	CA: Canales
P: Piso	PI: Pilastras
AP: Aparato Sanitario	CE: Acabado Cerámica
E: Escaleras	DW: Division Baño
R: Reja	AC: Accesorio Baños
CR: Cielo Raso	MB: Mobiliario
TA: Tablón de Alero	GB: Guardaescobas
CU: Cubierta	ZO: Zócalo
MC: Media Caña	PD: Pie Derecho
A: Alfajía	CO: Cornizas
N1: Nivel 1	N2: Nivel 2

ETIQUETA DE ACABADOS

CRX
MX XX
PX

- Código de Cielo raso
- Código de Elemento
- Código de Piso
- Código de Muro

ETIQUETA DE ESPACIO

000
Xxxx Xxxx
00.00 m²

- Número de Espacio
- Nombre de Espacio
- Área de Espacio

ETIQUETA DE TIPO DE CARPINTERÍA

XX00

- Tipo de elemento
- Número de elemento

NOTA: Remitirse a planos correspondientes a detalles específicos de carpintería:

PUERTAS Y VENTANAS: **A502-A503-A504**

MOBILIARIO FIJO: **A505-A506**



MINISTERIO DE CULTURA

MINISTERIO DE CULTURA
DIRECCIÓN DE PATRIMONIO Y MEMORIA

CONSORCIO
CONURMA – RINCÓN - LÓPEZ
NIT. 901615033-1

CONSORCIO CONURMA RINCÓN LÓPEZ
NIT: **90161533**
Representante legal: **ING JORGE ALBERTO SALAMANCA**

CONSORCIO RESTAURO SJD
Interventoria

CONSORCIO INTERESTAURO
NIT: **901.619.927-9**
Representante legal: **ARQ. MAX OJEDA GÓMEZ**

COMPLEJO HOSPITALARIO SAN JUAN DE DIOS

CARRERA 10 # 1-59 SUR

Contrato Número 3019 de 2022 - Grupo 1

Realizar los estudios técnicos y proyectos de restauración de los Edificios Inmunológico, San Roque y San Jorge los cuales hacen parte del Complejo Hospitalario San Juan de Dios de Bogotá

DESARROLLO

Director:
ARQ RAFAEL RINCÓN
M.P. 8019 CND

Coordinación:
ARQ. NATALIE RODRÍGUEZ
M.P. A25152001-52056665

Especialista:
ARQ. JULIÁN ARDILA OSPINA
M.P. A25892009-80779463

Elaboró:
ARQ. VIVIAN CAMILA BOLÍVAR

APROBACIONES

Director interventoría:
MAX OJEDA GOMEZ
M.P. 25700-0079

Coordinador interventoría:
ARQ. ANDRES BOTERO
M.P. A25291-11020730624

Especialista interventoría:

Revisor externo:

ESPACIO PARA SELLO MINISTERIO DE CULTURA

Supervisión Ministerio: **Dirección de patrimonio y memoria**

CONTIENE

SAN ROQUE


PLANTA_DOTACIONES_PRIMER_NIVEL

Fecha: **31/01/2024**
Escala: **Como se indica**


CHSJD_SR_ARQ_A102

Versión: **V19** No. Plano: **A102** de: **07**


Especialidad: **ARQUITECTURA** Archivo: **CHSJD_ARQ_19_Arquitectura.rvt**

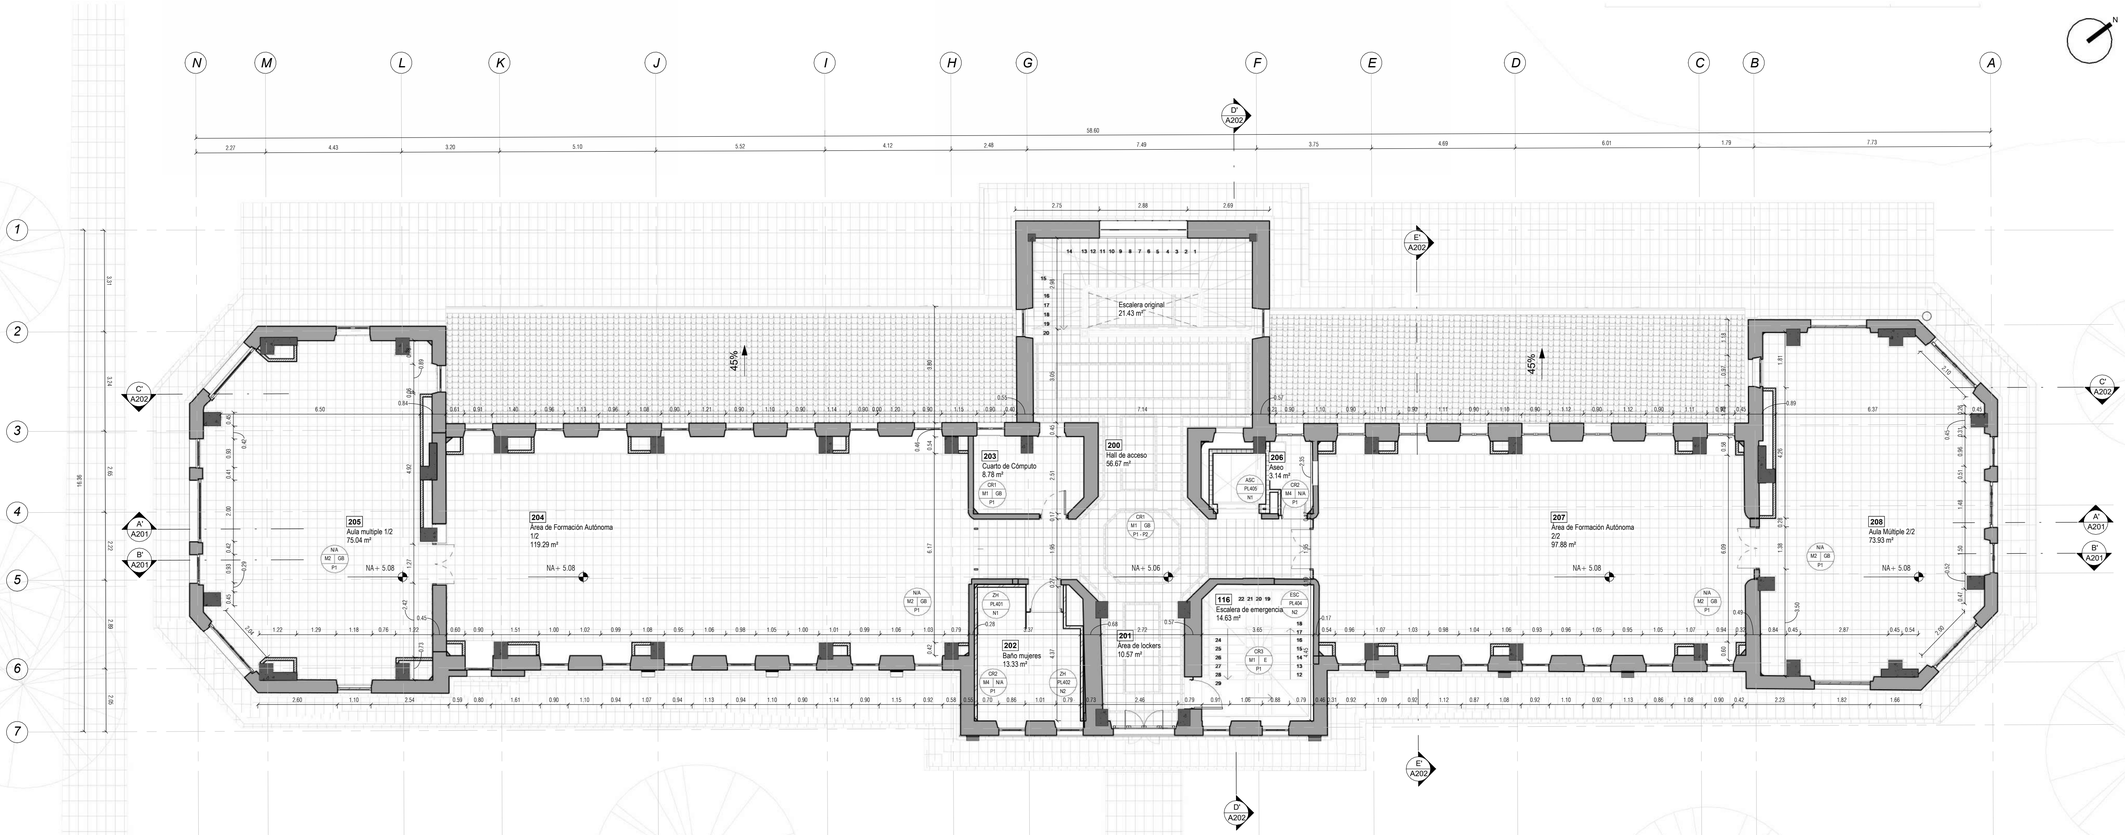


1 PLN_NIVEL 02
Esc: 1 : 100

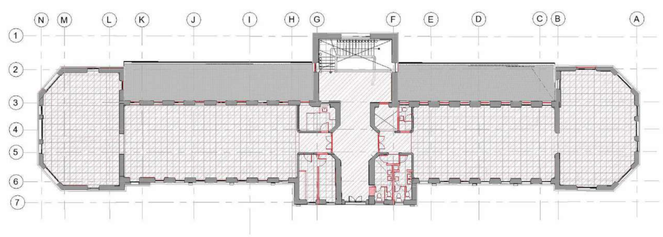

LIBERACIONES

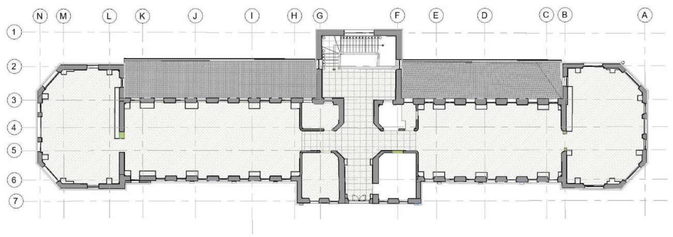

RESTITUCIONES

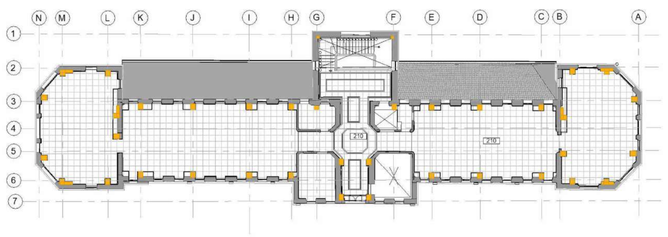

REFORZAMIENTO ESTRUCTURAL

NOMBRES DE LOS ESPACIOS ...

Número	Nombre	Área
200	Hall de acceso	56.67 m²
201	Área de lockers	10.57 m²
202	Baño mujeres	13.33 m²
203	Cuarto de Cómputo	8.78 m²
204	Área de Formación Autónoma 1/2	119.29 m²
205	Aula multiple 1/2	75.04 m²
206	Aseo	3.14 m²
207	Área de Formación Autónoma 2/2	97.88 m²
208	Aula Múltiple 2/2	73.93 m²
Total general: 9		458.61 m²

CARACTERIZACIÓN DE PISOS

	Escalera	
	Piso de baldosa de granito vibropresnsada 30x30 blanco.	P1
	Cenefa de piso en granito vibropresnsada. Color negro.	P2

CARACTERIZACIÓN DE MUROS

	Reforzamiento estructural.	
	Muros existentes.	M1
	Muro Nuevo. Muros en Superboard una cara. Espesor 10 cm. Acabado en pintura acrílica "días de ocio" 2 a 3 manos.	M2
	Muro Nuevo. Muros en Superboard una cara. Espesor 3.5cm. Acabado en pintura acrílica "día de ocio" 2 a 3 manos.	M3
	Muro Nuevo. Muros en Superboard RH una cara. Espesor 10 cm. Acabado en pintura antihongos.	M4
	Muro Nuevo. Muros en Superboard RH dos caras. Espesor 12 cm. Acabado en pintura antihongos.	M5
	Muro Nuevo. Muro en mampostería, bloque n 4. Acabado con pintura sobre pañete.	M6
	Muro nuevo. Muro en Superboard con textura decorativa tipo madera a una cara. Espesor 3.5cm.	M7
	Muro nuevo. Muro en Superboard con textura decorativa tipo madera a una cara. Espesor 10cm.	M8

CARACTERIZACIÓN DE CIELO RASO

Cielo Raso en Drywall 8 mm. Acabado en pintura acrílica.	CR1
Cielo Raso en Drywall RH para zonas humedas Acabado en pintura antihongos.	CR2
Cielo Raso en Drywall RF contra Incendios.	CR3

NOMENCLATURA DE PLANOS

- SIGLAS ELEMENTOS DE DETALLE:

M: Muro	BA: Barandas
PT: Puerta	AN: Andén
VT: Ventana	CA: Canales
P: Piso	PI: Pilastras
AP: Aparato Sanitario	CE: Acabado Cerámica
E: Escaleras	DW: Division Baño
R: Reja	AC: Accesorio Baños
CR: Cielo Raso	MB: Mobiliario
TA: Tablón de Alero	GB: Guardaescobas
CU: Cubierta	ZO: Zócalo
MC: Media Caña	PD: Pie Derecho
A: Alfajía	CO: Cornizas
N1: Nivel 1	N2: Nivel 2

ETIQUETA DE ACABADOS

CRX
MX XX
PX

Código de Cielo raso
Código de Elemento
Código de Piso
Código de Muro

ETIQUETA DE DETALLES ESPACIOS ESPECÍFICOS

XX
PLXX
NX

Espacio específico
Código de plano
Nivel

ETIQUETA DE ESPACIO

000
Xxxx Xxxx
00.00 m²

Número de Espacio
Nombre de Espacio
Área de Espacio



MINISTERIO DE CULTURA

MINISTERIO DE CULTURA
DIRECCIÓN DE PATRIMONIO Y MEMORIA

CONSORCIO
CONURMA – RINCÓN - LÓPEZ
NIT. 901615033-1

CONSORCIO CONURMA RINCÓN LÓPEZ
NIT: **90161533**
Representante legal: **ING JORGE ALBERTO SALAMANCA**

CONSORCIO RESTAURO SJD
Interventoría

CONSORCIO INTERESTAURO
NIT: **901.619.927-9**
Representante legal: **ARQ. MAX OJEDA GÓMEZ**

COMPLEJO HOSPITALARIO SAN JUAN DE DIOS

CARRERA 10 # 1-59 SUR

Contrato Número 3019 de 2022 - Grupo 1

Realizar los estudios técnicos y proyectos de restauración de los Edificios Inmunológico, San Roque y San Jorge los cuales hacen parte del Complejo Hospitalario San Juan de Dios de Bogotá

DESARROLLO

Director:
ARQ RAFAEL RINCÓN
M.P. 8019 CND

Coordinación:
ARQ. NATALIE RODRÍGUEZ
M.P. A25152001-52056665

Especialista:
ARQ. JULIÁN ARDILA OSPINA
M.P. A25892009-80779463

Elaboró:
ARQ. VIVIAN CAMILA BOLÍVAR

APROBACIONES

Director interventoría:
MAX OJEDA GOMEZ
M.P. 25700-00756

Coordinador interventoría:
ARQ. ANDRES ROTERO
M.P. A25291-116020624

Especialista interventoría:

Revisor externo:

ESPACIO PARA SELLO MINISTERIO DE CULTURA

Supervisión Ministerio: **Dirección de patrimonio y memoria**

CONTIENE

SAN ROQUE


PLANTA_ARQUITECTÓNICA_SEGUNDO_NIVEL

Fecha: **31/01/2024**
Escala: **Como se Indica**


CHSJD_SR_ARQ_A103

Versión: **V19** No. Plano: **A103** de: **07**

Especialidad: **ARQUITECTURA** Archivo: **CHSJD_ARQ_19_Arquitectura.rvt**

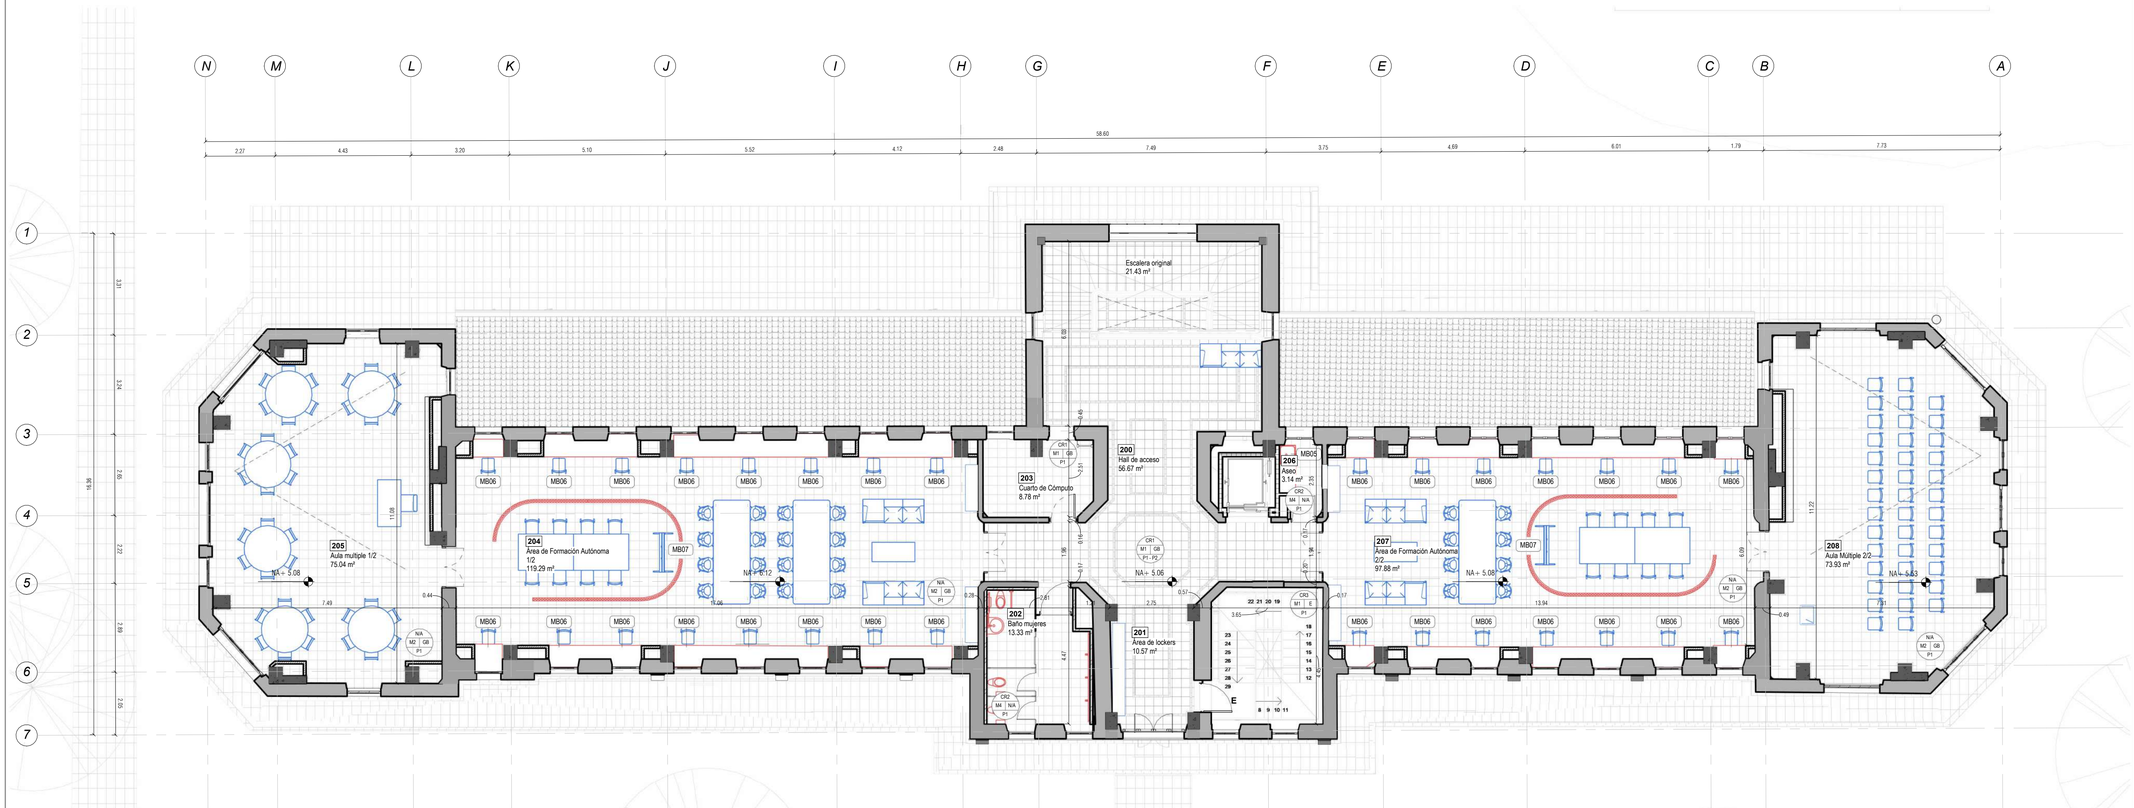

1 **PLN_DOTACIONES_NIVEL 02**
Esc: **1 : 100**

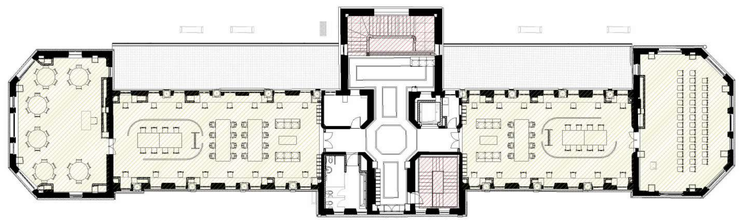

GRUPO DE OCUPACIÓN PRINCIPAL

GRUPO PRINICPAL: Institucional
SUBGRUPO: Educación (I-3) Según NSR-10 Tabla K.2.6-3

PUNTOS FIJOS

CARGA DE OCUPACIÓN TOTAL: 479 PERSONAS
SALIDAS REQUERIDAS : 5
SALIDAS PROPUESTAS : 5

2 **ESQUEMA GRUPOS DE OCUPACIÓN NIVEL 02**
Esc: **1 : 200**

CARACTERIZACIÓN DE MOBILIARIO

	Mobiliario Fijo
	Mobiliario Propuesto

CARACTERIZACIÓN DE PISOS

	Escalera	
	Piso de baldosa de granito vibroprensada 30x30 blanco.	**P1**
	Cenefa de piso en granito vibroprensada. Color negro.	**P2**

CARACTERIZACIÓN DE MUROS

	Reforzamiento estructural.	
	Muros existentes.	**M1**
	Muro Nuevo. Muros en Superboard una cara. Espesor 10 cm. Acabado en pintura acrílica "días de ocio" 2 a 3 manos.	**M2**
	Muro Nuevo. Muros en Superboard una cara. Espesor 3.5cm. Acabado en pintura acrílica "día de ocio" 2 a 3 manos.	**M3**
	Muro Nuevo. Muros en Superboard RH una cara. Espesor 10 cm. Acabado en pintura antihongos.	**M4**
	Muro Nuevo. Muros en Superboard RH dos caras. Espesor 12 cm. Acabado en pintura antihongos.	**M5**
	Muro Nuevo. Muro en mampostería, bloque n 4. Acabado con pintura sobre pañete.	**M6**
	Muro nuevo. Muro en Superboard con textura decorativa tipo madera a una cara. Espesor 3.5cm.	**M7**
	Muro nuevo. Muro en Superboard con textura decorativa tipo madera a una cara. Espesor 10cm.	**M8**

CARACTERIZACIÓN DE CIELO RASO

Cielo Raso en Drywall 8 mm. Acabado en pintura acrílica.	**CR1**
Cielo Raso en Drywall RH para zonas humedas Acabado en pintura antihongos.	**CR2**
Cielo Raso en Drywall RF contra Incendios.	**CR3**

NOMENCLATURA DE PLANOS

- SIGLAS ELEMENTOS DE DETALLE:

M: Muro	BA: Barandas
PT: Puerta	AN: Andén
VT: Ventana	CA: Canales
P: Piso	PI: Pilastras
AP: Aparato Sanitario	CE: Acabado Cerámica
E: Escaleras	DW: Division Baño
R: Reja	AC: Accesorio Baños
CR: Cielo Raso	MB: Mobiliario
TA: Tablón de Alero	GB: Guardaescobas
CU: Cubierta	ZO: Zócalo
MC: Media Caña	PD: Pie Derecho
A: Alfajía	CO: Cornizas
N1: Nivel 1	N2: Nivel 2

ETIQUETA DE ACABADOS



Código de Cielo raso
Código de Elemento
Código de Piso
Código de Muro

ETIQUETA DE ESPACIO



Número de Espacio
Nombre de Espacio
Área de Espacio

ETIQUETA DE TIPO DE CARPINTERÍA



Tipo de elemento
Número de elemento

NOTA: Remitirse a planos correspondientes a detalles específicos de carpintería:

PUERTAS Y VENTANAS: **A502-A503-A504**

MOBILIARIO FIJO: **A505-A506**



MINISTERIO DE CULTURA

MINISTERIO DE CULTURA
DIRECCIÓN DE PATRIMONIO Y MEMORIA

CONSORCIO
CONURMA – RINCÓN – LÓPEZ
NIT. 901615033-1

CONSORCIO CONURMA RINCÓN LÓPEZ
NIT: **90161533**
Representante legal: **ING JORGE ALBERTO SALAMANCA**

CONSORCIO RESTAURO SJD
Interventoria

CONSORCIO INTERESTAURO
NIT: **901.619.927-9**
Representante legal: **ARQ. MAX OJEDA GÓMEZ**

COMPLEJO HOSPITALARIO SAN JUAN DE DIOS

CARRERA 10 # 1-59 SUR

Contrato Número 3019 de 2022 - Grupo 1

Realizar los estudios técnicos y proyectos de restauración de los Edificios Inmunológico, San Roque y San Jorge los cuales hacen parte del Complejo Hospitalario San Juan de Dios de Bogotá

DESARROLLO

Director:
ARQ RAFAEL RINCÓN
M.P. 8019 CND

Coordinación:
ARQ. NATALIE RODRÍGUEZ
M.P. A25152001-52056665

Especialista:
ARQ. JULIÁN ARDILA OSPINA
M.P. A25892009-80779463

Elaboró:
ARQ. VIVIAN CAMILA BOLÍVAR

APROBACIONES

Director interventoría:
MAX OJEDA GÓMEZ
M.P. 25700-0079

Especialista interventoría:

Revisor interventoría:
ARQ. ANDRES BOTERO
M.P. A25201-1020730624

Revisor externo:

ESPACIO PARA SELLO MINISTERIO DE CULTURA

Supervisión Ministerio: **Dirección de patrimonio y memoria**

CONTIENE

SAN ROQUE


PLANTA_DOTACIONES_SEGUNDO_NIVEL

Fecha: **31/01/2024**
Escala: **Como se indica**


CHSJD_SR_ARQ_A104

Versión: **V19** No. Plano: **A104** de: **07**


Especialidad: **ARQUITECTURA** Archivo: **CHSJD_ARQ_19_Arquitectura.rvt**

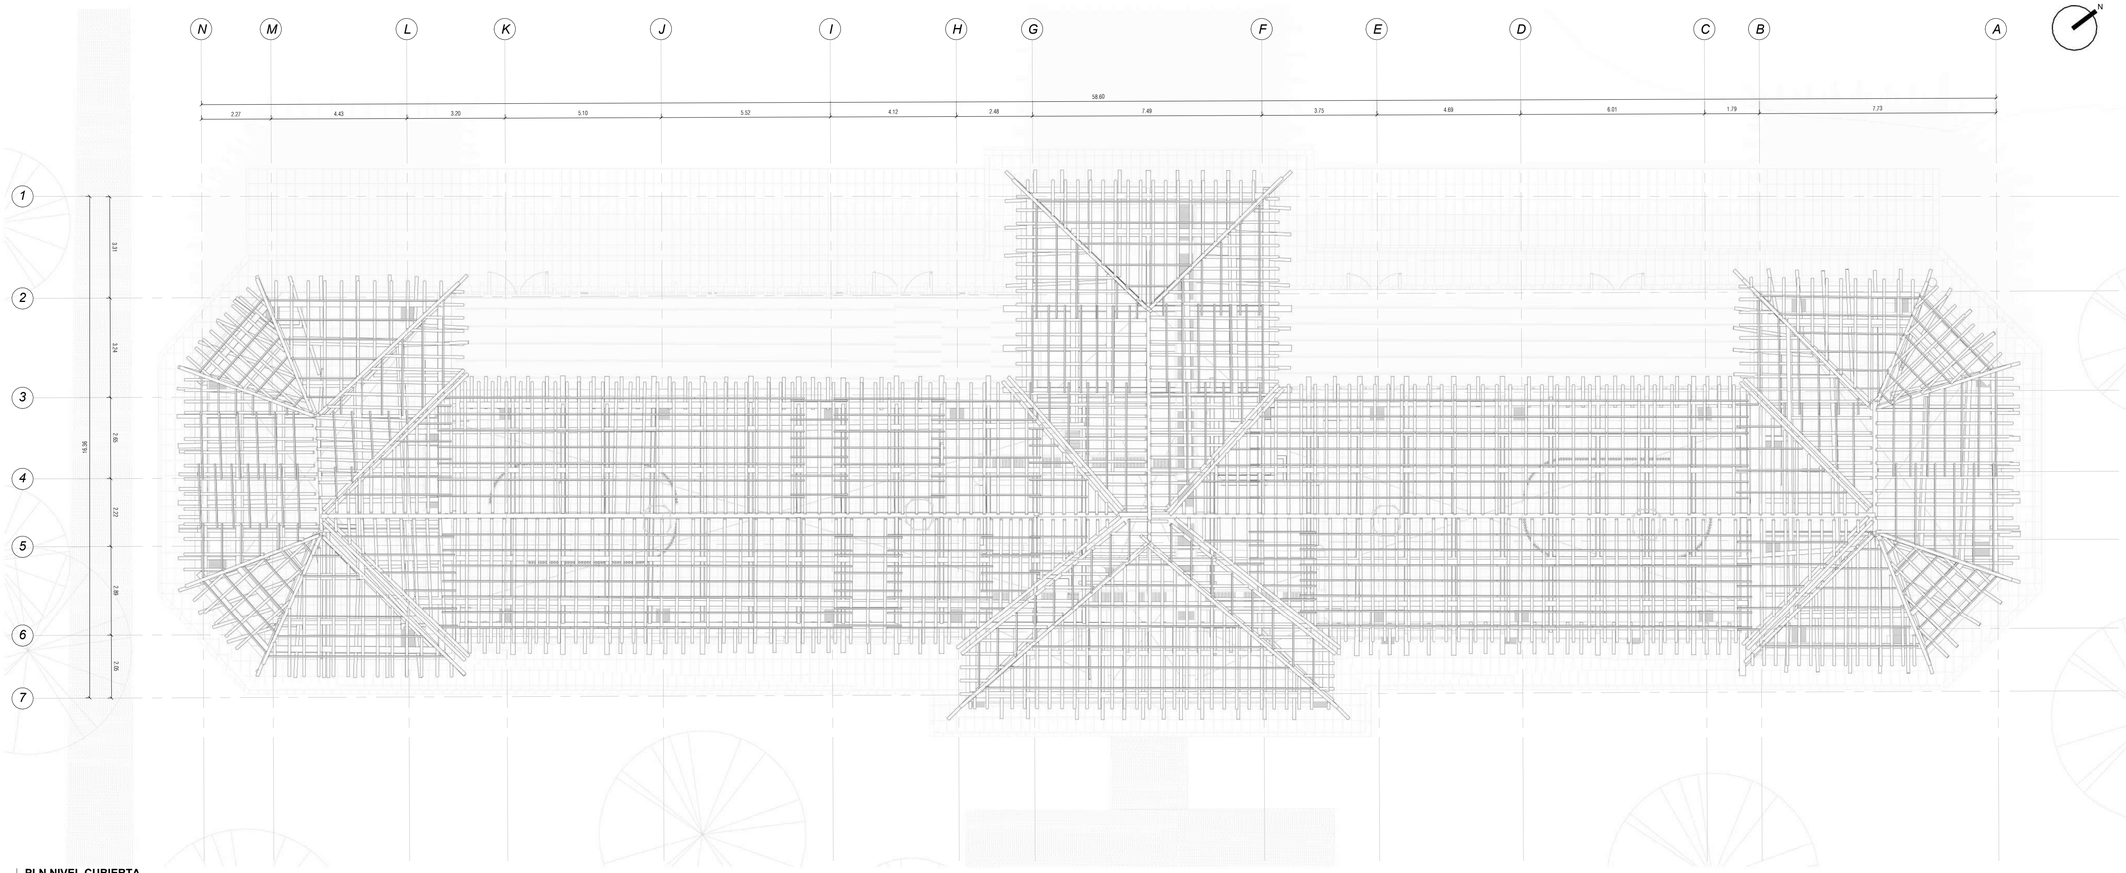

1 **PLN NIVEL CUBIERTA**
Esc: **1 : 100**














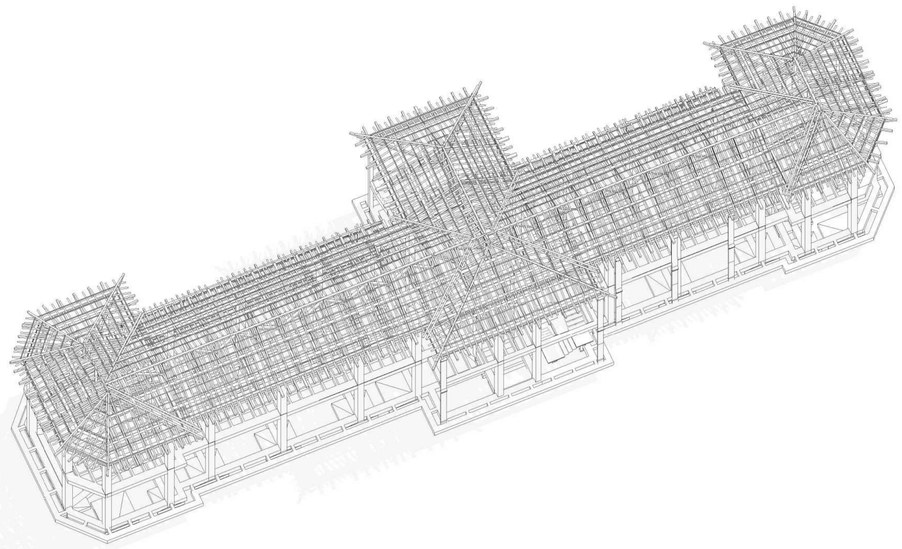


2 **3D_ESTRUCTURA CUBIERTA**
Esc:

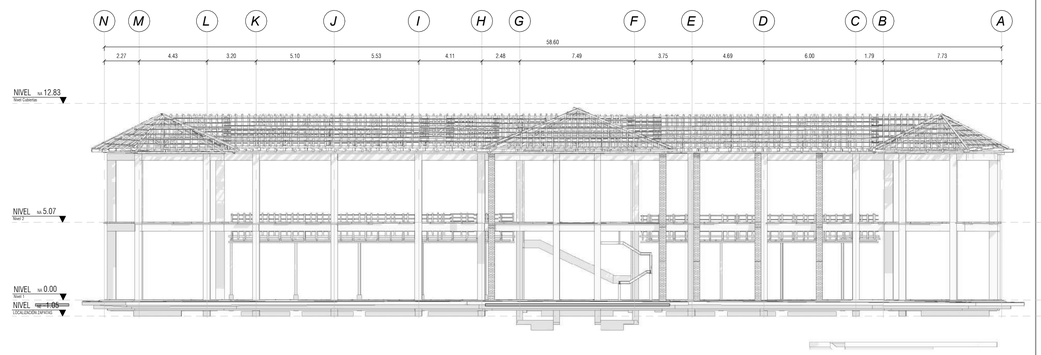

3 **FACHADA ESTRUCTURA ORIENTE**
Esc: **1 : 200**

SECCIONES

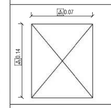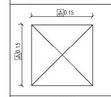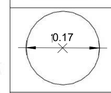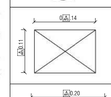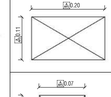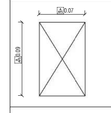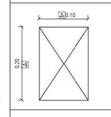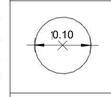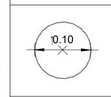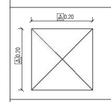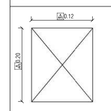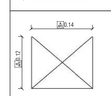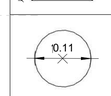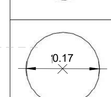	Par en madera escuadrada de 07x14 cm.
	Pendolón en madera escuadrado de 15x15 cm.
	Correa en madera rolliza de 17 cm de diametro.
	Solera en madera escuadrada de 11x14 cm.
	Sobresolera en madera escuadrada de 11x20 cm.
	Listones en madera, escuadrada de 07x09cm.
	Vigas en madera, escuadrada de 10x20cm.
	Sobre par en madera, rolliza de 10cm de diametro.
	Tornapunta en madera, rolliza de 10cm de diametro.
	Tirante en madera, escuadrada de 20x20m.
	Cumbrera transversal en madera escuadrada de 12x20 cm.
	Cumbrera longitudinal en madera escuadrada de 12x14 cm.
	Limahoya en madera, rolliza de 11cm de diametro.
	Limateza en madera rolliza de 17 cm de diametro.

NOTA: El contenido de este plano es representativo y de coordinación entre la estructura de la cubierta existente y el reforzamiento estructural del inmueble, para ampliar la información respecto a la estructura de la cubierta, remitirse a la planimetría de LEVANTAMIENTO (LEV_011, LEV_012, LEV_013) y a la planimetría de SANIDAD DE MADERAS referente a la estructura de cubierta.



MINISTERIO DE CULTURA

MINISTERIO DE CULTURA
DIRECCIÓN DE PATRIMONIO Y MEMORIA

CONSORCIO CONURMA – RINCÓN – LÓPEZ NIT. 901615033-1

CONSORCIO CONURMA RINCÓN LÓPEZ
NIT: **90161533**
Representante legal: **ING JORGE ALBERTO SALAMANCA**

CONSORCIO RESTAURO SJD Interventoría

CONSORCIO INTERESTAURO
NIT: **901.619.927-9**
Representante legal: **ARQ. MAX OJEDA GÓMEZ**

COMPLEJO HOSPITALARIO SAN JUAN DE DIOS

CARRERA 10 # 1-59 SUR

Contrato Número 3019 de 2022 - Grupo 1

Realizar los estudios técnicos y proyectos de restauración de los Edificios Inmunológico, San Roque y San Jorge los cuales hacen parte del Complejo Hospitalario San Juan de Dios de Bogotá

DESARROLLO

Director:
ARQ RAFAEL RINCÓN
M.P. 8019 CND

Coordinación:
ARQ. NATALIE RODRÍGUEZ
M.P. A25152001-52056665

Especialista:
ARQ. JULIÁN ARDILA OSPINA
M.P. A25892009-80779463

Elaboró:
ARQ. VIVIAN CAMILA BOLÍVAR

APROBACIONES

Director interventoría:
MAX OJEDA GOMEZ
M.P. 25700-0079

Coordinador interventoría:
ARQ. ANDRES ROTERO
M.P. A25111111020730624

Especialista interventoría:

Revisor externo:

ESPACIO PARA SELLO MINISTERIO DE CULTURA

Supervisión Ministerio: **Dirección de patrimonio y memoria**

CONTIENE

SAN ROQUE


PLANTA_ESTRUCTURA_DE_CUBIERTA

Fecha: **31/01/2024**
Escala: **Como se indica**

CHSJD_SR_ARQ_A105

Versión: **V19** No. Plano: **A105** de: **07**

Especialidad: **ARQUITECTURA** Archivo: **CHSJD_ARQ_19_Arquitectura.rvt**

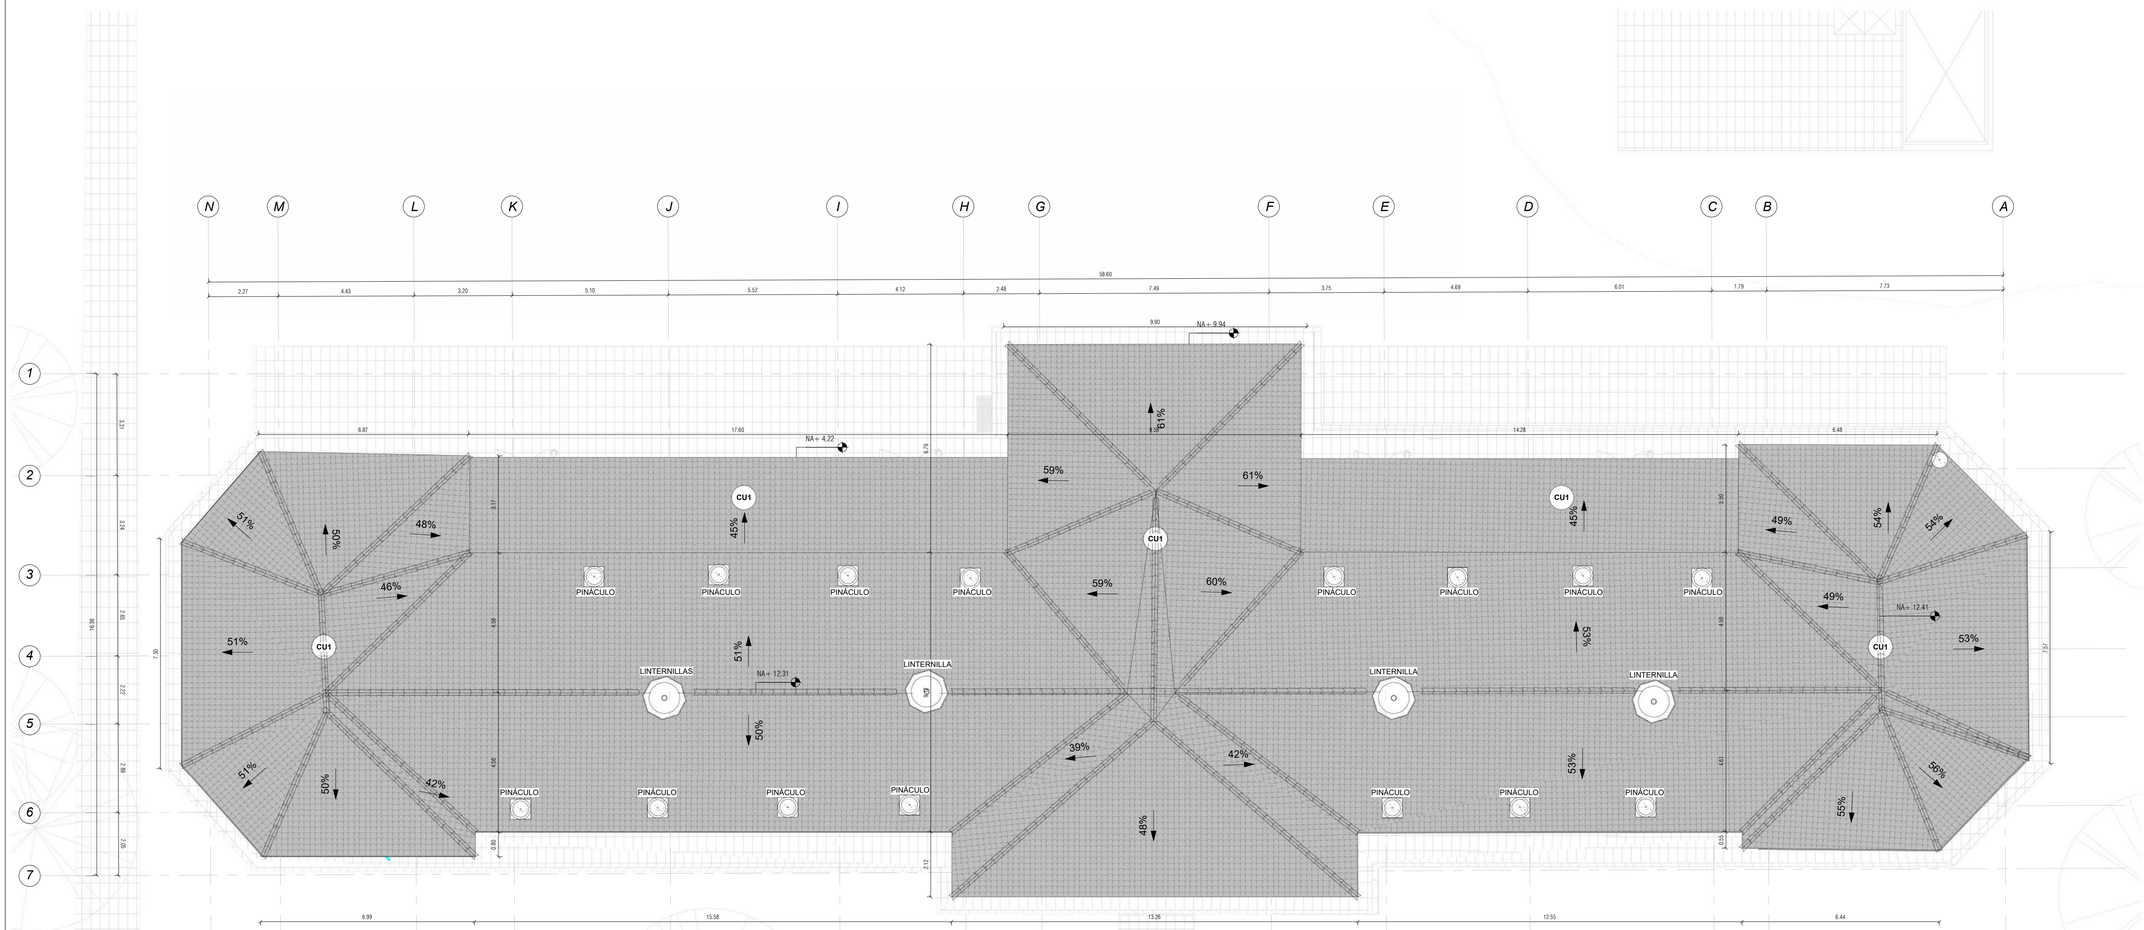

1 PLN NIVEL CUBIERTA
Esc: 1 : 100

CARACTERIZACIÓN DE CUBIERTA

CU1	Cubierta en teja de barro pegada con mortero de cemento.
→	Porcentaje de pendiente de la cubierta.
⊕	Elevación de cumbrera de cubierta.

NOMENCLATURA DE PLANOS

- SIGLAS ELEMENTOS DE DETALLE:

M: Muro	BA: Barandas
PT: Puerta	AN: Andén
VT: Ventana	CA: Canales
P: Piso	PI: Pilastras
AP: Aparato Sanitario	CE: Acabado Cerámica
E: Escaleras	DW: Division Baño
R: Reja	AC: Accesorio Baños
CR: Cielo Raso	MB: Mobiliario
TA: Tablón de Alero	GB: Guardaescobas
CU: Cubierta	ZO: Zócalo
MC: Media Caña	PD: Pie Derecho
A: Alfajía	CO: Cornizas
N1: Nivel 1	N2: Nivel 2



MINISTERIO DE CULTURA

MINISTERIO DE CULTURA
DIRECCIÓN DE PATRIMONIO Y MEMORIA

CONSORCIO
CONURMA – RINCÓN - LÓPEZ
NIT. 901615033-1

CONSORCIO CONURMA RINCÓN LÓPEZ
NIT: **90161533**
Representante legal: **ING JORGE ALBERTO SALAMANCA**

CONSORCIO RESTAURO SJD
Interventoría

CONSORCIO INTERESTAURO
NIT: **901.619.927-9**
Representante legal: **ARQ. MAX OJEDA GÓMEZ**

COMPLEJO HOSPITALARIO SAN JUAN DE DIOS

CARRERA 10 # 1-59 SUR

Contrato Número 3019 de 2022 - Grupo 1

Realizar los estudios técnicos y proyectos de restauración de los Edificios Inmunológico, San Roque y San Jorge los cuales hacen parte del Complejo Hospitalario San Juan de Dios de Bogotá

DESARROLLO

Director:
ARQ RAFAEL RINCÓN
M.P. 8019 CND

Coordinación:
ARQ. NATALIE RODRÍGUEZ
M.P.
A25152001-52056665

Especialista:
ARQ. JULIÁN ARDILA OSPINA
M.P. A25892009-80779463

Elaboró:
ARQ. VIVIAN CAMILA BOLÍVAR

APROBACIONES

Director interventoría:
MAX OJEDA GOMEZ
M.P. 25700-08736

Coordinación interventoría:
ARQ. ANDRES ROTERO
M.P. A25152111-1020730624

Especialista interventoría:

Revisor externo:

ESPACIO PARA SELLO MINISTERIO DE CULTURA

Supervisión Ministerio: **Dirección de patrimonio y memoria**

CONTIENE


SAN ROQUE
PLANTA_CUBIERTA


Fecha: **31/01/2024**
Escala: **Como se indica**


CHSJD_SR_ARQ_A106

Versión: **V19** No. Plano: **A106** de: **07**
Especialidad: **ARQUITECTURA** Archivo: **CHSJD_ARQ_19_Arquitectura.rvt**

TANQUE SUBTERRÁNEO
CUARTO DE BOMBAS
PLANTA ELÉCTRICA

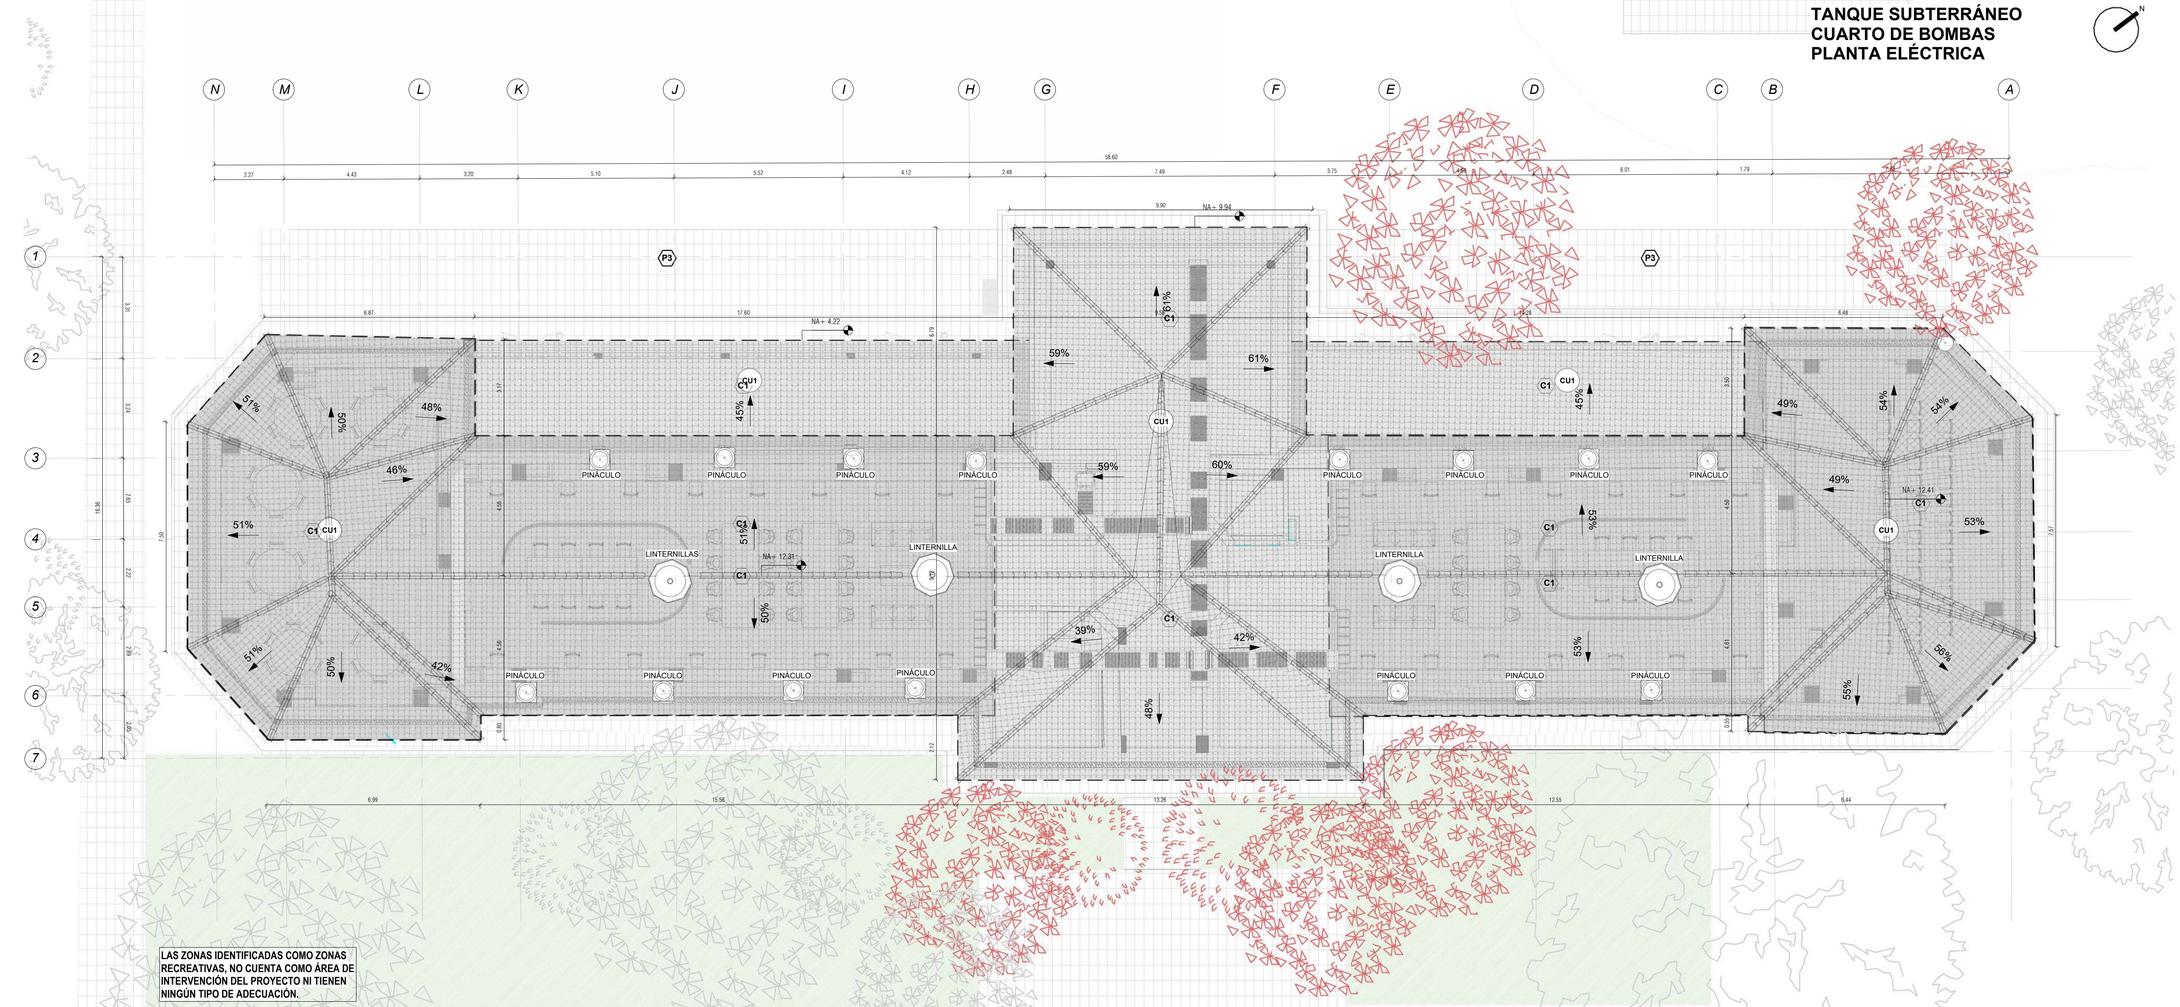

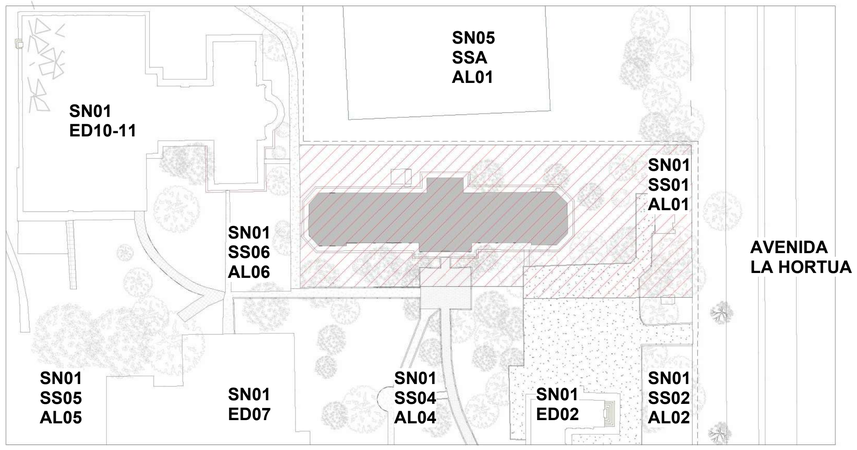

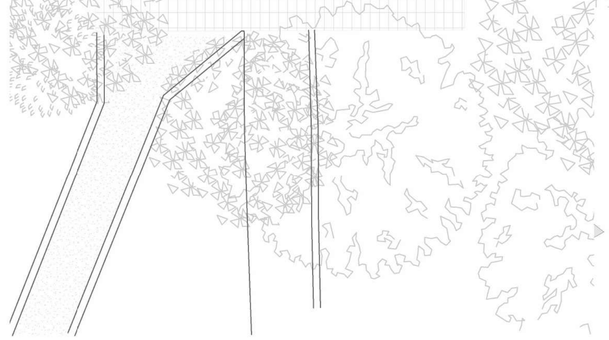





CARACTERIZACIÓN DE CUBIERTA

CU1	Cubierta en teja de barro pegada con mortero de cemento.
→	Porcentaje de pendiente de la cubierta.
→	Elevación de cumbrera de cubierta.

CARACTERIZACIÓN DE PISOS

P3	Concreto escobillado color ginger.
	Adoquín existente.
	Zonas recreativas (Área no intervenida)

CARACTERIZACIÓN DE VEGETACIÓN

	Arbol existente que conserva su posición.
	Arbol existente que debe ser retirado.

NOMENCLATURA DE PLANOS

- SIGLAS ELEMENTOS DE LOCALIZACIÓN:

SN: Sector Normativo	ED: Edificio
SS: SubSector Normativo	AL: Área Libre

NOMENCLATURA DE PLANOS

- SIGLAS ELEMENTOS DE DETALLE:

M: Muro	BA: Barandas
PT: Puerta	AN: Andén
VT: Ventana	CA: Canales
P: Piso	PI: Pilastras
AP: Aparato Sanitario	CE: Acabado Cerámica
E: Escaleras	DW: Division Baño
R: Reja	AC: Accesorio Baños
CR: Cielo Raso	MB: Mobiliario
TA: Tablón de Alero	GB: Guardaescobas
CU: Cubierta	ZO: Zócalo
MC: Media Caña	PD: Pie Derecho
A: Alfajía	CO: Cornizas
N1: Nivel 1	N2: Nivel 2

MINISTERIO DE CULTURA

MINISTERIO DE CULTURA
DIRECCIÓN DE PATRIMONIO Y MEMORIA

CONSORCIO
CONURMA – RINCÓN - LÓPEZ
NIT. 901615033-1

CONSORCIO CONURMA RINCÓN LÓPEZ
NIT: **90161533**
Representante legal: **ING JORGE ALBERTO SALAMANCA**

CONSORCIO RESTAURO SJD
Interventoria

CONSORCIO INTERESTAURO
NIT: **901.619.927-9**
Representante legal: **ARQ. MAX OJEDA GÓMEZ**

COMPLEJO HOSPITALARIO SAN JUAN DE DIOS

CARRERA 10 # 1-59 SUR

Contrato Número 3019 de 2022 - Grupo 1

Realizar los estudios técnicos y proyectos de restauración de los Edificios Inmunológico, San Roque y San Jorge los cuales hacen parte del Complejo Hospitalario San Juan de Dios de Bogotá

DESARROLLO

Director:
ARQ RAFAEL RINCÓN
M.P. 8019 CND

Coordinación:
ARQ. NATALIE RODRÍGUEZ
M.P. A25152001-52056665

Especialista:
ARQ. JULIÁN ARDILA OSPINA
M.P. A25892009-80779463

Elaboró:
ARQ. VIVIAN CAMILA BOLÍVAR

APROBACIONES

Director interventoría:
MAX OJEDA GÓMEZ
M.P. 25700-08756

Coordinador interventoría:
ARQ. ANDRES ROTERO
M.P. A25100171-1020730624

Especialista interventoría:

Revisor externo:

ESPACIO PARA SELLO MINISTERIO DE CULTURA

Supervisión Ministerio: **Dirección de patrimonio y memoria**

CONTIENE

SAN ROQUE
PAISAJISMO

Fecha: **31/01/2024**
Escala: **Como se indica**

CHSJD_SR_ARQ_A107

Versión: **V19** No. Plano: **A107** de: **07**

Especialidad: **ARQUITECTURA** Archivo: **CHSJD_ARQ_19_Arquitectura.rvt**