


PLANO 1

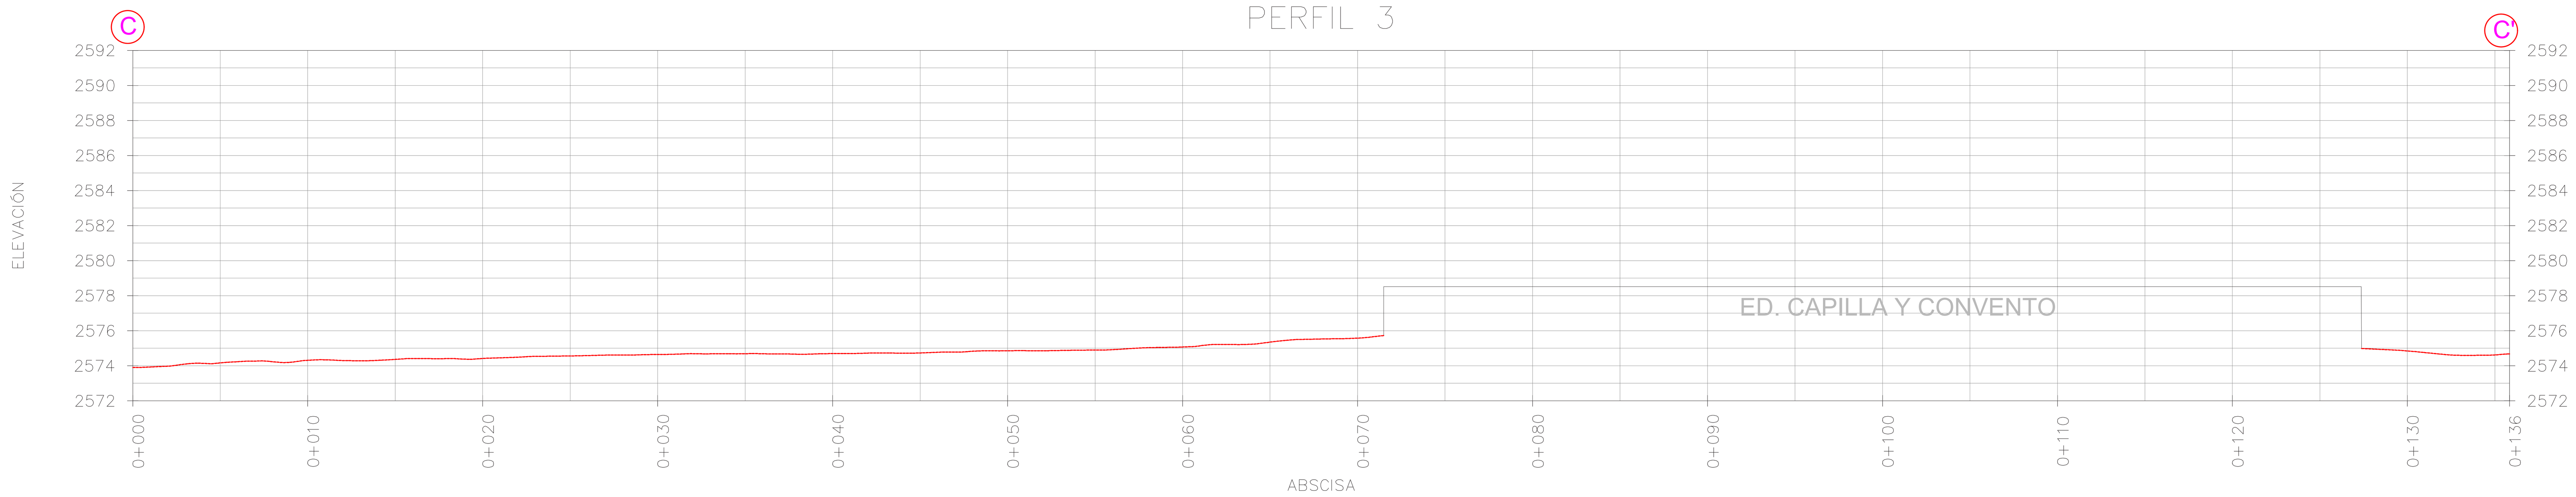

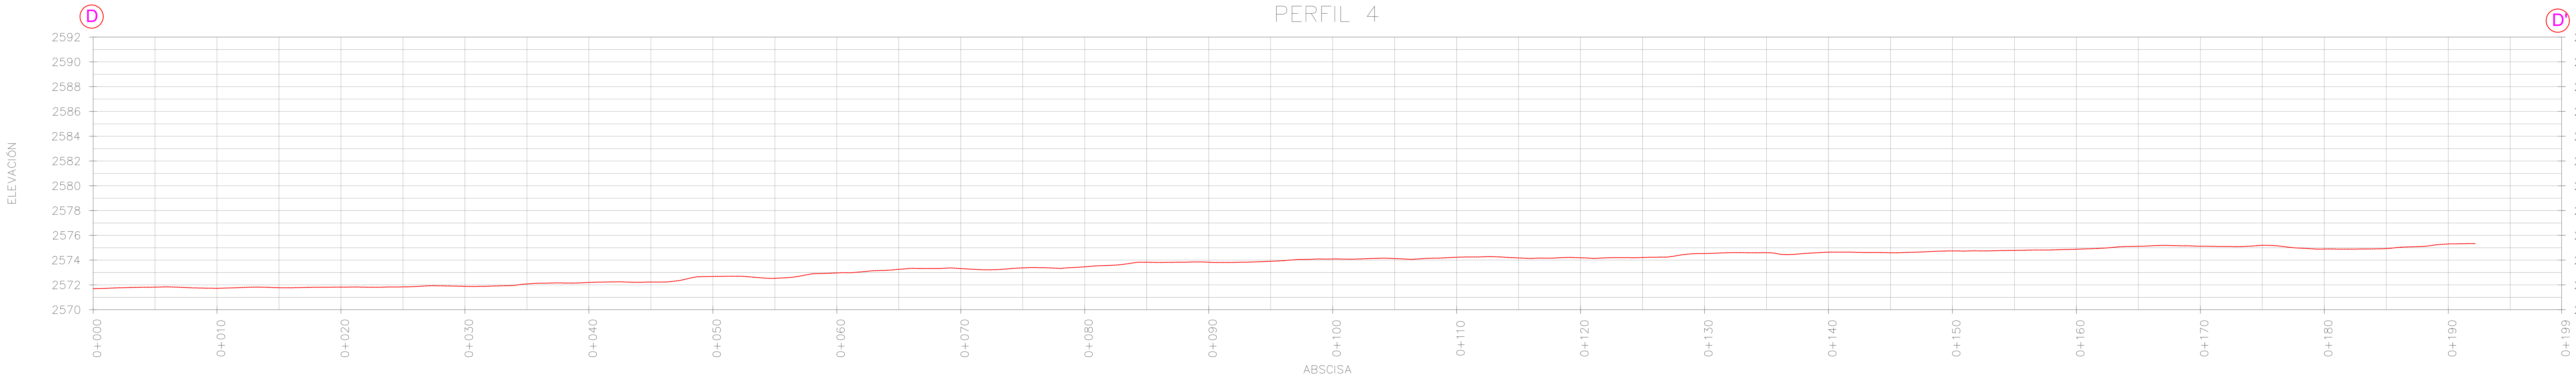

PERFILES GENERALES
ESCALA 1:250
H1:V1

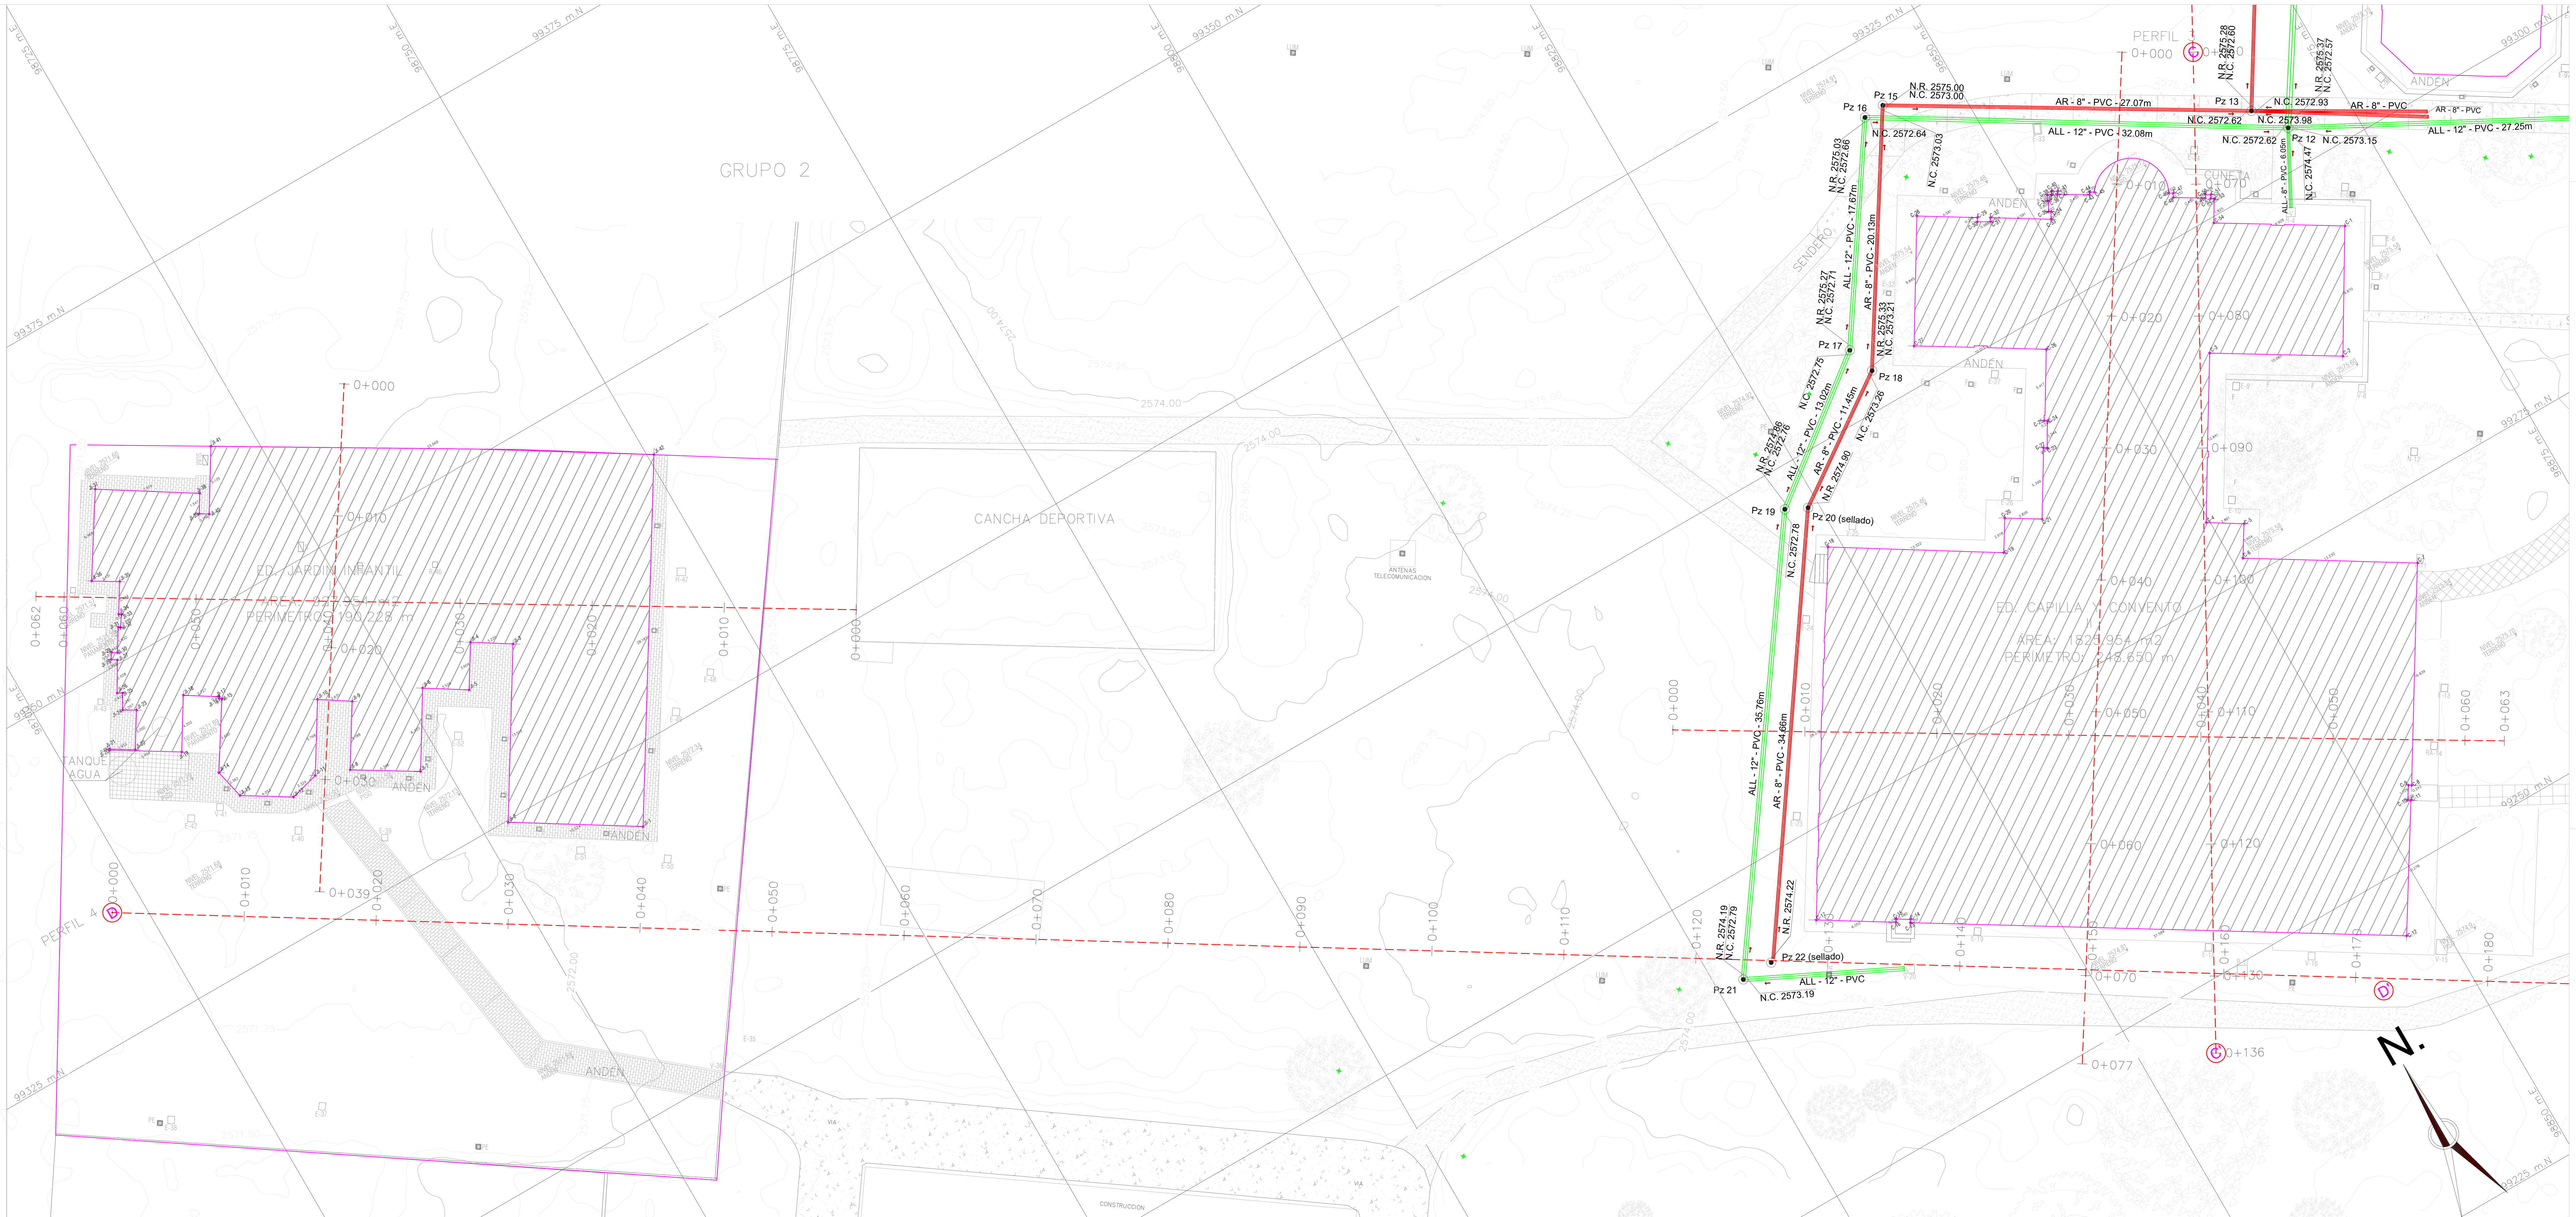


PLANTA GENERAL
ESCALA 1:250

GRUPOS NORMATIVOS:

GRUPO 2. JARDIN INFANTIL CAPILLA Y CONVENTO

LOCALIZACIÓN GENERAL:

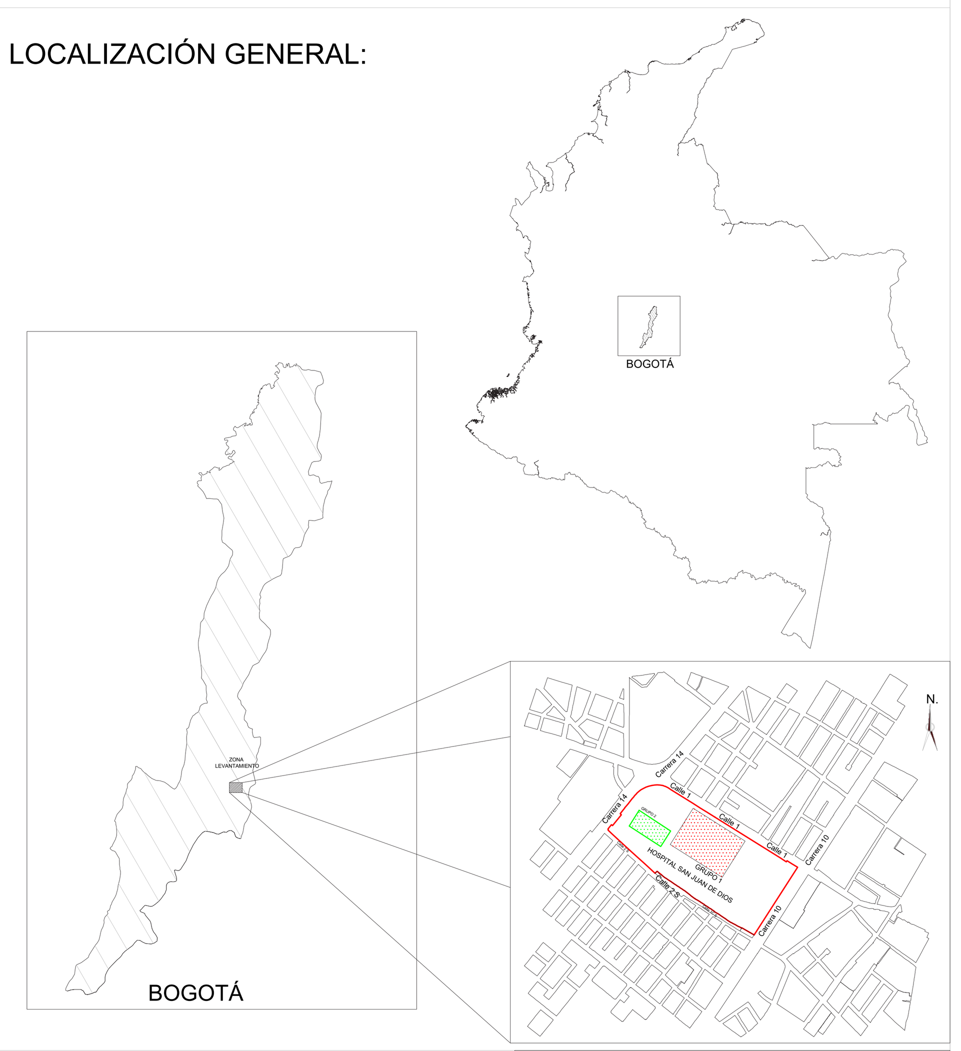

CUADRO DE CONVENCIONES

TUBERIA RESIDUAL	
TUBERIA LLUVIAS	
TUBERIA COMBINADA	
PARAMENTO	
CERRAMIENTO	
ARBOL	
VIA	
CURVAS DE NIVEL PRINCIPAL	
CURVAS DE NIVEL SECUNDARIA	
PUNTO GPS	GPS
POZO	
CAJA	
CAJA RESIDUAL	R-
CAJA LLUVIAS	V-
CAJA ELECTRICA	E-
CAJA TELEFONICA	T-
REFLECTORES	F-
LUMINARIAS	
POSTE ELECTRICO	
SUMIDERO	

COORDENADA GAUSS ORIGEN CENTRAL

PUNTO	NORTE (m)	ESTE (m)	COTA (m)
AUX-1	999308.862	998947.090	2575.917
AUX-2	999310.543	998926.324	2575.747
GPS-1	999339.791	998928.416	2574.761
GPS-2	999336.293	998937.659	2574.788
D-1	999358.348	998924.531	2574.824
D-2	999278.460	999045.883	2576.998

COORDENADA ORIGEN UNICO NACIONAL

PUNTO	NORTE (m)	ESTE (m)	COTA (m)
AUX-1	2065276.320	4879470.884	2575.917
AUX-2	2065278.032	4879450.133	2575.747
GPS-1	2065307.258	4879452.267	2574.761
GPS-2	2065303.749	4879461.500	2574.788
D-1	2065325.809	2065325.809	2574.824
D-2	2065245.789	4879569.570	2576.998

COORDENADA PLANAS CARTESIANAS

PUNTO	NORTE (m)	ESTE (m)	COTA (m)
AUX-1	99305.617	98950.481	2575.917
AUX-2	99307.297	98929.707	2575.747
GPS-1	99336.556	98931.797	2574.761
GPS-2	99333.058	98941.044	2574.788
D-1	99355.120	98927.909	2574.824
D-2	99275.212	99049.317	2576.998

MINISTERIO DE CULTURA

MINISTERIO DE CULTURA
DIRECCIÓN DE PATRIMONIO Y MEMORIA

CONSORCIO
CONURMA – RINCÓN – LÓPEZ
NIT. 901615033-1

CONSORCIO CONURMA RINCÓN LÓPEZ
NIT: 90161533
Representante legal: ING JORGE ALBERTO SALAMANCA

CONSORCIO RESTAURO SJD
Interventoría

CONSORCIO INTERESTAURO
NIT: 901.619.927-9
Representante legal: ARQ. MAX OJEDA GÓMEZ

COMPLEJO HOSPITALARIO SAN JUAN DE DIOS
CARRERA 10 # 1-59 SUR
Contrato Número 3020 de 2022 - Grupo 2
Realizar los estudios técnicos y proyectos de restauración de los Edificios Capilla - Convento y Jardin infantil los cuales hacen parte del Complejo Hospitalario San Juan de Dios de Bogotá

DESARROLLO
Director: ARQ. ROBERTO LOPEZ SANCHEZ M.P. 25700-38836
Coordinación: ARQ. MERY GONZÁLEZ M.P. 25700-67403 CND
Especialista: ING. SERGIO PABON ROZO M.P. 25335-245808 CDN
Elaboró: ING. SERGIO PABON ROZO

APROBACIONES
Director interventoría: ARQ. JUAN DIEGO QUINTERO M.P. 25200-38884
Coordinación interventoría: MANUELA GIRALDO M.P.
Especialista interventoría: NOMBRE M.P.
Revisor externo: NOMBRE M.P.

ESPACIO PARA SELLO MINISTERIO DE CULTURA
Supervisión Ministerio: CARLOS AMEZQUITA
Apoyo Supervisión Ministerio: CLAUDIA JIMÉNEZ

CONTIENE
Grupo 02
Planta general
Fecha: 31/01/2024
Escala: INDICADA
CHSJD_G2_TO_ T101
Versión: V04 No. Plano: T101 de: 004
Especialidad: TOPOGRAFIA Archivo: Ruta de archivo

DIMENSIONES CAJAS EXTERIORES

NOMBRE CAJA	LADOxLADOxPROF.	TIPO DE CAJA	NOMBRE CAJA	LADOxLADOxPROF.	TIPO DE CAJA
E-35	0.37mx0.37mx0.30m	CAJA ELECTRICA	V-15	0.35mx1.05mx0.70m	CAJA LLUVIAS
E-36	0.48mx0.48mx1.00m	CAJA LLUVIAS	V-16	0.95mx0.80mx0.46m	CAJA LLUVIAS
E-37	0.37mx0.37mx0.38m	CAJA ELECTRICA	R-17	0.70mx0.70mx1.10m	CAJA RESIDUAL
F-38	0.37mx0.37mx0.39m	CAJA ELECTRICA	E-18	0.37mx0.37mx0.37m	CAJA ELECTRICA
E-39	0.37mx0.37mx0.28m	CAJA ELECTRICA	E-19	0.37mx0.37mx0.37m	CAJA ELECTRICA
E-40	0.37mx0.37mx0.28m	CAJA ELECTRICA	R-20	0.70mx0.70mx0.87m	CAJA RESIDUAL
V-41	0.58mx0.58mx0.18m	CAJA LLUVIAS	PZ-21	r=0.72mx1.55m	POZO LLUVIAS
E-42	0.40mx0.42mx0.43m	CAJA ELECTRICA	PZ-22	r=0.71mx0.95m	POZO LLUVIAS
R-43	0.37mx0.37mx0.36m	CAJA RESIDUAL	E-23	0.41mx0.41mx0.37m	CAJA ELECTRICA
H-44	0.78mx1.20mx0.56m	CAJA HIDRANTE	E-24	0.51mx0.47mx0.35m	CAJA ELECTRICA
R-45	0.70mx0.70mx0.80m	CAJA RESIDUAL	V-25	0.70mx0.70mx0.45m	CAJA LLUVIAS
R-46	0.70mx0.70mx0.50m	CAJA RESIDUAL	E-26	0.42mx0.42mx0.39m	CAJA ELECTRICA
H-47	0.37mx0.37mx0.33m	CAJA HIDRANTE	E-27	0.42mx0.42mx0.39m	CAJA ELECTRICA
E-48	0.34mx0.34mx0.35m	CAJA ELECTRICA	PZ-28	r=0.71mx1.85m	POZO LLUVIAS
E-49	0.37mx0.37mx0.35m	CAJA ELECTRICA	PZ-29	r=0.72mx2.25m	POZO LLUVIAS
E-50	0.37mx0.37mx0.37m	CAJA ELECTRICA	PZ-30	r=0.71mx2.00m	POZO LLUVIAS
E-51	0.37mx0.37mx0.35m	CAJA RESIDUAL	PZ-31	r=0.71mx2.45m	POZO LLUVIAS
E-52	0.37mx0.37mx0.34m	CAJA ELECTRICA	E-32	0.42mx0.42mx0.41m	CAJA ELECTRICA
PZ-1	r=0.71mx2.15m	POZO LLUVIAS	E-33	0.42mx0.42mx0.31m	CAJA ELECTRICA
PZ-2	r=2.301mx0.72m	POZO LLUVIAS	E-34	0.37mx0.37mx0.36m	CAJA ELECTRICA
PZ-3	r=2.56mx0.71m	POZO LLUVIAS			
R-4	0.79mx0.79mx1.31m	CAJA RESIDUAL			
E-5	0.37mx0.37mx0.36m	CAJA ELECTRICA			
E-6	0.71mx1.17mx0.60m	CAJA ELECTRICA			
H-7	0.37mx0.37mx0.36m	CAJA HIDRANTE			
V-8	0.52mx0.64mx0.23m	CAJA LLUVIAS			
E-9	0.36mx0.36mx0.40m	CAJA ELECTRICA			
E-10	0.36mx0.36mx0.36m	CAJA ELECTRICA			
V-11	0.73mx0.62mx0.51m	CAJA LLUVIAS			
N-12	0.48mx0.81mx0.14m	NO IDENTIFICADA			
E-13	0.36mx0.36mx036m	CAJA ELECTRICA			
RA-14	0.51mx0.95mx0.30m	REGISTRO DE AGUA			


COORDENADA GAUSS ORIGEN CENTRAL			
PUNTO	NORTE (m)	ESTE (m)	COTA (m)
AUX-1	999308.862	998947.090	2575,917
AUX-2	999310.543	998926.324	2575,747
GPS-1	999339.791	998928.416	2574,761
GPS-2	999336.293	998937.659	2574,788
D-1	999358.348	998924.531	2574.824
D-2	999278.460	999045.883	2576.998

COORDENADA ORIGEN UNICO NACIONAL			
PUNTO	NORTE (m)	ESTE (m)	COTA (m)
AUX-1	2065276.320	4879470.884	2575,917
AUX-2	2065278.032	4879450.133	2575,747
GPS-1	2065307.258	4879452.267	2574,761
GPS-2	2065303.749	4879461.500	2574,788
D-1	2065325.809	2065325.809	2574.824
D-2	2065245.789	4879569.570	2576.998

COORDENADA PLANAS CARTESIANAS			
PUNTO	NORTE (m)	ESTE (m)	COTA (m)
AUX-1	99305.617	98950.481	2575,917
AUX-2	99307.297	98929.707	2575,747
GPS-1	99336.556	98931.797	2574,761
GPS-2	99333.058	98941.044	2574,788
D-1	99355.120	98927.909	2574.824
D-2	99275.212	99049.317	2576.998

CUADRO DE CONVENCIONES

TUBERIA RESIDUAL	
TUBERIA LLUVIAS	
TUBERIA COMBINADA	
PARAMENTO	
CERRAMIENTO	
ARBOL	
VIA	
CURVAS DE NIVEL PRINCIPAL	
CURVAS DE NIVEL SECUNDARIA	
PUNTO GPS	
POZO	
CAJA	
CAJA RESIDUAL	R-
CAJA LLUVIAS	V-
CAJA ELECTRICA	E-
CAJA TELEFONICA	T-
REFLECTORES	F-
LUMINARIAS	
POSTE ELECTRICO	
SUMIDERO	

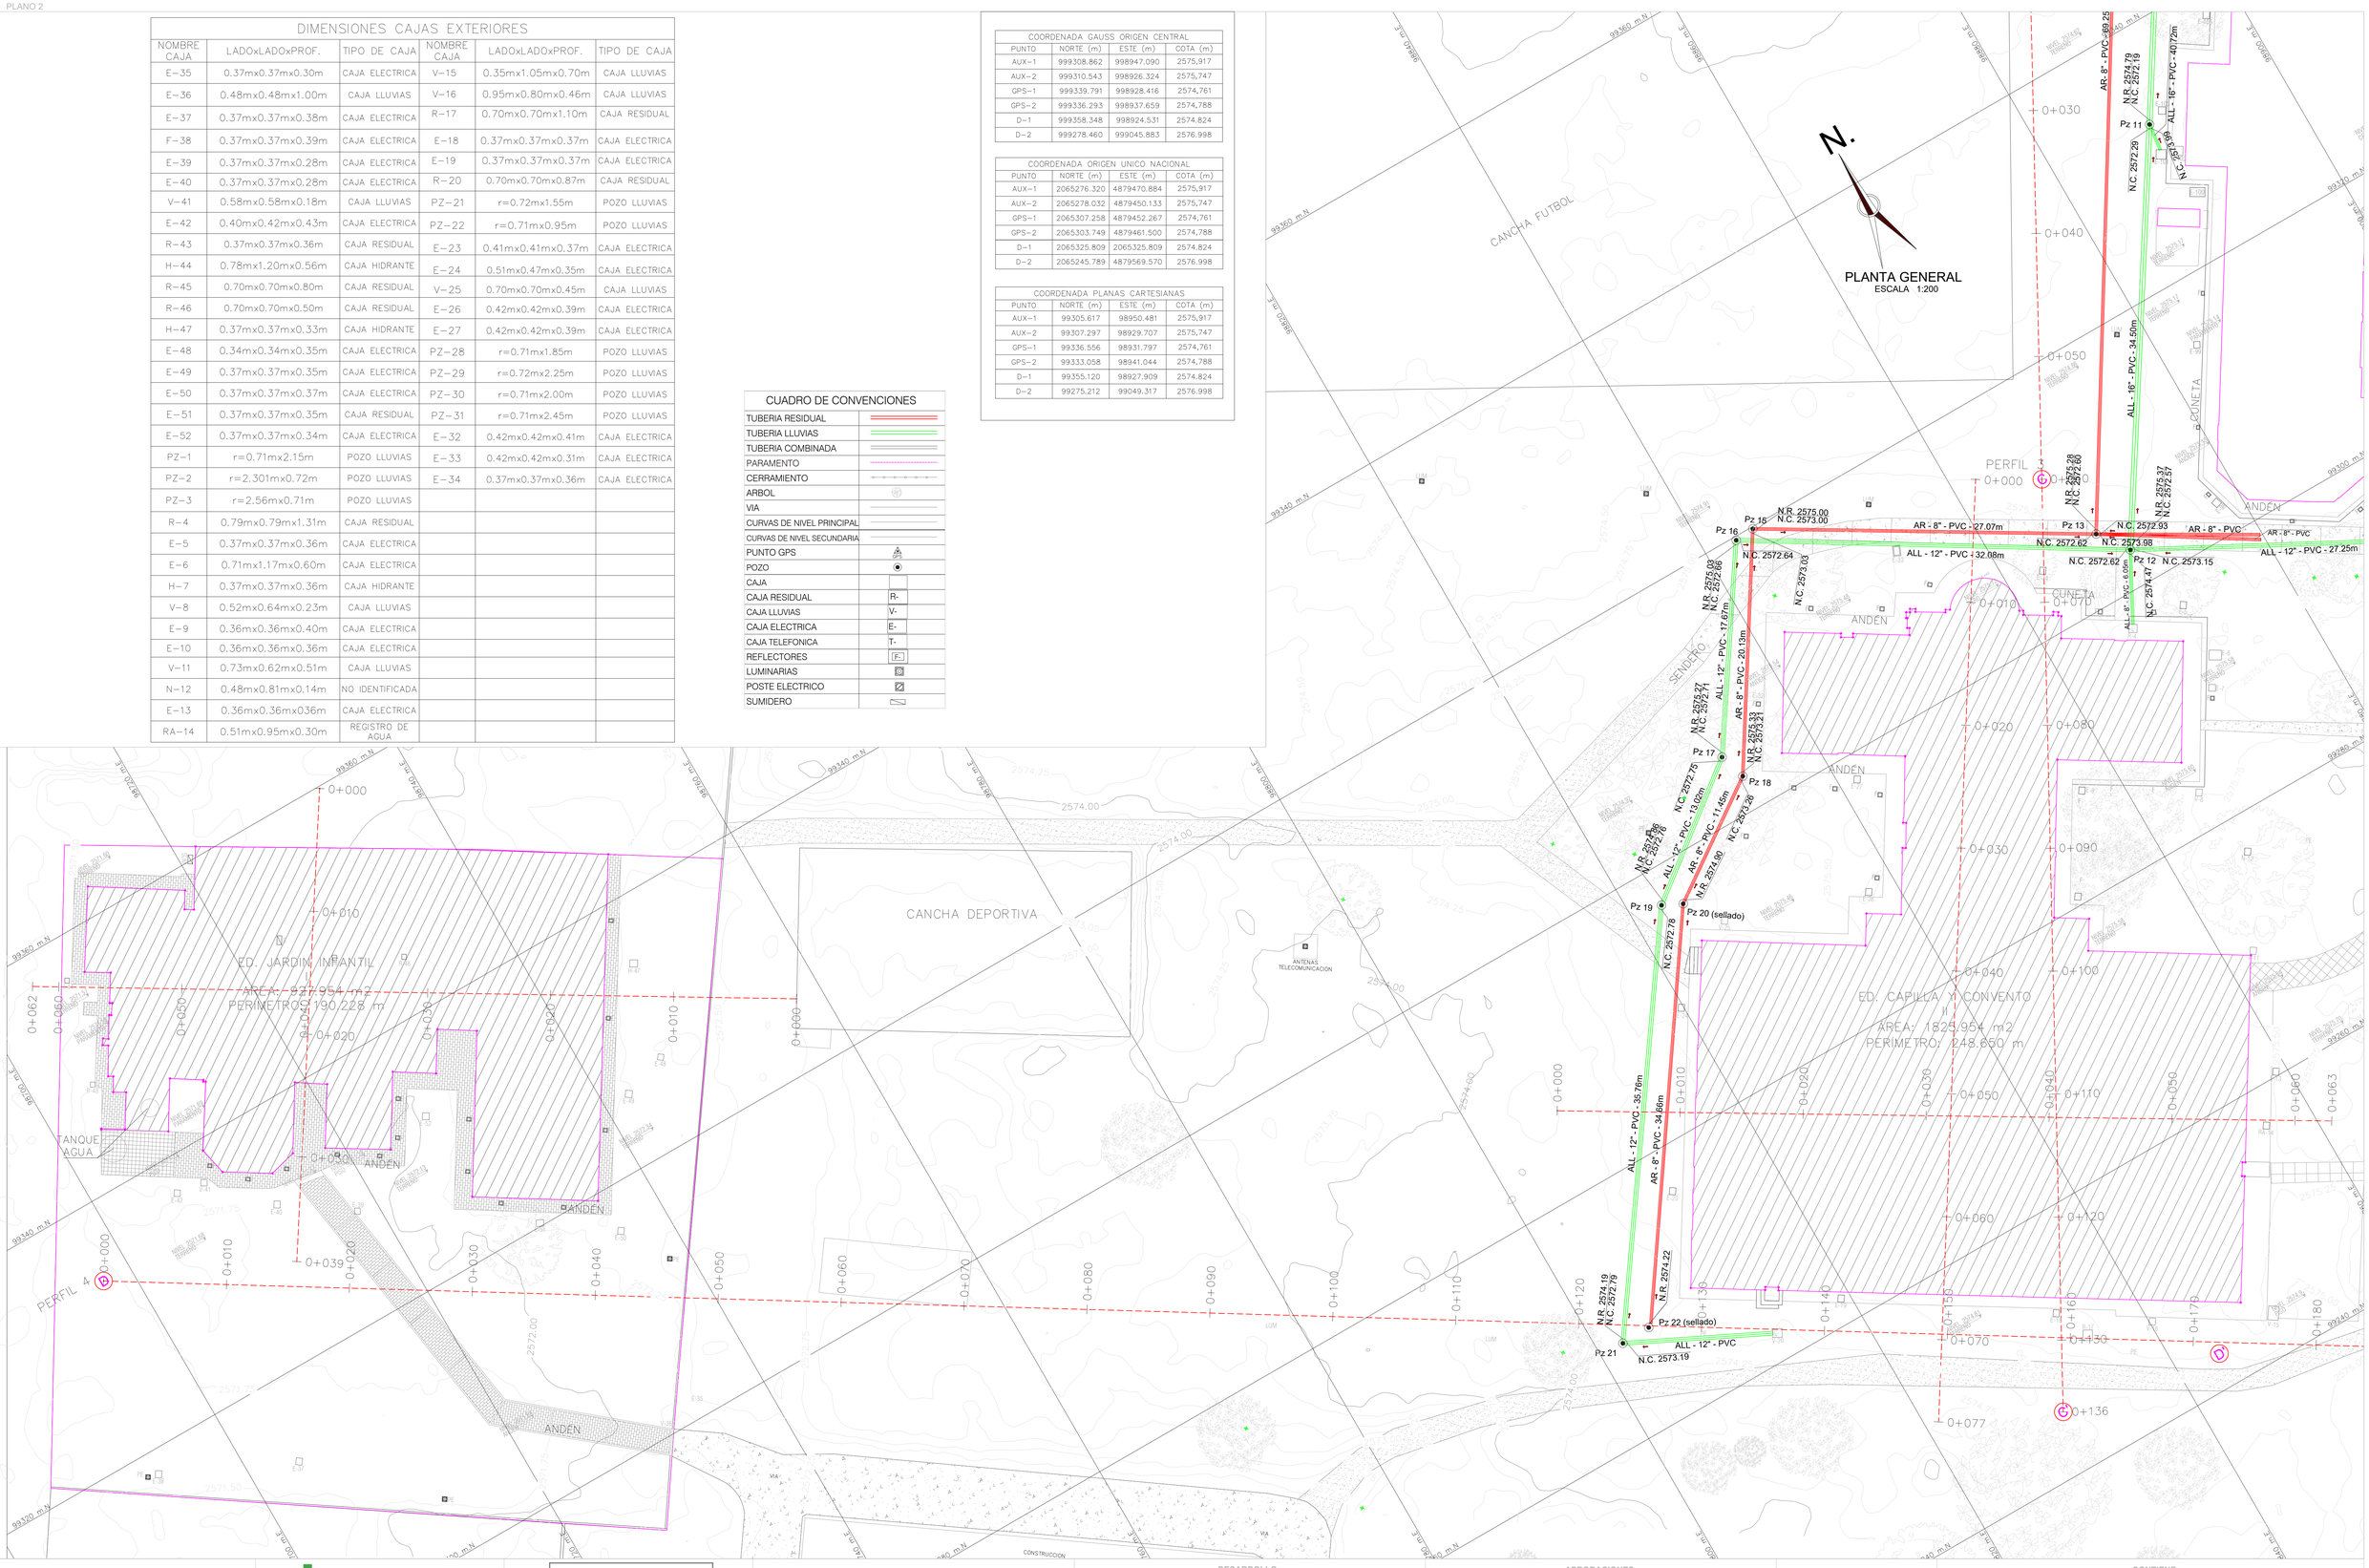

MINISTERIO DE CULTURA
MINISTERIO DE CULTURA
DIRECCIÓN DE PATRIMONIO Y MEMORIA

CONSORCIO
CONURMA – RINCÓN - LÓPEZ
NIT. 901615033-1
CONSORCIO CONURMA RINCÓN LÓPEZ
NIT: 901615033
Representante legal: ING JORGE ALBERTO SALAMANCA

CONSORCIO RESTAURO SJD
Interventoría
CONSORCIO INTERESTAURO
NIT: 901.619.927-9
Representante legal: ARQ. MAX OJEDA GÓMEZ

COMPLEJO HOSPITALARIO SAN JUAN DE DIOS
CARRERA 10 # 1-59 SUR
Contrato Número 3020 de 2022 - Grupo 2
Realizar los estudios técnicos y proyectos de restauración de los Edificios Capilla - Convento y Jardin infantil los cuales hacen parte del Complejo Hospitalario San Juan de Dios de Bogotá


DESARROLLO		APROBACIONES	
Director: ARQ. ROBERTO LOPEZ SANCHEZ M.P. 25700-38836	Coordinación: ARQ. MERY GONZALEZ M.P. 25700-67403 CND	Director Interventoría: ARQ. M.P.	Coordinación interventoría: MANUEL M.P. AZ5602008-421
Especialista: ING. SERGIO PABON ROZO M.P. 25335-245808 CDN	Elaboró: ING. SERGIO PABON ROZO	Especialista Interventoría: NOMBRE M.P.	Revisor externo: NOMBRE M.P.

ESPACIO PARA SELLO MINISTERIO DE CULTURA


Supervisión Ministerio: CARLOS AMEZQUITA
Apoyo Supervisión Ministerio: CLAUDIA JIMÉNEZ

CONTIENE
Grupo 02
Catastro de redes

Fecha: 31/01/2024
Escala: INDICADA
CHSJD_G2_TO_ T102
Versión: V04 No. Plano: T102 de: 004
Especialidad: TOPOGRAFIA Archivo: Ruta de archivo

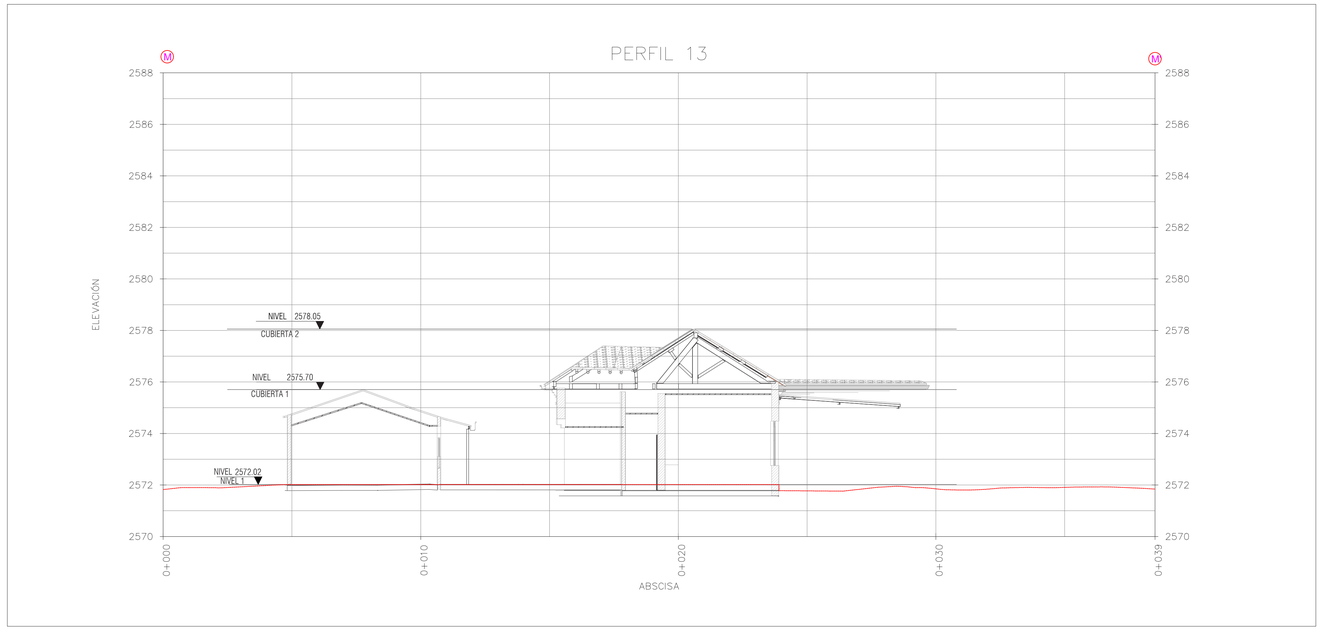

PERFILES
ESCALA 1:100
H:1 V:1

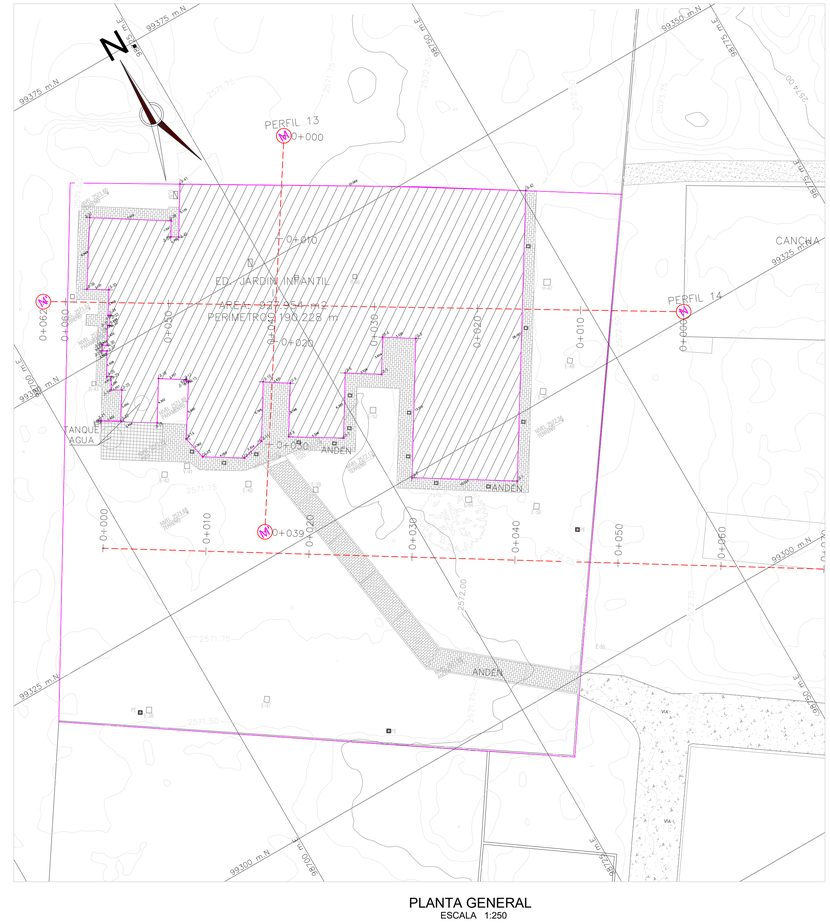

PLANTA GENERAL
ESCALA 1:250



PERFILES
ESCALA 1:100
H:1 V:1

COORDENADAS DE LINDERO JARDIN INFANTIL			DISTANCIA
PTO	ESTE (m)	NORTE (m)	
J–1	98735.681	99319.470	10.224 m
J–2	98726.992	99324.859	13.510 m
J–3	98734.066	99336.368	3.220 m
J–4	98731.343	99338.087	3.604 m
J–5	98729.451	99335.019	3.526 m
J–6	98726.466	99336.896	6.320 m
J–7	98723.172	99331.502	5.346 m
J–8	98718.610	99334.288	5.188 m
J–9	98721.340	99338.699	2.631 m
J–10	98719.139	99340.140	5.768 m
J–11	98716.115	99335.228	2.324 m
J–12	98713.866	99334.643	4.053 m
J–13	98710.413	99336.766	2.362 m
J–14	98709.900	99339.072	5.600 m
J–15	98712.889	99343.808	0.195 m
J–16	98712.723	99343.913	0.140 m
J–17	98712.798	99344.031	2.727 m
J–18	98710.497	99345.496	4.302 m
J–19	98708.239	99341.834	5.454 m
J–20	98703.587	99344.681	0.091 m
J–21	98703.632	99344.759	1.932 m
J–22	98705.277	99343.746	3.000 m
J–23	98706.859	99346.295	1.057 m
J–24	98705.946	99346.829	1.291 m
J–25	98706.599	99347.943	0.452 m
J–26	98706.243	99348.151	2.508 m
J–27	98707.504	99350.319	0.460 m
J–28	98707.121	99350.574	0.537 m
J–29	98707.419	99351.021	0.442 m
J–30	98707.787	99350.775	1.932 m
J–31	98708.795	99352.424	0.176 m
J–32	98708.944	99352.333	0.998 m
J–33	98709.511	99353.154	0.217 m
J–34	98709.322	99353.261	2.474 m
J–35	98710.632	99355.360	2.131 m
J–36	98708.806	99356.459	6.968 m
J–37	98712.526	99362.352	7.919 m
J–38	98719.221	99358.122	1.547 m
J–39	98718.412	99356.802	0.756 m
J–40	98719.057	99356.408	5.135 m
J–41	98721.736	99360.788	33.569 m
J–42	98750.485	99343.457	28.187 m

CUADRO DE CONVENCIONES

TUBERIA RESIDUAL	
TUBERIA LLUVIAS	
TUBERIA COMBINADA	
PARAMENTO	
CERRAMIENTO	
ARBOL	
VIA	
CURVAS DE NIVEL PRINCIPAL	
CURVAS DE NIVEL SECUNDARIA	
PUNTO GPS	
POZO	
CAJA	
CAJA RESIDUAL	R-
CAJA LLUVIAS	V-
CAJA ELECTRICA	E-
CAJA TELEFONICA	T-
REFLECTORES	
LUMINARIAS	
POSTE ELECTRICO	
SUMIDERO	

COORDENADA GAUSS ORIGEN CENTRAL			
PUNTO	NORTE (m)	ESTE (m)	COTA (m)
AUX–1	999308.862	998947.090	2575,917
AUX–2	999310.543	998926.324	2575,747
GPS–1	999339.791	998928.416	2574,761
GPS–2	999336.293	998937.659	2574,788
D–1	999358.348	998924.531	2574.824
D–2	999278.460	999045.883	2576.998

COORDENADA ORIGEN UNICO NACIONAL			
PUNTO	NORTE (m)	ESTE (m)	COTA (m)
AUX–1	2065276.320	4879470.884	2575,917
AUX–2	2065278.032	4879450.133	2575,747
GPS–1	2065307.258	4879452.267	2574,761
GPS–2	2065303.749	4879461.500	2574,788
D–1	2065325.809	2065325.809	2574.824
D–2	2065245.789	4879569.570	2576.998

COORDENADA PLANAS CARTESIANAS			
PUNTO	NORTE (m)	ESTE (m)	COTA (m)
AUX–1	99305.617	98950.481	2575,917
AUX–2	99307.297	98929.707	2575,747
GPS–1	99336.556	98931.797	2574,761
GPS–2	99333.058	98941.044	2574,788
D–1	99355.120	98927.909	2574.824
D–2	99275.212	99049.317	2576.998

MINISTERIO DE CULTURA

MINISTERIO DE CULTURA
DIRECCIÓN DE PATRIMONIO Y MEMORIA

CONSORCIO
CONURMA – RINCÓN - LÓPEZ
NIT. 901615033-1

CONSORCIO CONURMA RINCÓN LÓPEZ
NIT: 90161533
Representante legal: ING JORGE ALBERTO SALAMANCA

CONSORCIO RESTAURO SJD
Interventoría

CONSORCIO INTERESTAURO
NIT: 901.619.927-9
Representante legal: ARQ. MAX OJEDA GÓMEZ

COMPLEJO HOSPITALARIO SAN JUAN DE DIOS

CARRERA 10 # 1-59 SUR

Contrato Número 3020 de 2022 - Grupo 2

Realizar los estudios técnicos y proyectos de restauración de los Edificios Capilla - Convento y Jardín infantil los cuales hacen parte del Complejo Hospitalario San Juan de Dios de Bogotá

DESARROLLO

Director:
ARQ. ROBERTO LOPEZ SANCHEZ
M.P. 25700-38836

Coordinador:
ARQ. MERY GONZALEZ
M.P. 25700-67403 CND

Especialista:
ING. SERGIO PABON ROZO
M.P. 25335-245808 CDN

Elaboró:
ING. SERGIO PABON ROZO

APROBACIONES

Director:
ARQ. [illegible]
M.P. 252[illegible]

Coordinación interventoría:
MANUEL [illegible]
M.P. A25802008-421[illegible]

Especialista interventoría:
NOMBRE
M.P.

Revisor externo:
NOMBRE
M.P.

ESPACIO PARA SELLO MINISTERIO DE CULTURA

Supervisión Ministerio: CARLOS AMEZQUITA
Apoyo Supervisión Ministerio: CLAUDIA JIMÉNEZ

CONTIENE

Jardin Infantil

Planta y alzados Jardin Infantil

Fecha: 31/01/2024
Escala: INDICADA

CHSJD_G2_TO_ T104

Versión: V04 No. Plano:T104 de: 004

Especialidad: TOPOGRAFIA

Archivo: Ruta de archivo